

Uwaga!


Wszystkie prace należy prowadzić zgodnie ze sztuką budowlaną, wiedzą techniczną, oraz obowiązującymi przepisami w tym techniczno-budowlanymi.

Wszystkie elementy konstrukcyjne - patrz rysunki konstrukcyjne tom 2 projektu technicznego.

Wszystkie elementy instalacyjne - patrz tom 4-7 projektu technicznego.

Przed przystąpieniem do jakichkolwiek prac integrujących w istniejącą strukturę obiektu należy wykonać odkrywkę stwierdzającą stan techniczny, konstrukcję i istniejące rozwiązania materiałowe budynku.

Wszystkie podane wymiary orientacyjne do bezwzględnego zweryfikowania na placu budowy. Nie wolno odmierzać wymiarów ze skali rysunków. W przypadku niejasności zgłosić ewentualne korekty.

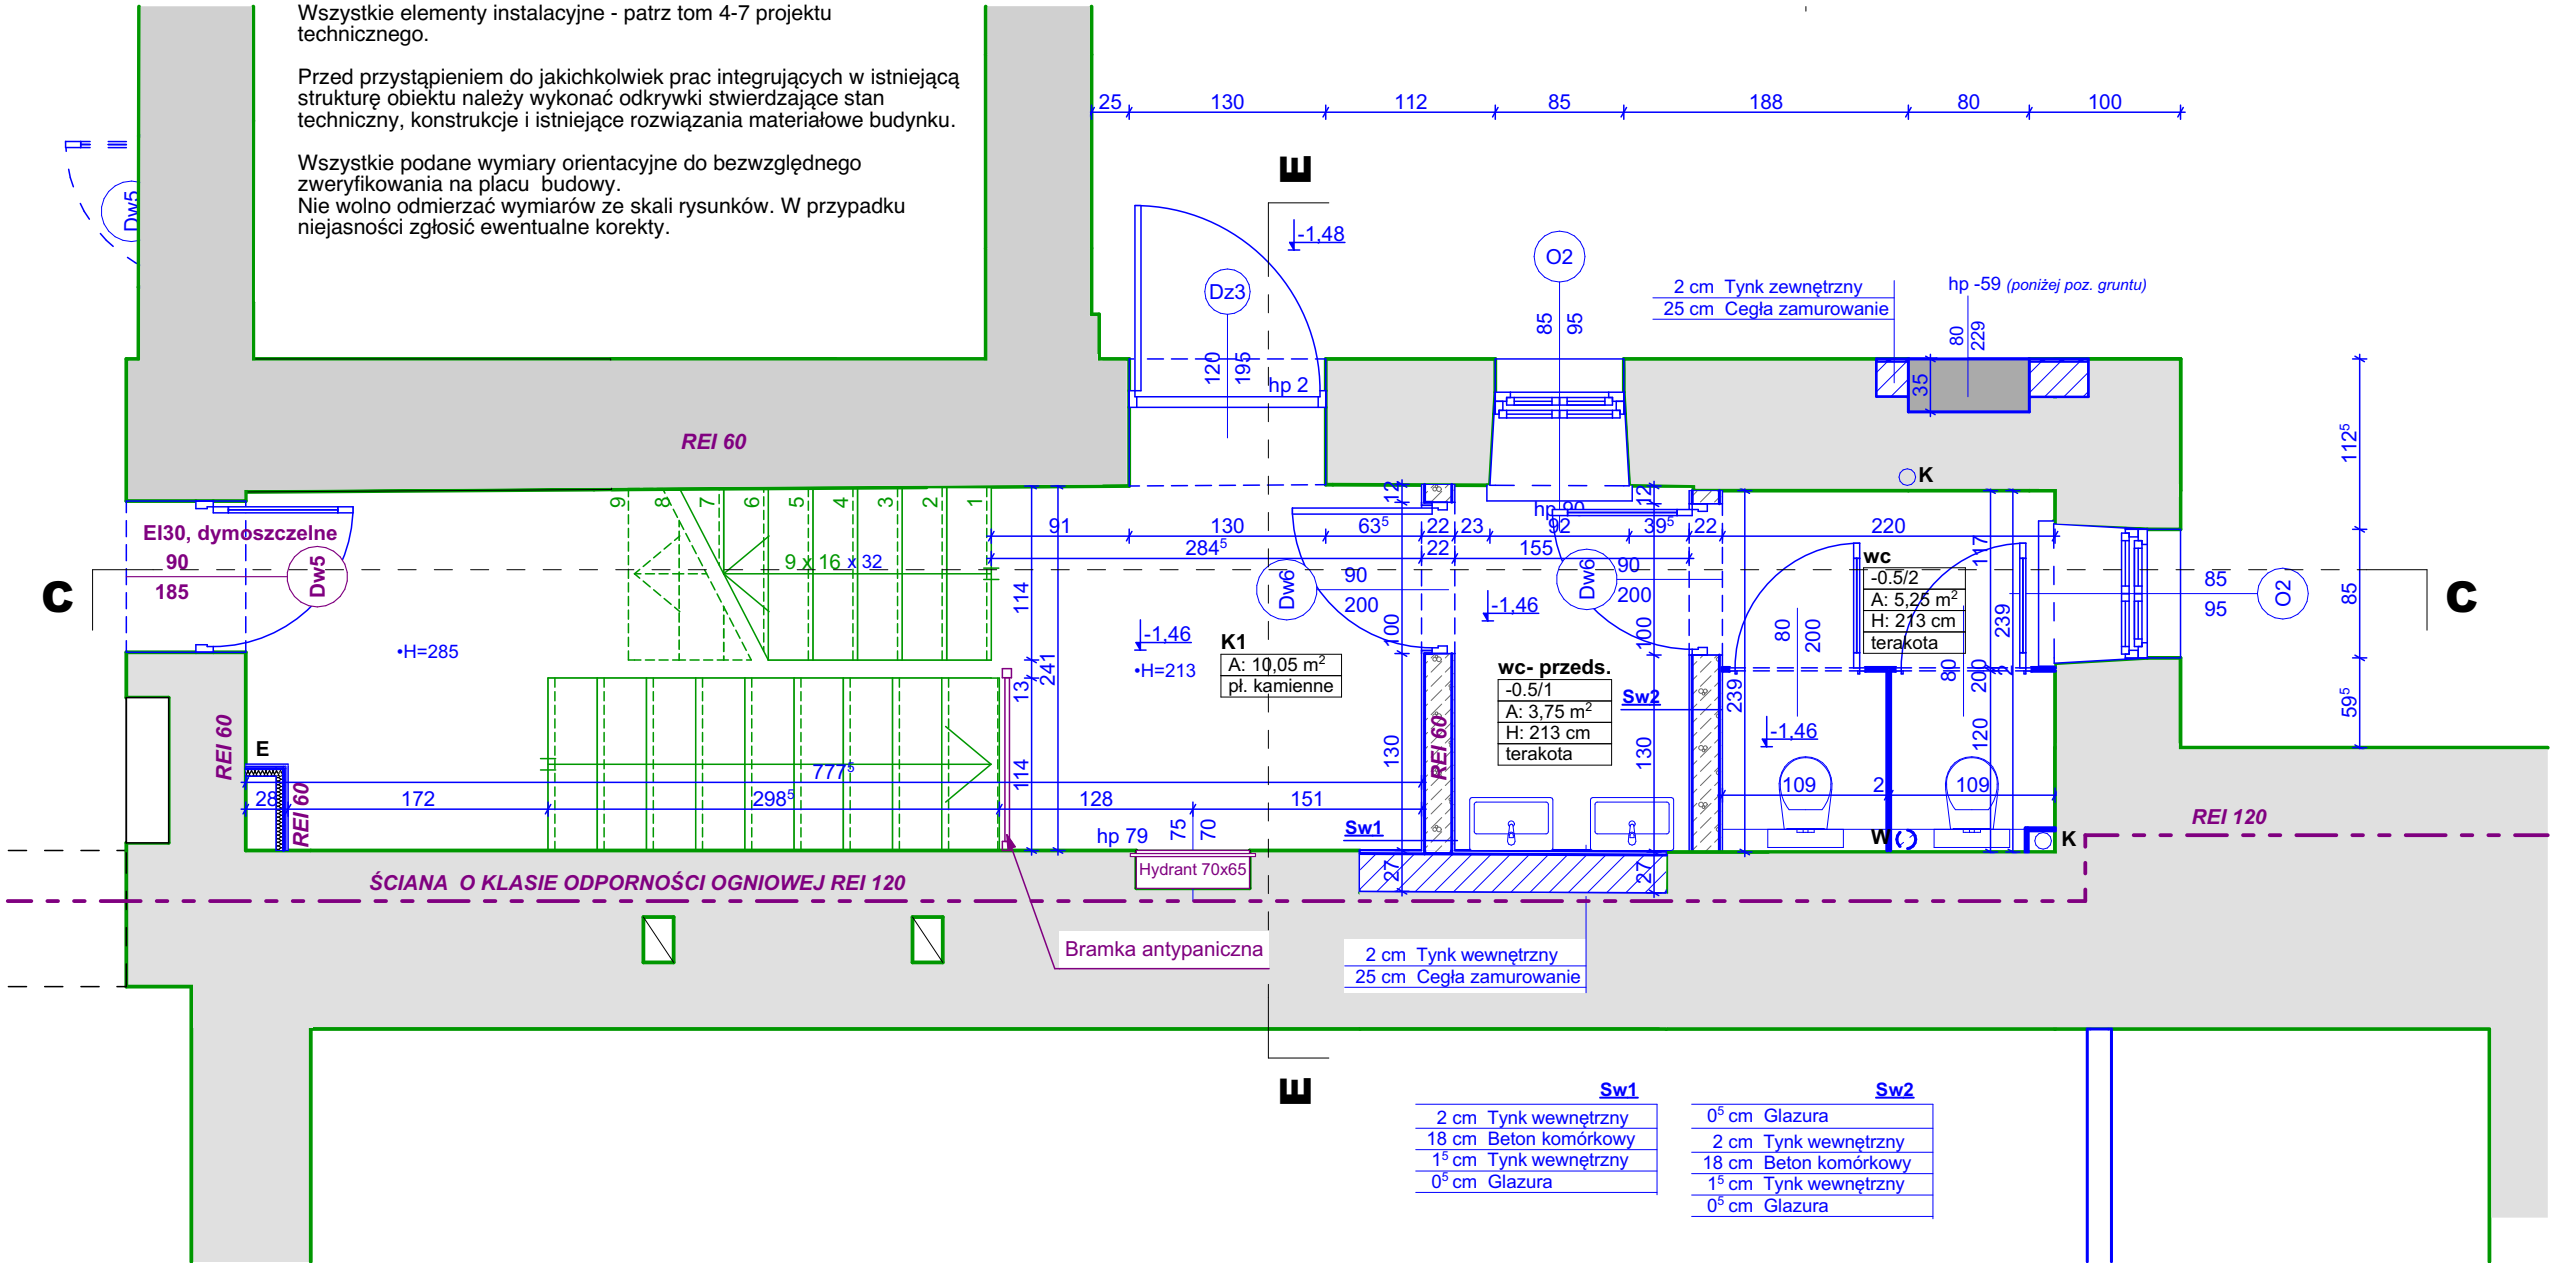


LEGENDA:

- ELEMENTY ISTN. - BEZ ZMIAN
- ELEMENTY ISTN. - DO REMONTU
- ELEMENTY NOWE PROJ.
- ELEMENTY PROJ. - ZABEZPIECZENIE PPOŻ.

SZACHTY:

- K KANALIZACJA SANITARNA
- W WENTYLACJA
- E PRZEWODY ELEKTRYCZNE

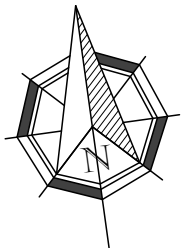

RZUT KOND -0,5

"dM Studio" Pracownia Architektoniczna

Element proj.:	PROJEKT TECHNICZNY	specjalność: ARCH.	data: I. 2022 r.	skala: 1:50
RYSUNEK:	RZUT KOND -0,5	nr rys.:		
Obiekt:	Budynek "ORANŻERIA"	A.2		
Lokalizacja budowy:	Jana Pawła II 4, 21-300 Radzyń Podlaski dz. nr. geod. 1660/7, 1660/8			
Projektant:	mgr inż. arch. Przemysław Antonowicz Uprawnienia budowlane do projektowania i kierowania robotami budowlanymi bez ograniczeń w specjalności architektonicznej	upr.nr. 801/BP/94	podpis:	
Sprawdzający:	mgr inż. arch. Dorota Antonowicz Uprawnienia budowlane do projektowania bez ograniczeń w specjalności architektonicznej	upr.nr. 98/LBOKK/2012		