

STRONA TYTUŁOWA

PROJEKT TECHNICZNY

TOM 1z8 ARCHITEKTURA

**REWITALIZACJA BUDYNKU ORANŻERII
W ZESPOLE PAŁACOWO-PARKOWYM POTOCKICH W RADZYNIU
PODLASKIM**

Jana Pawła II 4, 21-300 Radzyń Podlaski,

kategoria obiektu budowlanego: IX

ID działki: 061501_1.0001.1660/7

061501_1.0001.1660/8



Inwestor:

Miasto Radzyń Podlaski

ul. Warszawska 32, 21-300 Radzyń Podlaski

data opracowania:

STYCZEŃ 2022 r.

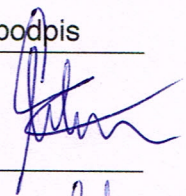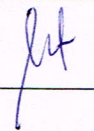projektant	specjalność, zakres	nr uprawnień	podpis
mgr inż. arch. Przemysław Antonowicz	ARCHITEKTURA PROJEKTANT	801/BP/94	
mgr inż. arch. Dorota Antonowicz	ARCHITEKTURA SPRAWDZAJĄCY	98/LBOKK/2012	

SPIS ZAWARTOŚCI PROJEKTU TECHNICZNEGO TOM 1	2
CZĘŚĆ OPISOWA	4
1. OPIS INWESTYCJI	4
2. ROZWIĄZANIA KONSTRUKCYJNE OBIEKTU BUDOWLANEGO	5
3. GEOTECHNICZNE WARUNKI I SPOSÓB POSADOWIENIA OBIEKTU BUDOWLANEGO I DOKUMENTACJA GEOLOGICZNO-INŻYNIERSKA	5
4. ROZWIĄZANIA KONSTRUKCYJNO-MATERIAŁOWE WEWNĘTRZNYCH I ZEWNĘTRZNYCH PRZEGRÓD BUDOWLANYCH	5
4.1. MATERIAŁ I UKŁAD KONSTRUKCYJNY BUDYNKU – ISTNIEJĄCY	5
4.2. DOKUMENTACJA FOTOGRAFICZNA	7
4.3. MATERIAŁ I UKŁAD KONSTRUKCYJNY BUDYNKU – PROJEKTOWANY	24
5. ROZWIĄZANIA ELEMENTÓW WYPOSAŻENIA BUDOWLANO- INSTALACYJNEGO	50
6. SPOSÓB POWIĄZANIA INSTALACJI I URZĄDZEŃ BUDOWLANYCH OBIEKTU BUDOWLANEGO Z SIECIAMI ZEWNĘTRZNYMI	50
7. ROZWIĄZANIA I SPOSÓB FUNKCJONOWANIA INSTALACJI TECHNICZNYCH ..	51
8. DANE DOTYCZĄCE WARUNKÓW OCHRONY PRZECIWPOŻAROWEJ	51
9. CHARAKTERYSTYKA ENERGETYCZNA BUDYNKU	56
CZĘŚĆ RYSUNKOWA	57

PROJEKT TECHNICZNY			
	RZUT PIWNIC	A.1	1:50
	RZUT KOND -0,5	A.2	1:50
	RZUT PARTERU	A.3	1:50
	RZUT KOND +0,5	A.4	1:50
	RZUT I PIĘTRA	A.5	1:50
	RZUT DACHU	A.6	1:100
	PRZEKRÓJ A-A	A.7	1:100
	PRZEKRÓJ B-B	A.8	1:100
	PRZEKRÓJ C-C	A.9	1:100
	PRZEKRÓJ D-D	A.10	1:100
	PRZEKRÓJ E-E	A.11	1:100
	ELEWACJA PD.	A.12	1:100
	ELEWACJA ZACH.	A.13	1:100
	ELEWACJA PN.	A.14	1:100
	ELEWACJA WSCH.	A.15	1:100
	ZESTAWIENIE STOLARKI OKIENNEJ	A.16	1:1
	ZESTAWIENIE STOLARKI DRZWIOWEJ ZEWN.	A.17	1:1
	ZESTAWIENIE STOLARKI DRZWIOWEJ WEW. Dw 1-11	A.18	1:1
	ZESTAWIENIE STOLARKI DRZWIOWEJ WEW. Dw 11-26	A.19	1:1
DETAL			
	DETAL - KOMIN	D.1	1:15
	DETAL - UTWARDZENIE	D.2	1:100
	DETAL - SCHODY TERENOWE	D.3	1:25
	DETAL - SCHODY S1	D.4	1:25
	DETAL - SCHODY S2	D.5	1:25
	DETAL - SCHODY S3	D.6	1:25
	DETAL - SCHODY S5	D.7	1:25, 1:10
	DETAL - SCHODY S4	D.8	1:25, 1:5
	SCHEMAT - OKNO O1	D.9	1:10, 1:2

SCHEMAT - OKNO O2	D.10	1:10, 1:5
SCHEMAT - OKNO O3	D.11	1:10, 1:1
SCHEMAT - OKNO O4	D.12	1:10, 1:2
SCHEMAT - OKNO O4'	D.13	1:10, 1:2
SCHEMAT - OKNO O5	D.14	1:10, 1:2
SCHEMAT - OKNO O6	D.15	1:2, 1:20
SCHEMAT - OKNO O7	D.16	1:10, 1:2
SCHEMAT - OKNO O8	D.17	1:10, 1:2
SCHEMAT - OKNO O9	D.18	1:10, 1:2
SCHEMAT - OKNO O10	D.19	1:10, 1:2
DETAL - BALUSTRADA OKNA O6	D.20	1:15
SCHEMAT - DRZWI Dz1	D.21	1:20, 1:2
SCHEMAT - DRZWI Dz2	D.22	1:20, 1:2
SCHEMAT - DRZWI Dz3	D.23	1:20, 1:2
SCHEMAT - DRZWI Dz4	D.24	1:2, 1:20
SCHEMAT - DRZWI Dz5	D.25	1:2, 1:20
SCHEMAT - DRZWI Dz6	D.26	1:2, 1:20
SCHEMAT - DRZWI TYP 2 - Dw 3	D.27	1:10, 1:2
SCHEMAT - DRZWI TYP 3 - Dw 5	D.28	1:10, 1:2
SCHEMAT - DRZWI TYP 2 - Dw 6	D.29	1:10, 1:2
SCHEMAT - DRZWI TYP 6 - Dw 15	D.30	1:15, 1:2
SCHEMAT - DRZWI TYP 5 - Dw 16	D.31	1:15, 1:2
SCHEMAT - DRZWI TYP 6 - Dw 17	D.32	1:15, 1:2
SCHEMAT - DRZWI TYP 2 - Dw 19	D.33	1:10, 1:2
SCHEMAT - DRZWI TYP 4 - Dw 20	D.34	1:10, 1:2
SCHEMAT - DRZWI TYP 4 - Dw 21	D.35	1:2, 1:15
SCHEMAT - DRZWI TYP 2 - Dw 22	D.36	1:10, 1:2
SCHEMAT - DRZWI TYP 5 - Dw 25	D.37	1:10, 1:2
SCHEMAT - DRZWI TYP 2 - Dw 26	D.38	1:2, 1:10
SCHEMAT - BALUSTRADA TARASU	D.39	1:25, 1:15
SCHEMAT - STODZIENKA OKNA PIWNICZNEGO	D.40	1:25
RZUT PIWNICY - UKŁAD POSADZEK	D.41	1:100
RZUT PARTERU - UKŁAD POSADZEK	D.42	1:100
RZUT PIĘTRA - UKŁAD POSADZEK	D.43	1:100
OTWÓR POCHYLNI	D.44	1:5
SALA WIDOWISKOWA - UKŁAD WYKŁADZIN	D.45	1:100
SALA WIDOWISKOWA - UKŁAD BORDIURY	D.46	1:100
DETAL - LISTWA PRZYPODŁOGOWA	D.47	1:1
DETAL - OPASKI OKIENNE I DRZWIOWE	D.48	1:1
DETAL - PROFIL COKOŁU ŚCIANY WEWN., GZYMS WEWN., PROFIL PŁYCINY WEWN.	D.49	1:2 1:2,5
DETAL - GZYMS ZEWN. WIEŃCZĄCY, POŚREDNI I PORTYKU GŁÓWNEGO ORANŻERII, GZYMS DÓMKU OGRODNIKA, , PROFIL COKOŁU ŚCIANY ZEWN. ORANŻERII	D.50	1:2 1:5
DETAL - OSŁONA ZŁĄCZA KABLOWEGO I ROZDZIELNI GŁÓWNEJ	D.51	1:10
DETAL - LUKARNA CZERPNI/WYRZUTNIA	D.52	1:10, 1:5
DETAL - KRATKI WENTYLACYJNE	D.53	1:10

DOKUMENTY..... 128

10. KOPIA DECYZJI O NADANIU PROJEKTANTOWI UPRAWNIEŃ
BUDOWLANYCH 128
11. KOPIA ZAŚWIADCZENIA O PRZYNALEŻNOŚCI DO WŁAŚCIWEJ IZBY
SAMORZĄDU ZAWODOWEGO 130
12. OŚWIADCZENIE PROJEKTANTA O SPORZĄDZENIU PROJEKTU ZGODNIE Z
OBOWIĄZUJĄCYMI PRZEPISAMI ORAZ ZASADAMI WIEDZY TECHNICZNEJ... 132

CZĘŚĆ OPISOWA

1. OPIS INWESTYCJI

Niniejsze opracowanie obejmuje rewitalizację budynku dawnej Oranżerii. Ze względu na pełnione wcześniej funkcje obiekt jest w znacznej części przystosowany do pełnienia nowych zadań. Korekty wymagają pomieszczenia sanitarne występujące w niewystarczającej licznie i standardzie, dostosowanie części piętrowej i piwnicy do potrzeb osób niepełnosprawnych przez montaż podnośnika pionowego, oraz wejście główne przez budowę podjazdu dla osób poruszających się na wózkach.

Zakres rewitalizacji:

- 1) Konstrukcja - budynek wymaga przeprowadzenia remontu w zakresie niewielkiej części układu konstrukcyjnego oraz ogólnych prac remontowych dostosowujących do pełnienia nowej funkcji społecznej. Prace przy konstrukcji obejmować będą częściową wymianę więźby dachowej wraz z pokryciem i odprowadzeniem wód opadowych. Rozbiórkę istniejącego i wykonanie nowego tarasu w części pn.-zach. budynku. Wykonanie rozbiórki części ścian wewnętrznych w celu wykonania lub poszerzenia otworów drzwiowych. Oraz demontażu i odbudowy ścianek działowych w pomieszczeniach sanitarnych.
- 2) Prace remontowe - roboty mające na celu zwiększenie efektywności energetycznej, funkcjonalności i estetyki budynku polegać będą głównie na: dociepleniu przestrzeni więźby i piętra, wykonaniu nowych podłóg w tym podłóg na gruncie, wymianie stolarki okiennej i drzwiowej.
- 3) Forma: - projektowana rewitalizacja zachowuje formę architektoniczną i głównie założenia układu wewnętrznego obiektu. Wewnętrzna przebudowa wprowadza podziały lub połączenia istniejących pomieszczeń bez agresywnej ingerencji w tkankę budynku. Pierwotne podziały pozostają czytelne. Projektuje się rozbiórkę istniejącego współczesnego garażu i usytuowanego na nim tarasu oraz jego następną odbudowę w zakresie identycznym jak istniejący. Zmieniane pokrycie i częściowo konstrukcja więźby zachowuje parametry i sposób wykończenia istniejącego obiektu (kąt dachu, materiał - blacha w arkuszach). Wprowadza się nową formę schodów zewnętrznych elewacji bocznych, oraz przy projektowanym tarasie nawiązującą stylistycznie do epoki powstania Oranżerii. Przeprowadzone badania architektoniczne wykazały istnienie oryginalnych tynków z zachowaną kolorystyką wypraw tynkarskich. Projektuje się dokładne odtworzenie ww. kolorystyki. Kolory oraz faktury poszczególnych elementów obiektu dobierane będą na placu budowy po uprzednich odkrywkach i wykonaniu inwentaryzacji pomiarowej i fotograficznej przez lub pod nadzorem konserwatora zabytków. Pozostałe materiały wykończeniowe dobiera się w analogi do wykończenia budynku pałacu – pokrycie dachu, odprowadzenie wód, obróbki blacharskie – blacha miedziana, stolarka drewniana w kolorze białym, wykończenie schodów i podestów kamień naturalny. Detal architektoniczny do bezwzględного zachowania i konserwacji. Szczegóły techniczne w części projektu technicznego budynku.

2. ROZWIĄZANIA KONSTRUKCYJNE OBIEKTU BUDOWLANEGO

Rozwiązania konstrukcyjno-materiałowe podstawowych elementów konstrukcji obiektu oraz ekspertyza techniczna obiektu - zgodnie z tomem 2 Projektu Technicznego

3. GEOTECHNICZNE WARUNKI I SPOSÓB POSADOWIENIA OBIEKTU BUDOWLANEGO I DOKUMENTACJA GEOLOGICZNO-INŻYNIERSKA

Zgodnie z tomem 2 Projektu Technicznego

4. ROZWIĄZANIA KONSTRUKCYJNO-MATERIAŁOWE WEWNĘTRZNYCH I ZEWNĘTRZNYCH PRZEGRÓD BUDOWLANYCH

4.1. MATERIAŁ I UKŁAD KONSTRUKCYJNY BUDYNKU – ISTNIEJĄCY

4.1.1. Fundament, ściany fundamentowe

Ściany fundamentowe oranżerii i cieplarni (domku ogrodnika) z cegły pełnej na zaprawie wapiennej, zewnętrznie i wewnętrznie tynkowane. Odkrywki fundamentów wykonane w 1971 r. w pn. i pn.-zach. części budynku na potrzeby projektu przebudowy pomieszczenia garażu i tarasu, wskazują głębokość posadowienia -3,70 (~145,13 m n.p.m.). Ściany posadowione bezpośrednio na gruncie rodzimym. Część ścian fundamentowych zachowała skokowy (ustępowy) charakter – sala „szachowa” i sąsiednie pomieszczenia sanitariatów.

Badania gruntu wykonane przy pd. ścianie oranżerii wykazał istnienie ściany/fundamentu schodkowego; uskok od strony zewn. na poziomie ok 3,1m poniżej ist. poziomu gruntu (~145,36 m n.p.m.) co może wskazywać na głębsze posadowienie bryły głównej budynku oranżerii.

Ściany fundamentowe garażu z cegły pełnej na zaprawie cementowo-wapiennej; fundamenty (wg dokumentacji z 1971 r.) z gruzobetonu z podbiciem betonowym.

4.1.2. Ściany zewnętrzne

Ściany w przeważającej większości z cegły pełnej na zaprawie wapiennej, zewnętrznie i wewnętrznie tynkowane; zróżnicowanej grubości w zależności od części budynku; w części dostępnej do dokładnego pomiaru 39-82 cm. Cegły o zróżnicowanej wielkości 29x14x7,5, 29x14,5x7,5, 28x14,5x6 27x13x6 cm. Cokół portyku wykończony płytami z piaskowca. Ściany pomieszczeń biurowych piętra z betonu komórkowego. Ściany zewnętrzne lukarn dachowych elewacji pd. drewniane malowane na kolor bordowy.

4.1.3. Ściany wewnętrzne

Ściany z cegły i betonu komórkowego na zaprawie wapiennej, obustronnie tynkowane; obłożone dodatkowo w zależności o miejsca boazerią drewnianą, glazurą, płytą gipsowo-kartonową, lub z wykończeniem lamperią z farby olejnej; zróżnicowanej grubości w zależności od części budynku.

4.1.4. Stropy

Nad piwnicą - kolebkowe lub krzyżowe z cegły ceramicznej, na fragmencie piwnicy ceramiczny Kleina typu półciężkiego. Konstrukcja stropów nad sklepieniami kolebkowymi i krzyżowymi niedostępna do pomiaru.

Nad parterem i piętrem – ceramiczny Kleina typu półciężkiego, nad salą widowiskową typu ciężkiego na dwuteownikach o wymiarach 13,5x34 cm ; konstrukcja stropów widoczna w części

obiektu. *Konstrukcje stropów określono na podstawie widocznych fragmentów, oraz zachowanej dokumentacji archiwalnej.*

4.1.5. Więźba dachowa

Konstrukcji drewnianej płatwiowo–kleszczowej nad głównym budynkiem oranżerii i krokwiowo-płatwiowa nad domkiem ogrodnika, wymiary poszczególnych krokwi zróżnicowane w obrębie jednej konstrukcji więźby – wg rys.; widoczne naprawy i wymiany poszczególnych elementów. Dwie lukarny na elewacji pd. konstrukcji drewnianej opartej na więźbie dachowej.

4.1.6. Pokrycie dachu

Pokrycie na całym obiekcie stanowi blacha stalowa, na deskowaniu ażurowym, łączona na rąbek stojący i leżący, mocowana do poszycia za pomocą żabek. Malowana na kolor bordowy. Lukarny kryte blachą w arkuszach. Odprowadzenie wód opadowych za pomocą rynien i rur spustowych z blachy stalowej, miejscami rusy spustowe z PVC.

4.1.7. Stolarka okienna

Stolarka drewniana, ościeżnicowa, ze skrzydłem zewnętrznym i wewnętrznym, dwu- lub jednoskrzydłowa miejscami z nadświetłem. Nie zachowana stolarka oryginalna. Występuje niewielkie zróżnicowanie prostych profili okiennych; profil ozdobny jedynie w oknach elewacji pd. Stolarka elewacji pd. zamknięta od góry półkolistym nadświetłem; okna lukarn dachu głównego na elewacji pd. (występuje tylko skrzydło zewnętrzne) oraz okno na elewacji pn. po str. zach. w formie spłaszczonej elipsy. Pozostałe otwory okienne prostokątne lub zbliżone do kwadratu. Stolarka malowana na kolor biały, szklona bezbarwnie szybą pojedynczą. Parapety wewnętrzne lastrykowe gr 6 cm, zewnętrzne z blachy stalowej.

4.1.8. Stolarka drzwiowa

Stolarka w większości drewniana, ościeżnicowa, dwu lub jedno skrzydłowa; współczesna, bez cech stylowych, o zróżnicowanej kolorystyce, częściowo malowana farbą olejną.

4.1.9. Podłogi i posadzki

Podłogi w obiekcie zróżnicowane.

Piwnice: podłoga na gruncie z wykończeniem płytką kamienną, terakotą lub wylewką betonową. *Warstwy podłogi na gruncie opisano na podstawie zachowanej dokumentacji archiwalnej.*

Parter: parkiet drewniany, terakota, wylewka cementowa, płytki z barwionego betonu; wykończenie tarasu częściowo z płyt kamiennych i lastryka; oryginalne podłogi nie zachowane; Drewniana podłoga pochylni kinowej wykonana z parkietu drewnianego ułożonego na warstwie desek drewnianych – deski ułożone na legarach drewnianych wspartych na murowanych słupkach z cegły ceramicznej pełnej.

Podłoga sceny – drewniana malowana na kolor czarny na konstrukcji drewnianej – niedostępna do dokładnego pomiaru.

Podłogi pietra: płyta pilśniowa, wylewka betonowa, płytki barwionego betonu, lastryko, płytki PVC.

4.1.10. Schody, komunikacja pionowa

Schody wewnętrzne części głównej oranżerii:

- na piętro: betonowe, dwubiegowe, drugi bieg zabiegowy, bez poręczy i wykończenia stopni;
- w saki kinowej: drewniane, jednobiegowe, bez balustrad, obłożone wykładziną;

Schody wewnętrzne części domku ogrodnika:

- betonowe, dwubiegowe, z jednostronną stalową poręczą przy duszy schodów; wykończenie stopni z lastryka;

Schody zewnętrzne: stałe, betonowe, od frontu i zach. w okładzinie z płyt lastrykowych, pozostałe betonowe bez wykończeń. Schody do piwnicy na elewacji pn. z bocznymi ścianami oporowymi z cegły, zakończone stalową balustradą. Wszystkie istniejące schody nie zachowują form historycznych oraz znajdują się w złym stanie technicznym zarówno konstrukcyjnym jak i w zakresie wykończeń.

Do istniejącego garażu na elewacji pn. prowadzi pochylnia betonowa o zwężającym się trapezowym kształcie, zabezpieczona ścianami oporowymi z cegły; ściany obustronnie tynkowane, zwieńczone barierką stalową – analogicznie do schodów do piwnicy.

Schody terenowe: konstrukcji ziemnej z opornikiem stopni z krawężników betonowych, stopnice wykończone płytami betonowymi.

4.1.11. Kominy

Budynek wyposażony częściowo w wentylację mechaniczną, grawitacyjną i grawitacyjną wspomaganą. Kominy murowane zapewne jako dymowe wtórnie przekształcone na kominy wentylacyjne. Obiekt posiada siedem kominów, sześć usytuowanych na ścianie pn. i jeden na ścianie zach. oranżerii. Kominy murowane z cegły pełnej, tynkowane, zwieńczone częściowo czapami betonowymi z kominkami wentylacyjnymi lub nasadami hybrydowymi.

4.1.12. Izolacje

Brak izolacji termicznych w budynku; ściany fundamentowe oranżerii i domku ogrodnika bez izolacji przeciwwilgociowych; izolacje przeciwwilgociowe pod płytą tarasu nieszczelne.

4.2. DOKUMENTACJA FOTOGRAFICZNA



Elewacja pd.



Elewacja zach.



Elewacja zach.



Elewacja zach.



Elewacja pn.



Elewacja pn.



Elewacja pn.



Elewacja wsch.



Elewacja pd. – drzwi boczne.



Elewacja pd. – okno.



Elewacja pd. – okno/lukarna.



Elewacja pd. – schody główne.



Elewacja pn. – schody.



Elewacja pn. – schody.



Piwnica – pom. 01/17



Piwnica – pom. 01/20



Piwnica – pom. 01/3



Piwnica – pom. 01/8



Piwnica – pom. 01/6



Piwnica – pom. 01/12



Piwnica – pom. 01/7



Piwnica – pom. 01/7



Piwnica – pom. 01/5



Parter – pom. 1/2



Parter – pom. 1/2



Parter – pom. 1/5



Parter – pom. 1/1



Parter – pom. 1/1



Parter – pom. 1/1



Parter – pom. 1/1



Parter – pom. 1/1, konstrukcja pochylni.



Parter – pom. 1/8



Parter – pom. 1/8



Parter – pom. 1/11



Piętro – pom. 2/1



Piętro – pom. 2/5



Klatka schodowa K1 – widok poziom piwnicy



Klatka schodowa K1 – widok poziom piwnicy




Klatka schodowa K1 – widok poziom -0,5



Klatka schodowa K1 – widok poziom parteru



Klatka schodowa K1 –poziom parteru

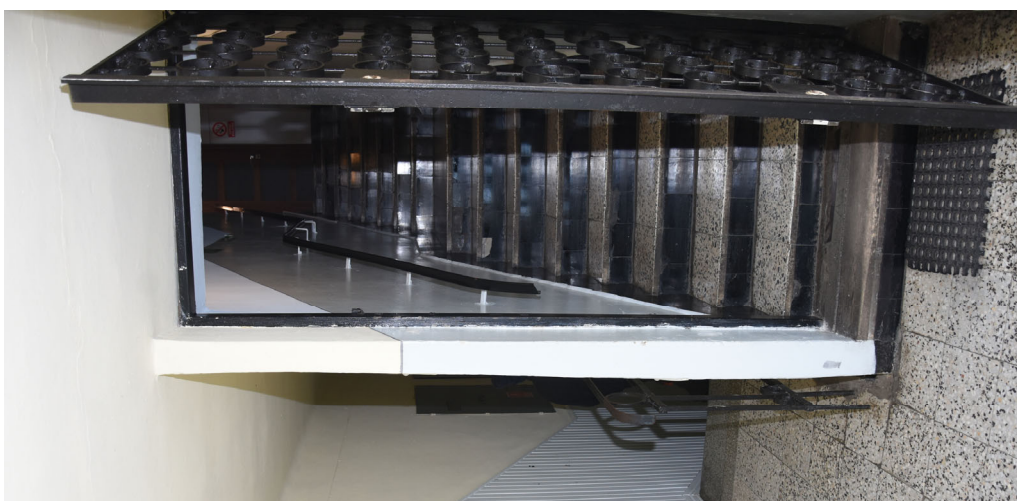

Klatka schodowa K1 –poziom +0,5

4.3. ROZBIÓRKI

4.3.1. Pokrycie dachu

- demontaż rynien i rur spustowych;
- demontaż pokrycia dachowego wraz z deskowaniem i obróbkami blacharskimi; uwaga! prace prowadzić z należytą ostrożnością tak, aby nie uszkodzić gzymsów wieńczących;
- demontaż obróbek blacharskich w rejonie rzeźb elewacji;

4.3.2. Więźba dachowa

- wykonać demontaż osłony więźby dachowej z płyt pilśniowych;
- wykonać demontaż konstrukcji daszków lukarn domu ogrodnika;
- wykonać demontaż elementów więźby dachowej w złym stanie technicznym;
- wykonać czasowy demontaż elementów więźby dachowej w celu umożliwienia instalacji central wentylacyjnych;

4.3.3. Stropy

- wykonać rozbiórkę stropu nad garażem wraz z warstwami wykańczającymi i balustradami;
- wykonać rozbiórkę stopu na pom. 01/9;
- wykonać przekucia pod projektowane instalacje i szachty;
- wykonać przekucia pod wybrany podnośnik śrubowy;

4.3.4. Ściany zewnętrzne

- wykonać rozbiórkę ścian zewnętrznych garażu-tarasu;
- wykonać przekucie pod łącze kablowe na elewacji pn.;

4.3.5. Ściany wewnętrzne

- wykonać rozbiórkę wewnętrznych ścian garażu;
- wykonać rozbiórki ścian wewnętrznych wg oznaczeń na rzutach;
- wykonać rozbiórki i przekucia otworów drzwiowych i instalacyjnych wg oznaczeń na rzutach;
- wykonać wnęki pod hydranty wewnętrzne wg oznaczeń na rzutach;

4.3.6. Fundament, ściany fundamentowe

- wykonać rozbiórkę fundamentów i ścian fundamentowych części garażowej- tarasu;

4.3.7. Stolarka okienna

- demontaż stolarki okiennej w całym obiekcie;

4.3.8. Stolarka drzwiowa

- demontaż stolarki drzwiowej w całym obiekcie;
- demontaż kraty stalowej na kondygnacji +0,5 zabezpieczającej bieg schodów na piętro;
- demontaż kraty stalowej pomiędzy pom.2/10 i holem klatki schodowej K1;

4.3.9. Podłogi i posadzki

- rozbiórka podłogi na gruncie w piwnicy 100%;
- rozbiórka podłogi pochylni sali widowiskowej;
- demontaż górnych wykończeń podłóg i posadzek na półpiętrach, parterze, piętrze i klatce schodowej K1;

4.3.10. Schody, komunikacja pionowa

- rozbiórka wszystkich schodów zewnętrznych budynku wraz ze ścianami oporowymi i balustradami;
- rozbiórka pochylni - zjazdu do garażu wraz ze ścianami oporowymi;
- rozbiórka schodów terenowych przy zach. stronie budynku;
- rozbiórka schodów pom. 01/5 w piwnicy;
- rozbiórka schodów pochylni sali widowiskowej, schodów na scenę;
- rozbiórka pochylni w pomieszczeniu 1/7;
- rozbiórka pochylni w pomieszczeniu 1/7;
- rozbiórka pochylni w pomieszczeniu 2/1;
- czasowy demontaż balustrady schodów K1;
- demontaż stopnic i podstopnic schodów klatki K1;
- korekta wysokości stopni biegów klatki schodowej K1 przez miejscowe skucie konstrukcji betonowej;

4.3.11. Kominy

- wykonać rozbiórkę kominów na elewacji pn. oranżerii (6 sztuk) do poziomu ścian więźby dachowej;

4.3.12. Wykończenie

- rozbiórka studzienek okien piwnicznych wraz z płytami fundamentowymi i zabezpieczeniem z krat stalowych;
- demontaż wyposażenia i armatury łazienkowej w całym budynku;
- demontaż glazury w istniejących pomieszczeniach sanitarnych;
- demontaż boazerii w piwnicach i na klatce schodowej K1;
- demontaż ścianek działowych i wykończenia ścian z płyt g-k – pom. 01/4 i 01/7;
- demontaż zabezpieczenia grzejników z boazerii w pom. 01/4 i 01/7;
- demontaż sufitu powieszanego w pom 01/12;
- demontaż przepierzenia z desek w pom. 01/11;
- demontaż obudowy z sidingu w pom 01/17;
- rozbiórka fragmentu części schodkowej ściany w pom. 01/17 i 01/14 (w zakresie nowoprojektowane toalety dla osób niepełnosprawnych);
- demontaż fragmentu ścianki osłonowej konstrukcji sceny głównej;
- demontaż sceny w sali koncertowej 1/8;
- demontaż osłon na grzejniki i płotków zabezpieczających przy oknie sali kinowej;
- demontaż wyposażenia sali fitness – luster i barier;
- demontaż projektorów filmowych;
- demontaż okładzin z sidingu ścian i sufitów holu sali kinowej (pom.1/2);
- demontaż okładzin z płyt pilśniowych ścian i sufitów holu i sali koncertowej (pom.1/8 i 1/11);
- usunięcie lamperii olejnych w pom. 2/1, korytarzach piętra (2/10, hol K1), pomieszczenia operatorni (2/1), klatki schodowej K2, korytarza parteru (1/5), pom. ciemni (1/6);

- usunięcie wszystkich okładzin i wykończeń ścian wewnętrznych nie wymienionych szczegółowo powyżej;
- demontaż wszystkich istniejących instalacji;
- demontaż istniejących tynków zewnętrznych 100%;
- demontaż tynków wewnętrznych piwnicy na ścianach zewnętrznych 100%;
- demontaż tynków ścian i kolebki pom. 01/3 – 100%;
- ewentualny demontaż tynków wewnętrznych piwnicy na ścianach wewnętrznych; ściany wewnętrzne w większości niedostępne do dokładnej oceny; tynki usuwać na wysokość 80-100 cm powyżej zawilgocenia;
- demontaż tynków wewnętrznych parteru na ścianach zewnętrznych od strony elewacji zach., w rejonie tarasu, oraz pom. K2 i 1/5 - 100%;
- po szczegółowej ocenie stanu technicznego ewentualny demontaż istniejących tynków uprzednio osłoniętych boazerią, sidingiem, płytą pilśniową w całości obiektu; tynki usuwać na wysokość 80-100 cm powyżej zawilgocenia.

Wszystkie ww. nr pomieszczeń podano wg oznaczeń inwentaryzacyjnych.

4.4. MATERIAŁ I UKŁAD KONSTRUKCYJNY BUDYNKU – PROJEKTOWANY

Budynek wzniesiony w technologii tradycyjnej, murowany z cegły pełnej, w niewielkim zakresie betonu komórkowego i bloczków betonowych.

4.4.1. Fundament odbudowywanego tarasu

Ławy fundamentowe tarasu posadowić na poziomie istniejących fundamentów budynku. Wykonać ławy fundamentowe żelbetowe, wysokości 40 cm na poduszce z chudego betonu, wylewane na mokro na placu budowy – wg części konstrukcyjnej opracowania, tom 2 projektu technicznego.

4.4.2. Ściany fundamentowe odbudowywanego tarasu

Ściany fundamentowe piwnicy tarasu murowane z bloczków betonowych o gr. 24 cm na zaprawie M7 (zewnętrzne) do wysokości min 15cm ponad poziomu gruntu. Powyżej murowane z bloczków betonu komórkowego odmiany 600 na zaprawie M5 i grubości 24 cm.

4.4.3. Ściany zewnętrzne

Projekt nie zakłada ingerencji w istniejące ściany zewnętrzne budynku z wyjątkiem ścian tarasu przeznaczonych do rozbiórki.

Oranżeria i domek ogrodnika - w istniejących ścianach zamurować okrągły otwór między gzymsami na elewacji zach., drzwi wejściowe do klatki K2 na elewacji pn. budynku oranżerii oraz umieszczone nad nimi okno. Zamurowania wykonać z użyciem materiału analogicznego do konstrukcji ścian – cegły pełnej. Drzwi i okrągły otwór elewacji zach. zamurować na równo ze ścianą zewnętrznie i wewnętrznie; okno zamurować pozostawiając na elewacji blendę w kształcie zamurowywanego otworu. Zamurowania tynkować obustronnie.

Tynki zewnętrzne budynku w złym stanie technicznym. Widoczne znaczne zawilgocenia i korozja biologiczna, łuszczące się wtórne wyprawy malarskie, ubytki tynków na ścianach i detalu architektonicznym. Występują wybicia profili detali, miejscami grube i nieudolne warstwy otynkowań niedobrym materiałem typu cement lub beton. Profile elewacyjne uległy znacznemu zatarciu i utraciły swą oryginalną ostrość. Projektuje się całkowite usunięcie istniejących tynków i wykonanie nowych w systemie tynków renowacyjnych.

Wytyczne wykonawcze:

- Przeprowadzone badania architektoniczne wykazały istnienie oryginalnych tynków z zachowaną miejscowo grubością, fakturą i kolorystyką wypraw tynkarskich oraz licznymi późniejszymi nawarstwieniami. Projektuje się dokładne odtworzenie ww. kolorystyki z okresu 2 połowy XVIII w. Kolory oraz grubości i faktury poszczególnych partii tynków obiektu dobierane będą na placu budowy.
 - Przed skuciem zainwentaryzować struktury tynku pod nadzorem konserwatora. Dokonać inwentaryzacji pomiarowej i zdjęciowej poszczególnych grubości, faktur, sposobu zatarcia tynków i kolorystyki wypraw malarskich.
 - Przed przystąpieniem do prac rozbiórkowych dokonać szczegółowych oględzin tynków. W razie stwierdzenia występowania na znacznych powierzchniach oryginalnych tynków o odpowiedniej przyczepności pozostawić tynki do zachowania i wzmocnić preparatami krzemianowymi (np.: w pasie miedzi gzymsem kordonowym a wieńczącym).
 - Po demontażu tynków w miarę potrzeby wykonać wymianę odsłoniętych, zniszczonych cegieł na nowe; pogłębić spoiny; zwrócić szczególną uwagę na ścianę pn. nad tarasem, gdzie widoczne są uszkodzenia będące zapewne ubytkami po kulach. (?)
 - Odtworzyć skute tynki – ze względu na zasolenia i występujące zawilgocenie zaleca się użycie tynków renowacyjnych wielowarstwowych; przed odtworzeniem tynków oczyścić mur za pomocą sprężonego powietrza i przez szczotkowanie; osuszyć i odgrzybić;
 - Projektuje się tynki w fakturach: detal zatarty na gładko, powierzchnie ścian i płaskie partie detalu z fakturą chropowatą; w wypadku gdy wykonana inwentaryzacja tynków ujawniłaby inne zastosowanie faktury na elewacji – bezwzględnie stosować faktury historyczne.
 - Detal architektoniczny do zachowania, uzupełnienia i konserwacji. Istniejący detal oczyścić z nawarstwień malarskich i tynkarskich. Odtwarzany detal wykonać na podstawie projektowanych profili zweryfikowanych na oczyszczonym „świadku” (1 m) na placu budowy. Przed przystąpieniem do prac odtworzeniowych, uzyskać akceptację poszczególnych profili detalu przez WKZ. W razie wystąpienia zakażenia mikrobiologicznego na pozostawianym detalu wykonać dezynfekcję odpowiednim preparatem.
 - Zwrócić szczególną uwagę na wykonanie spadków przy cokołach, gzymsach pośrednich i gzymsach otworów okiennych; wszystkie powierzchnie poziome bez obróbek blacharskich zabezpieczyć preparatami do iniekcji poziomych.
 - Prace konserwatorskie i odtworzeniowe przy sztukateriach i elementach wykonanych z piaskowca wg programów konserwatorskich, tom 3 projektu technicznego.
 - Ściany zagruntować i wykonać malowanie farbą krzemianową.
 - Kolorystyka: na bryle głównej zachowane tynki oryginalne z oryginalną kolorystyką, dokonać z natury inwentaryzacji kolorystyki; dobrać dokładny odcień farby z zachowanej wyprawy malarskiej na placu budowy. Przy odtworzeniu kolorystyki budynku należy kierować się zasadą podkreślenia tektoniki elewacji za pomocą koloru. Najgłębsze płaszczyzny w kolorze najciemniejszym, najbardziej wysunie te profile detali w kolorze najjaśniejszym.
- Kolorystyka do uzgodnienia i akceptacji WKZ w zakresie prac konserwatorskich po uprzedniej próbie malarskiej na placu budowy.

Bryła główna oranżerii:

- płyciny wokół okien i portali - czerwień ceglasta,

- płyciny śródścienne - rozbielony ceglasty,
- ramy płycin, pilastry, ściany przybudówek pn. - rozbielona ochra,
- detal architektoniczny (gzymsy, opaski) - biel kremowo-różowa,
- kolor sztukaterii - nawiązanie kolorystyczne do istniejących elementów z piaskowca - wg programu konserwatorskiego tom 3 PT,
- cokół - szafranowy (ciemnożółty/lekko pomarańczowy),
- stolarka - kolor biały,
- dach, obróbki blacharskie, orynnowanie - blacha miedziana,
- obróbki blacharskie opinek piwnicznych - blacha stalowa w kol. ciemnobrązowym,
- schody z piaskowca barwa kamienia szaro-żółta, kremowo- żółta,
- istniejące elementy drewniane lukarn malowane w kolorze ciemnobrązowym.

Domek ogrodnika i przybudówki pn. oranżerii, malować w kolorach nawiązujących do bryły głównej:

- płycin ścian domku ogrodnika - ochra,
- pilastry, gzymsy - biel kremowo-różowa,
- cokół - rozbielony szafran,
- schody z granitu w kolorze szaro-żółtym / szaro-ugrowym,
- balustrady kolorze czarny mat,
- ściany tarasu, schody zewnętrzne - kolor biały.

Domek ogrodnika piętro - Ściany zewnętrzne piętra domku ogrodnika z bloczków betonowych wykończone od wewnątrz tynkiem. Projektuje się wykonanie izolacji termicznej wraz z okładziną części ścian widocznych na elewacji ponad dachem. Okładzinę wykonać w następujących warstwach: wełna mineralna twarda 12 cm/ wiatroizolacja/ łata 2,4x4,8/ deskowanie pełne 2 cm/ blacha miedziana w arkuszach gr 0,6 cm łączona na rąbek stojący i leżący.

Uwaga: ściany zewnętrzne piętra niedostępne do dokładnego pomiaru; zweryfikować grubość i wymiary ścian zewnętrznych po demontażu pokrycia dachowego; zgłosić ewentualne korekty.

Taras - Nowe ściany zewnętrzne tarasu gr 24 cm z bloczków betonowych i betonu komórkowego, na warstwie bloczków termoizolacyjnych; wykończyć zewnętrznie metodą lekką-mokrą z użyciem styropianu hydrofobowego o niskiej nasiąkliwości gr. 10 cm, tynkiem cienkowarstwowym silikonowym, malować farbą elewacyjną silikonową na kolor biały.

4.4.4. Ściany wewnętrzne

Po demontażu boazerii drewnianych, wykończeń z sidingu i płyt pilśniowych, przed przystąpieniem do robót, wykonać powtórny pomiar pomieszczeń.

- Ściany wewnętrzne murować z bloczków betonowych 24,18, 12 cm oraz autoklawizowanego betonu komórkowego 12 i 10 cm. Wykończenie ścian tynk obu stronny cementowo- wapiennym gr 2 cm, w pomieszczeniach mokrych glazura.

Uwaga: ze względu na brak możliwości określenia dokładnego rozstawu belek stropowych na wszystkich kondygnacjach – wymiary podnośnika podano jako orientacyjne. Rozstawy belek przyjęto na podstawie miejscami widocznych fragmentów konstrukcji stropów. Przed przystąpieniem do murowania ścian działowych zweryfikować specyfikację techniczną wybranego modelu podnośnika (szerokość, głębokość kabiny) z projektem.

- Ewentualne zamurowania wykonać z materiału analogicznego do konstrukcji ściany; wykonanie zamurowania muszą posiadać tą samą klasę ppoż. jak wymagana dla remontowanej ściany;
- Ściany piwnicy murować na warstwie bloczków termoizolacyjnych;
- W miejscu poszerzenia otworów drzwiowych i połączeń pomieszczeń nadproża i podciągi wtórne wg – części konstrukcyjnej projektu tom 2 projektu technicznego;

4.4.5.Stropy

Projektowane - projektuje się wykonanie nowych stropów nad piwnicą tarasu oraz pom. 01/9. Stropy wykonać w konstrukcji żelbetowej, tarasu grubości 18 cm, nad pom. 1/09 grubości 12 cm; stropy wylewane na placu budowy z betonu żwirowego C20/25. Szczegóły wg części konstrukcyjnej – tom 2 projektu technicznego.

Istniejące – w piwnicach: sklepienia kolebkowe lub krzyżowe z cegły ceramicznej pełnej lub płaskie Kleina typu półciężkiego. W pozostałej części budynku Kleina typu półciężkiego. Konstrukcje oraz warstwy podłóg stropów określono na podstawie widocznych fragmentów, oraz zachowanej dokumentacji archiwalnej. Stropy nad kolebkami piwnicy niedostępne do pomiaru; prawdopodobnie Kleina lub żelbetowe. Wszystkie stropy i sklepienia w stanie technicznym dobrym – bez zmian.

- Przewiduję się pozostawienie istniejących stropów z wykonaniem otworów na projektowane instalacje, szachty oraz podnośnik śrubowy. **Uwaga:** ze względu na brak możliwości określenia dokładnego rozstawu belek stropowych na wszystkich kondygnacjach – wymiary podnośnika podano jako orientacyjne. Rozstawy belek przyjęto na podstawie miejscami widocznych fragmentów konstrukcji stropów oraz zachowanych projektów archiwalnych. Przed zamówieniem podnośnika wykonać odkrywki na wszystkich przebijanych stropach w celu określenia rozstawu belek i optymalnej w stosunku do niego wielkości szybu. W razie potrzeby wzmocnić stropy wg wytycznych w części konstrukcyjnej – tom 2 projektu technicznego. Przed przystąpieniem do robót zweryfikować specyfikację techniczną wybranego modelu podnośnika z projektem.

- Na stropie piętra domku ogrodnika wykonać „przedłużenie” stropu nad projektowanym podnośnikiem; projektowany fragment wykonać w konstrukcji i materiale jak strop istniejący, łącząc go z istniejącym elementem.

- Na stropach piętra wykonać konstrukcje pod centrale wentylacyjne - wg wytycznych w części konstrukcyjnej – tom 2 projektu technicznego.

- W istniejących stropach wypełnić otwory pozostałe po demontażu wentylacji mechanicznej. Otwory uzupełnić cegłą pełną na bednarce – analogicznie do sposobu wykonania istniejącego stropu.

- Wszystkie widoczne, nie przykryte warstwami podłóg belki stalowe (część stropów parteru w domku ogrodnika) oczyścić, odtłuścić, nałożyć kilkumilimetrową powłokę z farby pęczniącej; powłokę wykonać wg zaleceń wybranego producenta, w odporności ogniowej R60.

Wszystkie szczegóły konstrukcyjne, patrz tom 2 projektu technicznego.

4.4.6.Wieńce, nadproża

Wg części konstrukcyjnej – tom 2 projektu technicznego.

4.4.7. Więźba dachowa

Konstrukcji drewnianej płatwiowo–kleszczowej nad głównym budynkiem oranżerii i krokwiowo–płatwiowa nad domkiem ogrodnika, wymiary poszczególnych krokwi zróżnicowane w obrębie jednej konstrukcji więźby. Widoczne naprawy i wymiany poszczególnych elementów.

Więźba częściowo niedostępna do pomiaru i/lub oceny stanu technicznego. Brak możliwości sprawdzenia sposobu konstrukcji i dokładnego konta nachylenia okapów dachu głównego oranżerii; widoczne na przekrojach i rys. więźby elementy wyznaczono na podstawie geometrii dachów i wiedzy technicznej projektantów. Po demontażu pokrycia dachowego wykonać inwentaryzację konstrukcji oraz spadków okapów dachowych. W razie potrzeby wymienić ich elementy na analogiczne jak istniejące.

Ze względu na brak dostępu do znacznych części więźby dachowej, przy jednoczesnym widocznym miejscowym zawilgoceniu podbić, oraz skorodowaniu pokrycia dachowego, założono częściową wymianę więźby dachowej. Fragmenty więźby dostępne do pomiaru są w stanie dobrym lub średnim i w większości nie wymagają wymiany. Miejscowo widoczne porażenie przez owady i grzyby. Po demontażu pokrycia należy wykonać ocenę stanu technicznego poszczególnych elementów. Rozstaw i przekroje elementów projektowanych – wg części konstrukcyjnej w tomie 2 projektu technicznego.

Projektuje się:

- mechaniczne oczyszczenie wszystkich elementów więźby dachowej; wykonanie oceny stanu technicznego poszczególnych elementów; w razie porażenia przekraczającego 45% przekroju usunięcie całości lub fragmentu elementu;
- częściową wymianę więźby dachowej po uprzednim wykonaniu oceny technicznej - wg części konstrukcyjnej projektu;
- wykonanie nowej więźby nad lukarnami domku ogrodnika; krążyny wykonać z desek 4,5x20cm opierać na istniejącym stropie – wg części konstrukcyjnej projektu;
- wykonanie czterech nowych lukarn w połaci pn. dachu oranżerii; krążyny wykonać z desek 4,5x20 cm z oparciem na dodatkowych krokwiach – wg części konstrukcyjnej projektu;
- wykonanie konstrukcji przykrycia podnośnika pionowego pomiędzy lukarnami elewacji zachodniej – wg części konstrukcyjnej projektu.

Wszystkie nowe i projektowane drewniane elementy więźby dachowej zabezpieczyć przeciw owadom, grzybom i ogniochronnie.

4.4.8. Pokrycie dachu

Uwaga: dach niedostępny do dokładnego pomiaru; przed przystąpieniem do prac wykonać inwentaryzację spadków dachowych za ścianami attykowymi;

- projektuje się całkowicie nowe pokrycie z blachy miedzianej, w arkuszach, łączonej na rąbek stojący podwójny wysokości min. 3cm i rąbek podwójny leżący; zabrania się stosowania blachy w panelach (od okapu do kalenicy) łączonej wyłącznie na rąbek stojący oraz stosowania wentylacji w kalenicy; kalenice wykonać z podwójnym rąbkiem stojącym;
- pokrycie ułożyć na deskowaniu pełnym - deska gr 2,5 cm szerokości 12-15 cm, stronna rdzenna do góry, wilgotności drewna nie przekraczającej 23%, z odstępem między deskami 0,5-1 cm; grzbiety, kalenice, okapy deskowane na styk; do mocowania desek do krokwi zaleca się stosować gwoździe miedziane; ewentualne gwoździe stalowe bić głęboko tak, aby uniknąć zetknięcia się gwoździ z pokryciem miedzianym powodującym korozję blachy;

- warstwy dachu: blacha 0,6 mm / deskowanie / krokiew;
- wykonać nowe obróbki blacharskie połaci dachu z blachy miedzianej łączonej na rąbek stojący; zwrócić szczególną uwagę na wykonanie obróbki na styku połaci dachowej, oraz styku połaci ze ścianą attykową i kominem; za kominem wykonać odbój (kozubek) do odprowadzania wody na obie strony komina;
- obróbki murów powinny posiadać spadek poprzeczny co najmniej 3° w kierunku dachu; pionowa długość przykrycia powinna wynosić co najmniej 5 cm strony zewnętrznej, a odsunięcie od ścigamy min. 2 cm od; od strony dachu obróbkę ściany attykowej doprowadzić do pokrycia dachowego; obróbkę z blachy układać na podkonstrukcji z litego drewna o grubości min 2,5 cm; do mocowania stosować elementy niekorodujące z blachą miedzianą;
- wykonać nowe orynnowanie i rury spustowe z blachy miedzianej 0,6-0,8 mm; rynna 15 cm, rura spustowa 12 cm; rynny zabezpieczyć od góry siatką w celu zapobiegania zaleganiu liści; wykonać odprowadzenie wód opadowych do projektowanej kanalizacji deszczowej (patrz tom 4); rynnę montować na hak dokrokwiowy, z przesunięciem nie większym niż 1/2 jej szerokości i 1-2 cm poniżej połaci dachu; spadek rynien od 0,2 do 0,5%; rury spustowe montować w odległości 30-40 cm od narożnika, na większej płaci; obejmę rury spustowej w maksymalnym rozstawie 1,8 m; rura łączona metodą wpust-kielich z zakładem 7 cm; wpust rury modelować w kształcie stożka; odcinki rynien i rur spustowych łączyć się na zakład min. 3-4 cm, zanitować zrywalnym nitom miedzianym i lutować lutem miękkim;
- wykonać i zamontować dwa wyłazy dachowe z wykończeniem z blachy miedzianej; wymiar wyłazu 80x80 cm, montować na wysokości 85 cm powyżej podłogi;
- dach nad bryłą główną wentylowany w sposób naturalny przez nieszczelności w stolarnie istniejących i projektowanych lukarn dachowych; przestrzeń dachowa nad domkiem ogrodnika wentylowana za pomocą wywietrzaków połaciowy do wentylacji przestrzeni dachowej; stosować płaski wywietrznik połaciowy do pokryć płaskich z blachy miedzianej; otwór wywietrzaka zabezpieczyć kratką;
- wzdłuż okapu zamontować śniegołap w formie rury przeciwsniegowej; nad kominkami wentylacyjnymi zamontować rozbijacze śniegu;
- wykonać stopnie i ławy kominiarskie zapewniające dostęp do lukarn dachowych połaci pn. i komina; stopnie i ławy powinny być ażurowe i posiadać antypoślizgową powierzchnię;
- wszystkie akcesoria dachowe (kominki wentylacyjne, zabezpieczenia antyśniegowe, wyposażenie kominiarskie) i ich połączenia z pokryciem wykonać z blachy miedzianej; niedopuszczalne jest łączenie ze sobą różnych rodzajów metali;
- wszystkie elementy drewniane zabezpieczyć przed korozją biologiczną i ogniochronnie; na styku elementów drewnianych i murowanych wykonać podkładkę z papy;

4.4.9. Stolarka okienna

Projektuje się wymianę stolarki okiennej w całym obiekcie z wyjątkiem okien istniejących lukarn elewacji pd. oranżerii. Pozostawia się układ, formę i wielkość okien oraz ich podziały, konstrukcje ościeżnicową i znaczne cofnięcie od lica ściany - analogicznie do opisu ze źródeł archiwalnych i stanu istniejącego. Nie zachowana stolarka oryginalna.

Projektuje się okna drewniane w dwóch typach:

- typ 1 okna ościeżnicowe podwójne, skrzydła wewnętrzne i zewnętrzne szklone szybą pojedynczą na kit; okna w typie: O3, O6;
- typ 2 okna skrzynkowe, skrzydła wewnętrzne szklone szybą zespoloną i zewnętrzne szklone szybą pojedynczą; okna o U_{max} 0,9.; okna w typie: O1, O2, O4, O4', O5, O7, O8, O9, O10.

Wytyczne wykonawcze:

- wykonać i zamontować nowe okna drewniane z drewna meranti wg. rysunków schematów okien, przed wykonaniem stolarki sprawdzić ponownie wymiary poszczególnych otworów okiennych;
- wykonać i zamontować nowe parapety drewniane z drewna litego sosnowego gr 4 cm; parapety malować lakierem do drewna na kolor bezbarwny; drewniane parapety montować w oknach: O1, O4, O4', O5, O6;
- wykonać i zamontować nowe parapety z kamienia gr 4 cm, z fazą okrągłą 2 cm; kamienne parapety montować w oknach: O2, O7, O8, O9, O10; parapety O9 i O10 montować oparte bokiem w ścianie;
- Okna O3, O11, O12 bez parapetów wewnętrznych;
- stolarkę malować lakierem do drewna obustronnie na kolor biały analogiczny do istniejącego;
- O3 - ze względu na zachowanie historycznego charakteru elewacji pd. oraz brak dojścia do okna od strony wewnętrznej projektuje się okna piwnicy ościeżnicowe, skrzydła jako stałe, nieotwieralne, szklące szybą bezbarwną; okapniki zewnętrzny okna wykonać z blachy stalowej malowanej na kolor ciemno brązowy, ewentualnie bez wykończeń - tynki zabezpieczyć emulsją do iniekcji poziomych;
- O6 - ze względu na zachowanie historycznego charakteru elewacji pd. projektuje się okna ościeżnicowe typu „porte' fenetre”, profil ramy okiennej i szprosów pobrać z natury z istniejącego skrzydła nadświetła w pom. operatorni; w miarę możliwości zachować istniejące zamknięcia okien za pomocą zwrotnicy, w miejsce uszkodzonych zwrotnic wykonać analogicznie do istniejących; okna od zewnątrz szklące szybą lustrzaną, od wewnątrz bezbarwnie; wewnętrzne skrzydła okien ze względu na konieczność zabezpieczania przed przenikaniem promieni słonecznych do wnętrza sali widowiskowo-konferencyjnej z oklejeniem folią w kolorze białym; oklejenie stosować od wewnętrznej strony okna; w parapecie zamontować grzejnik kanałowy z kratką maskującą z drewna dębowego; dokładny montaż grzejnika wg zaleceń producenta; parapety zewnętrzne zostawić bez wykończeń, tynki zabezpieczyć od góry emulsją do iniekcji poziomych; okna znajdujące się przy scenie i pochylni zabezpieczyć barierką stalową – wg rys. detalu;
- O11 – okno wewnętrzne operatorni techniczne, wyposażone w szło typu float, bezbarwne, z powłoką antyrefleksyjną; szyba pojedyncza grubość $\leq 6\text{mm}$, przepuszczalność światła na poziomie nie niższym niż 91%; izolacyjność akustyczna $R_w \geq 32\text{dB}$; dolna krawędź okna 90 cm od powierzchni podłogi, rozglifienie otworu okiennego od strony 20°, odchylenie powierzchni szkła od pionu o wartość 10°, górną krawędzią tafli szkła w kierunku pomieszczenia sali konferencyjnej; okno mocowane w ścianie w odległości 8-13,5 cm od lica ściany pom. operatorni;
- O12 – istniejące okna lukarny pojedyncze, stałe, szklone szybą pojedynczą bezbarwną na kit; okno do zachowania i konserwacji; po demontażu skrzydła elementy drewniane oczyścić (bezwzględnie usunąć powłoki z farby olejnej), przeszlifować i odpylić, malować lakierem do drewna na kolor biały; wymienić pęknięte szyby na nowe analogiczne jak istniejące.

Uwaga: oznaczenia okien na rzutach schematyczne, konstrukcje okien wg opisów i rys schematów.

Wszystkie wymiary okien na rzutach podane w świetle wykończeń glifów od strony wewnętrznej. Ze względu na nawarstwienia wypraw tynkarskich i prowadzone remonty dokładny montażowy wymiar stolarki niemożliwy do ustalenia. Po demontażu stolarki i tynków wewnętrznych glifów okiennych dokonać ponownego pomiaru otworu. W razie potrzeby przed zamówieniem stolarki dokonać korekty jej wymiarów w stosunku do poszczególnych otworów okiennych. Wszystkie wymiary sugerowane. Ostateczne wymiary stolarki należy ustalić uwzględniając uwagi wybranego producenta stolarki

4.4.10. Stolarka drzwiowa

Stolarka zewnętrzna – istniejąca drewniana, wtórna w całości do demontażu. Projektuje się całkowitą wymianę zewnętrznej stolarki drzwiowej. Pozostawia się układ, formę i wielkość istniejących otworów drzwiowych na poziomie parteru, likwidując otwór do klatki schodowej K2; w celu spełnienia warunków ppoż. poszerza się drzwi zewnętrzne poziomu -0,5; na poziomie piwnic, obniża się drzwi Dz2 przez likwidację półkolistego nadświetla; do pomieszczeń gospodarczych pod płytą tarasu projektuje się nowe drzwi wejściowe. Proponowana stolarka zachowuje formę drzwi historycznych, podziały projektują się analogicznie do opisu ze źródeł archiwalnych i stanu istniejącego. Nie zachowana stolarka oryginalna.

Projektuje się drzwi drewniane w typach:

- typ 1 - futrynowe, płycinowe, ze skrzydłem zewnętrznym; jedno lub dwu-skrzydłowe; drzwi: Dz1, Dz2, Dz3;
- typ 2 - futrynowe, przeszklone w całości lub z płyciną dolną, szklone szybą zespoloną, ze skrzydłem zewnętrznym; dwu-skrzydłowe; drzwi: Dz4, Dz6;
- typ 3 drzwi ościeżnicowe podwójne, górą łączone z oknem z nadświetlem; skrzydła wewnętrzne i zewnętrzne szklone szybą pojedynczą na kit; analogiczne w formie do okien elewacji pd.; drzwi Dz5.

Wytyczne wykonawcze:

- wykonać i zamontować nowe drzwi drewniane z drewna meranti wg. rysunków schematów, przed wykonaniem stolarki sprawdzić ponownie wymiary poszczególnych otworów drzwiowych;
- wszystkie drzwi zewnętrzne projektuje się z progiem gr. 2 cm;
- w miarę możliwości należy uzyskać współczynnik U_{max} 1,3 (drzwi płycinowe) lub wyższy;
- stolarkę malować lakierem do drewna obustronnie na kolor biały analogiczny do istniejącego;
- Dz4 drzwi na elewacji wsch. – przeszklenia wykończyć od wewnątrz nieprzezierną powłoką lustrzaną, analogicznie do rozwiązań przyjętych w oknie O6;
- Dz5 - ze względu na zachowanie historycznego charakteru elewacji pd. projektuje się drzwi łączone z oknem ościeżnicowym typu „porte' fenetre”, profil ramy i szprosów pobrać z natury z istniejącego skrzydła nadświetla w pom. operatorni; w miarę możliwości zachować istniejące zamknięcia okien za pomocą zwrotnicy, w miejsce uszkodzonych zwrotnic wykonać analogicznie do istniejących; okna i skrzydło drzwiowe od zewnątrz szklić szybą lustrzaną, od wewnątrz bezbarwnie; wewnętrzne skrzydła okien ze względu na konieczność zabezpieczania przed przenikaniem promieni słonecznych do wnętrza sali widowiskowo-konferencyjnej z oklejeniem folią w kolorze białym; oklejenie stosować od wewnętrznej strony okna/drzwi.

Stolarka wewnętrzna – istniejąca zróżnicowanej konstrukcji, wtórna, w całości do demontażu. Projektuje się całkowitą wymianę wewnętrznej stolarki drzwiowej. Proponowana stolarka zachowuje w większości formę drzwi historycznych; drzwi do pomieszczeń technicznych i gospodarczych dostępne wyłącznie dla pracowników technicznych - proste bez podziałów.

Projektuje się drzwi w typach:

- typ 1 - futrynowe, płytowe- gładkie; jedno lub dwu-skrzydłowe; drzwi: Dw1, Dw2, Dw8; Dw10, Dw11, Dw13, Dw23, Dw24;
- typ 2 - futrynowe, płycinowe; jednoskrzydłowe; drzwi: Dw3, Dw4, Dw6, Dw7, Dw19, Dw22, Dw26;
- typ 3 - futrynowe, płycinowe, zamknięte od góry odcinkowo; jednoskrzydłowe; drzwi: Dw5, Dw9, Dw12;
- typ 4 - futrynowe, płycinowe; dwuskrzydłowe; drzwi: Dw18, Dw20, Dw21;
- typ 5 - futrynowe, przeszklone w całości lub z płyciną dolną, jednoskrzydłowe; drzwi: Dw16, Dw25;
- typ 6 - futrynowe, przeszklone z płyciną dolną, dwu-skrzydłowe; drzwi: Dw14, Dw15, Dw17.

Wytyczne wykonawcze:

- Dw1 - do węzła co. jednoskrzydłowe, stalowe lub oblachowane z obu stron, z progiem;
- Dw23 na strych - na ramie stalowej;
- pozostałe drzwi wykonać i zamontować nowe, drewniane wg. rysunków schematów, przed wykonaniem stolarki sprawdzić ponownie wymiary poszczególnych otworów drzwiowych; korekty wymiarów poszczególnych skrzydeł drzwiowych dokonywać w przestrzeni płycin i/lub przeszkleń;
- Drzwi typu 3 - przy poszerzaniu/ odtwarzaniu otworów drzwiowych bezwzględnie używać piły diamentowej;
- Drzwi Dw8, Dw10, Dw11, Dw13 na kondygnacji piętra oraz Dw23 montować na równo z licem ściany na niewidocznych zawiasach;
- stolarkę szklić szybą bezbarwną z wyjątkiem drzwi Dw15, Dw16 do sali fitness; ww. skrzydłach stosować szkło nieprzejryste;
- progi do maksymalnej wysokości 2cm - wg. oznaczeń na rzutach;
- stolarkę malować lakierem do drewna obustronnie na kolor biały analogiczny do istniejącego;
- stolarka ppoż. wg. oznaczeń na rzutach;
- w przypadku gdy otwarcie drzwi na drogę ewakuacyjną powoduje zawężenie drogi poniżej wymaganych wartości drzwi wyposażyć w samozamykacze; w samozamykacze należy wyposażyć również wszystkie drzwi posiadające wymaganą klasę odporności ogniowej lub dymoszczelności;
- nawiew powietrza poprzez kratki przepływowe lub podcięcie skrzydła drzwiowego; minimalna powierzchnia czynna przepływu równą 220 cm², zlokalizowana w dolnej części drzwi; szczegółowe umiejscowienie drzwi z wymaganym przepływem powietrza wg. oznaczeń na rzutach projektu technicznego, tom 6 - instalacje wentylacji z klimatyzacją.

Uwaga: oznaczenia stolarki na rzutach schematyczne, konstrukcja i forma drzwi wg. opisów i rys. detali. Po demontażu stolarki i tynków dokonać ponownego pomiaru otworu. W razie potrzeby przed zamówieniem stolarki dokonać korekty jej wymiarów w stosunku do poszczególnych

otworów drzwiowych. Wszystkie wymiary sugerowane. Ostateczne wymiary stolarki należy ustalić uwzględniając uwagi wybranego producenta stolarki.

4.4.11. Podłogi i posadzki

Projektuje się rozbiórkę i wykonanie nowej podłogi na gruncie w całym obiekcie, pozostawienie istniejących stropów, warstw konstrukcyjnych i izolacyjnych posadzek na stropach parteru, półpięter i pietra. Ze względu na skomplikowany układ poziomów użytkowych oraz miejscami niewystarczającą pod względem technicznym wysokość pomieszczeń, projektuje się wymianę jedynie warstwy wykończeniowej ww. podłóg. Ze względu na nośność stropów stosuje się podłogi z takich samych lub zbliżonych materiałów wykończeniowych. Dodatkowo przewiduje się wykonanie podłogi wraz z ociepleniem w przestrzeni strychu.

Podłoga na gruncie – wykonać nową podłogę na gruncie w całym istniejącym obiekcie oraz projektowanym podpiwniczeniu tarasu. Wykonane w latach 70-tych odkrywki fundamentów wykazały posadowienie obiektu na głębokości ok -3,70. Ze względu na niewielką różnicę w istniejącym – zachowywanym - poziomie posadzek a poziomem posadowienia fundamentów projektuje się podłogę w następujących warstwach:

- warstwa wykończeniowa – płyty kamienne 2 cm, lub terakota/gres na elastycznej zaprawie klejowej – 1 cm;
- wylewka cementowa na siatce 4 cm;
- warstwa rozdzielająca – folia PE;
- izolacja termiczna z płyt styropianowych twardych 14 cm, układane mijankowo w dwóch warstwach;
- bitumiczna membrana izolacyjna;
- preparat gruntujący;
- płyta betonowa 15 cm;
- beton podkładowy 5 cm'
- zagęszczony piasek – warstwa dostosowana do warunków zastanych.

Dodatkowo:

- w razie stwierdzenia trudnych warunków hydrogeologicznych do betonu należy dodać domieszki uszczelniające;
- warstwy wykończeniowe spoinować zaprawą elastyczną; styk posadzki z cokolikami/ścianą uszczelnić silikonem;
- podłogi układać zgodnie ze wzorem zawartym na rysunkach układu posadzek; projektowane materiały wg wytycznych w pkt. „podłogi parteru, półpięter i pietra”.
- w pomieszczeniach mokrych pod warstwą wykończeniową ułożyć przeponę z 2 warstw elastycznej powłoki izolacyjnej, w narożach uszczelnić taśmą wodoszczelną; wylewkę cementową (np.: pom. węzła) układać ze spadkiem;
- po wykonaniu płyty betonowej jej styk ze ścianą „wyokrąglić za pomocą zaprawy;
- warstwy posadzkowe układać z dylatacją od ściany np. pasem styropianu 1 cm;
- przed ułożeniem podłogi wykonać wewnętrzną hydroizolację ściany fundamentowej;
- poziom wykończenia podłogi projektuje się jednakowy dla całej kondygnacji; ewentualną korektę wysokości wykonać w warstwach styropianu;

- przed przystąpieniem do robót zweryfikować poziom posadowienia fundamentu; w wypadku stwierdzenia głębszego posadowienia wykonać zwiększenie warstw podłogowych: styropian 20-25 cm, wylewka cementowa 7 cm, podkład betonowy 10 cm.

- przed wykonywaniem podłogi na gruncie w pomieszczeniach piwnicy, dokonać wyboru modelu podnośnika; wykonać wzmocnienie płyty konstrukcyjnej podłogi wg wytycznych producenta; w razie potrzeby dokonać korekty wymiaru otworu i/lub posadowienia szybu; w wypadku niejasności powiadomić projektantów.

Pomieszczenie węzła - posadzka w pomieszczeniu węzła powinna być gładka, niepalna, wytrzymała na uderzenia mechaniczne i nagłe zmiany temperatury; posadzkę wykonać z płytek gresowych 30x30 ze spadkiem min. 1% w kierunku kratki ściekowej; pomieszczeniu wykonać studzienkę schładzającą; studzienkę przykryć płytą nastudzienną żelbetową z włazem żeliwnym typu lekkiego; odprowadzenie ścieków – wg projektu instalacji kanalizacji sanitarnej, tom 5 projektu technicznego.

Podłogi parteru, półpięter i piętra - Istniejące stropy Kleina w dobrym stanie technicznym. Projektuje się demontaż zewnętrznych warstw podłogowych wraz z nawarstwieniami (posadzki pietra: prawdopodobnie ułożone dwa rodzaje wykończeń, jedno na a drugim) wykonanie niezbędnych napraw istniejącej szlichty cementowej oraz ułożenie warstwy wykończeniowej podłogi. Podłogi układać zgodnie ze wzorem zawartym na rysunkach układu posadzek. Jeśli w pomieszczeniach sąsiadujących występują inne materiały lub wzory ułożenia światła otworów drzwiowych wypełnić za pomocą jednej płyty ceramicznej, kamiennej lub deski drewnianej – montowanych w poziomie posadzki zamiast progów.

Projektuje się następujące rodzaje wykończeń :

- gres – płytka 30x30 cm, gres szklwiony, w kolorze szary-mat, układany z fugą w kolorze o ton ciemniejszym od płytki;
 - w pomieszczeniach bez wykończenia glazurą stosować cokoliki wysokości 7cm mocowane na równo z tynkiem

przykładowy wygląd płytki:




- terakota - płytka 30x30 cm, 40x40 cm, powierzchnia antypoślizgowa, błyszcząca, w kolorze złamanej biali i jasnobieżowym; rysunek płytek winien delikatnie imitować wzory białego marmuru i polerowanego piaskowca;
 - biel stosować w pom.: 01/11a-e, 01/14; -0,5/1, -0,5/2, 1/4, 1/8, 1/9, +0,5/2, 2/2a-b;
 - jasny beż stosować w pom.: 01/9, 01/10, 01/12; K2 parter, +0,5/1, 2/1;
 - w pomieszczeniach bez wykończenia glazurą stosować cokoliki wysokości 7cm mocowane na równo z tynkiem

przykładowy wygląd płytki:




- płyty kamienne - 30x30 cm, 40x40 cm, z wapieni polerowanych, gr 2 cm; płytki układać w szachownicę lub karo wg oznaczeń na rzutach; projektuje się płatki w kolorach brązu, broda, ciemnej szarości, oraz beżowe, jasnobieżowe i w odcieniach różu; stosować kontrastowe zestawienia; przyjąć zasadę, iż pomieszczenia znajdujące się obok siebie różnią się przynajmniej jednym kolorem płytek.

przykładowy wygląd płytki kolorach brązu, broda, ciemnej szarości:

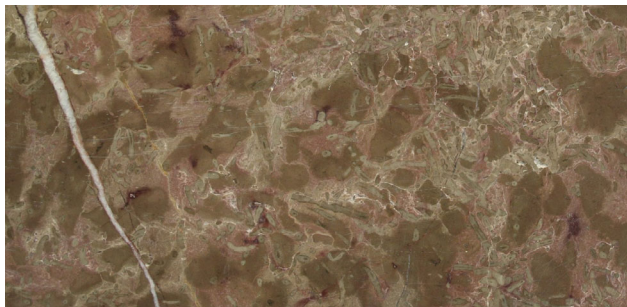


Bolechowice

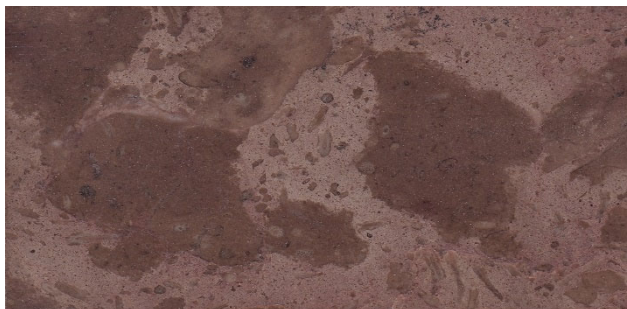


Czerwona Góra



Ołowianka

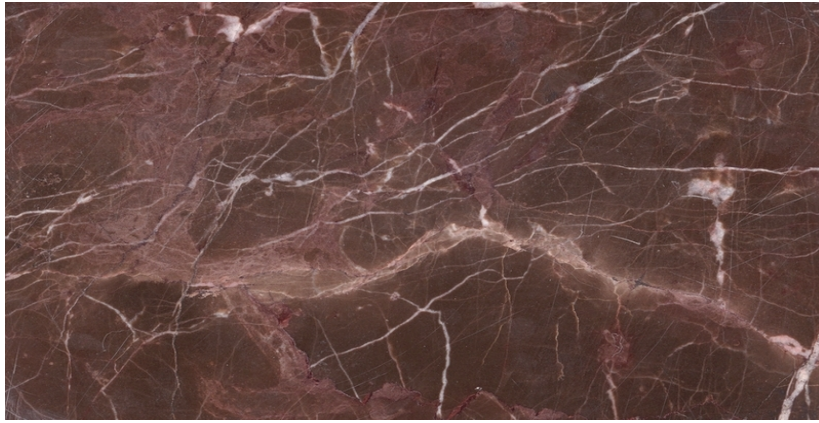


Zagórze

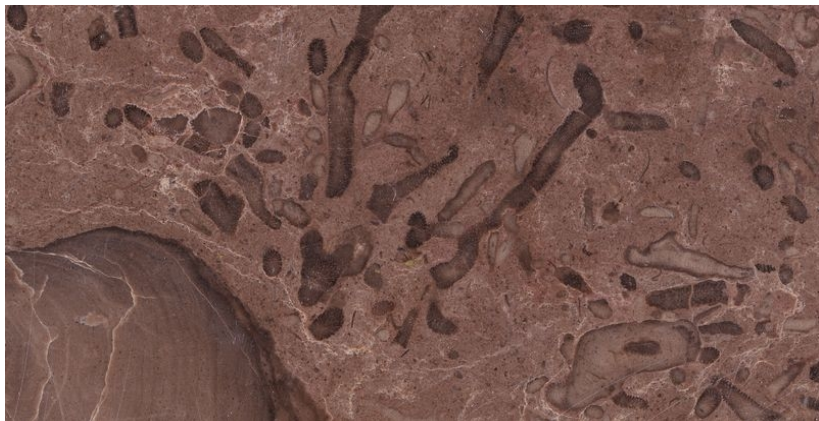

Słupiec



Sosnówka w Kielcach

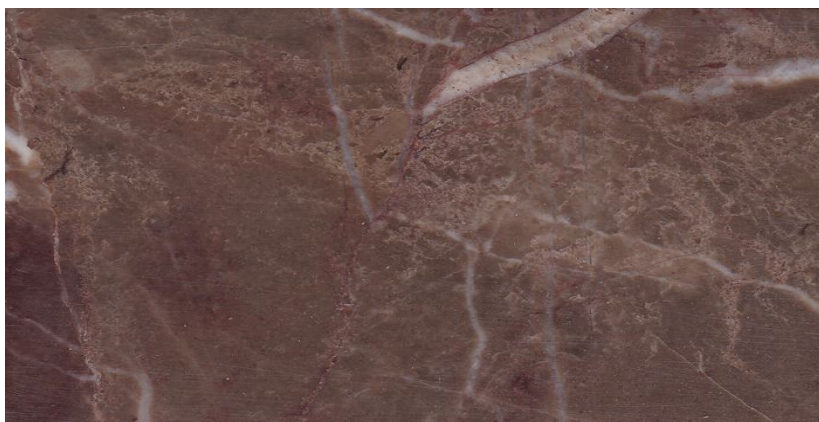


Jaworznia

przykładowy wygląd płytki kolorach beżowe, jasnobieżowe i w odcieniach różu:




Barwinek

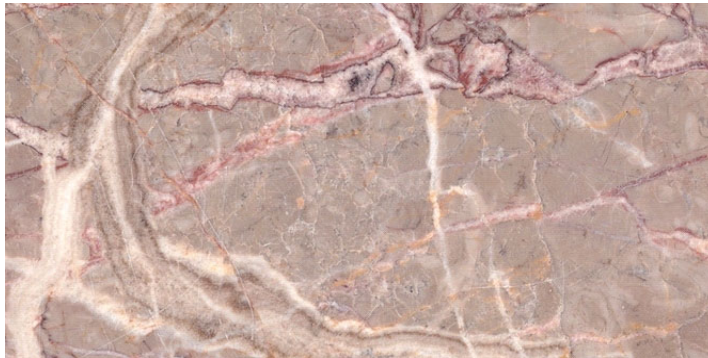

Różanka Zelejowska



Suków-Babie

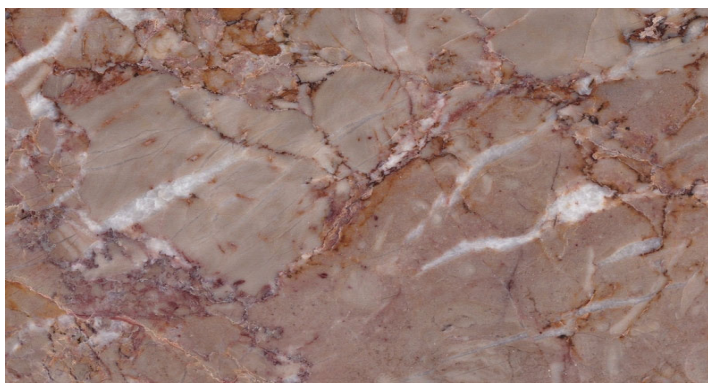


Jaźwica



Marmur Jurajski



Łabędziów

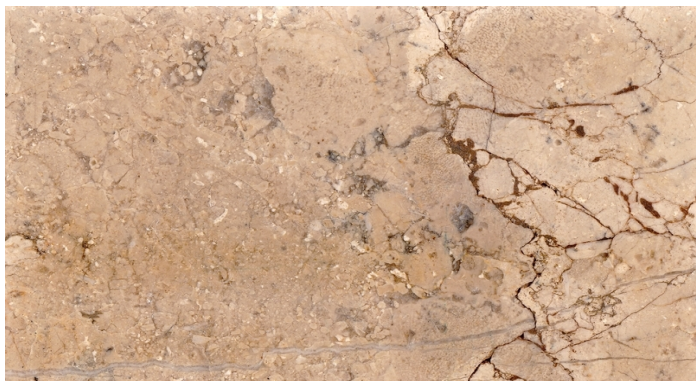

Tarnoskała



Morawica

- płytki montować na klej do kamieni naturalnych;
 - istniejące demontowane płytki kamienne w dobrym stanie technicznym, można wykorzystać do ponownego ułożenia w piwnicach np. w pom 01/8-01/10
 - przy podłogach wykonać cokoliki z kamienia użytego na posadzce; cokolik 10 cm gr 1cm montowany na równo z tynkiem.
- podłogi drewniane – deska drewniana podłogowa z litego drewna, dębowa gr. 2,2 cm, z fazowanymi krawędziami;
 - układana prosto z wyminięciem lub we wzór jodełki francuskiej i angielskiej (klasycznej) – wg rys. schematu; deska układana na prosto o wymiarach: 12x120 cm, jodełka francuska: 14 x 85 cm, jodełka angielska 12x60 cm;
 - podłogę sali kinowej układać z bordiurami (obramowaniem z desek) wzdłuż ścian i na przełamaniach pochylni; bordiurę przy ścianach wykonać z desek średniej szerokości 20 cm, na przełamaniach pochylni 15 cm; szerokości bordiury przy ścianach zróżnicowane 9-32 cm ze względu na występujący detal architektoniczny – wykonać wg rys. detalu.

- przestrzenie między słupami w pom. 1/7 i 1/10 wykończyć deskami prostymi układanymi w dwóch rzędach; szerokość deski doładować do szerokości słupów – ok 23 cm;
- przejście między pom. 2/3 i 2/10 wykończyć deskami prostymi układanymi w trzech rzędach; szerokość deski 15 cm;
- przy ścianach montować listwy przypodłogowe drewniane 1,5x7cm, z wyoblonym kantem;
- wszystkie elementy drewniane podłóg zagruntować lakierem w wykończeniu na połysk, przeszlifować, a następnie wykończyć min. 2 warstwami lakieru na połysk lub półmat; używać lakierów przeznaczonych do powierzchni intensywnie eksploatowanych np.: przeznaczonych do lakierowania sal fitness lub sportowych.

W razie stwierdzenia, po wykonanym demontażu wierzchniej warstwy wykończeniowej, znacznych uszkodzeń warstw podłogowych wykonać demontaż wszystkich warstw, aż do poziomu płyty ceglanej; następnie uzupełnić przestrzeń między belkami nowym materiałem o podobnych lub lepszych właściwościach izolacyjnych i zbliżonym ciężarze; np.: wełną mineralną, płytami styropianowymi, materiałem z włókien celulozowych, keramzytem; dobór materiałów przeprowadzić biorąc pod uwagę parametry wytrzymałościowe stropu, jego nośność i konstrukcję ścian; na belkach wykonać podkład podłogowy w postaci wylewki betonowej lub z płyt suchego jastrychu, oraz warstwę wykończeniową podłogi wg niniejszego projektu. Zachować łączną grubość warstw remontowanego stropu bez zmian. Ostateczny poziom posadzki dostosować do stanu zastanego lub projektowanego – wg poszczególnych rozwiązań przyjętych w projekcie.

Przed przystąpieniem do układania podłóg wszystkie widoczne belki stalowe zabezpieczyć w sposób wskazany w pkt.: 4.4.5; na belkach układać podkładki wykonane z gumy albo filcu.

Podłoga/wykończenie płyty tarasu – na wykonanym stropie żelbetowym wykonać warstwy tarasu z odwodnieniem na wierzchniej warstwie wykończeniowej.

Projektuje się wykończenie tarasu w następujących warstwach:

- warstwa wykończeniowa – płyty kamienne granitowe 3 cm, na 2 warstwach mineralnej zaprawy wodoszczelnej;
- hydroizolacja podpłytkowa;
- dociskowa wylewka betonowa kształtowana ze spadkiem 2%;
- warstwa rozdzielająca;
- izolacja termiczna z polistyrenu ekstrudowanego 24 cm;
- membrana hydroizolacyjna;
- płyta stropowa 18 cm;
- tynk wewnętrzny 2cm;

Dodatkowo:

- w celu zapobiegania powstawaniu sił poziomych powodujących degradację warstw izolacyjnych należy wykonać dylatacje; warstwy nawierzchniowe i dociskowe 1,5-2 m, warstwy podkładowe 2-2,5 m.
- w narożnikach przy ścianie wykonać odbój z polistyrenu, izolację wykonać z zakładem na ścianę budynku wysokości min 15 cm;

- taras wykończyć płytami 40x40, gr 3 cm, z granitu płomieniowanego o właściwościach antypoślizgowych, w kolorze szaro- żółta/ szaro-ugrowa z dopuszczeniem jasnoszarej z odcieniem beżowym / miodowym / jasnobrązowym / kremowym / złotym; barwa kamienia analogiczna do użytej na schodach zewnętrznych; elementy granitowe po uprzednim oczyszczeniu zaimpregnować, używać wyłącznie preparatów na bazie wody;
- ściany wykończyć cokołem granitowym wysokości 10 cm; cokoliki tarasu montować „na wydrę”, ewentualnie na równo z tynkiem zewnętrznym;
- przy brzegach płyty tarasowej mocować podpłytkowy profil brzegowy, odprowadzenia wody swobodne bez użycia rynien i rur spustowych;
- wokół słupków balustrady stosować kołnierze uszczelniające;
- zwrócić szczególną uwagę na wykonanie izolacji przejścia rury spustowej przez płytę tarasu;

Pochylnia sali konferencyjnej – istniejąca konstrukcja ze słupów ceglanych 25x25 cm w rozstawie wzdłuż sali co ok 65 cm, w poprzek 105 cm; na słupach drewniane legary poprzeczne 11,5x11,5 cm. Projektuje się nową podłogę na istniejących słupach i legarach z:

- warstwa konstrukcyjna: 2x płyta OSB-3 1,25x250 cm gr. 2,2 cm, układana mijankowo, prostopadle do legarów; stosować płytę OSB z prostą krawędzią, układaną z dylatacją 3 mm na klej 1 mm;
- warstwa wykończeniowa: deska drewniana podłogowa z litego drewna 2,2 cm (dąb), lakierowana, układana prosto lub we wzór jodełki francuskiej – wg rys. schematu;
- miejscami przykryta welurową wykładziną dywanową w kolorze czarnym; stosować wykładziny z przeznaczeniem do stosowania w obiektach kinowych i koncertowych.

Podłoga sceny sali widowiskowej – istniejąca z desek drewnianych na konstrukcji drewnianej niedostępnej do pomiaru; podłoga w dobrym stanie technicznym;

- zeszlifować istniejące warstwy zabezpieczające; oczyścić i odpylić podłogę;
- malować bejcą do drewna na kolor czarny, następnie polakierować;
- analogiczne czynności wykonać na ściennie osłonowej z przodu sceny;

Podłoga strychu – wykonać ocieplenie i podłogę na legarach na poddaszu budynku oranżerii, oraz w przestrzeni dachowej piętra i na poddaszu domku ogrodnika;

- strop nad domkiem ogrodnika wypełniony na pełną wysokość dwuteowników z widocznymi górnymi stopkami belek stalowych; w przestrzeni dachowej piętra wykończony wylewką cementową; na istniejących stropach wykonać warstwę izolacji termicznej z wełny mineralnej gr. 20 cm oraz podłogę na legarach z płyty OSB gr. 1,8 cm; legary drewniane 5x20 co 60 cm; wykonać konstrukcje pod centrale wentylacyjną – szczegóły i układ legarów wg części konstrukcyjnej, tom 2 projektu technicznego.
- strop nad oranżerią z płytą ceramiczną bez dodatkowych wypełnień; wolną przestrzeń pomiędzy płytą ceramiczną a górą belki stalowej wypełnić miękką wełną mineralną; na tak wypełnionym stropie wykonać warstwę izolacji termicznej z wełny mineralnej gr. 20 cm oraz podłogę na legarach z płyty OSB gr. 1,8 cm; legary drewniane 5x20 co 60 cm; wykonać konstrukcje pod centrale wentylacyjną – szczegóły i układ legarów wg części konstrukcyjnej, tom 2 projektu technicznego.

4.4.12. Schody, komunikacja pionowa

Schody zewnętrzne: po demontażu schodów zewnętrznych, wykonać nowe schody konstrukcji żelbetowej wylewane na placu budowy z wykończenie z płyt lub bloków z kamienia naturalnego. Szczegóły konstrukcyjne projektowanych schodów wg tonu 2 projektu technicznego.

Schody do piwnicy S1, S2 - schody jednobiegowe z dolnym spocznikiem; bieg i spocznik zabezpieczone ścianami oporowymi ze zbrojonego betonu; ściany zakończone prefabrykowaną czapką betonową i balustradą. Stopnie i podstopnice z płomieniowanych płyt granitowych; wykończenie betonowego spocznika z płyt granitowych; w płycie spocznika wykonać odprowadzenie wód opadowych.

- bieg schodów gr 12 cm wykonać na warstwie hydroizolacji i przepuszczalnej warstwie z ubitego piasku;

- ściana oporowa konstrukcji żelbetowej z dylatacją szerokości 1-2cm na całej wysokości ściany; przerwę dylatacyjną wypełnić materiałem sprężystym; bezpośrednio na ścianie wykonać izolację przeciwwilgociową poprzez dwukrotne nałożenie roztworu asfaltowego; ścianę obsypać warstwą filtrującą z gruntu przepuszczalnego umożliwiającą swobodny spływ wody w głąb gruntu; nad poziomem gruntu malować dwukrotnie farbą sylikonową do betonu na kolor biały.

- czapa prefabrykowana betonowa, z betonu konstrukcyjnego klasy C20/C25; barwiona w masie na kolor biały, malowana dwukrotnie sylikonową farbą do betonu na kolor biały; bezwzględnie stosować czapy z kapinosem;

- balustrada z kutego żelaza; malować pierwszą warstwą podkładową farbą antykorozyjną, druga warstwa farbą dekoracyjną, lub raz farbą dekoracyjną o właściwościach antykorozyjnych; sugerowane użycie farb poliuretanowych w macie lub półmacie, kolor czarny;

- stopnie i stopnice i płyty podestu z granitu płomieniowanego o właściwościach antypoślizgowych, w kolorze szaro- żółta/ szaro-ugrowa z dopuszczeniem jasnoszarej z odcieniem beżowym / miodowym / jasnobrązowym / kremowym / złotym; barwa kamienia analogiczna do użytej przy utwardzeniu przed bryłą oranżerii;

- stopnica gr 3 cm, podstopnica 2 cm, płyty spocznika gr 3 30x30 cm;

- wykończenie spocznika z płyt granitowych w kolorze analogicznym do stopni i stopnic;

- wszystkie elementy granitowe mocować do podłoża na klej przeznaczony do kamieni naturalnych, granitowych; stopnice układać ze spadkiem min. 0,5-1% w celu odprowadzenia wody opadowej;

- pomiędzy pierwszym podstopniem a dolną posadzką należy wykonać dylatację około 0,5 cm; dylatację całkowicie wypełnić klejem do kamienia; stopnie układać zaczynając od dolnego stopnia, a kończąc na najwyższym;

- w płycie spocznika wykonać wpust odwadniający; montować pod wycieraczką zewnętrzną z wykończeniem ocynkowaną kratownicą stalową; wody opadowe odprowadzić do projektowanej kanalizacji deszczowej;

- wszystkie elementy granitowe po uprzednim oczyszczeniu zaimpregnować; używać wyłącznie preparatów na bazie wody;

Schody tarasowe S3 - schody dwustronne jednobiegowe, połączone u góry spocznikiem; przylegają z strony wsch. do ściany tarasu, do str. zach. do ściany osłonowej z bloczków betonowych; ściana osłonowa zakończona prefabrykowaną czapką betonową i balustradą. Stopnie i podstopnice z płomieniowanych płyt granitowych; wykończenie betonowego spocznika z płyt granitowych;

- biegi schodów i płyta spocznika gr 12 cm;
 - ściana oporowa konstrukcji murowanej z bloczków betonowych na fundamencie żelbetowym; bezpośrednio na ścianie wykonać izolację przeciwwilgociową poprzez dwukrotne nałożenie roztworu asfaltowego; wykonać izolację poziomą ściany na wysokości min 15 cm nad gruntem; ścianę obsypać warstwą filtrującą z gruntu przepuszczalnego umożliwiającą swobodny spływ wody w głąb gruntu. Na ścianie od strony zach. zamontować płyty styropianowe gr 3 i 5 cm – wg rys. detalu; ścianę powyżej gruntu i powierzchni stopni wykończyć tynkiem cienkowarstwowym sylikonowym i malować farbą elewacyjną sylikonową na kolor biały; dylatacje schodów i ścian wypełnić materiałem sprężystym ze styropianu; spadki na cokole zabezpieczyć od góry emulsją do iniekcji poziomych;
 - czapa prefabrykowana betonowa, z betonu konstrukcyjnego klasy C20/C25; barwiona w masie na kolor biały, malowana dwukrotnie sylikonową farbą do betonu na kolor biały; bezwzględnie stosować czapy z kapinosem;
 - balustrada z kutego żelaza, malować pierwszą warstwą podkładową farbą antykorozyjną, druga warstwa farbą dekoracyjną, lub raz farbą dekoracyjną o właściwościach antykorozyjnych; sugerowane użycie farb poliuretanowych w macie lub półmacie, kolor czarny;
 - stopnie i stopnice i płyty podestu z granitu płomieniowanego o właściwościach antypoślizgowych, w kolorze szaro-żółtym / szaro-ugrowym z dopuszczeniem jasnoszarego z odcieniem beżowym / miodowym / jasnobrązowym / kremowym / złotym; barwa kamienia analogiczna do użytej przy utwardzeniu przed bryłą oranżerii i pozostałych schodach z granitu;
 - stopnica gr 3 cm, podstopnica 2 cm, płyty spocznika gr 3 cm, 40x40 cm;
 - wykończenie spocznika z płyt granitowych w kolorze analogicznym do stopni i stopnic;
 - wszystkie elementy granitowe mocować do podłoża na klej przeznaczony do kamieni naturalnych, granitowych; stopnice i wykończenie tarasu układać ze spadkiem min. 0,5-1% w celu odprowadzenia wody opadowej;
 - stopnie układać zaczynając od dolnego stopnia, a kończąc na najwyższym;
 - wszystkie elementy granitowe po uprzednim oczyszczeniu zaimpregnować; używać wyłącznie preparatów na bazie wody;
- Schody oranżerii S4, S4', S5** - schody jednobiegowe konstrukcji żelbetowej; stopnie z bloków z piaskowca, bez balustrad; bieg schodów S4 i S4' trójstronny z okrągłym wykończeniem stopni; bieg schodów S5 wyoblony, z pochylnią dla osób niepełnosprawnych.
- biegi schodów gr 12 cm wykonać na warstwie hydroizolacji i przepuszczalnej warstwie z ubitego piasku;
 - pochylnia dla osób niepełnosprawnych żelbetowa, boki pochylni powyżej terenu z bloków piaskowca;
 - stopnie, płyty podestu i pochylni z piaskowca; piaskowiec twardy, niepolerowany, barwa kamienia szaro-żółta, kremowo- żółta z dopuszczeniem biało-beżowej;
 - stopnie S4 38x17,5 cm, stopnie S5 48x15 cm;
 - płyty spoczników gr 4 cm - S5 płyty 40x40cm, wykończenie pochylni płyty 40x120cm; S4 spocznik wykończony pojedynczą płytą 82x124 cm; glify ściany do progu wykończyć za pomocą płyt kamiennych pod wymiar glifu;

- wszystkie elementy kamienne mocować do podłoża na klej przeznaczony do kamieni naturalnych, piaskowca; stopnice układać ze spadkiem min. 0,5-1% w celu odprowadzenia wody opadowej;
- wszystkie elementy z kamienia zabezpieczyć bezbarwnymi środkami wzmacniającymi strukturę kamienia na bazie silikonu, chroniącymi powierzchnię przed wilgocią, grzybami i zabrudzeniami; Przed impregnacją powierzchnię dokładnie wyczyścić z kurzu i brudu, użyć myjki ciśnieniowej, najlepiej z podgrzewaniem wody a następnie należy całkowicie osuszyć kamień; preparat nakładać dwukrotnie za pomocą pędzla.

Schody terenowe - schody jednobiegowe konstrukcji żelbetowej; bieg zabezpieczony obustronnie ścianami oporowymi ze zbrojonego betonu; stopnie z bloków z piaskowca, bez balustrad.

- bieg schodów gr 12 cm wykonać na warstwie hydroizolacji i przepuszczalnej warstwie z ubitego piasku;
- ściana oporowa konstrukcji żelbetowej; bezpośrednio na ścianie wykonać izolację przeciwwilgociową poprzez dwukrotne nałożenie roztworu asfaltowego; ścianę obsypać warstwą filtrującą z gruntu przepuszczalnego umożliwiającą swobodny spływ wody; nad poziomem gruntu malować dwukrotnie farbą silikonową do betonu na kolor biały;
- spadki górnej powierzchni ścian oporowych 2-5%; zabezpieczyć od góry emulsją do iniekcji poziomych;
- stopnie, płyty podestu i pochylni z piaskowca; piaskowiec twardy, niepolerowany, barwa kamienia szaro-żółta, kremowo- żółta z dopuszczeniem biało-beżowej;
- stopnie 38x15 cm i 48x15 cm, płyty spoczników gr 4 cm, 44x62 cm;
- wszystkie elementy kamienne mocować do podłoża na klej przeznaczony do kamieni naturalnych, piaskowca; stopnice układać ze spadkiem min. 0,5-1% w celu odprowadzenia wody opadowej;
- wszystkie elementy z kamienia zabezpieczyć bezbarwnymi środkami wzmacniającymi strukturę kamienia na bazie silikonu, chroniącymi powierzchnię przed wilgocią, grzybami i zabrudzeniami; Przed impregnacją powierzchnię dokładnie wyczyścić z kurzu i brudu, użyć myjki ciśnieniowej, najlepiej z podgrzewaniem wody, osuszyć kamień; preparat nakładać dwukrotnie za pomocą pędzla.

Schody wewnętrzne projektowane:

Po demontażu istniejących schodów sali widowiskowej, projektuje się dwa biegi schodów stanowiących komunikację między holem a pochylnią sali widowiskowo-konferencyjnej, oraz dwa biegi schodów na scenę zlokalizowane po jej obu bokach. Wszystkie schody jednobiegowe, bez balustrad.

- konstrukcja biegów drewniana, z drewna klasy C24, na podwalinach mocowanych do istniejącego stropu za pomocą kotew stalowych;
- stopnie, podstopnice i boki schodów wykonać z drewna dębowego;
- stopnie i podstopnice gr 5cm, boki gr 2cm;
- schody na scenę w całości malować bejcą na kolor czarny;
- wszystkie elementy użytkowe schodów zagruntować lakierem w wykończeniu na połysk, przeszlifować, a następnie wykończyć min. 2 warstwami lakieru na połysk lub półmat; używać lakierów przeznaczonych do powierzchni intensywnie eksploatowanych np.: przeznaczonych do lakierowania sal fitness lub sportowych.

Szczegóły konstrukcyjne wykonania schodów wg tony 2 projektu technicznego.

Schody wewnętrzne istniejące:

Klatka schodowa K1 – istniejące biegi żelbetowe z wykończeniem płytami z lastryka gr 6 cm; wysokość i szerokość stopni w obrębie poszczególnych biegów zróżnicowana; wykonać korektę stopni (szerokość/wysokość)

- stopnie obniżać za pomocą skucia dłutem udarowym;
 - stopnie podwyższyć - w zależności od wymaganego podwyższenia dobrać odpowiednią technologię; 0,5-3 cm – używać samorozlewnych wylewek posadzkowych, 2-8 cm - szybko twardniejących jastrychów; niewielkie korekty wysokości stopni można wykonać systemami do naprawy betonów; przed przystąpieniem do prac brzeg stopni zaszalować;
 - schody wykończyć - stopnica płyta kamienna gr 4 cm, podstopnica i płytki podestu 2 cm; stopnice i podstopnice wykonać z jednego kawałka kamienia; mocować do podłoża na klej przeznaczony do kamieni naturalnych; nasek schodów 3 cm, nawis boczny stopnicy 3 cm; stopnie i wykończenie spoczników wykonać z marmurów wapiennych analogicznie do wykończenia podłóg kamiennych; stopnice i podstopnice w kolorze nawiązującym do kamieni z Jaworzna lub Zagórza, podesty Sosnowka w Kielcach i Marmur Jurajski lub Tarnoskała. *patrz str.35-38*
 - Uwaga: parametry poszczególnych stopnic i podstopnic określić na placu budowy po wykonaniu prac rozbiórkowych i remontowych; szerokości poszczególnych biegów zróżnicowane; zaleca się utrzymanie szerokości biegu w świetle (poręcz – ściana) 104 cm - analogicznie jak istniejąca.
 - wszystkie elementy kamienia po uprzednim oczyszczeniu zaimpregnować;
 - istniejąca balustrada z kutego żelaza; do zachowania i konserwacji; przed remontem schodów balustradę zdemontować rozcinając ją w miarę możliwości w miejscach pierwotnych łącznych. Po wykończeniu biegów schodów powtórnie zamontować. Balustradę oczyścić z nawarstwionych powłok malarskich i/lub rdzy (zaleca się czyszczenie metoda piaskowania); przed malowaniem odtłuścić i odpylić podłoże; malować pierwszą warstwą podkładową farbą antykorozyjną, druga warstwa farbą dekoracyjną, lub raz farbą dekoracyjną o właściwościach antykorozyjnych; sugerowane użycie farb poliuretanowych w macie lub półmacie, kolor czarny;
 - ze względu na ograniczoną szerokość przejścia ewakuacyjnego rezygnuje się z montażu balustrady przy najwyższych/ostatnich biegach schodów; schody zabezpieczone ścianą działową;
- Klatka schodowa K2** – istniejące biegi betonowe bez wykończeń i balustrad; wysokość i szerokość stopni w obrębie poszczególnych biegów zróżnicowana; dokonać korekty wysokości dwóch dolnych stopni. Klatka schodowa przeznaczona do użytku tylko dla obsługi technicznej, ze względu na ograniczoną ilość miejsca, bardzo niską częstotliwość używania oraz czynniki ekonomiczne zrezygnowano z jej gruntownej przebudowy;
- stopnie obniżać za pomocą skucia dłutem udarowym; korektę powierzchni stopni wykonać systemami do naprawy betonów;
 - usunąć istniejące wyprawy malarskie na całej powierzchni schodów; ewentualne rysy i spękania naprawić systemami do naprawy betonów;
 - gotowe schody oczyścić, ewentualne tłuste zabrudzenia usunąć za pomocą rozpuszczalników; całą powierzchnię schodów oraz spocznik górny przed pomieszczeniem operatorni malować warstwą podkładową i wykończeniową farbami do betonów w kolorze jasno szarym lub jasnobeżowym; stosować farby o zwiększonej odporności na ścieranie.

Platforma pionowa:

Projektuje się budynek dostępny dla osób niepełnosprawnych na wszystkich kondygnacjach użytkowych. Komunikacja pionowa zapewniona będzie za pomocą podnośnika o napędzie śrubowym w szybie wolnostojącym.

- szyb wypełniony - od strony widocznej panelami szklanymi ze szkła bezpiecznego, hartowanego i laminowanego; przy ścianach panele z blachy stalowej z materiałem wyłumiającym, malowane na kolor biały;
- konstrukcja szybu z anodowanych aluminiowych profili narożnych 110 x 146 w kolorze białym lub białego aluminium (RAL9006)

Uwaga: ze względu na brak możliwości określenia dokładnego rozstawu belek stropowych na wszystkich kondygnacjach – wymiary podnośnika podano jako orientacyjne. Rozstawy belek przyjęto na podstawie miejscami widocznych fragmentów konstrukcji stropów oraz zachowanych projektów archiwalnych. Przed zamówieniem podnośnika wykonać odkrywki na wszystkich przebijanych stropach w celu określenia rozstawu belek i optymalnej w stosunku do niego wielkości szybu. W razie potrzeby wzmocnić stropy wg wytycznych w części konstrukcyjnej – tom 2 projektu technicznego.

Przed przystąpieniem do robót zweryfikować specyfikację techniczną wybranego modelu z projektem. Przed wykonywaniem podłogi na gruncie w pomieszczeniach piwnicy, dokonać wyboru modelu podnośnika; wykonać wzmocnienie płyty konstrukcyjnej podłogi wg wytycznych producenta. W razie potrzeby dokonać korekty wymiaru otworu i/lub posadowienia szybu. W razie niejasności powiadomić projektantów.

Wejście na poddasze – z powodu braku technicznej możliwości wykonania schodów na poddasze, projektuje komunikację za pomocą stałej, mocowanej do ściany aluminiowej drabiny strychowej.

4.4.13. Kominy, wentylacja budynku

Wentylacja pomieszczeń budynku za pomocą systemów wentylacji mechanicznej.

Wyrzuty powietrza z pionów wentylacyjnych pomieszczeń sanitarnych zakończony kominkiem dachowym z blachy miedzianej.

Projektuje się pozostawienie jednego istniejącego komina z cegły pełnej, zlokalizowanego w zach. połaci budynku oranżerii. Istniejące kanały kominowe wykorzystuje się jako pion kanalizacji sanitarnej i przewód wentylacyjny. Komin niedostępny do dokładnej oceny technicznej. Po demontażu pokrycia dachowego, skuć odspajające się tynki komina i dokonać szczegółowej oceny technicznej. W razie potrzeby przemurować komin. Wykonać izolację termiczną komina w przestrzeni dachowej w postaci 10 cm wełny mineralnej skalnej – wg informacji w tomie 6 projektu technicznego. Powyżej pokrycia dachowego projektuje się ocieplenie komina metodą lekką mokłą z użyciem wełny mineralnej skalnej 5 i 2 cm. Komin wykończyć silikonowym tynkiem cienkowarstwowym, malować farbą silikonową w kolorze białym. Wykonać i zamontować czapę betonową z kapinosem min. 5cm; czapę malować 2-3 krotnie farbą do betonu na kolor biały. Przewody kominowe zakończyć: przewód wentylacyjny obustronną stalową kratką wentylacyjną w kolorze białym, o przekroju netto zbliżonym do przekroju kanału wywiewnego; pion kanalizacji wywiewka z blachy w kolorze miedzi (RAL 8003). Wykonać obróbki blacharskie podstawy komina z blachy miedzianej. Pionowe fragmenty blachy min. 15 cm, fragmenty na połaci dachowej wokół

komina min. 10 cm i min. 20 cm od strony kalenicy. Na tylnej ścianie komina wykonać odbój (kozubek) ułatwiający odprowadzenie wód opadowych.

Otworki wentylacyjne/domowe w ścianie pn. oranżerii pozostałe po demontażu kominów zabezpieczyć w przestrzeni strychu blachą stalową.

W pomieszczenie węzła wykonać otwór wentylacyjny przez ścianę budynku; otwór zabezpieczyć stalową kratką wentylacyjną w kolorze białym.

4.4.14. Wykończenie, pozostałe roboty budowlane

Ściany wewnętrzne:

- wykonać zamurowania i podmurowania poszczególnych otworów wg części graficznej opracowania; zwrócić uwagę na klasę ppoż. ścian i wykonywanych zamurowań.

Tynki wewnętrzne:

- po demontażu tynków w miarę potrzeby wykonać wymianę odsłoniętych, zniszczonych cegieł na nowe; pogłębić spoiny;
- odtworzyć skute tynki – ze względu na zasolenia i występujące zawilgocenie zaleca się użycie tynków renowacyjnych wielowarstwowych; przed odtworzeniem tynków oczyścić mur za pomocą sprężonego powietrza i przez szczotkowanie; osuszyć i odgrzybić;
- nowe tynki wykonać metodą tradycyjną jako tynki cementowo-wapienne gr. 2cm, kat. IV.

Roboty malarskie:

- wszystkie ściany istniejące i projektowane i sufity oczyścić, zagruntować i pomalować;
- przygotować powierzchnie starych tynków pod malowanie, przez ich zmycie i zaimpregnowanie środkiem gruntującym, oraz uzupełnienie drobnych ubytków; w wypadku tynków zainfekowanych pleśniami, usunąć powłoki malarskie, a odsłoniętą powierzchnię tynku zdezynfekować preparatem grzybobójczo-impregnującym;
- ściany i sufity, nowe i projektowane w całym obiekcie zagruntować i malować farbą krzemianową w kolorze białym;
- w pomieszczeniach mokrych (węzeł co. sanitariaty) przewidziano stosowanie rozwiązań systemowych składających się z wodoodpornej masy szpachlowej, zaprawy klejowej, gruntu, włókna szklanego oraz farby nawierzchniowej; projektuje się zastosowanie farby pleśnio- i grzybochronnej.

Wykończenie ścian WC:

- pomieszczenie wc wykończyć płytkami ceramicznymi ściennymi (1 klasa jakości, II klasy ścieralności, odporność na zabrudzenia 4) do wysokości 2m nad poziomem podłogi; pomieszczenia z kolebkami wykańczać do poziomu pachwiny; pom. kondygnacji -0,5 wykończyć do sufitu;
- stosować wykończenie z płytek podłużnych prostokątnych, układanych w poziomie; stosować glazurę w kolorze białym; przestrzenie za miską ustępową wykończyć płytką o analogicznej formie w kolorze ciemnobrązowym do wysokości ok 1,5m
- płytki układać zlicowane z tynkiem;
- wolne przestrzenie ścian powyżej glazury wykończyć za pomocą rozwiązań systemowych do pomieszczeń mokrych, malować na kolor biały.

Detal architektoniczny:

Istniejący detal architektoniczny w postaci gzymsu wieńczącego, dwóch rozet stropu, obramienia płyt i profili podstawy pilastrów w budynku oranżerii do bezwzględnego do zachowania, ewentualnego uzupełnienia i konserwacji;

- usunąć nawarstwione powłoki malarskie i wtórne warstwy wykończeniowe;
- ewentualne rysy i pęknięcia pogłębić, oczyścić, zagruntować i uzupełnić szpachlą mineralną;
- fragmenty wymagające odtwarzania wykonać analogicznie do istniejących przy użyciu np.: zaprawy cem.-wap.;
- detal oczyścić, zagruntować pomalować farbami krzemianowymi w kolorze białym.

Projektuje się wykonanie nowej rozety wokół nowego otworu wentylacyjnego nad zapleczem sceny; nowoprojektowaną rozetę wykonać w formie i technice analogicznej do rozet istniejących, wykonać szablon na placu budowy na podstawie profili rozet istniejących.

Sufity:

W pomieszczeniach parteru 1/6-1-13 wykonać sufity podwieszane z płyt g-k na ruszcie stalowym; sufit montować 30 cm poniżej poziomu istniejącego stropu; stosować płytę g-k gr 1.25 cm z izolacją akustyczną gr. 6 cm; sufit pomalować na kolor biały.

W razie potrzeby wykonania nowych wypraw na istniejących sufitach i kolebkach wykonać je tynkami cementowo-wapiennymi.

Szachty, obudowy przewodów:

- wykonać obudowę szachtów na instalacje sanitarne z płyty g-k gr. 1,25 cm na ruszcie stalowym, szachty wyposażać w drzwiczki rewizyjne;
- przejścia przez stropy i ściany zabezpieczyć ppoż. odpowiednią masą uszczelniającą – wg wytycznych w dalszej części opracowania;
- obudowę szachtów w pomieszczeniach mokrych wykonać z płyt o podwyższonej odporność na wilgoć; wykończyć glazurą analogicznie do ścian;
- szacht instalacji elektrycznej wykonać z płyt g-k o odporności REI60 w systemie wybranego producenta; w szachtach elektrycznych montować drabinki na przewody; przewody izolować za pomocą wełny mineralnej 33 kg/m³;
- w pomieszczeniach piwnicy wykonać obudowę wentylacji mechanicznej i ogrzewania w pom. 01/4, 01/5, 01/7; obudowę wykonać z płyt g-k gr. 1,25 cm na ruszcie stalowym, powyżej kanałów wentylacyjnych zamontować podkład z płyty OSB i 2 cm izolacji ze styropianu; na izolacji montować grzejnik kanałowy; sposób montażu grzejnika wykonać wg zaleceń konkretnego producenta;
- wszystkie widoczne przewody wentylacyjne i kanalizacyjne biegnące przypodłogowo lub pod stropem obudować płytami g-k (pom. 01/7, 01/13, 1/2, 2/1 holu K1 na piętrze).

Obudowa nagłośnienia:

Projektuje się wykonanie pod istniejącą konstrukcją sceny obudowy na system nagłośnienia sali widowiskowej; wykonać rozbiórkę części obudowy sceny istniejącej z desek drewnianych; na istniejącym stropie wymurować ścianki boczne wysokości 70 cm z bloczków silikatowych gr. 8 cm; od góry obudowę przykryć deską gr 4 cm; przestrzeń między podłoga sceny a przykryciem obudowy wypełnić wełną mineralną miękką.

Studzienki okien piwnicznych:

- zamówić i zamontować prefabrykowane studzienki żelbetonowe;
- montować z dylatacją od ściany w postaci 2 warstw papy;
- na ścianach studzienek wykonać izolację przeciwwilgociową poprzez dwukrotne nałożenie roztworu asfaltowego;
- nad poziomem gruntu i od wewnątrz malować dwukrotnie farbą silikonową do betonu na kolor biały;
- dno studzienki min. 10 cm poniżej poziomu okna, kształtować ze spadkiem w kierunku kratki odpływu kanalizacji deszczowej; stosować odpływy punktowe; dno studzienki w pd.-wsch. narożniku kształtować w całości jako odpływ linowy;
- obsypać warstwą filtrującą z gruntu przepuszczalnego umożliwiającą swobodny spływ wody;
- koszt studzienki projektuje się jako zamknięty do góry ocynkowaną kratownicą stalową zabezpieczoną dodatkowo siatką;
- wysokość ścianek w zależności od umiejscowienia i poziomu gruntu; projektuje się wzniesienie ścianek studzienki od 15 do 30 cm powyżej poziomu terenu.

Barierki:

- projektuje się barierkę stalową zabezpieczającą okna przy pochylni i scenie sali widowiskowej
- wg rys detalu; barierki stalowe, malowane na kolor czarny; nachylenie dostosować co kąta pochylni; montować 10 cm nad podłogą; malować pierwszą warstwą podkładową farbą antykorozyjną, druga warstwa farbą dekoracyjną, lub raz farbą dekoracyjną o właściwościach antykorozyjnych; sugerowane użycie farb poliuretanowych w macie lub półmacie kolor czarny;
- projektuje się balustradę tarasu i balustrady schodów zewnętrznych – wg rys detalu; balustrady z kutego żelaza; malować pierwszą warstwą podkładową farbą antykorozyjną, druga warstwa farbą dekoracyjną, lub raz farbą dekoracyjną o właściwościach antykorozyjnych; sugerowane użycie farb poliuretanowych w macie lub półmacie kolor czarny;
- przy zejściu do piwnicy zamontować barierkę aktywną, zabezpieczającą przed omyłkowym zejściem do piwnicy; montować barierkę w kolorze czarnym analogicznym do koloru barierki schodów;

Pozostałe wyposażenie:

- zamontować zlewy w pracowniach – wg oznaczeń na rzutach;
- w łazienkach zamontować umywalki i miski ustępowe;
- zamontować armaturę: przy zlewach i umywalkach;
- zamontować elementy wyposażenia toalety dla osób niepełnosprawnych – lustro uchylne, poręcze przy umywalkach i miskach ustępowych;
- kabiny ustępowe w pom. -0,5/2 wydzielić za pomocą ścianek HPL z wykończeniem imitującym jasne drewno;
- wykonać i zamontować listwę maskującą dylatację windy od ściany na piętrze;
- wykonać i zamontować kratki wentylacyjne stalowe, malowane na kolor biały z lamelkami, montowane na równo z licem ściany ; ww. kratki montować w sali widowiskowej i na elewacji pn. tarasu; lamelki czerpni i wyrzutni dachowych drewniane;
- w podłodze pochylni wykonać otwory akustyczne 8x35cm z wykończeniem od góry z siatki i listewki drewnianej – wg rysunku detalu.
- wykonać i zamontować osłony na drzwiczki projektowanych szafek złącza kablowego i rozdzielni głównej zlokalizowanej na klatce schodowej K1; osłony wykonać wg rys detalu z blachy stalowej; skrzydła szafek z wykończeniem bednarką stalową 1,5 cm, ułożoną w romby o wielkości 11 cm; pasy bednarki i skrzydła szafek mocować za pomocą nitów; wszystkie elementy osłony malować raz farbą dekoracyjną o właściwościach antykorozyjnych; sugerowane użycie farb poliuretanowych; kolor biały;

Wszystkie elementy drewniane nowe i istniejące – zabezpieczyć przeciw owadom, grzybom i ogniochronnie zgodnie z wymaganiami ppoż.

4.4.15. Izolacje

Przeciwwilgociowe:

- ściany zewnętrzne istniejące – projektuje się wykonanie wtórnych izolacji poziomych i pionowych; izolacje poziome w formie iniekcji, pionowe za pomocą zaprawy uszczelniającej; izolacje poziome wykonać w domku ogrodnika na poziomie nowoprojektowanej posadzki na gruncie, w budynku głównym nad posadzką parteru; iniekcje wykonać metodą jednostronną (w ścianach do 120 cm), ciśnieniową z użyciem płynu do iniekcji na bazie krzemianów; prace wykonywać po odkuciu tynków i oczyszczeniu spoin do głębokości 2 cm; roboty iniekcyjne wykonać zgodnie z wytycznymi producenta systemu; wykonane iniekcje powinny stanowić jedną warstwę z izolacją podłogi na gruncie i łączyć się z wtórną izolacją pionową; przed wykonaniem izolacji pionowej dokonać reperacji ścian fundamentowych z użyciem zapraw bezskurczowych, bezwzględnie uzupełnić spoinowanie cegieł; pod izolacje zastosować obrzutkę cementową; wykonać izolacje pionową z mineralnej, krystalizującej zaprawy uszczelniającej; izolacje wyprowadzić min. 20 cm nad poziom gruntu lub nad poziom wykonanej iniekcji poziomej parteru;
- ściany zewnętrzne tarasu – projektuje się izolacje przeciwwilgociową poziomą ław fundamentowych z papy bitumicznej z wywinieniem poza obrys ławy; izolacje poziomą odcinającą wykonać z papy bitumicznej min 15 cm nad poziomem gruntu pomiędzy bloczkami betonowymi a betonem komórkowym; pionową izolacją przeciwwilgociową poprzez dwukrotne nałożenie masy dyspersyjnej asfaltowo - kauczukowej, pod izolacje stosować wyprawy cementowe; pionową izolacje fundamentową połączyć poziomą;
- podłogi na gruncie patrz pkt.: 4.4.11;
- pomieszczenia mokre - wykonać izolacje podpłytkową poprzez dwukrotne gruntowanie ściany, instalacje taśm i kołnierzy uszczelniających, aplikacje dwóch warstw folii w płynie nakładanych stosunku do siebie prostopadle;
- płyta tarasowa – patrz pkt.: 4.4.11;
- elementy zewnętrzne: schody, ściany oporowe, studzienki – patrz pkt.: 4.4.12, 4.4.14.

Termiczne:

- stropy – projektuje się wykonanie izolacji termicznej z miękkiej wełny mineralnej na stropach piętra i częściowo stropie parteru wokół ścian piętra domku ogrodnika. Izolacje wykonać w warstwie gr. 20 cm, z odsunięciem od drzwi na strych szerokości 90 cm; dodatkowo wypełnić przestrzeń stropu nad salą na wysokość belki dwuteowej – szczegóły wg pkt.: 4.4.11;
- ściany zewnętrzne piętra – wykonać izolacje z wełny mineralnej twardej gr. 12 cm – szczegóły wg pkt.: 4.4.3;
- płyta tarasowa izolacja termiczna z polistyrenu ekstrudowanego 24cm – szczegóły wg pkt.: 4.4.11;
- taras ściany zewnętrzne - styropian hydrofobowy o niskiej nasiąkliwości gr. 10 cm – szczegóły wg pkt.: 4.4.3;
- posadzka na gruncie minimalna izolacja termiczna z płyt styropianowych twardych 14 cm – szczegóły wg pkt.: 4.4.11;
- wszystkie nowe ściany wewnętrzne i zewnętrzne na poziomie piwnic murować na warstwie bloczków termoizolacyjnych.

Akustyczne:

- sufit podwieszany z płyt g-k z izolacją w postaci wełny mineralnej miejskiej gr. 6 cm;
- scena – wykonać dwie warstwy izolacji akustycznej; pierwsza pod podłogą sceny, montowana na ruszcie drewnianym, druga bezpośrednio na stropie; izolacje wykonać z miękkiej wełny mineralnej gr. 20 cm każda warstwa;
- sala widowiskowo-konferencyjna - pod pochylnią wykonać schodkowe ułożenie izolacji akustycznej z miękkiej wełny mineralnej gr. 10-50 cm – wg. przekroju B-B; w podłodze pochylni wykonać otwory akustyczne 8x35cm z wykończeniem z siatki – wg rysunku detalu; ze względu na właściwości akustyczne sali projektuje się pozostawienie boków pochylni umiejscowionych w świetle okien jako wolnych, niezabudowanych; wełnę mineralną od góry przykryć geowłókniną;
- wykonać obudowę głośników basowych pod scena sali widowiskowej z bloczków silikatowych wg wytycznych w pkt. 4.4.14.

4.4.16. Utwardzenia

Przed elewacją frontową i przy wsch. i zach. boku pierwotnej bryły oranżerii projektuje się utwardzenie podkreślające reprezentacyjną formę obiektu. Utwardzenie z płyt granitowych nawiązuje bezpośrednio rysunkiem, kolorem i materiałem do obecnie realizowanego dziedzińca przy pałacu. Przewidziano z płyt granitowych promieniowanych 40x40cm grubości 8 cm w kolorze szaro-żółtym/szaro-ugrowym z dopuszczeniem jasnoszarego z odcieniem beżowym/ miodowym/ jasnobrązowym/ kremowym/ złotym. Płyty układane pod kątem w stosunku do elewacji, obramowane opaską z jednego rzędu płyt ułożonych równolegle. Cała powierzchnia wykończona jednolitym wzorem. Spadki terenu kształtować z nachyleniem min. 2% od budynku w celu odprowadzenia wód opadowych. Przewidziano zamknięcie terenu wokół całego obiektu dla ruchu kołowego. Dozwolony będzie jedynie dojazd osób niepełnosprawnych, obsługi technicznej i służb ratunkowych. W związku z powyższym projektuje się ww. utwardzenie na podbudowie o nośności drogi dojazdowej. Szczegóły wg projekty drogowego w tonie 8 projektu technicznego. Projektowane utwardzenie zachowuje pierwotne założenia kompozycyjne i komunikacyjne wokół obiektu stanowiąc jednocześnie dekoracyjny element otoczenia. Szerokość płyty od frontu wynosić będzie 4,3 m po bokach budynku 4,7 m; narożniki w formie wklęsłego łuku – w nawiązaniu do rysunku placu pałacowego, o promieniu 1,5 m.

Uwagi końcowe:

Do pracy przystąpić po uprzednim wykonaniu niezbędnej oceny technicznej obiektu, to jest stanu nośności ścian oraz faktycznego stanu fundamentów - niezbędne jest wykonanie miejscowych odkrywek; po wykonaniu powyższych należy przed rozpoczęciem jakichkolwiek prac bezwzględnie zweryfikować przyjęte rozwiązania projektowe. W razie wątpliwości zgłosić ewentualne korekty.

5. ROZWIĄZANIA ELEMENTÓW WYPOSAŻENIA BUDOWLANO-INSTALACYJNEGO

Zgodnie z tomem 4-8 Projektu Technicznego

6. SPOSÓB POWIĄZANIA INSTALACJI I URZĄDZEŃ BUDOWLANYCH OBIEKTU BUDOWLANEGO Z SIECIAMI ZEWNĘTRZNYMI

Zgodnie z tomem 4-8 Projektu Technicznego

7. ROZWIĄZANIA I SPOSÓB FUNKCJONOWANIA INSTALACJI TECHNICZNYCH

Nie dotyczy

8. DANE DOTYCZĄCE WARUNKÓW OCHRONY PRZECIWPOŻAROWEJ

Opis do projektu architektoniczno-budowlanego:

a) informacje o powierzchni wewnętrznej, wysokości i liczbie kondygnacji

Powierzchnia wewnętrzna: 1452,53 m²,

Kubatura strefy pożarowej objętej opracowaniem: 8059,35 m³,

Liczba kondygnacji nadziemnych: 2,

Liczba kondygnacji podziemnych: 1,

Wysokość: 7,98 m,

Grupa wysokości budynków: niski (do 12 – N).

b) charakterystykę zagrożenia pożarowego, w tym informacje o parametrach pożarowych materiałów niebezpiecznych pożarowo oraz zagrożeniach wynikających z procesów technologicznych, a także w zależności od potrzeb - charakterystykę pożarów przyjętych do celów projektowych

W budynku znajdują się głównie pomieszczenia służące celom społecznym i integracyjnym.

W projektowanym budynku będą występować w znikomej ilości materiały palne typowe dla budynków biurowych, użyteczności publicznej o funkcji społecznej (papier, drewno, obudowy użytkowanych urządzeń z PCV). Nie przewiduje się występowania substancji i materiałów niebezpiecznych pożarowo w rozumieniu § 2 ust. 1 rozporządzenia MSWiA z dnia 7 czerwca 2010 r. w sprawie ochrony przeciwpożarowej budynków, innych obiektów budowlanych i terenów.

c) informacje o klasyfikacji pożarowej z uwagi na przeznaczenie i sposób użytkowania

Budynek stanowi obiekt użyteczności publicznej. W związku z rewitalizacją obiektu projektuje się zmianę przeznaczenia poszczególnych pomieszczeń budynku:

- w piwnicach – zmianę funkcji galerii sztuki i lokalu gastronomicznego na pomieszczenia „klubów integracyjnych” służące spotkaniom różnorodnych grup społecznych i pomocowych oraz stowarzyszeń, (np.: klub seniora, AA, integracje młodzieży z trudnych środowisk), projektuje się nowy układ węzłów sanitarny wraz z podnośnikiem dla osób niepełnosprawnych; „sale plastyczną” przeznacza się na pracownię scenografii i kostiumów; „sale szachową” na spotkania miłośników gier planszowych; odbudowywane pomieszczenia pod tarasem przeznacza się na zaplecze techniczne i gospodarcze;
- na półpiętrze (-0,5) modernizowany węzeł sanitarny;
- na parterze: sale kinową przekształca się w salę widowiskowo-konferencyjną dostosowaną do prowadzenia terapii przez muzykę czy teatr, likwiduje się pomieszczenie kasy, wydziela pomieszczenie łączące funkcje portierni i szatni; pozostawia się istniejące wejście na kondygnację do „operatorni” wydzielając przy nim WC dla personelu technicznego; w pomieszczeniach dawnej ciemni projektuje się zaplecze administracyjne budynku; z dawnej sali koncertowej wydziela się sanitariaty, komunikację wraz z podnośnikiem dla osób niepełnosprawnych, pozostałą jej część przeznaczając na niewielką salę wykładowo-szkoleniową; „sale fitness” przeznacza się pod zajęcia z tańca i choreografii wydzielając w niej dodatkowo hol i szatnie;
- na półpiętrze (+0,5) modernizowane pom. przygotowawcze do wejścia na scenę wraz z WC dla obsługi;
- na piętrze pomieszczenia biurowe dotychczas wykorzystywane przez ROK przekształca się w gabinety opieki psychologicznej, doradztwa personalnego, oraz charakterystatornie i pomieszczenia gospodarcze; pomieszczenie dawnej kinowej „operatorni” dostosowuje się na potrzeby techniczne obsługi dźwięku sali widowiskowo-konferencyjnej.

d) informacje o kategorii zagrożenia ludzi oraz przewidywanej liczbie osób na każdej kondygnacji, a także w pomieszczeniach, których drzwi ewakuacyjne powinny otwierać się na zewnątrz pomieszczeń

W budynku występują strefy pożarowe zaliczone do kategorii zagrożenia ludzi ZL I i ZL III.

W budynku będącej przedmiotem opracowania maksymalnie, jednocześnie będzie przebywać do 300 osób, w tym 187 miejsc siedzących w sali widowiskowo-konferencyjnej, do 40 osób (kluby integracyjne) lub 10-15 osób sale „szachowa” i „plastyczna”. Użytkowanie poszczególnych pomieszczeń przyjmuje się, jako czasowe - poniżej 4 godzin.

e) informacje o podziale na strefy pożarowe oraz strefy dymowe wraz z określeniem sposobu ich wykonania

Budynek Oranżerii po przebudowie będzie podzielony na następujące strefy pożarowe:

- strefę pożarową zaliczoną do kategorii zagrożenia ludzi ZL I obejmującą salę widowiskowo-konferencyjną wraz zapleczem o powierzchni wewnętrznej 386,60 m²,
- strefę pożarową zaliczoną do kategorii zagrożenia ludzi ZL III obejmującą pozostałą część budynku o powierzchni wewnętrznej 1065,93 m²,

Powierzchnie stref pożarowych nie przekraczają dopuszczalnych wartości, które wynoszą dla strefy pożarowej ZL I i ZL III – 8000 m² (wyjście ewakuacyjne z kondygnacji podziemnej prowadzi bezpośrednio na zewnątrz budynku).

W budynku nie wyodrębnia się stref dymowych. Odrębne miejsce gromadzenia się dymu stanowi każde z pomieszczeń.

f) maksymalną gęstość obciążenia ogniowego poszczególnych stref pożarowych PM wraz z warunkami przyjętymi do jej określenia

Dla budynków kategorii ZL nie określa się gęstości obciążenia ogniowego.

Na podstawie informacji uzyskanych od inwestora o profilu działalności projektowana wielkość gęstości obciążenia ogniowego dla pomieszczeń gospodarczych, powiązanych funkcjonalnie z budynkiem wynosi poniżej 500 MJ/m².

g) informacje o klasie odporności pożarowej oraz odporności ogniowej i stopniu rozprzestrzeniania ognia przez elementy budowlane oraz o klasie reakcji na ogień elementów wykończenia wnętrz i wyposażenia stałego pomieszczeń oraz dróg ewakuacyjnych

Dla budynku zaliczonego do kategorii zagrożenia ludzi ZL I i ZL III i grupy wysokości „niski” (N), posiadającego dwie kondygnacje nadziemne i jedną podziemną, wymagana jest klasa „C” odporności pożarowej.

Poszczególne elementy powinny posiadać następującą klasę odporności ogniowej:

Klasa odporności pożarowej budynku	Klasa odporności ogniowej elementów budynku ⁴⁾					
	główna konstrukcja nośna	konstrukcja dachu	strop ¹⁾	ściana zewnętrzna ^{1), 2)}	ściana wewnętrzna ^{1), 5), 6)}	przekrycie dachu ³⁾
1	2	3	4	5	6	7
„C”	R 60	R 15	RE I 60	E I 30 (o↔i)	E I 15	RE I 15

Oznaczenia w tabeli:

R - nośność ogniowa (w minutach), określona zgodnie z Polską Normą dotyczącą zasad ustalania klas odporności ogniowej elementów budynku,

E - szczelność ogniowa (w minutach), określona jw.,

I - izolacyjność ogniowa (w minutach), określona jw.,

- ¹⁾ Jeżeli przegroda jest częścią głównej konstrukcji nośnej, powinna spełniać także kryteria nośności ogniowej (R) odpowiednio do wymagań zawartych w kol. 2 i 3 dla danej klasy odporności pożarowej budynku.
- ²⁾ Klasa odporności ogniowej dotyczy pasa między kondygnacyjnego wraz z połączeniem ze stropem.
- ³⁾ Wymagania nie dotyczą naświetli dachowych, świetlików, lukarn i okien połaciowych (z zastrzeżeniem § 218), jeśli otwory w połaci dachowej nie zajmują więcej niż 20% jej powierzchni; nie dotyczą także budynku, w którym nad najwyższą kondygnacją znajduje się strop albo inna przegroda, spełniająca kryteria określone w kol. 4.
- ⁴⁾ Klasa odporności ogniowej dotyczy elementów wraz z uszczelnieniami złączy i dylatacjami.

Elementy oddzielenia przeciwpożarowego powinny posiadać następującą klasę odporności ogniowej:

Klasa odporności pożarowej budynku	Klasa odporności ogniowej				
	elementów oddzielenia ppoż.		drzwi przeciwpożarowych lub innych zamknięć przeciwpożarowych	Drzwi z przedsionka ppoż.	
	ścian i stropów za wyjątkiem stropów w ZL	stropów w ZL		Na korytarz i do pomieszczenia	Na klatkę schodową *)
1	2	3	4	5	6
„B” i „C”	REI 120	REI 60	EI 60	EI 30	E 30

*) dopuszcza się osadzenie tych drzwi w ścianie o klasie odporności ogniowej, określonej dla drzwi w kol. 6 znajdującej się między przedsionkiem, a klatką schodową.

Wszystkie elementy powinny być wykonane z materiałów nierozprzestrzeniających ognia.

Ściany oddzielenia przeciwpożarowego w klasie odporności ogniowej co najmniej REI 120 z materiałów niepalnych, w tym ocieplenie. Stolarka okienna i drzwiowa montowana w ścianie oddzielenia przeciwpożarowego o klasie odporności ogniowej EI 60, o łącznej powierzchni całej ściany max. 25 %, w tym 15 % otworów zamykanych + 10 % otworów stałych.

Ściana zewnętrzna przy połączeniu ze ścianą zewnętrzną powinna posiadać pionowy pas z materiału niepalnego o szerokości co najmniej 2 m i klasie odporności ogniowej EI 60.

Wszystkie przejścia instalacji przechodzące przez ściany i strop oddzielenia przeciwpożarowego należy zabezpieczyć w przepusty instalacyjne w klasie co najmniej min. EI 120 odporności ogniowej.

Do aranżacji i wykończenia wewnątrz zabronione jest stosowanie materiałów i wyrobów łatwo zapalnych, których produkty rozkładu termicznego są bardzo toksyczne lub intensywnie dymiące. Na drogach komunikacji ogólnej, służącym celom ewakuacji, stosowanie materiałów i wyrobów budowlanych łatwo zapalnych jest zabronione. Okładziny sufitów oraz sufity podwieszane należy wykonać z materiałów niepalnych lub niezapalnych, niekapiących i nieopadających pod wpływem ognia.

W przypadku stosowania materiałów wykończeniowych luźno zwisających, w szczególności w kurtynach, zasłonach, kotarach i żaluzjach, za łatwo zapalne materiały uważa się materiały, których właściwości określone w badaniach zgodnych z Polskimi Normami odnoszącymi się do zapalności i rozprzestrzeniania płomienia przez wyroby włókiennicze, nie spełniają co najmniej jednego z niżej wymienionych kryteriów:

- 1) $t_i \geq 4 \text{ s}$,
- 2) $t_s \leq 30 \text{ s}$,
- 3) nie występuje przepalenie trzeciej nitki,
- 4) nie występują płonące krople.

Pomieszczenia przeznaczone do jednoczesnego przebywania ponad 200 osób dorosłych lub 100 dzieci, w których miejsca do siedzenia są ustawione w rzędach, powinny mieć: fotele i inne siedzenia trudno zapalne oraz niewydzielające produktów rozkładu i spalania, określonych jako bardzo toksyczne, zgodnie z Polską Normą dotyczącą badań wydzielania produktów toksycznych; określenie trudno zapalny przypisuje się fotelom i innym siedzeniom, które nie ulegają postępującemu tleniu i spalaniu płomieniowemu w warunkach określonych Polską Normą dotyczącą badania zapalności mebli tapicerowanych (przedmiot odstępstwa).

h) informacje o zagrożeniu wybuchem, w tym informacje o pomieszczeniach zagrożenia wybuchem i strefach zagrożenia wybuchem, oraz rozwiązaniach techniczno-budowlanych, instalacjach i urządzeniach zabezpieczających przed powstaniem wybuchu, jak również ograniczających jego skutki

W budynku nie będą składowane materiały niebezpieczne pożarowo w rozumieniu rozporządzenia Ministra Spraw Wewnętrznych i Administracji z dnia 7 czerwca 2010 r. w sprawie ochrony przeciwpożarowej budynków, innych obiektów budowlanych. W budynku nie występują pomieszczenia zagrożone wybuchem ani przestrzenie, w których może występować strefa zagrożenia wybuchem.

i) informacje o warunkach i strategii ewakuacji ludzi lub ich uratowania w inny sposób, uwzględniające liczbę i stan sprawności osób przebywających w obiekcie, wraz z danymi o sposobie ewakuacji osób o ograniczonej zdolności poruszania się

W strefie pożarowej zaliczonej do kategorii zagrożenia ludzi ZL I ewakuacja została zaprojektowana w następujący sposób.

Z sali widowiskowo-konferencyjnej prowadzą trzy wyjścia:

- pierwsze zlokalizowane w południowej ścianie budynku prowadzące bezpośrednio na zewnątrz budynku drzwiami dwuskrzydłowymi o szerokości skrzydła 1,06 m i wysokości 2,00 m,
- drugie zlokalizowane po zachodniej stronie budynku prowadzące na korytarz drzwiami dwuskrzydłowymi o szerokości skrzydła 0,9 m i wysokości 2,35 m, a następnie na zewnątrz budynku drzwiami dwuskrzydłowymi o szerokości skrzydła 0,875 m i wysokości 2,50 m,
- trzecie zlokalizowane w północnej stronie budynku prowadzące do strefy pożarowej ZL III drzwiami dwuskrzydłowymi o szerokości skrzydła 0,8 m i wysokości 2,40 m, a następnie korytarzem do klatki schodowej i na zewnątrz budynku.

Długość przejścia ewakuacyjnego nie przekracza 40 m.

W strefie pożarowej ZL I znajduje się klatka schodowa K2 ze schodami zabiegowymi, która prowadzi do pomieszczenia operatora i gospodarczego zlokalizowanych na drugiej kondygnacji nadziemnej. Szerokość biegu minimalnie wynosi 0,76 m. Klatka schodowa zamykana drzwiami o szerokości 0,90 m i wysokości 2,00 m. Na korytarzu prowadzącym z Sali konferencyjnej znajduje się portiernia. Przedmiotem odstępstwa będzie wysokość stopni tych schodów wynosząca maksymalnie 23,5 cm, brak spełnienia parametru $2h + s = 0,6 - 0,65$ m oraz przekroczenie długości dojścia ewakuacyjnego z pomieszczenia operatora wynosząca 17,5 m. Przedmiotem odstępstwa będzie również występowanie w sali widowiskowo-konferencyjnej schodów i pochylni służących ewakuacji wykonanych z materiałów palnych bez wymaganej klasy odporności ogniowej, a także nachylenie pochylni wynoszące maksymalnie 12 °.

W strefie pożarowej zaliczonej do kategorii zagrożenia ludzi ZL III ewakuacja została zaprojektowana w następujący sposób.

Pomieszczenia zlokalizowane na kondygnacji podziemnej wykorzystywane są przez kluby integracyjne, ponadto znajdują się pomieszczenia techniczne i gospodarcze oraz sale szachowa i plastyczna. Są to pomieszczenia przeznaczone na pobyt ludzi do 4 godzin. Długość przejścia ewakuacyjnego nie przekracza 40 m. Długość dojścia wynosi 20,27 m po poziomej drodze ewakuacyjnej z wyjściem bezpośrednio na zewnątrz budynku drzwiami o szerokości 1,20 m i wysokości 2,10 m. Szerokość drogi ewakuacyjnej wynosi nie mniej niż 1,44 m.

Ponadto z kondygnacji podziemnej jest możliwość wyjścia klatką schodową K1 zamkniętej drzwiami o szerokości 0,9 m i wysokości 1,85 m.

Parametry klatki schodowej K1 przedstawia się następująco:

- szerokość biegów – nie mniej niż 1,04 m,
- szerokość spoczników – nie mniej niż 1,37 m,
- wysokość stopni – maksymalnie 0,19 m
- ilość stopni w biegu – maksymalnie 17,

- szerokość stopni stałych schodów wewnętrznych mając na uwadze warunek określony wzorem: $2h + s = 0,6$ do $0,65$ m, nie jest spełniony.

Ewakuacja z pomieszczeń na pierwszej i drugiej kondygnacji nadziemnej drzwiami ewakuacyjnymi o szerokości $0,9$ m i wysokości 2 m, a następnie drogami ewakuacyjnymi o szerokości nie mniejszej niż $1,7$ m i klatką schodową K1 na zewnątrz budynku. Długość dojścia ewakuacyjnego wynosi maksymalnie $33,28$ m z pracowni psychologicznej (pomieszczenie 2/7), długość przejścia nie więcej niż 40 m (maksymalnie $10,5$ m w sali szkoleniowej).

Na drogach ewakuacyjnych występują drzwi dwuskrzydłowe o szerokości nieblokowanego skrzydła wynoszącej mniej niż $0,9$ m ($0,6$ m + $0,6$ m).

Wszystkie drogi ewakuacyjne (w tym korytarze oświetlone wyłącznie światłem sztucznym) wyposażone w awaryjne oświetlenie ewakuacyjne. W przypadku gdy otwarcie drzwi na drogę ewakuacyjną powoduje zawężenie drogi poniżej wymaganych wartości należy takie drzwi wyposażać w samozamykacze. W samozamykacze należy wyposażać również wszystkie drzwi posiadające wymaganą klasę odporności ogniowej lub dymoszczelności.

W ścianie wewnętrznej pomiędzy pomieszczeniem operatora a Salą konferencyjną występują cztery okienka bez wymaganej klasy odporności ogniowej EI 15.

Zakładana liczba osób jednocześnie przebywających w części objętej opracowaniem nie przekracza 300 osób. Ilość i szerokość wyjść ewakuacyjnych z budynku zapewnia możliwość bezpiecznej ewakuacji. Wszystkie drogi ewakuacyjne zostaną wyposażone w awaryjne oświetlenie ewakuacyjne. **Osoby o ograniczonej zdolności poruszania będą ewakuowane drogami komunikacji ogólnej służącym celom ewakuacji.**

j) informacje o doborze urządzeń przeciwpożarowych oraz innych instalacji i urządzeń służących bezpieczeństwu pożarowemu wraz z charakterystyką tych urządzeń i instalacji

- przeciwpożarowy wyłącznik prądu, umieszczony przy złączu lub głównym wejściu do budynku, odcinający dopływ prądu do wszystkich obwodów elektrycznych w budynku, za wyjątkiem tych które muszą działać w czasie pożaru, przy głównym wejściu do budynku zastosowano przycisk sterujący przeciwpożarowym wyłącznikiem prądu,
- awaryjne oświetlenie ewakuacyjne, o czasie działania min. 1 godzina, natężeniu oświetlenia min. 2 lx oparte na własnych inwerterach, zastosowano również podświetlane znaki ewakuacyjne,
- system sygnalizacji pożarowej adresowalny, zapewniający wykrycie pożaru, zaalarmowanie osób przebywających w budynku, przekazanie informacji o pożarze do obiektu wskazanego przez Komendanta Powiatowego PSP w Radzynie Podlaskim oraz wysterowanie wentylacji, przeciwpożarowych klap odcinających i windy,
- przeciwpożarowe klapy odcinające wykonane w klasie odporności (E I S) wymaganej dla elementów oddzielenia przeciwpożarowego, sterowane systemem sygnalizacji pożarowej,
- hydranty wewnętrzne DN25 zainstalowane na instalacji wodociągowej przeciwpożarowej oddzielonej od instalacji bytowej zaworem pierwszeństwa, hydranty powinny zapewniać możliwość jednoczesnego poboru wody z dwóch hydrantów jednocześnie (co najmniej 1 dm³/s), zasilanie hydrantów wykonane z materiałów niepalnych.

Urządzenia przeciwpożarowe wykonane zgodnie z odrębnym projektem technicznym, uzgodnionym przez rzeczoznawcę do spraw zabezpieczeń przeciwpożarowych.

k) informacje o sposobie zabezpieczenia przeciwpożarowego instalacji użytkowych, w tym wentylacyjnej, ogrzewczej, gazowej, teletechnicznej i piorunochronnej oraz instalacji i urządzeń technologicznych

Budynek wyposażony w przeciwpożarowy wyłącznik prądu zlokalizowany w pobliżu głównego wejścia do budynku lub w pobliżu głównego złącza. Wyłącznik ten umożliwia również odcięcie zasilania w energię elektryczną w całym budynku.

W miejscach przejścia instalacji przez elementy oddzielenia przeciwpożarowych zastosować należy przepusty instalacyjne o klasie odporności ogniowej EI 120.

Przewody wentylacyjne zostaną wykonane z materiałów niepalnych, a palne izolacje cieplne i akustyczne oraz inne palne okładziny przewodów wentylacyjnych zostaną zastosowane tylko na zewnętrznej ich powierzchni w sposób zapewniający nierozprzestrzenianie ognia.

Przejścia instalacyjne o średnicy ponad 0,04 m w ścianach i stropach „pomieszczeń zamkniętych” należy zabezpieczyć do klasy odporności ogniowej tych przejść.

Budynek wyposażony w instalację odgromową.

l) informacje o przyjętych scenariuszach pożarowych

Założenia do algorytmu sterowań urządzeniami odpowiedzialnymi za bezpieczeństwo w częściach objętych systemem sygnalizacji pożarowej:

1. Zadziałanie automatycznego ostrzegacza pożarowego (czujki pożarowej) w danej strefie pożarowej wywołuje alarm I-go stopnia w centrali sygnalizacji pożarowej;
2. Sprawdzenie przez osobę odpowiedzialną stanu zagrożenia – w przypadku alarmu powstałego z przyczyn technicznych (alarm fałszywy) następuje kasacja alarmu I-go stopnia; W przypadku pożaru rzeczywistego następuje alarm II-go stopnia (po sprawdzeniu potwierdzony ROP-em).
3. W przypadku alarmu II-stopnia następuje:
 - przekazanie sygnału alarmu pożarowego do stacji odbiorczej sygnałów alarmowych PSP;
 - wyłączenie wentylacji;
 - zamknięcie przeciwpożarowych klap odcinających;
 - przekazanie informacji do windy;
 - załączenie sygnalizatorów optyczno-akustycznych.

m) informacje o wyposażeniu w gaśnice i inny sprzęt gaśniczy

W strefach pożarowych zaliczonych do kategorii zagrożenia ludzi ZL I oraz ZL III wymaga się wyposażenia w gaśnice. Obiekty powinny być wyposażone w gaśnice przeznaczone do gaszenia pożarów grup A, B, C. Jedna jednostka masy środka gaśniczego 2 kg (lub 3 dm³) zawartego w gaśnicach będzie przypadać na każde 100 m² powierzchni strefy pożarowej. Gaśnice zostały dobrane według powyższych parametrów wg wielkości gaśnic dostępnych w handlu, posiadających świadectwa dopuszczenia do stosowania w ochronie przeciwpożarowej z zachowaniem 30 m długości dojścia do sprzętu oraz dostępu do niego o szerokości, co najmniej 1 m. Szczegółowe informacje odnośnie ilości, rodzaju i miejsc lokalizacji gaśnic powinny znaleźć się w instrukcji bezpieczeństwa pożarowego.

n) informacje o przygotowaniu obiektu budowlanego do prowadzenia działań ratowniczych, w tym informacje o punktach poboru wody do celów przeciwpożarowych, nasadach służących do zasilania urządzeń gaśniczych i innych rozwiązaniach przewidzianych do tych działań oraz dźwigach dla ekip ratowniczych i prowadzących do nich dojściach

Opisano w projekcie zagospodarowania terenu.

9. CHARAKTERYSTYKA ENERGETYCZNA BUDYNKU

Budynki figurujące w rejestrze zabytków podlegają zwolnieniu z obowiązku ustalania ich charakterystyki energetycznej.

(USTAWA z dnia 29 sierpnia 2014 r. o charakterystyce energetycznej budynków; Dz.U. z 2021 r. poz. 497; art.3 ust.4 pkt. 1)

A



Sprawdzający: mgr inż. arch. Dorota Antonowicz Upoważnienia budowlane do projektowania bez ograniczeń w specjalności architektonicznej	Upr. 11. 98/LBOKK/2012	
--	---------------------------	--

E-02 EL- WSCH.

Uwaga!


Wszystkie prace należy prowadzić zgodnie ze sztuką budowlaną, wiedzą techniczną, oraz obowiązującymi przepisami w tym techniczno-budowlanymi.

Wszystkie elementy konstrukcyjne - patrz rysunki konstrukcyjne tom 2 projektu technicznego.

Wszystkie elementy instalacyjne - patrz tom 4-7 projektu technicznego.

Przed przystąpieniem do jakichkolwiek prac integrujących w istniejącą strukturę obiektu należy wykonać odkrywkę stwierdzającą stan techniczny, konstrukcję i istniejące rozwiązania materiałowe budynku.

Wszystkie podane wymiary orientacyjne do bezwzględnego zweryfikowania na placu budowy. Nie wolno odmierzać wymiarów ze skali rysunków. W przypadku niejasności zgłosić ewentualne korekty.

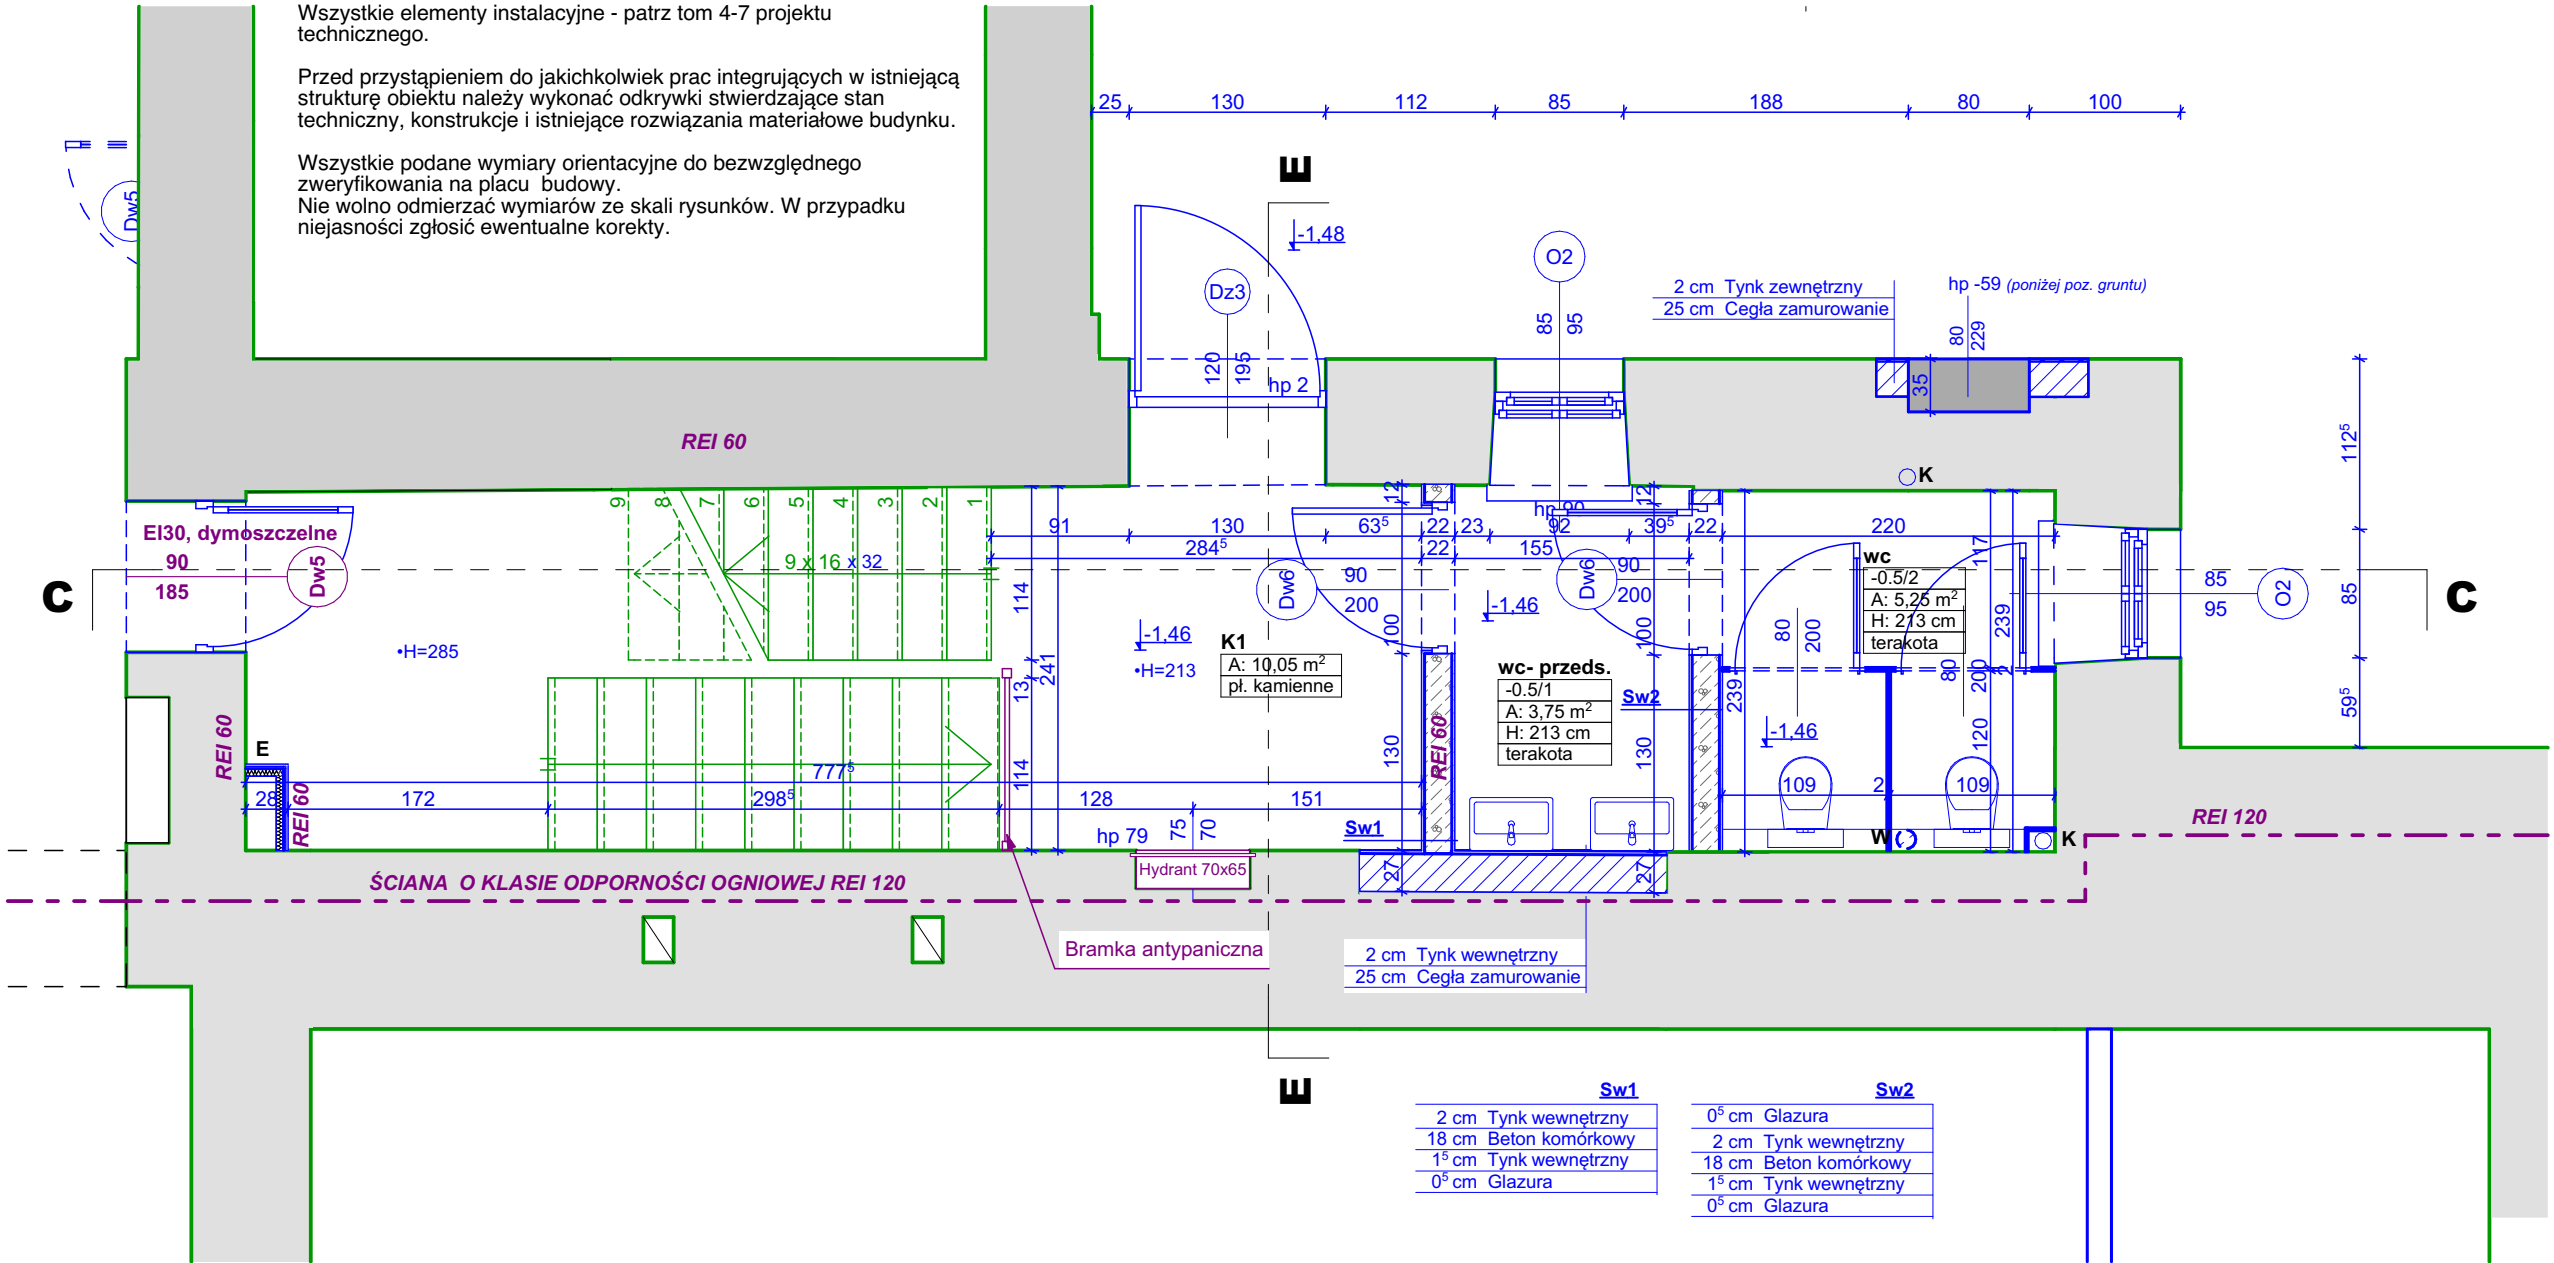


LEGENDA:

- ELEMENTY ISTN. - BEZ ZMIAN
- ELEMENTY ISTN. - DO REMONTU
- ELEMENTY NOWE PROJ.
- ELEMENTY PROJ. - ZABEZPIECZENIE PPOŻ.

SZACHTY:


- K KANALIZACJA SANITARNA
- W WENTYLACJA
- E PRZEWODY ELEKTRYCZNE

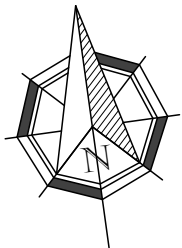

RZUT KOND -0,5

"dM Studio" Pracownia Architektoniczna

Element proj.:	PROJEKT TECHNICZNY	specjalność: ARCH.	data: I. 2022 r.	skala: 1:50
RYSUNEK:	RZUT KOND -0,5	nr rys.: A.2		
Obiekt:	Budynek "ORANŻERIA"			
Lokalizacja budowy:	Jana Pawła II 4, 21-300 Radzyń Podlaski dz. nr. geod. 1660/7, 1660/8			
Projektant:	mgr inż. arch. Przemysław Antonowicz Uprawnienia budowlane do projektowania i kierowania robotami budowlanymi bez ograniczeń w specjalności architektonicznej	upr.nr. 801/BP/94	podpis:	
Sprawdzający:	mgr inż. arch. Dorota Antonowicz Uprawnienia budowlane do projektowania bez ograniczeń w specjalności architektonicznej	upr.nr. 98/LBOKK/2012		

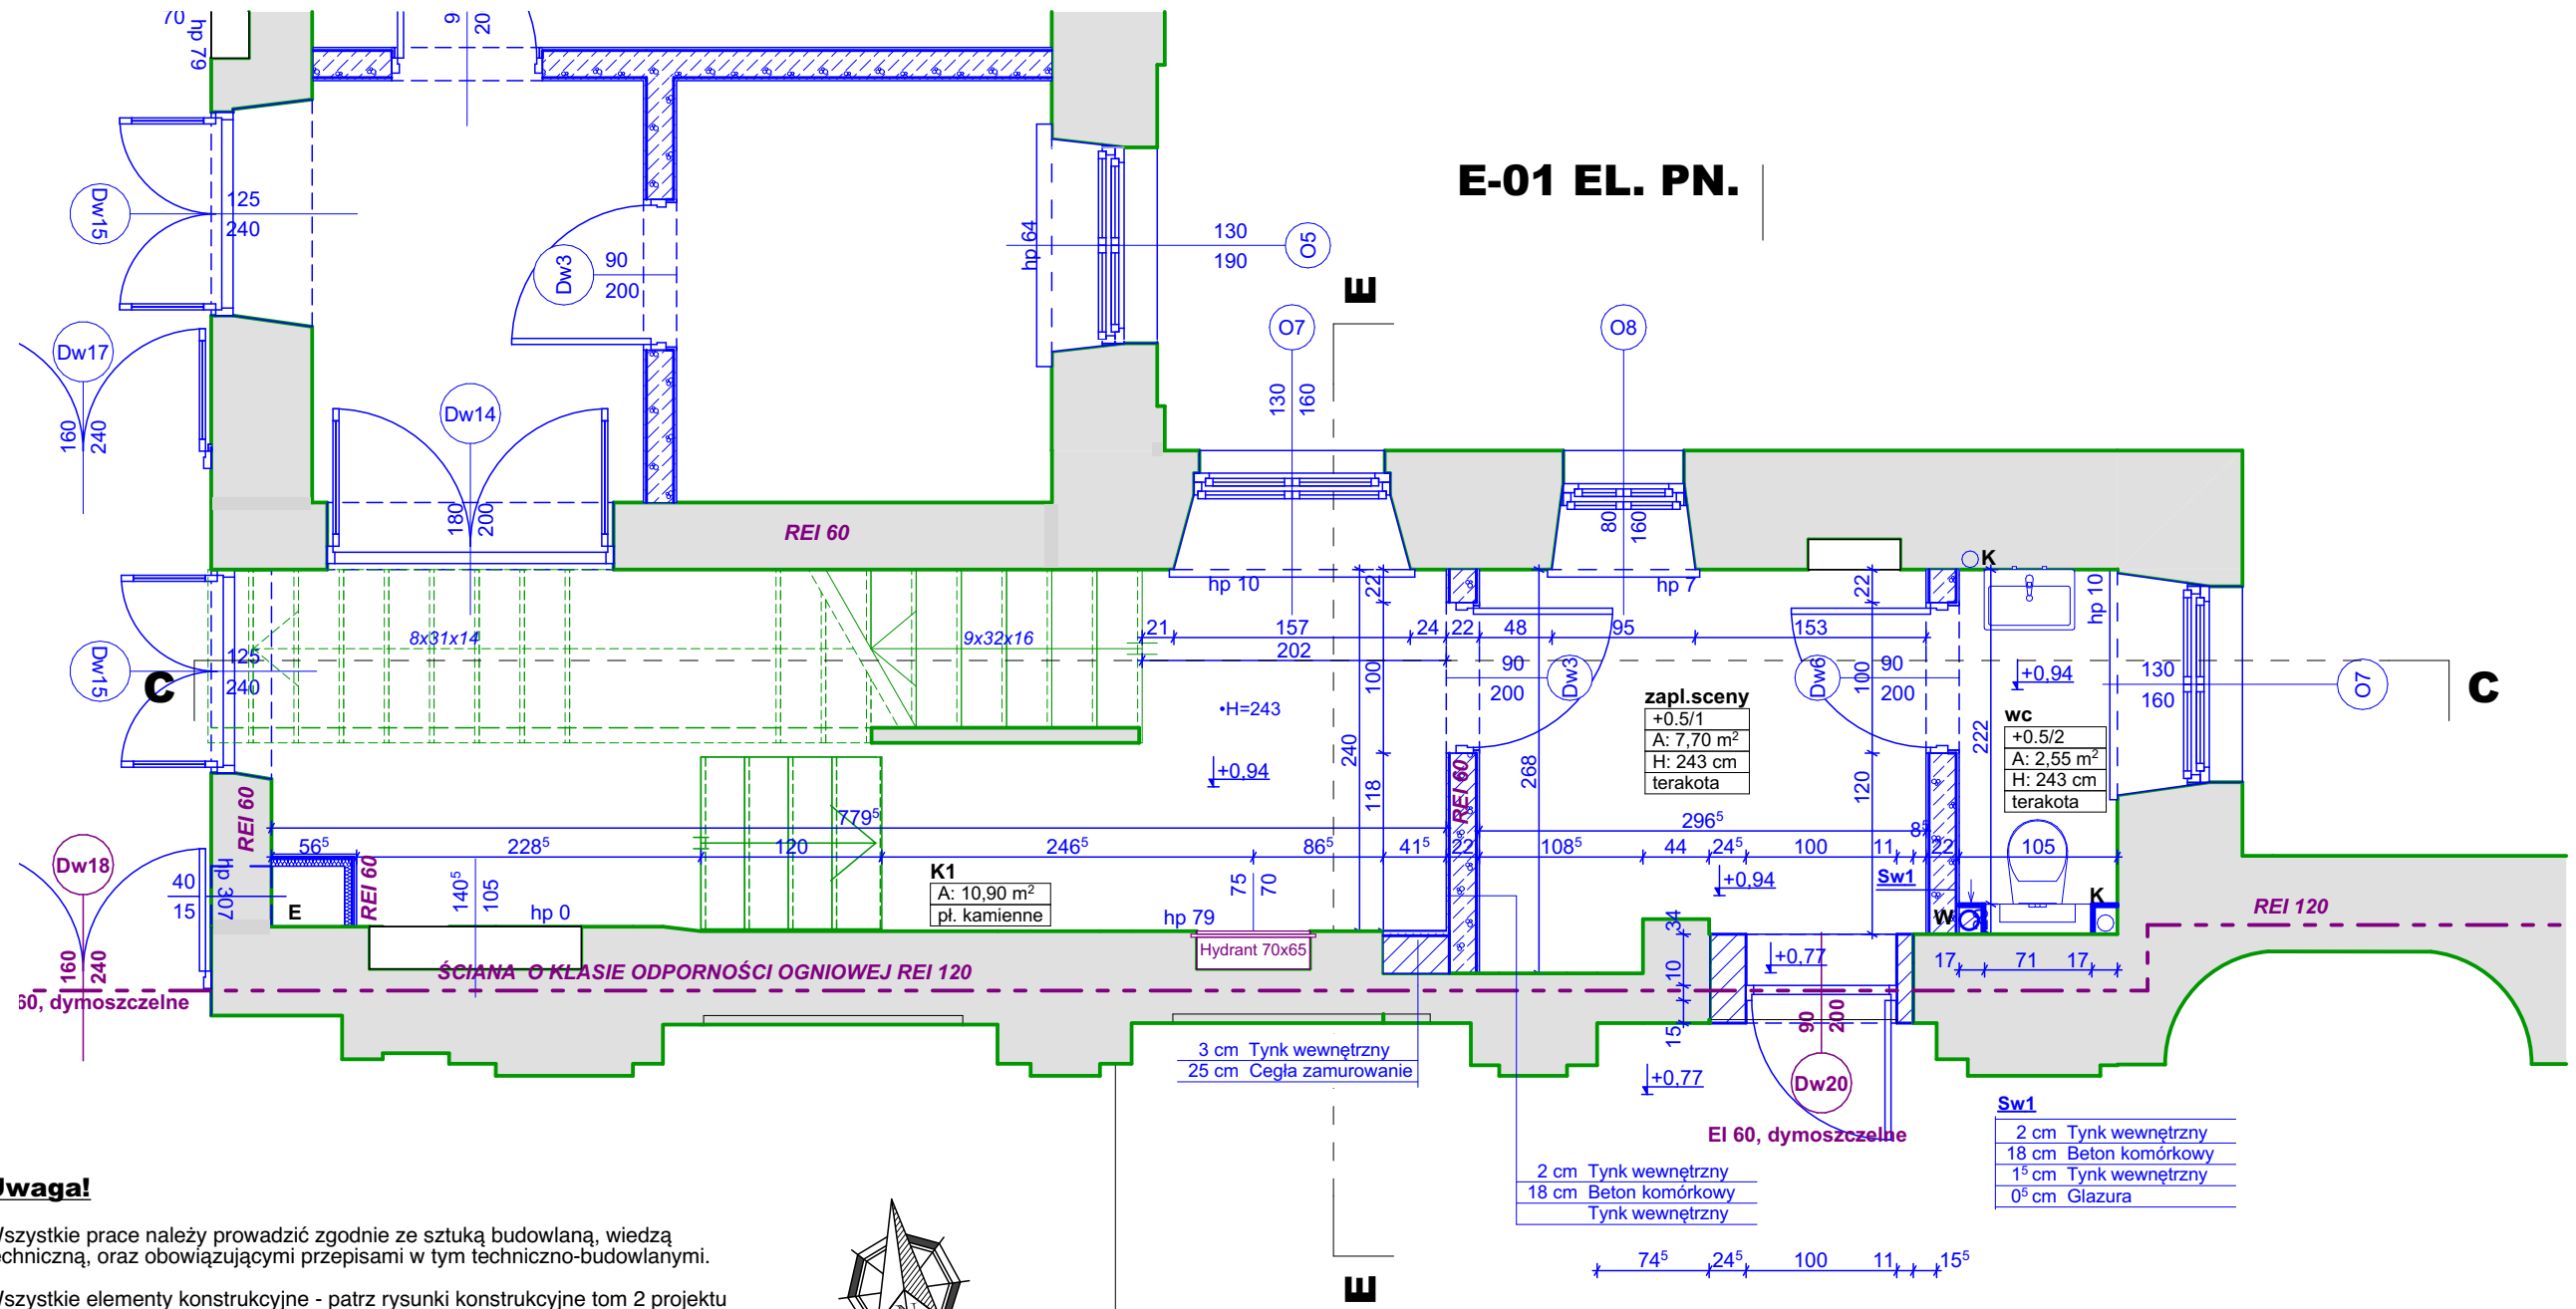

E-01 EL. PN.


E-04 EL. ZACH.

E-02 EL. WSCH.

E-03 EL. PD.

RZUT I PIĘTRA
RZUT I PIĘTRA

"dM Studio" Pracownia Architektoniczna			
Element proj:	PROJEKT TECHNICZNY	ARCH.	1:50
RYSUNEK:	RZUT I PIĘTRA		
Opis:	Budynek "ORANŻERIA"		A.5
Lokalizacja budowy:	Jana Pawła II 4, 21-300 Radzyń Podlaski		
Projektant:	mgr inż. arch. Przemysław Antonowicz	801/BP/94	
Sprawdzający:	mgr inż. arch. Dorota Antonowicz	981/BOOK/2012	

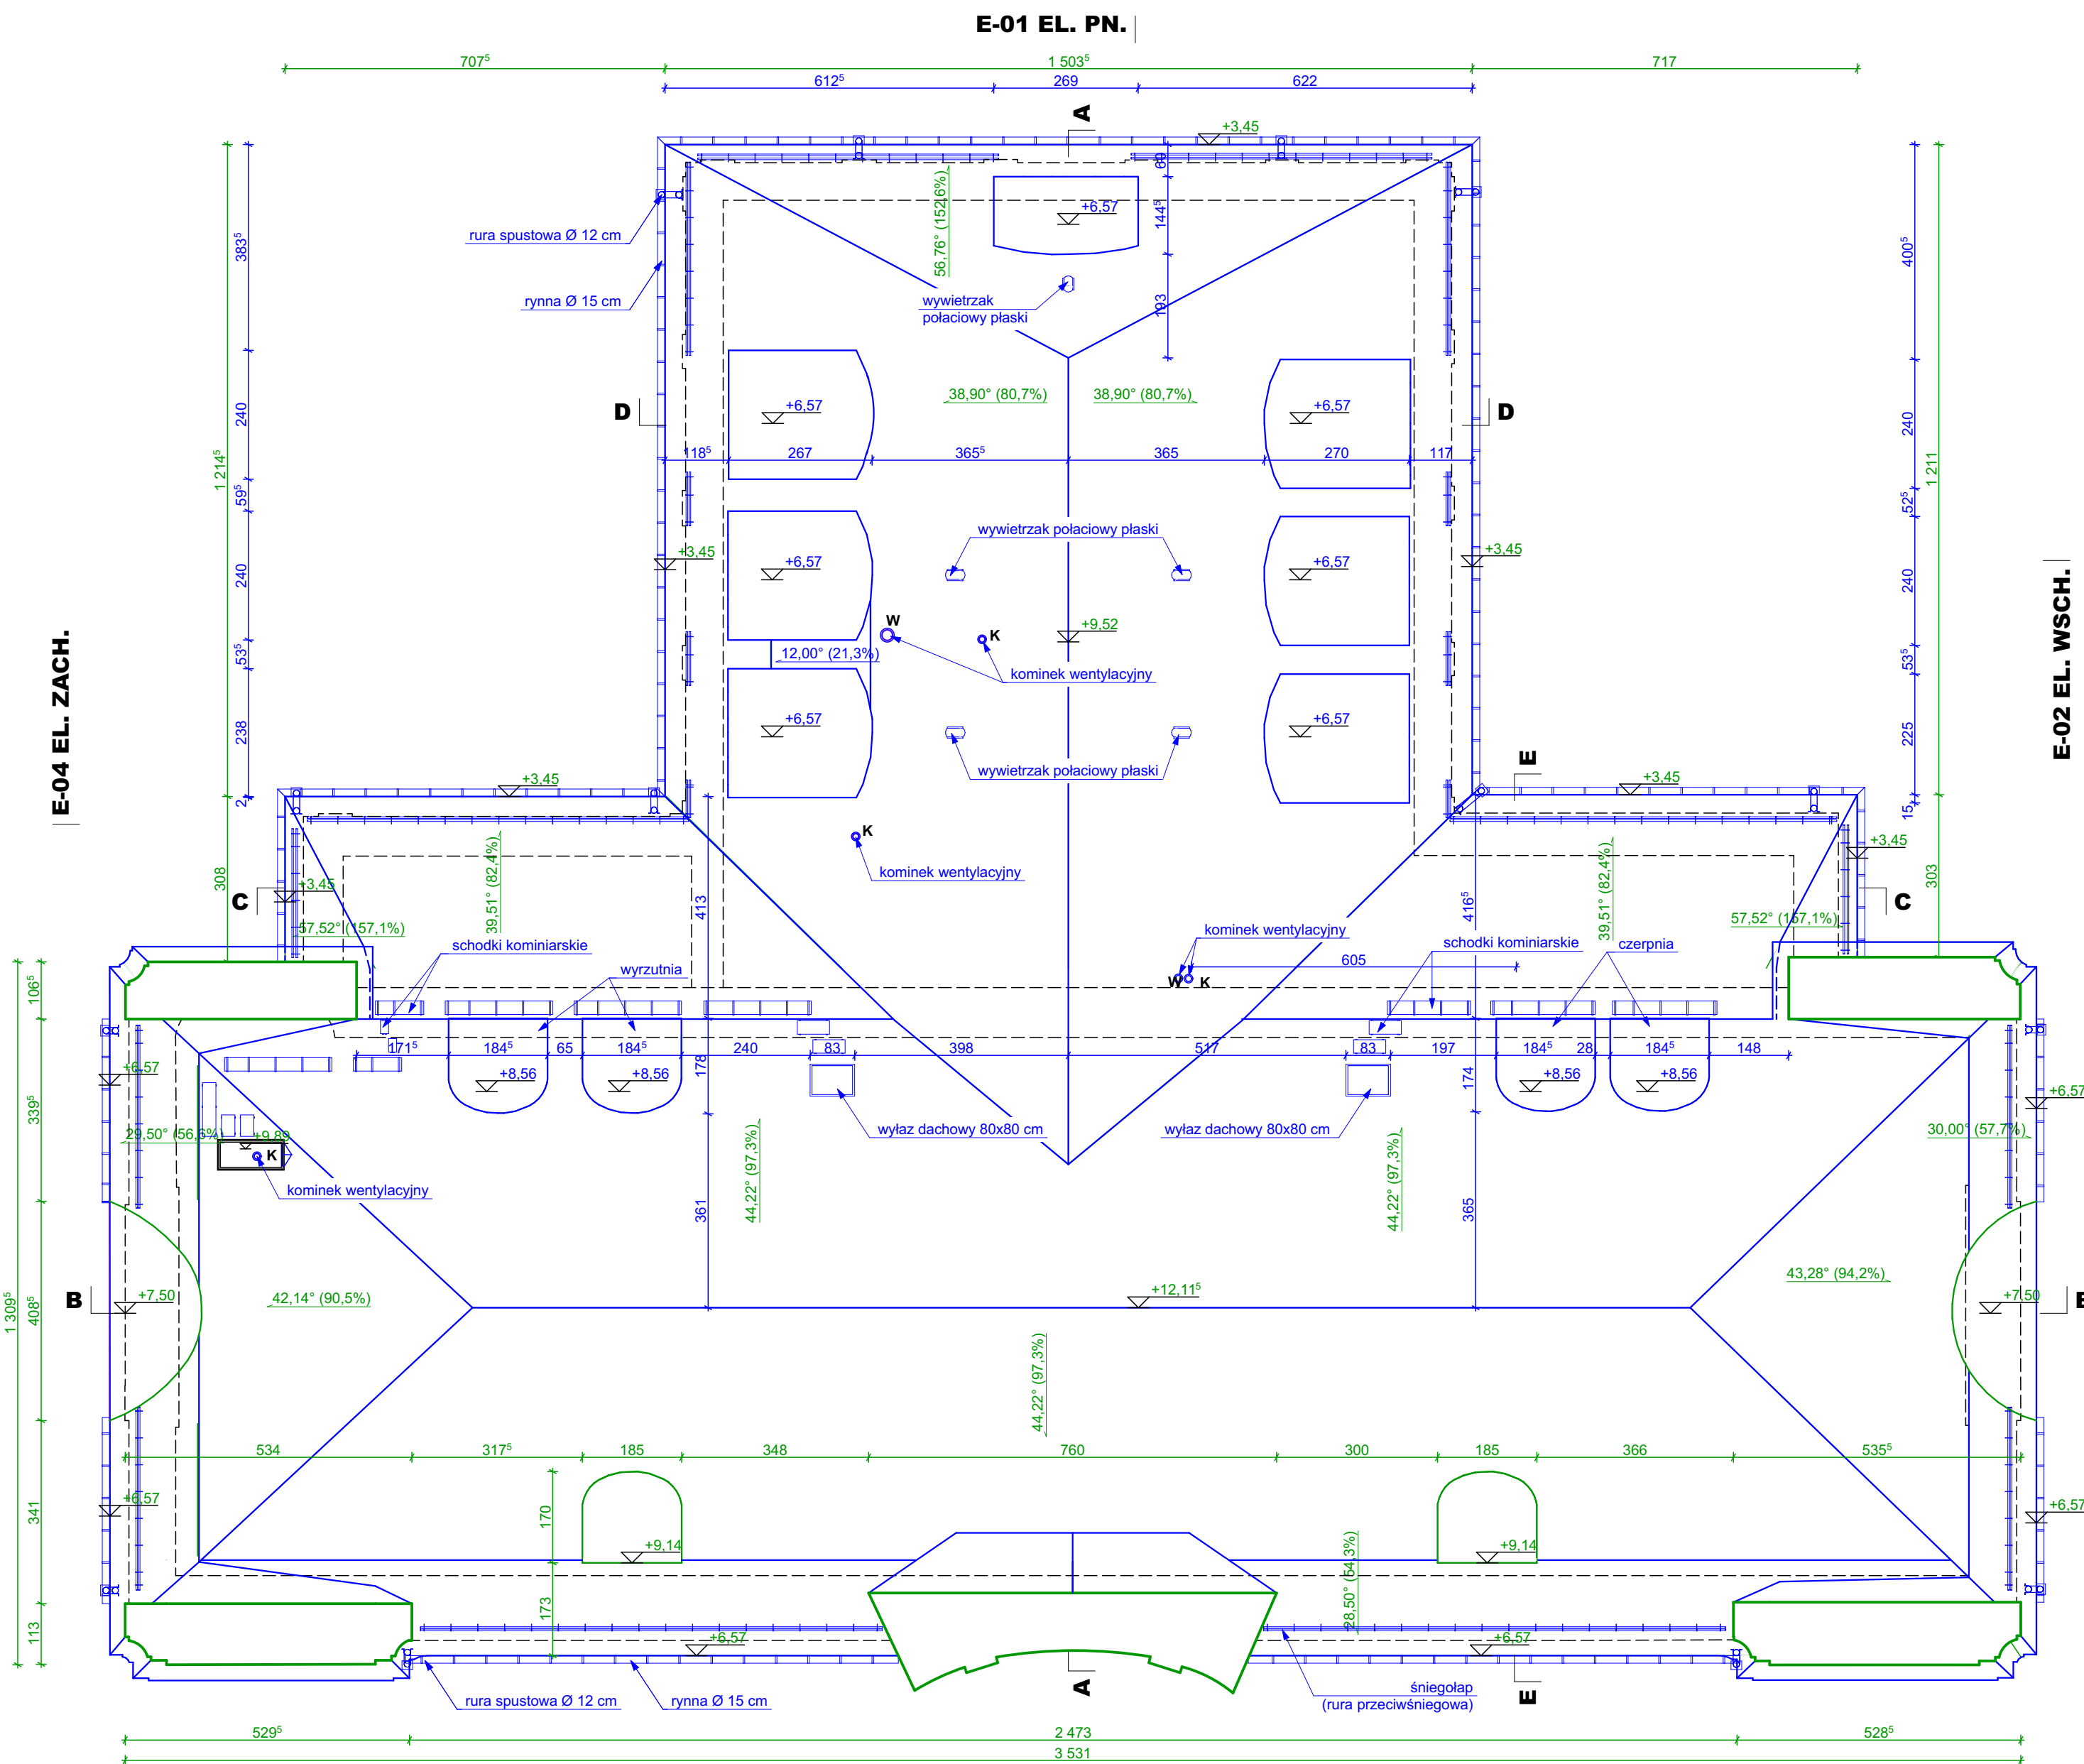

Uwaga!

Dach niedostępny do dokładnego pomiaru; brak możliwości sprawdzenia sposobu konstrukcji i dokładnego konta nachylenia okapów dachu głównego oranżerii; przed przystąpieniem do prac wykonać inwentaryzację spadków dachowych za ścianami attykowymi oraz okapów oranżerii.

Wszystkie prace należy prowadzić zgodnie ze sztuką budowlaną, wiedzą techniczną, oraz obowiązującymi przepisami w tym techniczno-budowlanymi.

Wszystkie elementy konstrukcyjne - patrz rysunki konstrukcyjne tom 2 projektu technicznego.


Wszystkie elementy instalacyjne - patrz tom 4-7 projektu technicznego.

Przed przystąpieniem do jakichkolwiek prac integrujących w istniejącą strukturę obiektu należy wykonać odkrywkę stwierdzającą stan techniczny, konstrukcję i istniejące rozwiązania materiałowe budynku.

Wszystkie podane wymiary orientacyjne do bezwzględnego zweryfikowania na placu budowy. W przypadku niejasności skontaktować się z projektantem.

LEGENDA:


-  ELEMENTY ISTN. - BEZ ZMIAN
 ELEMENTY ISTN. - DO REMONTU
 ELEMENTY NOWE PROJ.

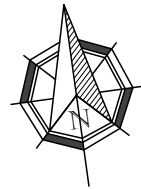

RZUT DACHU

"dM Studio" Pracownia Architektoniczna

Element proj.:	PROJEKT TECHNICZNY	specjalność:	ARCH.	data:	1. 2022 r.	skala:	1:100
RYSUNEK:	RZUT DACHU						nr rys.:
Obiekt:	Budynek "ORANŻERIA"						A.6
Lokalizacja budowy:	Jana Pawła II 4, 21-300 Radzyń Podlaski dz. nr. geod. 1660/7, 1660/8						
Projektant:	mgr inż. arch. Przemysław Antonowicz Uprawnienia budowlane do projektowania i kierowania robotami budowlanymi bez ograniczeń w specjalności architektonicznej	upr.nr.	801/BP/94			podpis:	
Sprawdzający:	mgr inż. arch. Dorota Antonowicz Uprawnienia budowlane do projektowania bez ograniczeń w specjalności architektonicznej	upr.nr.	98/LBOKK/2012				

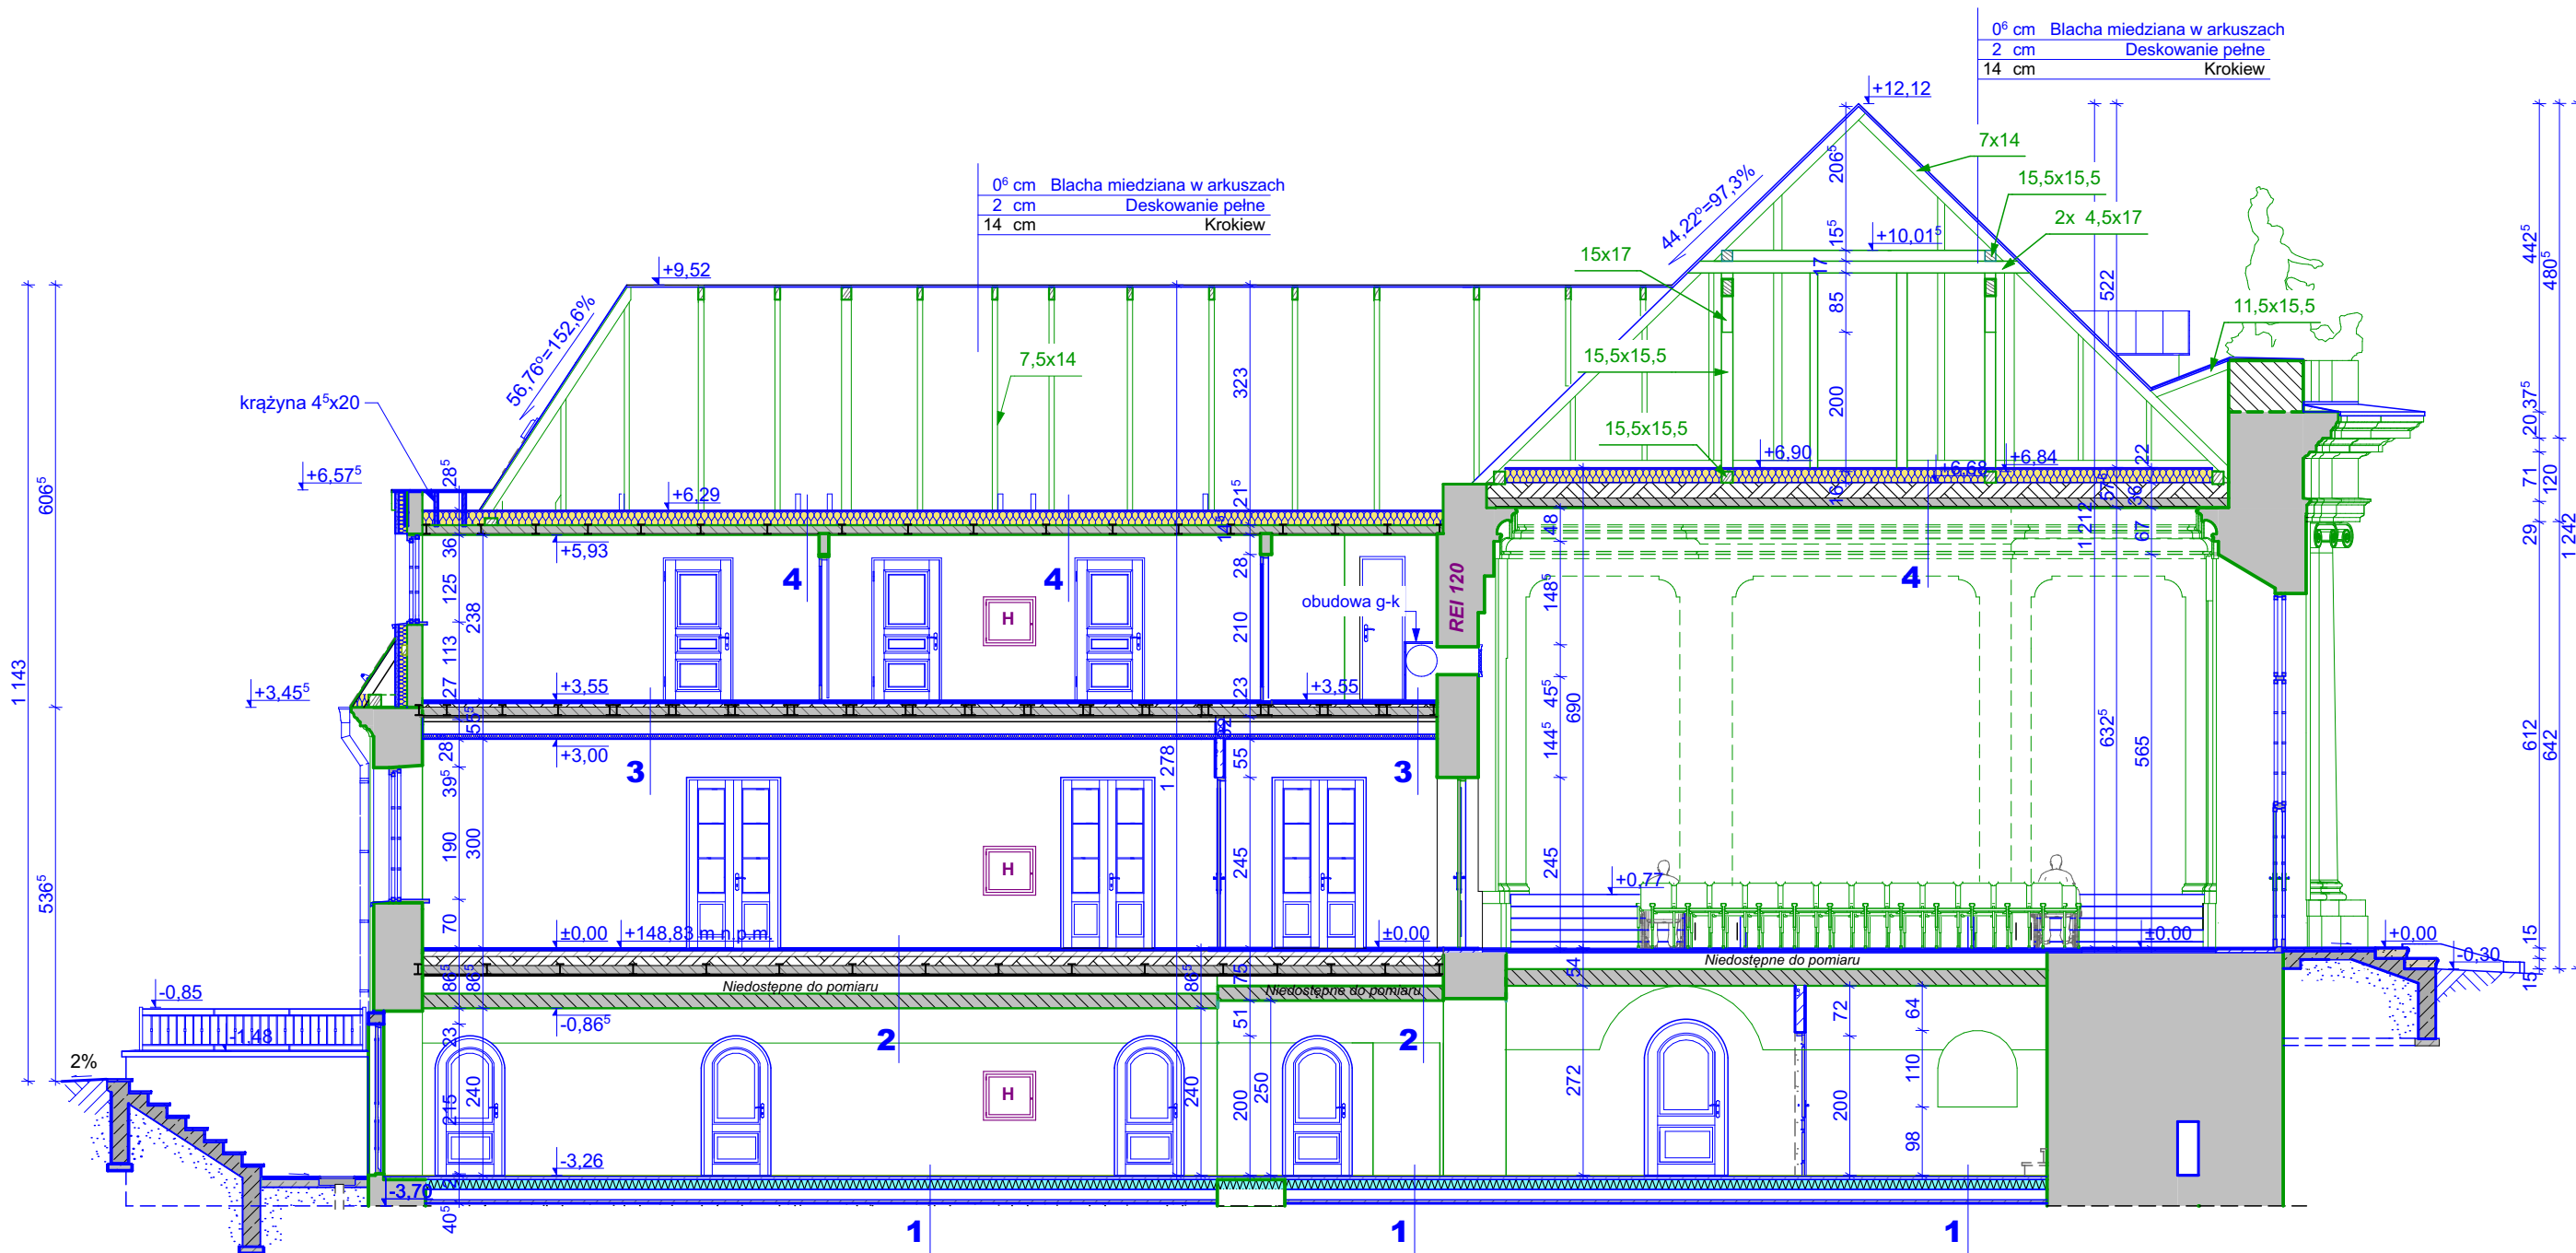

1

2 cm	Płyta kamienna
4 cm	Wylewka cementowa
0 cm	Folia PE
14 cm	Płyty styropianowe twarde
0 cm	Membrana izolacyjna
15 cm	Płyta betonowa
5 cm	Beton podkładowy
4 cm	Piasek

2

2 ⁵ cm	Podłoga drewniana
1 ⁵ cm	Płyta pilśniowa
8 cm	Szlichta cementowa
13 cm	Gruz
12 cm	Płyta ceglana ty. półciężkiego (Klein)
Niedostępne do pomiaru	
	Sklepienie ceglane
	Tynk wewnętrzny

3

2 cm	Podłoga drewniana
4 ⁵ cm	Szlichta cementowa
4 cm	Gruz
12 cm	Płyta ceglana ty. półciężkiego (Klein)
2 cm	Tynk wewnętrzny
25 cm	Pustka powietrzna
6 cm	Sklepienie ceglane
1 ⁵ cm	Tynk wewnętrzny

4

1 ⁸ cm	Płyta OSB
20 cm	Włna mineralna twarda
12 cm	Płyta ceglana ty. półciężkiego (Klein)
2 cm	Tynk wewnętrzny

PRZEKRÓJ A-A

Uwaga!

Wszystkie prace należy prowadzić zgodnie ze sztuką budowlaną, wiedzą techniczną, oraz obowiązującymi przepisami w tym techniczno-budowlanymi.

Wszystkie elementy konstrukcyjne - patrz rysunki konstrukcyjne tom 2 projektu technicznego.
Wszystkie elementy instalacyjne - patrz tom 4-7 projektu technicznego.

Przed przystąpieniem do jakichkolwiek prac integrujących w istniejącą strukturę obiektu należy wykonać odkrywkę stwierdzającą stan techniczny, konstrukcje i istniejące rozwiązania materiałowe budynku.

Wszystkie podane wymiary orientacyjne do bezwzględnego zweryfikowania na placu budowy.
Nie wolno odmierzać wymiarów ze skali rysunków. W przypadku niejasności zgłosić ewentualne korekty.

LEGENDA:


	ELEMENTY ISTN. - BEZ ZMIAN
	ELEMENTY ISTN. - DO REMONTU
	ELEMENTY NOWE PROJ.
	ELEMENTY PROJ. - ZABEZPIECZENIE PPOŻ.

"dM Studio" Pracownia Architektoniczna

Element proj.:	PROJEKT TECHNICZNY	specjalność:	ARCH.	data:	I. 2022 r.	skala:	1:100
RYSUNEK:	PRZEKRÓJ A-A						nr rys.:
Obiekt:	Budynek "ORANŻERII"						A.7
Lokalizacja budowy:	Jana Pawła II 4, 21-300 Radzyń Podlaski dz. nr. geod. 1660/7, 1660/8						
Projektant:	mgr inż. arch. Przemysław Antonowicz Uprawnienia budowlane do projektowania i kierowania robotami budowlanymi bez ograniczeń w specjalności architektonicznej	upr.nr.:	801/BP/94	podpis:			
Sprawdzający:	mgr inż. arch. Dorota Antonowicz Uprawnienia budowlane do projektowania bez ograniczeń w specjalności architektonicznej	upr.nr.:	98/LBOKK/2012				

234567

Element proj.:	PROJEKT TECHNICZNY	specjalność: ARCH.	data: I. 2022 r.	skala: 1:100
RYSUNEK:	PRZEKRÓJ C-C	nr rys.: A.9		
Obiekt:	Budynek "ORANŻERIA"			
Lokalizacja budowy:	Jana Pawła II 4, 21-300 Radzyń Podlaski dz. nr. geod. 1660/7, 1660/8			
Projektant:	mgr inż. arch. Przemysław Antonowicz Uprawnienia budowlane do projektowania i kierowania robotami budowlanymi bez ograniczeń w specjalności architekturalnej	upr.nr. 801/BP/94	podpis:	
Sprawdzający:	mgr inż. arch. Dorota Antonowicz Uprawnienia budowlane do projektowania bez ograniczeń w specjalności architektonicznej	upr.nr. 98/LBOKK/2012		

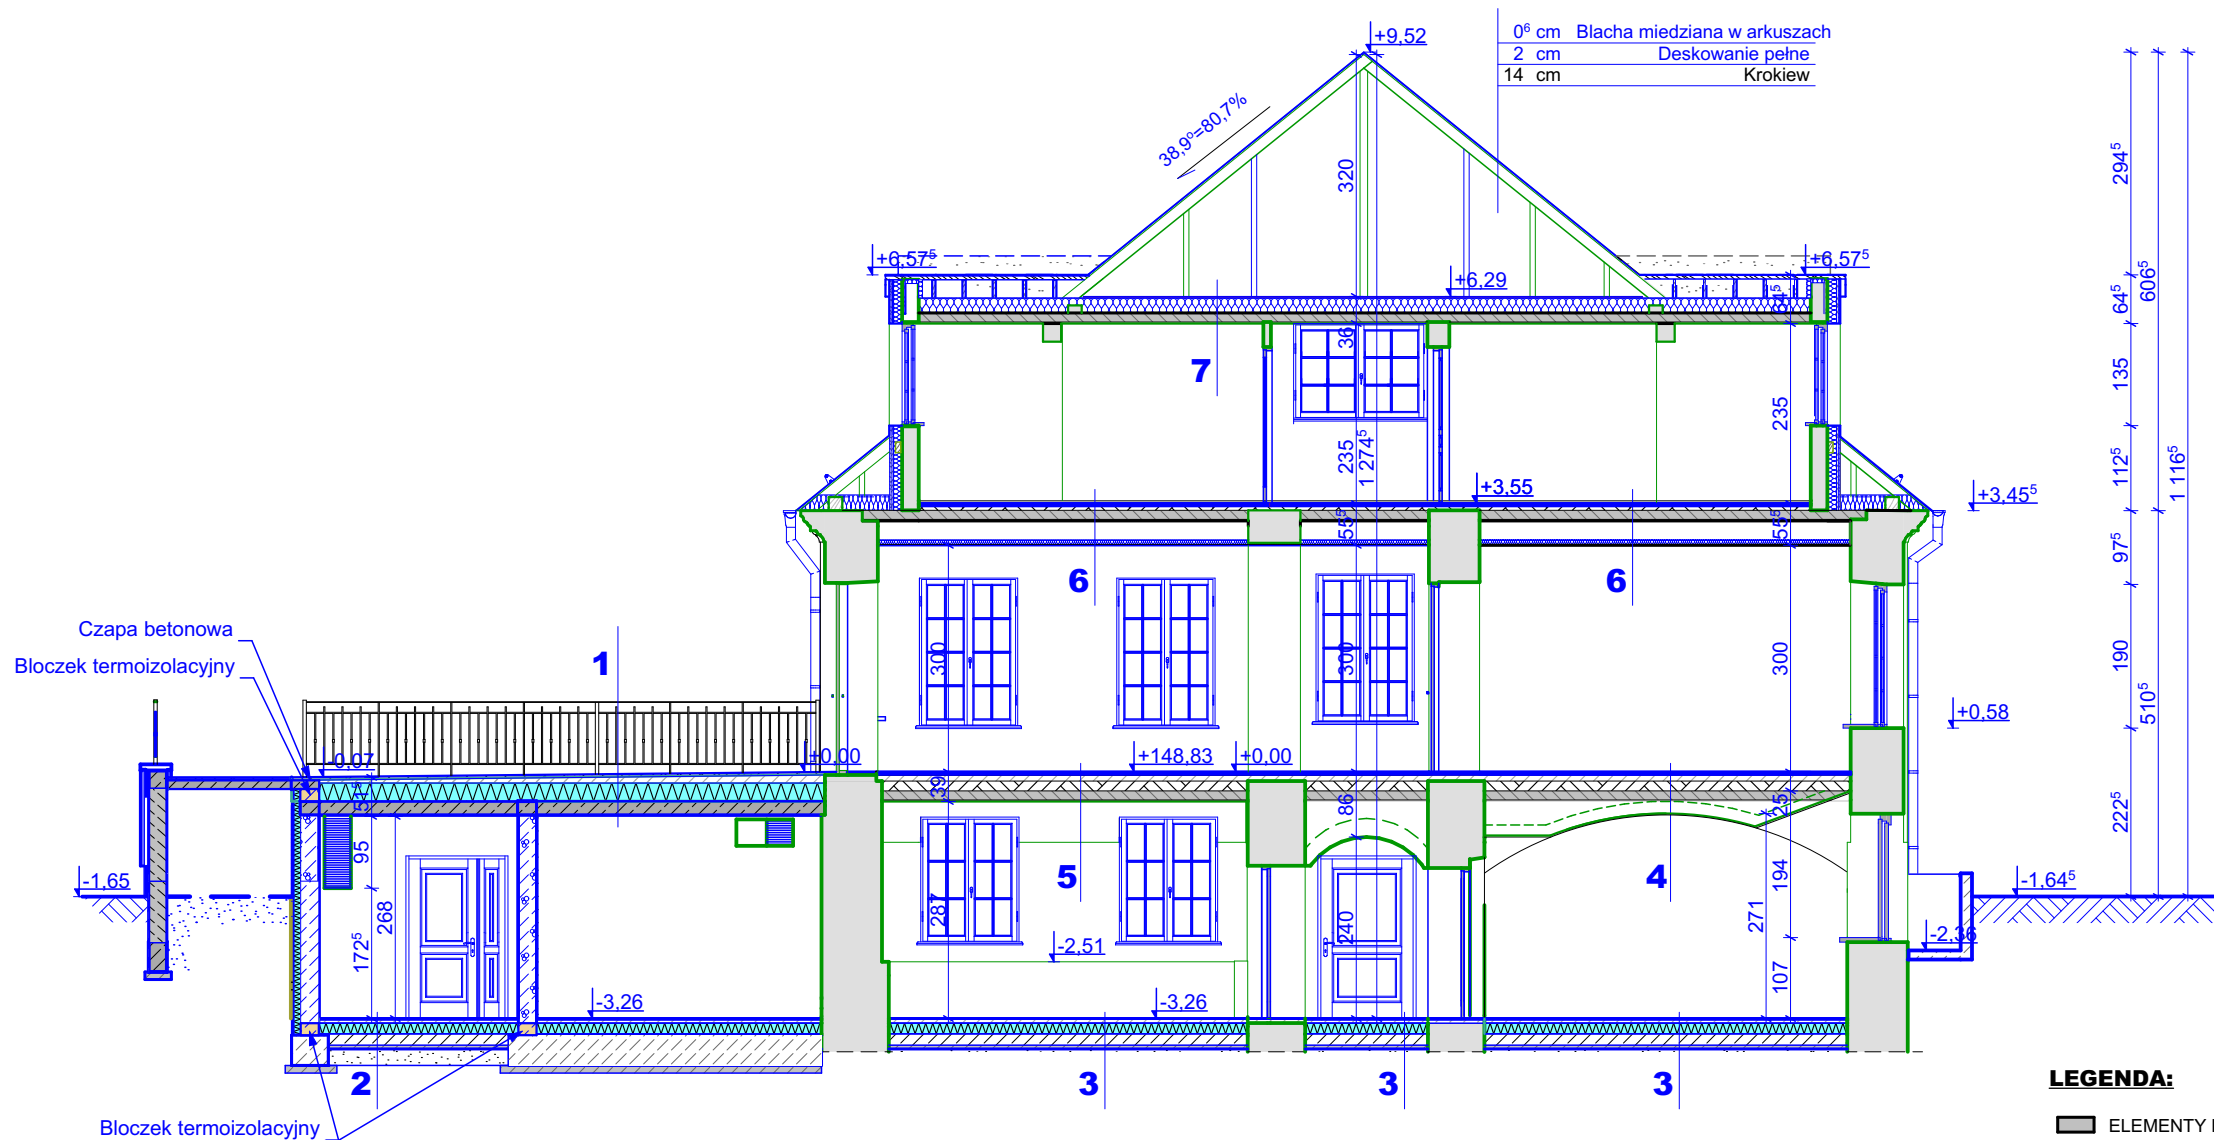

1	3 cm	Płyta kamienna
	0 ⁵ cm	Klej
	0 ⁵ cm	Hydroizolacja podpiętkowa
	5-11cm	Wylewka betonowa
	0 cm	Warstwa rozdzielająca
	24 cm	Polietyren ekstrudowany
	0 cm	Membrana hydroizolacyjna
	18 cm	Żelbet monolityczny
	2 cm	Tynk wewnętrzny

2	1 cm	Gres/teralota
	4 cm	Wylewka cementowa
	0 cm	Folia PE
	15 cm	Płyty styropianowe twarde
	0 cm	Membrana izolacyjna
	15 cm	Płyta betonowa
	5 cm	Beton podkładowy
	4 cm	Piasek

3	2 cm	Płyta kamienna
	4 cm	Wylewka cementowa
	0 cm	Folia PE
	14 cm	Płyty styropianowe twarde
	0 cm	Membrana izolacyjna
	15 cm	Płyta betonowa
	5 cm	Beton podkładowy
	4 cm	Piasek

4	2 ⁵ cm	Podłoga drewniana
	1 ⁵ cm	Płyta pilśniowa
	8 cm	Szlichta cementowa
	13 cm	Gruz
	12 cm	Płyta ceglana ty. półciężkiego (Klein)
	2 cm	Tynk wewnętrzny

5	2 ⁵ cm	Podłoga drewniana
	1 ⁵ cm	Płyta pilśniowa
	8 cm	Szlichta cementowa
	13 cm	Gruz
	12 cm	Płyta ceglana ty. półciężkiego (Klein)
		Niedostępne do pomiaru
		Sklepienie ceglane
	2 cm	Tynk wewnętrzny

6	2 cm	Podłoga drewniana
	4 ⁵ cm	Szlichta cementowa
	4 cm	Gruz
	12 cm	Płyta ceglana ty. półciężkiego (Klein)
	2 cm	Tynk wewnętrzny
	25 cm	Pustka powietrzna
	6 cm	Izolacja akustyczna
	2 cm	Tynk wewnętrzny

7	1 ⁸ cm	Płyta OSB
	20 cm	Wetna mineralna twarda
	12 cm	Płyta ceglana ty. półciężkiego (Klein)
	2 cm	Tynk wewnętrzny

Uwaga!

Wszystkie prace należy prowadzić zgodnie ze sztuką budowlaną, wiedzą techniczną, oraz obowiązującymi przepisami w tym techniczno-budowlanymi.

Wszystkie elementy konstrukcyjne - patrz rysunki konstrukcyjne tom 2 projektu technicznego.

Wszystkie elementy instalacyjne - patrz tom 4-7 projektu technicznego.

Przed przystąpieniem do jakichkolwiek prac integrujących w istniejącą strukturę obiektu należy wykonać odkrywkę stwierdzającą stan techniczny, konstrukcje i istniejące rozwiązania materiałowe budynku.


Wszystkie podane wymiary orientacyjne do bezwzględnego zweryfikowania na placu budowy.

Nie wolno odmierzać wymiarów ze skali rysunków. W przypadku niejasności zgłosić ewentualne korekty.

PRZEKRÓJ -D-D

"dM Studio" Pracownia Architektoniczna

Element proj.:	PROJEKT TECHNICZNY	specjalność: ARCH.	data: I. 2022 r.	skala: 1:100
RYSUNEK:	PRZEKRÓJ -D-D	nr rys.:		
Obiekt:	Budynek "ORANŻERIA"	A.10		
Lokalizacja budowy:	Jana Pawła II 4, 21-300 Radzyń Podlaski dz. nr. geod. 1660/7, 1660/8			
Projektant:	mgr inż. arch. Przemysław Antonowicz Uprawnienia budowlane do projektowania i kierowania robotami budowlanymi bez ograniczeń w specjalności architektonicznej	upr.nr. 801/BP/94	podpis:	
Sprawdzający:	mgr inż. arch. Dorota Antonowicz Uprawnienia budowlane do projektowania bez ograniczeń w specjalności architektonicznej	upr.nr. 98/LBOKK/2012		

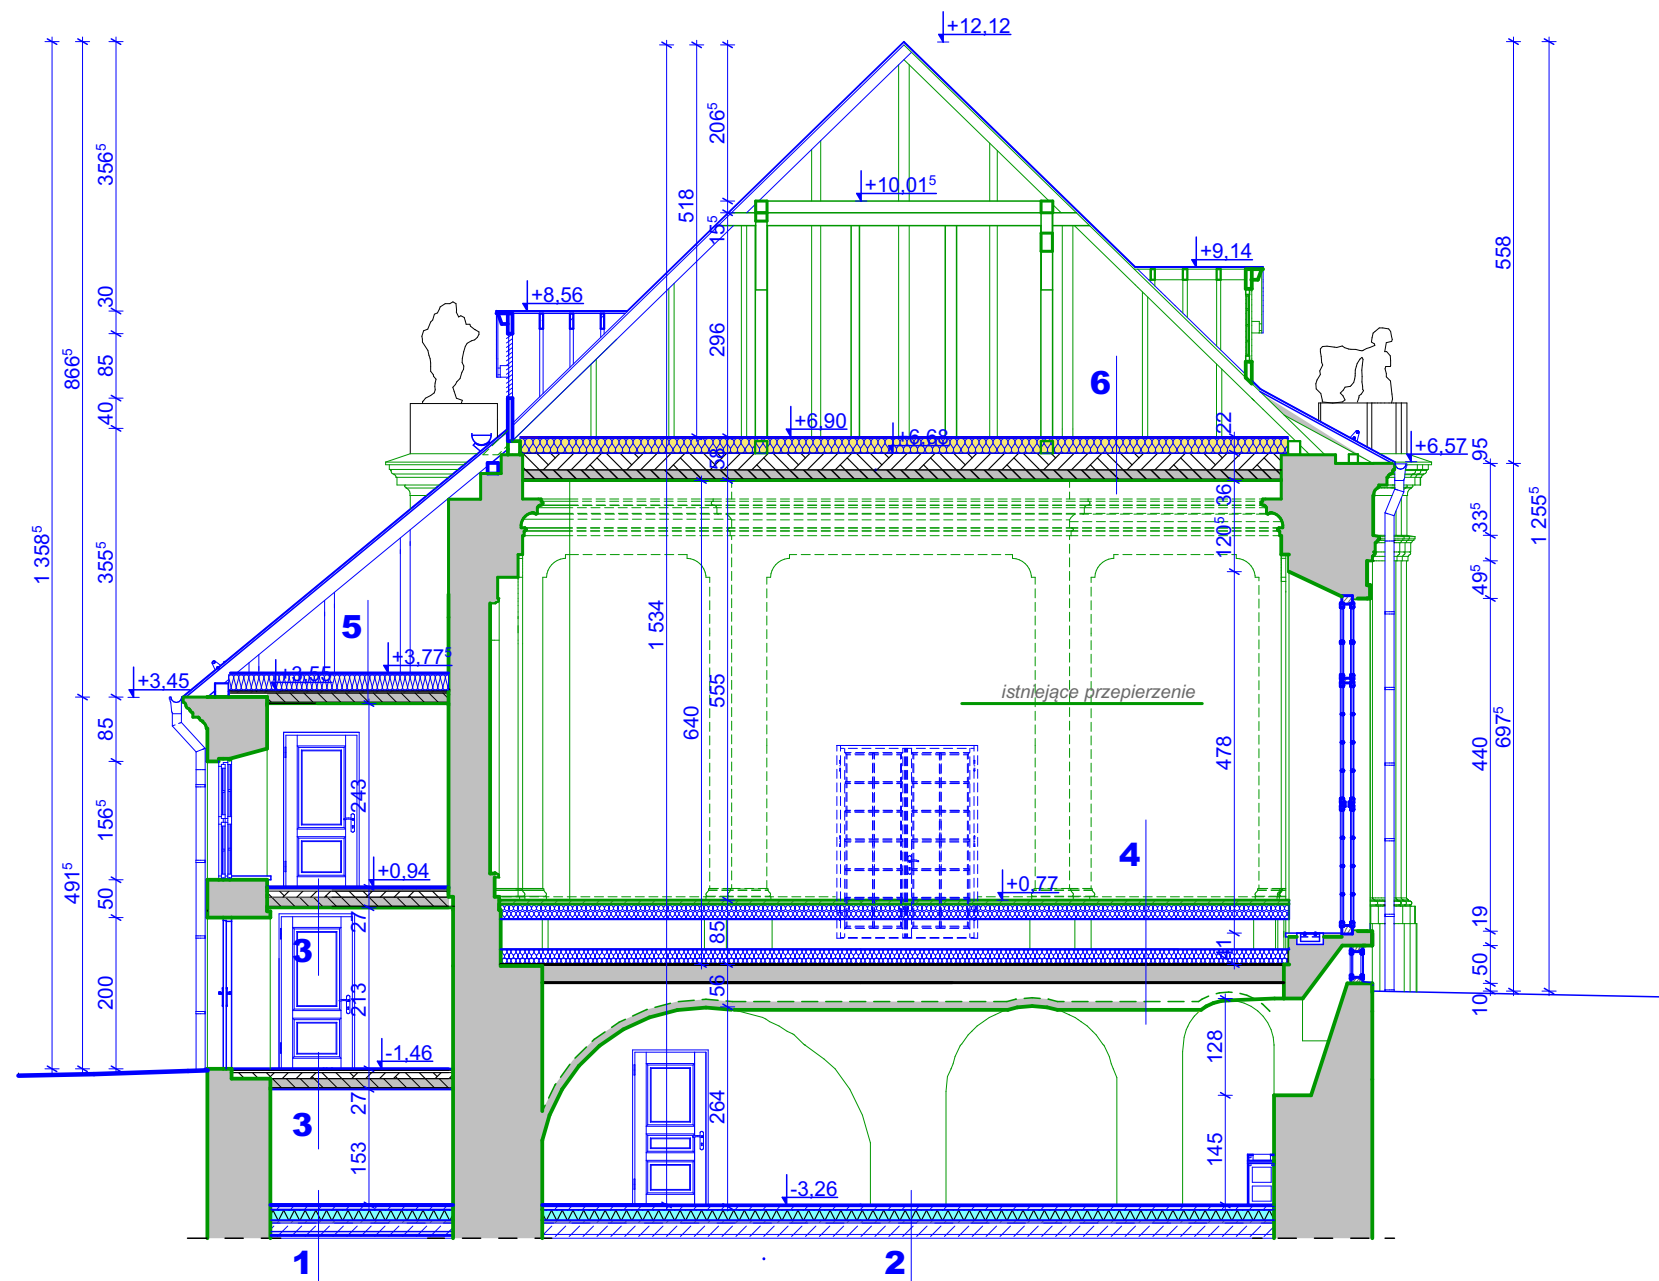

Uwaga!

Wszystkie prace należy prowadzić zgodnie ze sztuką budowlaną, wiedzą techniczną, oraz obowiązującymi przepisami w tym techniczno-budowlanymi.

Wszystkie elementy konstrukcyjne - patrz rysunki konstrukcyjne tom 2 projektu technicznego.
Wszystkie elementy instalacyjne - patrz tom 4-7 projektu technicznego.

Przed przystąpieniem do jakichkolwiek prac integrujących w istniejącą strukturę obiektu należy wykonać odkrywki stwierdzające stan techniczny, konstrukcje i istniejące rozwiązania materiałowe budynku.

Wszystkie podane wymiary orientacyjne do bezwzględnego zweryfikowania na placu budowy.
Nie wolno odmierzzać wymiarów ze skali rysunków. W przypadku niejasności zgłosić ewentualne korekty.

LEGENDA:

- ELEMENTY ISTN. - BEZ ZMIAN
- ELEMENTY ISTN. - DO REMONTU
- ELEMENTY NOWE PROJ.
- ELEMENTY PROJ. - ZABEZPIECZENIE PPOŻ.

1	1 cm	Gres/teralota
	4 cm	Wylewka cementowa
	0 cm	Folia PE
	15 cm	Płyty styropianowe twarde
	0 cm	Membrana izolacyjna
	15 cm	Płyta betonowa
	5 cm	Beton podkładowy
	4 cm	Piasek

2	2 cm	Płyta kamienna
	4 cm	Wylewka cementowa
	0 cm	Folia PE
	14 cm	Płyty styropianowe twarde
	0 cm	Membrana izolacyjna
	15 cm	Płyta betonowa
	5 cm	Beton podkładowy
	4 cm	Piasek

3	1 cm	Terekota
	1 ⁵ cm	Płyta pilśniowa
	4 cm	Szlichta cementowa
	6 ⁵ cm	Gruz
	12 cm	Płyta ceglana ty. półciężkiego (Klein)
		Tynk wewnętrzny

4		Istniejąca podłoga drewniana
	20 cm	Izolacja akustyczna
		Pustka powietrzna
		Geowłóknina
	20 cm	Izolacja akustyczna
		Stop istniejący
		Niedostępne do pomiaru
		Kolebka istniejąca
		Tynk wewnętrzny


5	1 ⁸ cm	Płyta OSB
	20 cm	Wełna mineralna twarda
	12 cm	Płyta ceglana ty. półciężkiego (Klein)
	2 cm	Tynk wewnętrzny

6	1 ⁸ cm	Płyta OSB
	20 cm	Wełna mineralna twarda
	12 cm	Płyta ceglana typ. półciężkiego (Klein)
	2 cm	Tynk wewnętrzny

PRZEKRÓJ E-E

"dM Studio" Pracownia Architektoniczna


Element proj.:	PROJEKT TECHNICZNY	specjalność: ARCH.	data: I. 2022 r.	skala: 1:100
RYSUNEK:	PRZEKRÓJ E-E			
Obiekt:	Budynek "ORANŻERIA"			
Lokalizacja budowy:	Jana Pawła II 4, 21-300 Radzyń Podlaski dz. nr. geod. 1660/7, 1660/8			
Projektant:	mgr inż. arch. Przemysław Antonowicz Uprawnienia budowlane do projektowania i kierowania robotami budowlanymi bez ograniczeń w specjalności architektonicznej	upr.nr. 801/BP/94		
Sprawdzający:	mgr inż. arch. Dorota Antonowicz Uprawnienia budowlane do projektowania bez ograniczeń w specjalności architektonicznej	upr.nr. 98/LBOKK/2012		

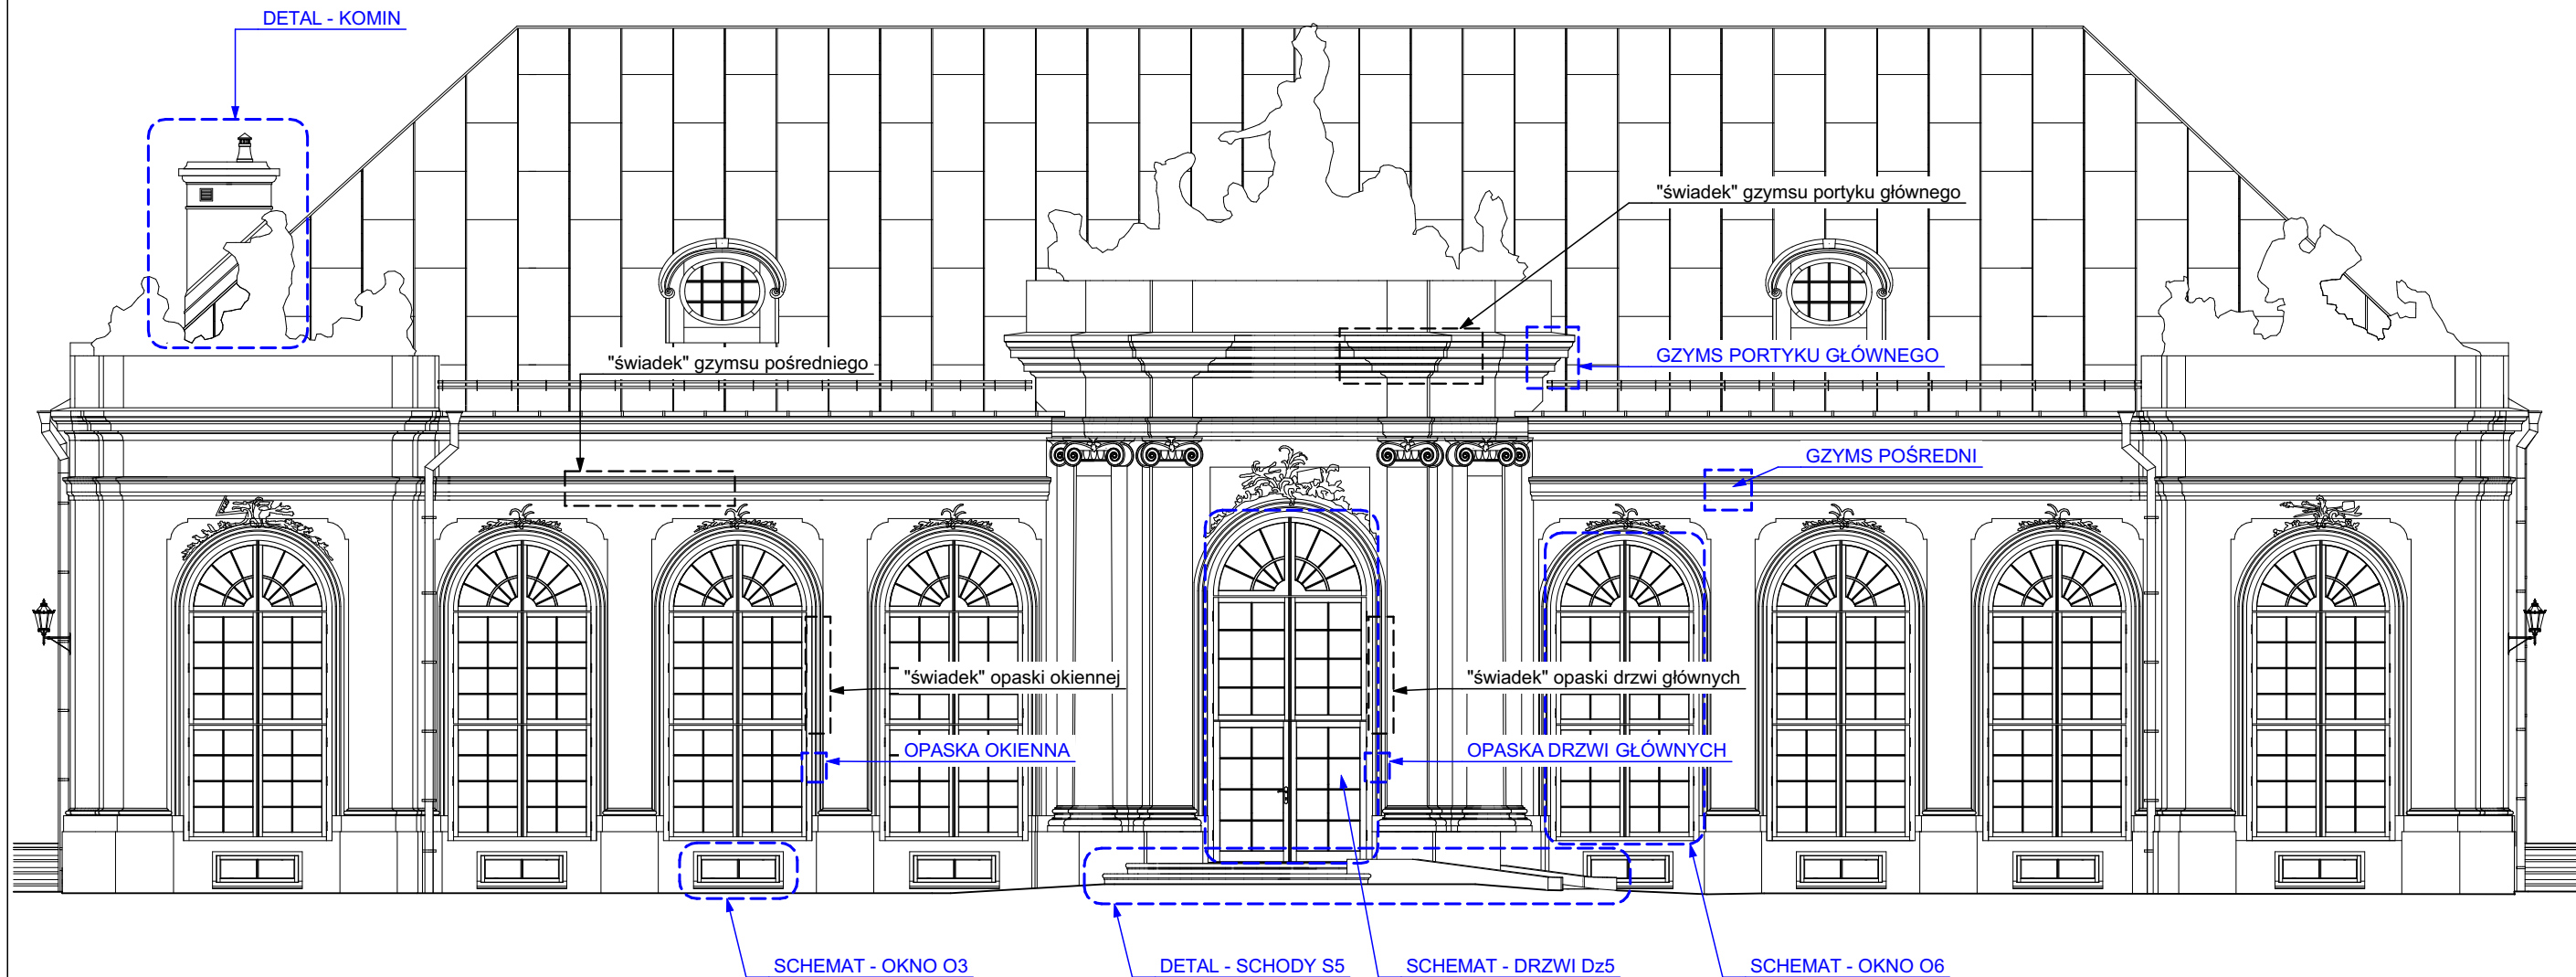

ELEWACJA PD

"dM Studio" Pracownia Architektoniczna


Element proj.:	PROJEKT TECHNICZNY	specjalność: ARCH.	data: I. 2022 r.	skala: 1:100
RYSUNEK:	ELEWACJA PD	nr rys.: A.12		
Obiekt:	Budynek "ORANŻERII"			
Lokalizacja budowy:	Jana Pawła II 4, 21-300 Radzyń Podlaski dz. nr. geod. 1660/7, 1660/8			
Projektant:	mgr inż. arch. Przemysław Antonowicz Uprawnienia budowlane do projektowania i kierowania robotami budowlanymi bez ograniczeń w specjalności architektonicznej	upr.nr. 801/BP/94	podpis:	
Sprawdzający:	mgr inż. arch. Dorota Antonowicz Uprawnienia budowlane do projektowania bez ograniczeń w specjalności architektonicznej	upr.nr. 98/LBOKK/2012		

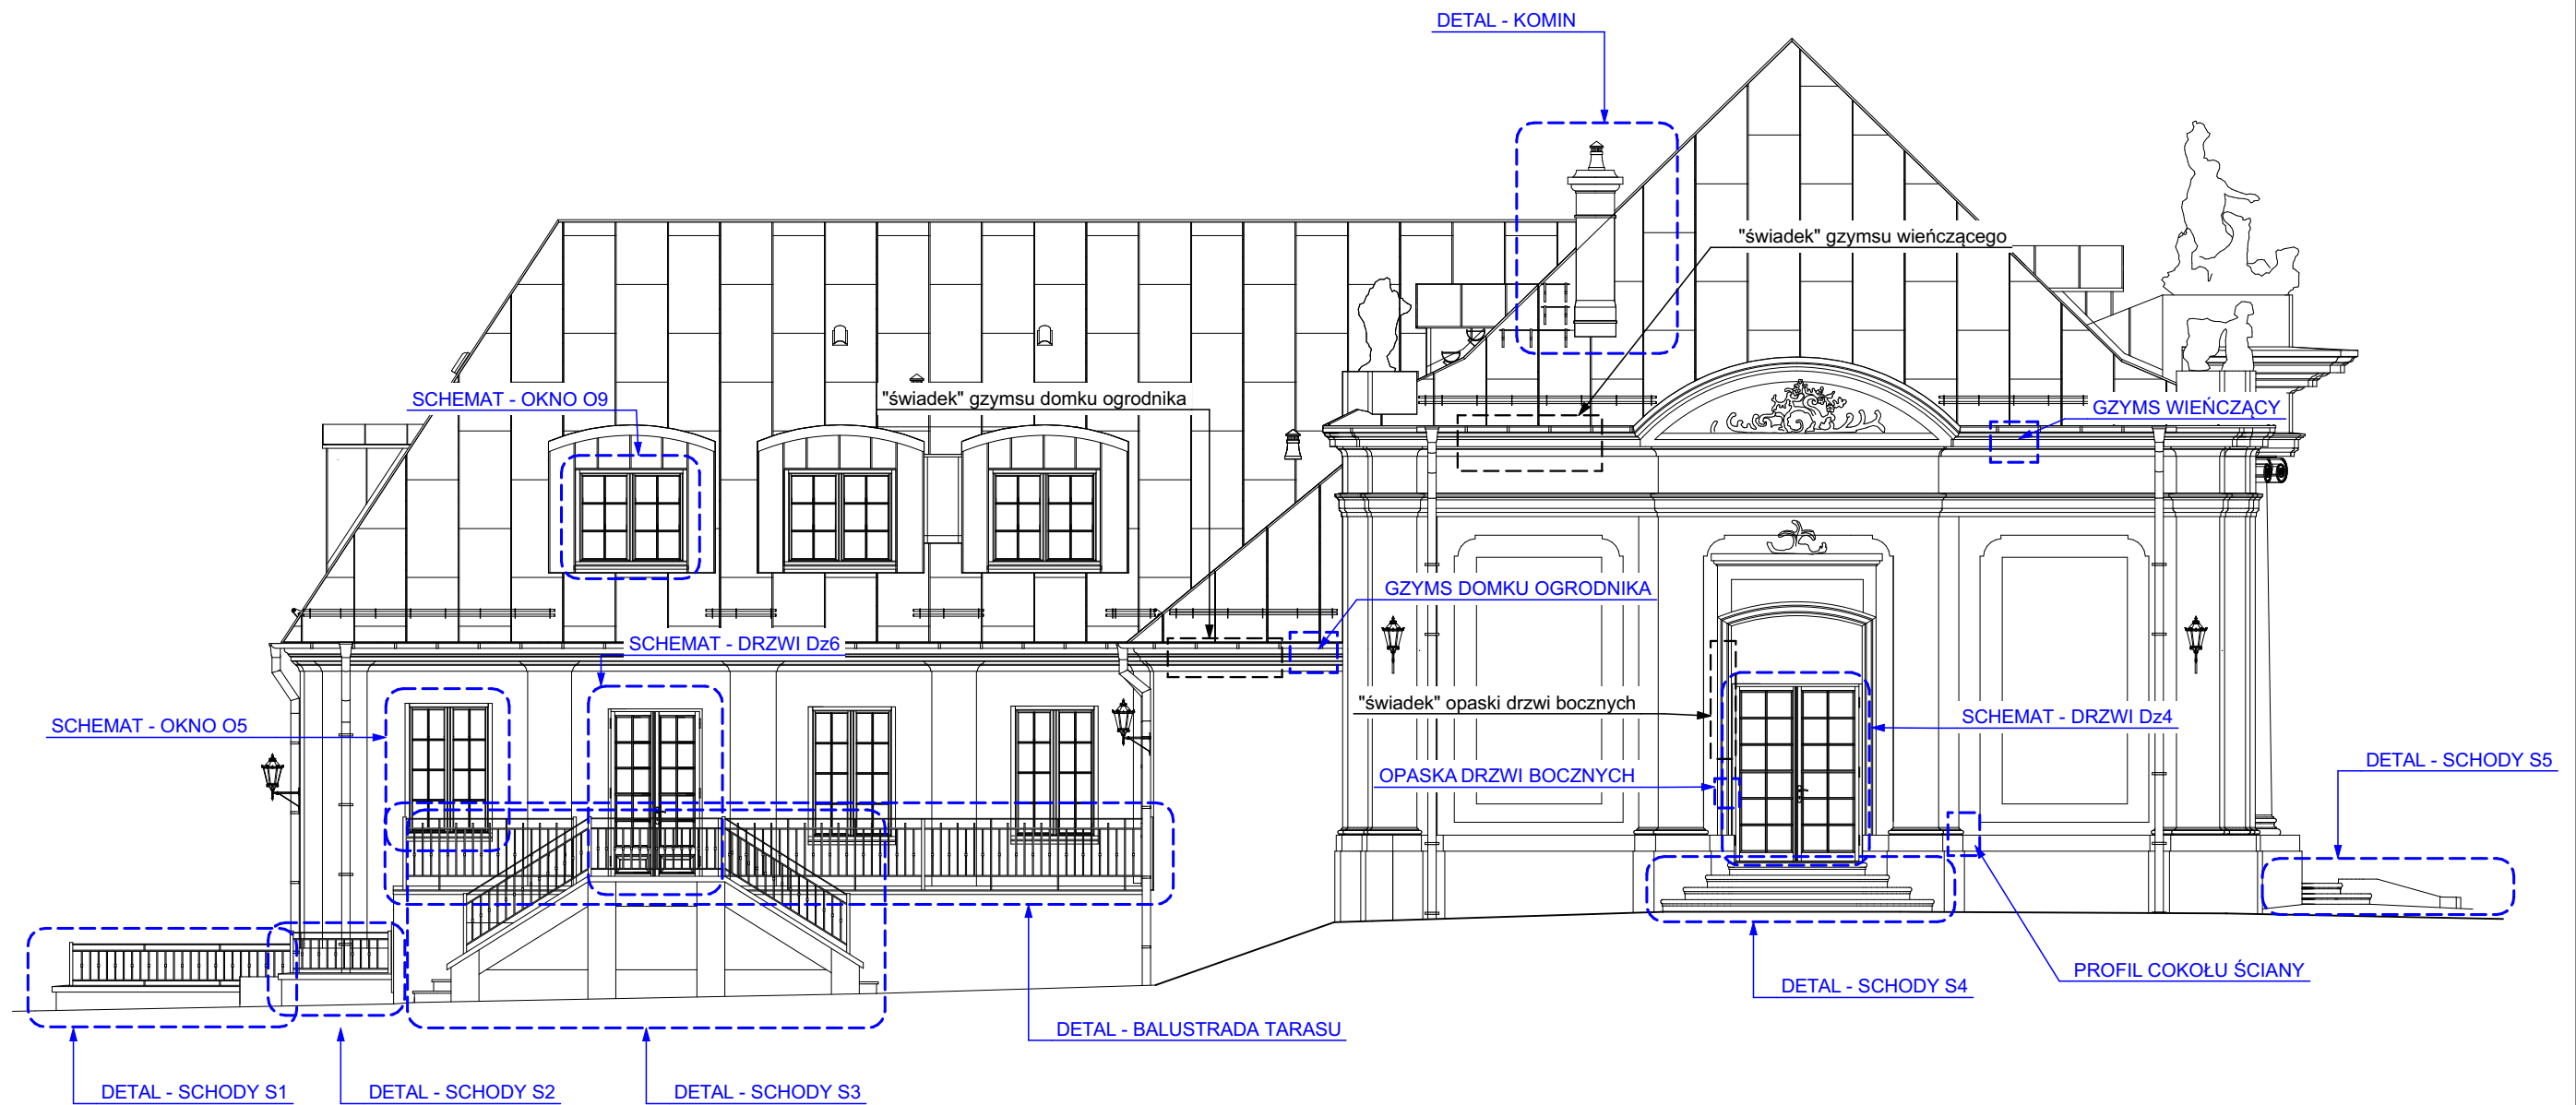

ELEWACJA ZACH.

"dM Studio" Pracownia Architektoniczna


Element proj.:	PROJEKT TECHNICZNY	specjalność: ARCH.	data: I. 2022 r.	skala: 1:100
RYSUNEK:	ELEWACJA ZACH.			nr rys.: A.13
Obiekt:	Budynek "ORANŻERII"			
Lokalizacja budowy:	Jana Pawła II 4, 21-300 Radzyń Podlaski dz. nr. geod. 1660/7, 1660/8			
Projektant:	mgr inż. arch. Przemysław Antonowicz Uprawnienia budowlane do projektowania i kierowania robotami budowlanymi bez ograniczeń w specjalności architektonicznej	upr.nr. 801/BP/94	podpis:	
Sprawdzający:	mgr inż. arch. Dorota Antonowicz Uprawnienia budowlane do projektowania bez ograniczeń w specjalności architektonicznej	upr.nr. 98/LBOKK/2012		

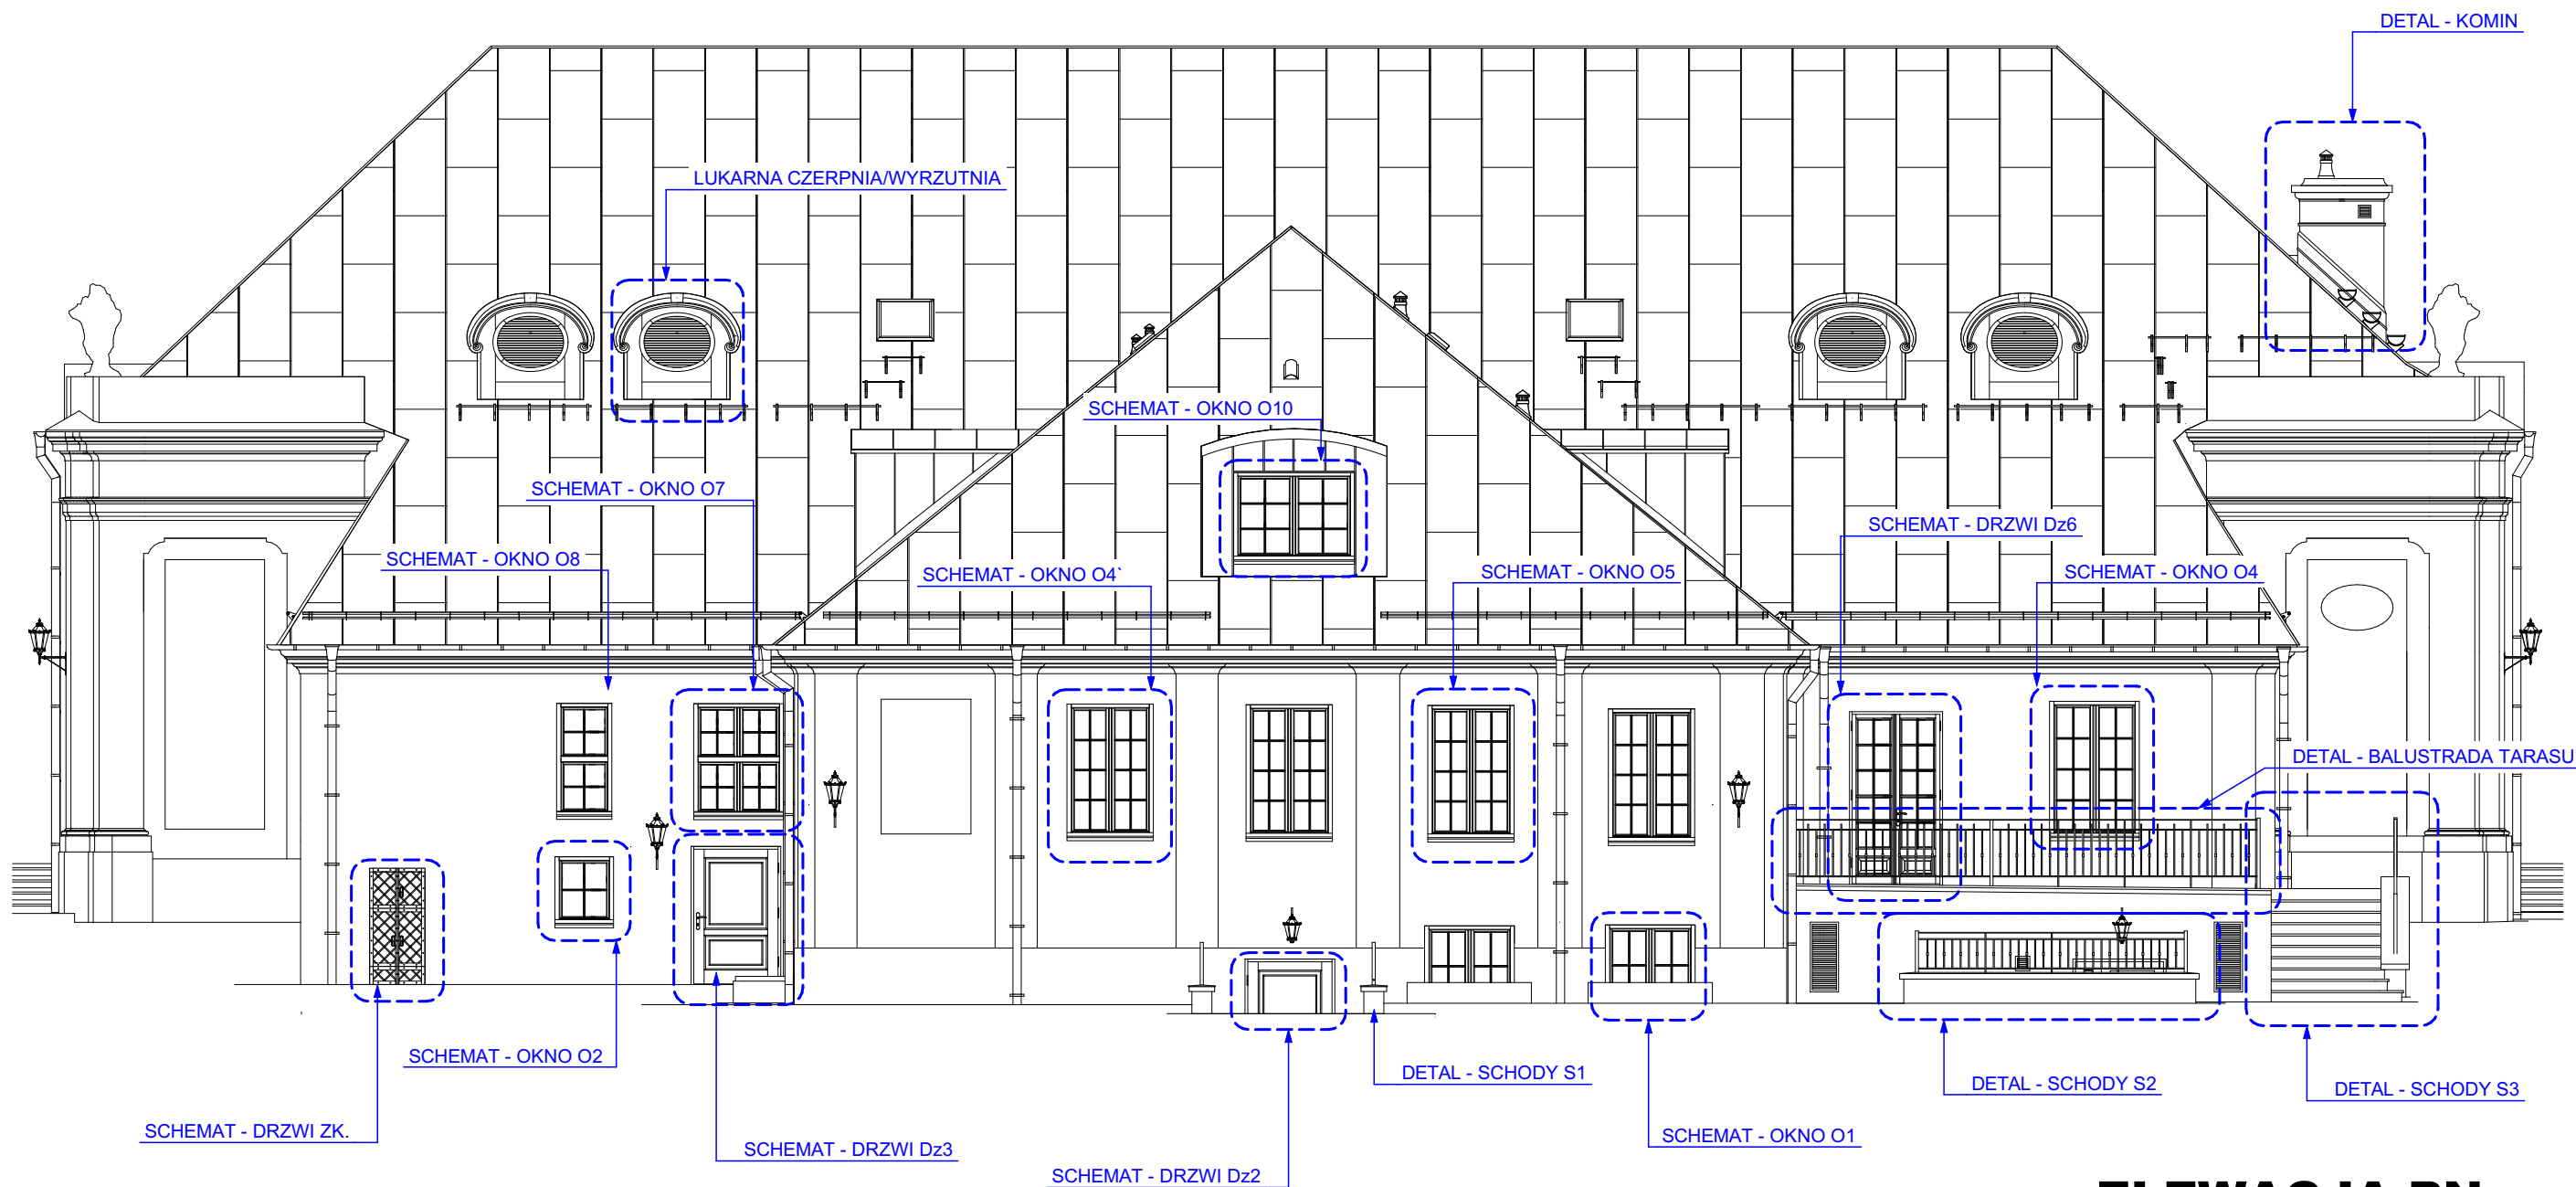

ELEWACJA PN.

"dM Studio" Pracownia Architektoniczna

Element proj.:	PROJEKT TECHNICZNY	specjalność: ARCH.	data: I. 2022 r.	skala: 1:100
RYSUNEK:	ELEWACJA PN.	nr rys.:		
Obiekt:	Budynek "ORANŻERII"	A.14		
Lokalizacja budowy:	Jana Pawła II 4, 21-300 Radzyń Podlaski dz. nr. geod. 1660/7, 1660/8			
Projektant:	mgr inż. arch. Przemysław Antonowicz Uprawnienia budowlane do projektowania i kierowania robotami budowlanymi bez ograniczeń w specjalności architektonicznej	upr.nr. 801/BP/94	podpis:	
Sprawdzający:	mgr inż. arch. Dorota Antonowicz Uprawnienia budowlane do projektowania bez ograniczeń w specjalności architektonicznej	upr.nr. 98/LBOKK/2012		






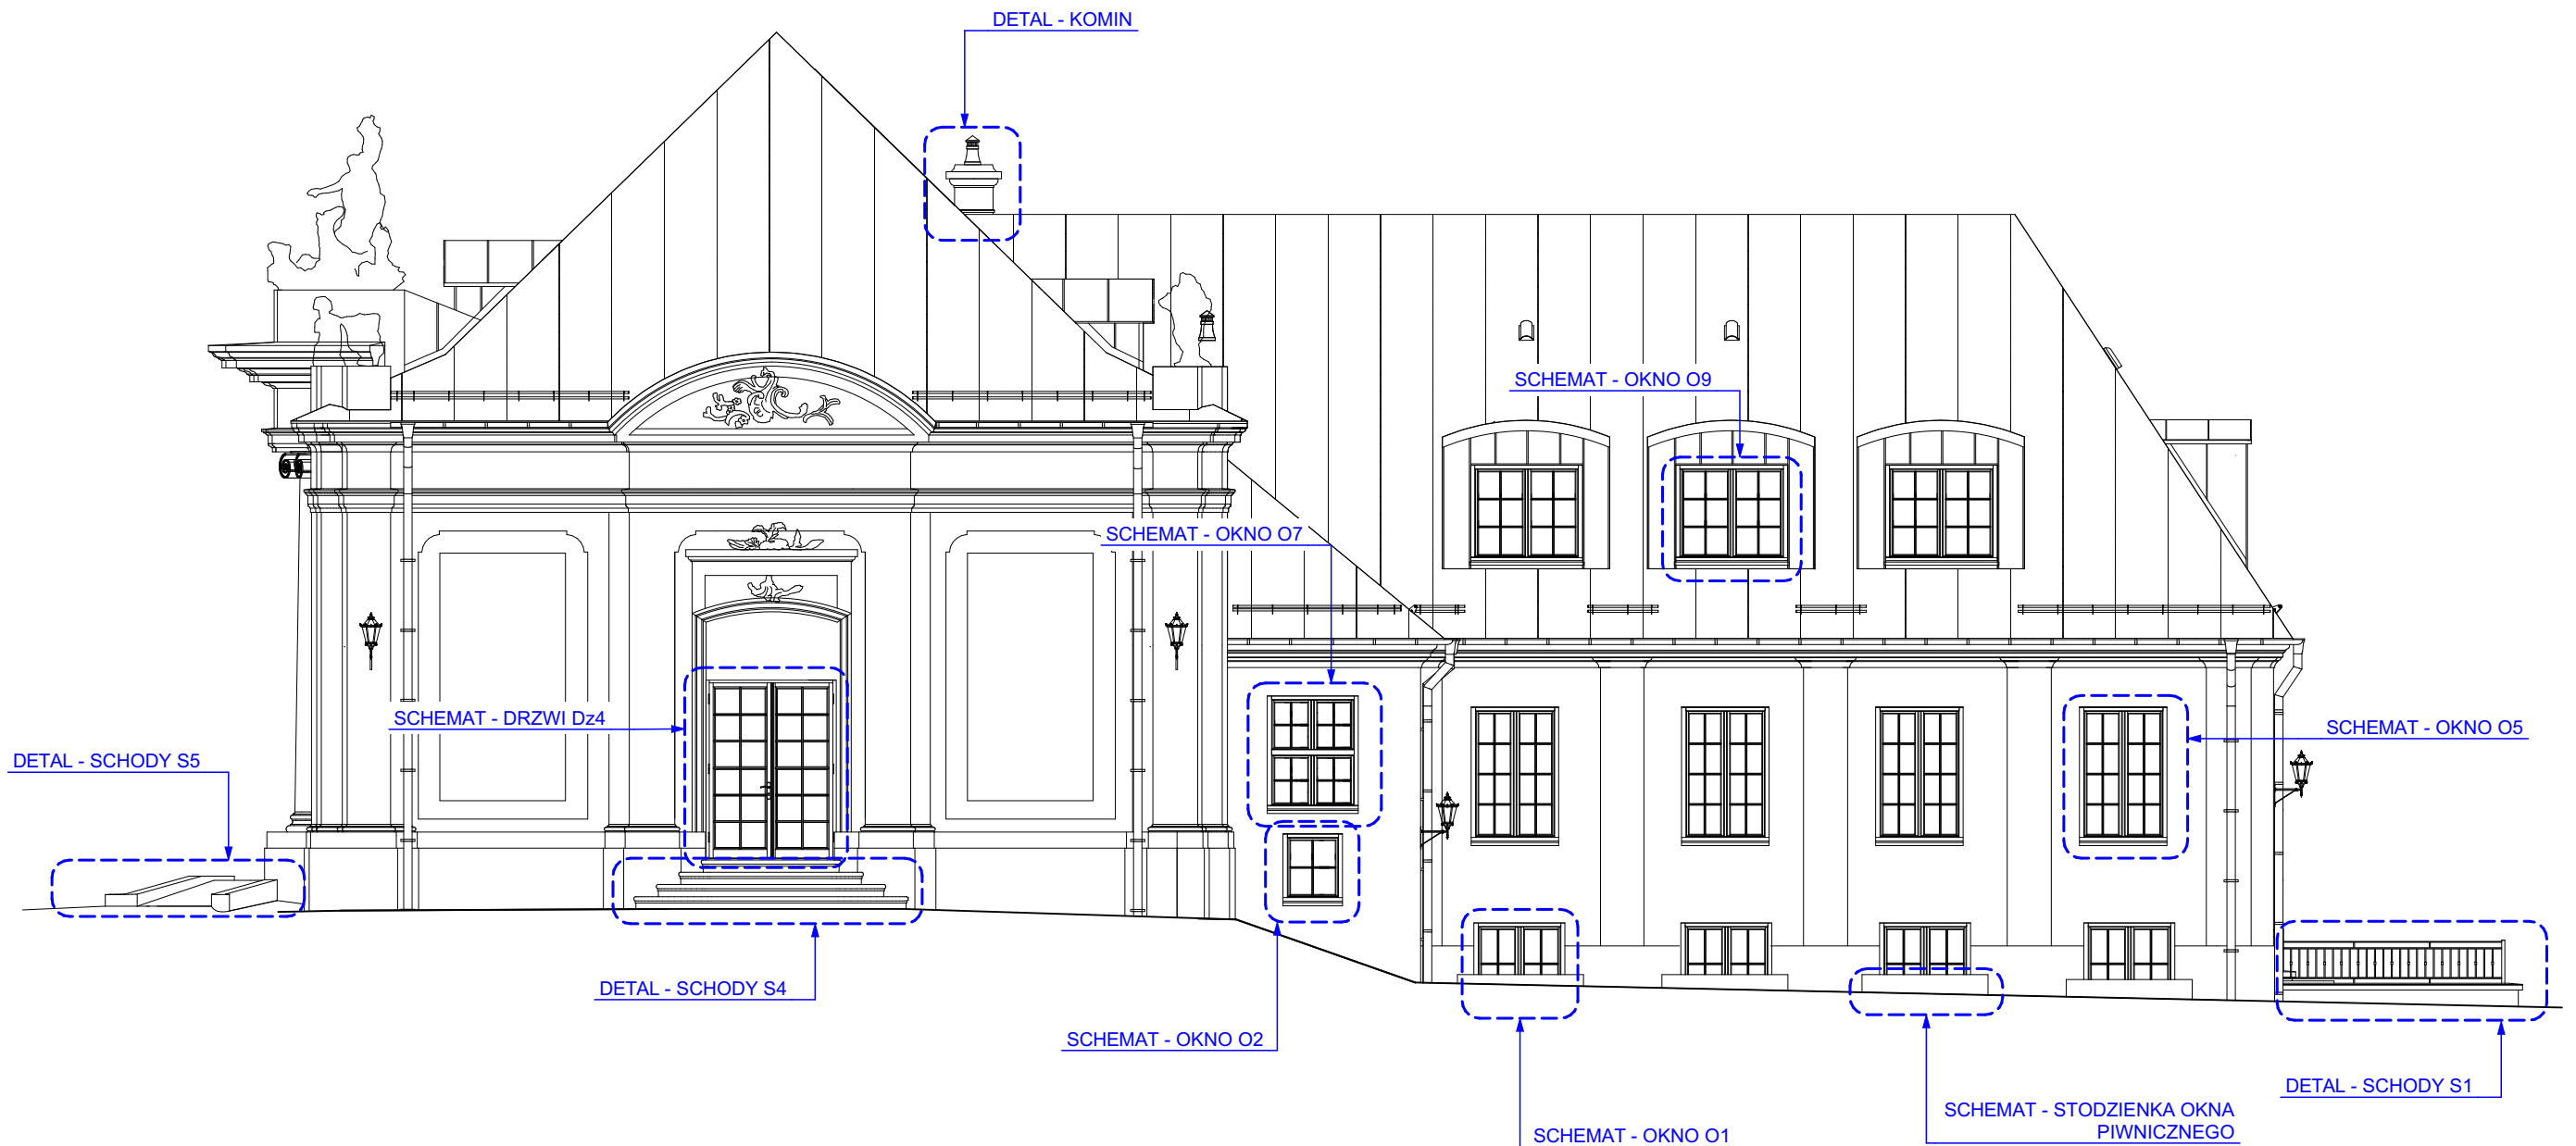








ELEWACJA WSCH.

"dM Studio" Pracownia Architektoniczna

Element proj.:	PROJEKT TECHNICZNY	specjalność: ARCH.	data: I. 2022 r.	skala: 1:100
RYSUNEK:	ELEWACJA WSCH.	nr rys.: A.15		
Obiekt:	Budynek "ORANŻERII"			
Lokalizacja budowy:	Jana Pawła II 4, 21-300 Radzyń Podlaski dz. nr. geod. 1660/7, 1660/8			
Projektant:	mgr inż. arch. Przemysław Antonowicz Uprawnienia budowlane do projektowania i kierowania robotami budowlanymi bez ograniczeń w specjalności architektonicznej	upr.nr. 801/BP/94	podpis:	
Sprawdzający:	mgr inż. arch. Dorota Antonowicz Uprawnienia budowlane do projektowania bez ograniczeń w specjalności architektonicznej	upr.nr. 98/LBOKK/2012		

Zestawienie okien

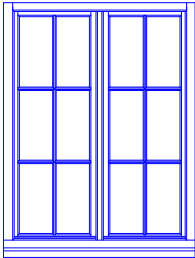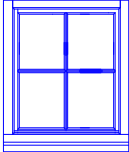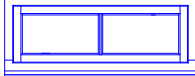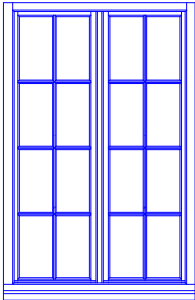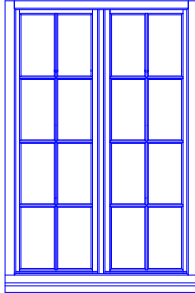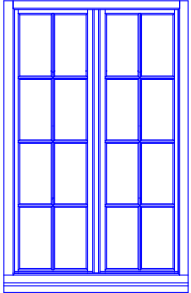Nr.	01	02	03	04	04`	05
Ilość	6	2	8	1	2	9
Rozmiar: szer x wys.	130x165	85x95	130x50	130x195	130x190	125x190
Widok						

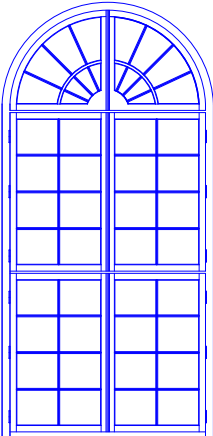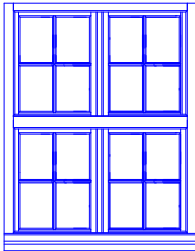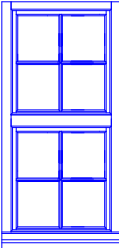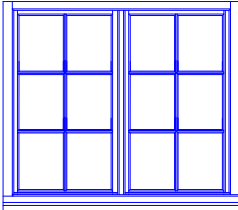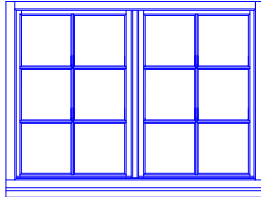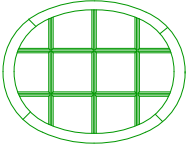06	07	08	09	010	011	012
8	2	1	6	1	1	2
210x440	130x160	80x160	160x135	175x125	80x40	123 ⁵ x96 ⁵
						 <i>Okno istniejące - do remontu</i>

Uwaga: po demontażu ist. stolarki i tynków dokonać ponownego pomiaru otworu. W razie potrzeby przed zamówieniem stolarki dokonać korekty jej wymiarów w stosunku do poszczególnych otworów okiennych. Wszystkie wymiary sugerowane. Ostateczne wymiary stolarki i otworów należy ustalić uwzględniając uwagi wybranego producenta.

UPROSZCZONE
ZESTAWIENIE STOLARKI
OKIENNEJ

"dM Studio" Pracownia Architektoniczna				
Element proj.:	PROJEKT TECHNICZNY	specjalność: ARCH.	data: I. 2022 r.	skala:
RYSUNEK:	UPROSZCZONE ZESTAWIENIE STOLARKI OKIENNEJ			nr rys.:
Obiekt:	Budynek "ORANŻERII"			A.16
Lokalizacja budowy:	Jana Pawła II 4, 21-300 Radzyń Podlaski dz. nr. geod. 1660/7, 1660/8			
Projektant:	mgr inż. arch. Przemysław Antonowicz Uprawnienia budowlane do projektowania i kierowania robotami budowlanymi bez ograniczeń w specjalności architektonicznej		upr.nr. 801/BP/94	podpis:
Sprawdzający:	mgr inż. arch. Dorota Antonowicz Uprawnienia budowlane do projektowania bez ograniczeń w specjalności architektonicznej		upr.nr. 98/LBOKK/2012	

Zestawienie Drzwi						
ID	Dw25	Dw26	Dz1	Dz2	Dz3	Dz4
Ilość	1	6	1	1	1	2
Orientacja	L (1)	L (3), P (3)	P (1)	L (1)	P (1)	L (2)
Rozmiar Szer. x Wys.	120×205	90×200	125×210	130×215	120×195	175×250
Nominalna szerokość ot...	130	100	135	130	130	185
Nominalna wysokość ot...	210	205	215	215	200	255
Odporność ogniowa						
Rzut						
Elewacja						

Uwaga: po demontażu ist. stolarki i tynków dokonać ponownego pomiaru otworu. W razie potrzeby przed zamówieniem stolarki dokonać korekty jej wymiarów w stosunku do poszczególnych otworów okiennych. Wszystkie wymiary sugerowane. Ostateczne wymiary stolarki i otworów należy ustalić uwzględniając uwagi wybranego producenta.

ZESTAWIENIE STOLARKI DRZWIOWEJ ZEW.

"dM Studio" Pracownia Architektoniczna

Element proj.:	PROJEKT TECHNICZNY	specjalność: ARCH.	data: I. 2022 r.	skala: 1:1
RYSUNEK:	ZESTAWIENIE STOLARKI DRZWIOWEJ ZEW.			nr rys.: A.17
Obiekt:	Budynek "ORANŻERII"			
Lokalizacja budowy:	Jana Pawła II 4, 21-300 Radzyń Podlaski dz. nr. geod. 1660/7, 1660/8			
Projektant:	mgr inż. arch. Przemysław Antonowicz Uprawnienia budowlane do projektowania i kierowania robotami budowlanymi bez ograniczeń w specjalności architektonicznej		upr.nr. 801/BP/94	podpis:
Sprawdzający:	mgr inż. arch. Dorota Antonowicz Uprawnienia budowlane do projektowania bez ograniczeń w specjalności architektonicznej		upr.nr. 98/LBOKK/2012	

Zestawienie Drzwi								
ID	Dw1	Dw2	Dw3	Dw3	Dw4	Dw5	Dw5	Dw5
Ilość	1	2	1	7	2	1	3	3
Orientacja	P (1)	P (2)	P (1)	L (3), P (4)	P (2)	P (1)	L (3)	L (1), P (2)
Rozmiar Szer. x Wys.	90×210	125×210	90×205	90×200	100×200	90×185	90×190	90×195
Nominalna szerokość ot...	100	135	100	100	110	100	100	100
Nominalna wysokość ot...	215	215	210	205	205	190	195	200
Odporność ogniowa							EI 30, dymoszczelne	
Rzut								
Elewacja								
Dw6	Dw7	Dw8	Dw9	Dw10	Dw11	Uwaga: po demontażu ist. stolarki i tynków dokonać ponownego pomiaru otworu. W razie potrzeby przed zamówieniem stolarki dokonać korekty jej wymiarów w stosunku do poszczególnych otworów okiennych. Wszystkie wymiary sugerowane. Ostateczne wymiary stolarki i otworów należy ustalić uwzględniając uwagi wybranego producenta. Drzwi z wymaganym przepływem powietrza - wg oznaczenia na rzutach w projekcie technicznym tom 6 - instalacje wentylacji z klimatyzacją. ZESTAWIENIE STOLARKI DRZWIOWEJ Dw1-Dw11 Element proj.: PROJEKT TECHNICZNY specjalność: ARCH. data: 1. 2022 r. skala: 1:1 RYSUNEK: ZESTAWIENIE STOLARKI DRZWIOWEJ Dw1-Dw11 nr rys.: A.18 Obiekt: Budynek "ORANŻERIA" Lokalizacja budowy: Jana Pawła II 4, 21-300 Radzyń Podlaski dz. nr. geod. 1660/7, 1660/8 Projektant: mgr inż. arch. Przemysław Antonowicz Uprawnienia budowlane do projektowania i kierowania robotami budowlanymi bez ograniczeń w specjalności architektonicznej upr.nr. 801/BP/94 podpis: Sprawdzający: mgr inż. arch. Dorota Antonowicz Uprawnienia budowlane do projektowania bez ograniczeń w specjalności architektonicznej upr.nr. 98/LBOKK/2012 podpis:		
8	3	1	2	1	1			
L (6), P (2)	L (2), P (1)	L (1)	L (1), P (1)	P (1)	L (1)			
90×200	80×200	57×147	110×215	65×145	65×148			
100	90	63	120	75	75			
205	205	150	220	150	153			
		EI 30, dymoszczelne						

Zestawienie Drzwi



ID	Dw12	Dw13	Dw14	Dw15	Dw16	Dw17	Dw18	Dw19	Dw20
Ilość	1	4	1	2	1	1	1	1	1
Orientacja	L (1)	P (4)	P (1)	L (2)	L (1)	L (1)	P (1)	L (1)	P (1)
Rozmiar Szer. x Wys.	95×207	80×200	180×200	125×240	125×240	170×245	160×240	120×210	90×200
Nominalna szerokość ot...	110	90	190	135	135	170	170	130	100
Nominalna wysokość ot...	214 ⁵	205	205	245	245	245	245	215	205
Odporność ogniowa							EI 60, dymoszczelne		EI 60, dymoszczelne
Rzut									
Elewacja									

Dw21	Dw22	Dw23	Dw24	Dw25	Dw26
1	1	1	1	1	6
L (1)	P (1)	P (1)	L (1)	L (1)	L (3), P (3)
180×235	90×200	55×200	70×200	120×205	90×200
190	100	65	80	130	100
240	205	205	205	210	205
		EI 30, dymoszczelne			

Uwaga: po demontażu ist. stolarki i tynków dokonać ponownego pomiaru otworu. W razie potrzeby przed zamówieniem stolarki dokonać korekty jej wymiarów w stosunku do poszczególnych otworów okiennych. Wszystkie wymiary sugerowane. Ostateczne wymiary stolarki i otworów należy ustalić uwzględniając uwagi wybranego producenta.
Drzwi z wymaganym przepływem powietrza - wg oznaczenia na rzutach w projekcie technicznym tom 6 - instalacje wentylacji z klimatyzacją.

ZESTAWIENIE STOLARKI
DRZWIOWEJ Dw11-Dw26
"dM Studio" Pracownia Architektoniczna

Element proj.:	PROJEKT TECHNICZNY	specjalność: ARCH.	data: I. 2022 r.	skala: 1:1
RYSUNEK:	ZESTAWIENIE STOLARKI DRZWIOWEJ Dw11-Dw26	nr rys.: A.19		
Obiekt:	Budynek "ORANŻERII"			
Lokalizacja budowy:	Jana Pawła II 4, 21-300 Radzyń Podlaski dz. nr. geod. 1660/7, 1660/8	upr.nr: 801/BP/94	podpis:	
Projektant:	mgr inż. arch. Przemysław Antonowicz Uprawnienia budowlane do projektowania i kierowania robotami budowlanymi bez ograniczeń w specjalności architektonicznej	upr.nr: 98/LBOKK/2012		
Sprawdzający:	mgr inż. arch. Dorota Antonowicz Uprawnienia budowlane do projektowania bez ograniczeń w specjalności architektonicznej			

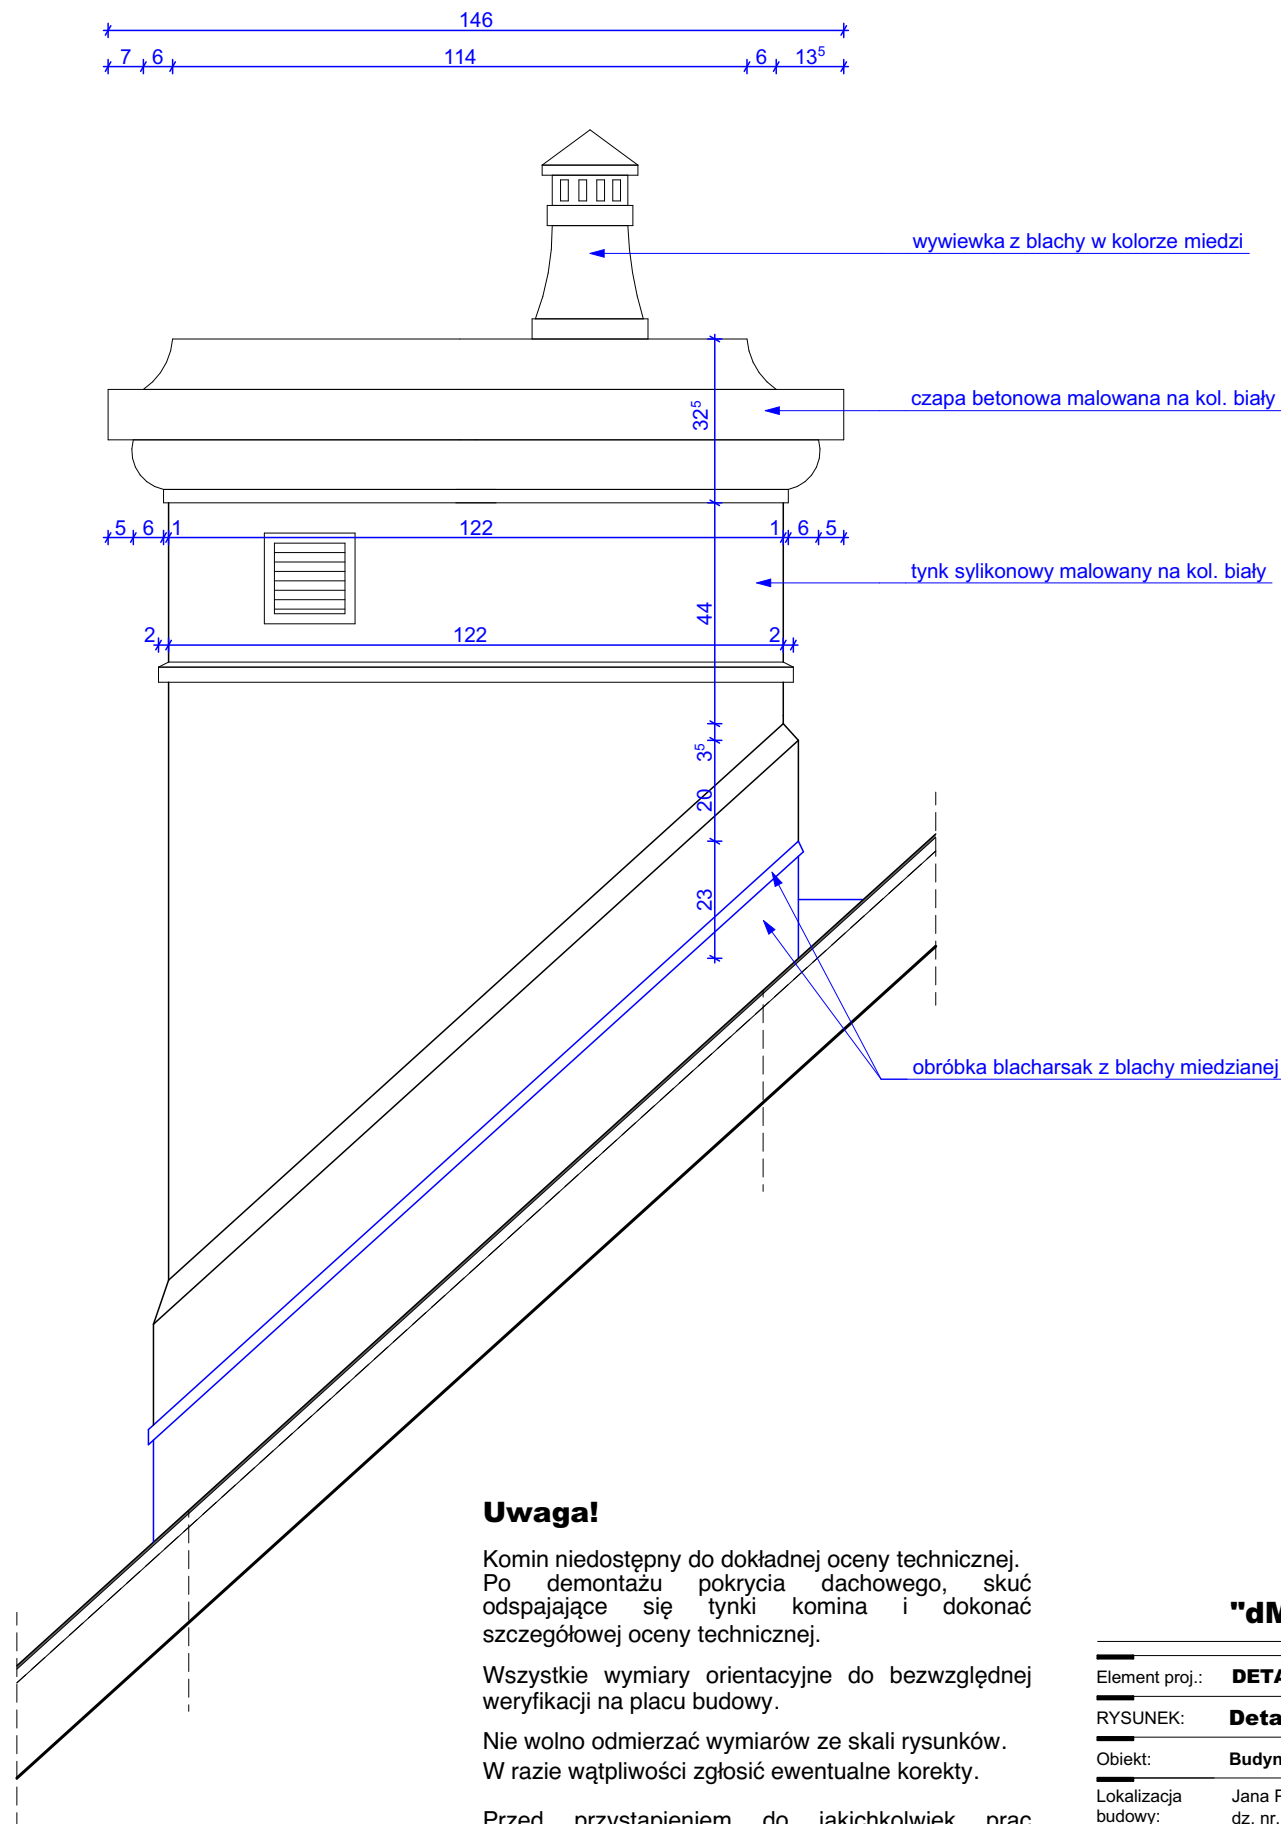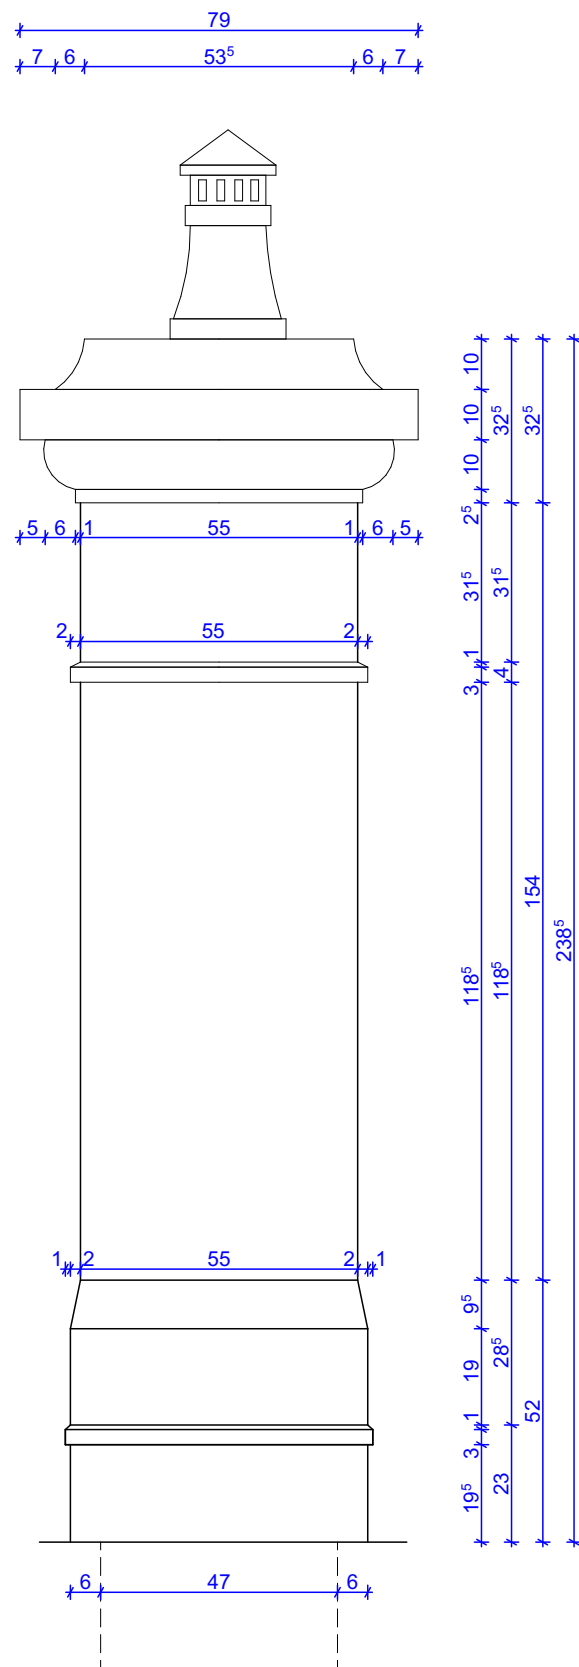

Uwaga!

Komin niedostępny do dokładnej oceny technicznej. Po demontażu pokrycia dachowego, skuć odpajające się tynki komina i dokonać szczegółowej oceny technicznej.

Wszystkie wymiary orientacyjne do bezwzględnej weryfikacji na placu budowy.


Nie wolno odmierzać wymiarów ze skali rysunków. W razie wątpliwości zgłosić ewentualne korekty.

Przed przystąpieniem do jakichkolwiek prac integrujących w istniejącą strukturę obiektu należy wykonać odkrywkę stwierdzającą stan techniczny, konstrukcje i istniejące rozwiązania materiałowe budynku.

Detal - komin

"dM Studio" Pracownia Architektoniczna

Element proj.:	DETAL	specjalność: ARCH.	data: I. 2022 r.	skala: 1:15
RYSUNEK:	Detal - komin	D.1		
Obiekt:	Budynek "ORANŻERIA"			
Lokalizacja budowy:	Jana Pawła II 4, 21-300 Radzyń Podlaski dz. nr. geod. 1660/7, 1660/8			
Projektant:	mgr inż. arch. Przemysław Antonowicz Uprawnienia budowlane do projektowania i kierowania robotami budowlanymi bez ograniczeń w specjalności architektonicznej	upr.nr. 801/BP/94		
Sprawdzający:	mgr inż. arch. Dorota Antonowicz Uprawnienia budowlane do projektowania bez ograniczeń w specjalności architektonicznej	upr.nr. 98/LBOK/2012		

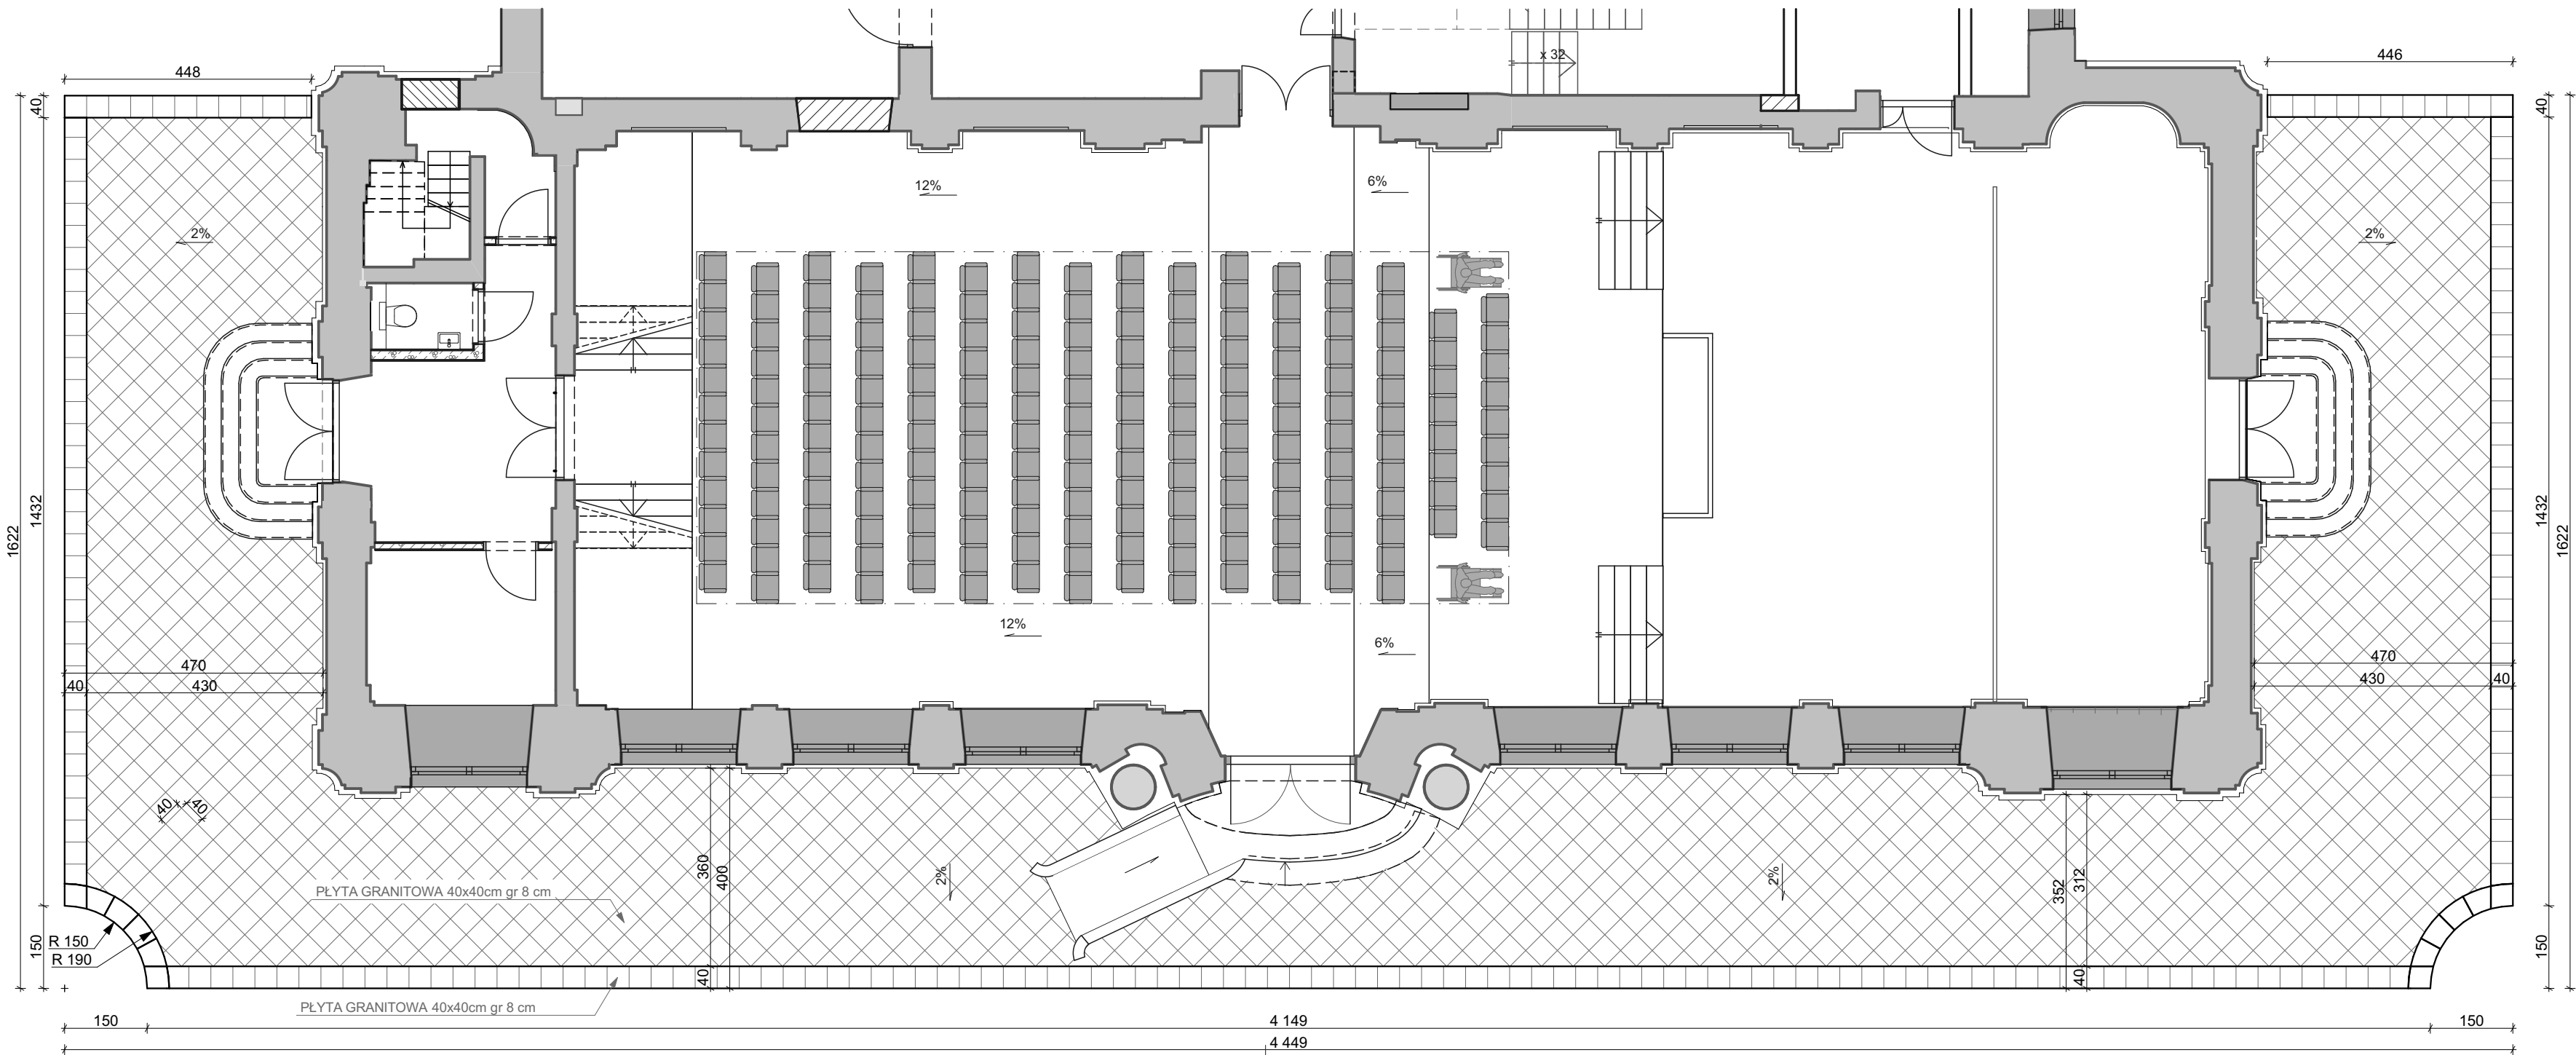


E-03 EL. PD.

LEGENDA:



PLYTA 40x40 cm gr. 8 cm, GRANIT PŁOMIEŃOWANY
KOL. SZARO-ŻÓŁTY / SZARO-UGROWY

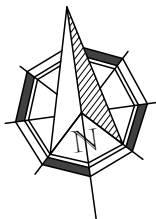



Uwaga!

Wszystkie wymiary do bezwzględnej weryfikacji na placu budowy.
Nie wolno odmierzać wymiarów ze skali rysunków.
W razie wątpliwości zgłosić ewentualne korekty.

DETAL - UTWARDZENIE


"dM Studio" Pracownia Architektoniczna

Element proj.:	DETAL	specjalność: ARCH.	data: I. 2022 r.	skala: 1:100
RYSUNEK:	DETAL - UTWARDZENIE	nr rys.: D.2		
Obiekt:	Budynek "ORANŻERIA"			
Lokalizacja budowy:	Jana Pawła II 4, 21-300 Radzyń Podlaski dz. nr. geod. 1660/7, 1660/8			
Projektant:	mgr inż. arch. Przemysław Antonowicz Uprawnienia budowlane do projektowania i kierowania robotami budowlanymi bez ograniczeń w specjalności architektonicznej	upr.nr. 801/BP/94	podpis:	
Sprawdzający:	mgr inż. arch. Dorota Antonowicz Uprawnienia budowlane do projektowania bez ograniczeń w specjalności architektonicznej	upr.nr. 98/LBOKK/2012		

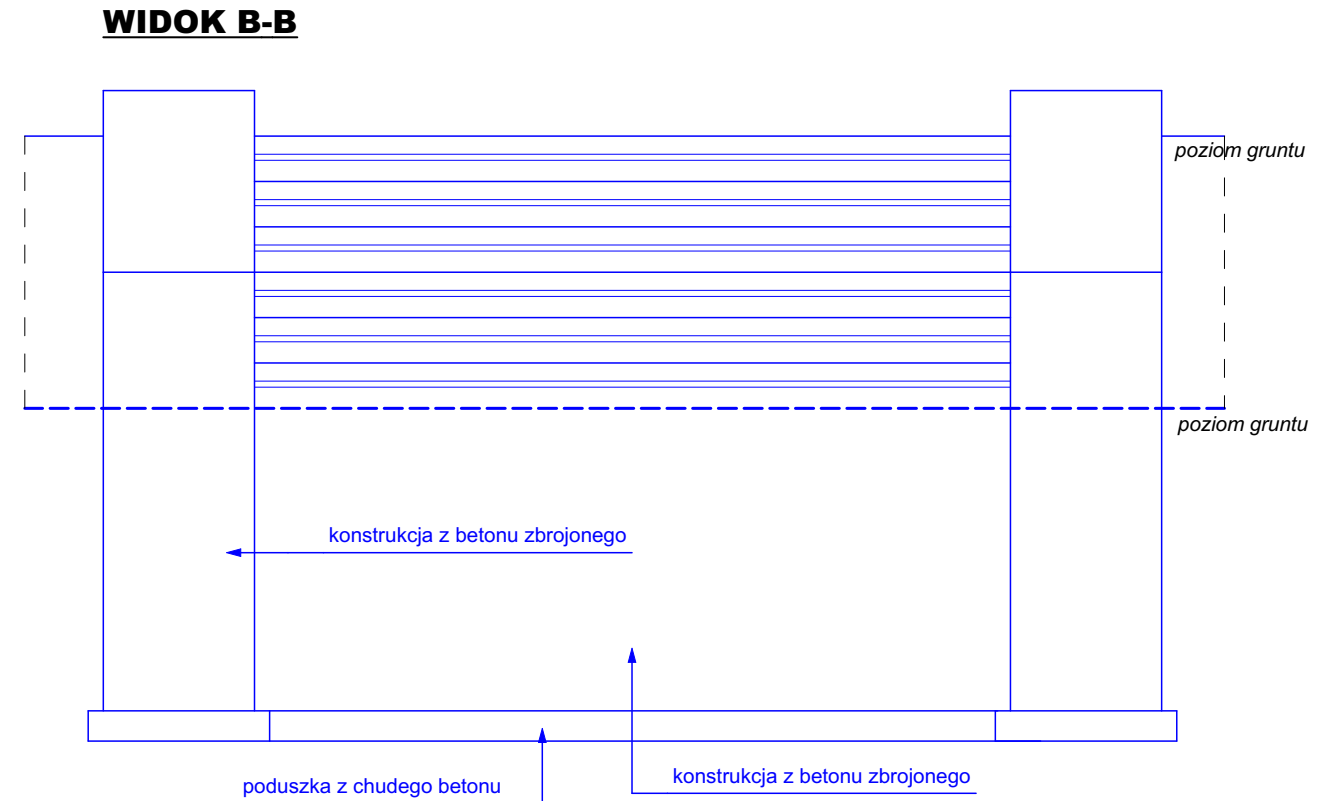
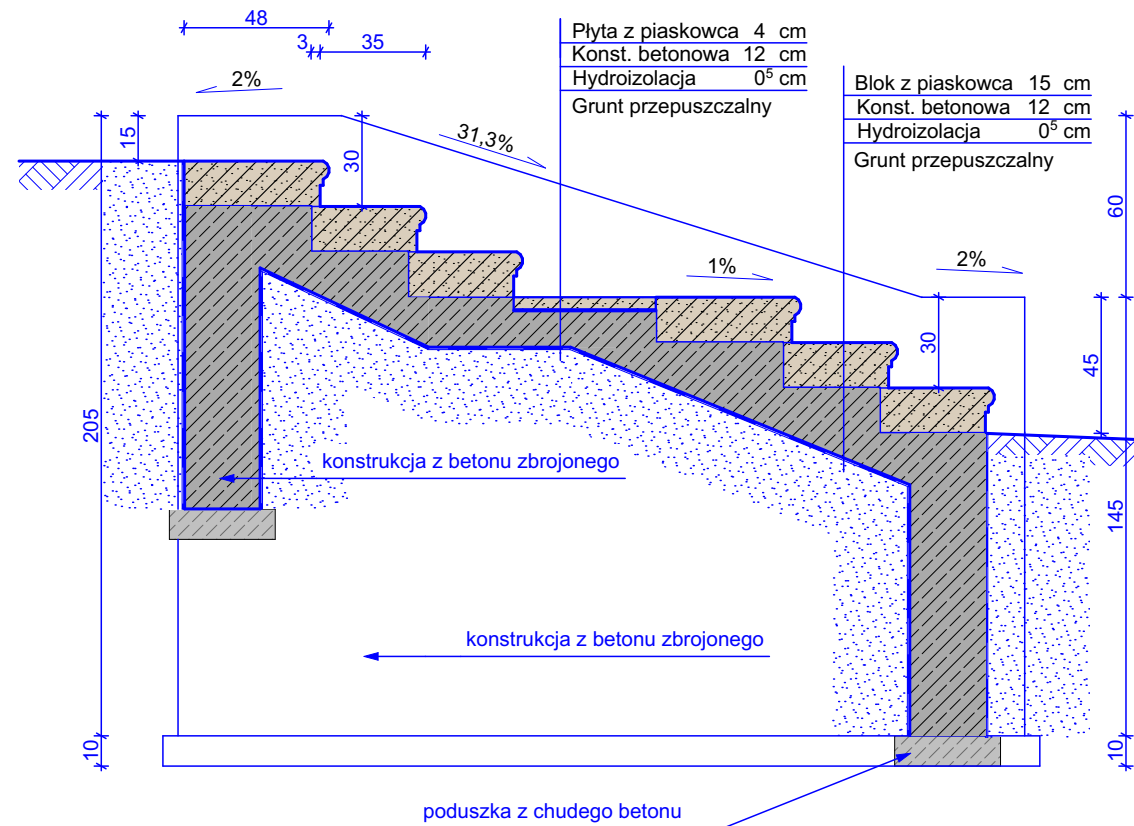


PRZĘKROJ A-A

WIDOK PERSPEKTYWA

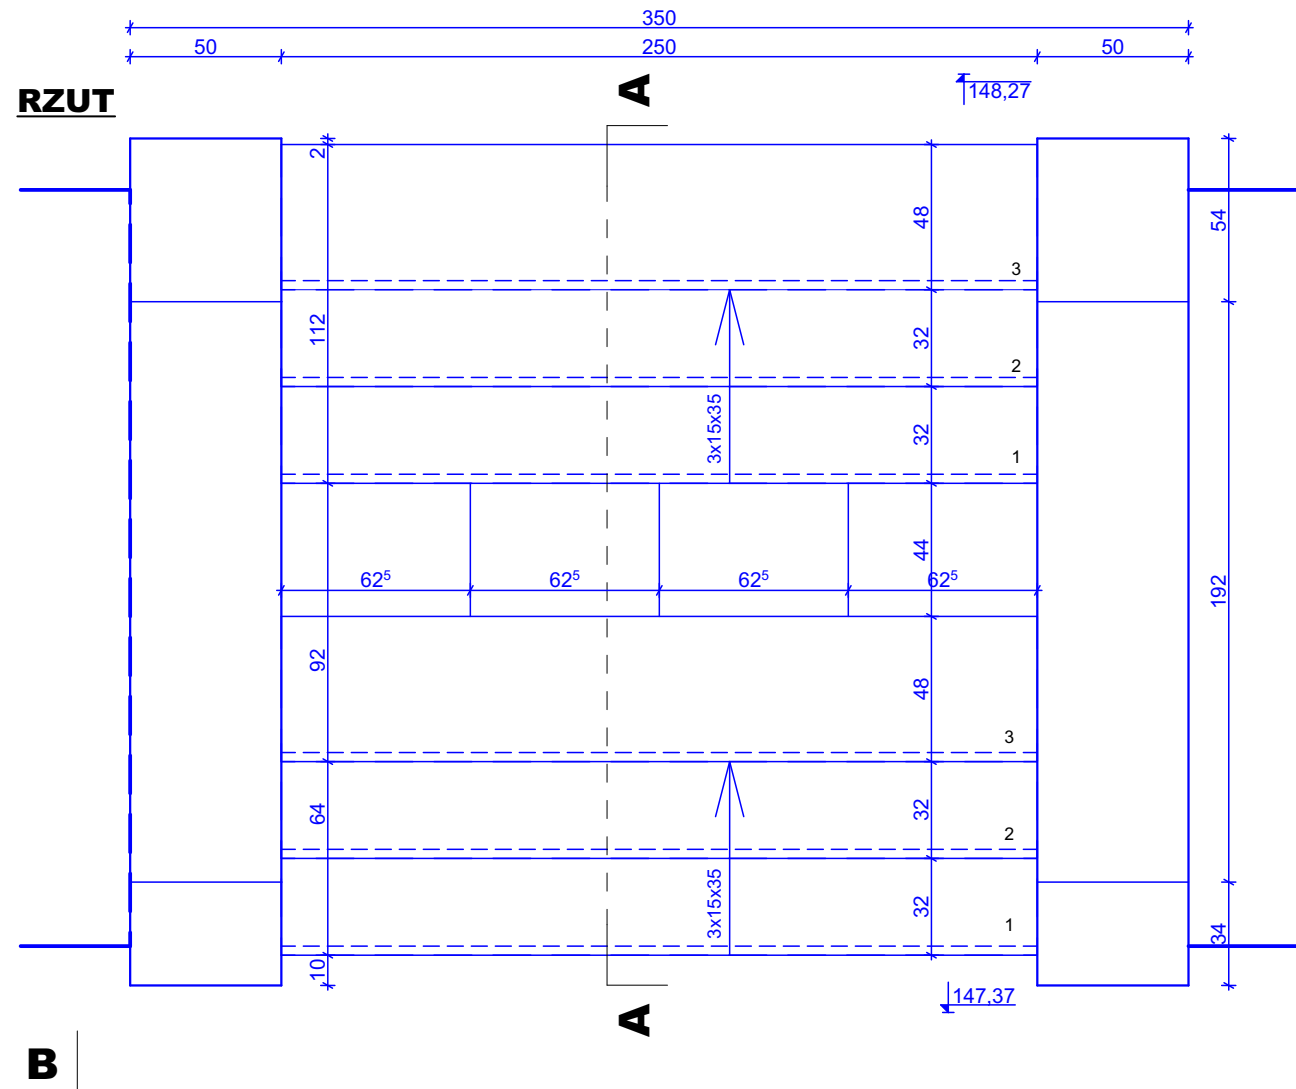

Uwaga!
Wszystkie elementy konstrukcyjne - patrz rysunki konstrukcyjne tom 2 projektu technicznego. Wszystkie podane wymiary orientacyjne do bezwzględnego zweryfikowania na placu budowy. W przypadku niejasności zgłosić ewentualne korekty.

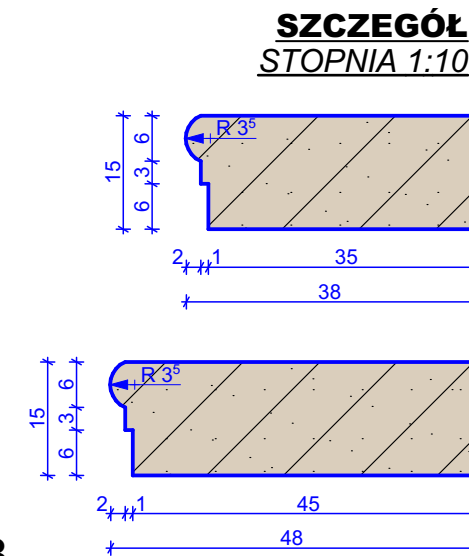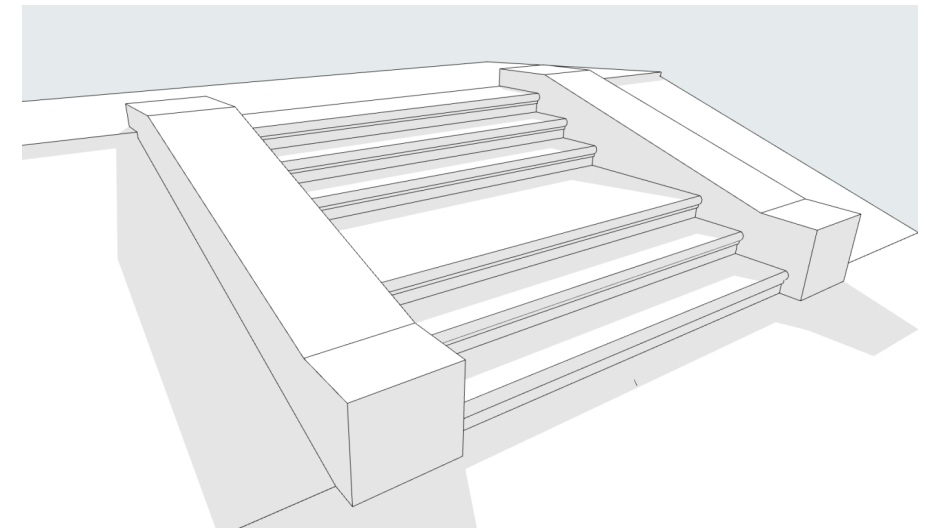


SCHODY TERENOWE


"dM Studio" Pracownia Architektoniczna

Element proj.:	DETAL	specjalność:	ARCH.	data:	I. 2022 r.	skala:	1:25
RYSUNEK:	SCHODY TERENOWE						nr rys.:
Obiekt:	Budynek "ORANŻERIA"						D.3
Lokalizacja budowy:	Jana Pawła II 4, 21-300 Radzyń Podlaski dz. nr. geod. 1660/7, 1660/8						
Projektant:	mgr inż. arch. Przemysław Antonowicz Uprawnienia budowlane do projektowania i kierowania robotami budowlanymi bez ograniczeń w specjalności architektonicznej	upr.nr.:	801/BP/94				
Sprawdzający:	mgr inż. arch. Dorota Antonowicz Uprawnienia budowlane do projektowania bez ograniczeń w specjalności architektonicznej	upr.nr.:	98/LBOKK/2012				

RZUT

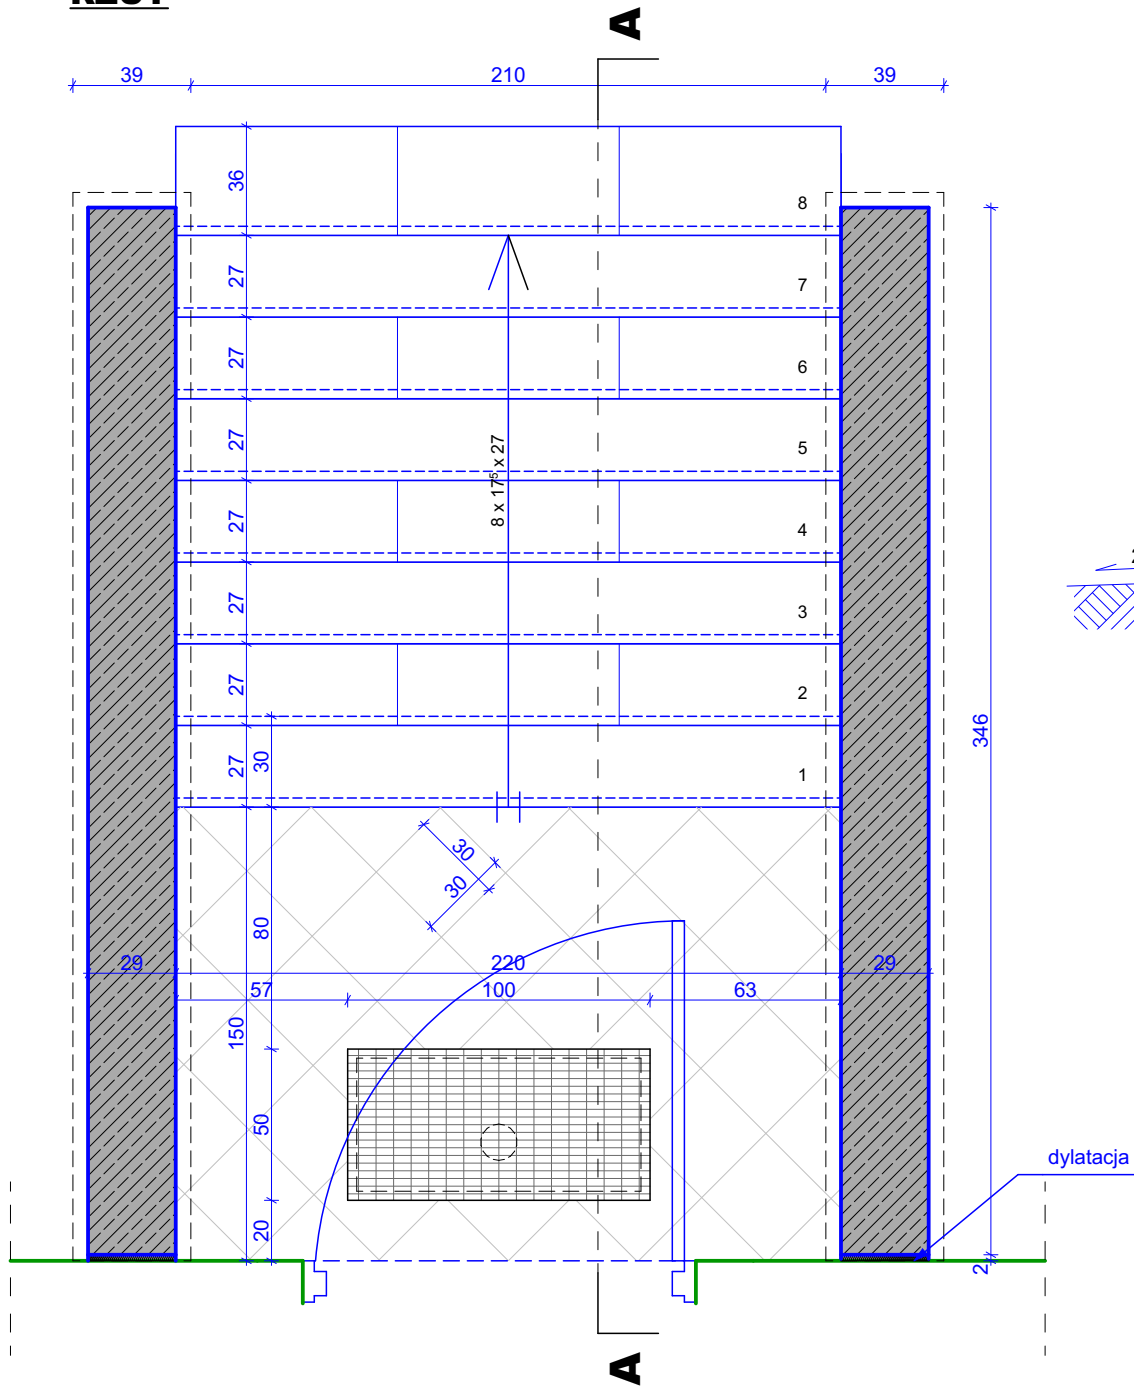

PRZEKRÓJ A-A

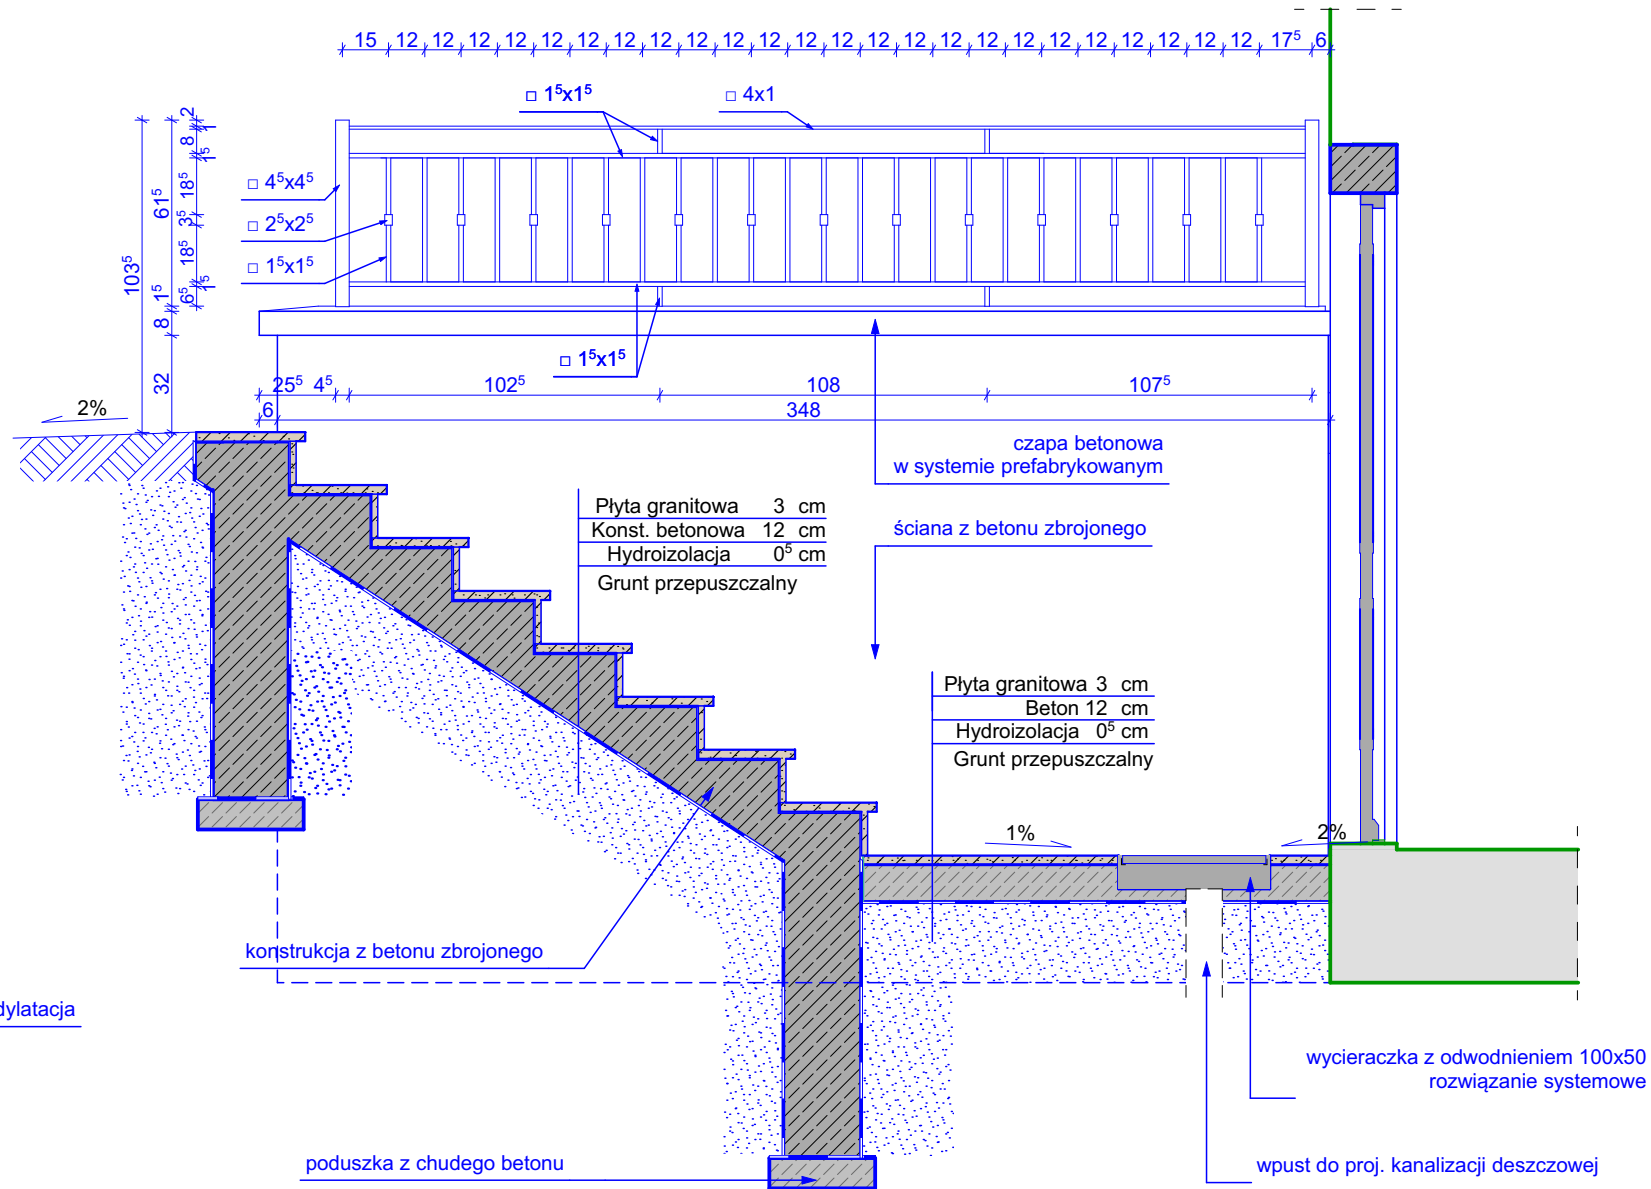


Uwaga!

Wszystkie elementy konstrukcyjne - patrz rysunki konstrukcyjne tom 2 projektu technicznego.

Przed przystąpieniem do jakichkolwiek prac integrujących w istniejącą strukturę obiektu należy wykonać odkrywkę stwierdzającą stan techniczny, konstrukcje i istniejące rozwiązania materiałowe budynku.

Wszystkie podane wymiary orientacyjne do bezwzględnego zweryfikowania na placu budowy. W przypadku niejasności zgłosić ewentualne korekty.

ORIENTACJA
rzut piwnicy

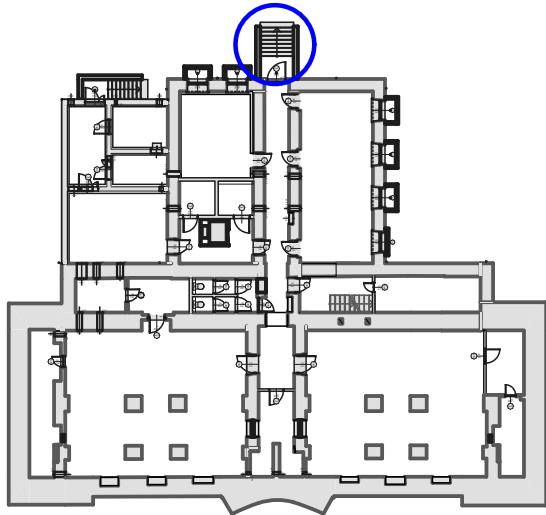


SCHODY S1

"dM Studio" Pracownia Architektoniczna


Element proj.:	DETAL	specjalność:	ARCH.	data:	I. 2022 r.	skala:	1:25
RYSUNEK:	SCHODY S1					nr rys.:	D.4
Obiekt:	Budynek "ORANŻERIA"						
Lokalizacja budowy:	Jana Pawła II 4, 21-300 Radzyń Podlaski dz. nr. geod. 1660/7, 1660/8						
Projektant:	mgr inż. arch. Przemysław Antonowicz Uprawnienia budowlane do projektowania i kierowania robotami budowlanymi bez ograniczeń w specjalności architektonicznej			upr.nr. 801/BP/94	podpis:		
Sprawdzający:	mgr inż. arch. Dorota Antonowicz Uprawnienia budowlane do projektowania bez ograniczeń w specjalności architektonicznej			upr.nr. 98/LBOKK/2012			

RZUT



E-04 EL. ZACH.

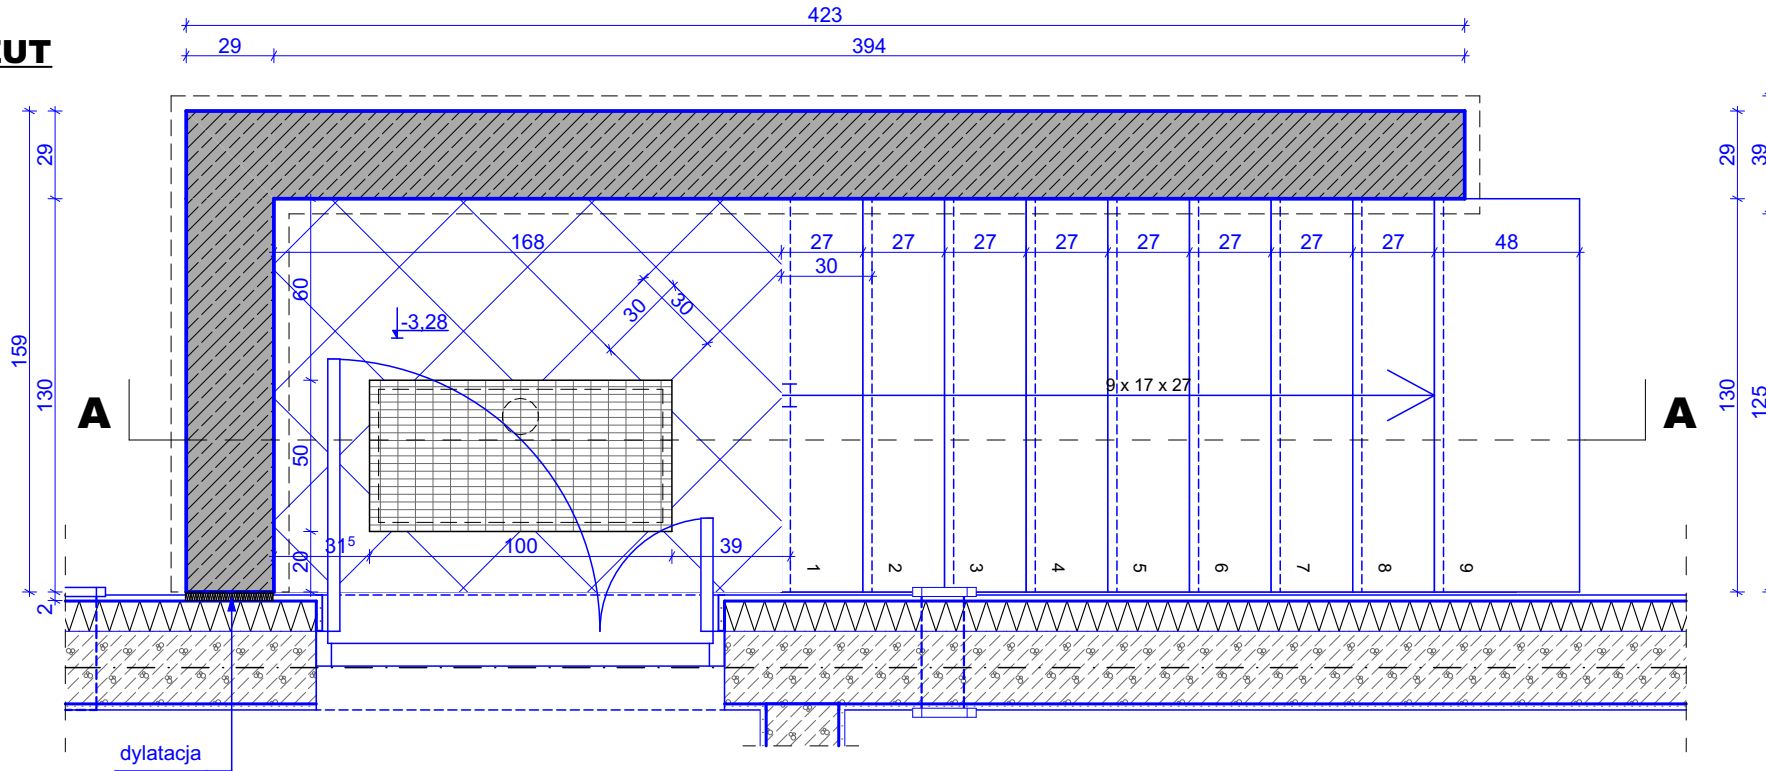

ORIENTACJA
rzut piwnicy

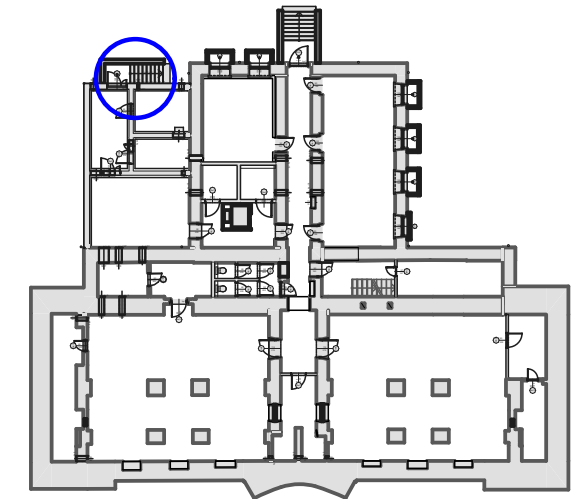

PRZĘKRÓJ A-A

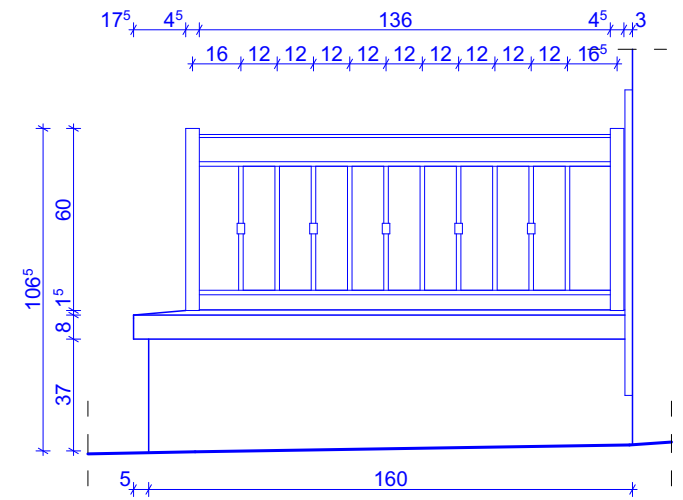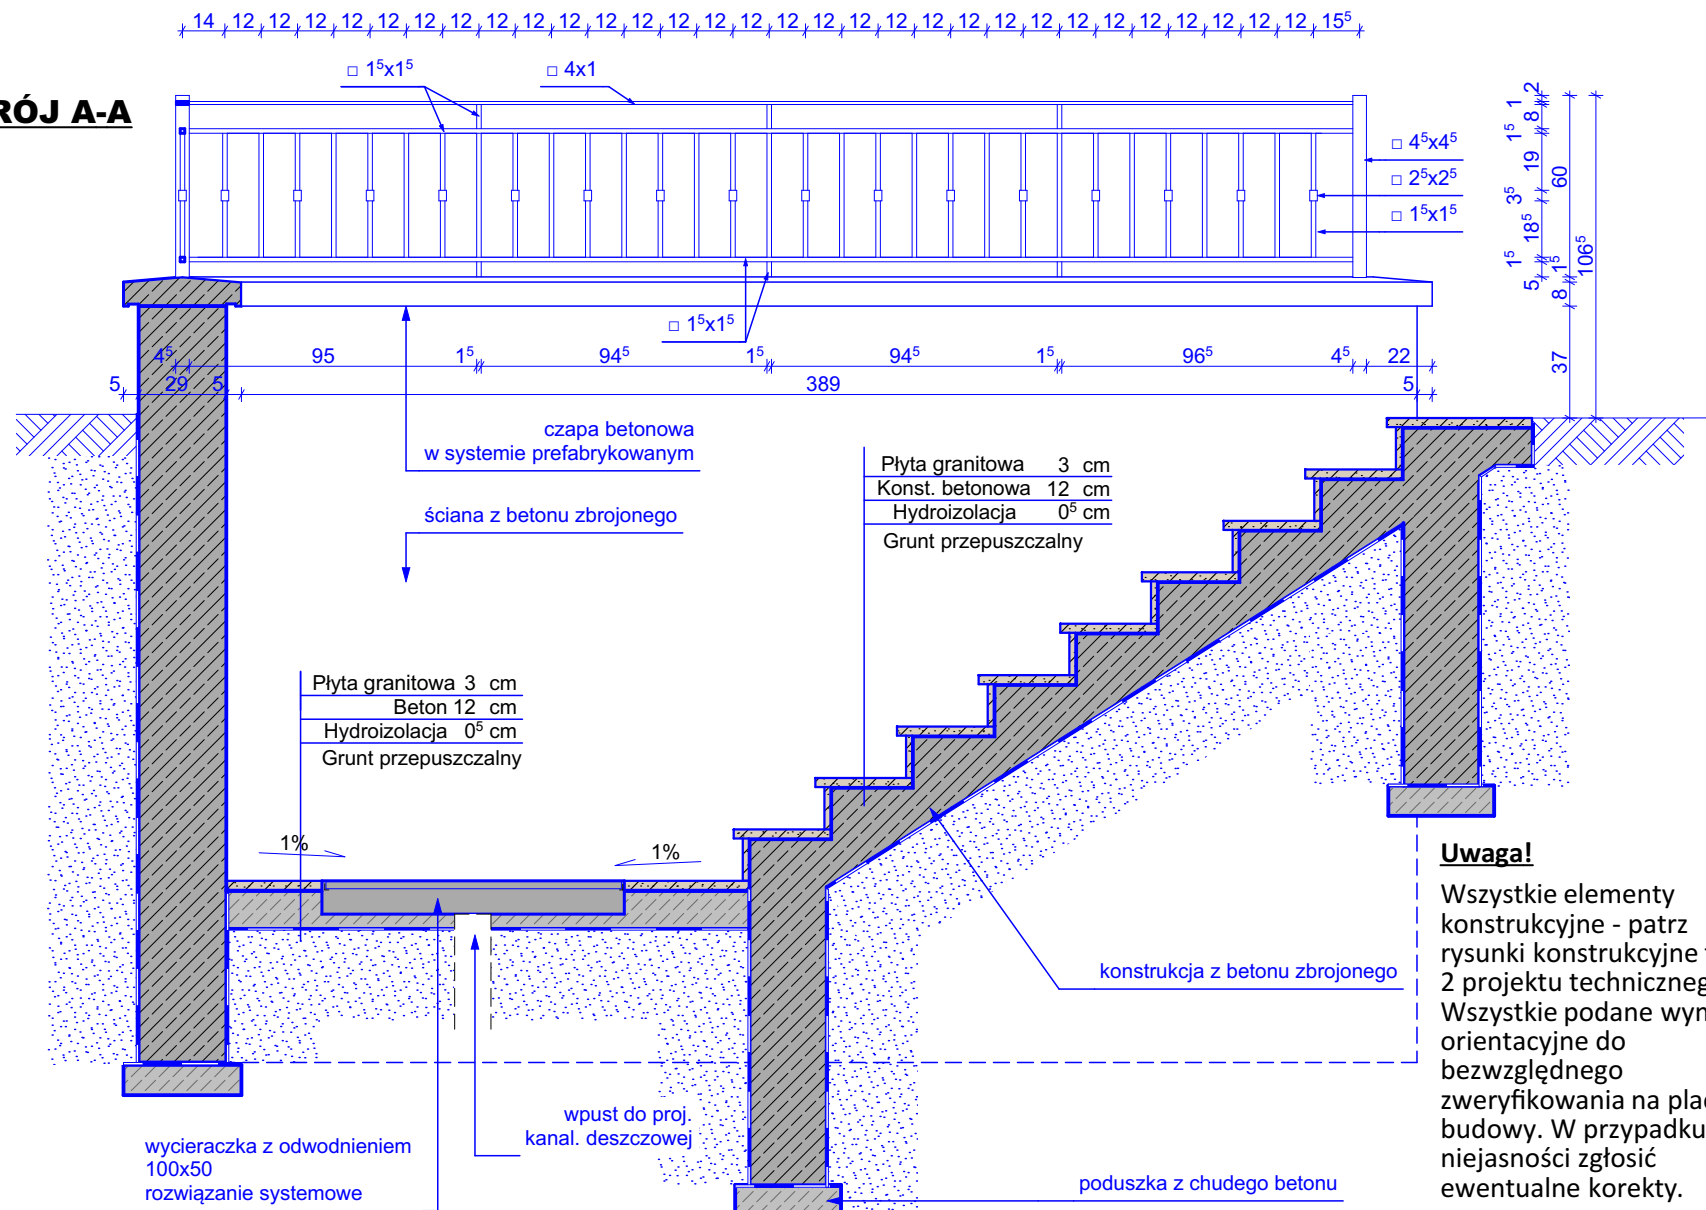

WIDOK EL. ZACH.

SCHODY S2

Uwaga!

Wszystkie elementy konstrukcyjne - patrz rysunki konstrukcyjne tom 2 projektu technicznego. Wszystkie podane wymiary orientacyjne do bezwzględnego zweryfikowania na placu budowy. W przypadku niejasności zgłosić ewentualne korekty.

"dM Studio" Pracownia Architektoniczna

Element proj.:	DETAL	specjalność:	ARCH.	data:	I. 2022 r.	skala:	1:25
RYSUNEK:	SCHODY S2					nr rys.:	D.5
Obiekt:	Budynek "ORANŻERII"						
Lokalizacja budowy:	Jana Pawła II 4, 21-300 Radzyń Podlaski dz. nr. geod. 1660/7, 1660/8						
Projektant:	mgr inż. arch. Przemysław Antonowicz Uprawnienia budowlane do projektowania i kierowania robotami budowlanymi bez ograniczeń w specjalności architektonicznej	upr.nr.	801/BP/94			podpis:	
Sprawdzający:	mgr inż. arch. Dorota Antonowicz Uprawnienia budowlane do projektowania bez ograniczeń w specjalności architektonicznej	upr.nr.	98/LBOKK/2012				

[illegible]

EKRÓJ B-B

41
20 21

85° 83° 2°

260°

175° 91°

35° 8°

9° 8°

85° 102°

Płyta granitowa 3 cm
Konst. betonowa 12 cm

konstrukcja z bloczków betonowych

styropian gr 5 cm

styropian gr 3 cm

41°

202°

Hydroizolacja

Grunt przepuszczalny

konstrukcja z betonu

poduszka z chudego

100° 59° 40° 40°

164

151

Płyta granitowa 3 cm
Konst. betonowa 12 cm

Płyta granitowa 3 cm
Konst. betonowa 12 cm

Hydroizolacja

konstrukcja z bloczków betonowych

konstrukcja z betonu zbrojonego

poduszka z chudego betonu

Grunt przepuszczalny

120

107

10

40

190

178

23

36

12

3

12

3

12

3

Płyta granitowa	3 cm
Konst. betonowa	12 cm

Płyta granitowa	3 cm
Konst. betonowa	12 cm

Element proj.:	DETAL	specjalność:	ARCH.	data:	I. 2022 r.	skala:	1:25
RYSTYPEK:	SCHODY S3						nr rys.:
Obiekt:	Budynek "ORANŻERIA"						D.6
Lokalizacja budowy:	Jana Pawła II 4, 21-300 Radzyń Podlaski dz. nr. geod. 1660/7, 1660/8						
Projektant:	mgr inż. arch. Przemysław Antonowicz Uprawnienia budowlane do projektowania i kierowania robotami budowlanymi bez ograniczeń w specjalności architektonicznej	upr.nr:		801/BP/94		podpis:	
Sprawdzający:	mgr inż. arch. Dorota Antonowicz Uprawnienia budowlane do projektowania bez ograniczeń w specjalności architektonicznej	upr.nr:		98/LBOKK/2012			

Diagram illustrating the cross-section of a basement wall and floor construction, showing dimensions and material layers.

Material Layers and Dimensions:

- Płyta z piaskowca: 4 cm
- Konst. betonowa: 12 cm
- Hydroizolacja: 0.5 cm
- Grunt przepuszczalny

Block Dimensions:

- Blok z piaskowca: 15 cm
- Konst. betonowa: 12 cm
- Hydroizolacja: 0.5 cm
- Grunt przepuszczalny

Dimensions (cm):

- Horizontal dimensions: 99.5, 48, 42, 48, 42
- Vertical dimensions: 15, 100, 10

Labels:

- ściana ist.
- Hydroizolacja
- poduszka z chudego betonu
- konstrukcja z betonu zbrojonego

Płyta z piaskowca 4 cm
 Konst. betonowa 12 cm
 Hydroizolacja 0 cm
 Grunt przepuszczalny

konstrukcja z bloczków betonowych
 konstrukcja z betonu zbrojonego

noduszka z chudego betonu

16^{cm}
 28^{cm}
 45^{cm}
 100^{cm}
 10^{cm}

Płyta z piaskowca	4 cm
Konst. betonowa	12 cm
Hydroizolacja	0 ⁵ cm
Grunt przepuszczalny	

konstrukcja z bloków piaskowca

31 215 113

32⁵ 12

216⁵ 12%

konstrukcja z bloczków betonowych

Hydroizolacja

poduszka z chudego betonu

konstrukcja z betonu zbrojonego

Technical drawing of a mechanical part with the following dimensions:

- Total width: 48
- Total height: 15
- Top edge: Quarter-circle with radius $R3.5$
- Bottom edge: Central section of width 45, total width 48
- Internal features: Diagonal hatching lines

"dM Studio" Pracownia Architektoniczna

Element proj.:	DETAL	specjalność: ARCH.	data: I. 2022 r.	kala: 1:10, 1:25
RYSunEK:	SCHODY S5	nr rys.:		
Obiekt:	Budynek "ORANŻERII"	D.7		
Lokalizacja budowy:	Jana Pawła II 4, 21-300 Radzyń Podlaski dz. nr. geod. 1660/7, 1660/8			
Projektant:	mgr inż. arch. Przemysław Antonowicz Uprawnienia budowlane do projektowania i kierowania robotami budowlanymi bez ograniczeń w specjalności architektonicznej	upr.nr. 801/BP/94	podpis:	
Sprawdzający:	mgr inż. arch. Dorota Antonowicz Uprawnienia budowlane do projektowania bez ograniczeń w specjalności architektonicznej	upr.nr. 98/LBOKK/2012		

WIDOK D-D

46⁵ 291⁵

338 291⁵

Wszystkie elementy konstrukcyjne - patrz rysunki konstrukcyjne tom 2 projektu technicznego.

Przed przystąpieniem do jakichkolwiek prac integrujących w istniejącą strukturę obiektu należy wykonać odkrywkę stwierdzające stan techniczny, konstrukcje i istniejące rozwiązania materiałowe budynku.

Wszystkie podane wymiary orientacyjne do bezwzględnego zweryfikowania na placu budowy. W przypadku niejasności zgłosić ewentualne korekty.

Technical drawing of a window frame. The drawing shows a 2x2 grid of panes. The frame is composed of multiple lines representing the sash and the window opening. Dimension lines are present: a vertical line on the left labeled 'A' with a downward arrow, a vertical line on the right labeled 'B' with an upward arrow, a horizontal line at the bottom labeled 'A' with a downward arrow, and a horizontal line at the top labeled 'B' with an upward arrow.

Technical drawing of a rectangular frame assembly, showing dimensions and component details. The drawing includes a top view and a side view.

Top View Dimensions:

- Overall width: 130
- Overall height: 31⁵
- Inner width: 120
- Inner height: 23⁵
- Corner radius: 4⁵
- Side flange width: 7
- Top flange width: 7
- Bottom flange width: 7
- Side flange thickness: 3⁵
- Top flange thickness: 3⁵
- Bottom flange thickness: 3⁵
- Inner width segments: 22⁵, 2⁵, 22⁵, 4⁵, 5, 4⁵, 22⁵, 2⁵, 22⁵, 3⁵
- Inner height segments: 12, 4⁵, 7⁵

Side View Dimensions:

- Overall width: 130
- Overall height: 31⁵
- Inner width: 120
- Inner height: 23⁵
- Corner radius: 4⁵
- Side flange width: 7
- Top flange width: 7
- Bottom flange width: 7
- Side flange thickness: 3⁵
- Top flange thickness: 3⁵
- Bottom flange thickness: 3⁵
- Inner width segments: 22, 8, 22, 2⁵, 22⁵, 5⁵, 8⁵, 22⁵, 2⁵, 22, 8, 3
- Inner height segments: 12, 4⁵, 7⁵

Assembly Details:

- The frame is composed of two main parts: a top flange and a bottom flange, which are joined by a central assembly.
- The central assembly consists of two horizontal bars, each with a central nut and a central washer.
- The top flange has a central hole for the top bar, and the bottom flange has a central hole for the bottom bar.
- The side flanges are attached to the top and bottom flanges using screws.
- The corner radius is 4⁵.

[illegible]

RAMA - SZCZEGÓŁ

SKALA 1:2


UWAGA!!
PO SKUCIU TYNKU I DEMONTAŻU
STOLARKI WYKONAĆ PONOWNIE
DOKŁADNY POMIAR POSZCZEGÓLNYCH
OTWORÓW OKIENNYCH
WSZYSTKIE WYMIARY SUGEROWANE !!

SCHEMAT - OKNO 01


"dM Studio" Pracownia Architektoniczna

Element proj.: DETAL		specjalność: ARCH.	data: I. 2022 r.	skala: 1:10, 1:2
RYSUNEK: SCHEMAT - OKNO O1		nr rys.: D.9		
Objekt: Budynek "ORANŻERII"				
Lokalizacja budowy: Jana Pawła II 4, 21-300 Radzyń Podlaski dz. nr. geod. 1660/7, 1660/8				
Projektant:	mgr inż. arch. Przemysław Antonowicz Uprawnienia budowlane do projektowania i kierowania robotami budowlanymi (w ograniczeniach w specjalności architektonicznej)	upr. nr. 801/BP/94	podpis:	
Projektant:	mgr inż. arch. Dorota Antonowicz Uprawnienia budowlane do projektowania budownictwa w ograniczeniach w specjalności architektonicznej	upr. nr. 98/LBOKK/2012		


WIDOK WEWN.

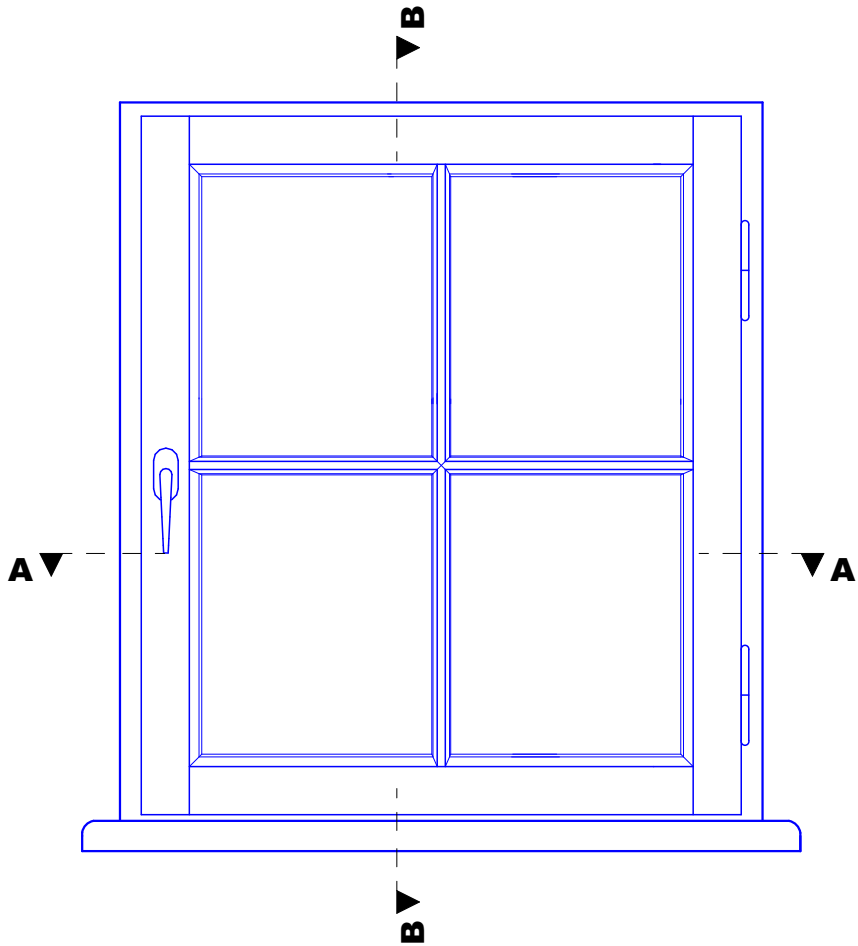


PRZEKRÓJ B-B

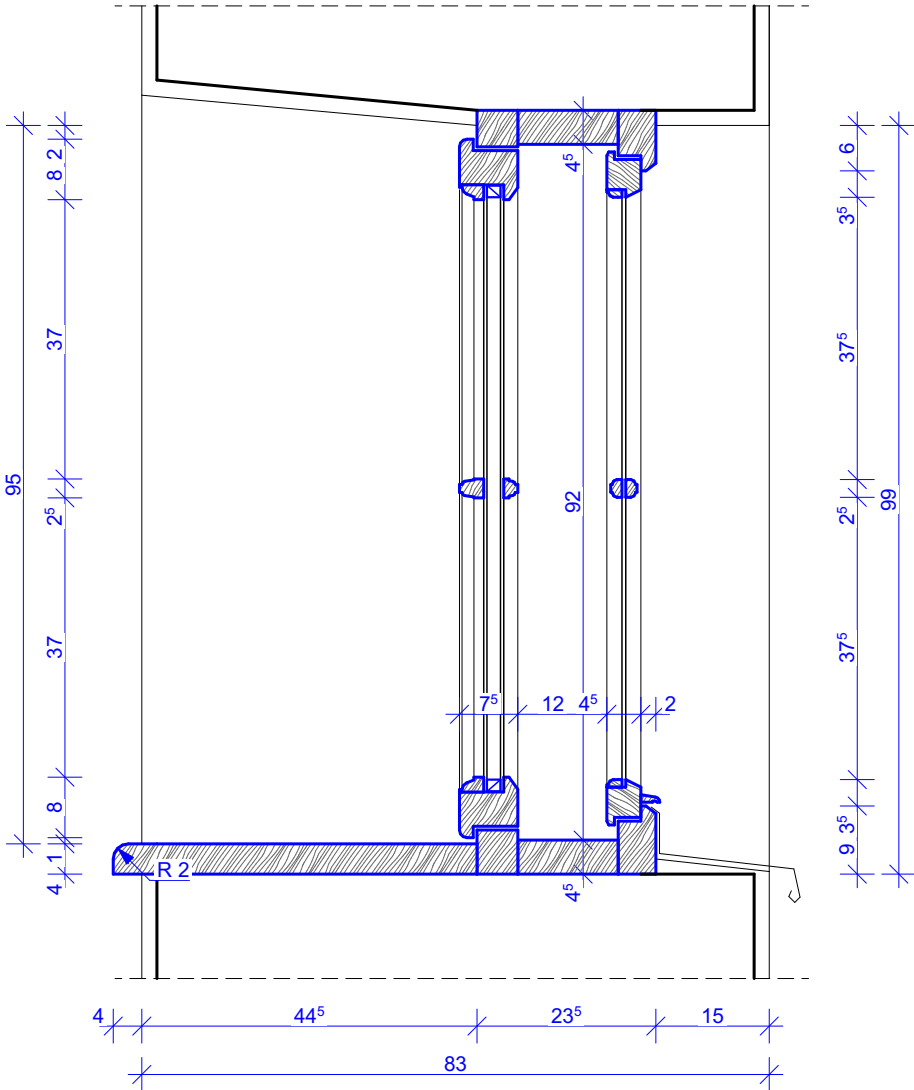


WIDOK ZEWN.

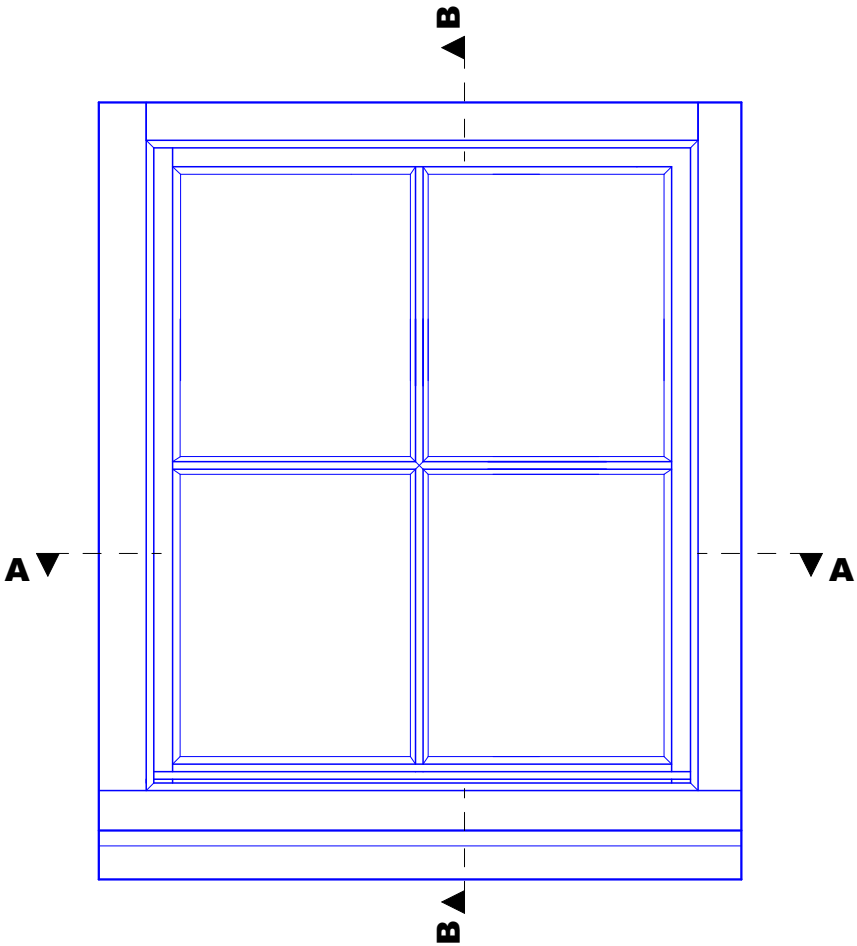

PRZEKRÓJ A-A

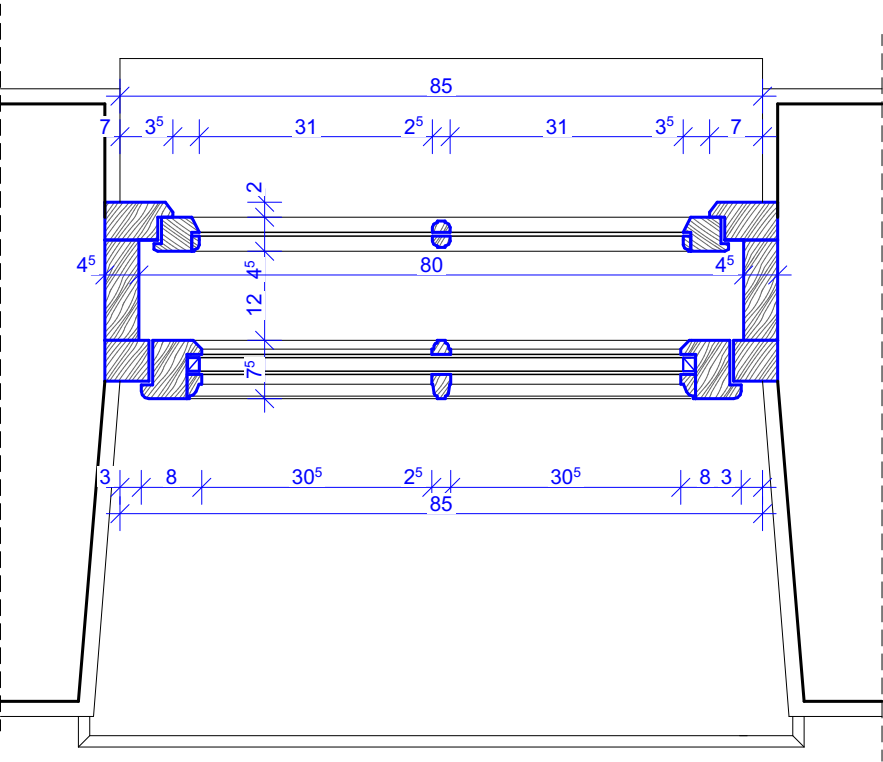

RAMA - SZCZEGÓŁ
SKALA 1:5

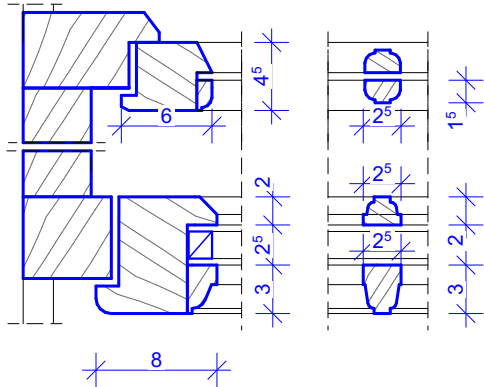

UWAGA!!
PO SKUCIU TYNKU I DEMONTAŻU
STOLARKI WYKONAĆ PONOWNIE
DOKŁADNY POMIAR POSZCZEGÓLNYCH
OTWORÓW OKIENNYCH
WSZYSTKIE WYMIARY SUGEROWANE !!

SCHEMAT - OKNO 02

"dM Studio" Pracownia Architektoniczna

Element proj.:	DETAL	specjalność:	ARCH.	data:	I. 2022 r.	skala:	1:10, 1:5
RYSUNEK:	SCHEMAT - OKNO 02						nr rys.:
Obiekt:	Budynek "ORANŻERIA"						D.10
Lokalizacja budowy:	Jana Pawła II 4, 21-300 Radzyń Podlaski dz. nr. geod. 1660/7, 1660/8						
Projektant:	mgr inż. arch. Przemysław Antonowicz Uprawnienia budowlane do projektowania i kierowania robotami budowlanymi bez ograniczeń w specjalności architektonicznej	upr.nr.	801/BP/94				
Sprawdzający:	mgr inż. arch. Dorota Antonowicz Uprawnienia budowlane do projektowania bez ograniczeń w specjalności architektonicznej	upr.nr.	98/LBOKK/2012				

Technical drawing of a rectangular frame. The drawing shows a perspective view of a rectangular frame with a central vertical divider. The frame is composed of multiple layers, suggesting a double or triple frame. Dimension lines indicate the overall width and height. The width is labeled 'A' and the height is labeled 'B'. The drawing is a line drawing with no shading.


[illegible]

Technical drawing of a rectangular frame structure. The drawing shows a cross-section of the frame with dimensions and material specifications. The overall width is 114, and the overall height is 105. The frame consists of two vertical legs and two horizontal rails. The vertical legs have a width of 6 and a height of 105. The horizontal rails have a height of 6 and a width of 114. The frame is made of material 2, with a thickness of 3.5. The drawing includes a section line and a hatching pattern for the material.


"dM Studio" Pracownia Architektoniczna

Element proj.: DETAL		specjalność: ARCH.	data: I. 2022 r.	skala: 1:1, 1:10
RYSUNEK: SCHEMAT - OKNO 03				nr rys.: D.11
Objekt: Budynek "ORANŻERII"				
Lokalizacja budowy: Jana Pawła II 4, 21-300 Radzyń Podlaski dz. nr. geod. 1660/7, 1660/8				
Projektant: mgr inż. arch. Przemysław Antonowicz Upewnienia budowlane do projektowania i kierowania robotami budowlanymi bez ograniczeń w specjalności architekturalnej		upr.nr. 801/BP/94		podpis:
Sprawdzający: mgr inż. arch. Dorota Antonowicz Upewnienia budowlane do projektowania bez ograniczeń w specjalności architektonicznej		upr.nr. 98/LBOKK/2012		


WIDOK WEWN.

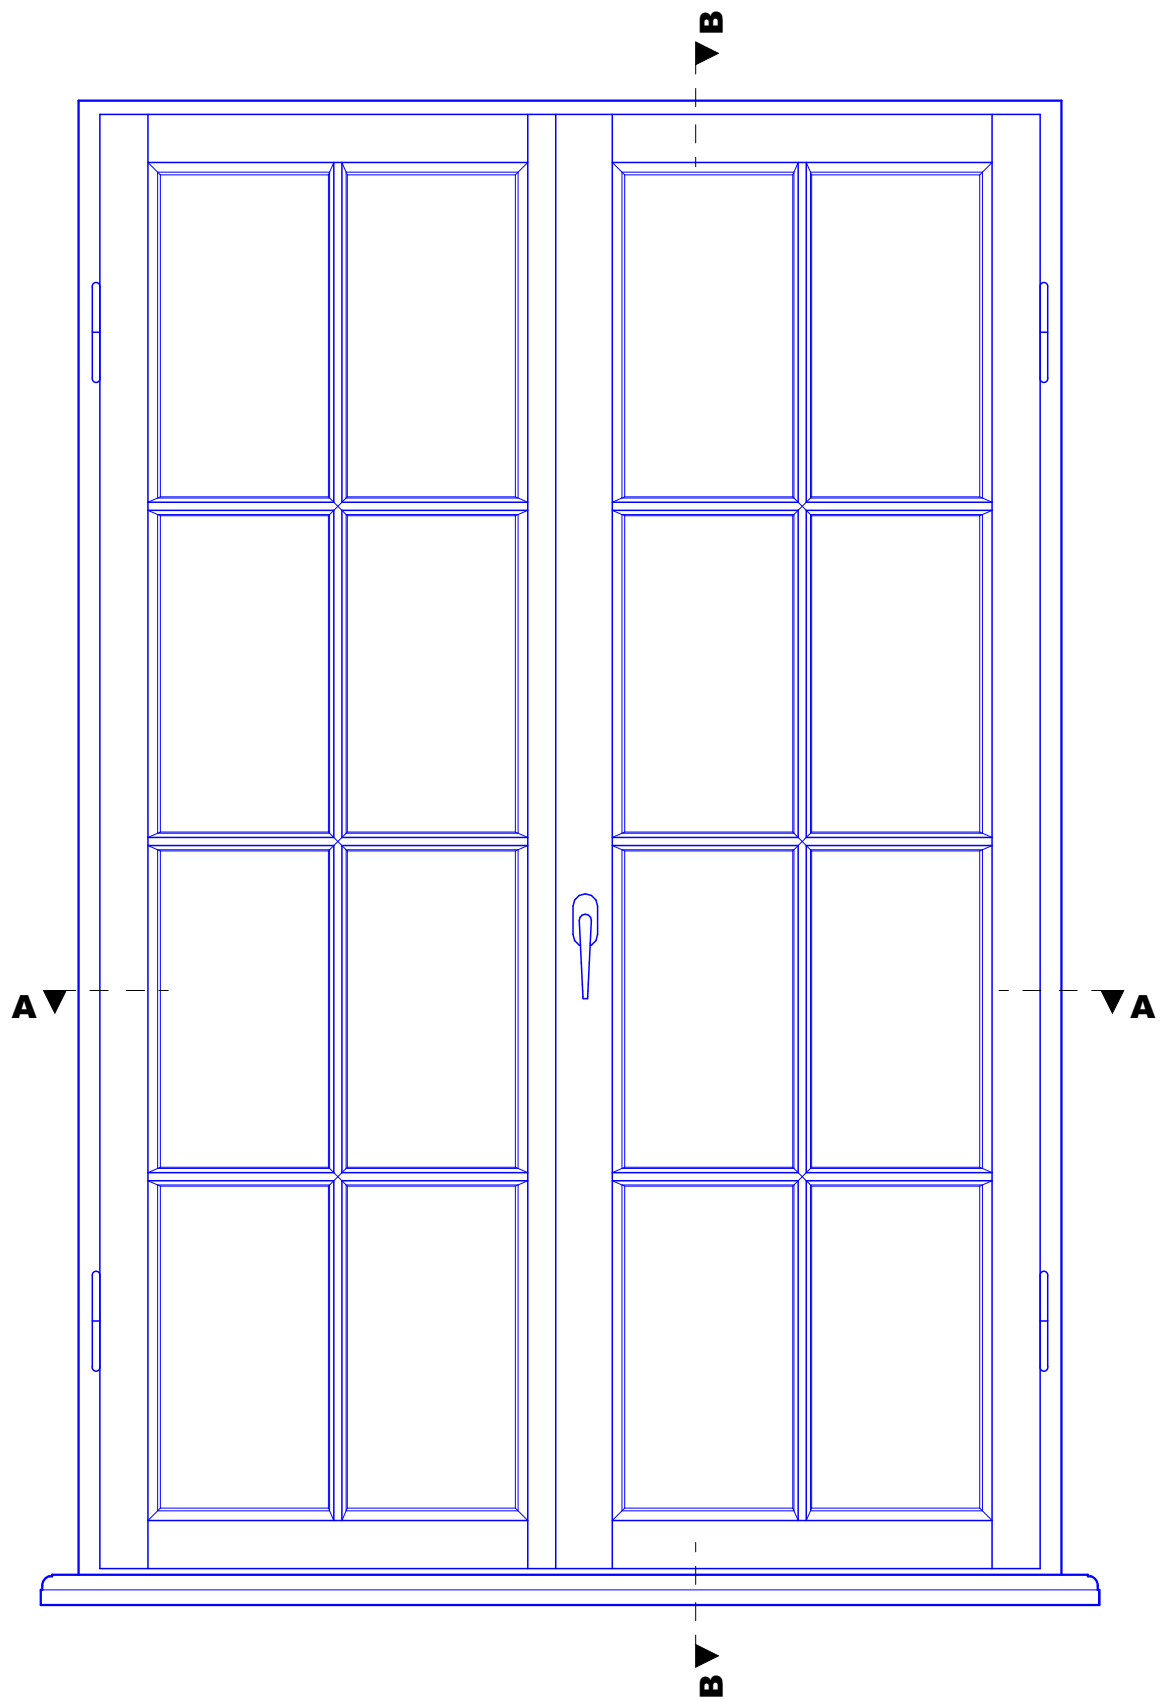


PRZEKRÓJ B-B

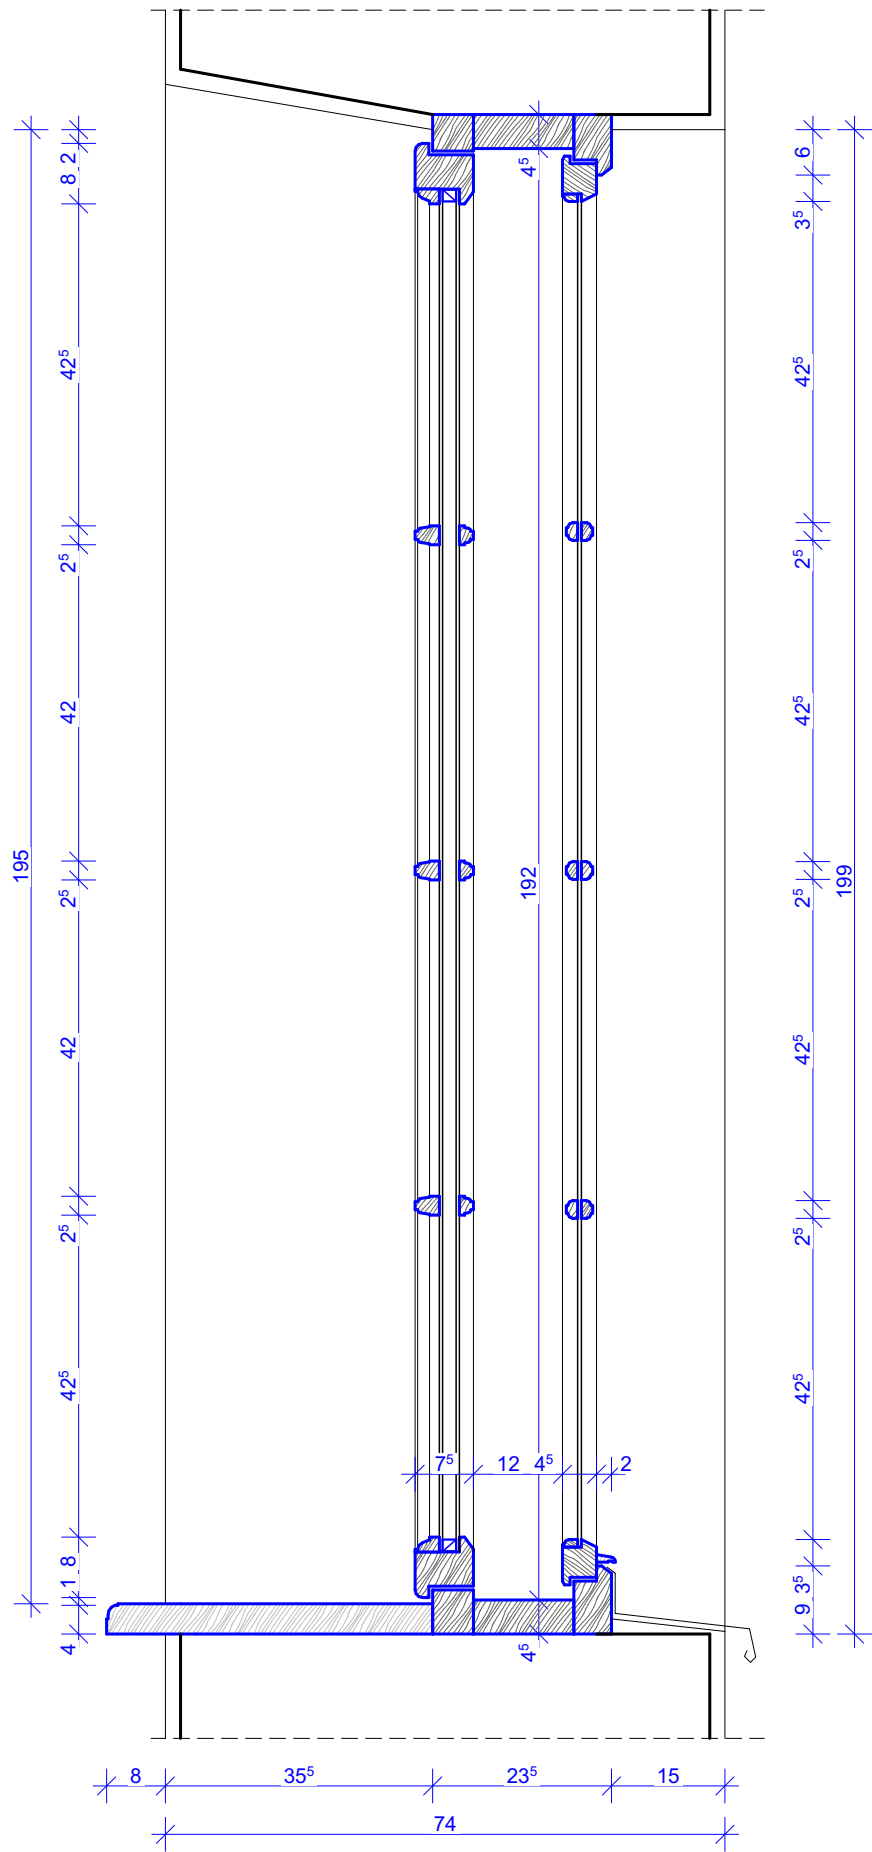


WIDOK ZEWN.

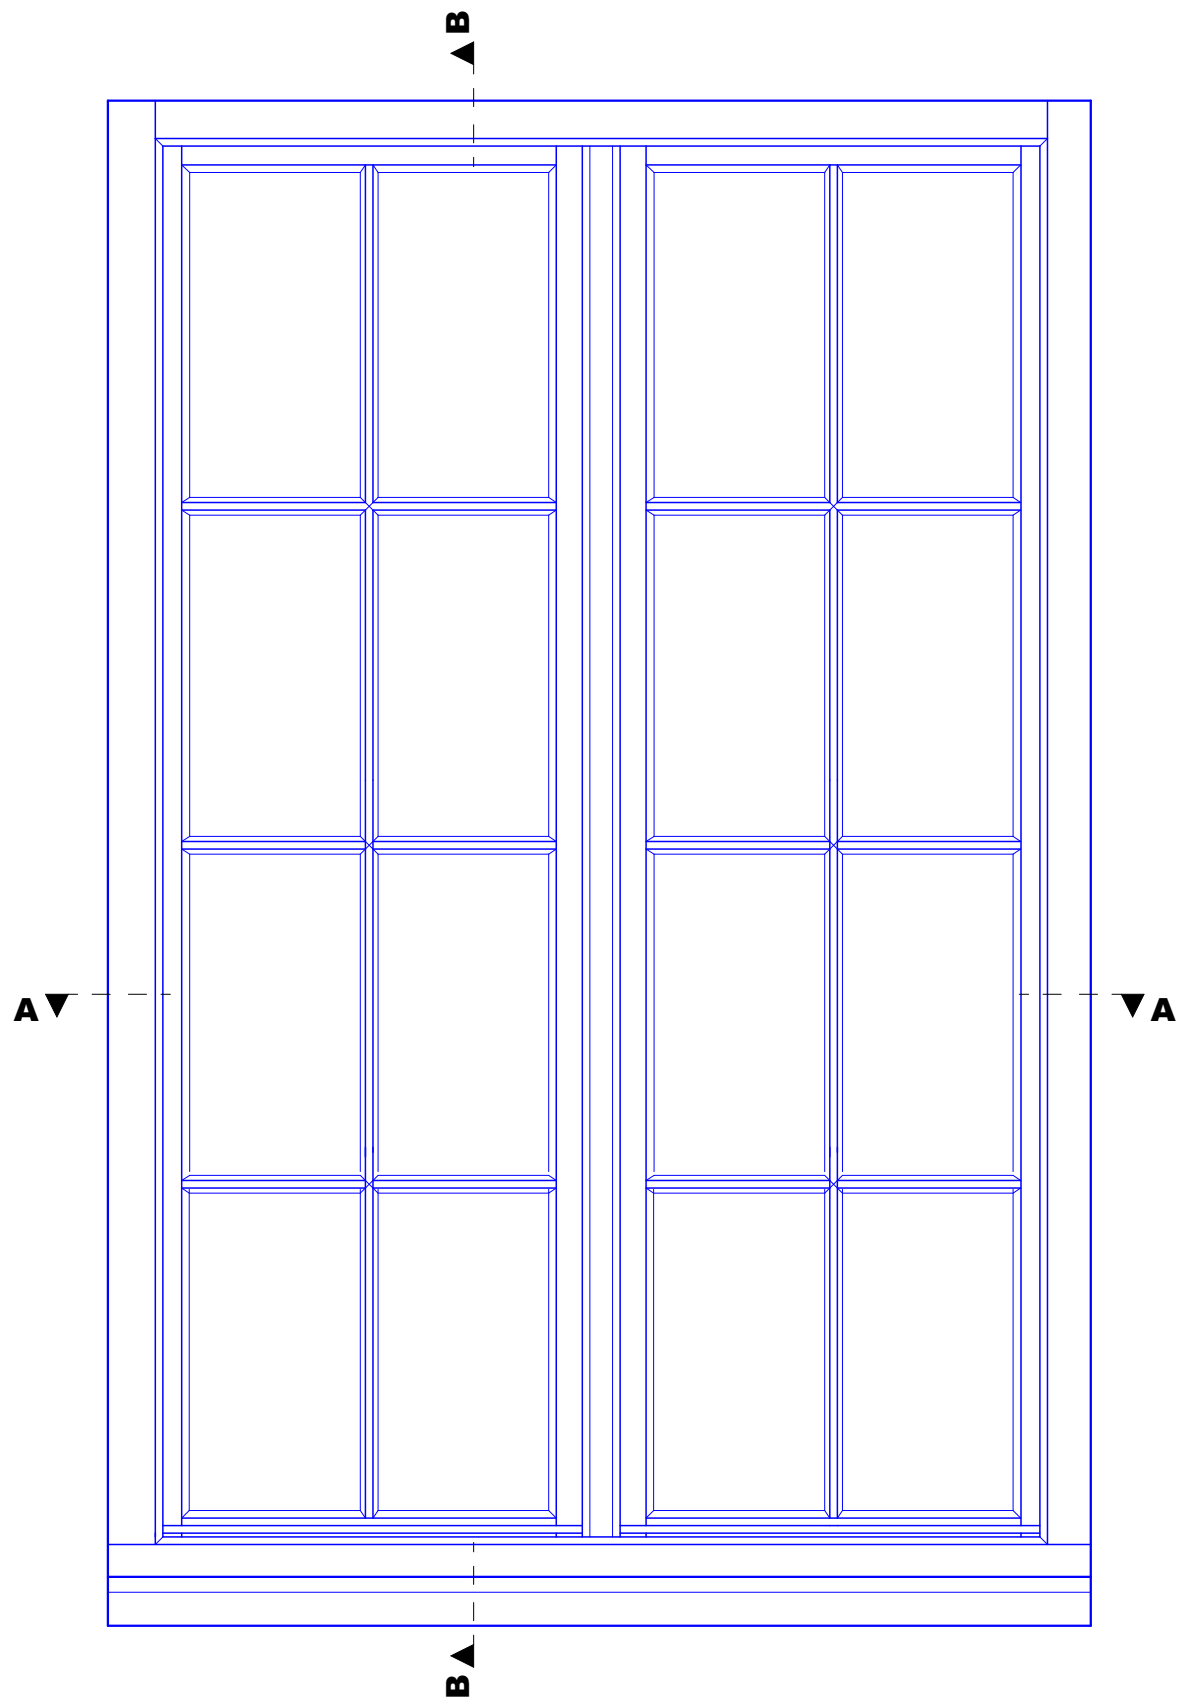

PRZEKRÓJ A-A

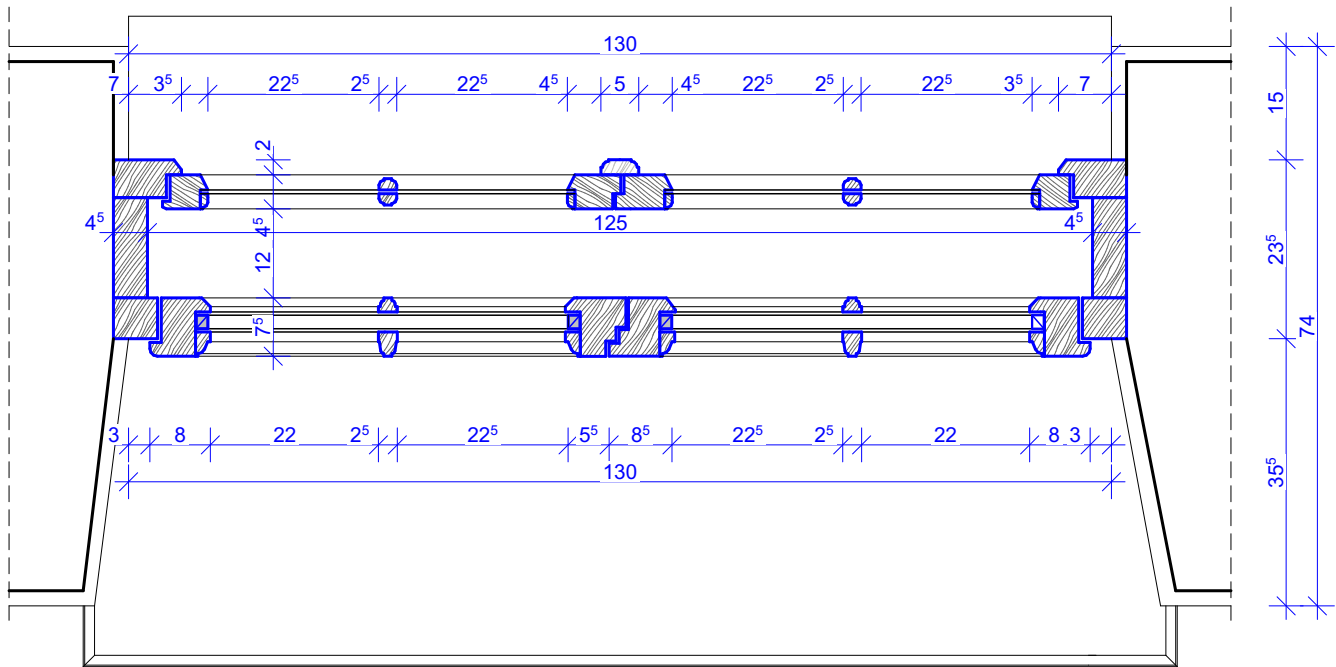

RAMA - SZCZEGÓŁ
SKALA 1:2





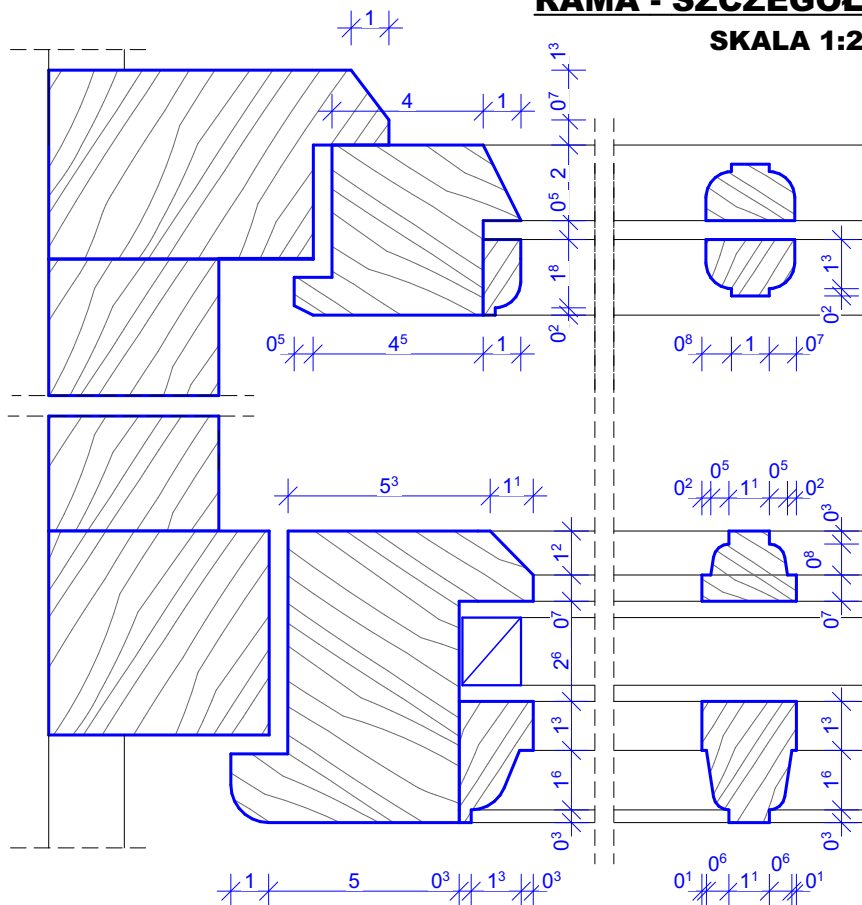


UWAGA!!
PO SKUCIU TYNKU I DEMONTAŻU
STOLARKI WYKONAĆ PONOWNIE
DOKŁADNY POMIAR POSZCZEGÓLNYCH
OTWORÓW OKIENNYCH
WSZYSTKIE WYMIARY SUGEROWANE !!

SCHEMAT - OKNO 04

"dM Studio" Pracownia Architektoniczna

Element proj.: DETAL		specjalność: ARCH.		data: I. 2022 r.	skala: 1:10, 1:2
RYSUNEK: SCHEMAT - OKNO 04		nr rys.: D.12			
Obiekt: Budynek "ORANŻERIA"					
Lokalizacja budowy: Jana Pawła II 4, 21-300 Radzyń Podlaski dz. nr. geod. 1660/7, 1660/8					
Projektant:	mgr inż. arch. Przemysław Antonowicz Uprawnienia budowlane do projektowania i kierowania robotami budowlanymi bez ograniczeń w specjalności architektonicznej		upr.nr. 801/BP/94	podpis:	
Projektant:	mgr inż. arch. Dorota Antonowicz Uprawnienia budowlane do projektowania bez ograniczeń w specjalności architektonicznej		upr.nr. 98/LBOKK/2012		

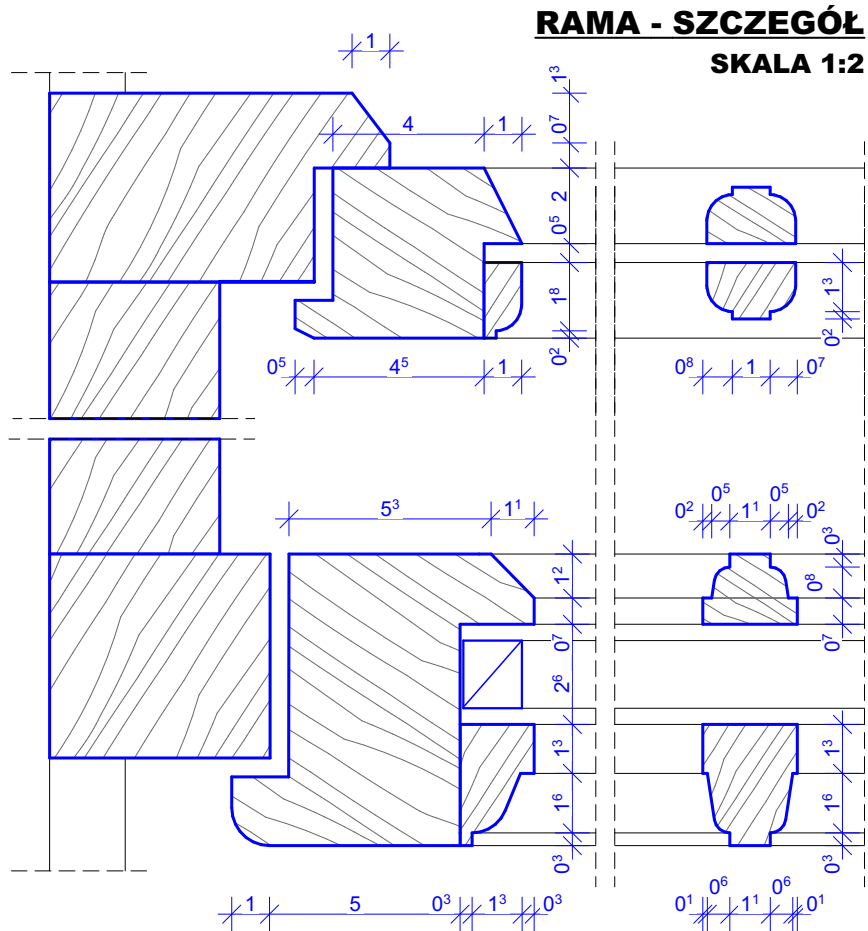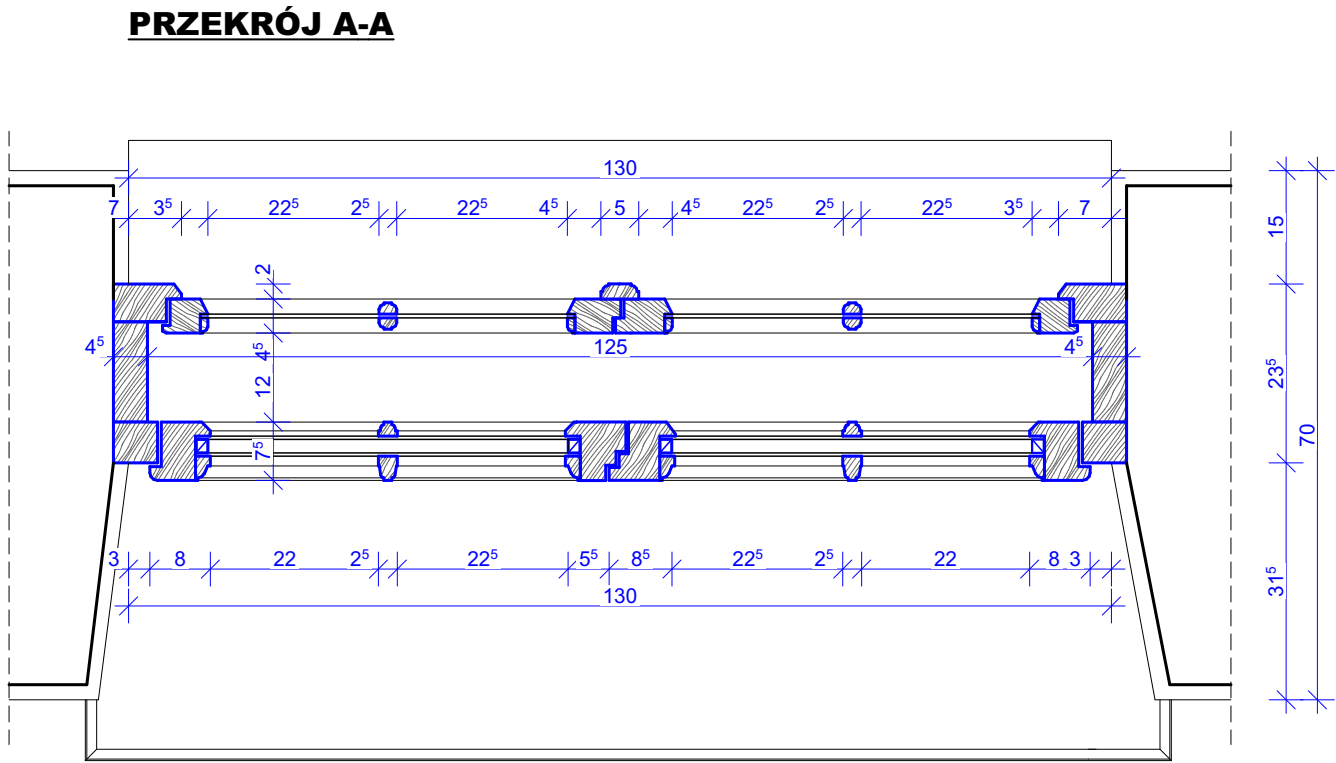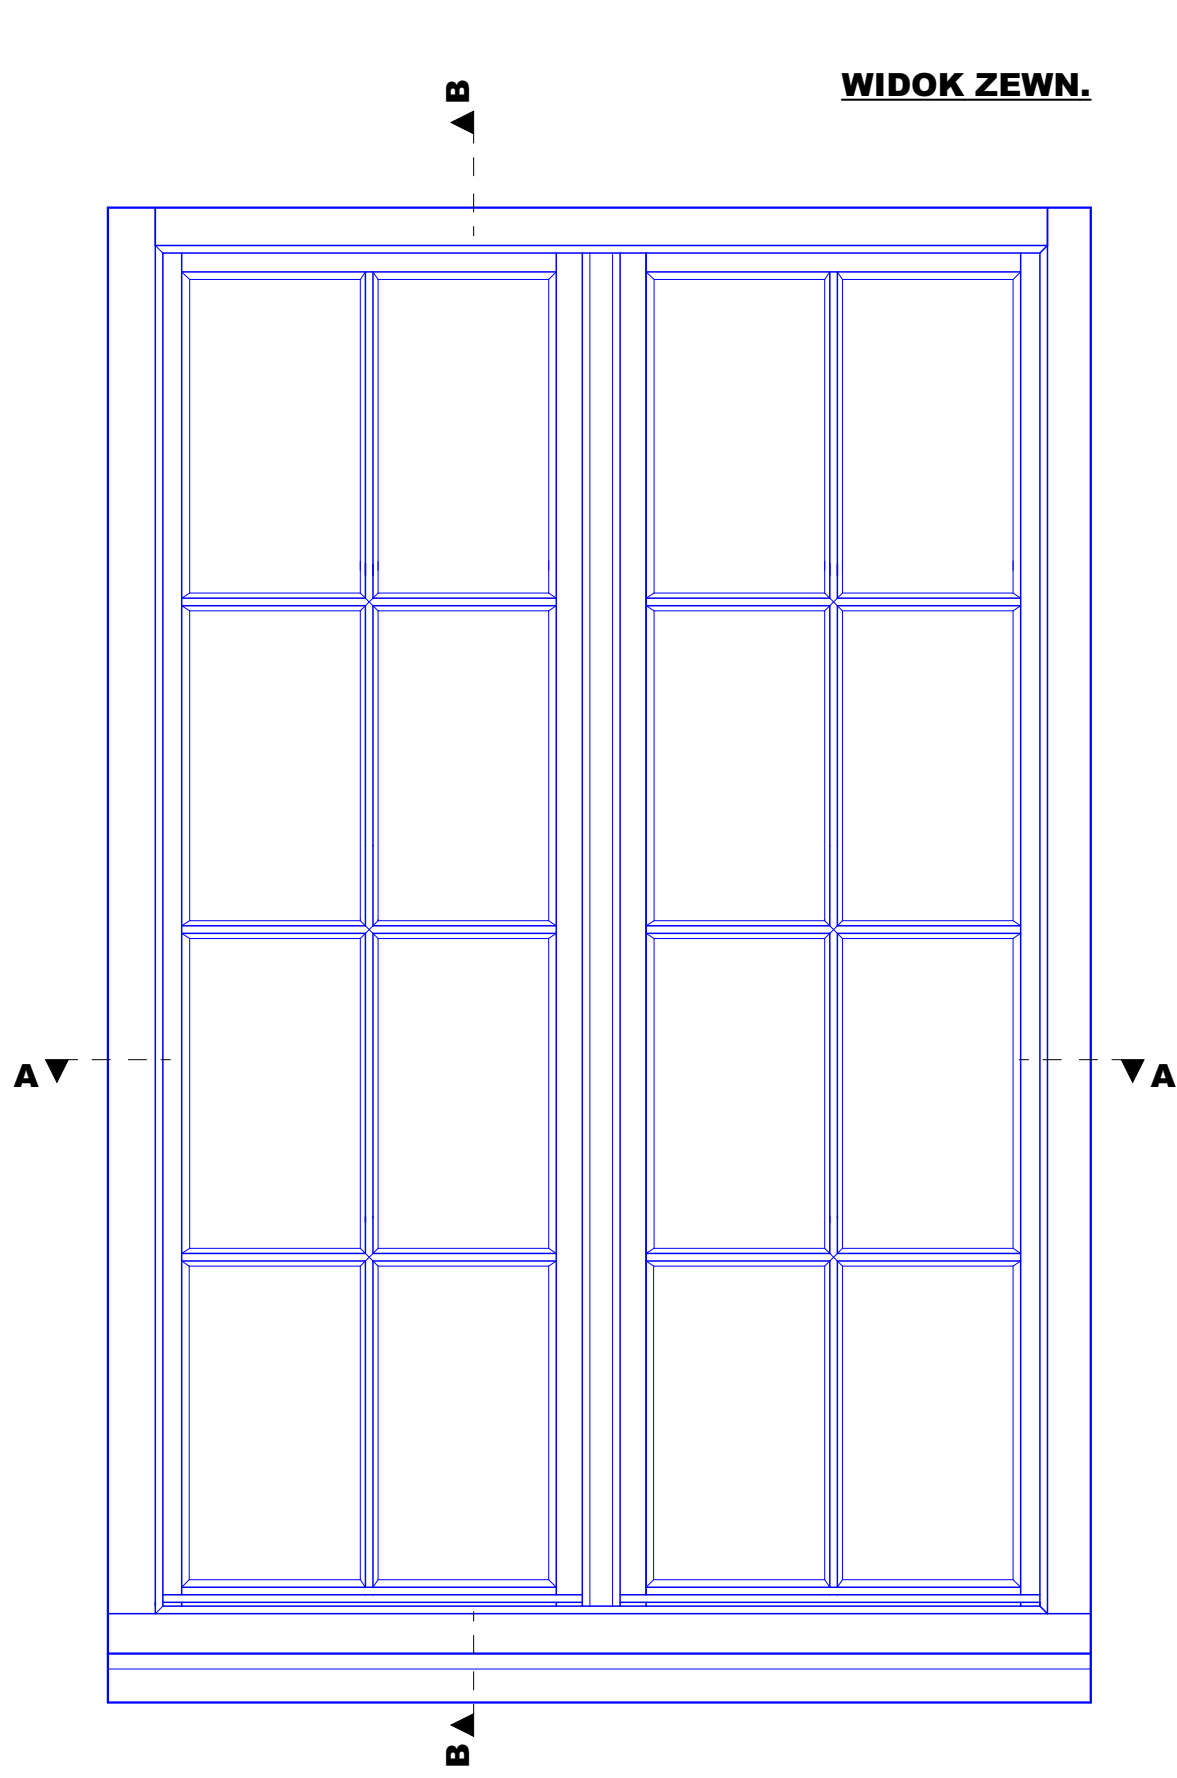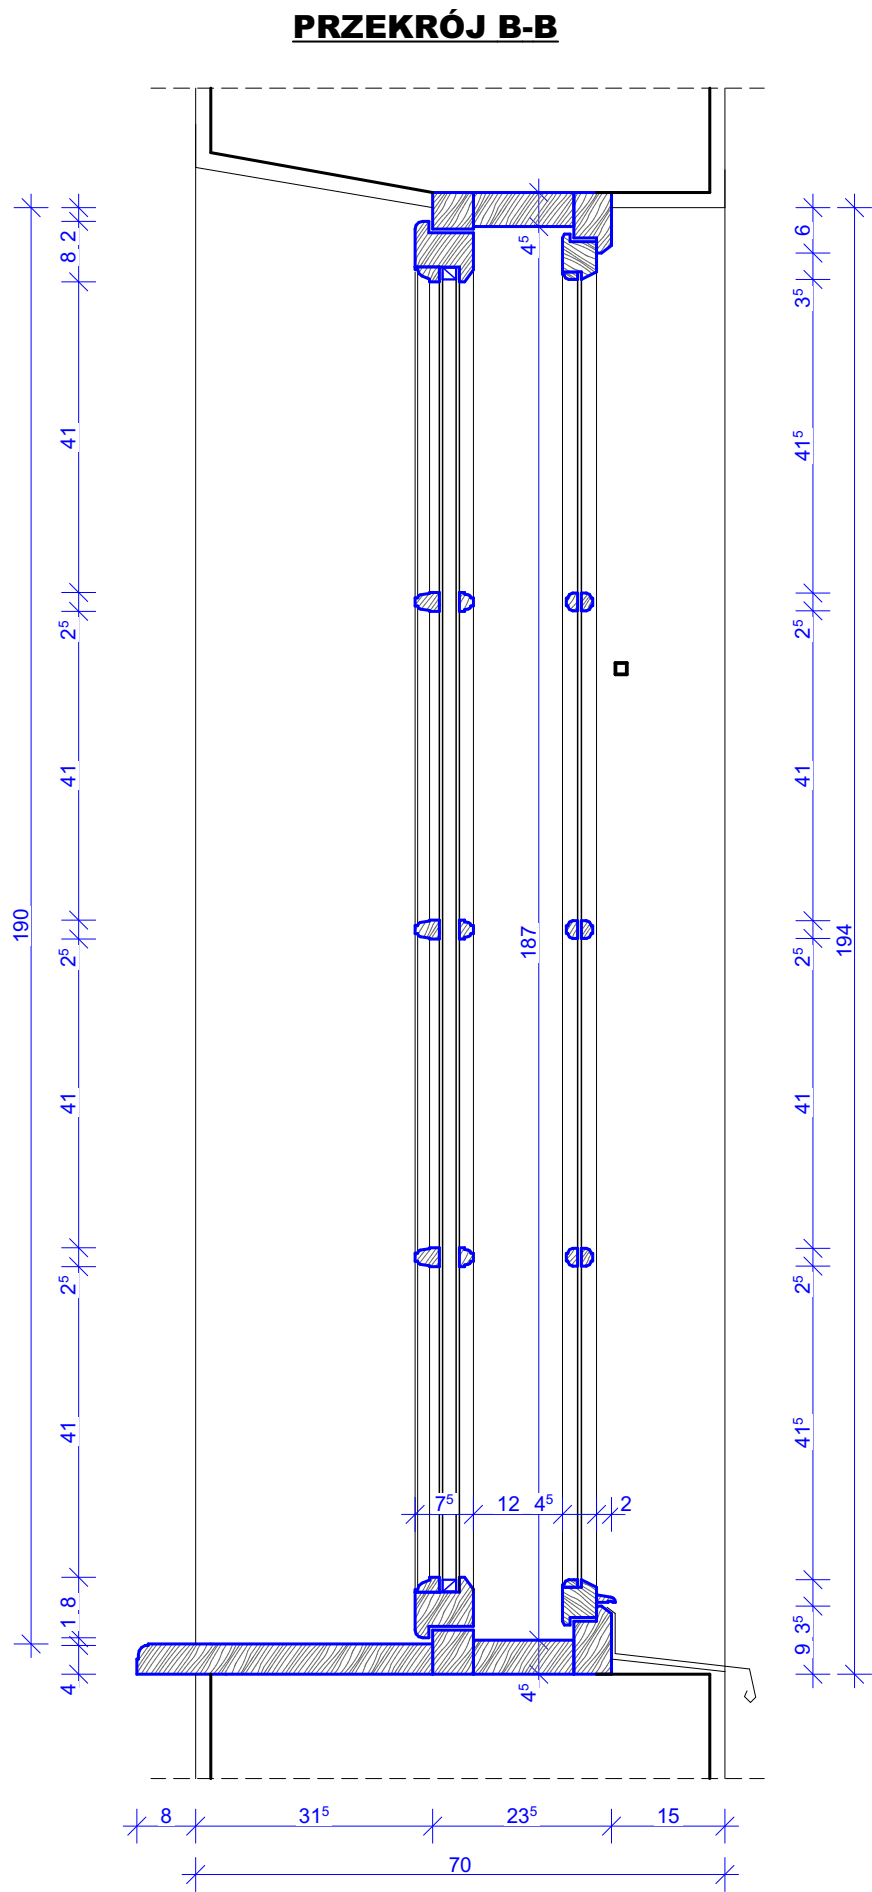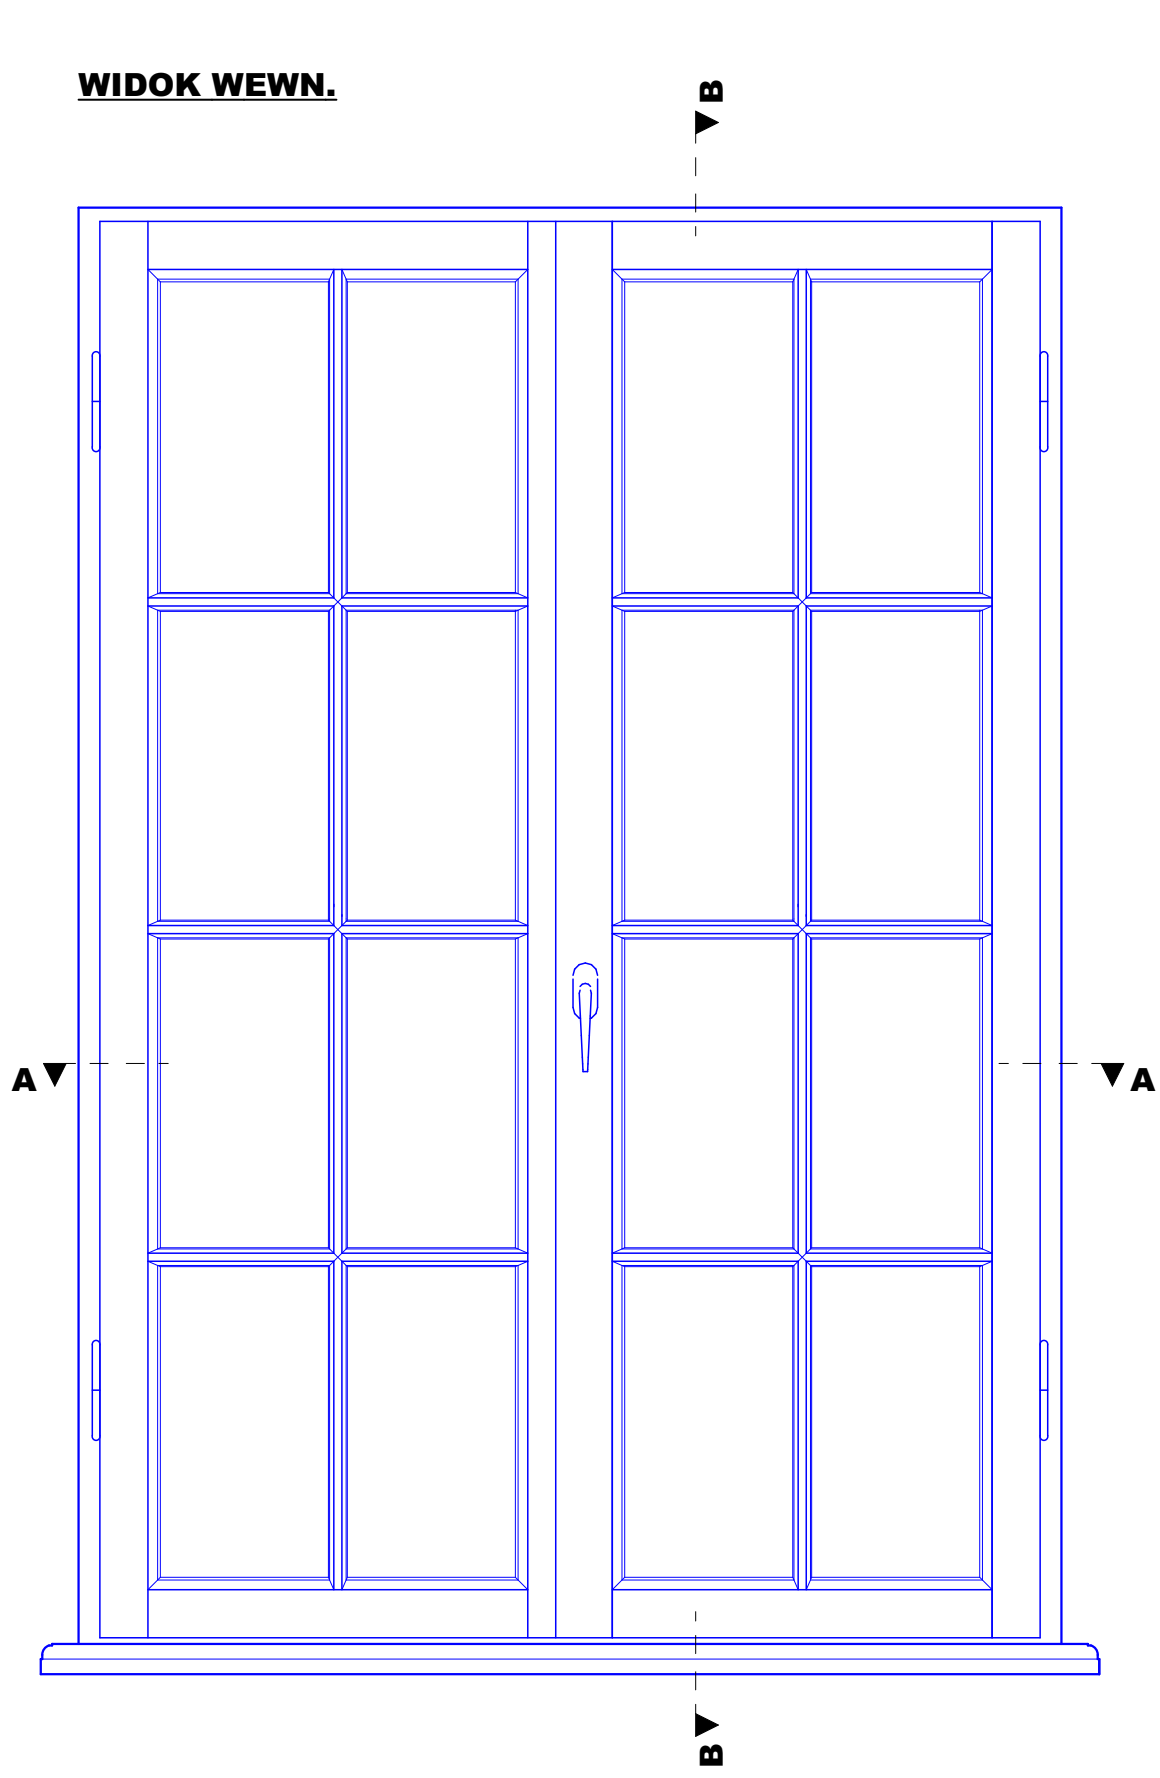


UWAGA!!
PO SKUCIU TYNKU I DEMONTAŻU
STOLARKI WYKONAĆ PONOWNIE
DOKŁADNY POMIAR POSZCZEGÓLNYCH
OTWORÓW OKIENNYCH
WSZYSTKIE WYMIARY SUGEROWANE !!


SCHEMAT - OKNO 04`

"dM Studio" Pracownia Architektoniczna			
Element proj.:	DETAL	specjalność:	ARCH.
RYSUNEK:	SCHEMAT - OKNO 04`	data:	I. 2022 r.
Obiekt:	Budynek "ORANŻERII"	skala:	1:10, 1:2
Lokalizacja budowy:	Jana Pawła II 4, 21-300 Radzyń Podlaski dz. nr. geod. 1660/7, 1660/8	nr typ.:	D.13
Projektant:	mgr inż. arch. Przemysław Antonowicz Uprawnienia budowlane do projektowania i kierowania robotami budowlanymi bez ograniczeń w specjalności architektonicznej	upr.nr.:	801/BP/94
Projektant:	mgr inż. arch. Dorota Antonowicz Uprawnienia budowlane do projektowania bez ograniczeń w specjalności architektonicznej	upr.nr.:	98/LBOKK/2012


WIDOK WEWN.

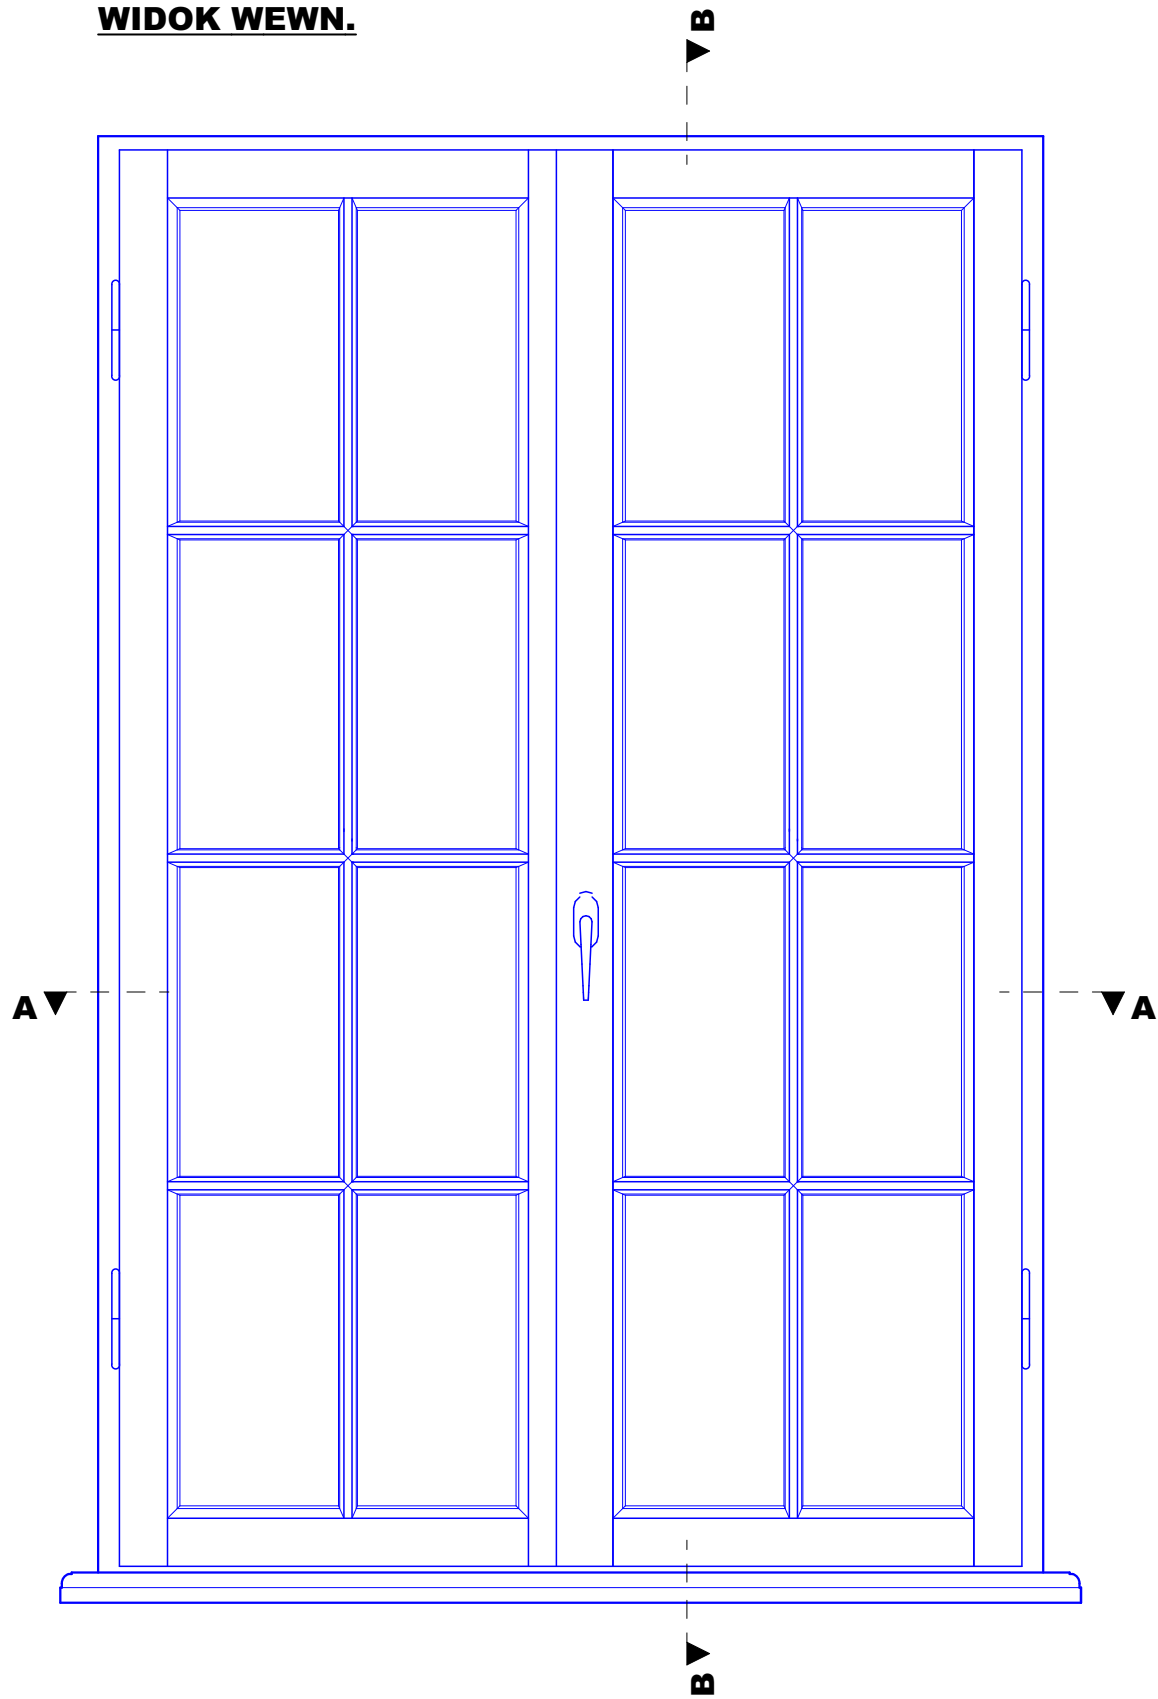


PRZEKRÓJ B-B

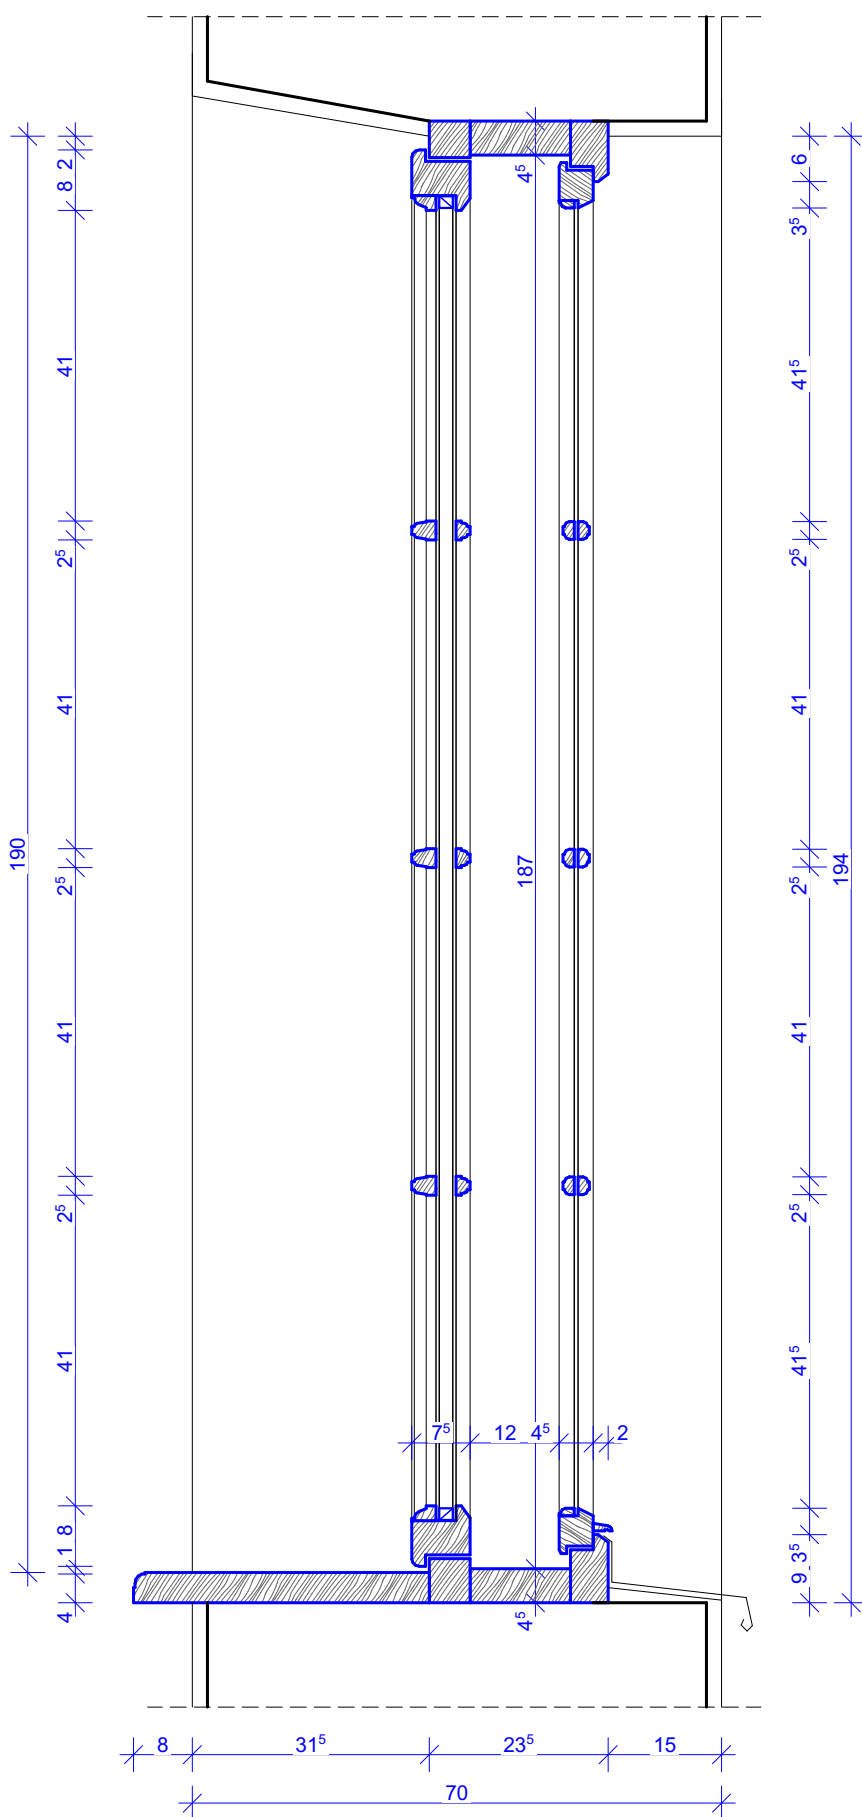


WIDOK ZEWN.

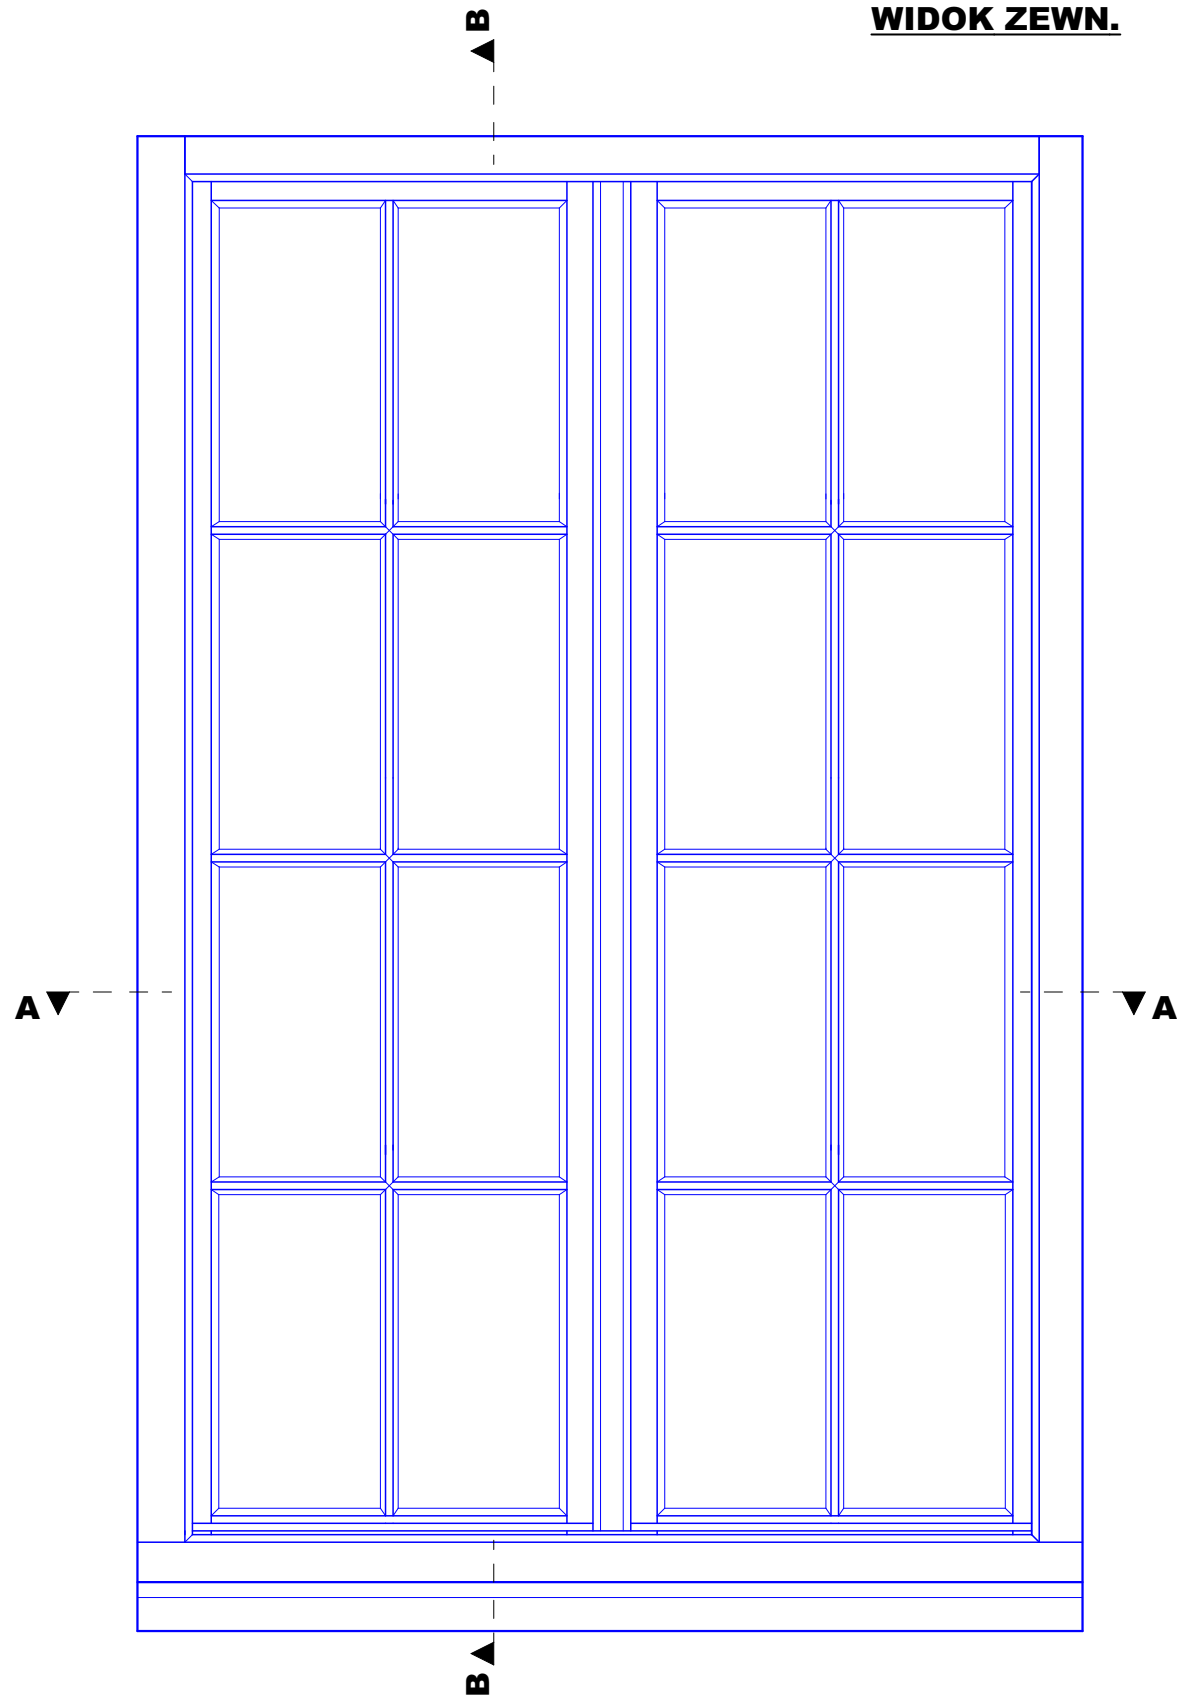

PRZEKRÓJ A-A

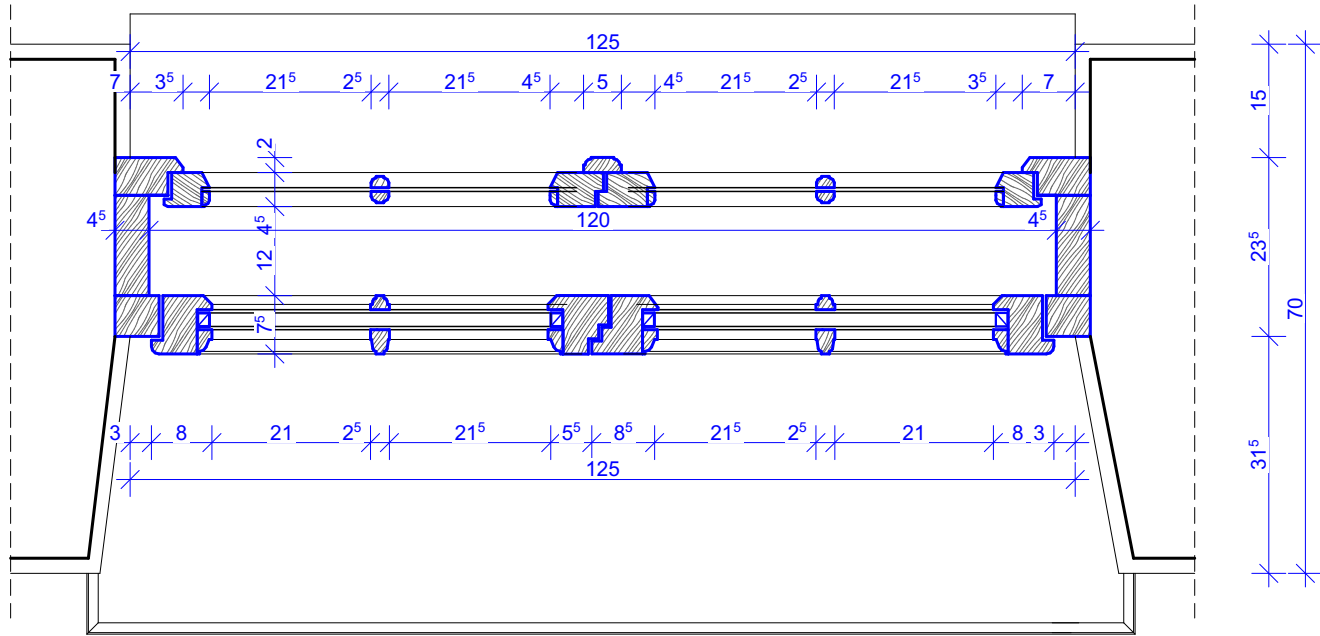

RAMA - SZCZEGÓŁ
SKALA 1:2

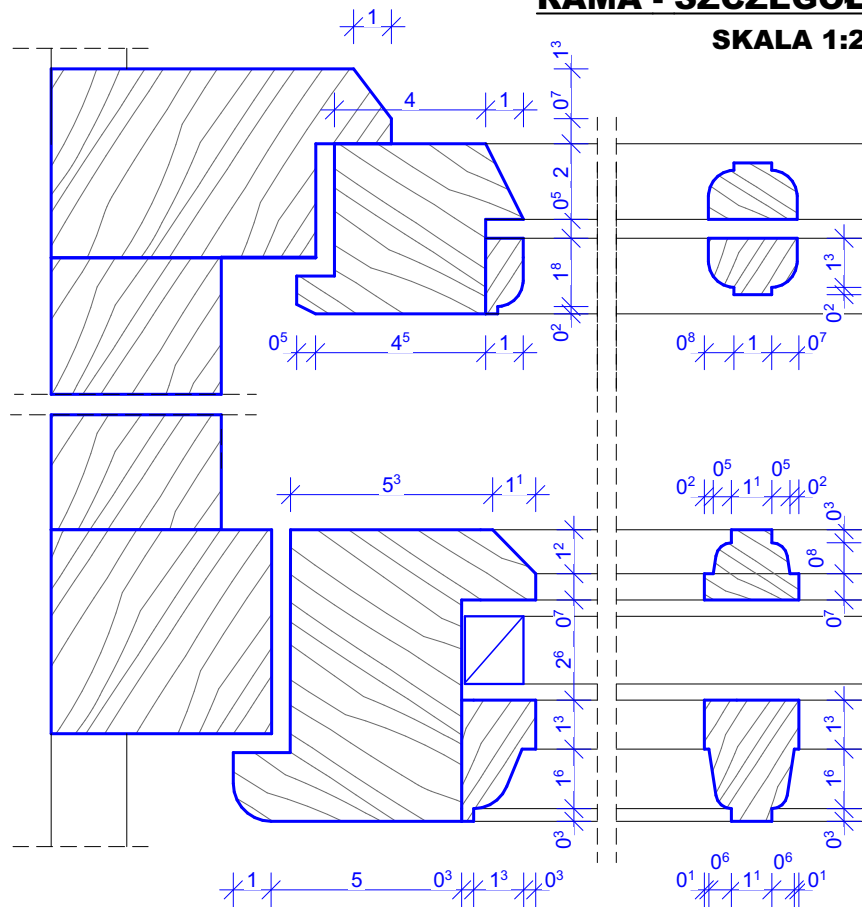


UWAGA!!
PO SKUCIU TYNKU I DEMONTAŻU
STOLARKI WYKONAĆ PONOWNIE
DOKŁADNY POMIAR POSZCZEGÓLNYCH
OTWORÓW OKIENNYCH
WSZYSTKIE WYMIARY SUGEROWANE !!

SCHEMAT - OKNO 05


"dM Studio" Pracownia Architektoniczna

Element proj.:		DETAL		specjalność:		ARCH.		data:		I. 2022 r.		skala:		1:10, 1:2	
RYSUNEK:		SCHEMAT - OKNO 05										D.14			
Obiekt:		Budynek "ORANŻERII"													
Lokalizacja budowy:		Jana Pawła II 4, 21-300 Radzyń Podlaski dz. nr. geod. 1660/7, 1660/8													
Projektant:		mgr inż. arch. Przemysław Antonowicz Uprawnienia budowlane do projektowania i kierowania robotami budowlanymi bez ograniczeń w specjalności architektonicznej						upr. nr. 801/BP/94		podpis:					
Projektant:		mgr inż. arch. Dorota Antonowicz Uprawnienia budowlane do projektowania bez ograniczeń w specjalności architektonicznej						upr. nr. 98/LBOKK/2012							


WIDOK WEWN.

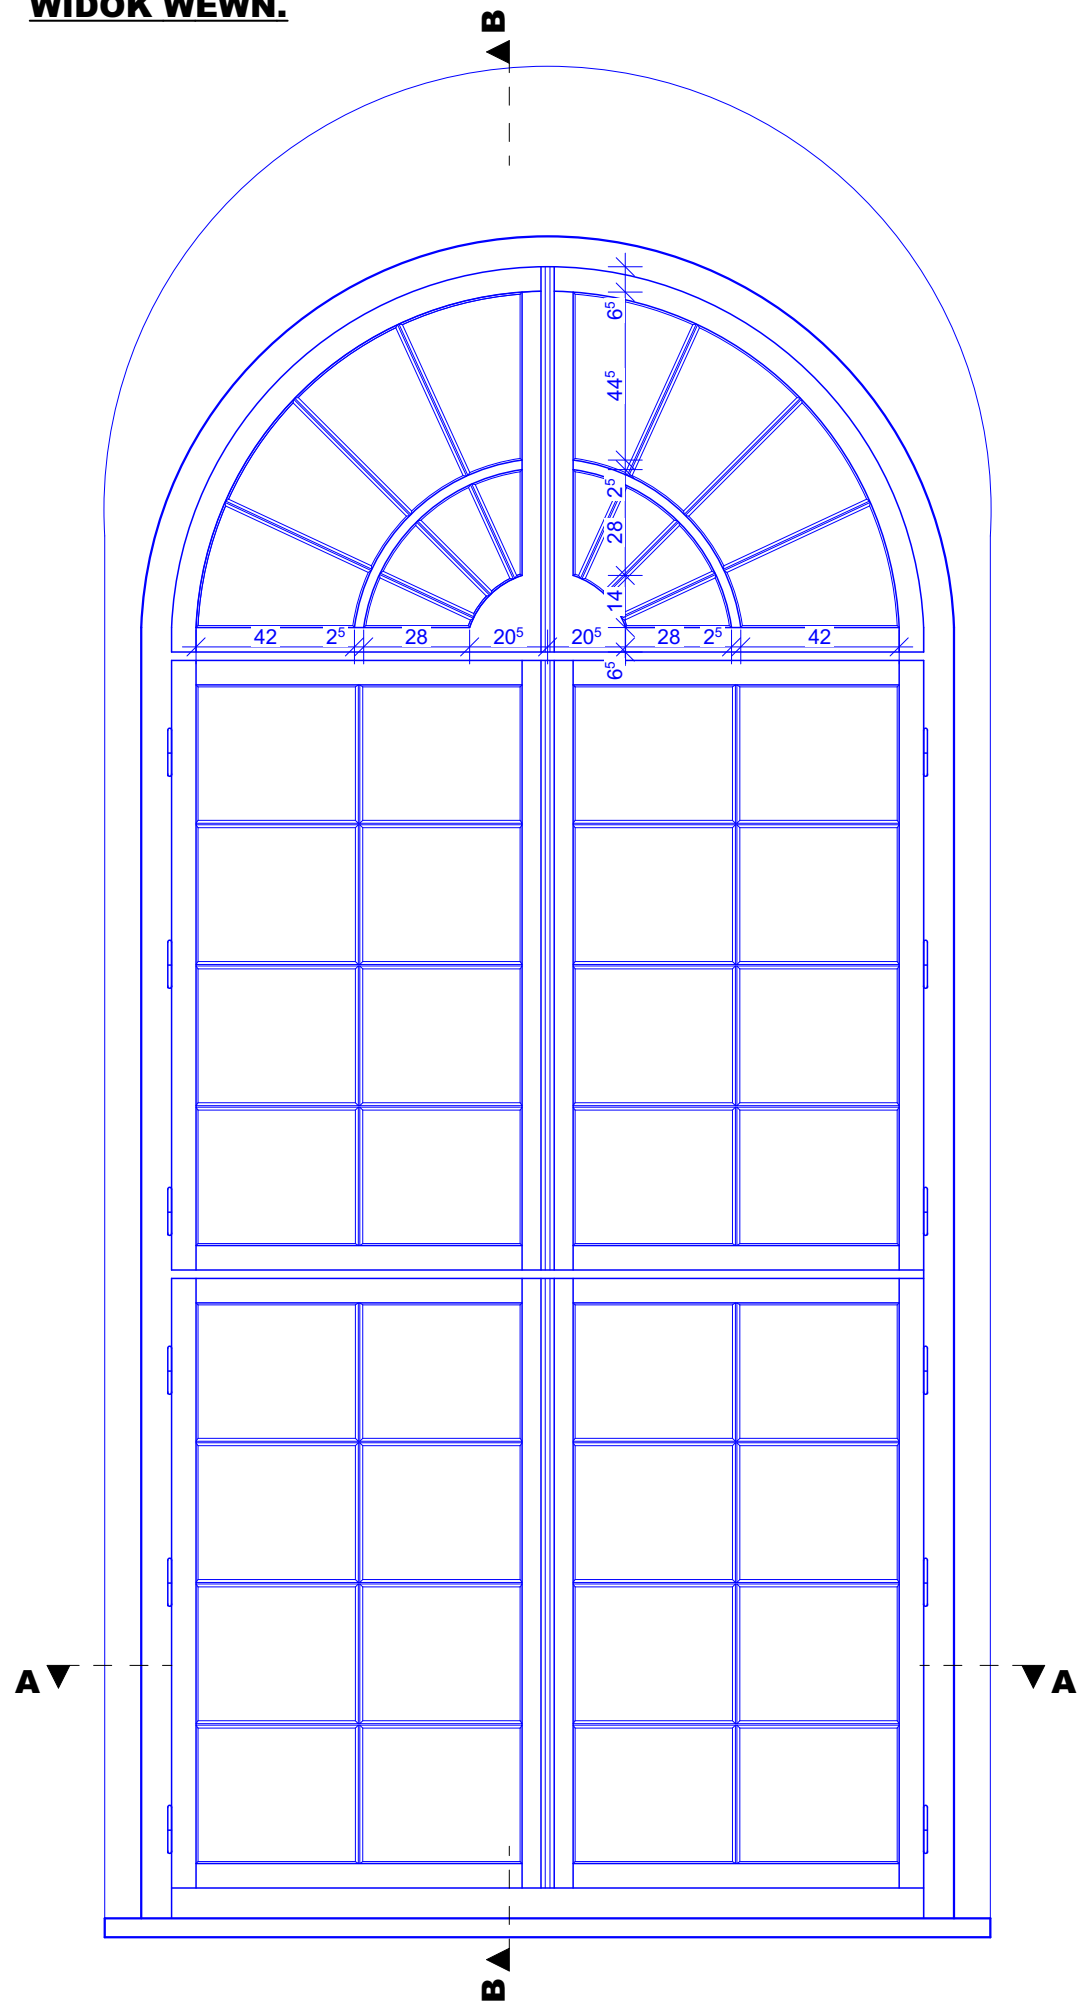


PRZEKRÓJ A-A

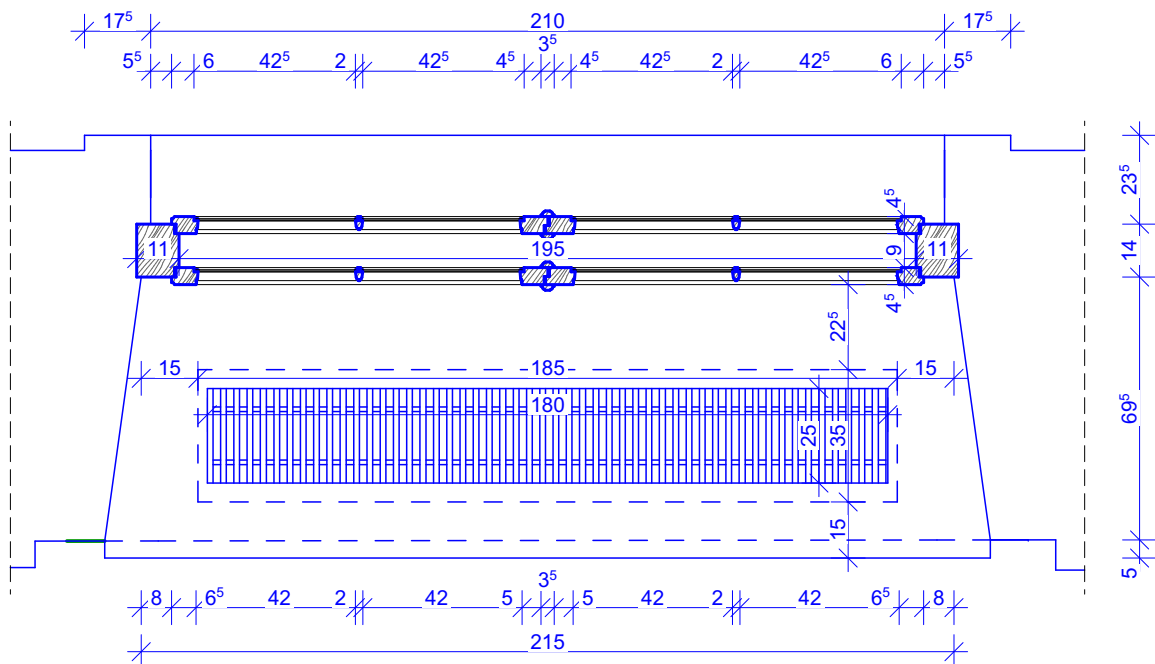


PRZEKRÓJ B-B

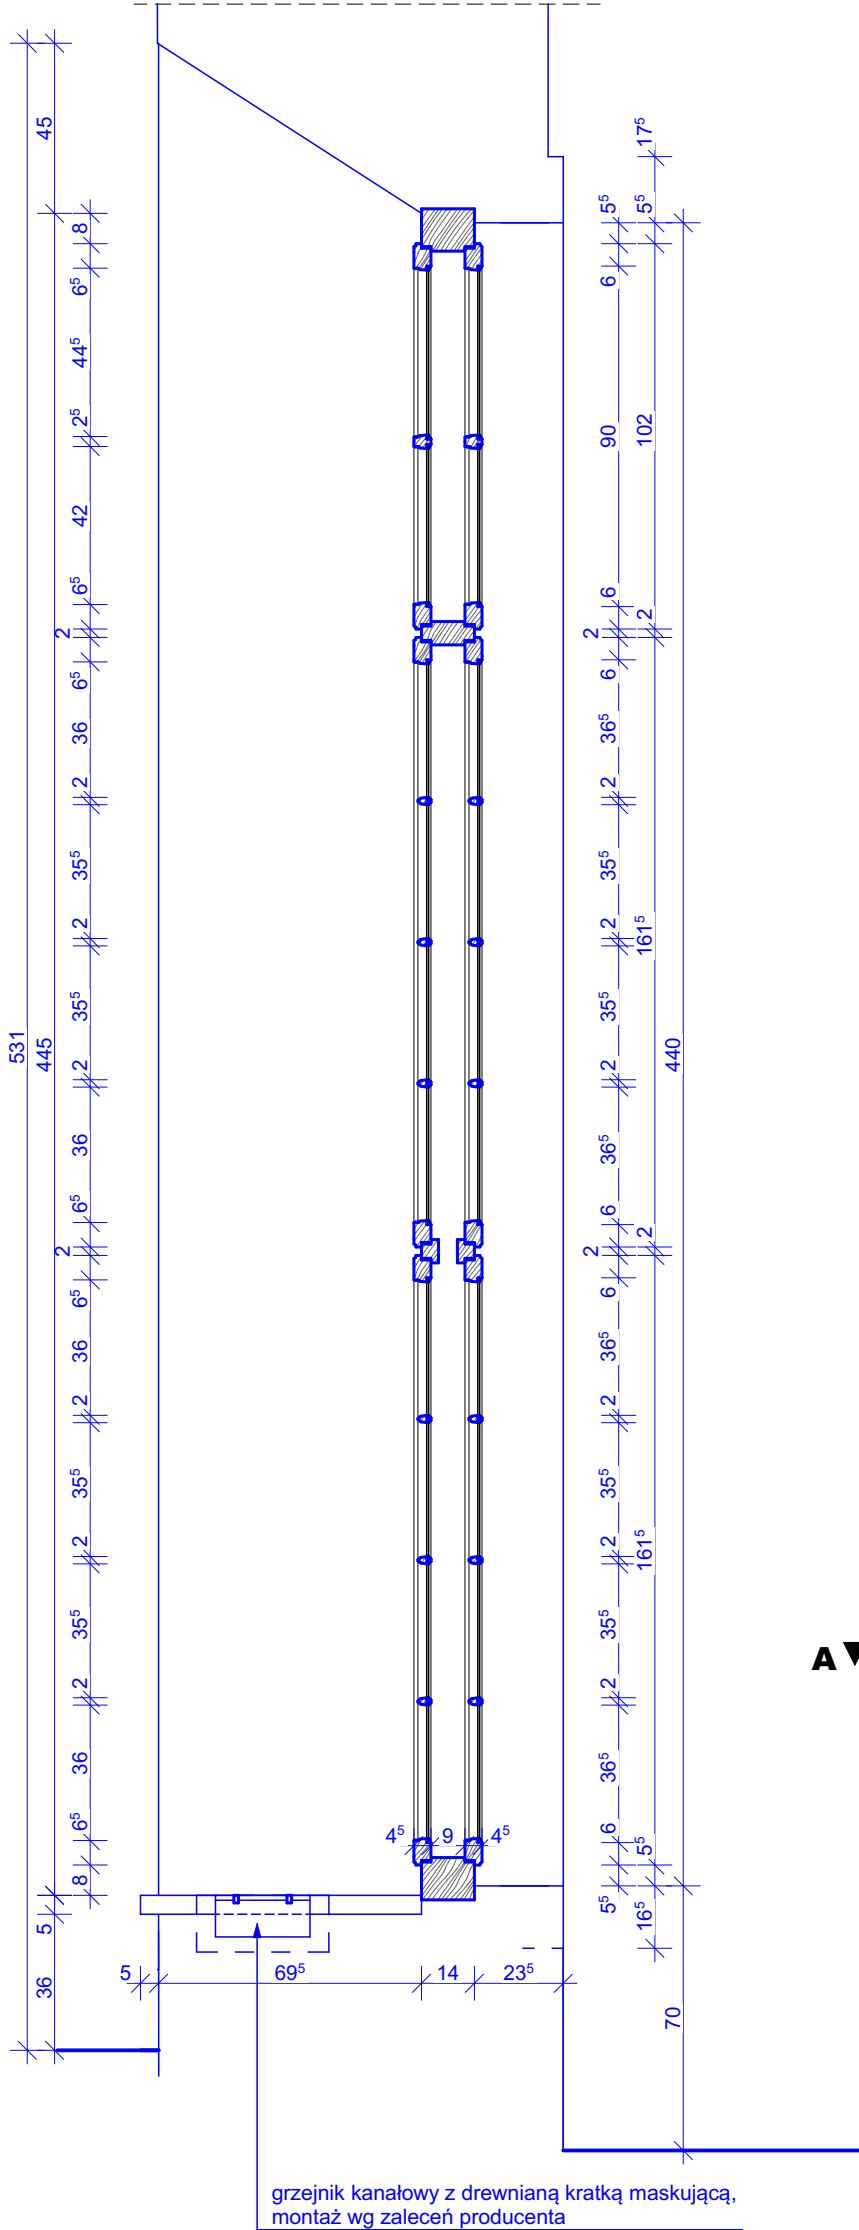

WIDOK ZEWN.

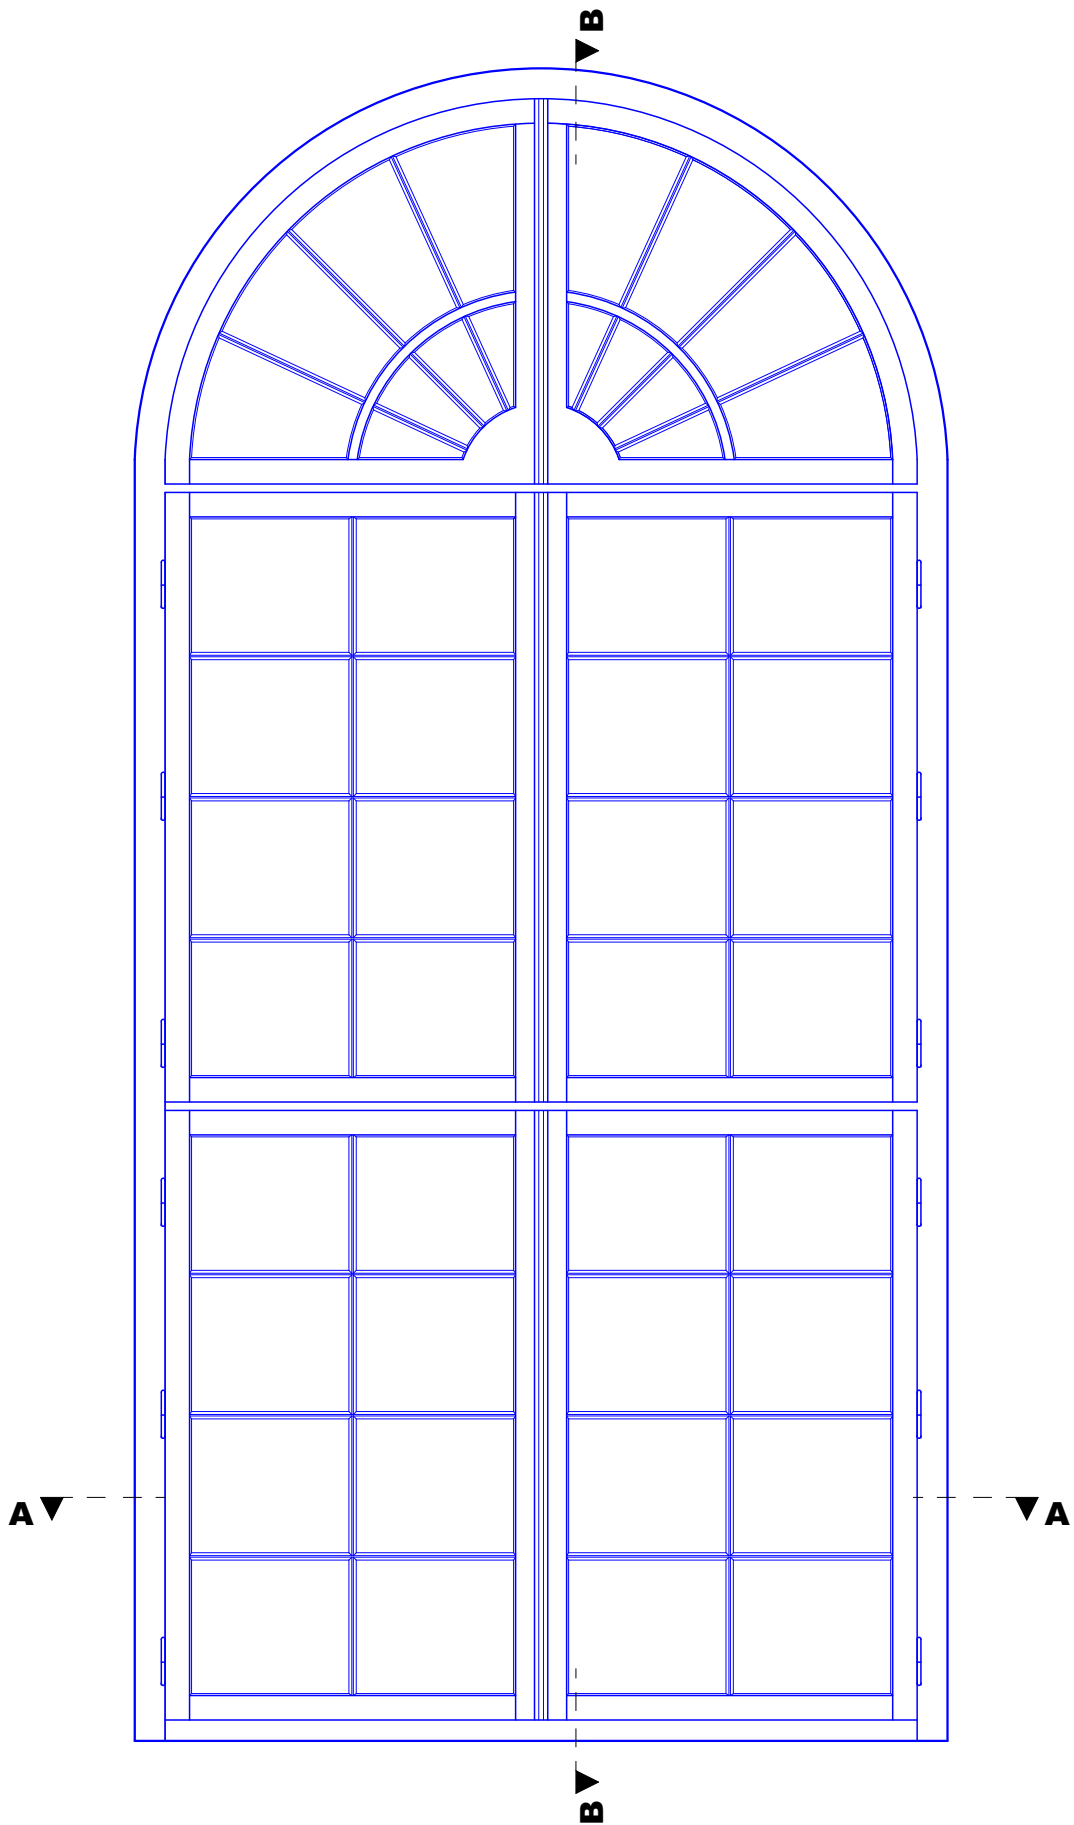

RAMA - SZCZEGÓŁ
SKALA 1:2

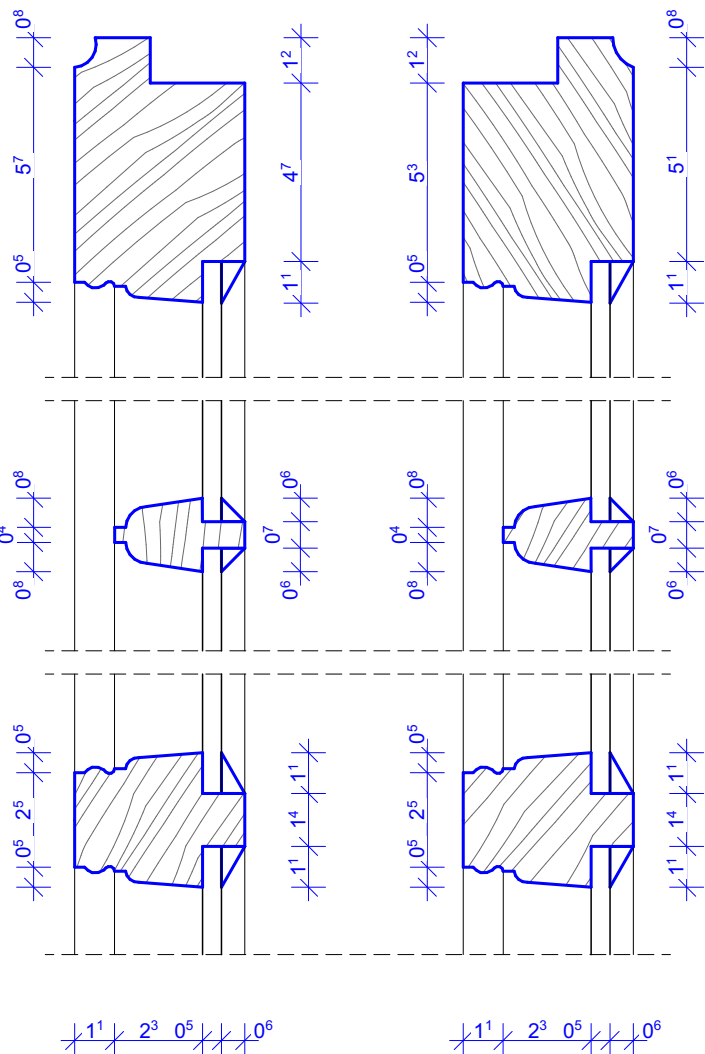


SCHEMAT - OKNO 06


"dM Studio" Pracownia Architektoniczna

Element proj.:		DETAL	specjalność:		ARCH.	data:		1. 2022 r.	skala:		1:2, 1:20
RYSUNEK:		SCHEMAT - OKNO 06								nr rys.:	
Objekt:		Budynek "ORANŻERIA"								D.15	
Lokalizacja budowy:		Jana Pawła II 4, 21-300 Radzyń Podlaski dz. nr. geod. 1660/7, 1660/8									
Projektant:		mgr inż. arch. Przemysław Antonowicz Uprawnienia budowlane do projektowania i kierowania robotami budowlanymi bez ograniczeń w specjalności architektonicznej				upr. nr.		801/BP/94		podpis:	
Projektant:		mgr inż. arch. Dorota Antonowicz Uprawnienia budowlane do projektowania bez ograniczeń w specjalności architektonicznej				upr. nr.		98/LBOKK/2012			


WIDOK WEWN.

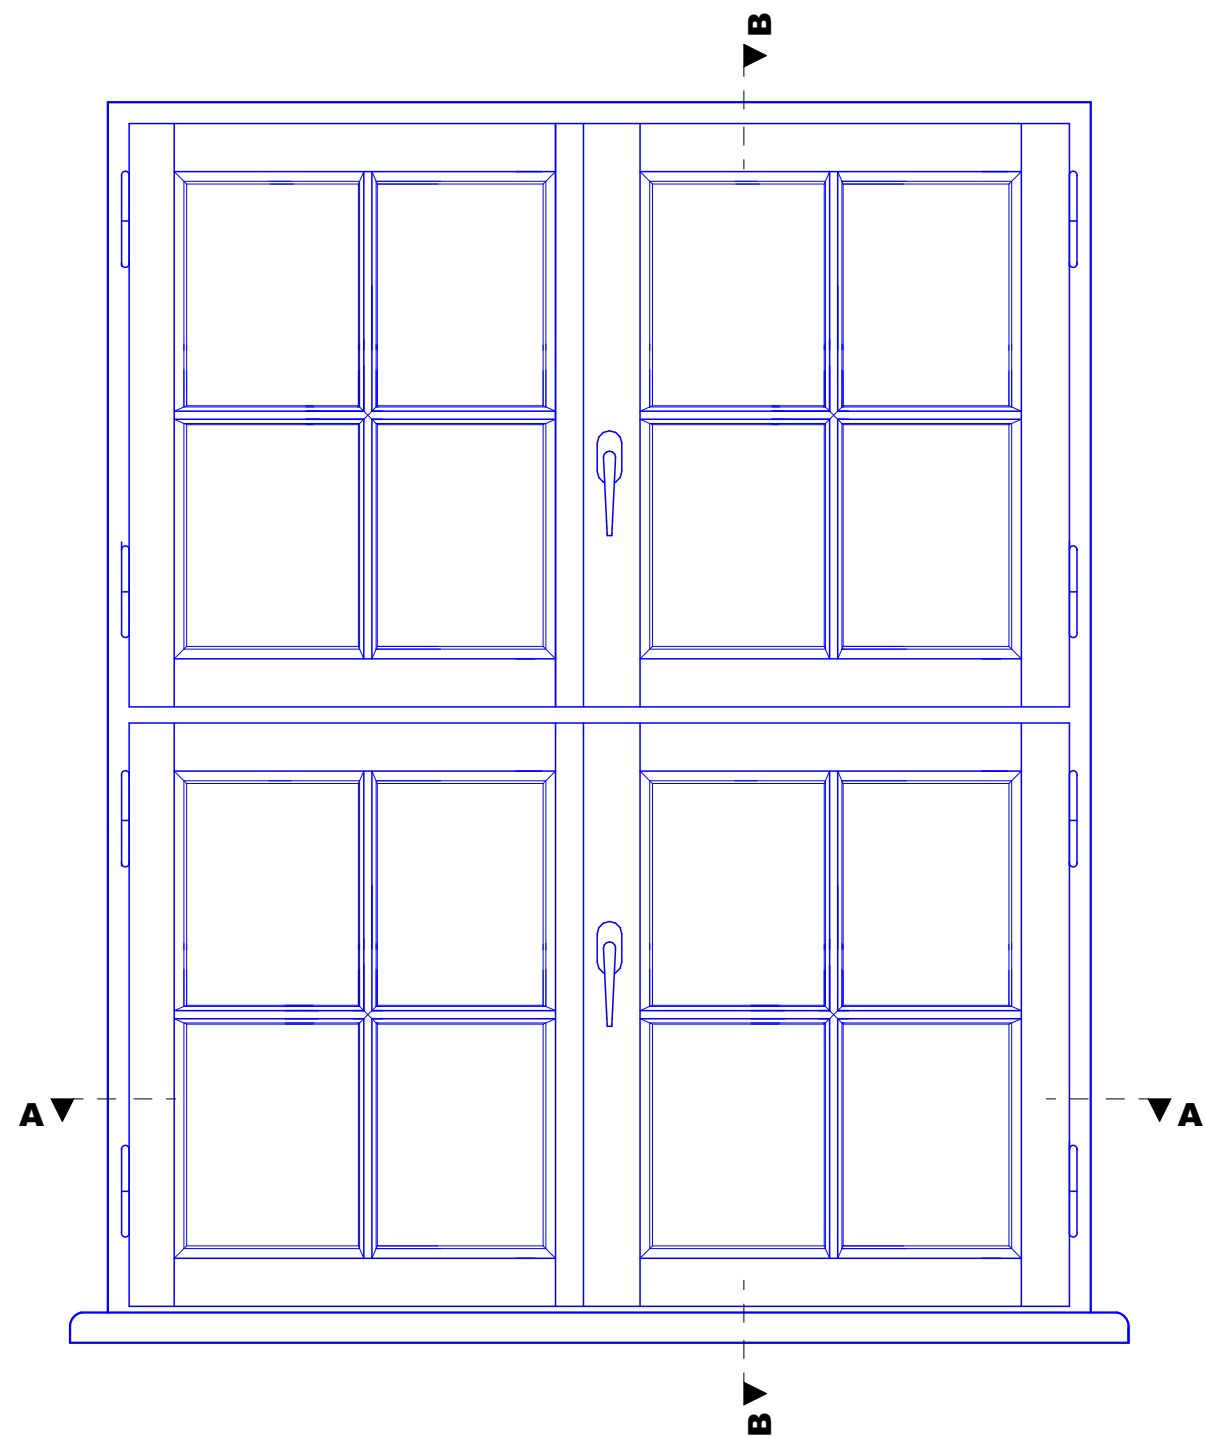


PRZEKRÓJ B-B

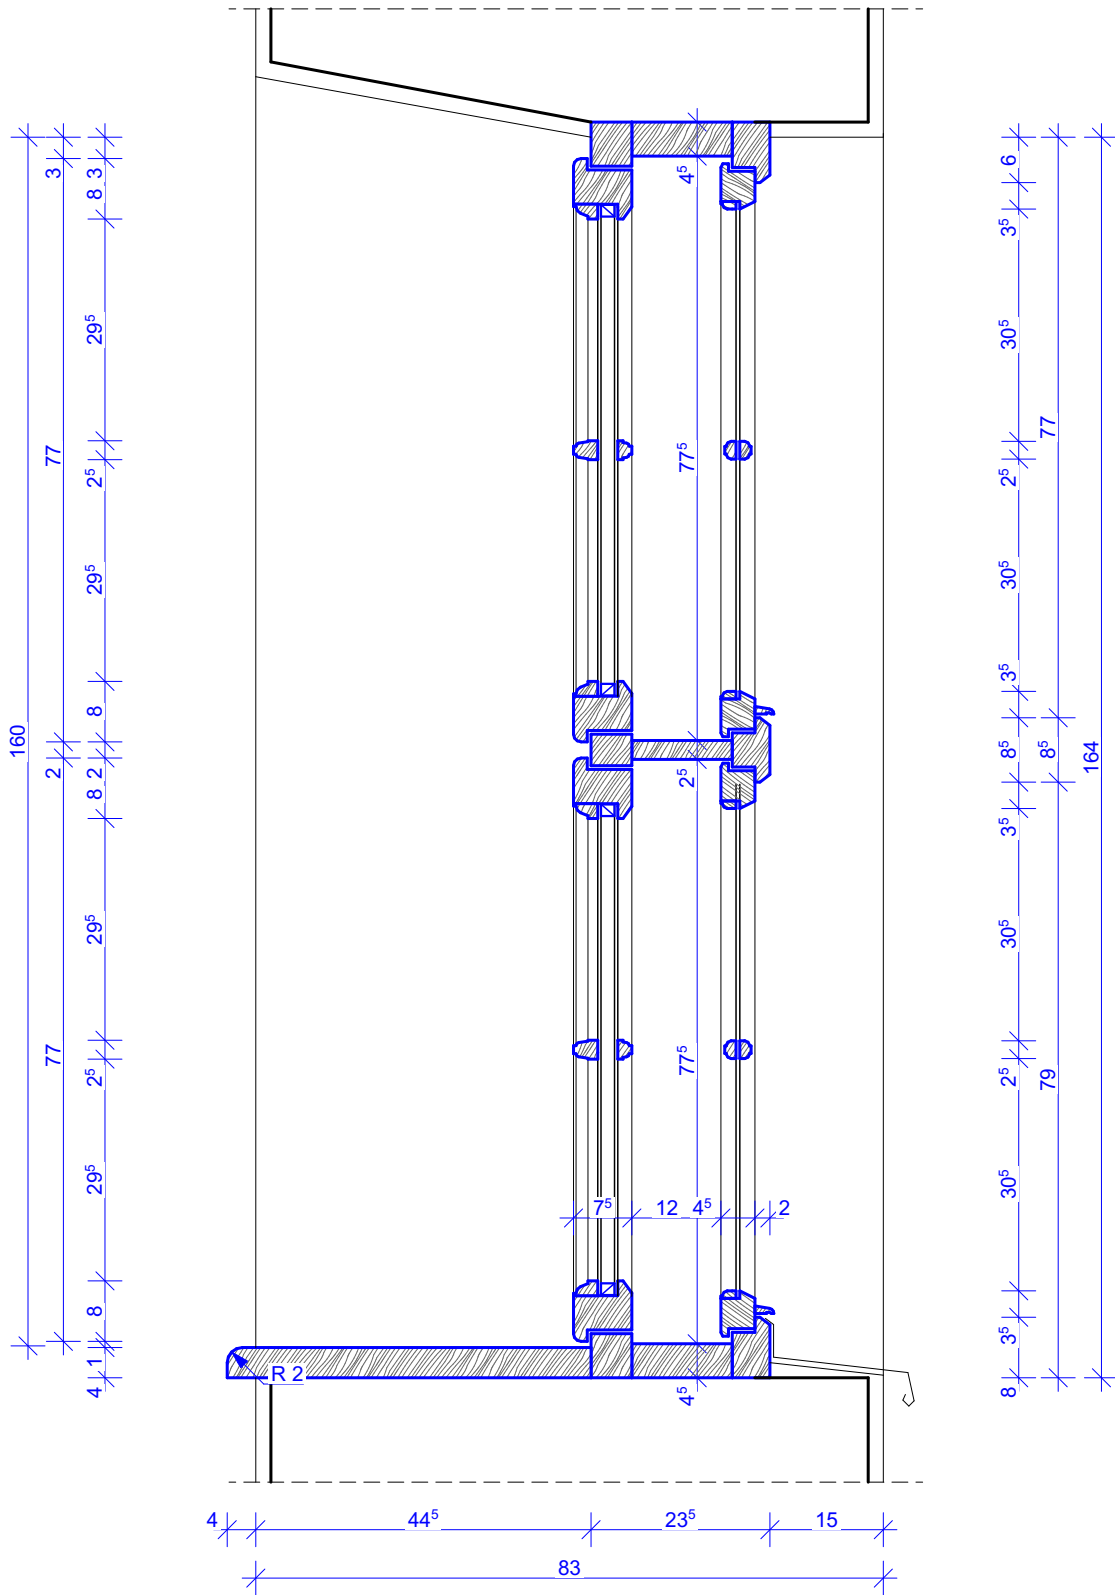

WIDOK ZEWN.

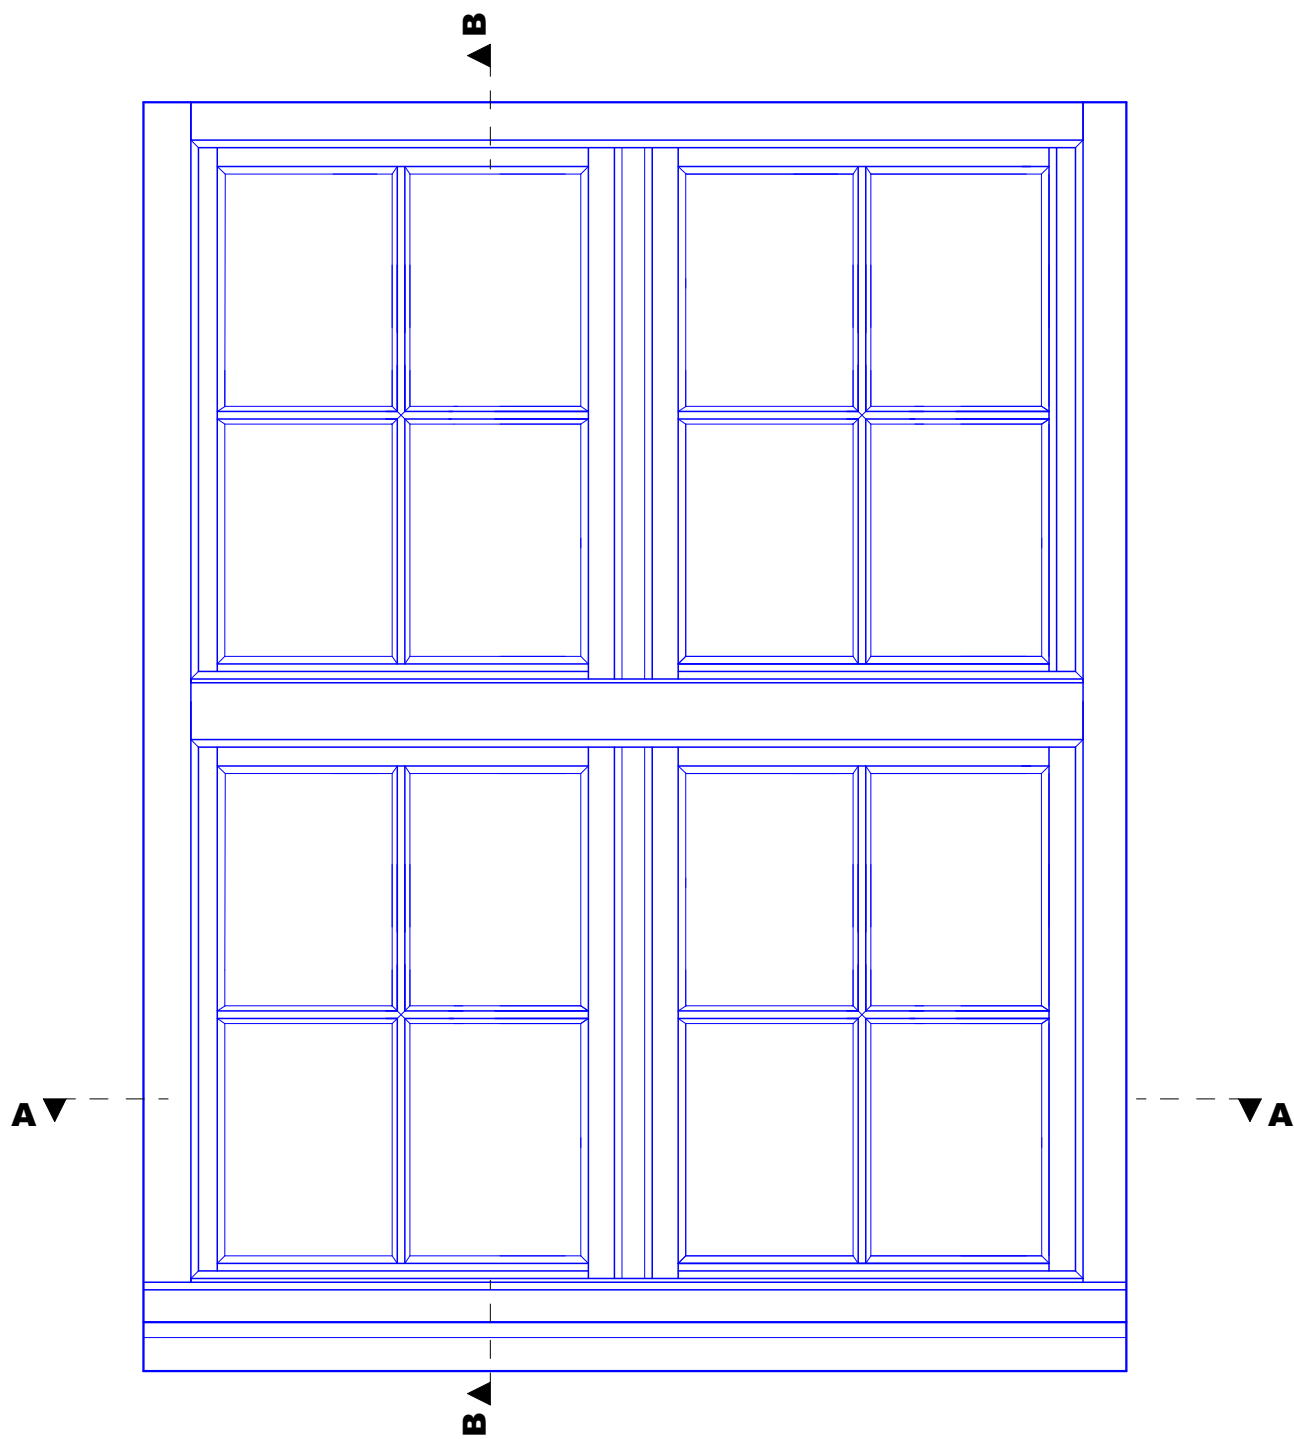


UWAGA!!
PO SKUCIU TYNKU I DEMONTAŻU
STOLARKI WYKONAĆ PONOWNIE
DOKŁADNY POMIAR POSZCZEGÓLNYCH
OTWORÓW OKIENNYCH
WSZYSTKIE WYMIARY SUGEROWANE !!

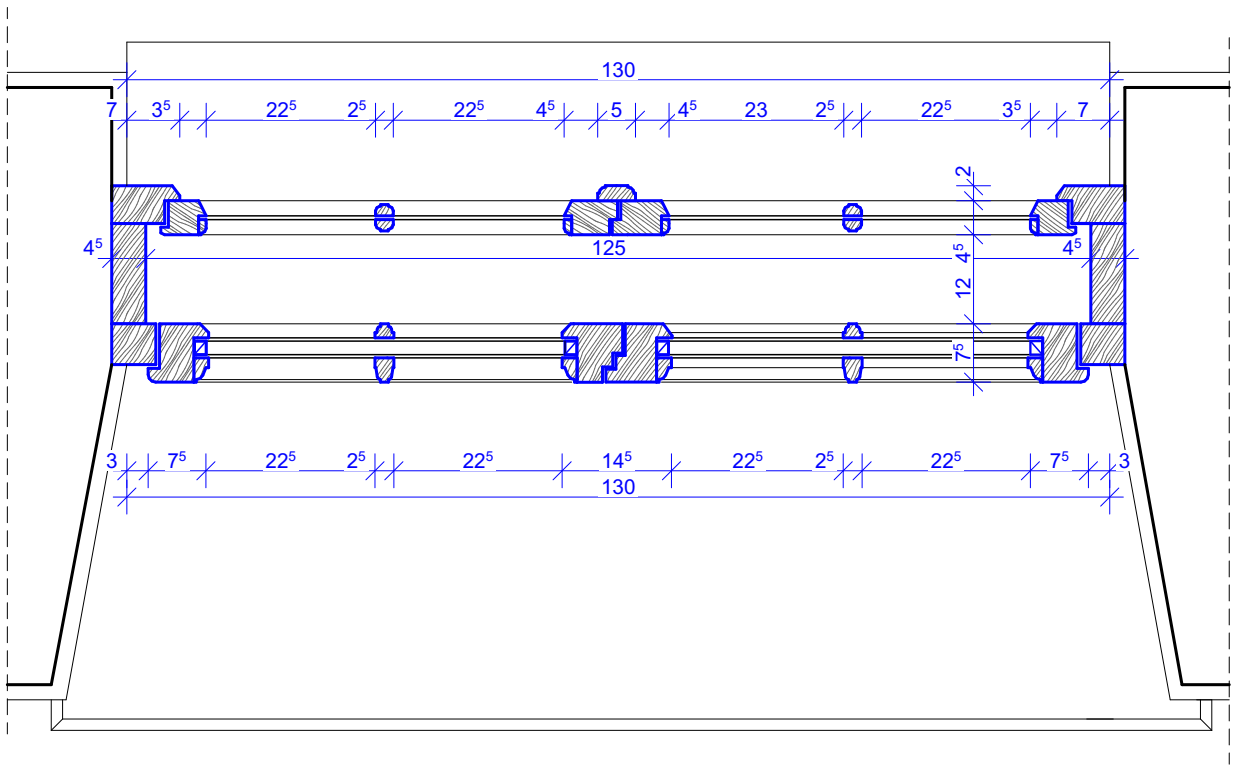

PRZEKRÓJ A-A




RAMA - SZCZEGÓŁ
SKALA 1:2

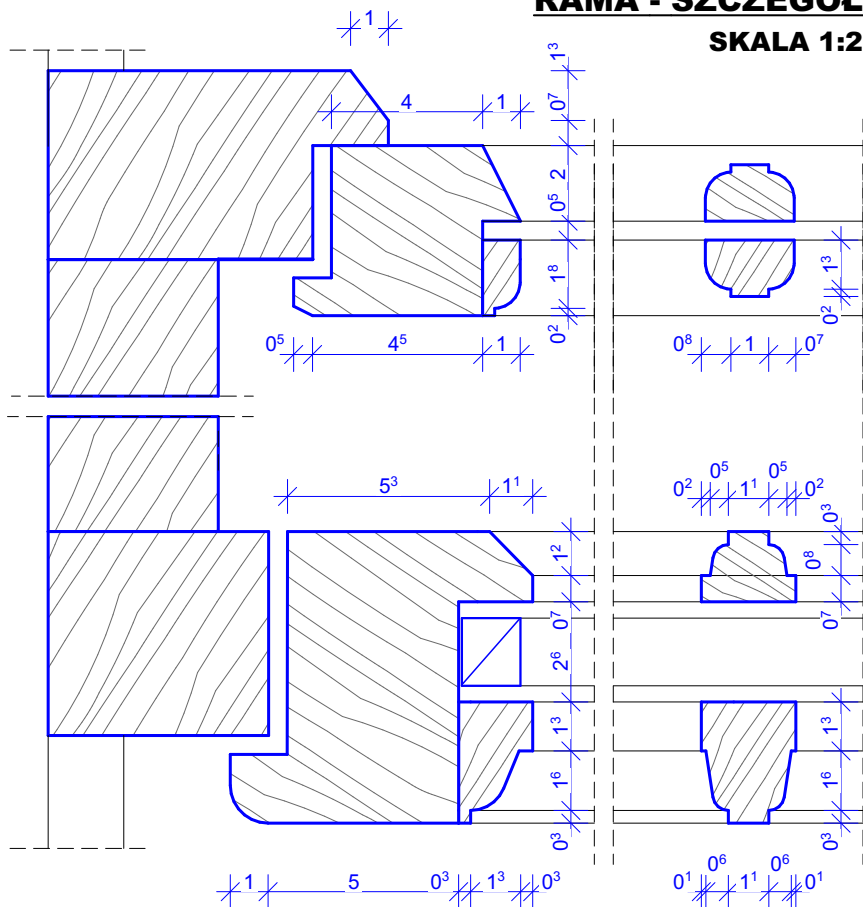



SCHEMAT - OKNO 07

"dM Studio" Pracownia Architektoniczna

Element proj.:		DETAL		specyfika:		ARCH.		data:		I. 2022 r.		skala:		1:10, 1:2					
RYSUNEK:		SCHEMAT - OKNO 07										D.16							
Obiekt:		Budynek "ORANŻERIA"																	
Lokalizacja budowy:		Jana Pawła II 4, 21-300 Radzyń Podlaski dz. nr. geod. 1660/7, 1660/8																	
Projektant:		mgr inż. arch. Przemysław Antonowicz					upr.nr. 801/BP/94									podpis			
		Uprawnienia budowlane do projektowania i kierowania robotami budowlanymi bez ograniczeń w specjalności architektonicznej																	
Projektant:		mgr inż. arch. Dorota Antonowicz					upr.nr. 98/LBOKK/2012												
		Uprawnienia budowlane do projektowania bez ograniczeń w specjalności architektonicznej																	

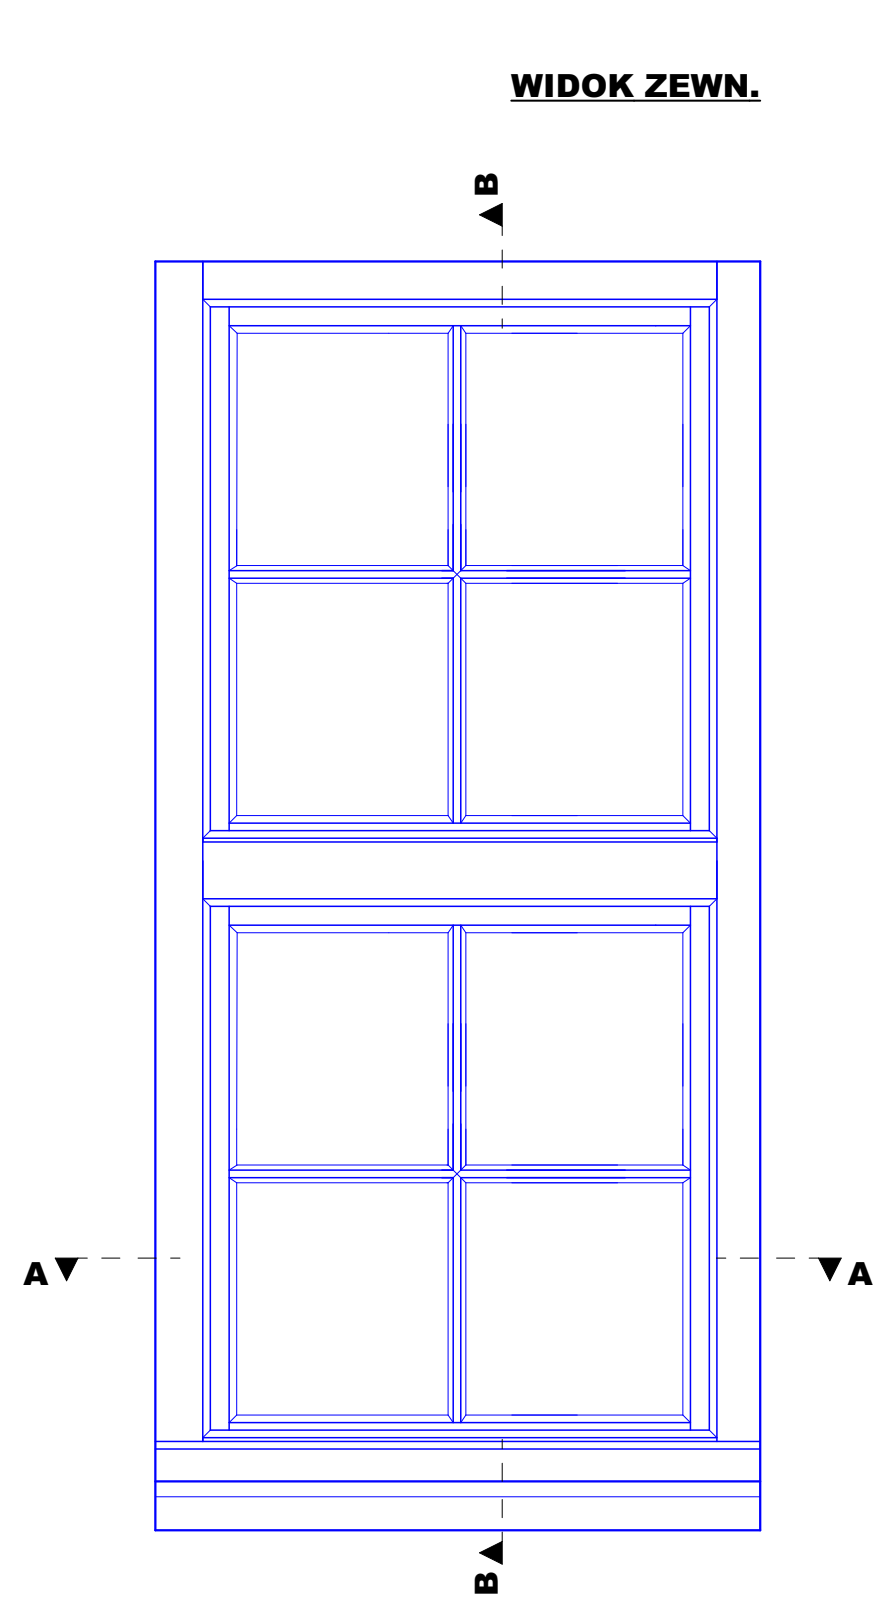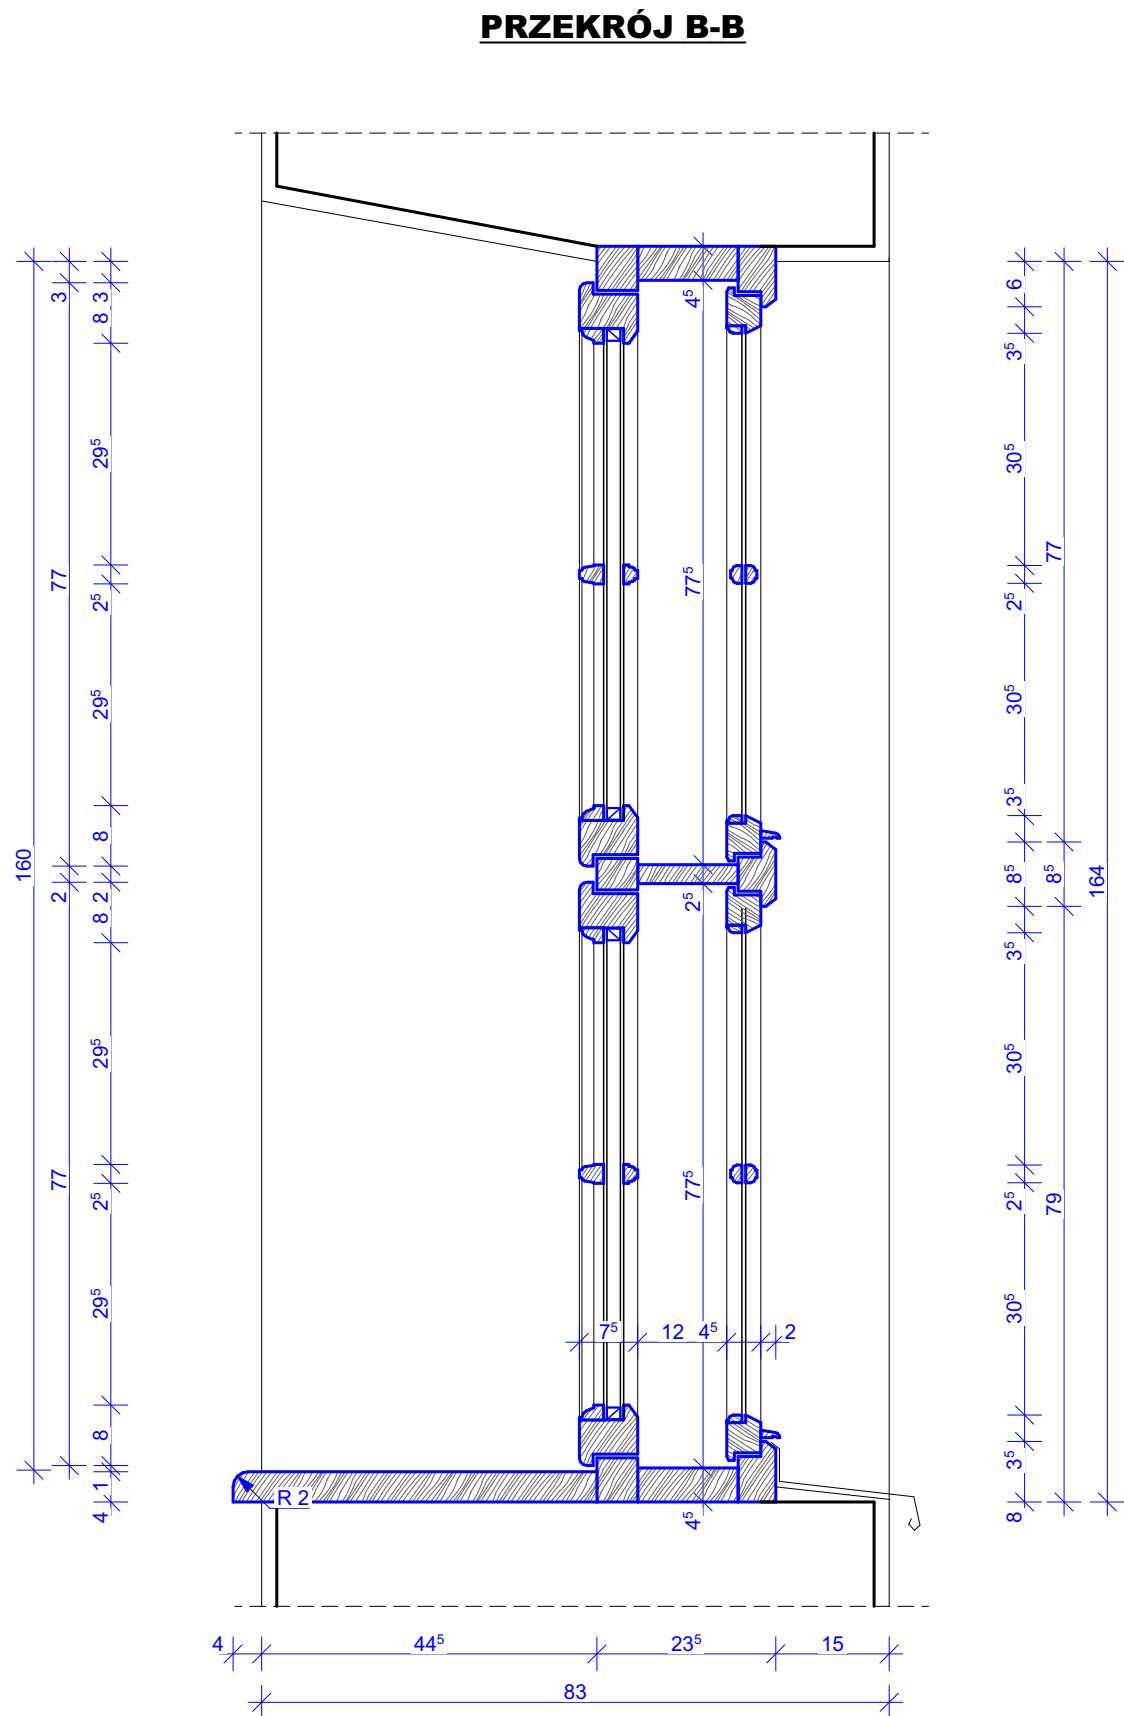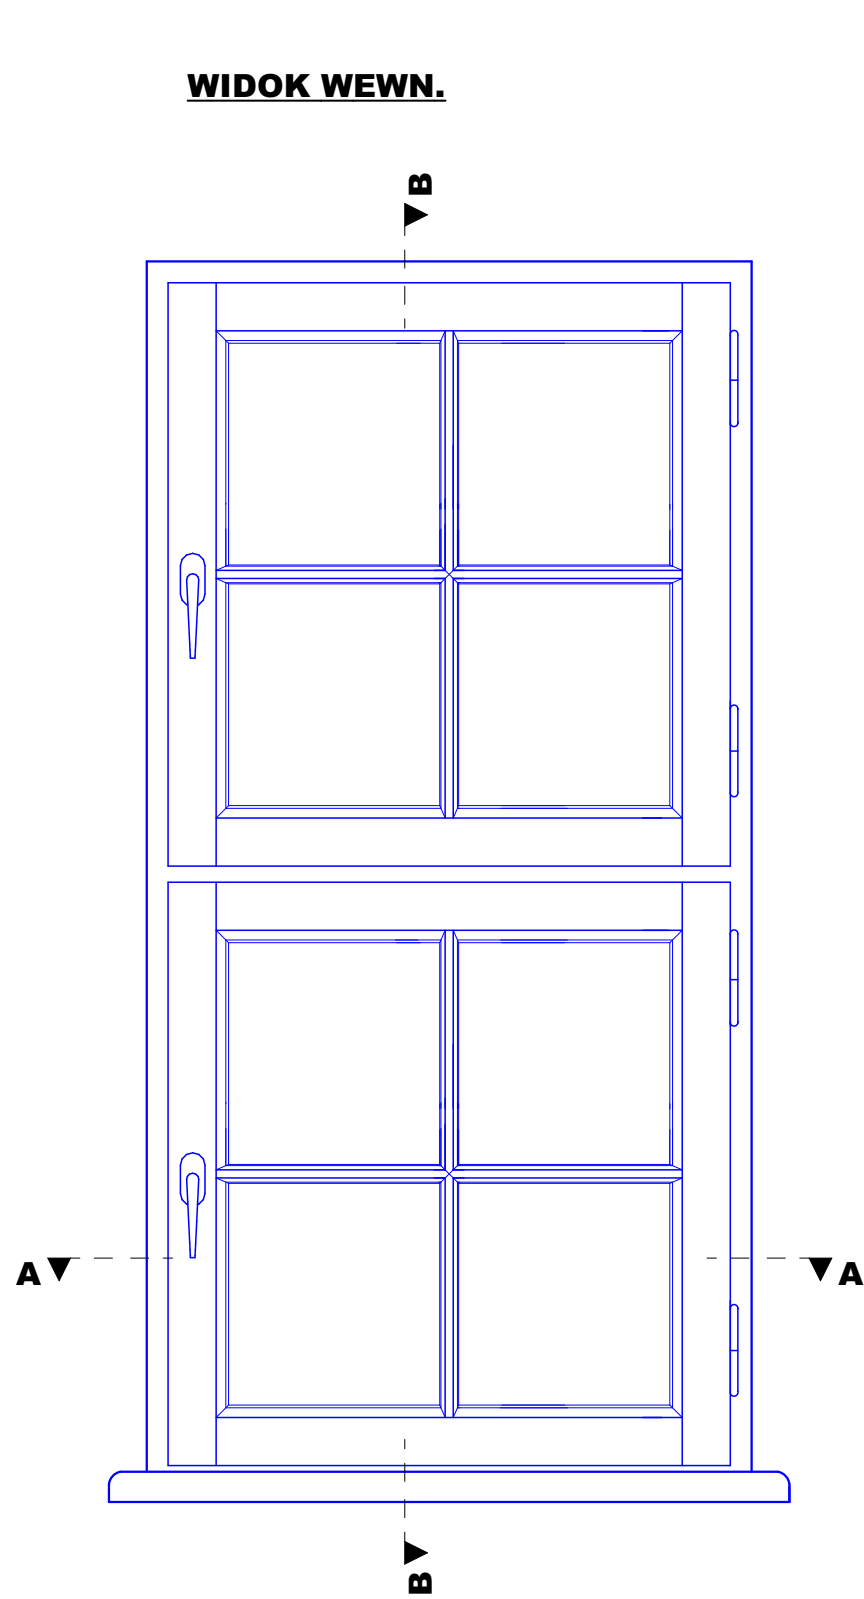

UWAGA!!
PO SKUCIU TYNKU I DEMONTAŻU
STOLARKI WYKONAĆ PONOWNIE
DOKŁADNY POMIAR POSZCZEGÓLNYCH
OTWORÓW OKIENNYCH
WSZYSTKIE WYMIARY SUGEROWANE !!

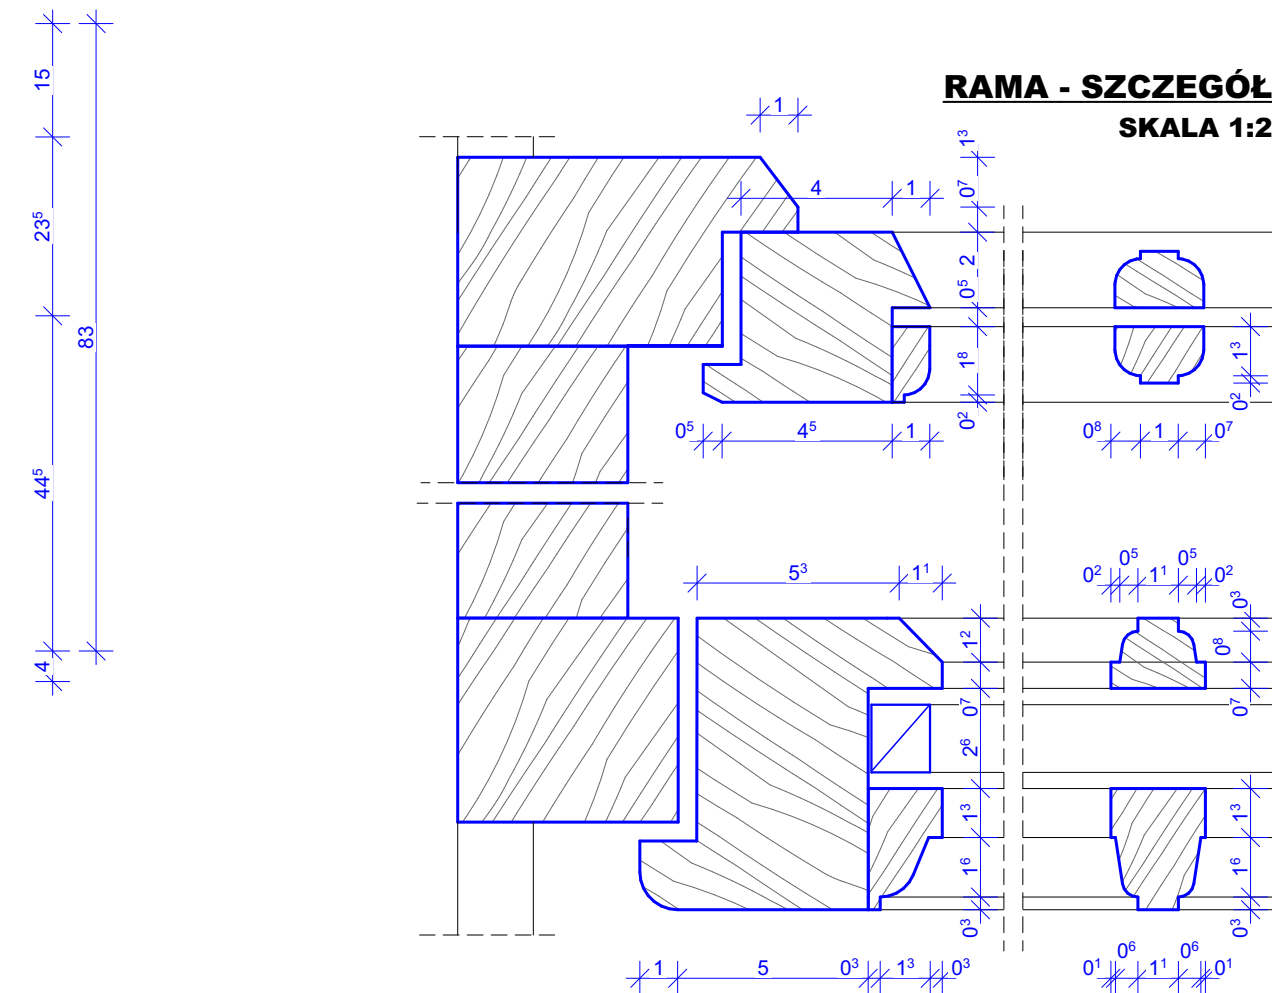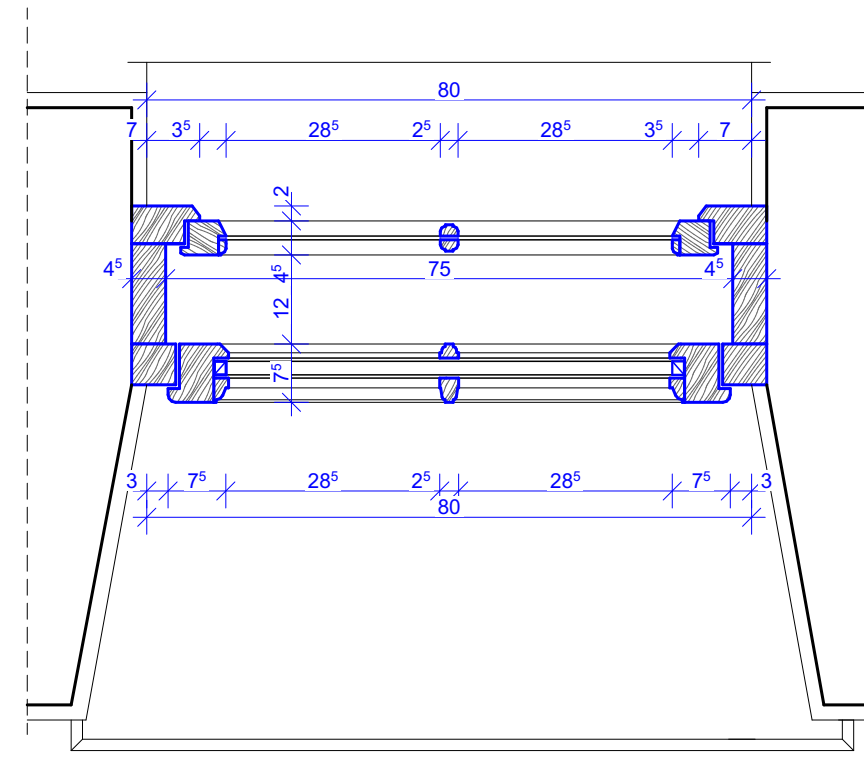

SCHEMAT - OKNO 08

"dM Studio" Pracownia Architektoniczna

Element proj.:		DETAL	specjalność:	ARCH.	data:	I. 2022 r.	skala:	1:10, 1:2
RYSUNEK:	SCHEMAT - OKNO 08						nr rys.: <	

Technical drawing of a window frame. The drawing shows a 6-pane grid (3 rows by 2 columns) within a frame. Section lines A-A and B-B are indicated with arrows and labels. Section A-A is a vertical section line passing through the center of the frame. Section B-B is a horizontal section line passing through the center of the frame. The drawing is a line drawing with blue lines on a white background.

The technical drawing consists of two views of a mechanical part:

- Front View (Top):** Shows a long rectangular component with a central slot. Key dimensions include:
 - Overall length: 135
 - Width: 8
 - Internal features: 7°, 10°, 4°, 2°
 - Slot depth: 132
 - Hole diameters: 25, 37, 9, 35, 6
- Side View (Bottom):** Shows the profile of the component. Key dimensions include:
 - Overall height: 141
 - Base thickness: 22
 - Internal features: 9, 35, 6

Technical drawing of a window frame. The drawing shows a 2x2 grid of panes. Section lines A-A and B-B are indicated. Section A-A is a vertical line passing through the center of the panes, with arrows pointing outwards. Section B-B is a horizontal line passing through the center of the panes, with arrows pointing outwards. The drawing is a line drawing with blue lines on a white background.

Technical drawing of a window frame showing dimensions and assembly details. The drawing includes a side elevation and a top-down view.

Side Elevation Dimensions:

- Overall width: 160
- Overall height: 17
- Top rail segments: 7, 3⁵, 30, 2⁵, 30, 4⁵, 5, 4⁵, 30, 2⁵, 30, 3⁵, 7
- Bottom rail segments: 3, 8, 29⁵, 2⁵, 30, 5⁵, 8⁵, 30, 2⁵, 29⁵, 8, 3
- Vertical dimensions: 4⁵, 10⁵, 7¹
- Internal width dimension: 155

Top-Down View Dimensions:

- Overall width: 160
- Overall height: 22


Assembly Details:

- The drawing shows the internal structure of the window frame, including the sash and the frame.
- Shaded areas represent the frame and sash components.
- Dimensions are given in millimeters (mm).


SCHEMAT - OKNO 09

Element proj.: DETAL		sposób: ARCH.	data: 1. 2022 r.	skala: 1:10, 1:2
RYSEUNEK:	SCHEMAT - OKNO 09			nr rys.: D.18
Objekt:	Budynek "ORANŻERII"			
Lokalizacja budowy:	Jana Pawła II 4, 21-300 Radzyń Podlaski dz. nr. geod. 1660/7, 1660/8			
Projektant:	mgr inż. arch. Przemysław Antonowicz Uprawnienia budowlane do projektowania i kierowania robotami budowlаныmi bez ograniczeń w specjalności architektkoncznej			podpis: 801/BP/94
Projektant:	mgr inż. arch. Dorota Antonowicz Uprawnienia budowlane do projektowania bez ograniczeń w specjalności architektkoncznej			upr. nr.: 98/LBOKK/2012


WIDOK WEWN.

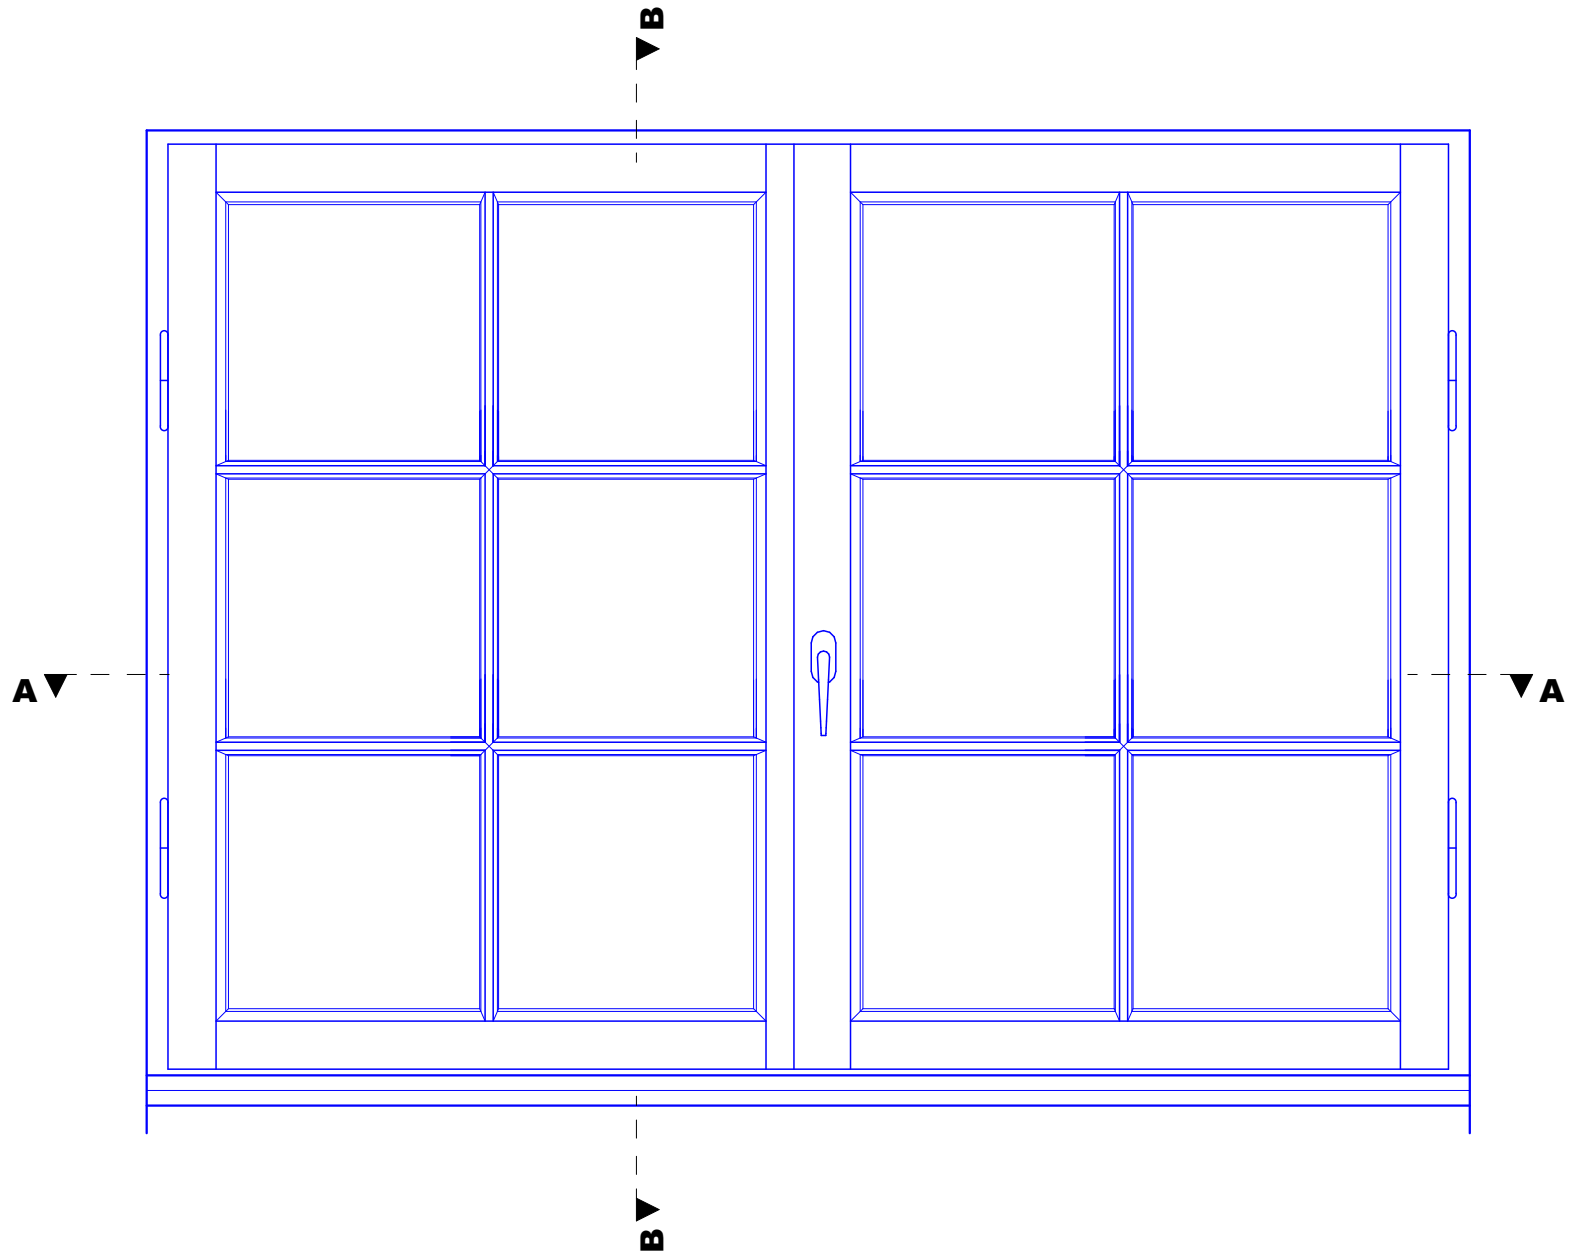

PRZEKRÓJ B-B

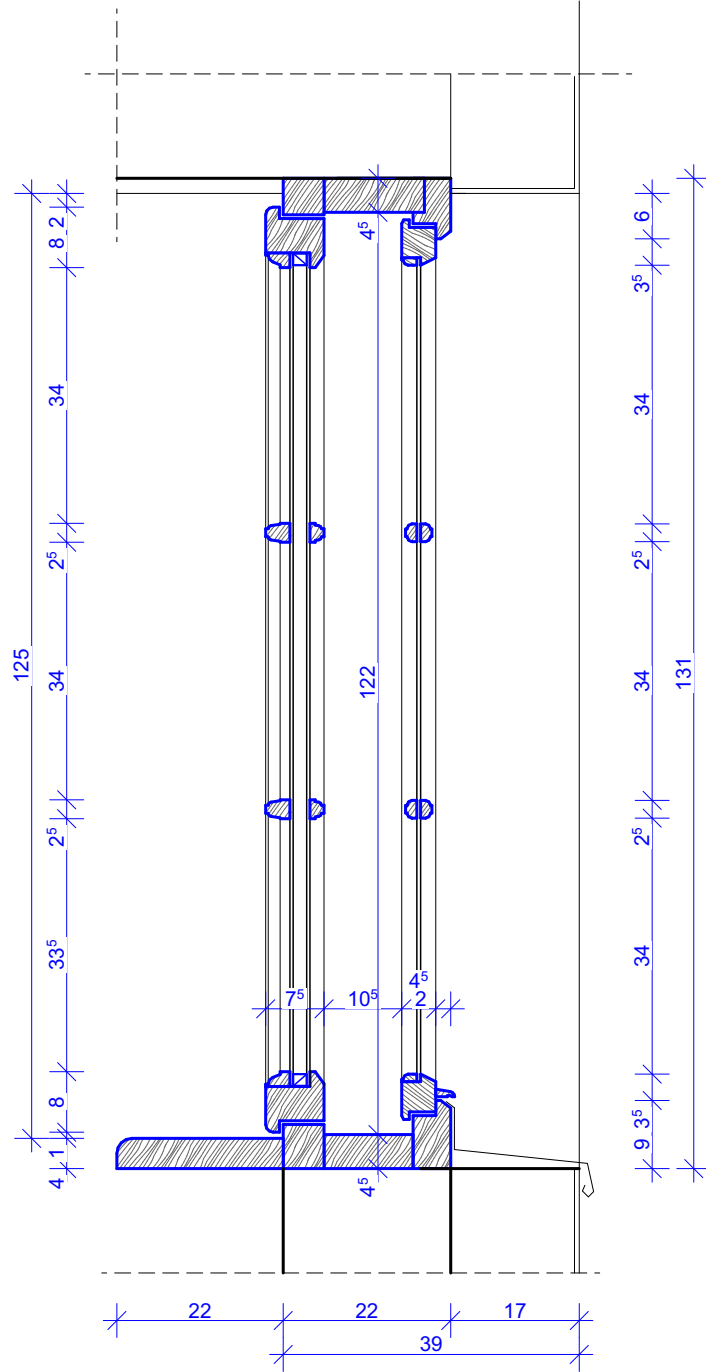


WIDOK ZEWN.

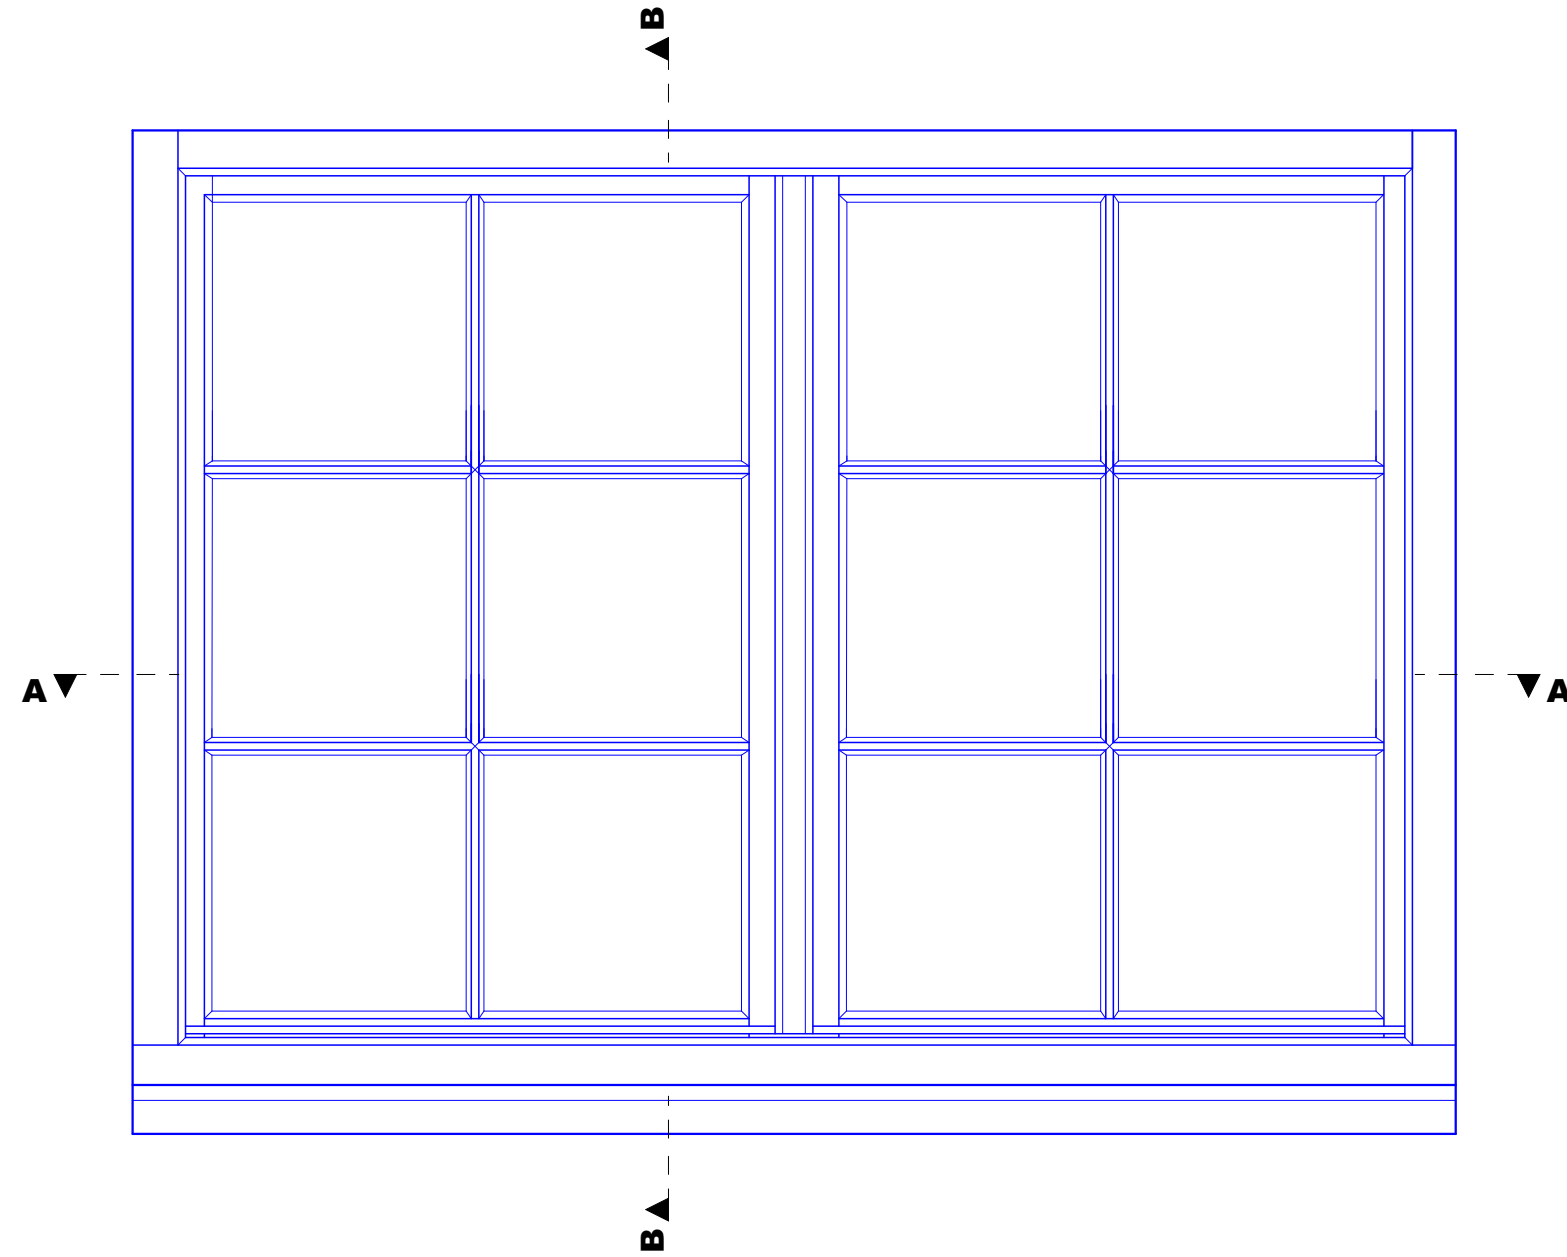


UWAGA!!
PO SKUCIU TYNKU I DEMONTAŻU
STOLARKI WYKONAĆ PONOWNIE
DOKŁADNY POMIAR POSZCZEGÓLNYCH
OTWORÓW OKIENNYCH
WSZYSTKIE WYMIARY SUGEROWANE !!

PRZEKRÓJ A-A

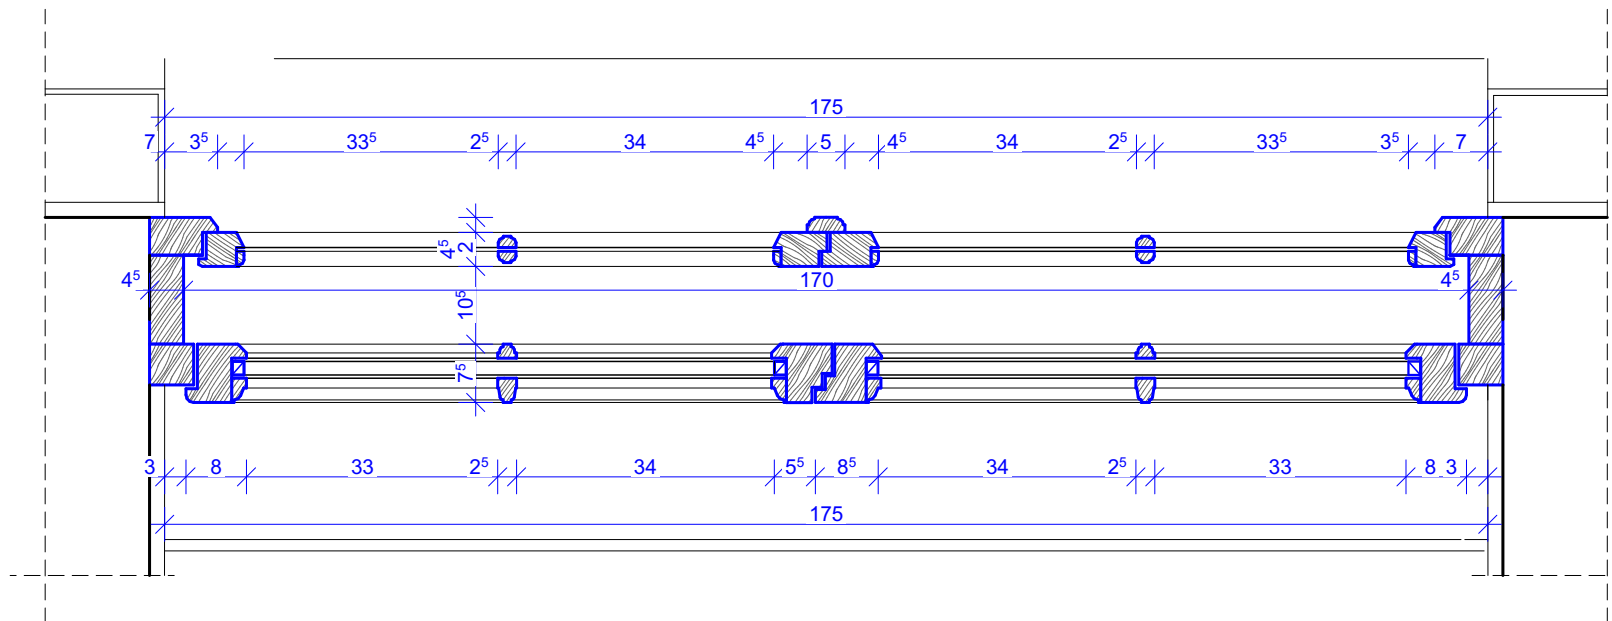

RAMA - SZCZEGÓŁ
SKALA 1:2


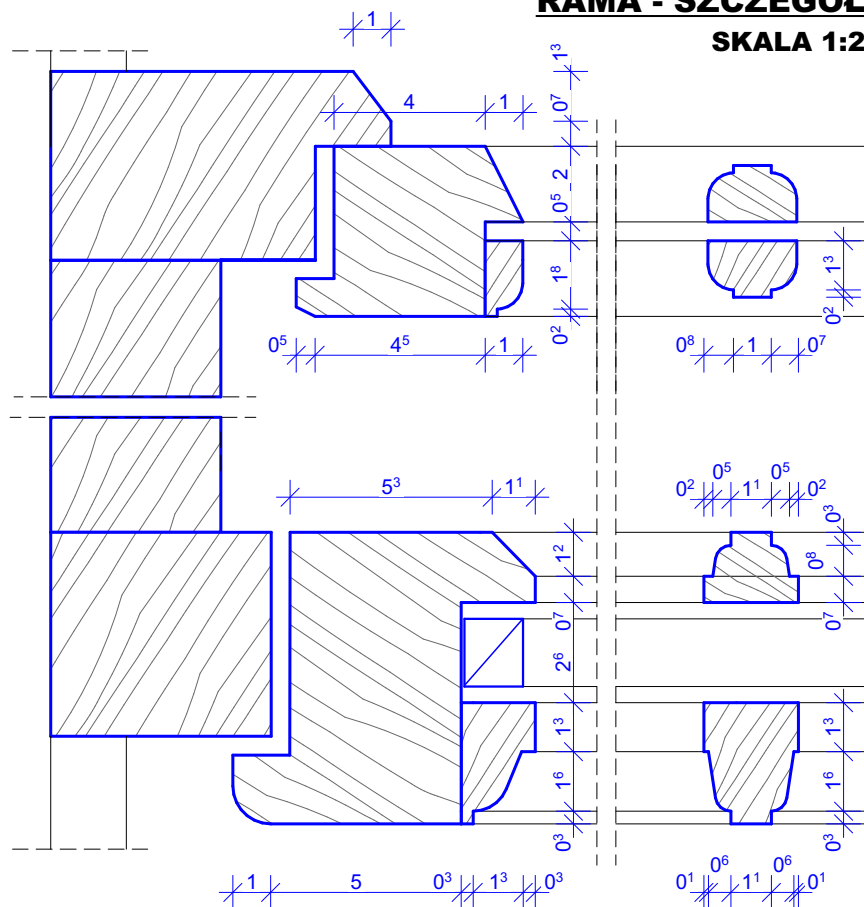


SCHEMAT - OKNO 010


"dM Studio" Pracownia Architektoniczna

Element proj.:	DETAL	specjalność:	ARCH.	data:	I. 2022 r.	skala:	1:10, 1:2
RYSUNEK:	SCHEMAT - OKNO 010						nr rys.: D.19
Obiekt:	Budynek "ORANŻERIA"						
Lokalizacja budowy:	Jana Pawła II 4, 21-300 Radzyń Podlaski dz. nr. geod. 1660/7, 1660/8						
Projektant:	mgr inż. arch. Przemysław Antonowicz Uprawnienia budowlane do projektowania i kierowania robotami budowlanymi bez ograniczeń w specjalności architektonicznej			upr. nr. 801/BP/94		podpis:	
Projektant:	mgr inż. arch. Dorota Antonowicz Uprawnienia budowlane do projektowania bez ograniczeń w specjalności architektonicznej			upr. nr. 98/LBOKK/2012			

BALUSTRADA OKNA O6 - scena

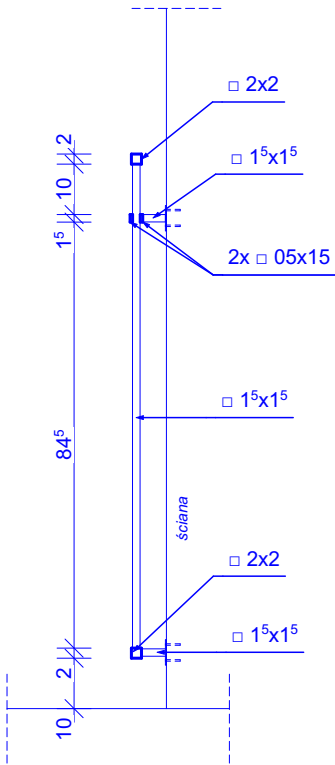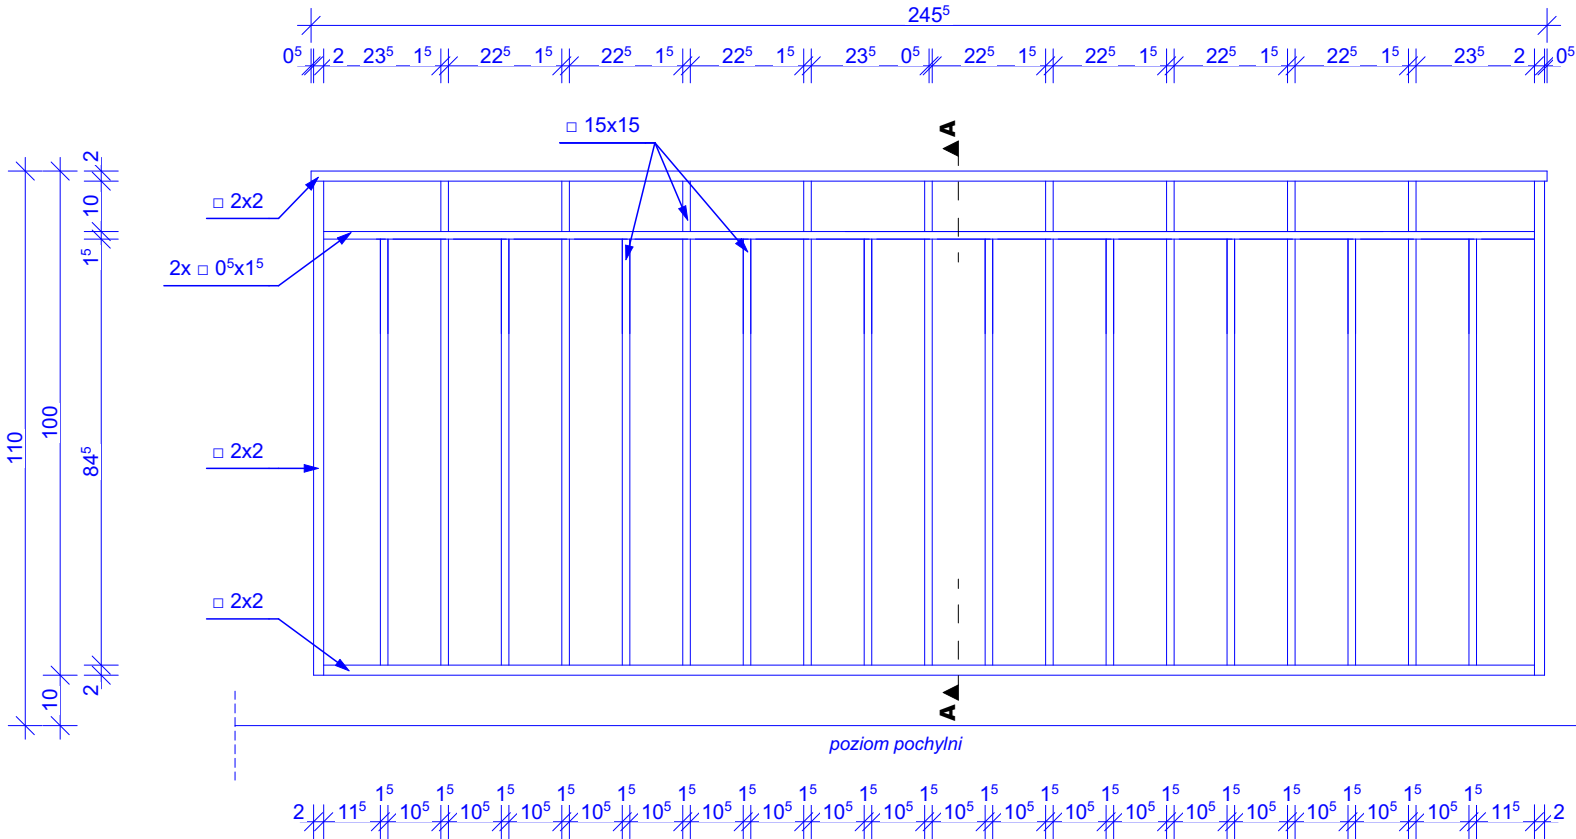

BALUSTRADA OKNA O6 - pochylnia

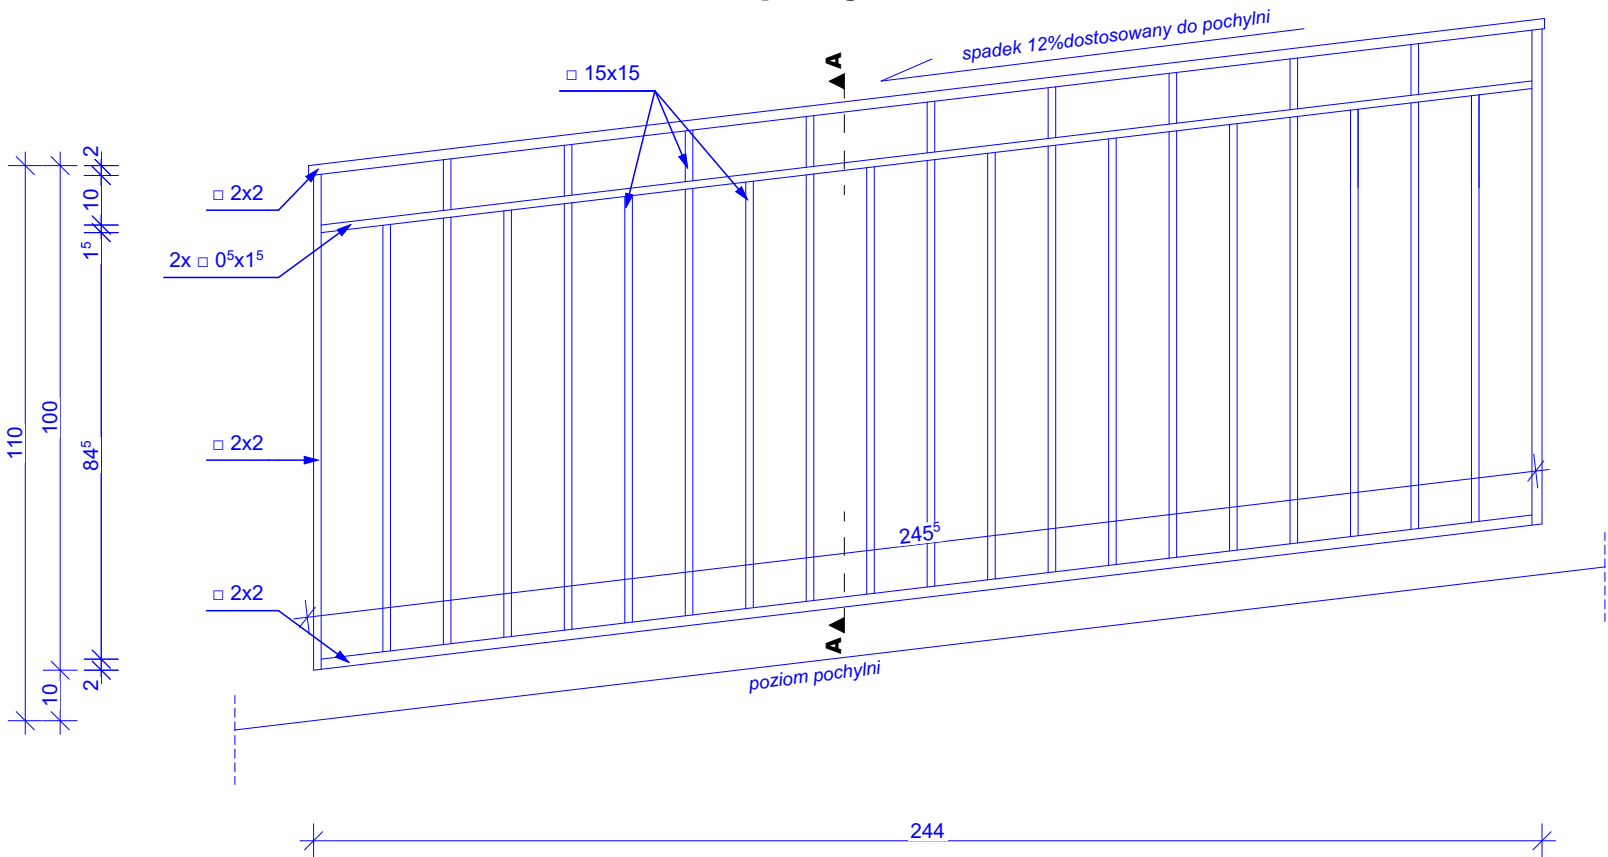

UWAGA!!

WSZYSTKIE PODANE WYMIARY ORIENTACYJNE.

GLIFY POSZCZEGÓLNYCH OTWORÓW OKIENNYCH
NIEZNACZNIE ZRÓŻNICOWANE.
RÓŻNICE WYMIARÓW WYSTĘPUJĄ W ZALEŻNOŚCI OD
UMIEJSCOWIENIA I POZIOMU.

PRZED PRZYSTĄPIENIEM DO PRAC WSZYSTKIE SUGEROWANE
WYMIARY SPRAWDZIĆ W NATURZE.

BALUSTRADA OKNA O6

"dM Studio" Pracownia Architektoniczna

Element proj.:	DETAL	specjalność:	ARCH.	data:	I. 2022 r.	skala:	1:15
RYSUNEK:	BALUSTRADA OKNA O6						nr rys.:
Obiekt:	Budynek "ORANŻERII"						D.20
Lokalizacja budowy:	Jana Pawła II 4, 21-300 Radzyń Podlaski dz. nr. geod. 1660/7, 1660/8						
Projektant:	mgr inż. arch. Przemysław Antonowicz Uprawnienia budowlane do projektowania i kierowania robotami budowlanymi bez ograniczeń w specjalności architektonicznej	upr.nr.	801/BP/94	podpis:			
Sprawdzający:	mgr inż. arch. Dorota Antonowicz Uprawnienia budowlane do projektowania bez ograniczeń w specjalności architektonicznej	upr.nr.	98/LBOKK/2012				

Technical drawing of a door with a handle and keyhole. The drawing includes section lines A-A and B-B, indicating the locations of the cross-sections.

Technical drawing of a mechanical part, showing a cross-section with dimensions and feature labels.

Dimensions:

- Top horizontal dimension: 7⁸ (total width), 1⁸ (left offset), 6 (main width).
- Right vertical dimension: 1⁵ (top offset), 10⁵ (main height), 1⁶ (bottom offset), 0⁴ (small offset), 5 (main height), 0² (small offset), 1³ (bottom offset).
- Bottom horizontal dimension: 6 (main width).

Feature Labels:

- Top horizontal edge: 0³, 1⁶, 0⁵, 2⁹, 0⁵, 1⁶, 0⁴.
- Bottom horizontal edge: 0², 1, 0³, 2⁹, 0³, 1, 0².

The drawing includes a hatched area representing a specific material or section, and a dashed line at the bottom indicating a reference plane.


PO SKUCIU TYNKU I DEMONTAŻU
STOLARKI WYKONAĆ PONOWNIE
DOKŁADNY POMIAR POSZCZEGÓLNYCH
OTWORÓW OKIENNYCH
WSZYSTKIE WYMIARY SUGEROWANE !!

[illegible]


SCHEMAT - DRZWI Dz1

"dM Studio" Pracownia Architektoniczna				
Element proj.: DETAL		specjalność: ARCH.	data: I. 2022 r.	skala: 1:20, 1:2
RYSUNEK: SCHEMAT - DRZWI Dż1		nr rys.: D.21		
Obiekt: Budynek "ORANŻERIA"				
Lokalizacja budowy:	Jana Pawła II 4, 21-300 Radzyń Podlaski dz. nr. geod. 1660/7, 1660/8			
Projektant:	mgr inż. arch. Przemysław Antonowicz Uprawnienia budowlane do projektowania i kierowania robotami budowlanymi bez ograniczeń w specjalności architektonicznej		upr.nr. 801/BP/94	podpis:
Sprawdzający:	mgr inż. arch. Dorota Antonowicz Uprawnienia budowlane do projektowania bez ograniczeń w specjalności architektonicznej		upr.nr. 98/LBOKK/2012	


WIDOK ZEWN.

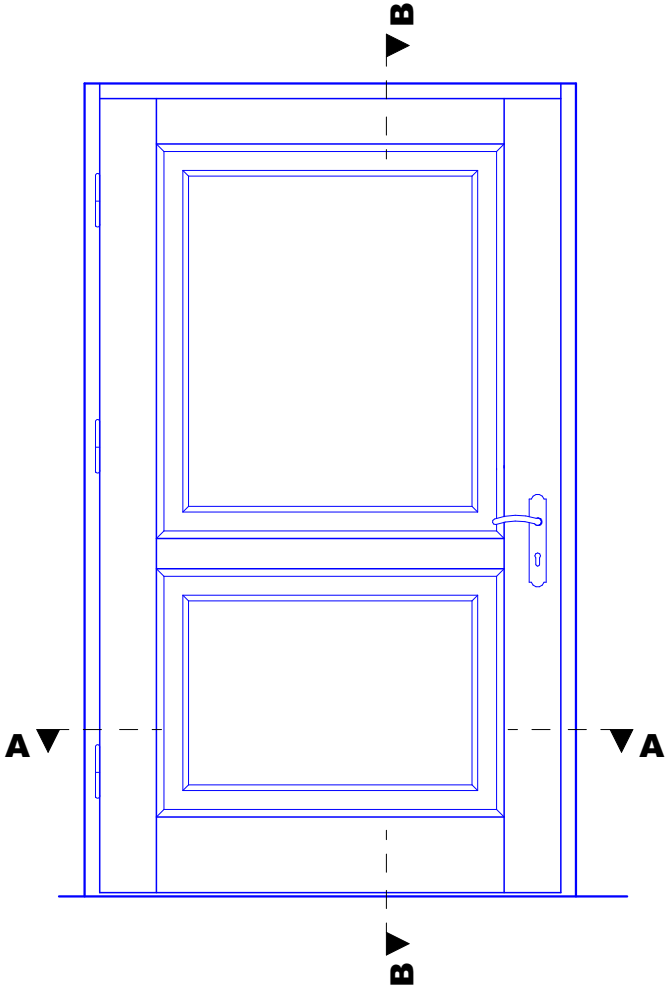

PRZEKRÓJ B-B

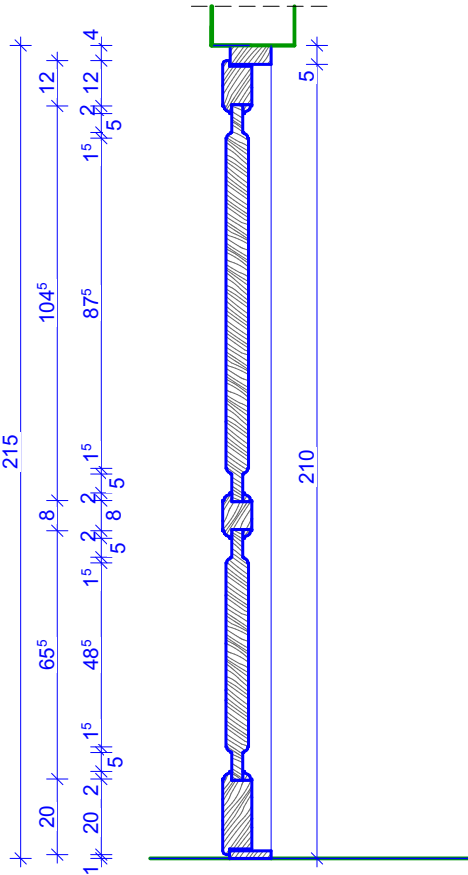

SKRZYDŁO - SZCZEGÓŁ
SKALA 1:2

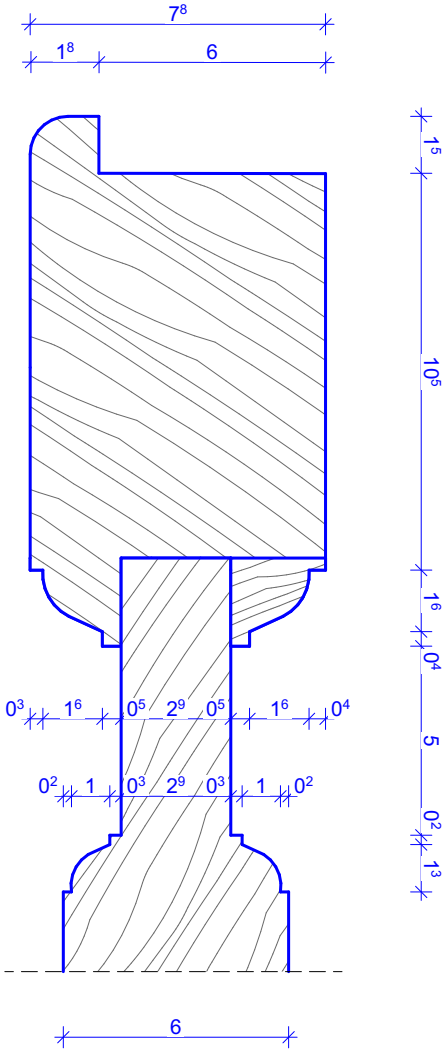


UWAGA!!

PO SKUCIU TYNKU I DEMONTAŻU
STOLARKI WYKONAĆ PONOWNIE
DOKŁADNY POMIAR POSZCZEGÓLNYCH
OTWORÓW OKIENNYCH
WSZYSTKIE WYMIARY SUGEROWANE !!

SCHEMAT - DRZWI Dz2


PRZEKRÓJ A-A

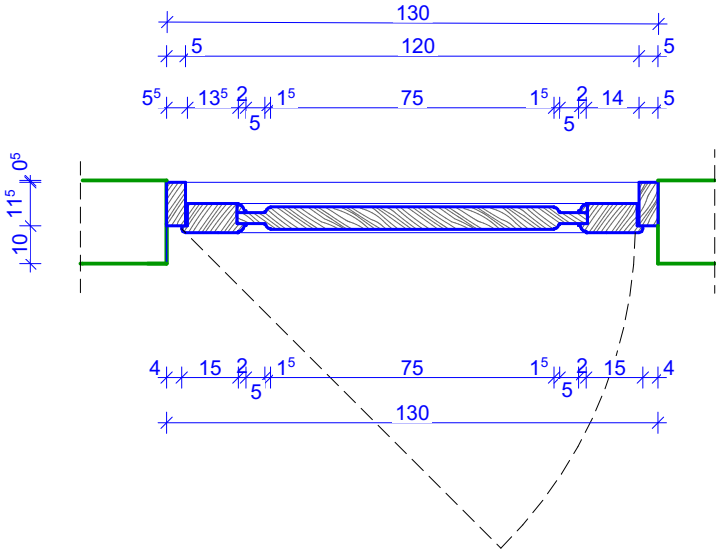


"dM Studio" Pracownia Architektoniczna

Element proj.:	DETAL	specjalność:	ARCH.	data:	I. 2022 r.	skala:	1:20, 1:2
RYSUNEK:	SCHEMAT - DRZWI Dz2						nr rys.:
Obiekt:	Budynek "ORANŻERII"						D.22
Lokalizacja budowy:	Jana Pawła II 4, 21-300 Radzyń Podlaski dz. nr. geod. 1660/7, 1660/8						
Projektant:	mgr inż. arch. Przemysław Antonowicz Uprawnienia budowlane do projektowania i kierowania robotami budowlanymi bez ograniczeń w specjalności architektonicznej	upr.nr.	801/BP/94				
Sprawdzający:	mgr inż. arch. Dorota Antonowicz Uprawnienia budowlane do projektowania bez ograniczeń w specjalności architektonicznej	upr.nr.	98/LBOKK/2012				



WIDOK ZEWN.

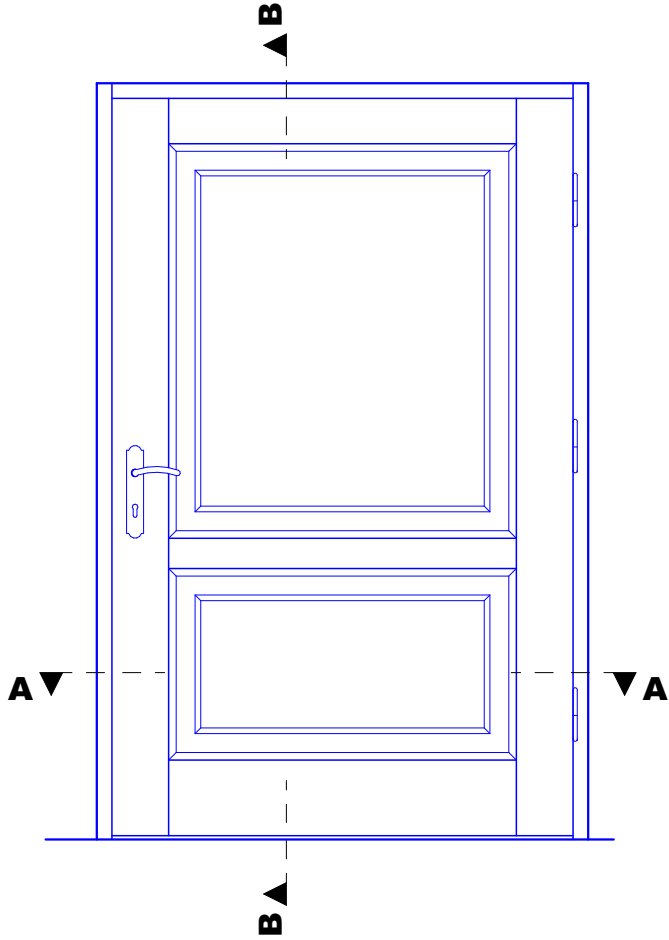

PRZEKRÓJ B-B

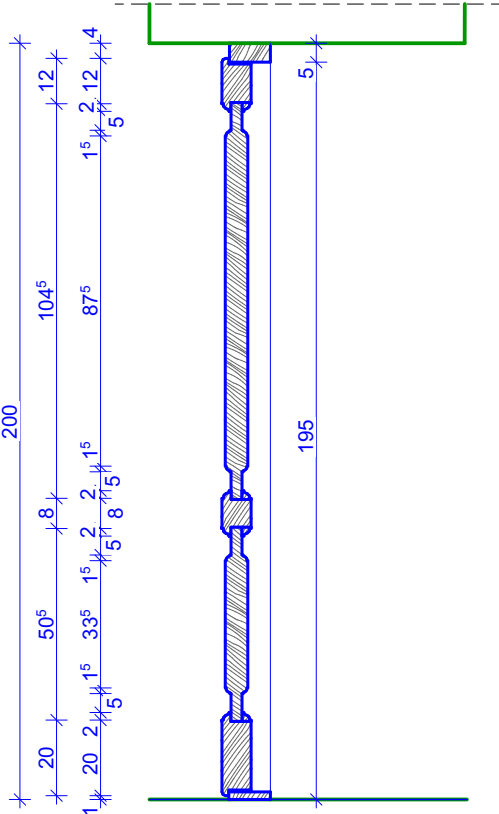

SKRZYDŁO - SZCZEGÓŁ
SKALA 1:2

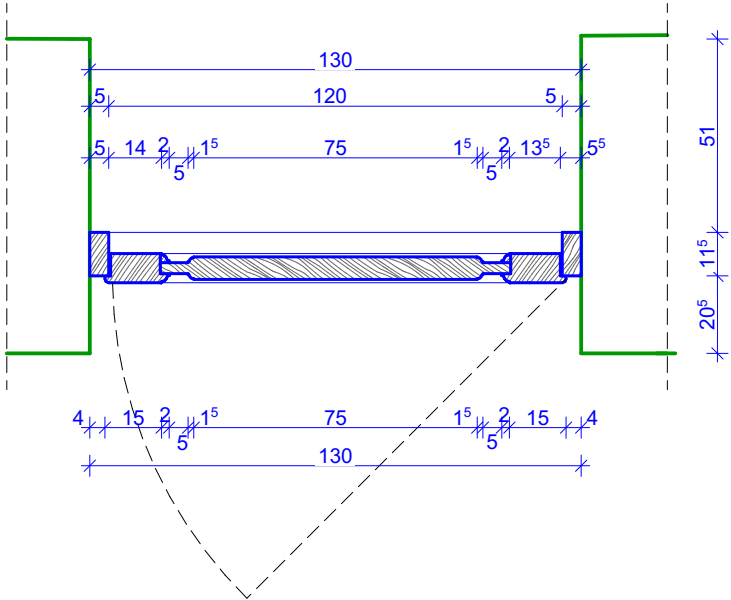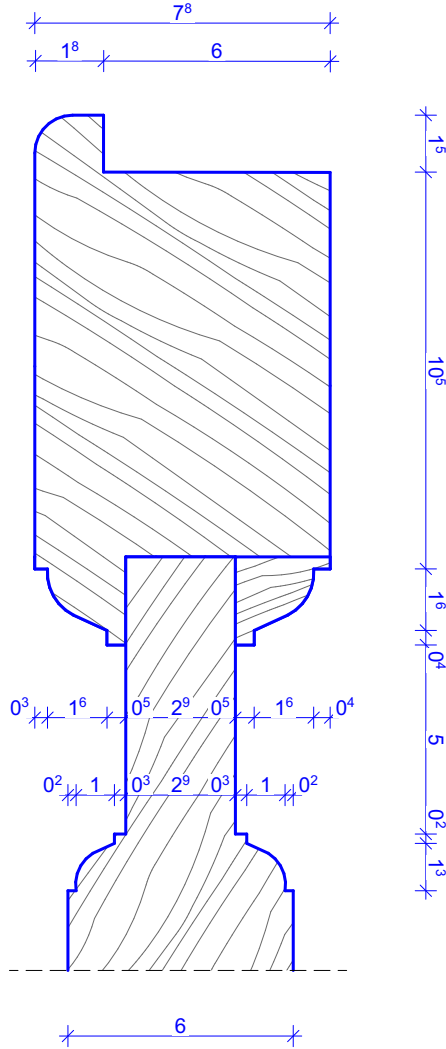

PRZEKRÓJ A-A


UWAGA!!
PO SKUCIU TYNKU I DEMONTAŻU
STOLARKI WYKONAĆ PONOWNIE
DOKŁADNY POMIAR POSZCZEGÓLNYCH
OTWORÓW OKIENNYCH
WSZYSTKIE WYMIARY SUGEROWANE !!

SCHEMAT - DRZWI Dz3

"dM Studio" Pracownia Architektoniczna

Element proj.:	DETAL	specjalność:	ARCH.	data:	I. 2022 r.	skala:	1:20, 1:2
RYSUNEK:	SCHEMAT - DRZWI Dz3						nr rys.:
Obiekt:	Budynek "ORANŻERII"						D.23
Lokalizacja budowy:	Jana Pawła II 4, 21-300 Radzyń Podlaski dz. nr. geod. 1660/7, 1660/8						
Projektant:	mgr inż. arch. Przemysław Antonowicz Uprawnienia budowlane do projektowania i kierowania robotami budowlanymi bez ograniczeń w specjalności architektonicznej	upr.nr.	801/BP/94				
Sprawdzający:	mgr inż. arch. Dorota Antonowicz Uprawnienia budowlane do projektowania bez ograniczeń w specjalności architektonicznej	upr.nr.	98/LBOKK/2012				

Technical drawing of a double window with a grid pattern. The drawing shows two vertical sections, A-A and B-B, indicated by dashed lines and arrows. Section A-A is marked with 'A' and a downward arrow on the left, and 'A' and an upward arrow on the right. Section B-B is marked with 'B' and an upward arrow on the left, and 'B' and a downward arrow on the right. The window frame is shown in blue lines, and the grid pattern is also in blue lines. The drawing is oriented vertically on the page.

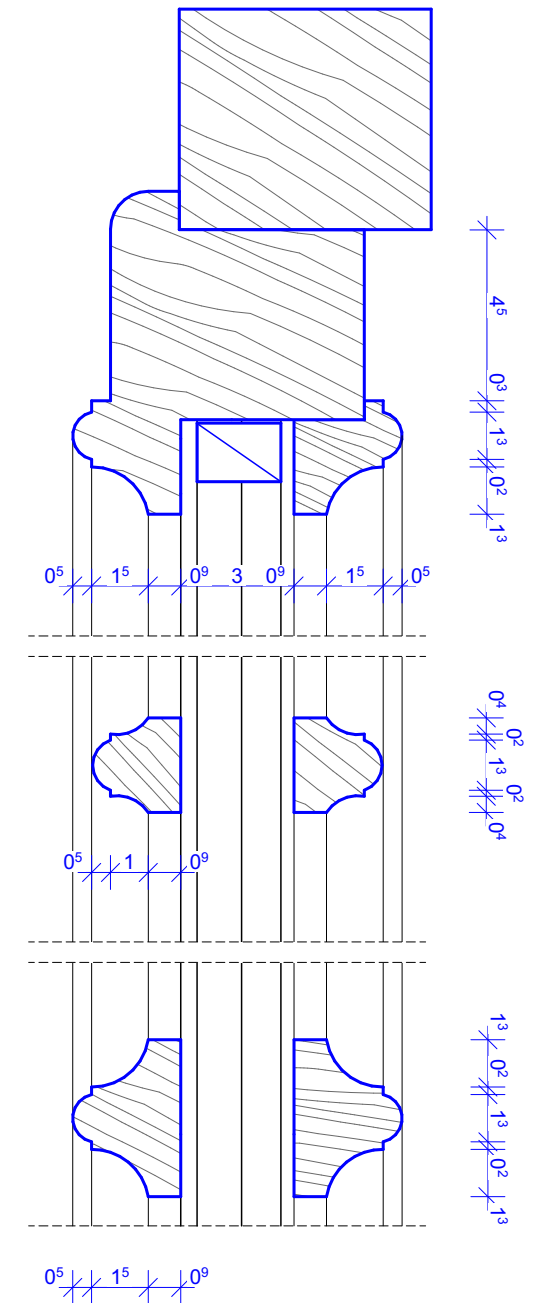[illegible]**SKALA 1:2**

The drawing consists of two parts: a side elevation of the roof truss and a detailed view of the roof structure.

Side Elevation (Top):

- Overall width: 185
- Overall height: 58
- Roof slope: 1:6 (indicated by the ratio 6/1)
- Horizontal dimensions: 71 (from eave to ridge), 175 (total width of the roof structure)
- Vertical dimensions: 19 (height of the truss structure), 115 (height of the roof structure)

Roof Structure (Bottom):


- Overall width: 189
- Overall height: 19
- Roof slope: 1:6 (indicated by the ratio 6/1)
- Horizontal dimensions: 34 (from eave to ridge), 175 (total width of the roof structure)
- Vertical dimensions: 19 (height of the truss structure), 115 (height of the roof structure)

The drawing includes various structural details such as rafters, trusses, and supports, all labeled with dimensions and ratios.

UWAGA!!
PO SKUCIU TYNKU I DEMONTAŻU
STOLARKI WYKONAĆ PONOWNIE
DOKŁADNY POMIAR POSZCZEGÓLNYCH
OTWORÓW OKIENNYCH
WSZYSTKIE WYMIARY SUGEROWANE !!

SCHEMAT - DRZWI Dz4




"dM Studio" Pracownia Architektoniczna			
Element proj.:	DETAL	specjalność: ARCH.	data: I. 2022 r.
RYSUNEK:	SCHEMAT - DRZWI D24	skala: 1:2, 1:20	
Objekt:	Budynek "ORANŻERIA"	nr rys.: D.24	
Lokalizacja budowy:	Jana Pawła II 4, 21-300 Radzyń Podlaski dz. nr. geod. 1660/7, 1660/8		
Projektant:	mgr inż. arch. Przemysław Antonowicz Uprawnienia budowlane do projektowania i kierowania robotami budowlanymi bez ograniczeń w specjalności architektonicznej	upr. nr. 801/BP/94	podpis:
Sprawdzający:	mgr inż. arch. Dorota Antonowicz Uprawnienia budowlane do projektowania bez ograniczeń w specjalności architektonicznej	upr. nr. 98/LBOKK/2012	

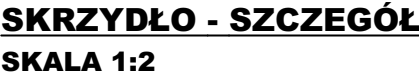


UWAGA!!
PO SKUCIU TYNKU I DEMONTAŻU
STOLARKI WYKONAĆ PONOWNIE
DOKŁADNY POMIAR POSZCZEGÓLNYCH
OTWORÓW OKIENNYCH
WSZYSTKIE WYMIARY SUGEROWANE !!



"dM Studio" Pracownia Architektoniczna			
Element proj.:	DETAIL	specjalność:	ARCH.
		data:	1. 2022 r.
		skala:	1:2, 1:20
RYSUNEK:	SCHEMAT - DRZWI Dz5		nr rys.: D.25
Objekt:	Budynek "ORANŻERIA"		
Lokalizacja budowy:	Jana Pawła II 4, 21-300 Radzyn Podlaski dz. nr. geod. 1660/7, 1660/8		
Projektant:	mgr inż. arch. Przemysław Antonowicz Uprawnienia budowlane do projektowania i kierowania robotami budowlanymi bez ograniczeń w specjalności architektonicznej	upr. nr: 801/BP/94	podpis:
Projektant:	mgr inż. arch. Dorota Antonowicz Uprawnienia budowlane do projektowania bez ograniczeń w specjalności architektonicznej	upr. nr: 98/LBOKK/2012	

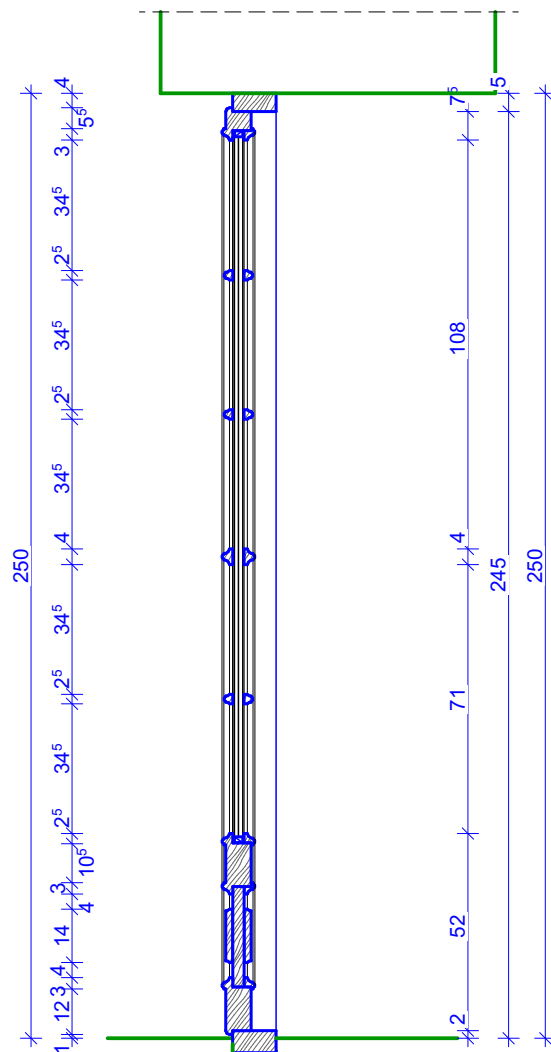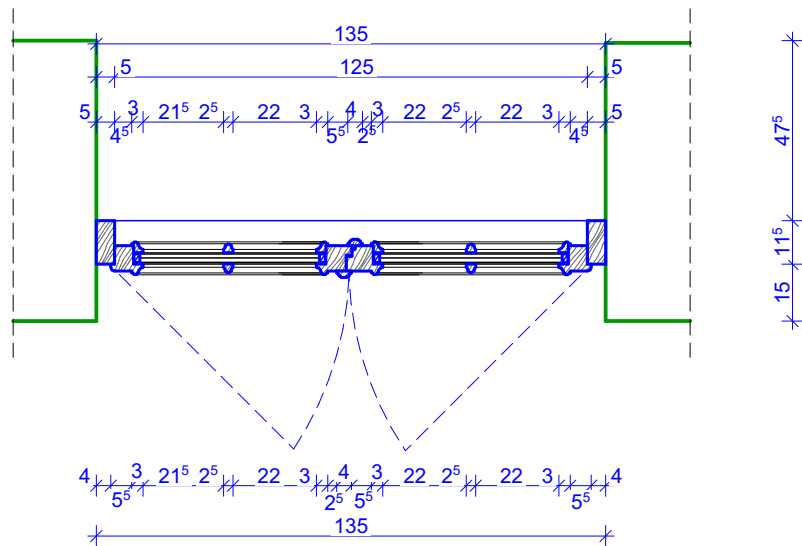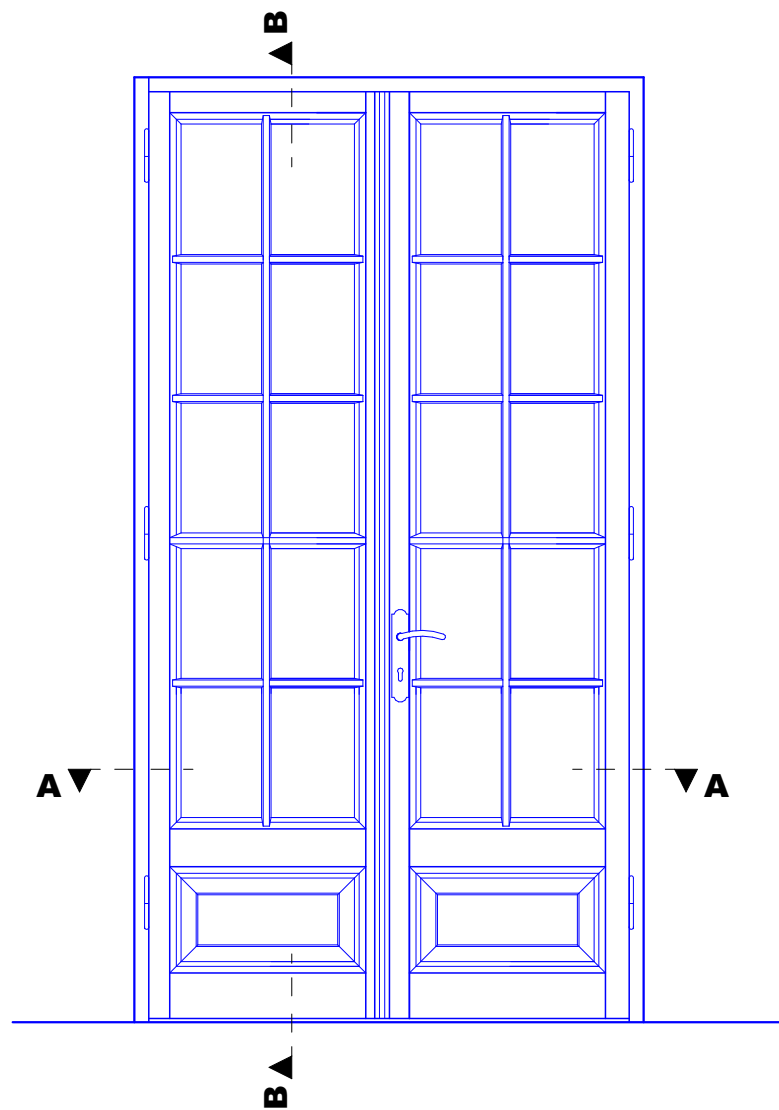

UWAGA!!
PO SKUCIU TYNKU I DEMONTAŻU
STOLARKI WYKONAĆ PONOWNIE
DOKŁADNY POMIAR POSZCZEGÓLNYCH
OTWORÓW OKIENNYCH
WSZYSTKIE WYMIARY SUGEROWANE !!


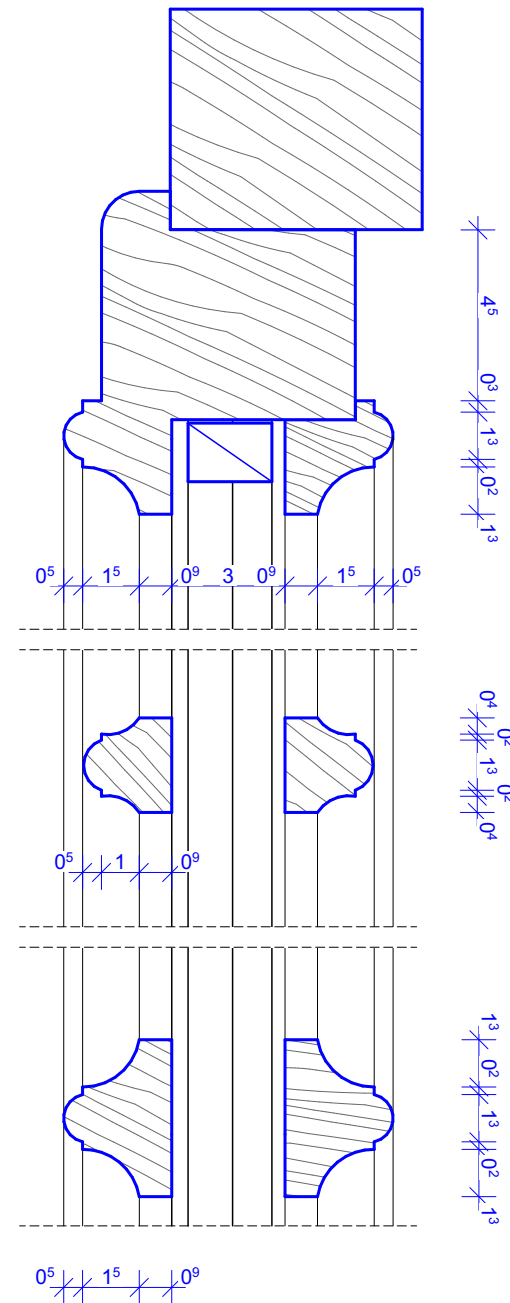


SCHEMAT - DRZWI Dz6


"dM Studio" Pracownia Architektoniczna

Element proj.:	DETAL	specjalność:	ARCH.	data:	I. 2022 r.	skala:	1:2, 1:20
RYSUNEK:	SCHEMAT - DRZWI Dz6					nr rys.:	D.26
Obiekt:	Budynek "ORANŻERII"						
Lokalizacja budowy:	Jana Pawła II 4, 21-300 Radzyń Podlaski dz. nr. geod. 1660/7, 1660/8						
Projektant:	mgr inż. arch. Przemysław Antonowicz Uprawnienia budowlane do projektowania i kierowania robotami budowlanymi bez ograniczeń w specjalności architektonicznej			upr.nr.	801/BP/94		podpis:
Sprawdzający:	mgr inż. arch. Dorota Antonowicz Uprawnienia budowlane do projektowania bez ograniczeń w specjalności architektonicznej			upr.nr.	98/LBOKK/2012		

WIDOK

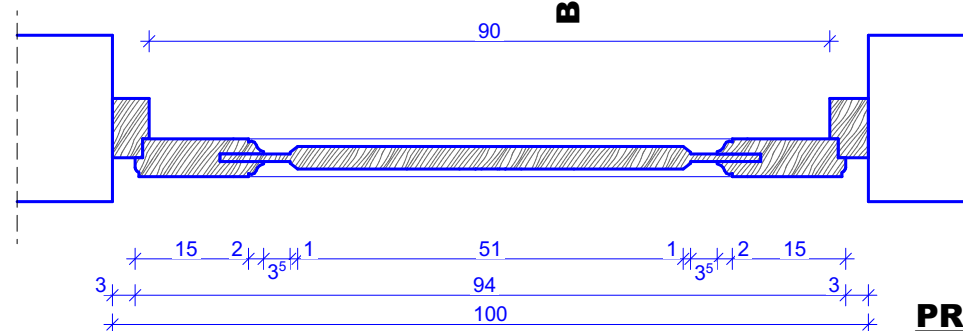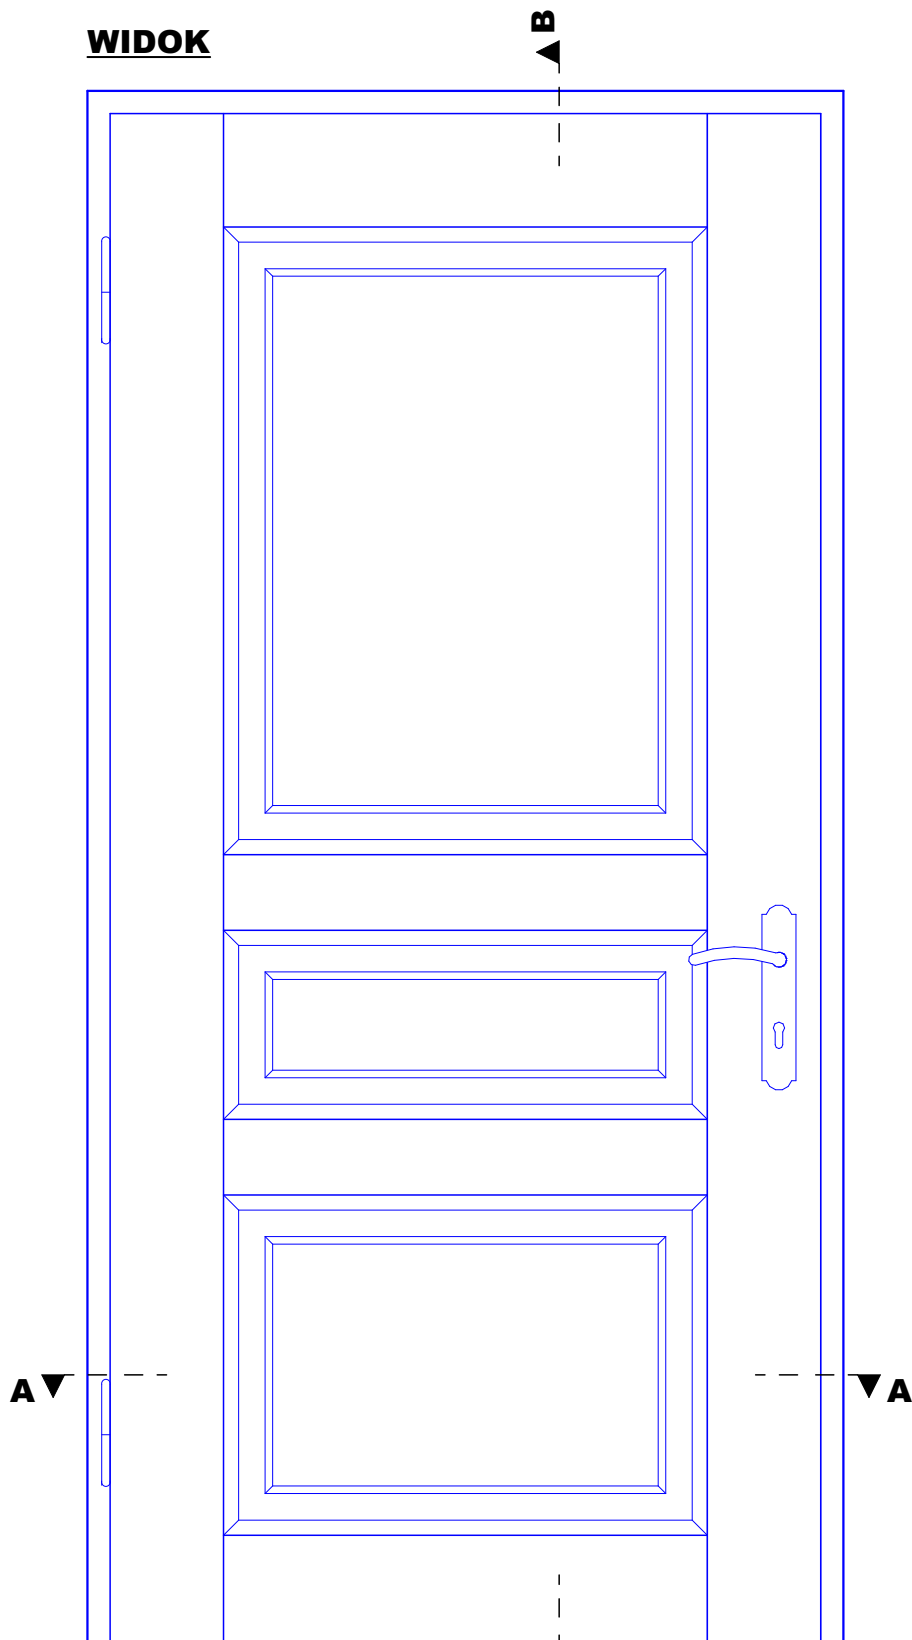


PRZEKRÓJ A-A

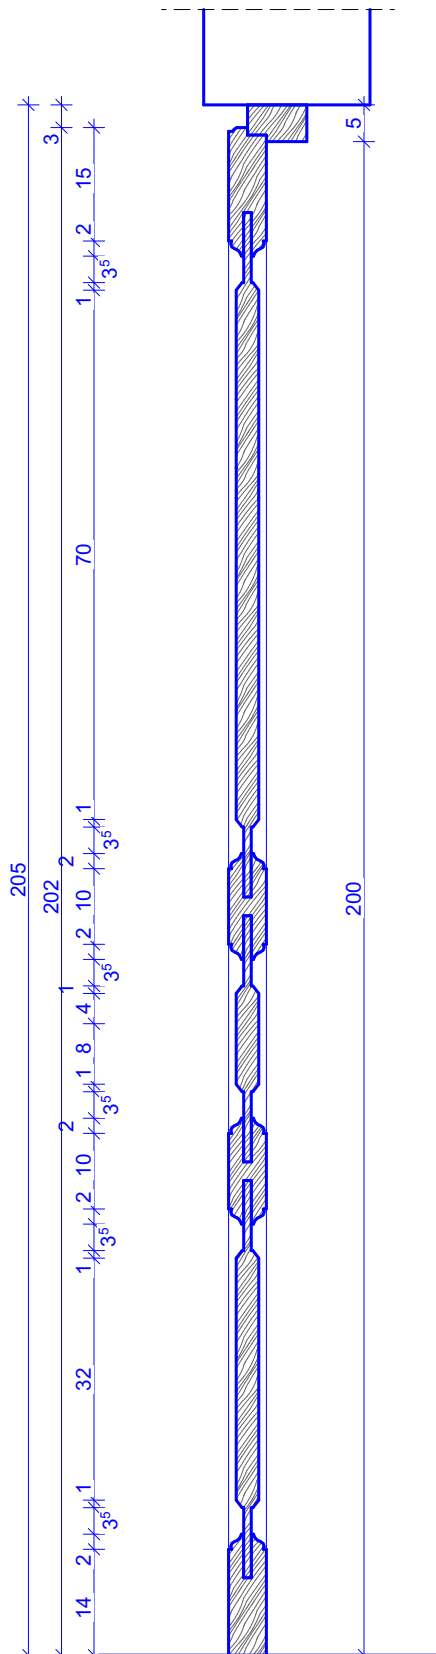

PRZEKRÓJ B-B

SKRZYDŁO - SZCZEGÓŁ
SKALA 1:2

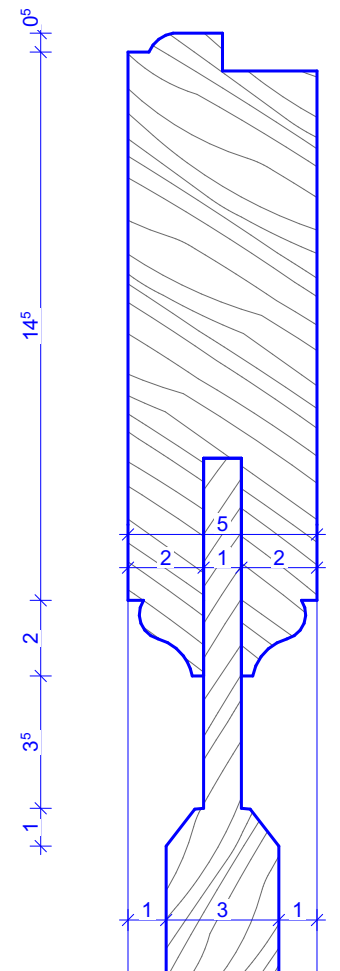

UWAGA!!

PO SKUCIU TYNKU I DEMONTAŻU
STOLARKI WYKONAĆ PONOWNIE
DOKŁADNY POMIAR POSZCZEGÓLNYCH
OTWORÓW OKIENNYCH
WSZYSTKIE WYMIARY SUGEROWANE !!
*Ostateczne wymiary stolarki i otworów
należy ustalić uwzględniając uwagi
wybranego producenta.*

Drzwi wg schematu:

ID	Dw3	Dw3
Ilość	1	7
Orientacja	P (1)	L (3), P (4)
Rozmiar Szer. x Wys.	90×205	90×200
Nominalna szerokość otworu	100	100
Nominalna wysokość otworu	210	205



Korekty wymiarów poszczególnych skrzydeł
drzwiowych dokonywać w przestrzeni płycin.

SCHEMAT DRZWI TYP 2
- Dw3


"dM Studio" Pracownia Architektoniczna

Element proj.:	DETAL	specjalność:	ARCH.	data:	1. 2022 r.	skala:	1:10, 1:2
RYSUNEK:	SCHEMAT DRZWI TYP 2 - Dw3						nr rys.:
Obiekt:	Budynek "ORANŻERII"						D.27
Lokalizacja budowy:	Jana Pawła II 4, 21-300 Radzyń Podlaski dz. nr. geod. 1660/7, 1660/8						
Projektant:	mgr inż. arch. Przemysław Antonowicz Uprawnienia budowlane do projektowania i kierowania robotami budowlanymi bez ograniczeń w specjalności architektonicznej		upr.nr. 801/BP/94		podpis:		
Sprawdzający:	mgr inż. arch. Dorota Antonowicz Uprawnienia budowlane do projektowania bez ograniczeń w specjalności architektonicznej		upr.nr. 98/LBOKK/2012				

WIDOK

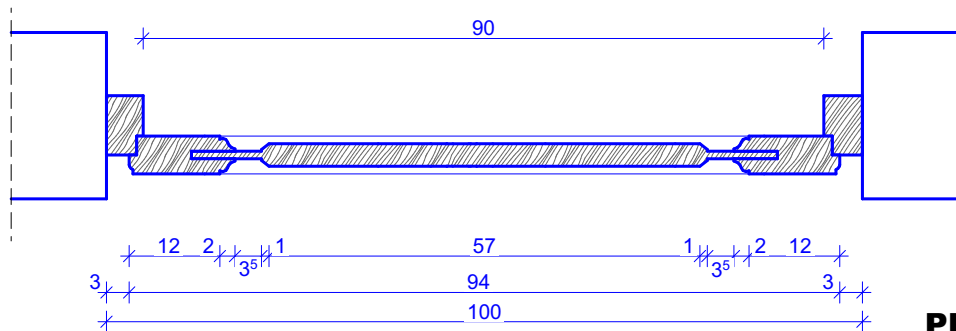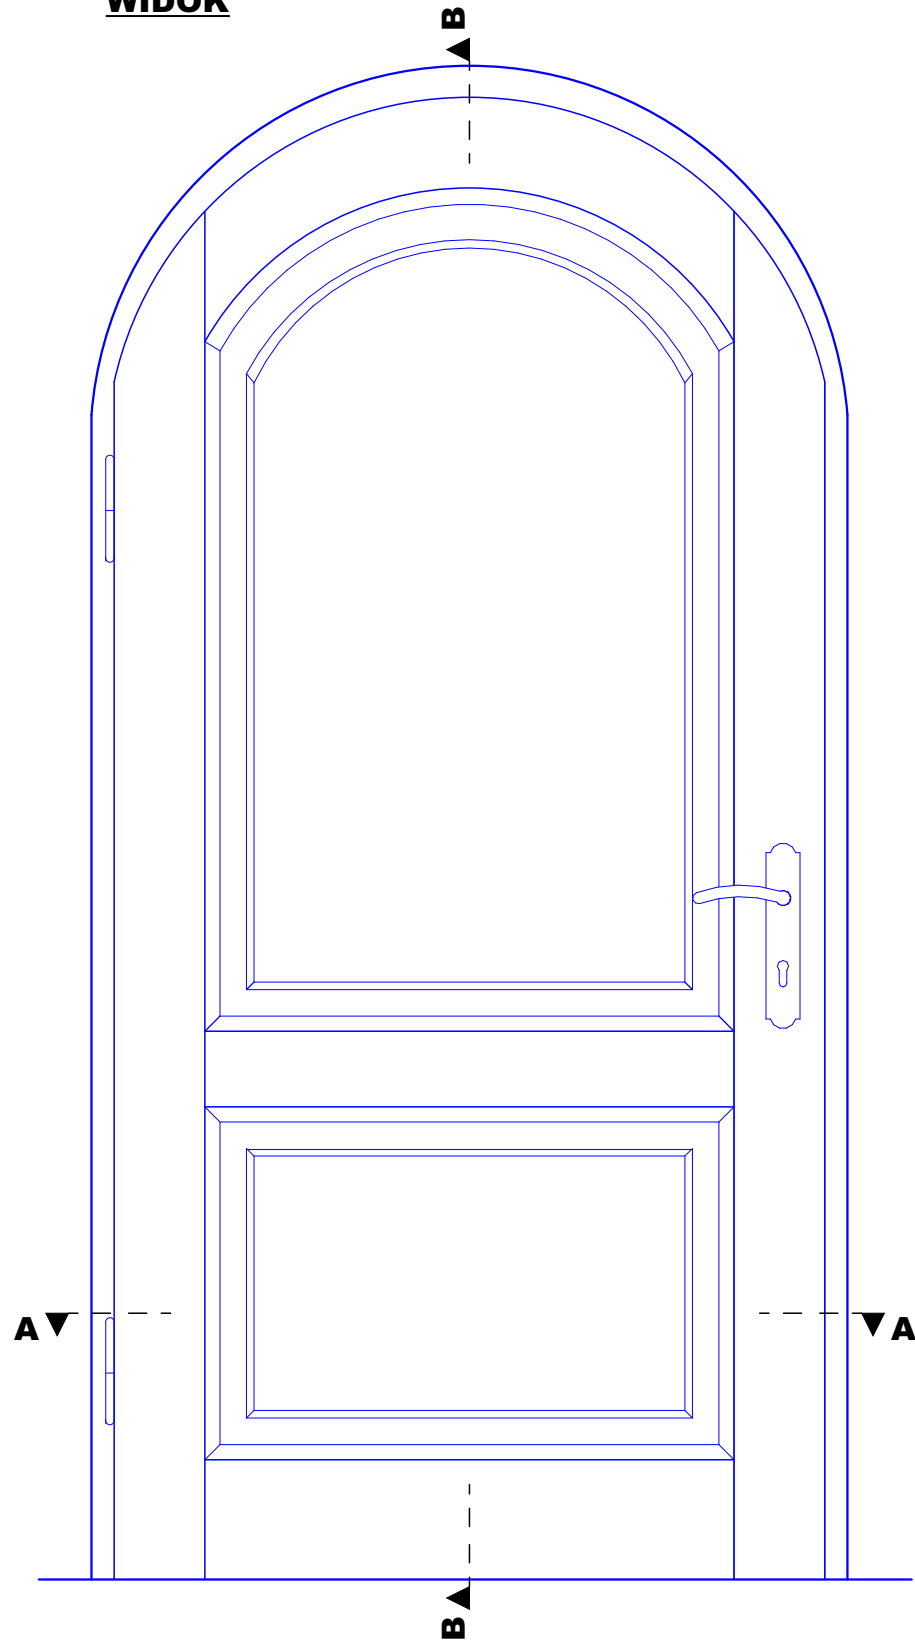


PRZEKRÓJ A-A

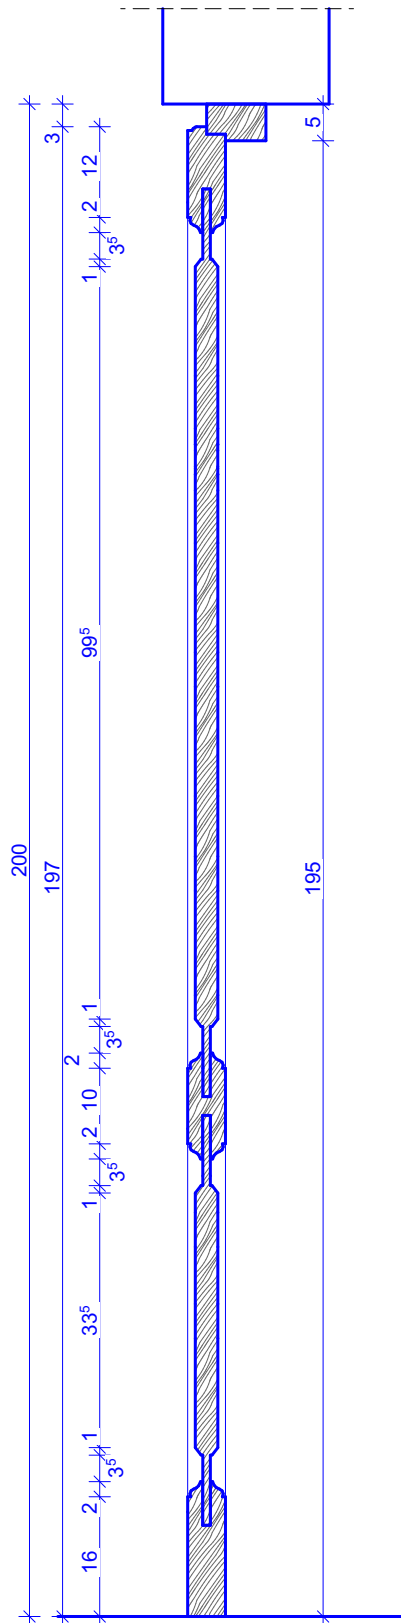

PRZEKRÓJ B-B

SKRZYDŁO - SZCZEGÓŁ
SKALA 1:2

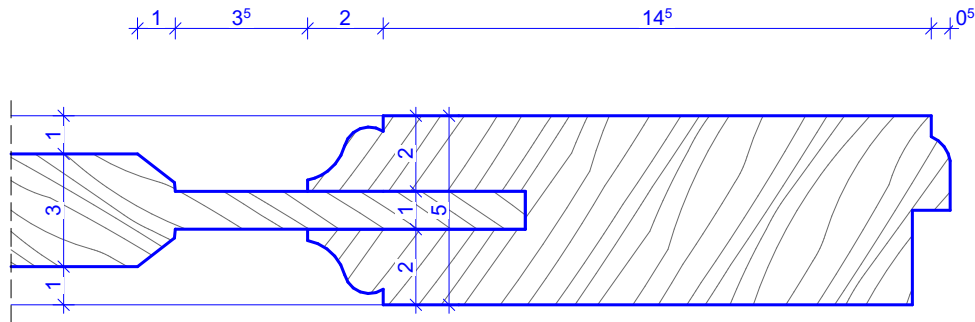

Drzwi wg schematu:

ID	Dw5	Dw5	Dw5	Dw9	Dw12
Ilość	1	3	3	2	1
Orientacja	P (1)	L (3)	L (1), P (2)	L (1), P (1)	L (1)
Rozmiar Szer. x Wys.	90×185	90×190	90×195	110×215	95×207
Nominalna szerokość otworu	100	100	100	120	110
Nominalna wysokość otworu	190	195 El 30,	200	220	214 ⁵

Korekty wymiarów poszczególnych skrzydeł drzwiowych dokonywać w przestrzeni płycin.

UWAGA!!
PO SKUCIU TYNKU I DEMONTAŻU STOLARKI WYKONAĆ
PONOWNIE DOKŁADNY POMIAR POSZCZEGÓLNYCH
OTWORÓW OKIENNYCH
WSZYSTKIE WYMIARY SUGEROWANE !!
Ostateczne wymiary stolarki i otworów należy ustalić
uwzględniając uwagi wybranego producenta.

SCHEMAT DRZWI TYP 3
- Dw5

"dM Studio" Pracownia Architektoniczna

Element proj.:	DETAL	specjalność: ARCH.	data: I. 2022 r.	skala: 1:10, 1:2
RYSUNEK:	SCHEMAT DRZWI TYP 3 - Dw5			nr rys.: D.28
Obiekt:	Budynek "ORANŻERIA"			
Lokalizacja budowy:	Jana Pawła II 4, 21-300 Radzyń Podlaski dz. nr. geod. 1660/7, 1660/8			
Projektant:	mgr inż. arch. Przemysław Antonowicz Uprawnienia budowlane do projektowania i kierowania robotami budowlanymi bez ograniczeń w specjalności architektonicznej	upr.nr. 801/BP/94	podpis:	
Sprawdzający:	mgr inż. arch. Dorota Antonowicz Uprawnienia budowlane do projektowania bez ograniczeń w specjalności architektonicznej	upr.nr. 98/LBOKK/2012		

Technical drawing of a door with dimensions A and B. The drawing shows a door with a central panel and a handle. Dimension A is indicated by a vertical line on the left side, and dimension B is indicated by a horizontal line at the top. The door is shown in a perspective view.

[illegible]

PO SKUCIU TYNKU I DEMONTAŻU
STOLARKI WYKONAĆ PONOWNIE
DOKŁADNY POMIAR POSZCZEGÓLNYCH
OTWORÓW OKIENNYCH
WSZYSTKIE WYMIARY SUGEROWANE !!
*Ostateczne wymiary stolarki i otworów należy
ustalić uwzględniając uwagi wybranego
producenta.*


ID	Dw4	Dw6	Dw7	Dw20
Ilość	2	8	3	1
Orientacja	P (2)	L (6), P (2)	L (2), P (1)	P (1)
Rozmiar Szer. x Wys.	100×200	90×200	80×200	90×200
Nominalna szerokość otworu	110	100	90	100
Nominalna wysokość otworu	205	205	205	205

EI 60,
dymosz
czelne


"dM Studio" Pracownia Architektoniczna

Element proj.:	DETAL	specjalność: ARCH.	data: I. 2022 r.	skala: 1:10, 1:2
RYSUNEK:	SCHEMAT DRZWI TYP 2 - Dw6			nr rys.:
Obiekt:	Budynek "ORANŻERII"			D.29
Lokalizacja budowy:	Jana Pawła II 4, 21-300 Radzyń Podlaski dz. nr. geod. 1660/7, 1660/8			
Projektant:	mgr inż. arch. Przemysław Antonowicz Uprawnienia budowlane do projektowania i kierowania robotami budowlanymi bez ograniczeń w specjalności architektonicznej	upr.nr. 801/BP/94	podpis:	
Sprawdzający:	mgr inż. arch. Dorota Antonowicz Uprawnienia budowlane do projektowania bez ograniczeń w specjalności architektonicznej	upr.nr. 98/LBOKK/2012		

WIDOK

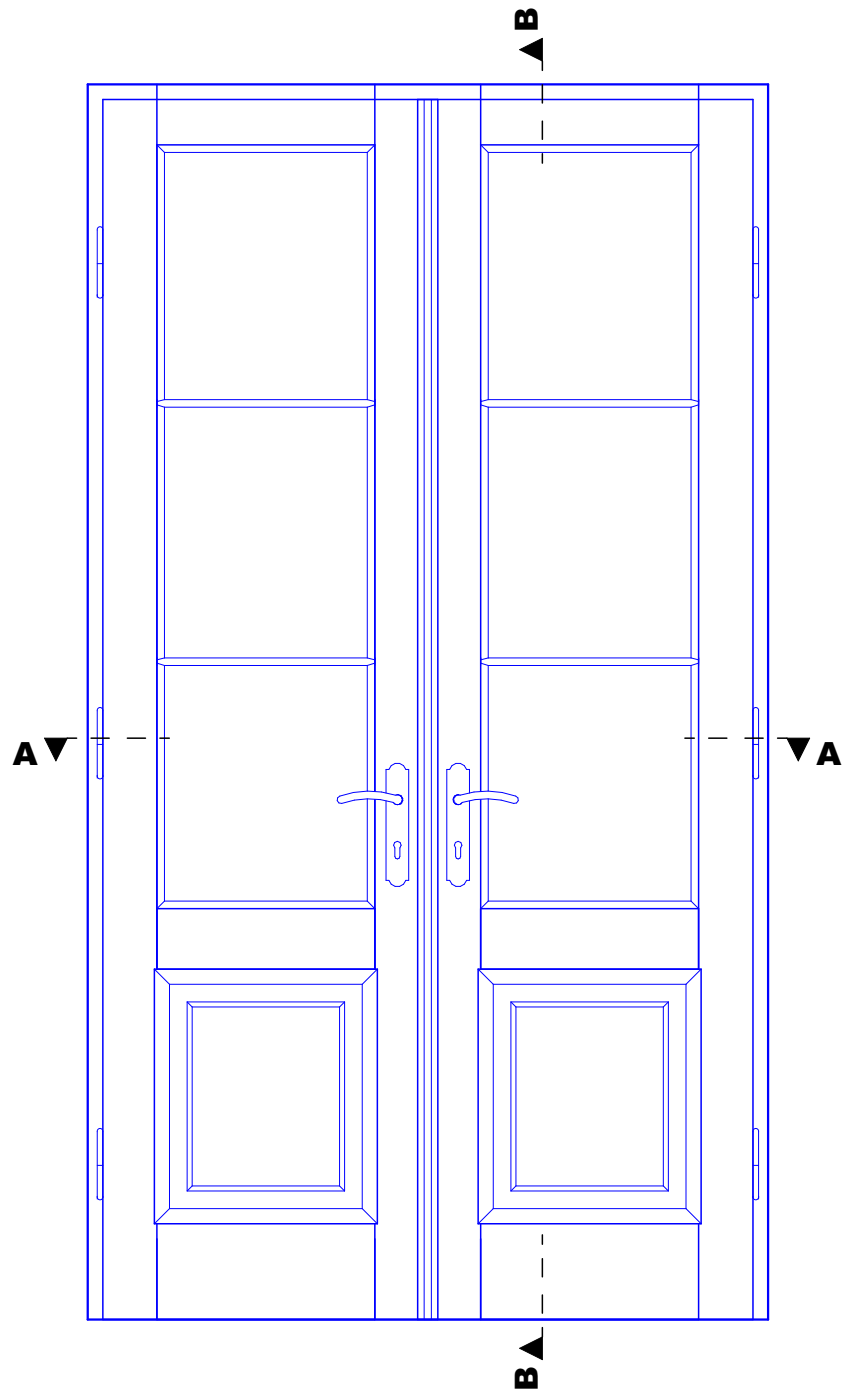


PRZEKRÓJ B-B

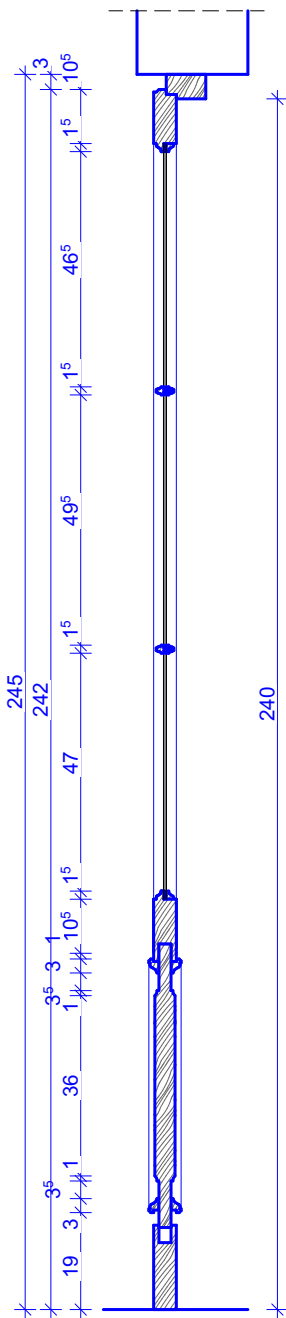

SKRZYDŁO - SZCZEGÓŁ


SKALA 1:2

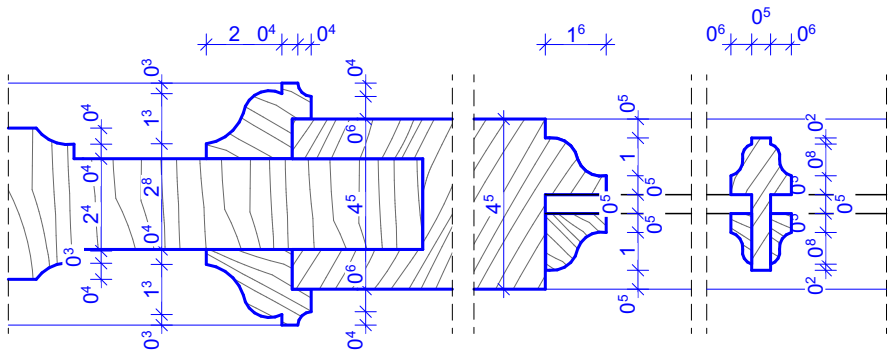

Drzwi wg schematu:

ID	Dw15	Dw16
Ilość	2	1
Orientacja	L (2)	L (1)
Rozmiar Szer. x Wys.	125×240	125×240
Nominalna szerokość otworu	135	135
Nominalna wysokość otworu	245	245

Korekty wymiarów poszczególnych skrzydeł drzwiowych dokonywać w przestrzeni płycin i/lub przeszkleń.

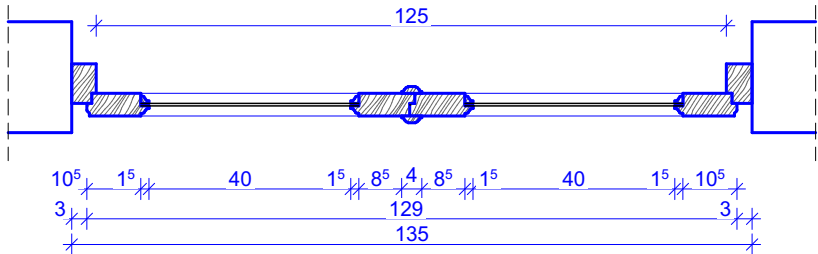

PRZEKRÓJ A-A

UWAGA!!

PO SKUCIU TYNKU I DEMONTAŻU STOLARKI WYKONAĆ PONOWNIE DOKŁADNY POMIAR POSZCZEGÓLNYCH OTWORÓW OKIENNYCH
WSZYSTKIE WYMIARY SUGEROWANE !!
Ostateczne wymiary stolarki i otworów należy ustalić uwzględniając uwagi wybranego producenta.

SCHEMAT DRZWI TYP 6
- Dw15

"dM Studio" Pracownia Architektoniczna

Element proj.:	DETAL	specjalność: ARCH.	data: I. 2022 r.	skala: 1:15, 1:2
RYSUNEK:	SCHEMAT DRZWI TYP 6 - Dw15			nr rys.: D.30
Obiekt:	Budynek "ORANŻERII"			
Lokalizacja budowy:	Jana Pawła II 4, 21-300 Radzyń Podlaski dz. nr. geod. 1660/7, 1660/8			
Projektant:	mgr inż. arch. Przemysław Antonowicz Uprawnienia budowlane do projektowania i kierowania robotami budowlanymi bez ograniczeń w specjalności architektonicznej		upr.nr. 801/BP/94	podpis:
Sprawdzający:	mgr inż. arch. Dorota Antonowicz Uprawnienia budowlane do projektowania bez ograniczeń w specjalności architektonicznej		upr.nr. 98/LBOKK/2012	

PRZYKŁADOWY WYGĄD ELEMENTÓW OKUĆ

WZÓR NR. 1



Wzór nr. 1 stosować w reprezentacyjnych pomieszczeniach parteru.

WZÓR NR. 2





Wzór nr. 2 stosować w pozostałych pomieszczeniach budynku.

DETAL - WZÓR KLAMKI

"dM Studio" Pracownia Architektoniczna


Element proj.:	DETAL	specjalność: ARCH.	data: I. 2022 r.	skala:
RYSUNEK:	DETAL - WZÓR KLAMKI	D.31		
Obiekt:	Budynek "ORANŻERII"			
Lokalizacja budowy:	Jana Pawła II 4, 21-300 Radzyń Podlaski dz. nr. geod. 1660/7, 1660/8			
Projektant:	mgr inż. arch. Przemysław Antonowicz Uprawnienia budowlane do projektowania i kierowania robotami budowlanymi bez ograniczeń w specjalności architektonicznej	upr.nr. 801/BP/94	podpis:	
Sprawdzający:	mgr inż. arch. Dorota Antonowicz Uprawnienia budowlane do projektowania bez ograniczeń w specjalności architektonicznej	upr.nr. 98/LBOKK/2012		

WIDOK

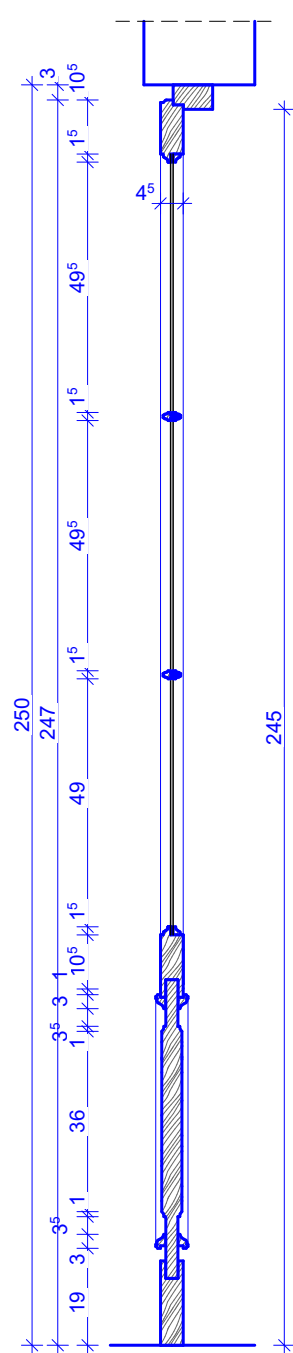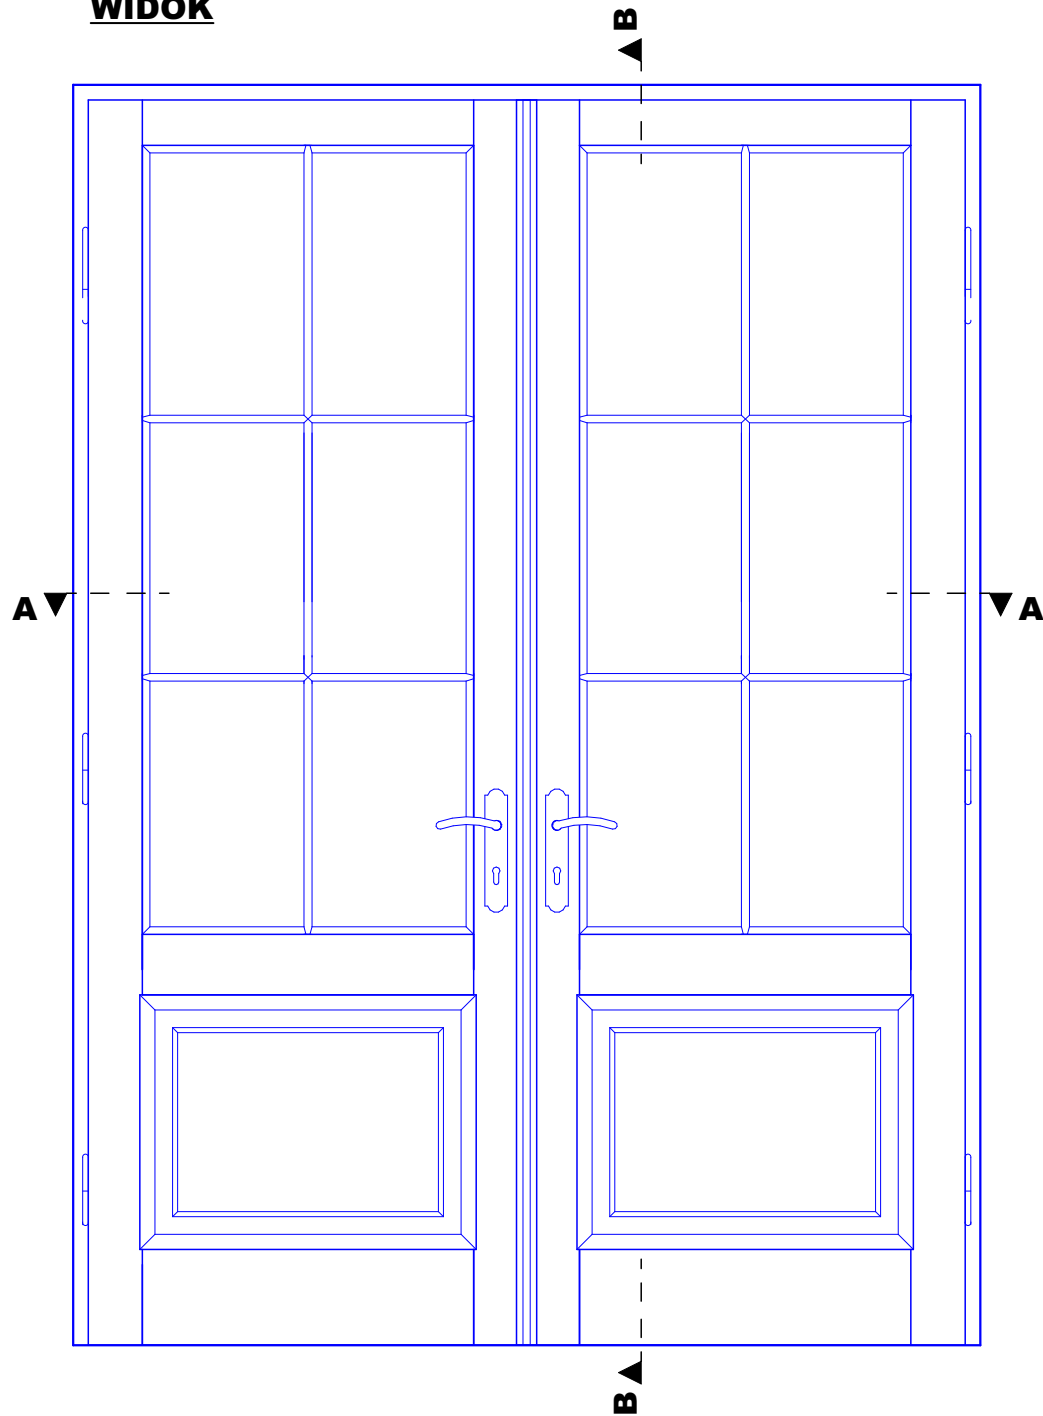

PRZEKRÓJ B-B

SKRZYDŁO - SZCZEGÓŁ
SKALA 1:2

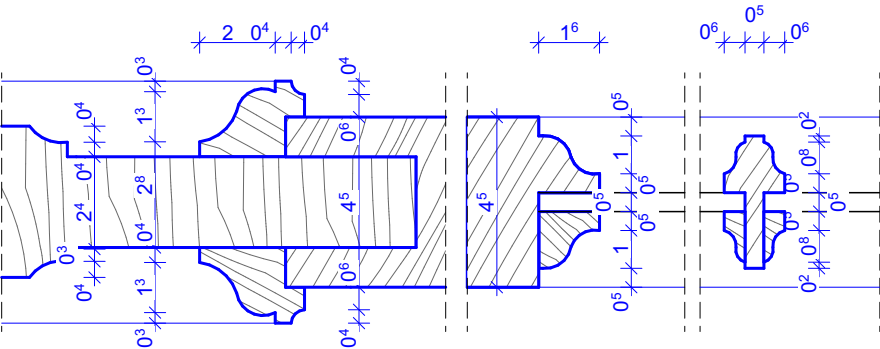

Drzwi wg schematu:

ID	Dw14	Dw17
Ilość	1	1
Orientacja	P (1)	L (1)
Rozmiar Szer. x Wys.	180×200	170×245
Nominalna szerokość otworu	190	170
Nominalna wysokość otworu	205	245

Korekty wymiarów poszczególnych skrzydeł drzwiowych dokonywać w przestrzeni płycin i/lub przeszkleń.

UWAGA!!


PO SKUCIU TYNKU I DEMONTAŻU STOLARKI WYKONAĆ PONOWNIE DOKŁADNY POMIAR POSZCZEGÓLNYCH OTWORÓW OKIENNYCH
WSZYSTKIE WYMIARY SUGEROWANE !!
Ostateczne wymiary stolarki i otworów należy ustalić uwzględniając uwagi wybranego producenta.

SCHEMAT DRZWI TYP 6
- Dw17

"dM Studio" Pracownia Architektoniczna

Element proj.:	DETAL	specjalność: ARCH.	data: I. 2022 r.	skala: 1:15, 1:2
RYSUNEK:	SCHEMAT DRZWI TYP 6 - Dw17			nr rys.: D.32
Obiekt:	Budynek "ORANŻERII"			
Lokalizacja budowy:	Jana Pawła II 4, 21-300 Radzyń Podlaski dz. nr. geod. 1660/7, 1660/8			
Projektant:	mgr inż. arch. Przemysław Antonowicz Uprawnienia budowlane do projektowania i kierowania robotami budowlanymi bez ograniczeń w specjalności architektonicznej		upr.nr. 801/BP/94	podpis:
Sprawdzający:	mgr inż. arch. Dorota Antonowicz Uprawnienia budowlane do projektowania bez ograniczeń w specjalności architektonicznej		upr.nr. 98/LBOKK/2012	

Technical drawing of a door with four panels and a handle. The drawing includes section lines A-A and B-B. The door is shown in a perspective view, with the handle on the right side. The panels are arranged in a 2x2 grid. The drawing is a line drawing with blue lines on a white background.

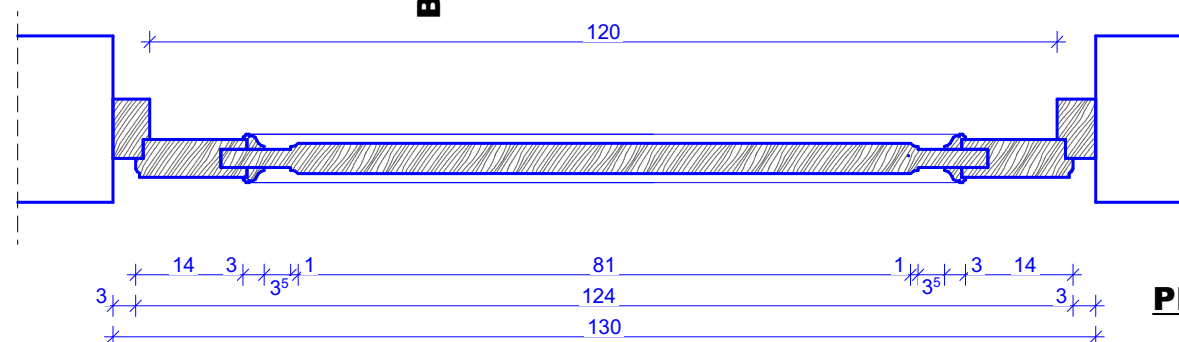

Technical drawing of a mechanical part, likely a shaft or axle, showing a cross-section with a central hole. The drawing includes the following dimensions and labels:


- Top Section:**
 - Overall length: 13^7
 - Top flange thickness: 0^5
 - Inner hole diameter: 5
 - Inner hole length: 2^4
 - Inner hole offset from center: 1^3
 - Inner hole offset from end: 0^7
 - Inner hole offset from end: 0
- Bottom Section:**
 - Overall length: 3^5
 - Bottom flange thickness: 2
 - Bottom flange offset from center: 1
 - Bottom flange offset from end: 0^8
 - Inner hole diameter: 0^8
 - Inner hole length: 2^4
 - Inner hole offset from center: 0^8

Ostateczne wymiary stolarki i otworów należy ustalić uwzględniając uwagi wybranego producenta.

Element proj.:	DETAL	specjalność: ARCH.	data: I. 2022 r.	skala: 1:10, 1:2
RYSUNEK:	SCHEMAT DRZWI TYP 2 - Dw19			nr rys.:
Obiekt:	Budynek "ORANŻERIA"			D.33
Lokalizacja budowy:	Jana Pawła II 4, 21-300 Radzyń Podlaski dz. nr. geod. 1660/7, 1660/8			
Projektant:	mgr inż. arch. Przemysław Antonowicz Upewnienia budowlane do projektowania i kierowania robotami budowlanymi bez ograniczeń w specjalności architektonicznej	upr.nr. 801/BP/94	podpis:	
Sprawdzający:	mgr inż. arch. Dorota Antonowicz Upewnienia budowlane do projektowania bez ograniczeń w specjalności architektonicznej	upr.nr. 98/LBOKK/2012		

PRZYKŁADOWY WYGĄD ELEMENTÓW OKUĆ

WZÓR NR. 1

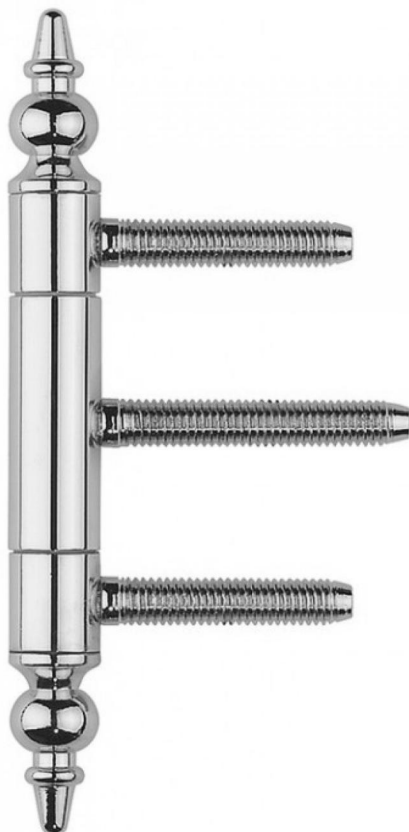

Wzór nr. 1 stosować w reprezentacyjnych pomieszczeniach parteru.

WZÓR NR. 2





Wzór nr. 2 stosować w pozostałych pomieszczeniach budynku.

DETAL - WZÓR ZAWIASÓW


"dM Studio" Pracownia Architektoniczna

Element proj.:	DETAL	specjalność: ARCH.	data: I. 2022 r.	skala:
RYSUNEK:	DETAL - WZÓR ZAWIASÓW			nr rys.:
Obiekt:	Budynek "ORANŻERII"			D.34
Lokalizacja budowy:	Jana Pawła II 4, 21-300 Radzyń Podlaski dz. nr. geod. 1660/7, 1660/8			
Projektant:	mgr inż. arch. Przemysław Antonowicz Uprawnienia budowlane do projektowania i kierowania robotami budowlanymi bez ograniczeń w specjalności architektonicznej		upr.nr. 801/BP/94	podpis:
Sprawdzający:	mgr inż. arch. Dorota Antonowicz Uprawnienia budowlane do projektowania bez ograniczeń w specjalności architektonicznej		upr.nr. 98/LBOKK/2012	

WIDOK

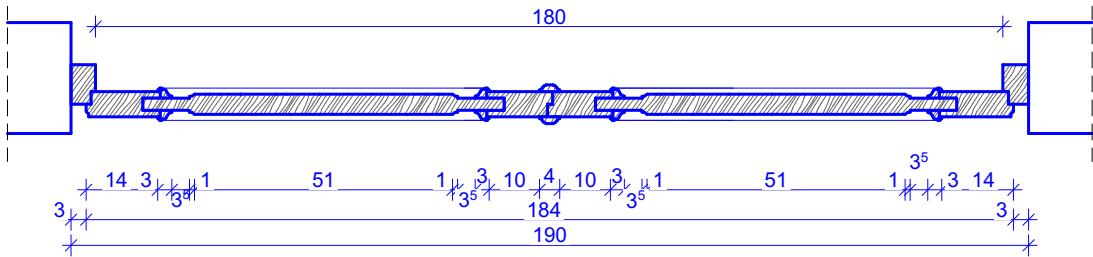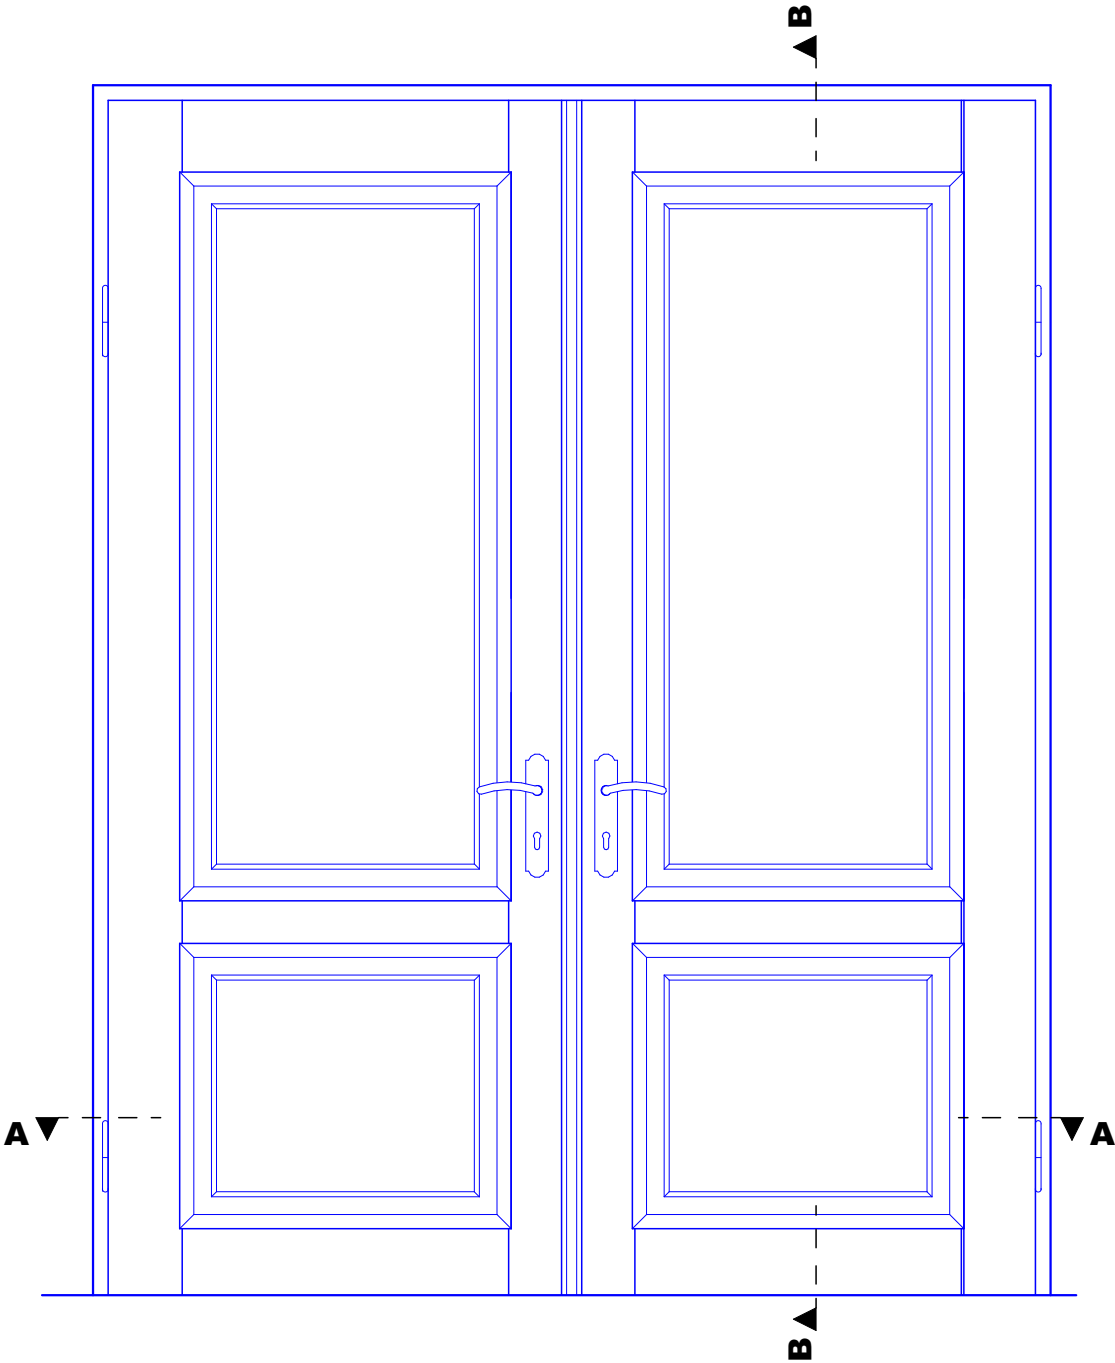


PRZEKRÓJ A-A

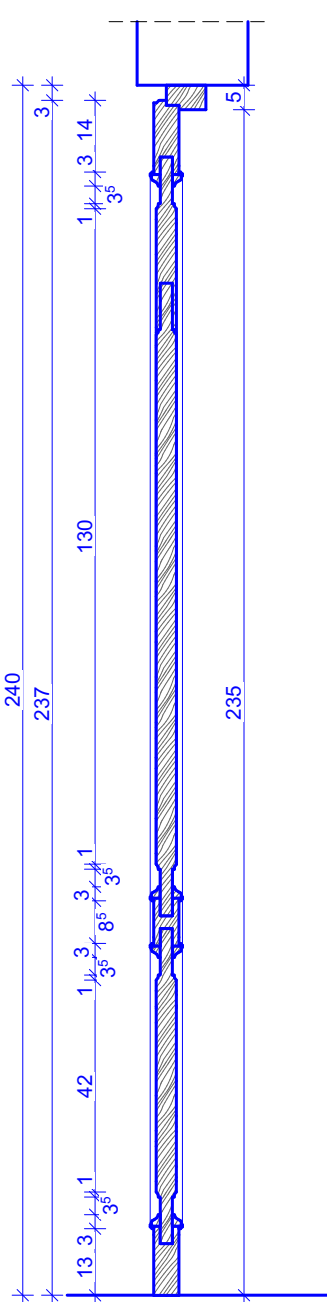

PRZEKRÓJ B-B

SKRZYDŁO - SZCZEGÓŁ
SKALA 1:2

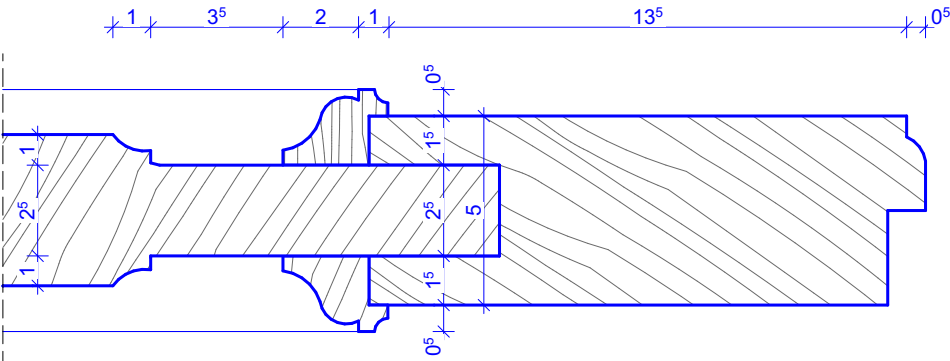

Drzwi wg schematu:

ID	Dw18	Dw21
Ilość	1	1
Orientacja	P (1)	L (1)
Rozmiar Szer. x Wys.	160×240	180×235
Nominalna szerokość otworu	170	190
Nominalna wysokość otworu	245	240




Korekty wymiarów poszczególnych skrzydeł
drzwiowych dokonywać w przestrzeni płycin.

SCHEMAT DRZWI TYP4
- Dw21


"dM Studio" Pracownia Architektoniczna

Element proj.:	DETAL	specjalność: ARCH.	data: I. 2022 r.	skala: 1:2, 1:15
RYSUNEK:	SCHEMAT DRZWI TYP4 - Dw21	nr rys.: D.35		
Obiekt:	Budynek "ORANŻERII"			
Lokalizacja budowy:	Jana Pawła II 4, 21-300 Radzyń Podlaski dz. nr. geod. 1660/7, 1660/8	podpis:		
Projektant:	mgr inż. arch. Przemysław Antonowicz Uprawnienia budowlane do projektowania i kierowania robotami budowlanymi bez ograniczeń w specjalności architektonicznej			
Sprawdzający:	mgr inż. arch. Dorota Antonowicz Uprawnienia budowlane do projektowania bez ograniczeń w specjalności architektonicznej	upr.nr.: 98/LBOKK/2012		

UWAGA!!
PO SKUCIU TYNKU I DEMONTAŻU STOLARKI
WYKONAĆ PONOWNIE DOKŁADNY POMIAR
POSZCZEGÓLNYCH OTWORÓW OKIENNYCH
WSZYSTKIE WYMIARY SUGEROWANE !!
Ostateczne wymiary stolarki i otworów należy ustalić
uwzględniając uwagi wybranego producenta.

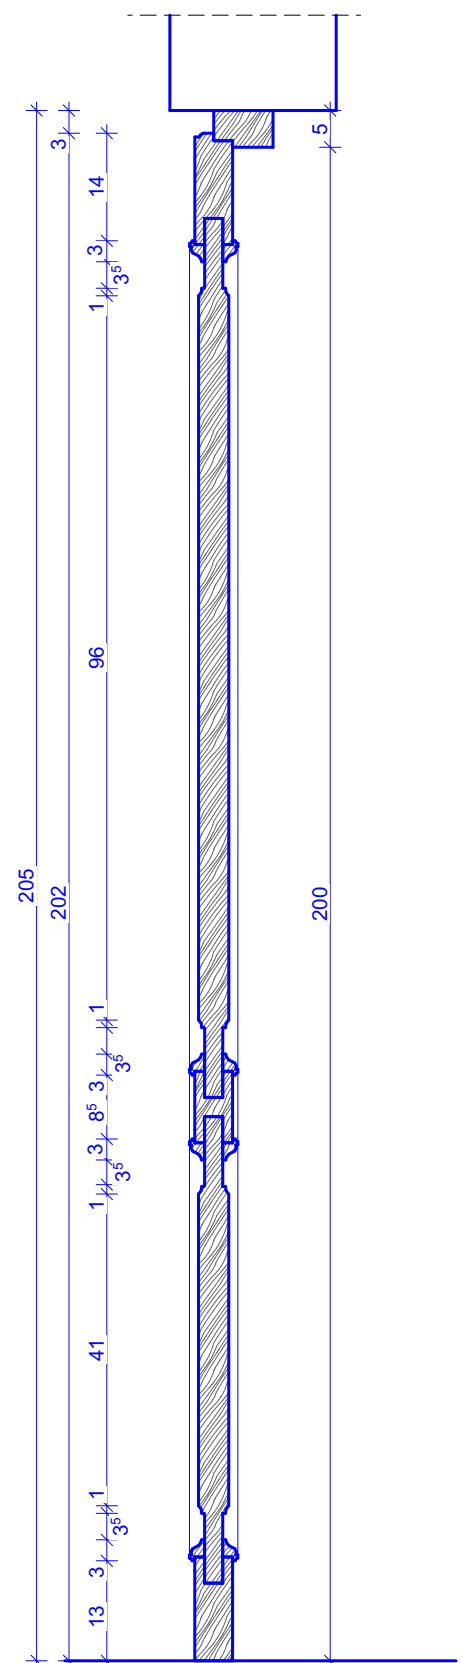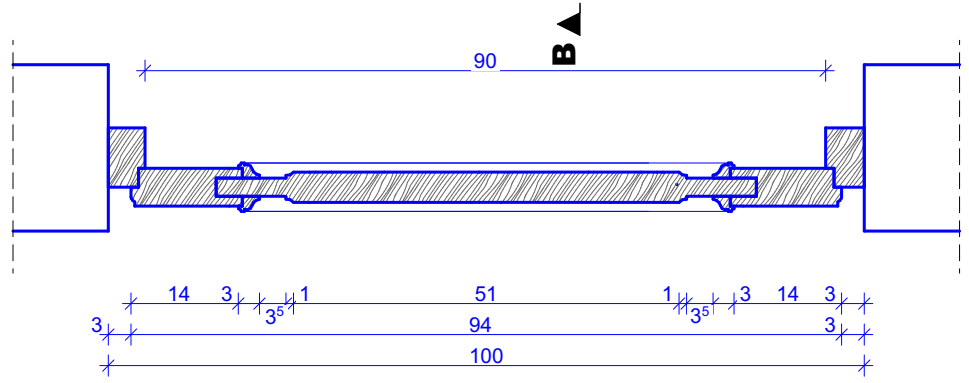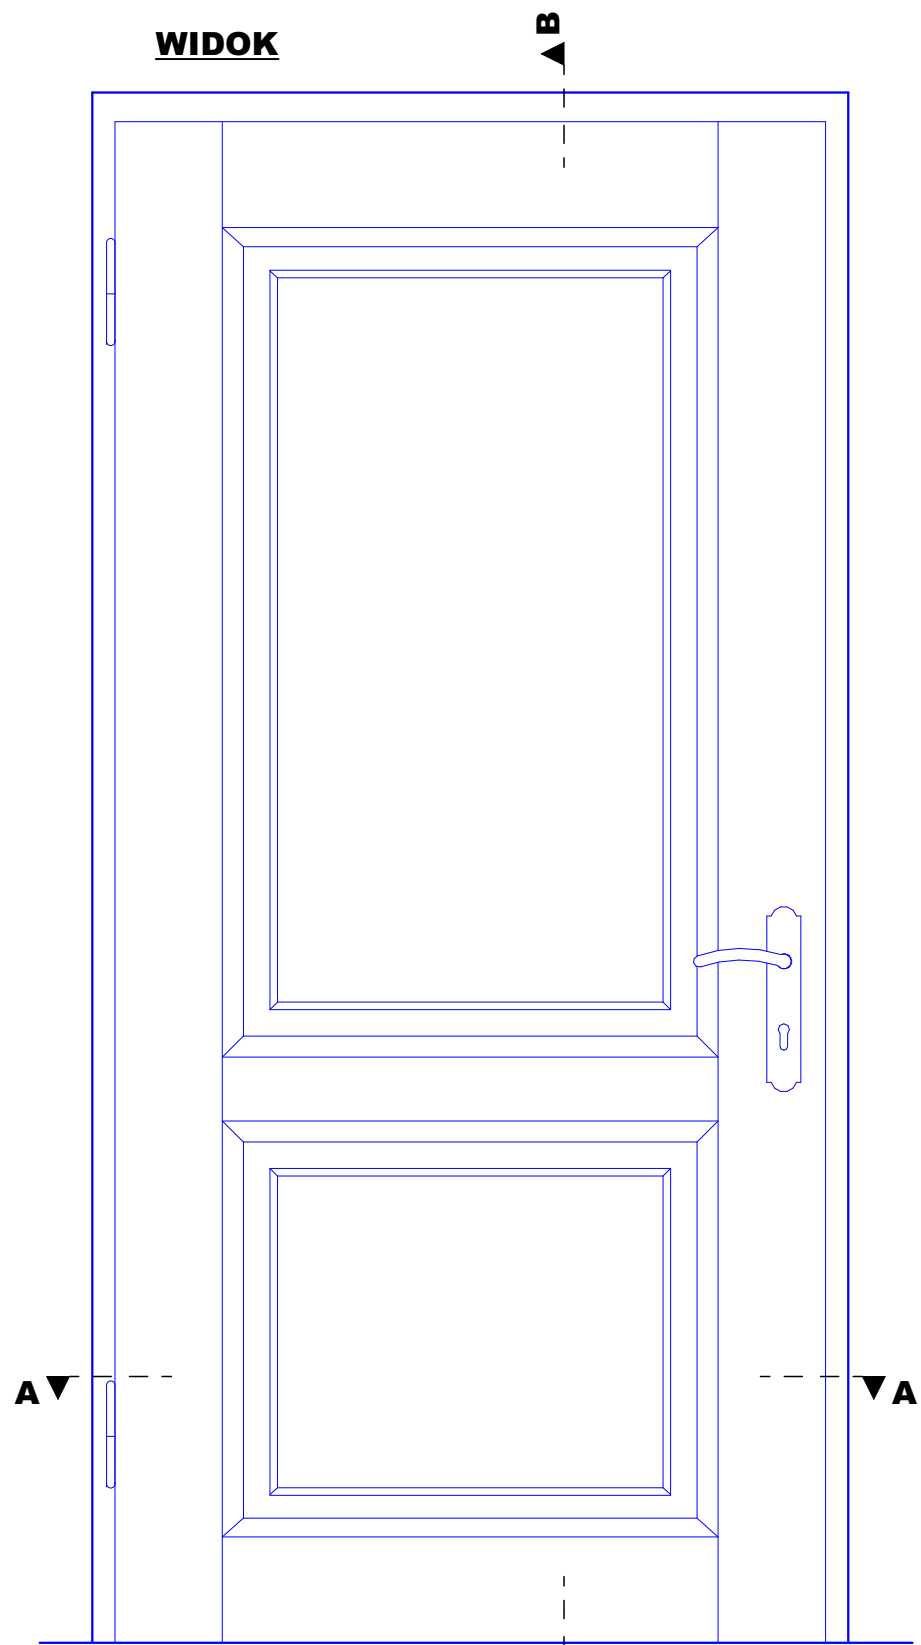

SKRZYDŁO - SZCZEGÓŁ
SKALA 1:2



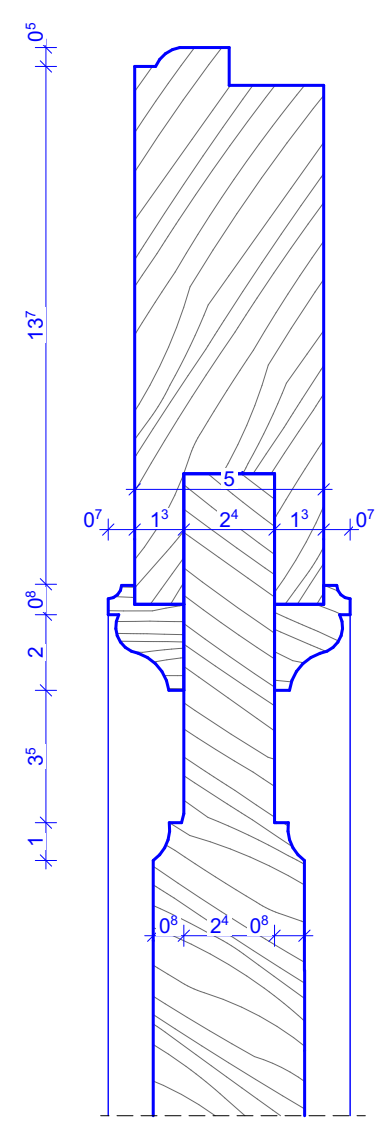


UWAGA!!
PO SKUCIU TYNKU I DEMONTAŻU
STOLARKI WYKONAĆ PONOWNIE
DOKŁADNY POMIAR POSZCZEGÓLNYCH
OTWORÓW OKIENNYCH
WSZYSTKIE WYMIARY SUGEROWANE !!
*Ostateczne wymiary stolarki i otworów
należy ustalić uwzględniając uwagi
wybranego producenta.*


SCHEMAT DRZWI TYP 2 - Dw22

"dM Studio" Pracownia Architektoniczna

Element proj.:	DETAL	specjalność:	ARCH.	data:	1. 2022 r.	skala:	1:10, 1:2
RYSUNEK:	SCHEMAT DRZWI TYP 2 - Dw22						nr rys.:
Obiekt:	Budynek "ORANŻERII"						D.36
Lokalizacja budowy:	Jana Pawła II 4, 21-300 Radzyń Podlaski dz. nr. geod. 1660/7, 1660/8						
Projektant:	mgr inż. arch. Przemysław Antonowicz Uprawnienia budowlane do projektowania i kierowania robotami budowlanymi bez ograniczeń w specjalności architektonicznej		upr.nr. 801/BP/94		podpis:		
Sprawdzający:	mgr inż. arch. Dorota Antonowicz Uprawnienia budowlane do projektowania bez ograniczeń w specjalności architektonicznej		upr.nr. 98/LBOKK/2012				

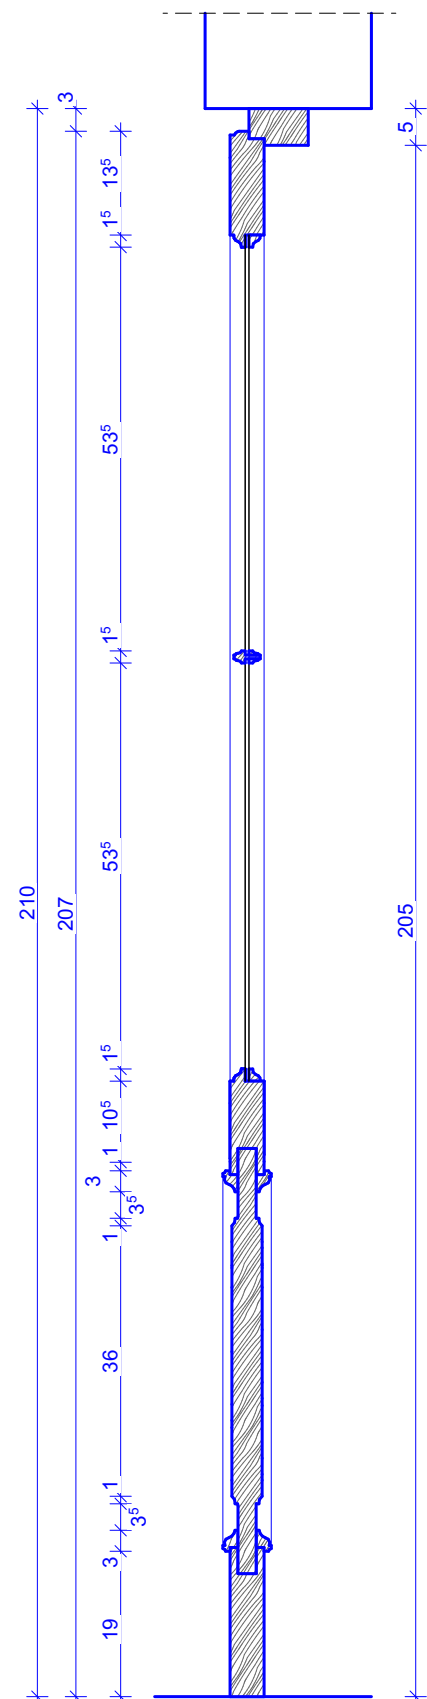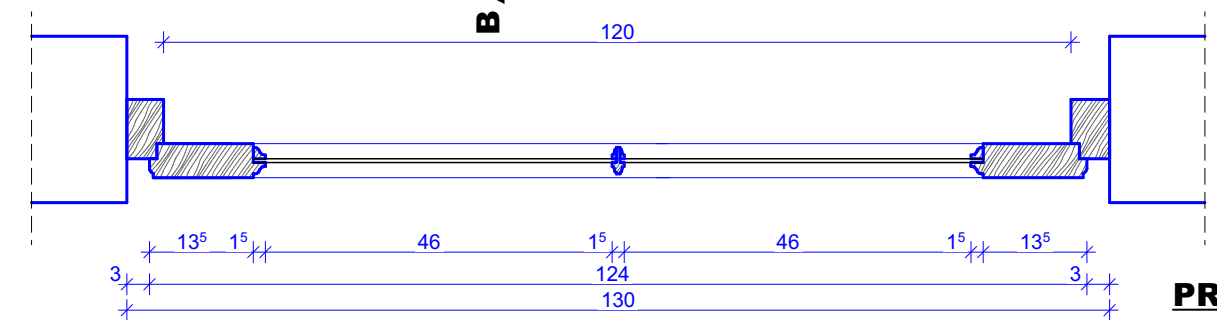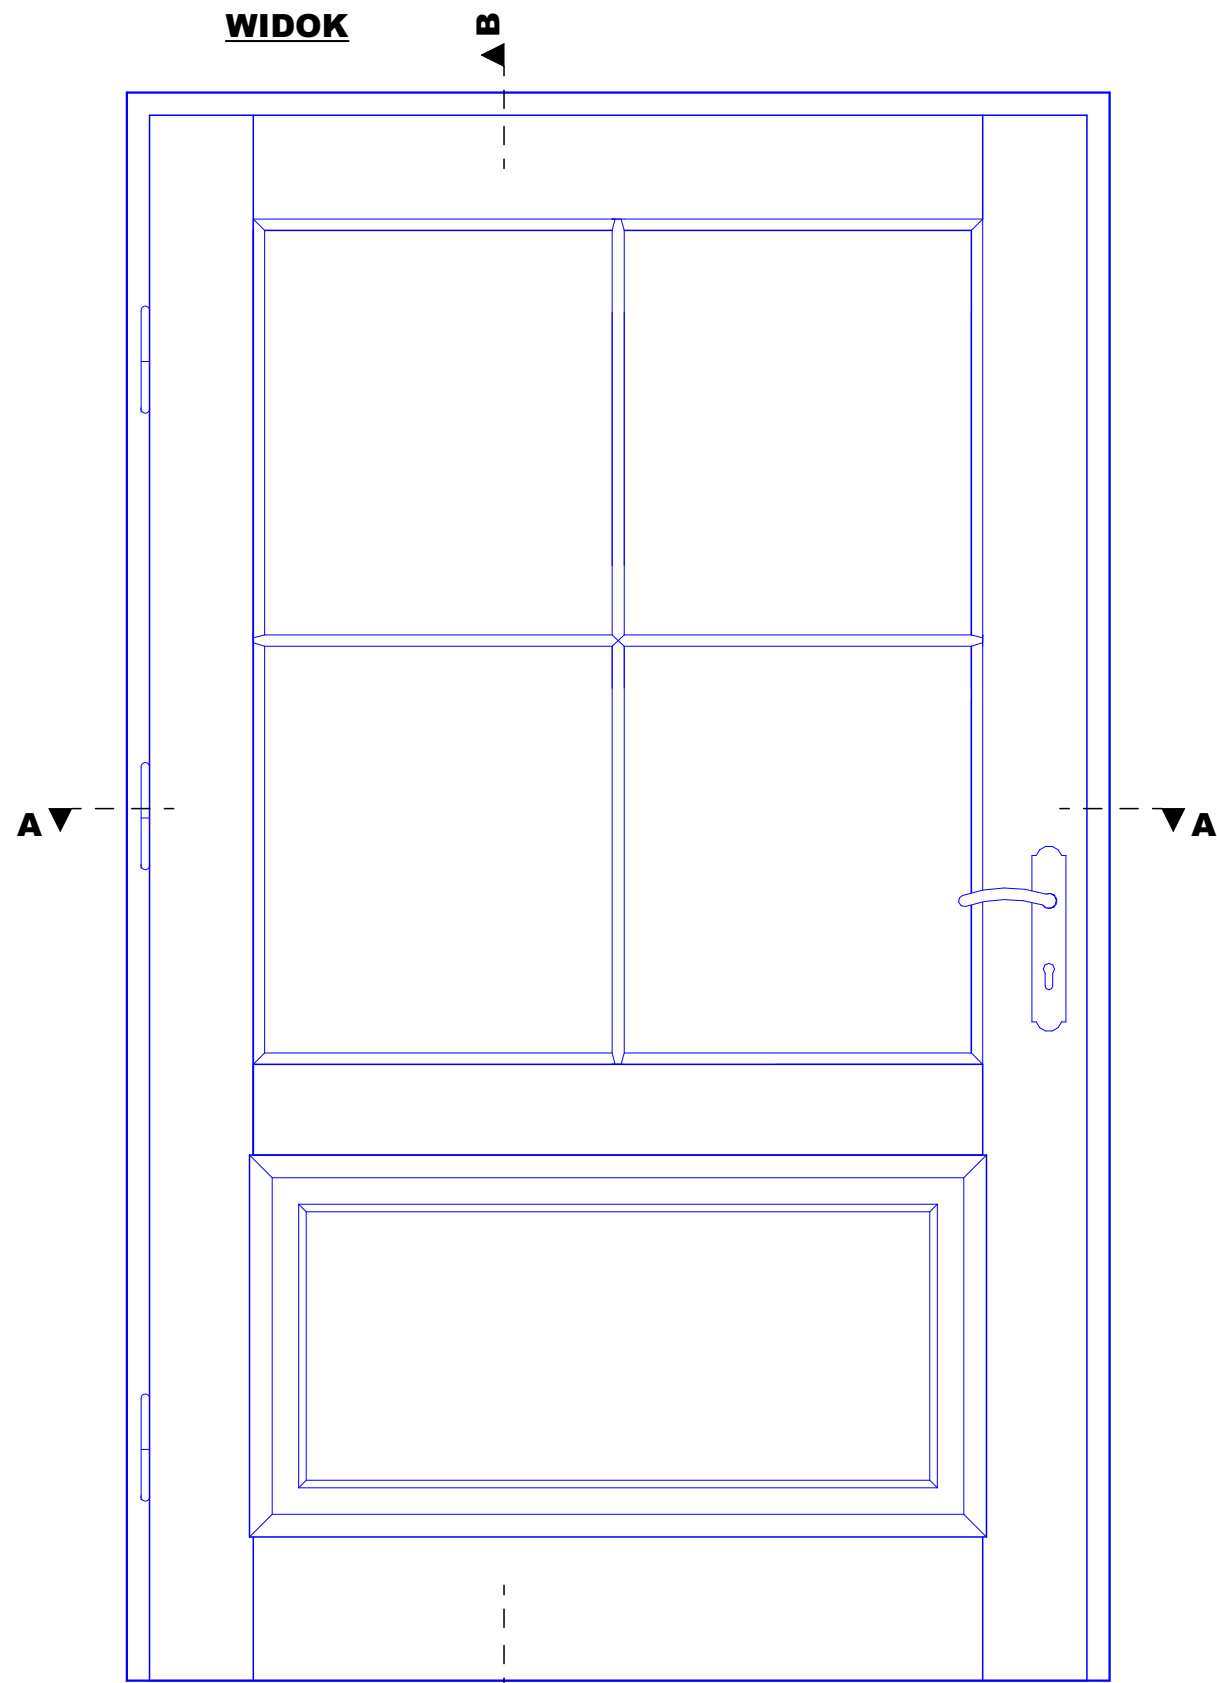

SKRZYDŁO - SZCZEGÓŁ
SKALA 1:2



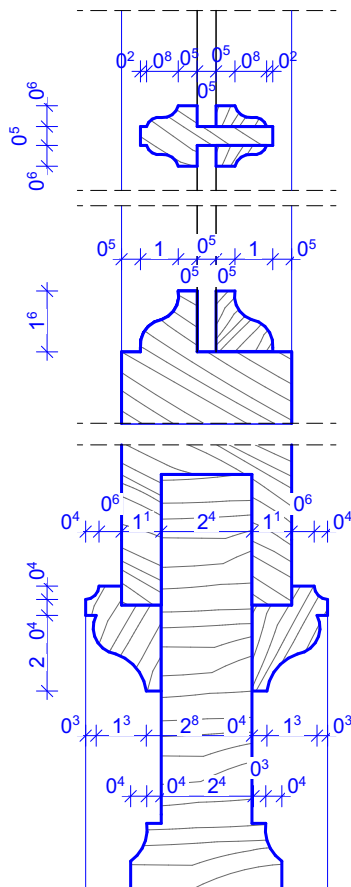


UWAGA!!
PO SKUCIU TYNKU I DEMONTAŻU
STOLARKI WYKONAĆ PONOWNIE
DOKŁADNY POMIAR POSZCZEGÓLNYCH
OTWORÓW OKIENNYCH
WSZYSTKIE WYMIARY SUGEROWANE !!
*Ostateczne wymiary stolarki i otworów
należy ustalić uwzględniając uwagi
wybranego producenta.*


SCHEMAT DRZWI TYP 5
- Dw25

"dM Studio" Pracownia Architektoniczna

Element proj.:	DETAL	specjalność:	ARCH.	data:	I. 2022 r.	skala:	1:10, 1:2
RYSUNEK:	SCHEMAT DRZWI TYP 5 - Dw25					nr rys.:	D.37
Obiekt:	Budynek "ORANŻERII"						
Lokalizacja budowy:	Jana Pawła II 4, 21-300 Radzyń Podlaski dz. nr. geod. 1660/7, 1660/8						
Projektant:	mgr inż. arch. Przemysław Antonowicz Uprawnienia budowlane do projektowania i kierowania robotami budowlanymi bez ograniczeń w specjalności architektonicznej			upr.nr.	801/BP/94		podpis:
Sprawdzający:	mgr inż. arch. Dorota Antonowicz Uprawnienia budowlane do projektowania bez ograniczeń w specjalności architektonicznej			upr.nr.	98/LBOKK/2012		

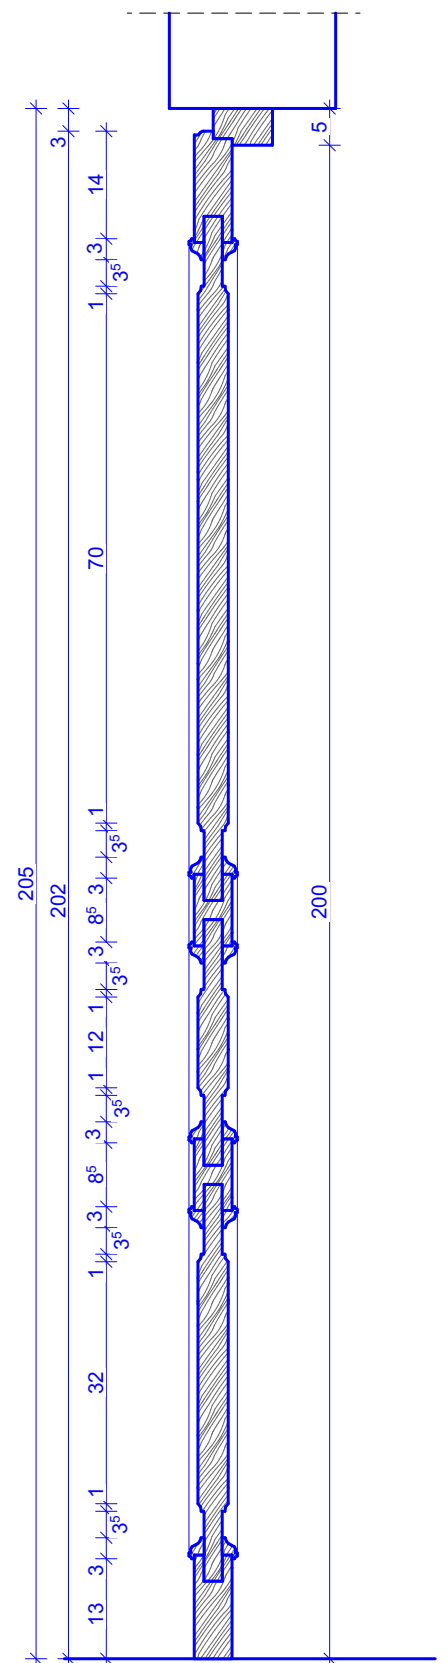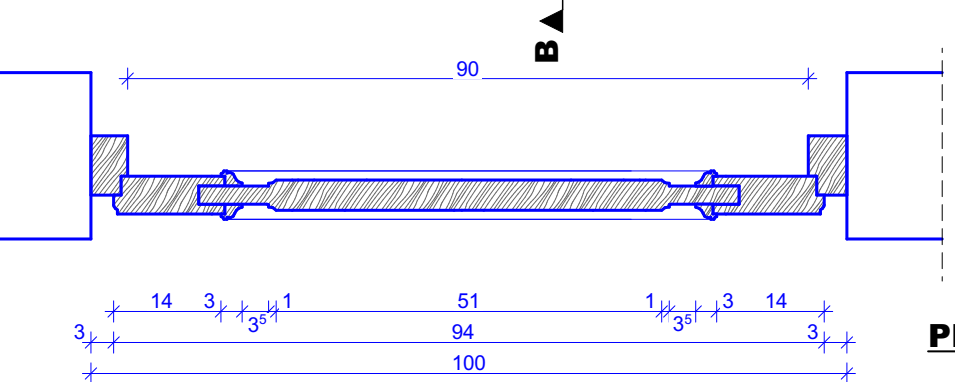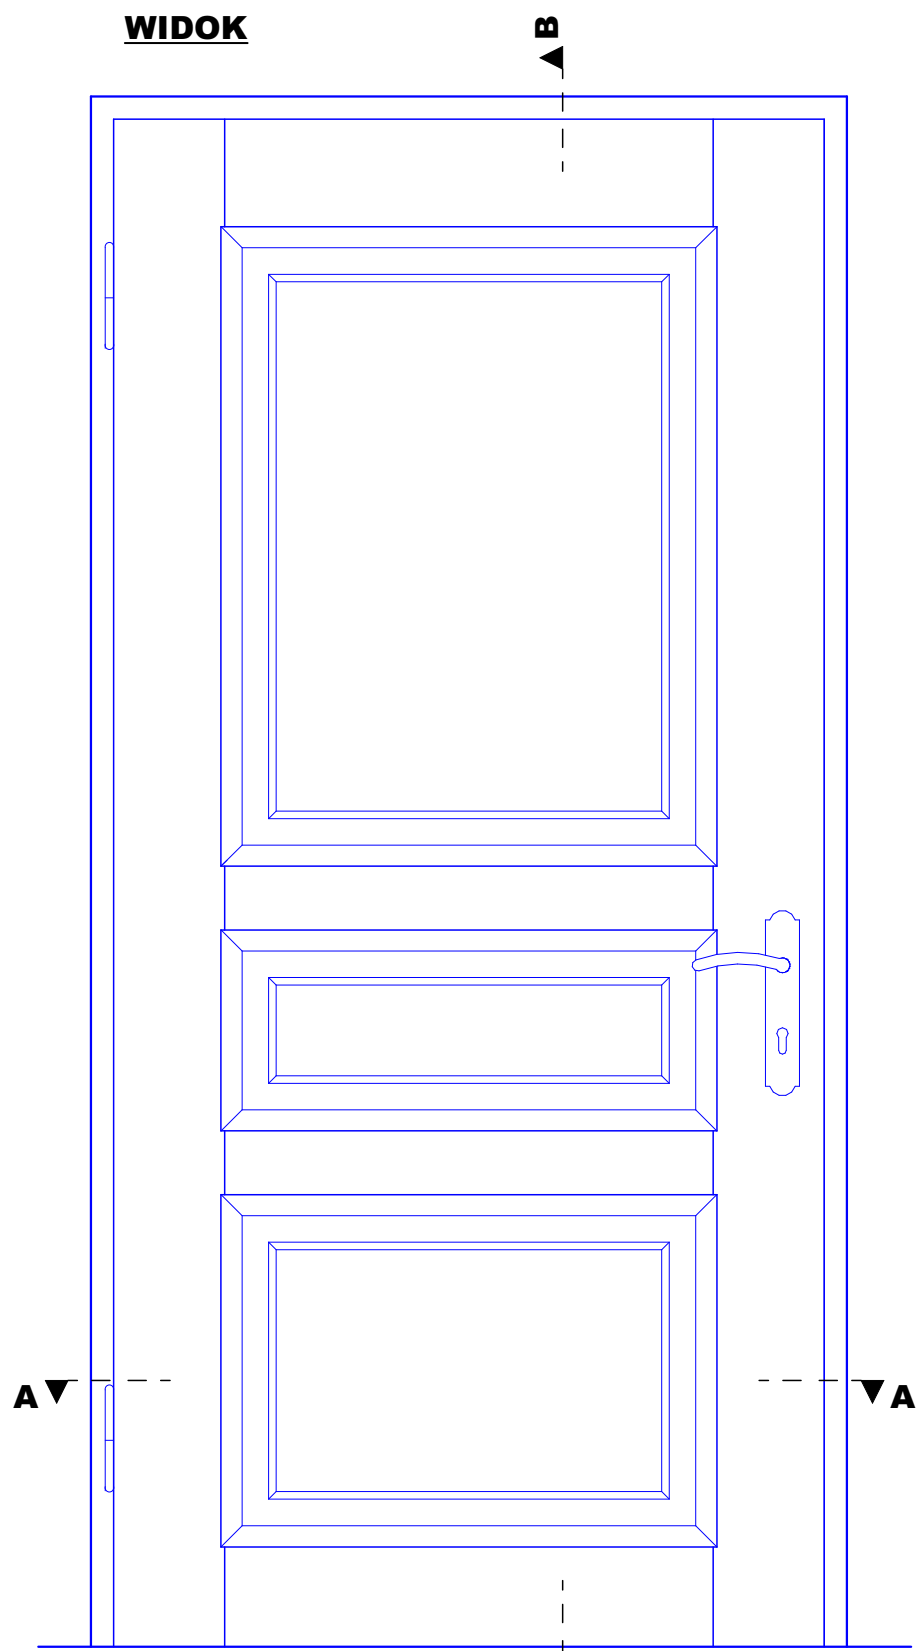

SKRZYDŁO - SZCZEGÓŁ
SKALA 1:2

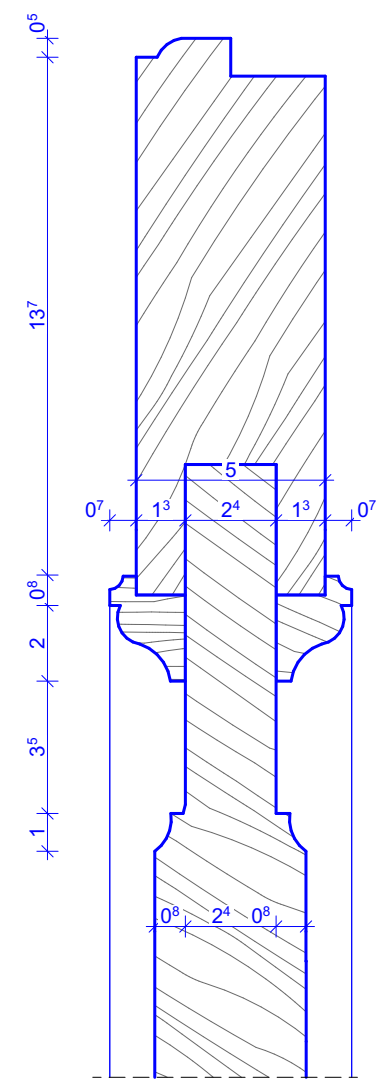


UWAGA!!
PO SKUCIU TYNKU I DEMONTAŻU STOLARKI WYKONAĆ
PONOWNIE DOKŁADNY POMIAR POSZCZEGÓLNYCH
OTWORÓW OKIENNYCH
WSZYSTKIE WYMIARY SUGEROWANE !!
*Ostateczne wymiary stolarki i otworów należy ustalić
uwzględniając uwagi wybranego producenta.*

SCHEMAT DRZWI TYP 2 - Dw26


"dM Studio" Pracownia Architektoniczna

Element proj.:	DETAL	specjalność:	ARCH.	data:	l. 2022 r.	skala:	1:2, 1:10
RYSUNEK:	SCHEMAT DRZWI TYP 2 - Dw26						nr rys: D.38
Obiekt:	Budynek "ORANŻERII"						
Lokalizacja budowy:	Jana Pawła II 4, 21-300 Radzyń Podlaski dz. nr. geod. 1660/7, 1660/8						podpis:
Projektant:	mgr inż. arch. Przemysław Antonowicz Uprawnienia budowlane do projektowania i kierowania robotami budowlanymi bez ograniczeń w specjalności architektonicznej			upr.nr. 801/BP/94			
Sprawdzający:	mgr inż. arch. Dorota Antonowicz Uprawnienia budowlane do projektowania bez ograniczeń w specjalności architektonicznej			upr.nr. 98/LBOKK/2012			



WIDOK ELEWACJA ZACH. część pn. skala 1:25

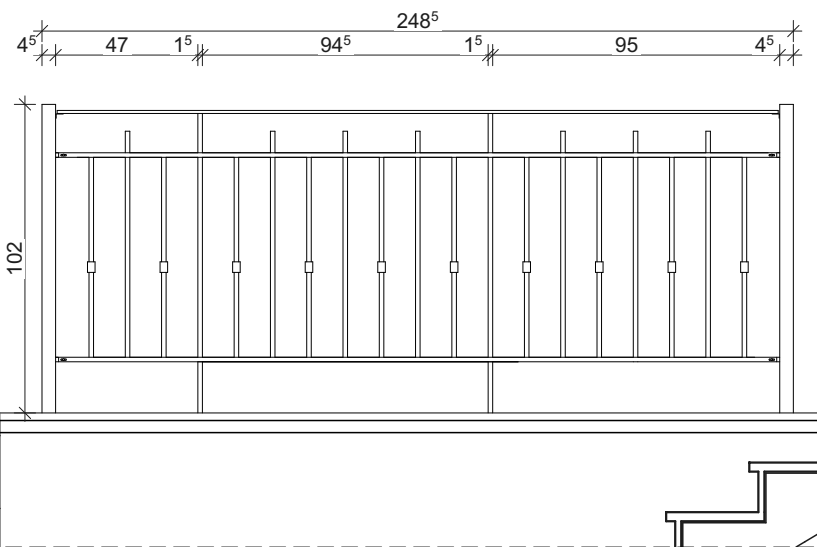

WIDOK ELEWACJA ZACH. część pd. skala 1:25

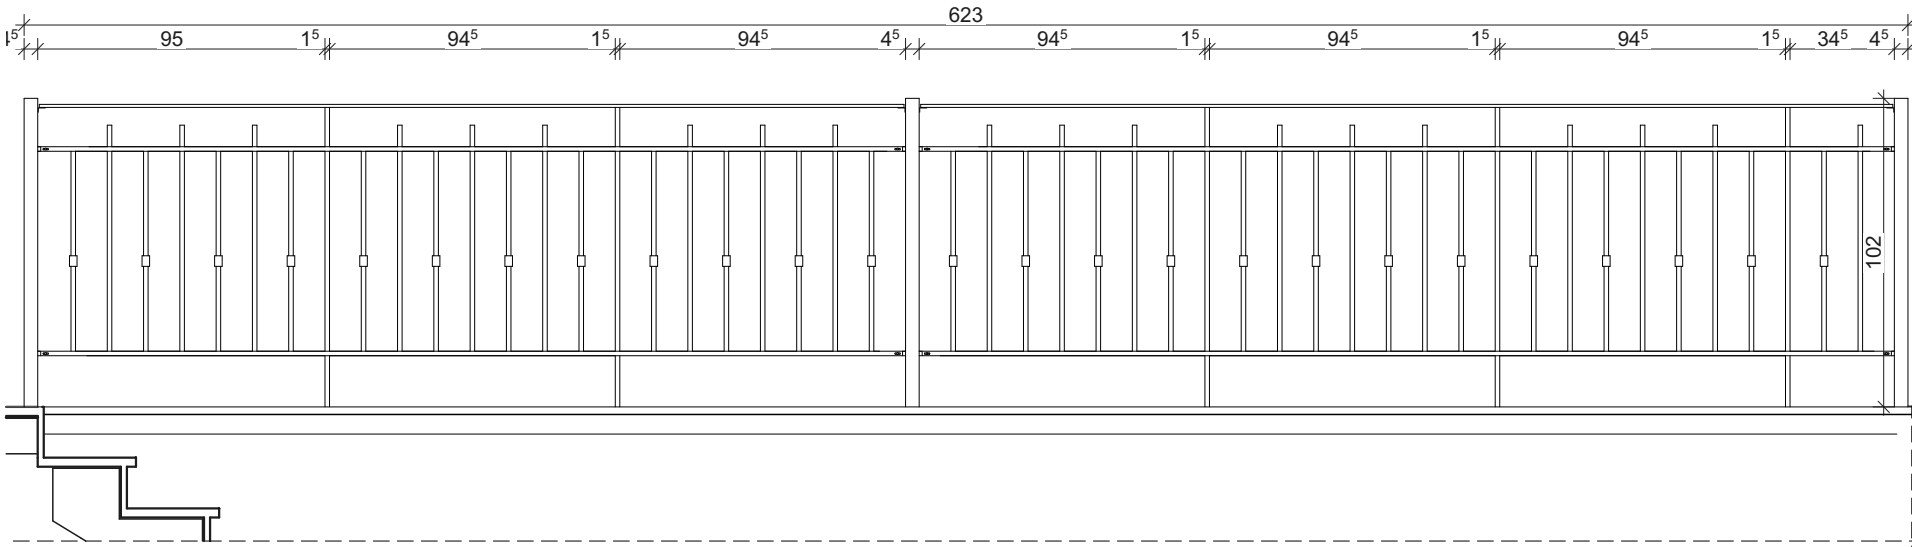

WIDOK ELEWACJA PN. skala 1:25

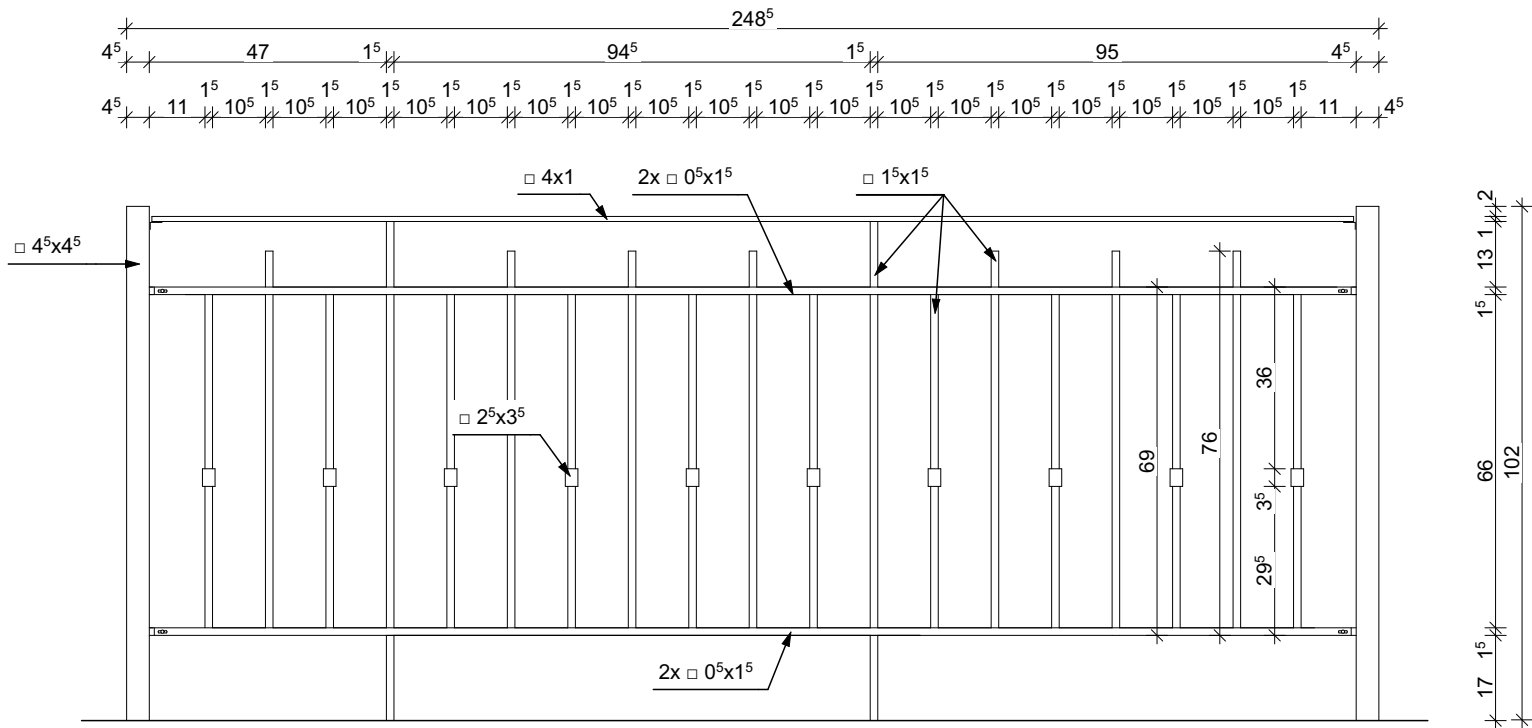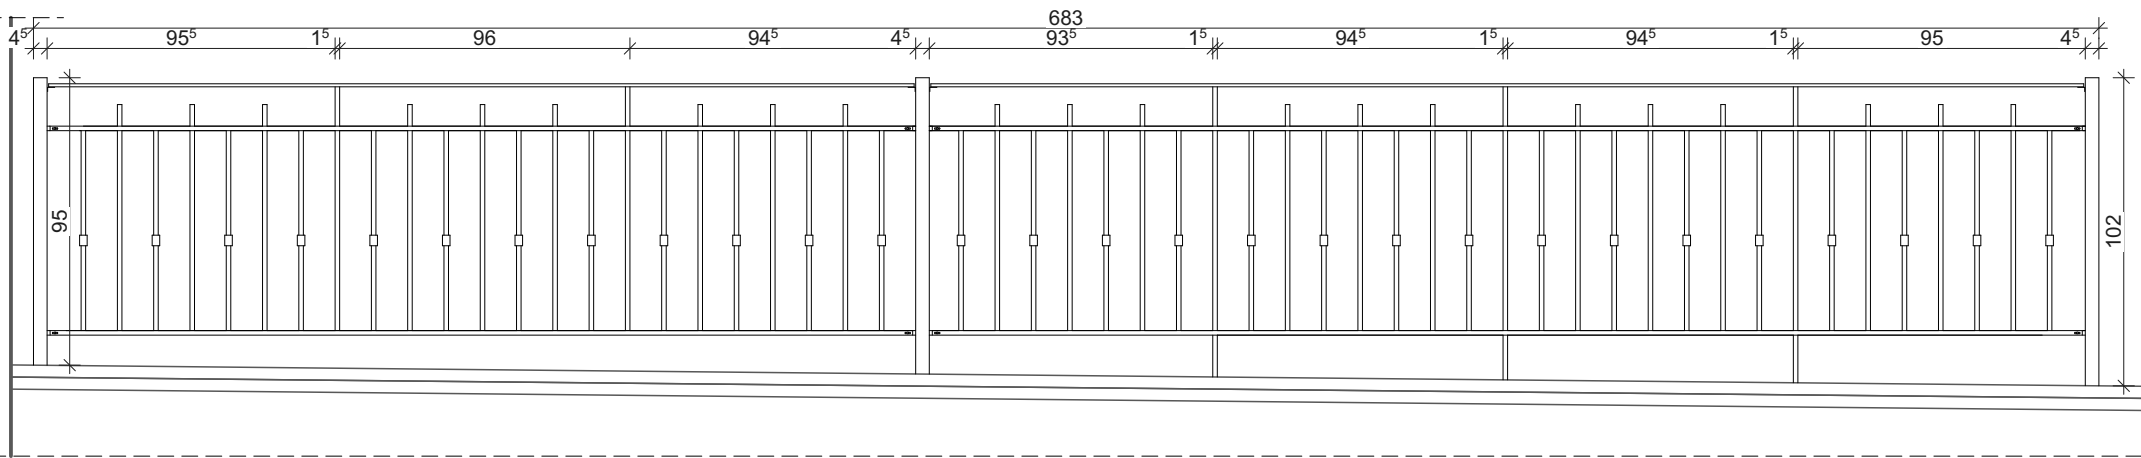


WIDOK ELEWACJA ZACH. część pn. skala 1:15

SCHEMAT BALUSTRADY TARASU


"dM Studio" Pracownia Architektoniczna

Element proj.:	DETAL	specjalność: ARCH.	data: I. 2022 r.	skala: 1:25, 1:15
RYSUNEK:	SCHEMAT BALUSTRADY TARASU	nr rys.: D.39		
Obiekt:	Budynek "ORANŻERIA"			
Lokalizacja budowy:	Jana Pawła II 4, 21-300 Radzyń Podlaski dz. nr. geod. 1660/7, 1660/8			
Projektant:	mgr inż. arch. Przemysław Antonowicz Uprawnienia budowlane do projektowania i kierowania robotami budowlanymi bez ograniczeń w specjalności architektonicznej	upr.nr. 801/BP/94	podpis:	
Sprawdzający:	mgr inż. arch. Dorota Antonowicz Uprawnienia budowlane do projektowania bez ograniczeń w specjalności architektonicznej	upr.nr. 98/LBOKK/2012		


RZUT

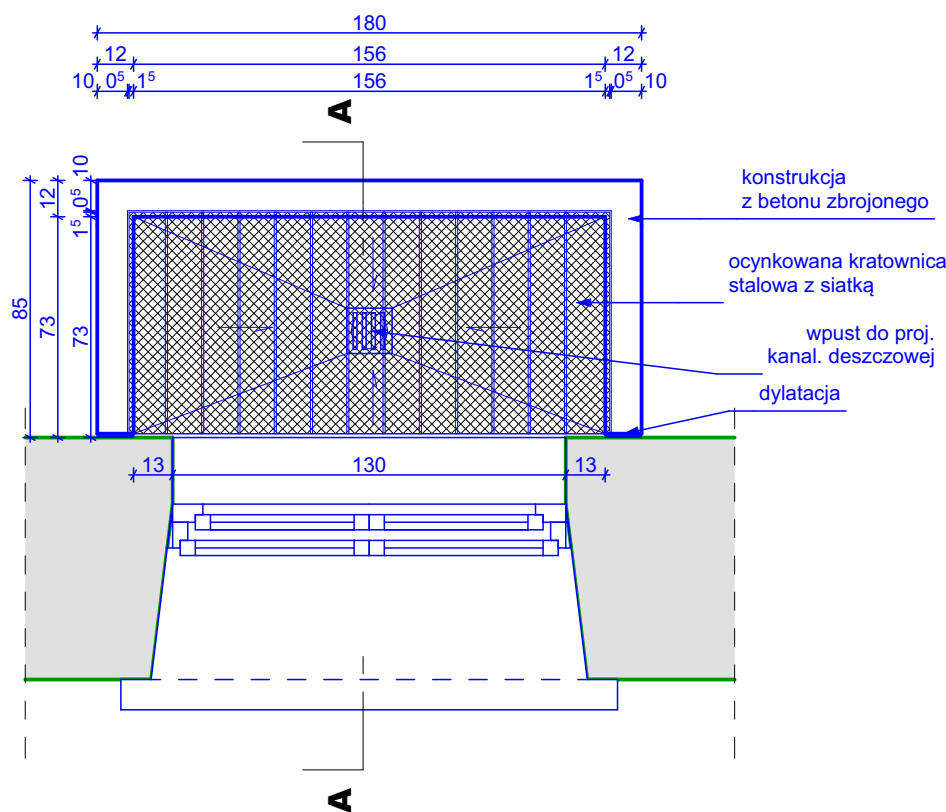


PRZEKRÓJ A-A

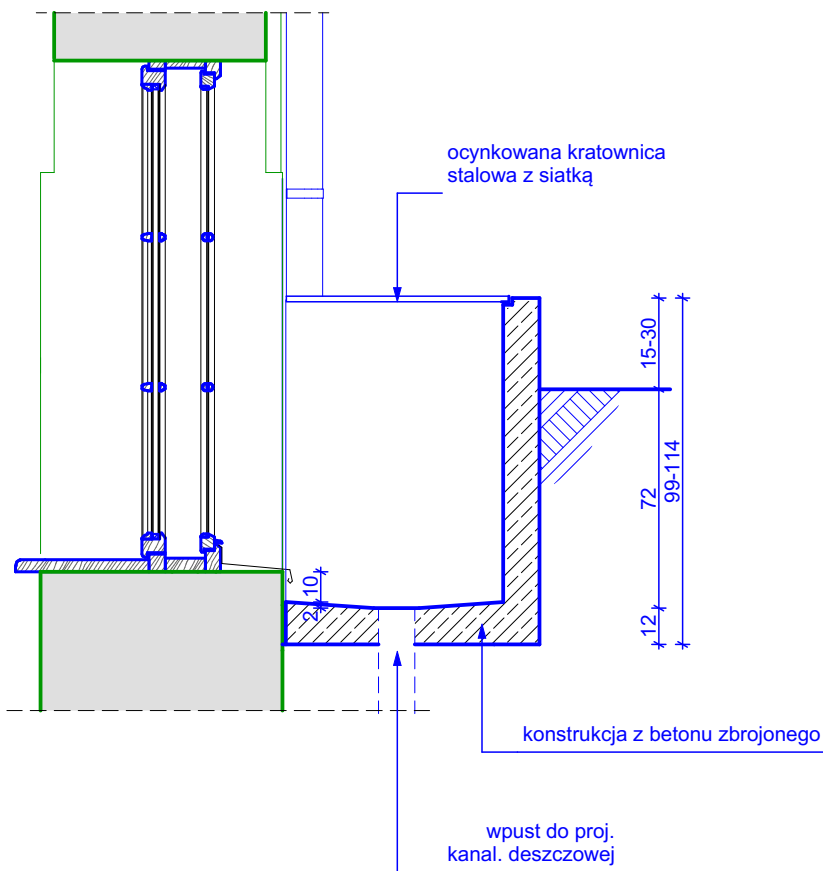

WIDOK EL. WSCH.

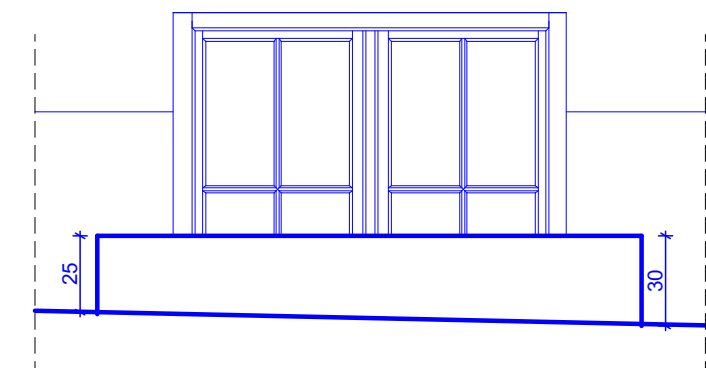

ORIENTACJA
rzut piwnicy

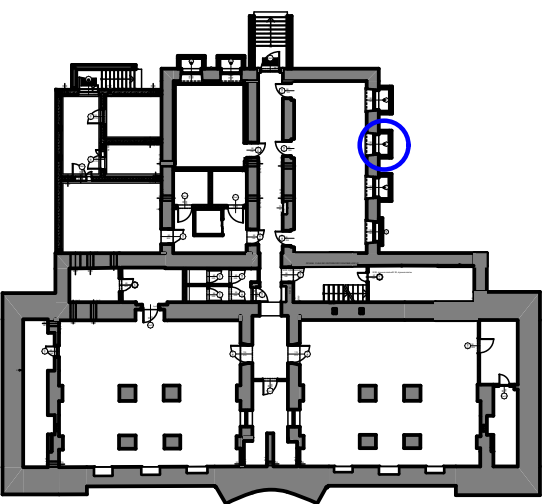

SCHEMAT - STODZIENKA
OKNA PIWNICZNEGO

Uwaga!


Wszystkie elementy konstrukcyjne - patrz rysunki konstrukcyjne tom 2 projektu technicznego.

Przed przystąpieniem do jakichkolwiek prac integrujących w istniejącą strukturę obiektu należy wykonać odkrywki stwierdzające stan techniczny, konstrukcje i istniejące rozwiązania materiałowe budynku.

Wszystkie podane wymiary orientacyjne do bezwzględnego zweryfikowania na placu budowy. W przypadku niejasności zgłosić ewentualne korekty.


"dM Studio" Pracownia Architektoniczna

Element proj.:	DETAL	specjalność: ARCH.	data: I. 2022 r.	skala: 1:25
RYSUNEK:	SCHEMAT - STODZIENKA OKNA PIWNICZNEGO			nr rys.: D.40
Obiekt:	Budynek "ORANŻERII"			
Lokalizacja budowy:	Jana Pawła II 4, 21-300 Radzyń Podlaski dz. nr. geod. 1660/7, 1660/8			
Projektant:	mgr inż. arch. Przemysław Antonowicz Uprawnienia budowlane do projektowania i kierowania robotami budowlanymi bez ograniczeń w specjalności architektonicznej		upr.nr. 801/BP/94	podpis:
Sprawdzający:	mgr inż. arch. Dorota Antonowicz Uprawnienia budowlane do projektowania bez ograniczeń w specjalności architektonicznej		upr.nr. 98/LBOKK/2012	

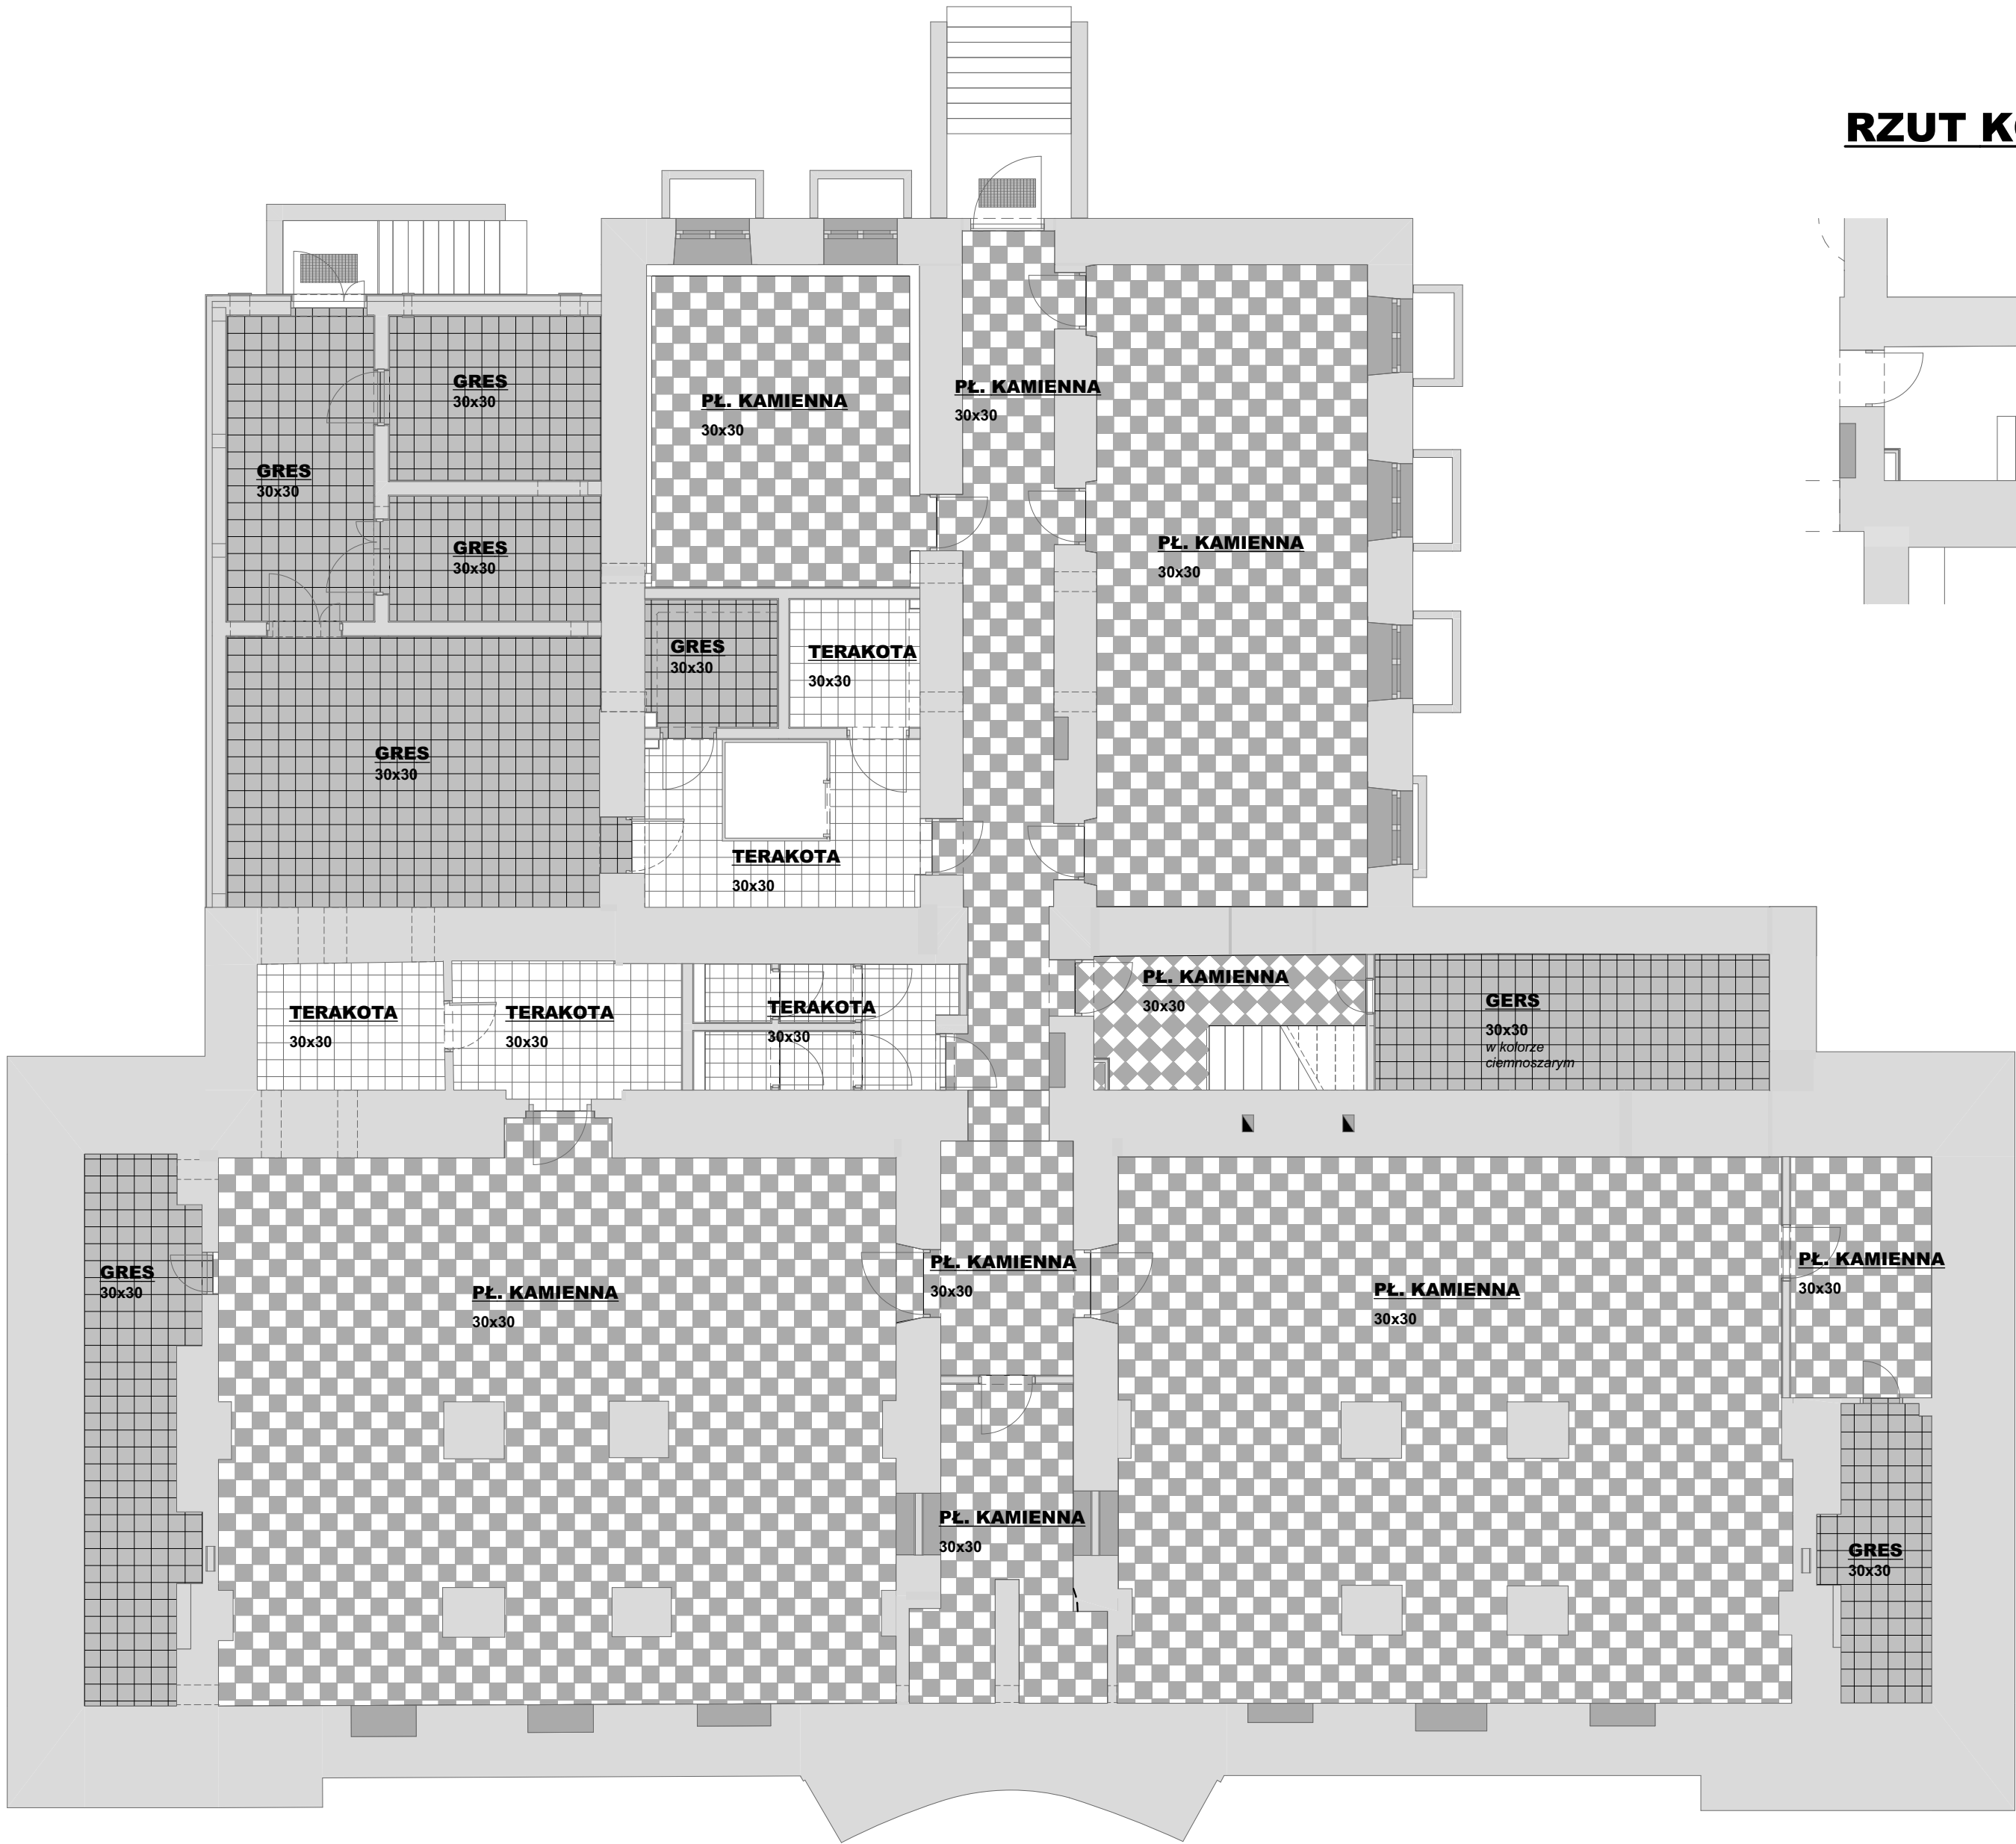

RZUT PIWNICY


RZUT KOND. -0,5

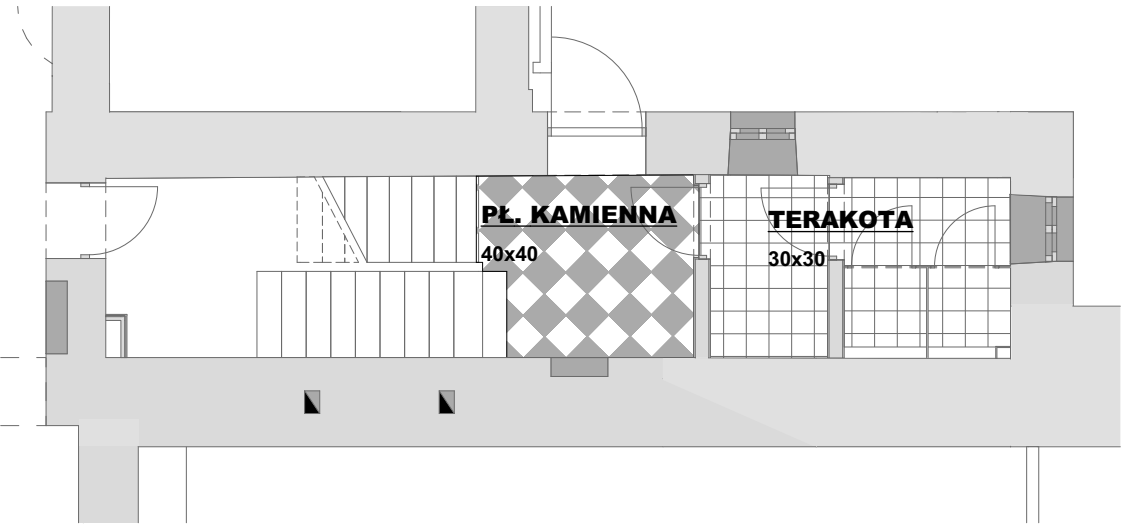


RZUT PIWNICY, RZUT KOND. (-0,5) - UKŁAD POSADZEK

"dM Studio" Pracownia Architektoniczna

Element proj.:	DETAL	specjalność:	ARCH.	data:	I. 2022 r.	skala:	1:100
RYSUNEK:	RZUT PIWNICY, RZUT KOND. (-0,5) - UKŁAD POSADZEK						nr typ.:
Obiekt:	Budynek "ORANŻERIA"						D.41
Lokalizacja budowy:	Jana Pawła II 4, 21-300 Radzyń Podlaski dz. nr. geod. 1660/7, 1660/8						
Projektant:	mgr inż. arch. Przemysław Antonowicz Uprawnienia budowlane do projektowania i kierowania robotami budowlanymi bez ograniczeń w specjalności architektonicznej		upr. nr:	801/BP/94		podpis:	
Projektant:	mgr inż. arch. Dorota Antonowicz Uprawnienia budowlane do projektowania bez ograniczeń w specjalności architektonicznej		upr. nr:	98/LBOKK/2012			

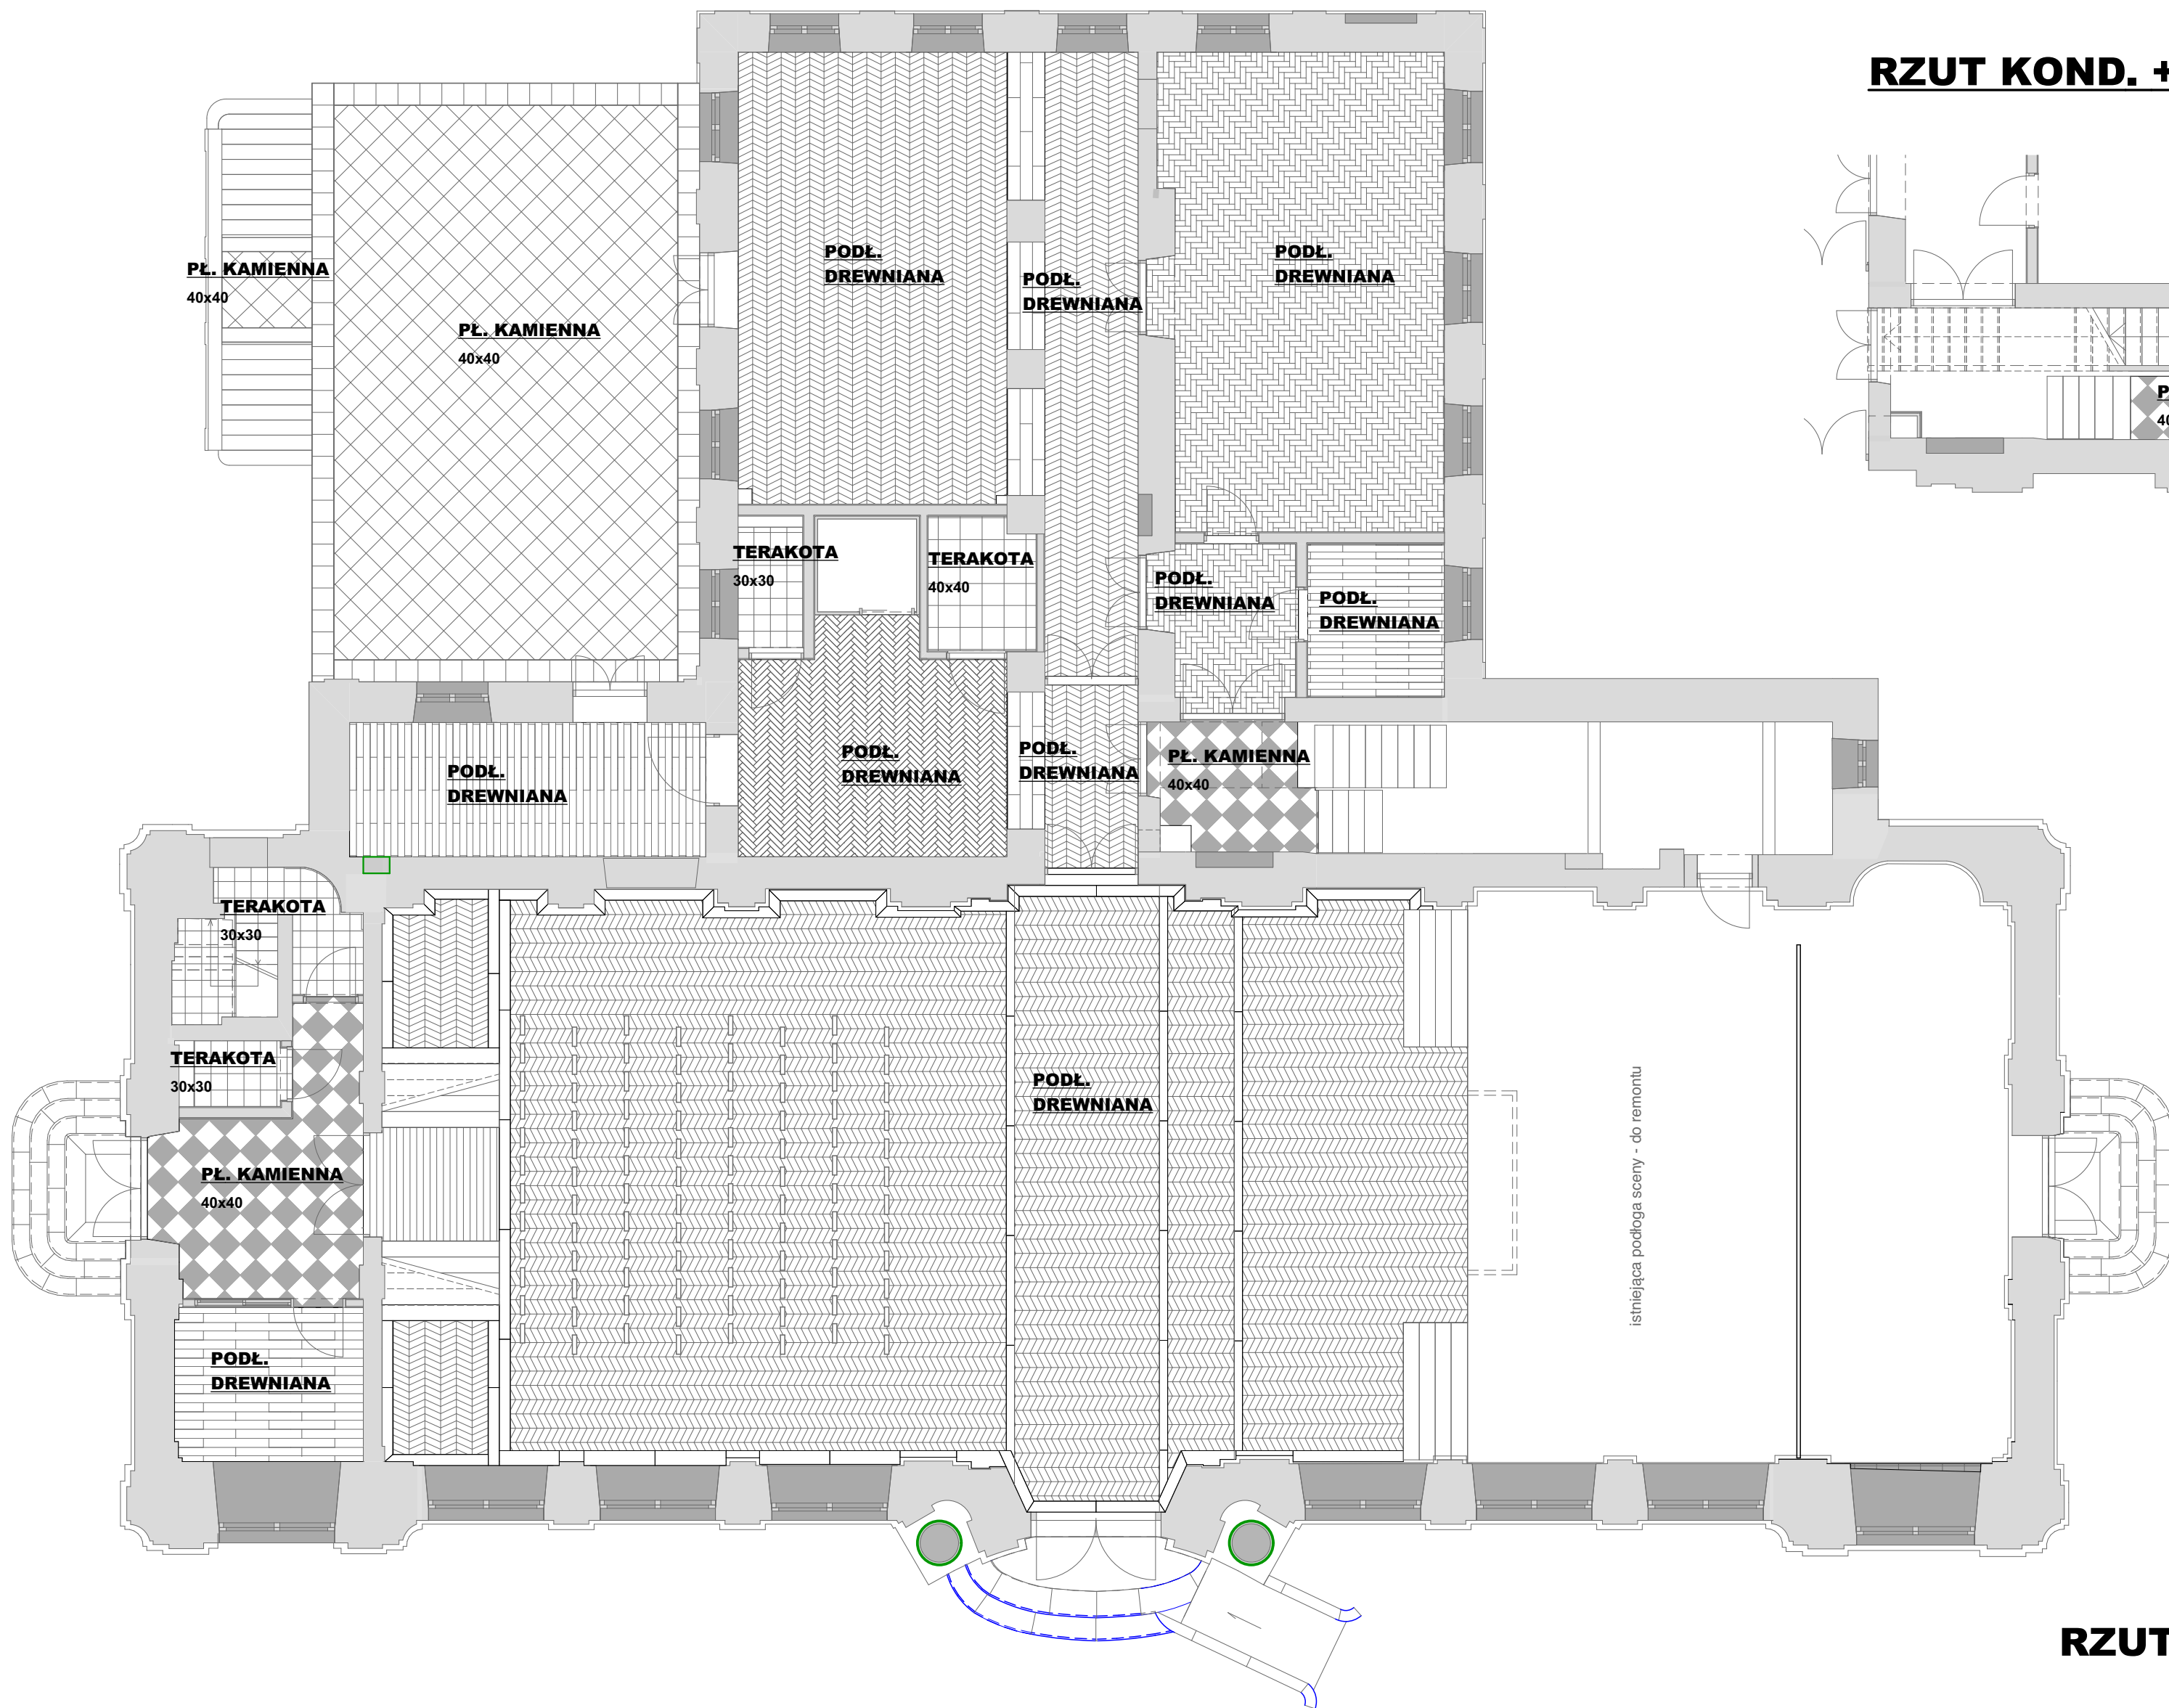

RZUT PARTERU


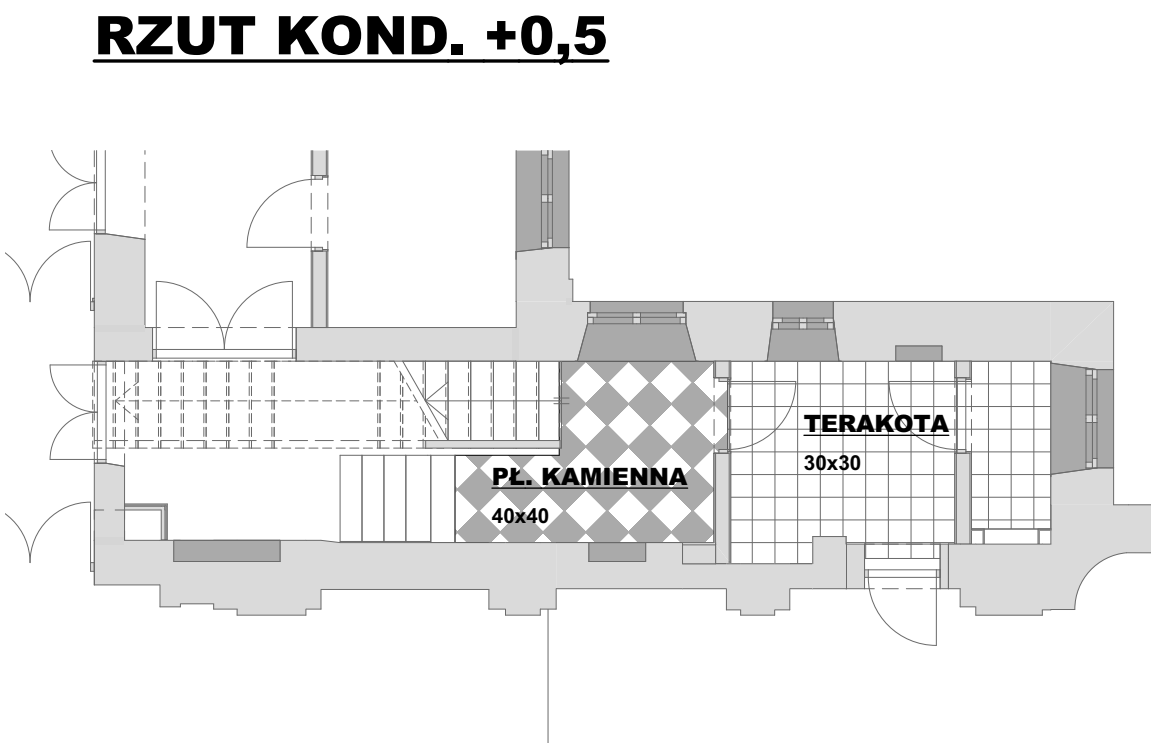


RZUT KOND. +0,5

**RZUT PARTERU, RZUT KOND. (+0,5) -
UKŁAD POSADZEK**

"dM Studio" Pracownia Architektoniczna

Element proj.:	DETAL	specjalność:	ARCH.	data:	I. 2022 r.	skala:	1:100
RYSUNEK:	RZUT PARTERU, RZUT KOND. (+0,5) - UKŁAD POSADZEK						nr typ.:
Obiekt:	Budynek "ORANŻERIA"						D.42
Lokalizacja budowy:	Jana Pawła II 4, 21-300 Radzyń Podlaski dz. nr. geod. 1660/7, 1660/8						
Projektant:	mgr inż. arch. Przemysław Antonowicz Uprawnienia budowlane do projektowania i kierowania robotami budowlanymi bez ograniczeń w specjalności architektonicznej		upr. nr.:		801/BP/94		podpis:
Projektant:	mgr inż. arch. Dorota Antonowicz Uprawnienia budowlane do projektowania bez ograniczeń w specjalności architektonicznej		upr. nr.:		98/LBOKK/2012		

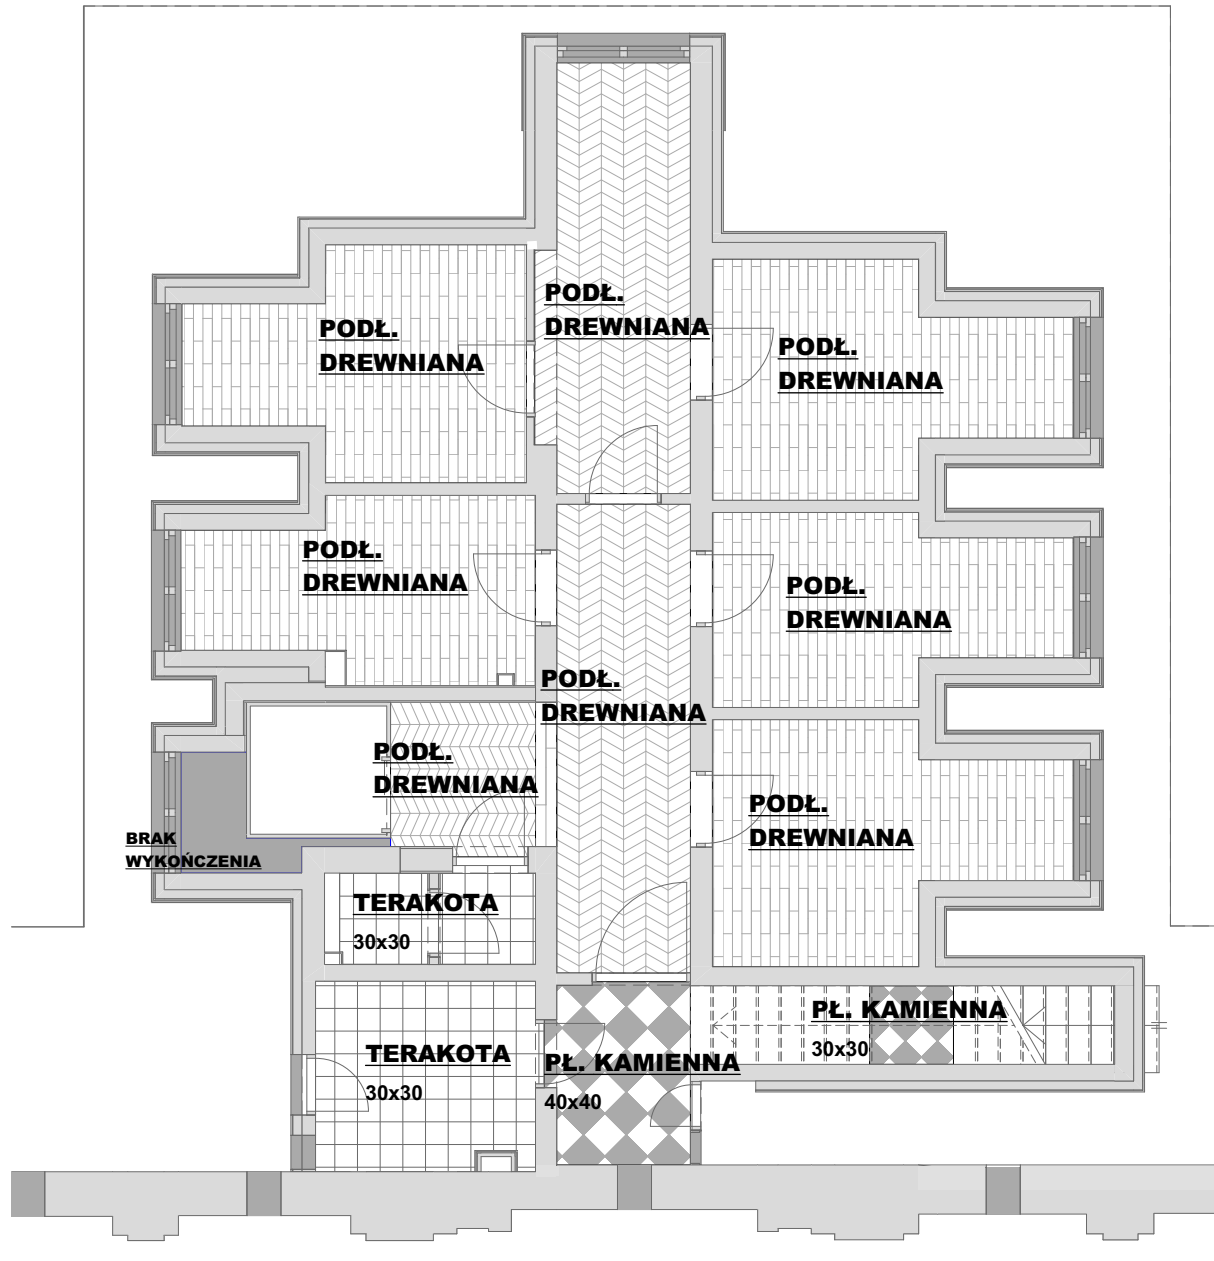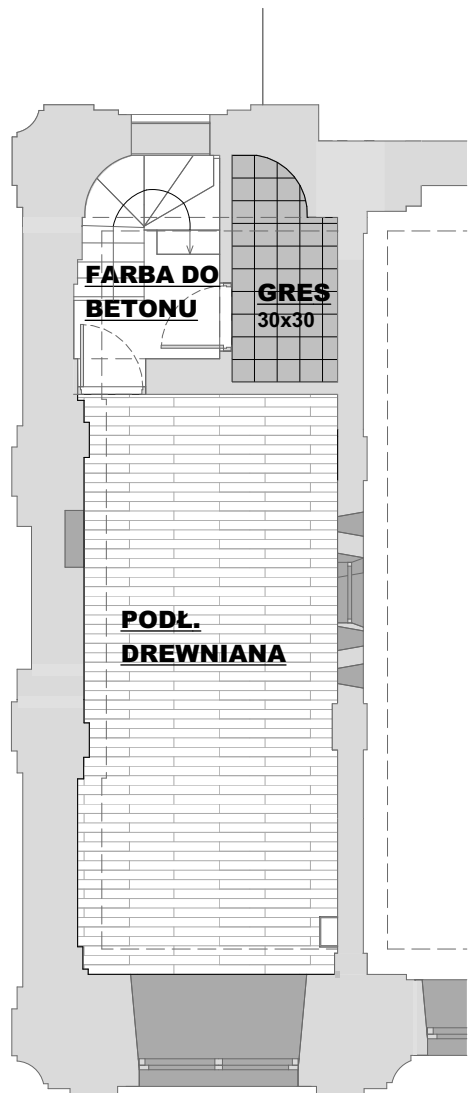


RZUT PIĘTRA - UKŁAD POSADZEK


"dM Studio" Pracownia Architektoniczna

Element proj.:	DETAL	specjalność:	ARCH.	data:	I. 2022 r.	skala:	1:100
RYSUNEK:	RZUT PIĘTRA - UKŁAD POSADZEK						nr rys.:
Obiekt:	Budynek "ORANŻERII"						D.43
Lokalizacja budowy:	Jana Pawła II 4, 21-300 Radzyń Podlaski dz. nr. geod. 1660/7, 1660/8						
Projektant:	mgr inż. arch. Przemysław Antonowicz Uprawnienia budowlane do projektowania i kierowania robotami budowlanymi bez ograniczeń w specjalności architektonicznej				upr.nr.	801/BP/94	
Sprawdzający:	mgr inż. arch. Dorota Antonowicz Uprawnienia budowlane do projektowania bez ograniczeń w specjalności architektonicznej				upr.nr.	98/LBOKK/2012	

WIDOK

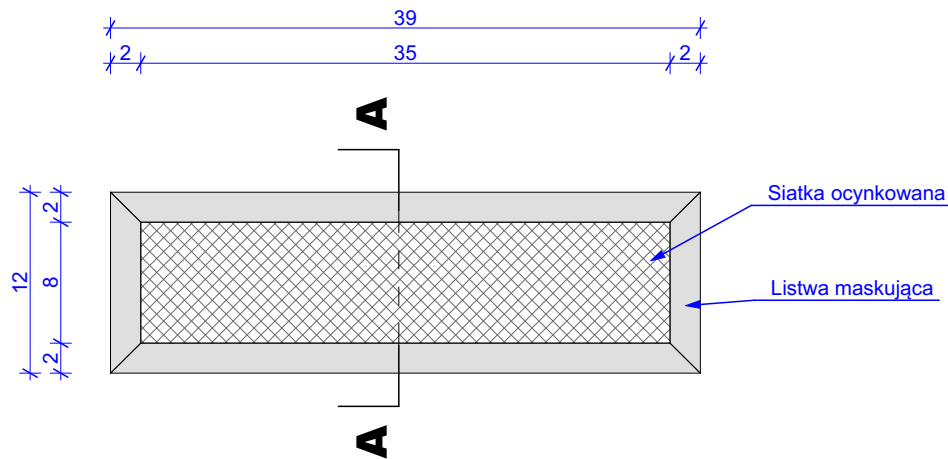


PRZEKRÓJ A-A

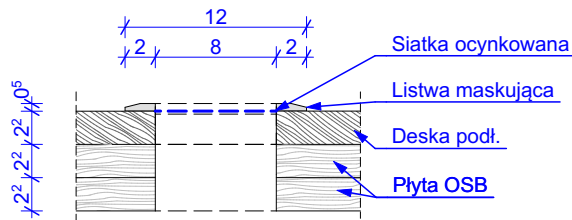

OTWÓR POCHYLNI

"dM Studio" Pracownia Architektoniczna

Element proj.:	DETAL	specjalność: ARCH.	data: I. 2022 r.	skala: 1:5
RYSUNEK:	OTWÓR POCHYLNI	D.44		
Obiekt:	Budynek "ORANŻERII"			
Lokalizacja budowy:	Jana Pawła II 4, 21-300 Radzyń Podlaski dz. nr. geod. 1660/7, 1660/8			
Projektant:	mgr inż. arch. Przemysław Antonowicz Uprawnienia budowlane do projektowania i kierowania robotami budowlanymi bez ograniczeń w specjalności architektonicznej		upr.nr. 801/BP/94	podpis:
Sprawdzający:	mgr inż. arch. Dorota Antonowicz Uprawnienia budowlane do projektowania bez ograniczeń w specjalności architektonicznej		upr.nr. 98/LBOKK/2012	

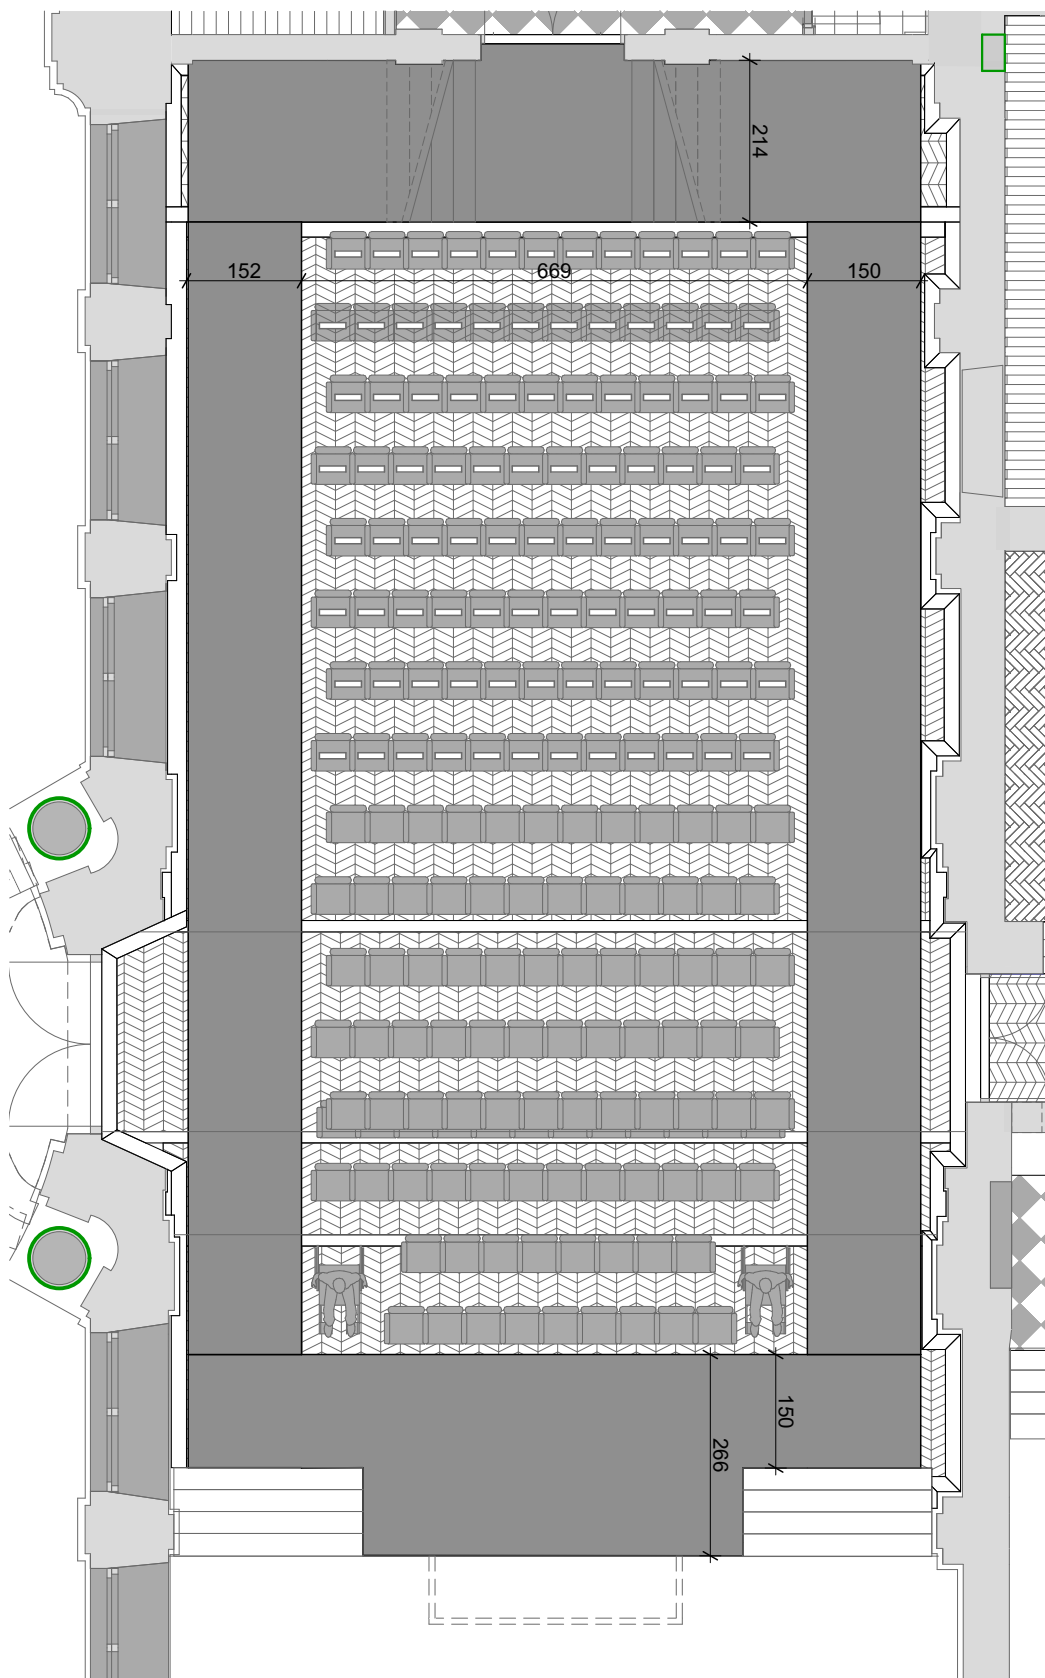


LEGENDA:

 wykładzina welurowa w kol. czarnym

"dM Studio" Pracownia Architektoniczna

Element proj.:	DETAL	specjalność: ARCH.	data: I. 2022 r.	skala: 1:100
RYSUNEK:	SALA WIDOWISKOWA - UKŁAD WYKŁADZIN			nr rys.: D.45
Obiekt:	Budynek "ORANŻERII"			
Lokalizacja budowy:	Jana Pawła II 4, 21-300 Radzyń Podlaski dz. nr. geod. 1660/7, 1660/8			
Projektant:	mgr inż. arch. Przemysław Antonowicz Uprawnienia budowlane do projektowania i kierowania robotami budowlanymi bez ograniczeń w specjalności architektonicznej		upr.nr. 801/BP/94	podpis:
Sprawdzający:	mgr inż. arch. Dorota Antonowicz Uprawnienia budowlane do projektowania bez ograniczeń w specjalności architektonicznej		upr.nr. 98/LBOKK/2012	

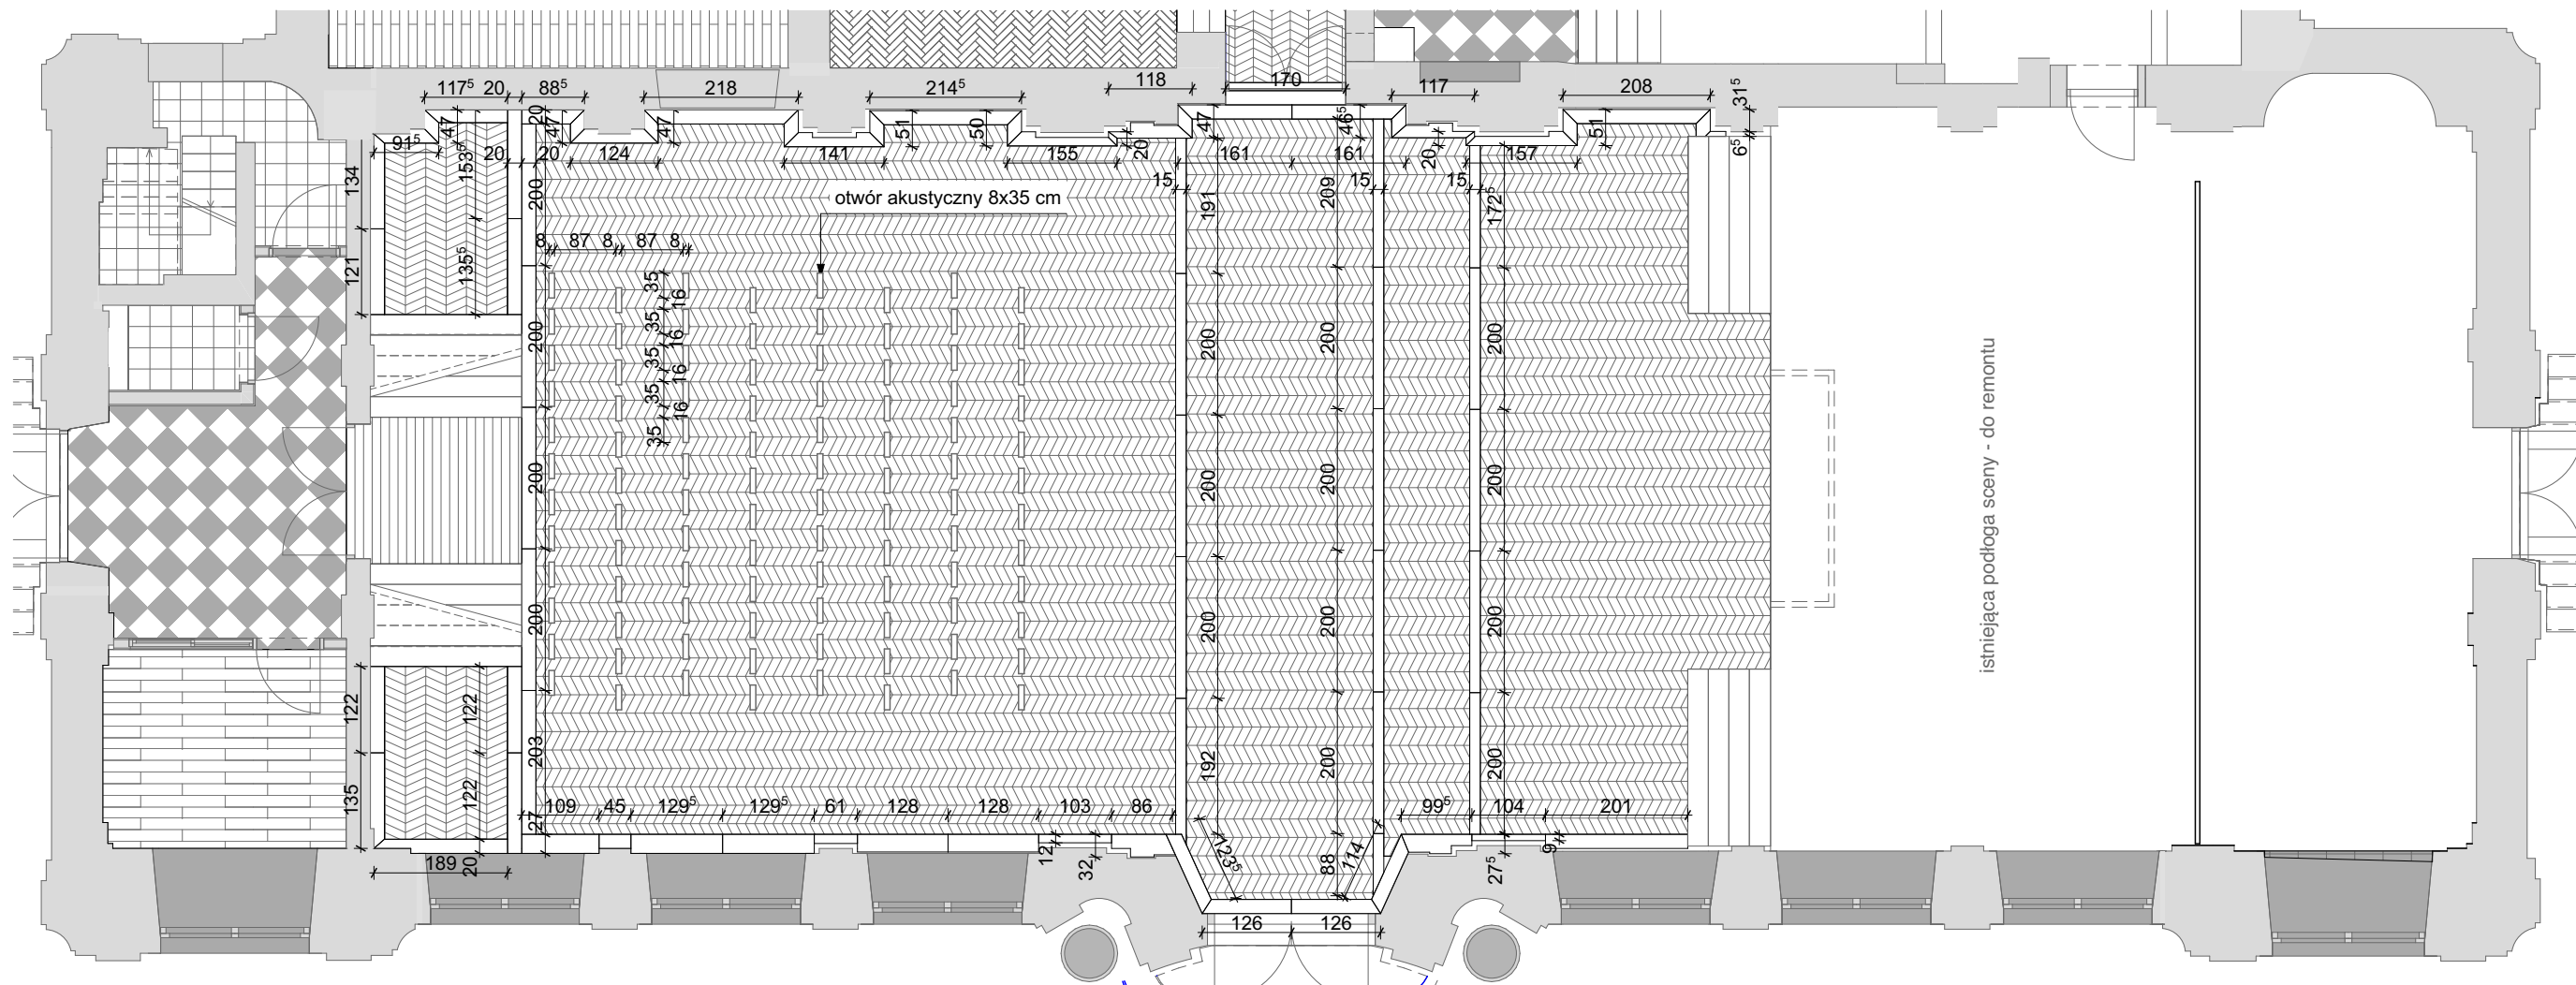





SALA WIDOWISKOWA - UKŁAD BORDIURY

"dM Studio" Pracownia Architektoniczna

Element proj.:	DETAL	specjalność: ARCH.	data: I. 2022 r.	skala: 1:100
RYSUNEK:	SALA WIDOWISKOWA - UKŁAD BORDIURY			nr rys.: D.46
Obiekt:	Budynek "ORANŻERII"			
Lokalizacja budowy:	Jana Pawła II 4, 21-300 Radzyń Podlaski dz. nr. geod. 1660/7, 1660/8			
Projektant:	mgr inż. arch. Przemysław Antonowicz Uprawnienia budowlane do projektowania i kierowania robotami budowlanymi bez ograniczeń w specjalności architektonicznej	upr.nr. 801/BP/94	podpis:	
Sprawdzający:	mgr inż. arch. Dorota Antonowicz Uprawnienia budowlane do projektowania bez ograniczeń w specjalności architektonicznej	upr.nr. 98/LBOKK/2012		

PRZĘKRÓJ A-A


WIDOK

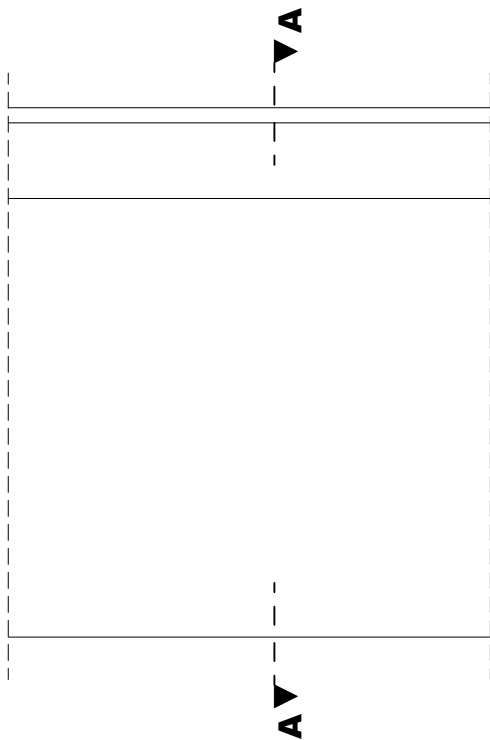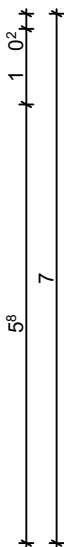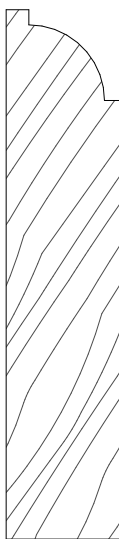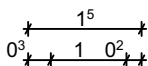


DETAL - LISTWA PRZYPODŁOGOWA

"dM Studio" Pracownia Architektoniczna


Element proj.:	DETAL	specjalność: ARCH.	data: I. 2022 r.	skala: 1:1
RYSUNEK:	DETAL - LISTWA PRZYPODŁOGOWA			nr rys.: D.47
Obiekt:	Budynek "ORANŻERII"			
Lokalizacja budowy:	Jana Pawła II 4, 21-300 Radzyń Podlaski dz. nr. geod. 1660/7, 1660/8			
Projektant:	mgr inż. arch. Przemysław Antonowicz Uprawnienia budowlane do projektowania i kierowania robotami budowlanymi bez ograniczeń w specjalności architektonicznej		upr.nr. 801/BP/94	podpis:
Sprawdzający:	mgr inż. arch. Dorota Antonowicz Uprawnienia budowlane do projektowania bez ograniczeń w specjalności architektonicznej		upr.nr. 98/LBOKK/2012	

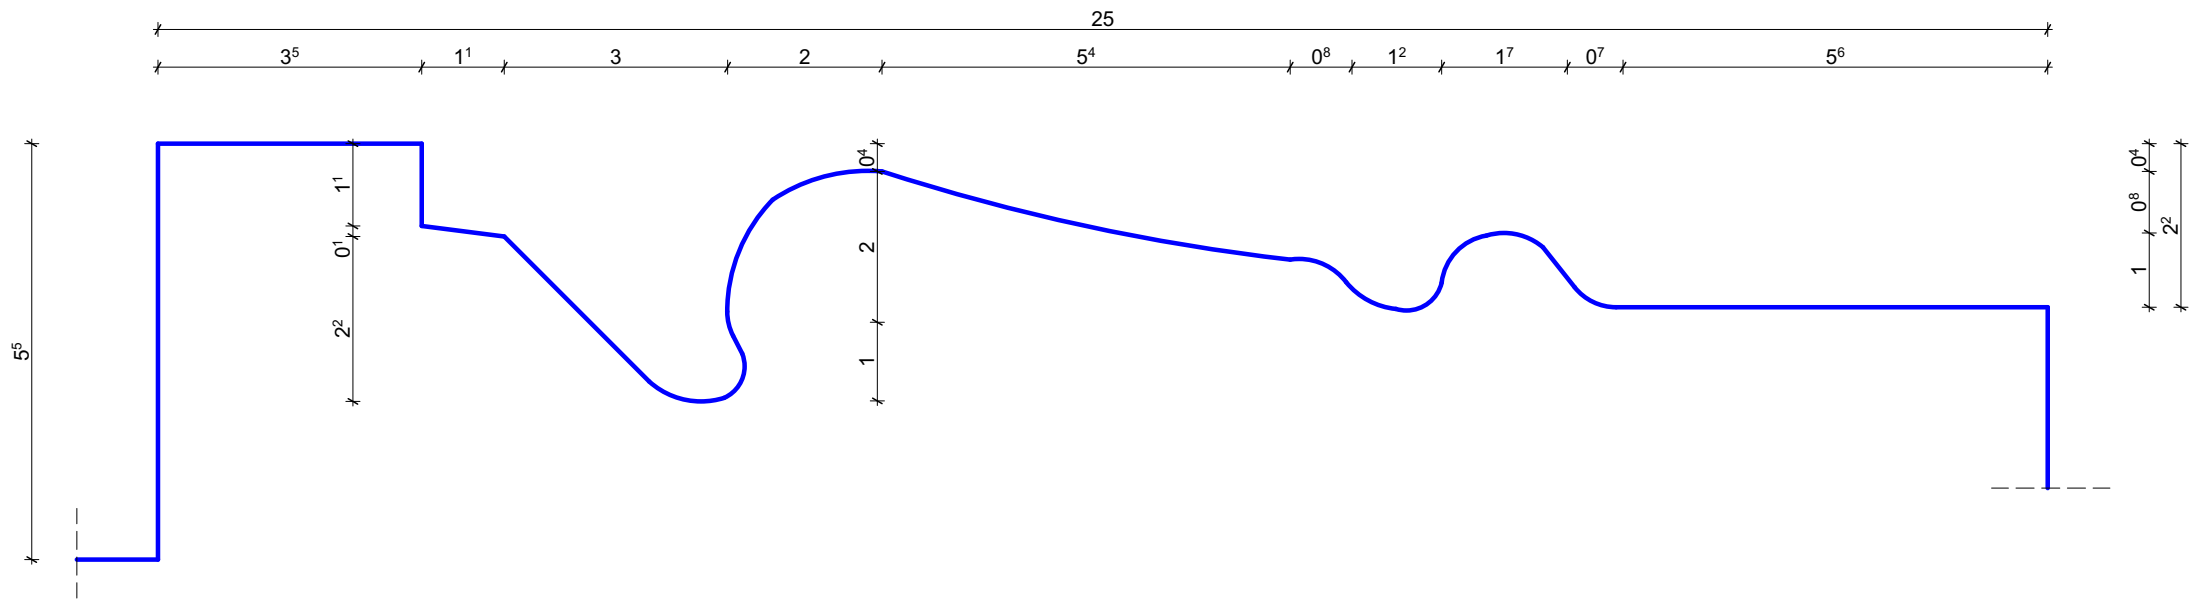

OPASKA DRZWI BOCZNYCH

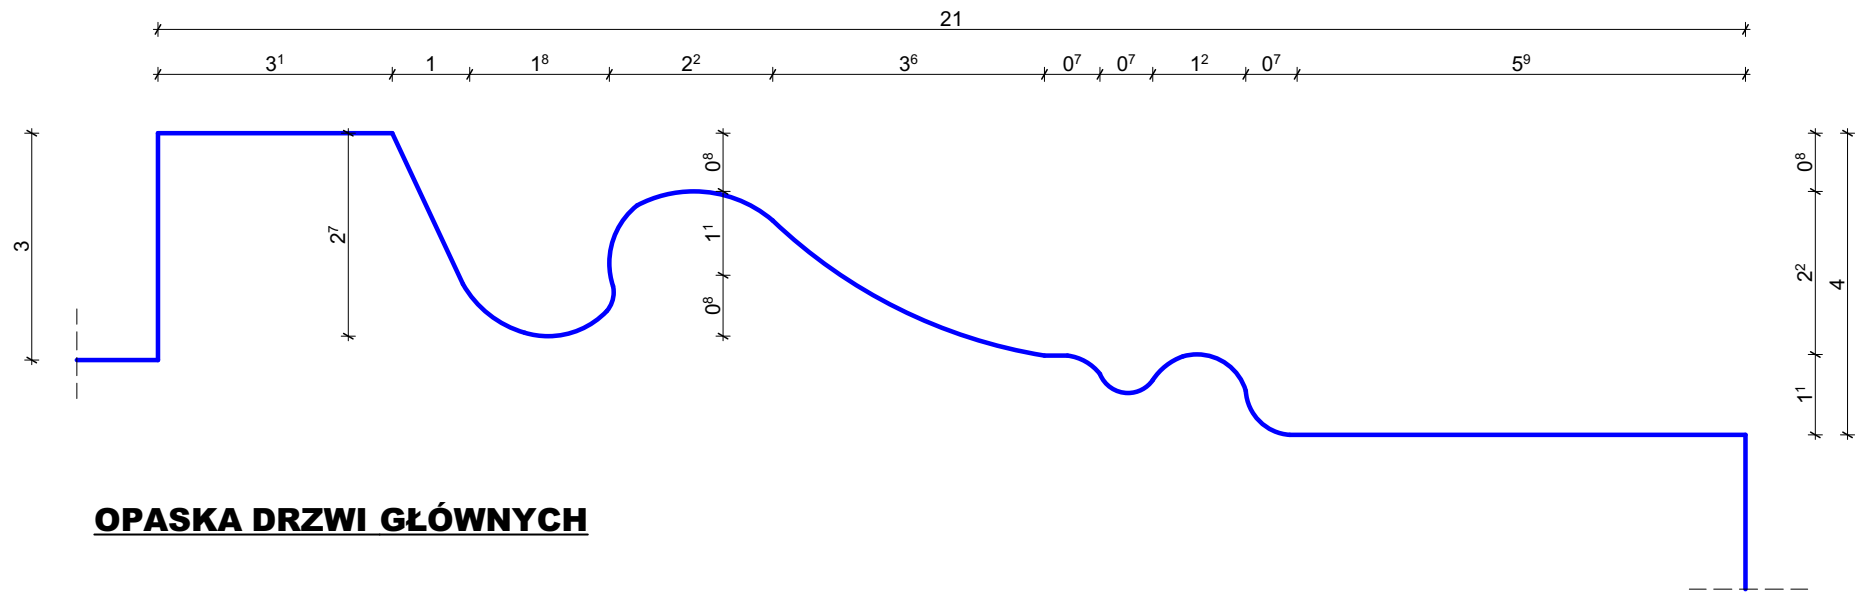

OPASKA DRZWI GŁÓWNYCH

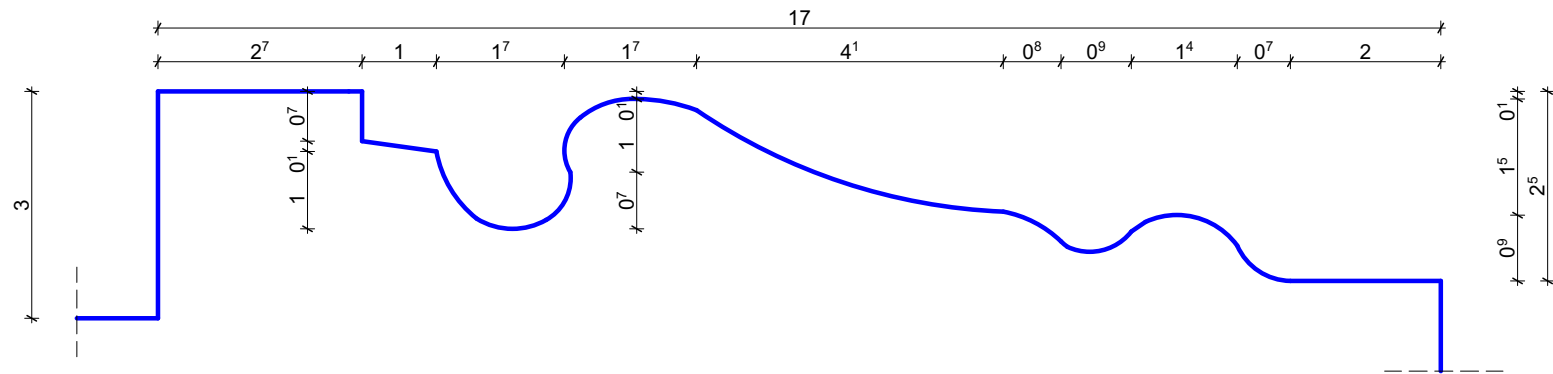


OPASKA OKIENNA

Uwaga!! Po skuciu nawarstwień tynkarskich wykonać ponownie dokładny pomiar poszczególnych detali. Odtwarzany detal wykonać na podstawie projektowanych profili zweryfikowanych na „świadku” na placu budowy. Przed przystąpieniem do prac odtworzeniowych, uzyskać akceptacje poszczególnych profili detalu przez WKZ.
Wszystkie wymiary sugerowane.

DETAL - OPASKI OKIENNE I DRZWIOWE

"dM Studio" Pracownia Architektoniczna


Element proj.:	DETAL	specjalność: ARCH.	data: I. 2022 r.	skala: 1:1
RYSUNEK:	DETAL - OPASKI OKIENNE I DRZWIOWE			nr rys.: D.48
Obiekt:	Budynek "ORANŻERII"			
Lokalizacja budowy:	Jana Pawła II 4, 21-300 Radzyń Podlaski dz. nr. geod. 1660/7, 1660/8			
Projektant:	mgr inż. arch. Przemysław Antonowicz Uprawnienia budowlane do projektowania i kierowania robotami budowlanymi bez ograniczeń w specjalności architektonicznej	upr.nr. 801/BP/94	podpis:	
Sprawdzający:	mgr inż. arch. Dorota Antonowicz Uprawnienia budowlane do projektowania bez ograniczeń w specjalności architektonicznej	upr.nr. 98/LBOKK/2012		

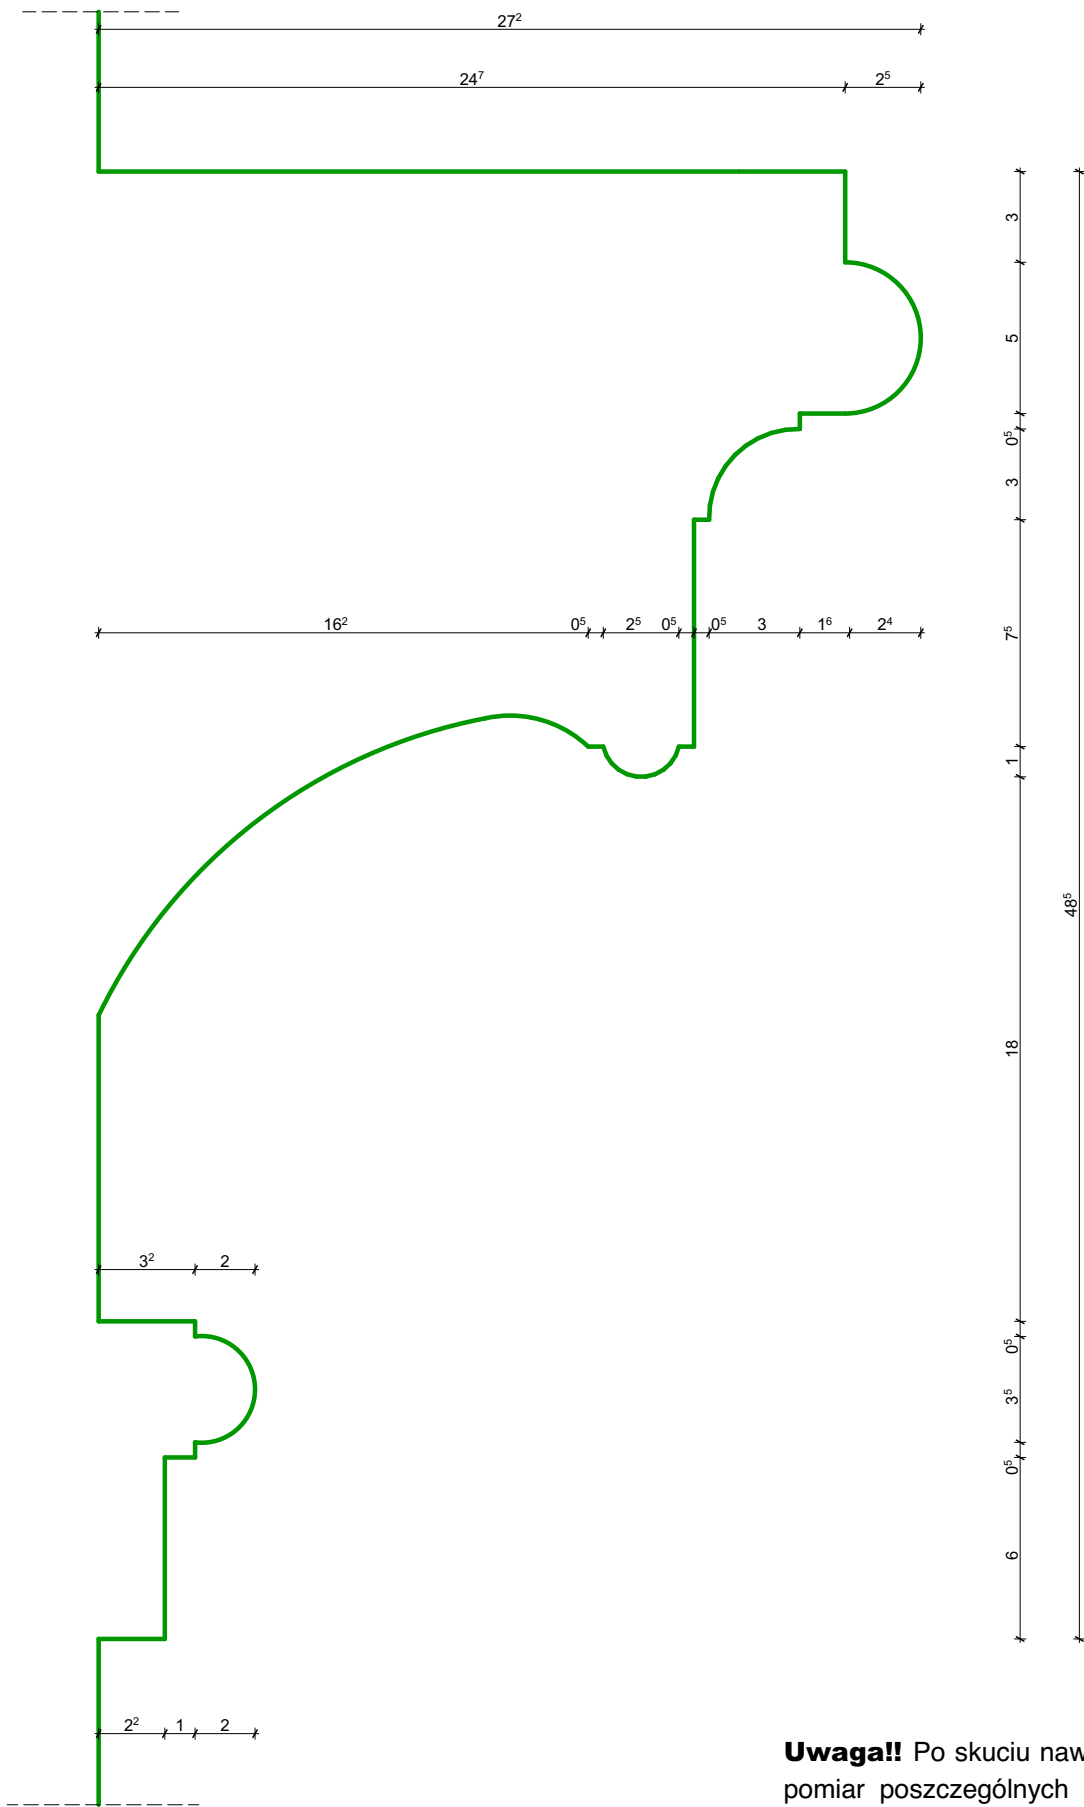


GZYMS WEWNĘTRZNY

Uwaga!! Po skuciu nawarstwień tynkarskich wykonać ponownie dokładny pomiar poszczególnych detali. Odtwarzany detal wykonać na podstawie projektowanych profili zweryfikowanych na „świadku” na placu budowy. Przed przystąpieniem do prac odtworzeniowych, uzyskać akceptację poszczególnych profili detalu przez WKZ.
Wszystkie wymiary sugerowane.

PROFIL COKÓŁU ŚCIANY WEWN.

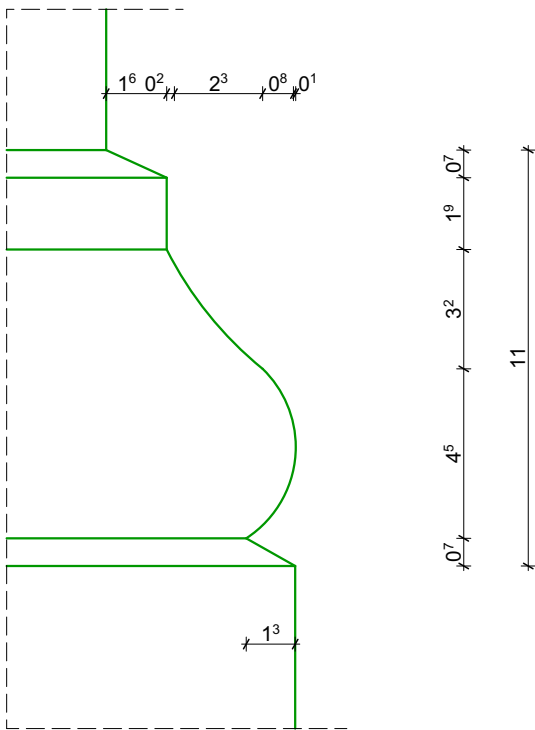

PROFIL PŁYCINY WEWN.


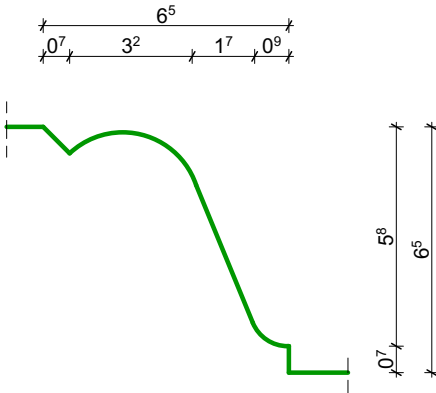


PROFIL COKÓŁU ŚCIANY WEWN., GZYM WEWNĘTRZNY, PROFIL PŁYCINY WEWN.

"dM Studio" Pracownia Architektoniczna


Element proj.:	DETAL	specjalność:	ARCH.	data:	1. 2022 r.	skala:	1:2,
RYSUNEK:	PROFIL COKÓŁU ŚCIANY WEWN., GZYM WEWNĘTRZNY, PROFIL PŁYCINY WEWN.						nr rys.: 1:2,50
Obiekt:	Budynek "ORANŻERII"						D.49
Lokalizacja budowy:	Jana Pawła II 4, 21-300 Radzyń Podlaski dz. nr. geod. 1660/7, 1660/8						
Projektant:	mgr inż. arch. Przemysław Antonowicz Uprawnienia budowlane do projektowania i kierowania robotami budowlanymi bez ograniczeń w specjalności architektonicznej		upr.nr. 801/BP/94		podpis:		
Sprawdzający:	mgr inż. arch. Dorota Antonowicz Uprawnienia budowlane do projektowania bez ograniczeń w specjalności architektonicznej		upr.nr. 98/LBOKK/2012				

GZYMS PORTYKU GŁÓWNEGO
SKALA 1:5

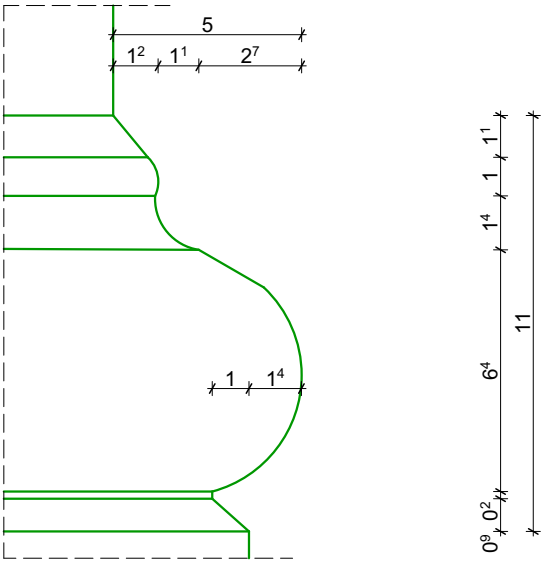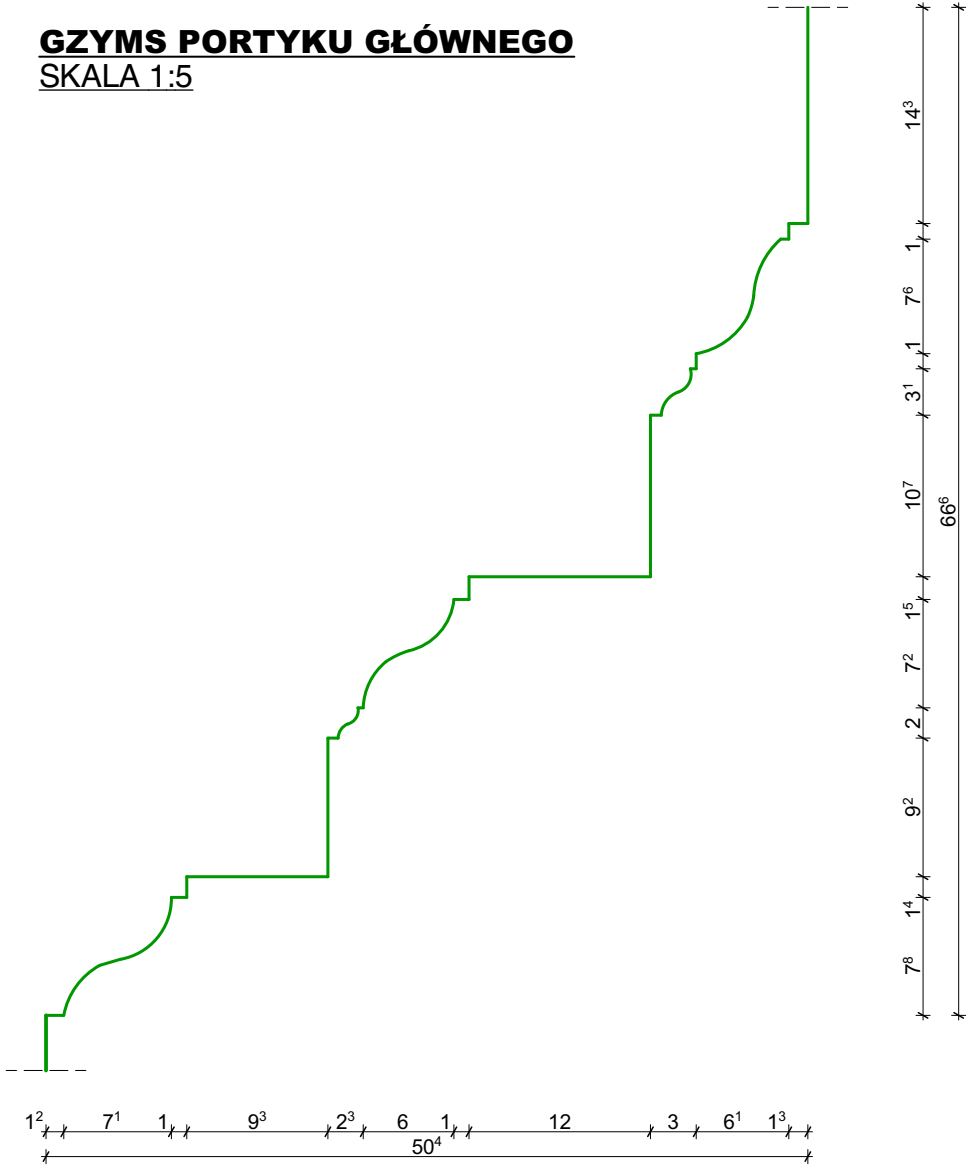


PROFIL COKOŁU ŚCIANY ZEW.
SKALA 1:2


GZYMS DOMKU OGRODNIKA
SKALA 1:5

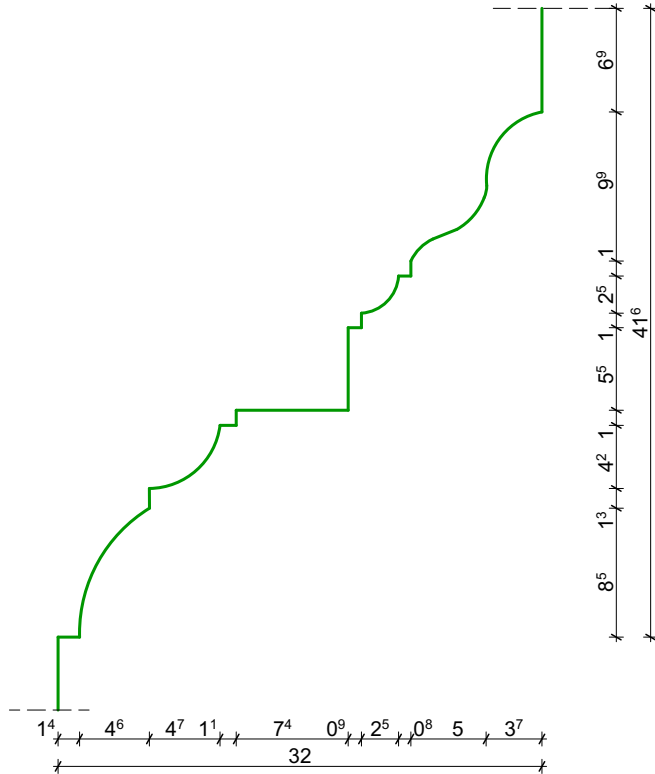

GZYMS POŚREDNI ORANŻERII
SKALA 1:5

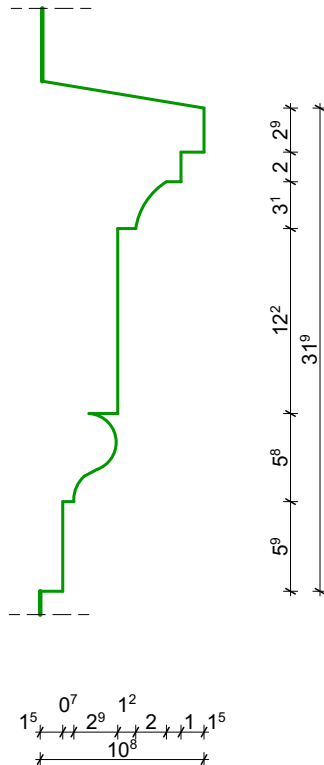

GZYMS WIEŃCZĄCY ORANŻERII
SKALA 1:5

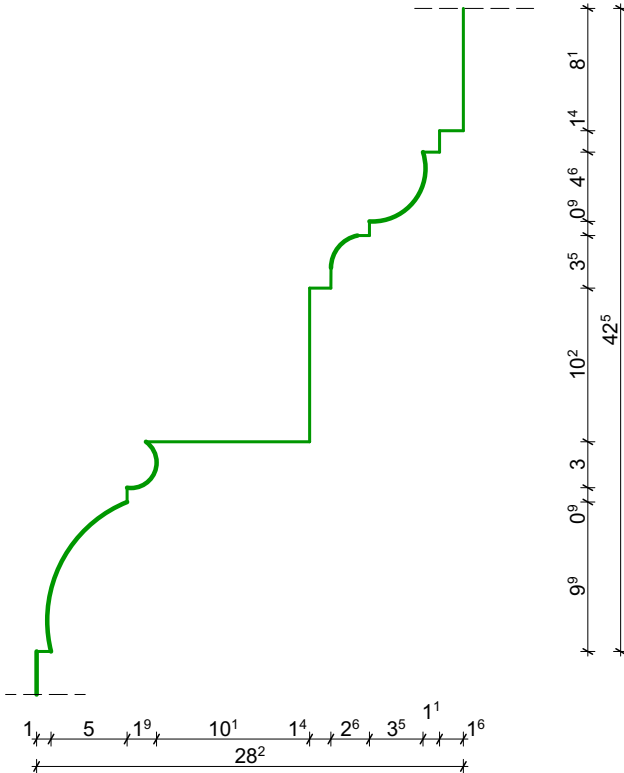


Uwaga!! Po skuciu nawarstwień tynkarskich wykonać ponownie dokładny pomiar poszczególnych detali. Odtwarzany detal wykonać na podstawie projektowanych profili zweryfikowanych na „świadku” na placu budowy. Przed przystąpieniem do prac odtworzeniowych, uzyskać akceptacje poszczególnych profili detalu przez WKZ.
Wszystkie wymiary sugerowane.

**GZYMS ZEWNĘTRZNY WIEŃCZĄCY,
POŚREDNU I PORTYKU GŁÓWNEGO
ORANŻERII, GZYMS DOMKU OGRODNIKA,
PROFIL COKOŁU ŚCIANY ZEWN. ORANŻERII**


"dM Studio" Pracownia Architektoniczna

Element proj.:	DETAL	specjalność:	ARCH.	data:	1. 2022 r.	skala:	1:2, 1:5
RYSUNEK:	GZYMS ZEWNĘTRZNY WIEŃCZĄCY, POŚREDNU I PORTYKU GŁÓWNEGO ORANŻERII, GZYMS DOMKU OGRODNIKA, PROFIL COKOŁU ŚCIANY ZEWN. ORANŻERII					nr rys.:	D.50
Obiekt:	Budynek "ORANŻERII"					upr.nr.:	801/BP/94
Lokalizacja budowy:	Jana Pawła II 4, 21-300 Radzyń Podlaski dz. nr. geod. 1660/7, 1660/8					podpis:	
Projektant:	mgr inż. arch. Przemysław Antonowicz Uprawnienia budowlane do projektowania i kierowania robotami budowlanymi bez ograniczeń w specjalności architektonicznej					upr.nr.:	98/LBOKK/2012
Sprawdzający:	mgr inż. arch. Dorota Antonowicz Uprawnienia budowlane do projektowania bez ograniczeń w specjalności architektonicznej						

OSŁONA ZŁĄCZA KABLOWEGO

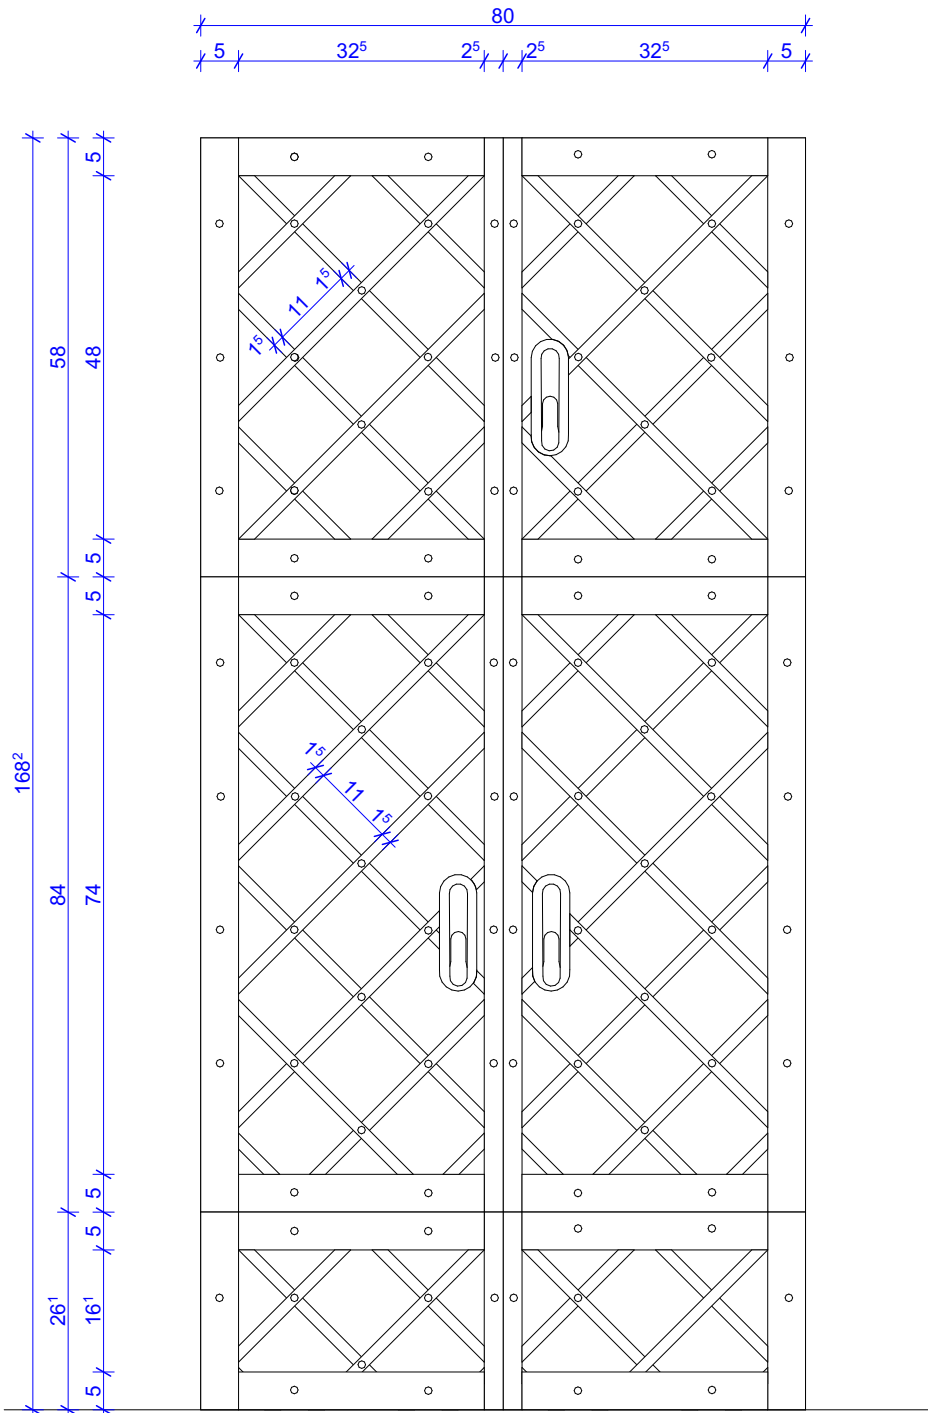

OSŁONA ROZDZIELNI GŁÓWNEJ


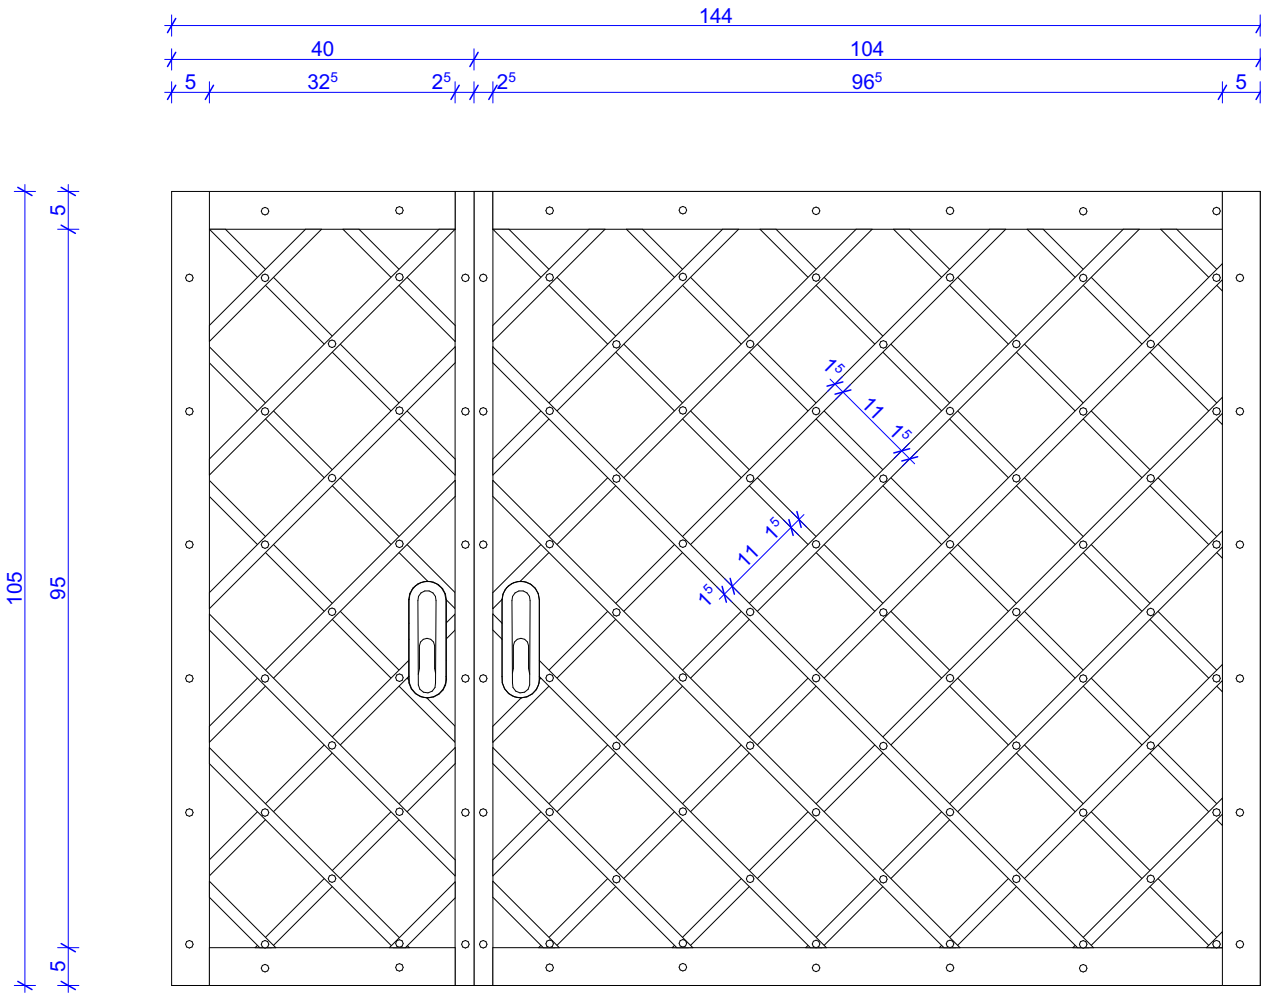


DETAL - OSŁONA ZŁĄCZA KABLOWEGO I ROZDZIELNI GŁÓWNEJ


"dm Studio" Pracownia Architektoniczna

Element proj.:	DETAL	specjalność: ARCH.	data: I. 2022 r.	skala: 1:10
RYSUNEK:	DETAL - OSŁONA ZŁĄCZA KABLOWEGO I ROZDZIELNI GŁÓWNEJ	nr rys.: D.51		
Obiekt:	Budynek "ORANŻERIA"			
Lokalizacja budowy:	Jana Pawła II 4, 21-300 Radzyń Podlaski dz. nr. geod. 1660/7, 1660/8			
Projektant:	mgr inż. arch. Przemysław Antonowicz Uprawnienia budowlane do projektowania i kierowania robotami budowlanymi bez ograniczeń w specjalności architektonicznej	upr.nr. 801/BP/94	podpis:	
Sprawdzający:	mgr inż. arch. Dorota Antonowicz Uprawnienia budowlane do projektowania bez ograniczeń w specjalności architektonicznej	upr.nr. 98/LBOKK/2012		


WIDOK ELEWACJA PN.

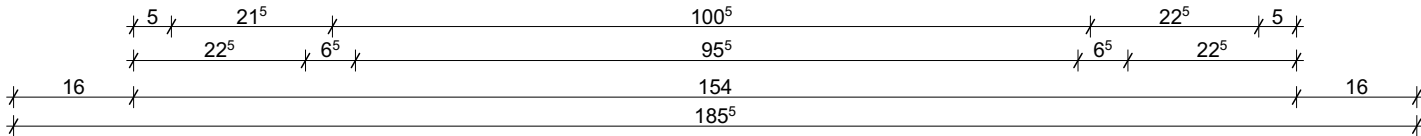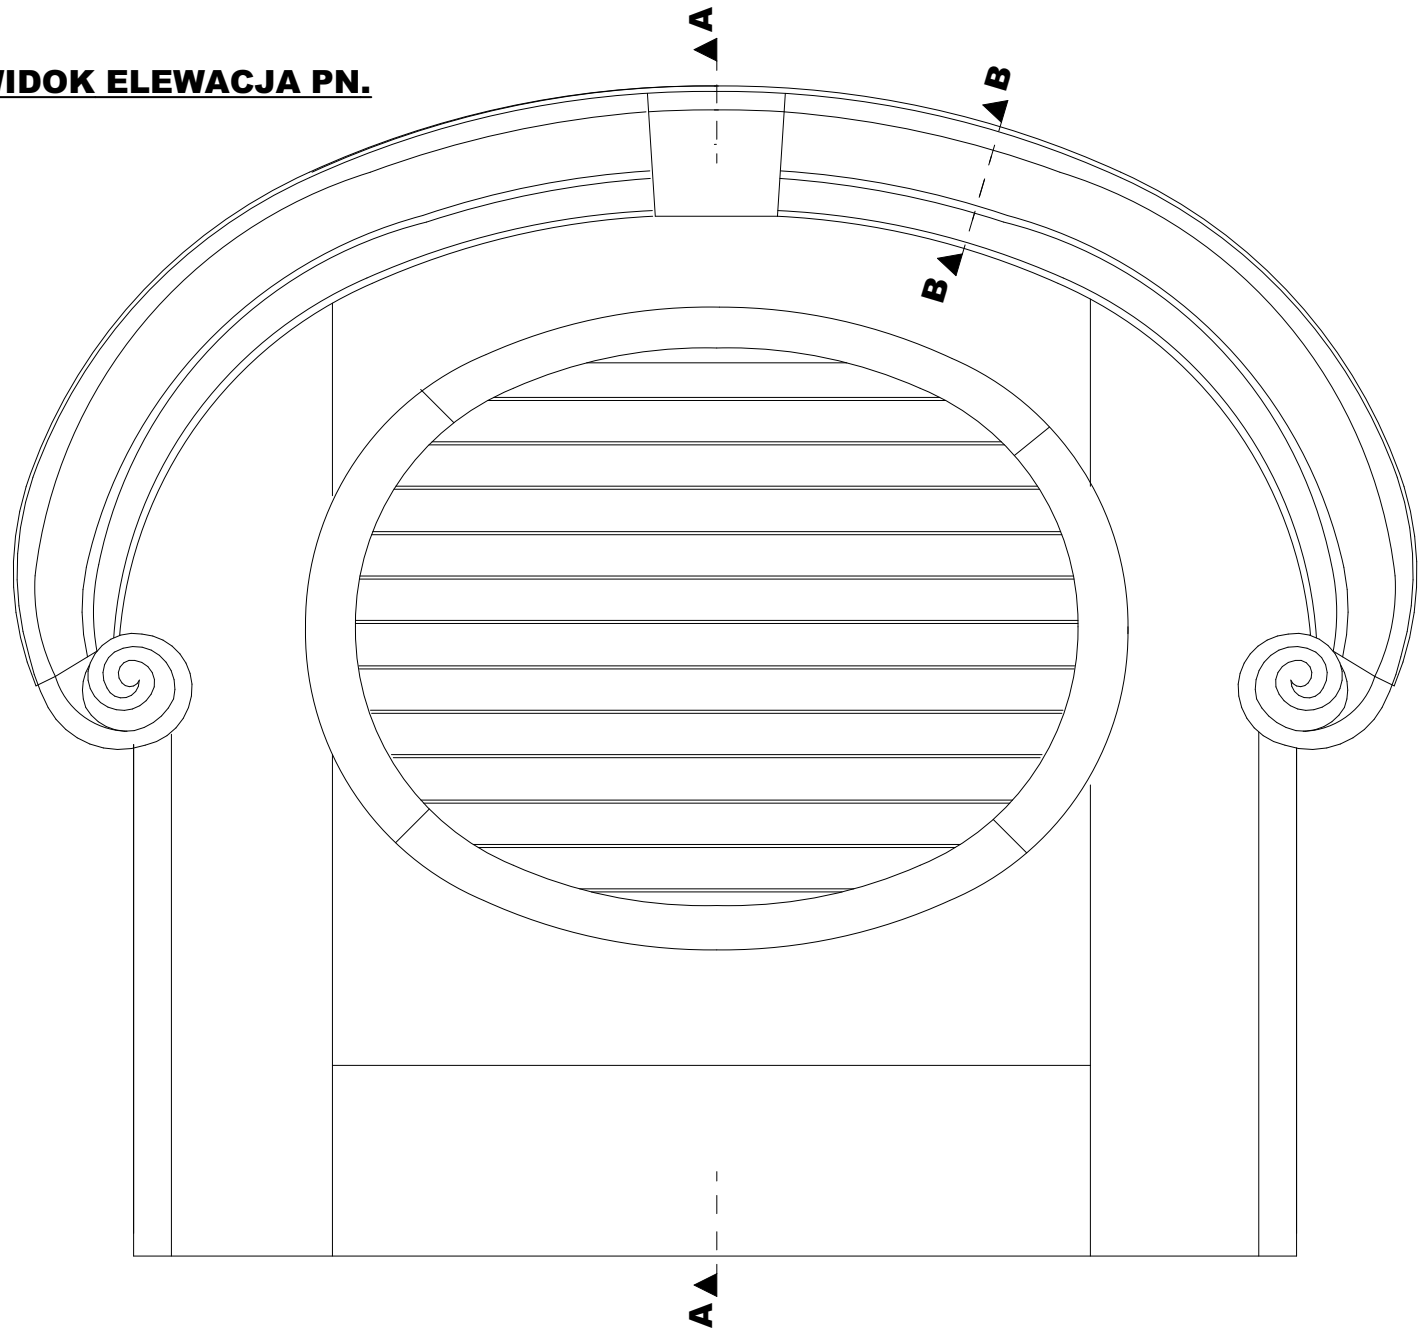

PRZEKRÓJ B-B
SKALA 1:5

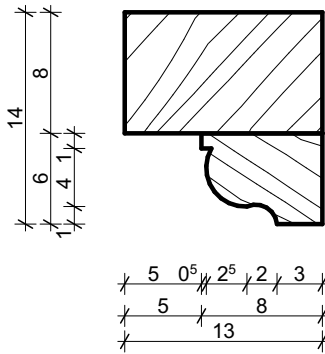

PRZEKRÓJ A-A

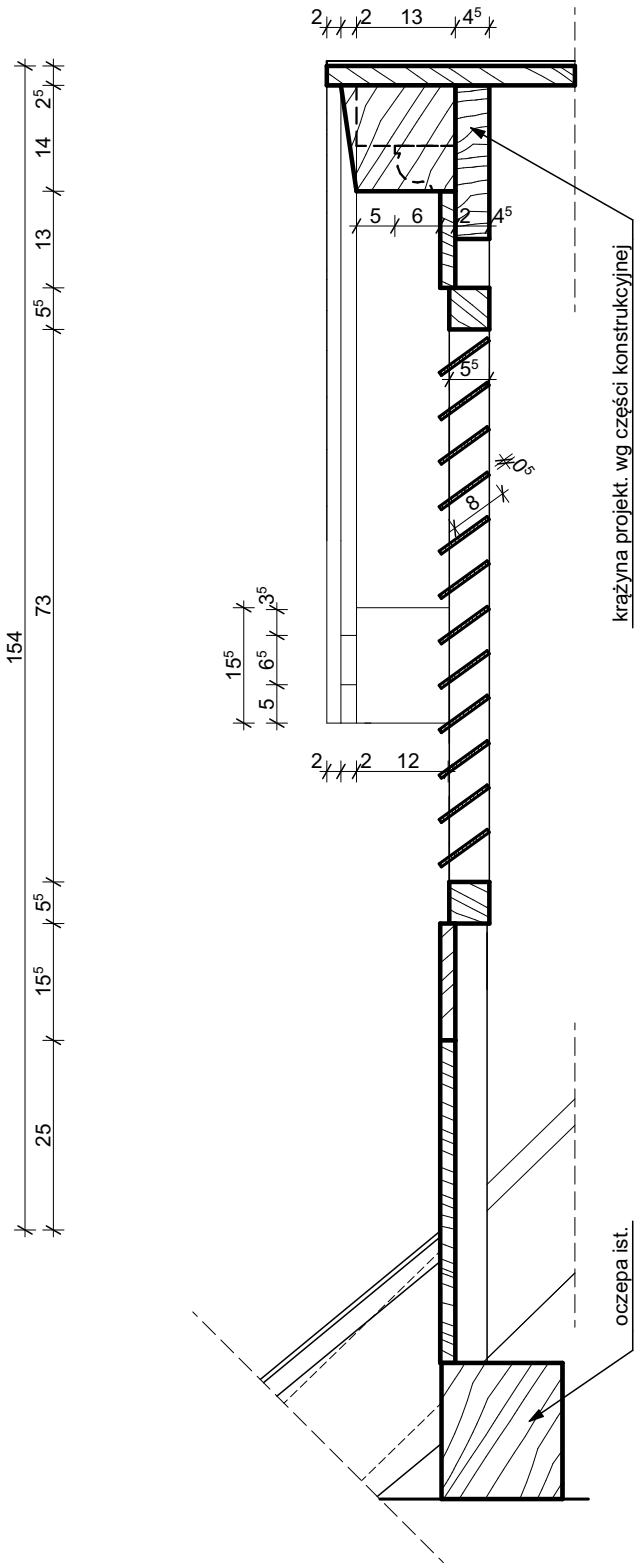


DETAL - LUKARNA CZERPANIA/WYRZUTNIA


"dM Studio" Pracownia Architektoniczna

Element proj.:	DETAL	specjalność:	ARCH.	data:	I. 2022 r.	skala:	1:10, 1:5
RYSUNEK:	DETAL - LUKARNA CZERPANIA/WYRZUTNIA						nr rys.:
Obiekt:	Budynek "ORANŻERIA"						D.52
Lokalizacja budowy:	Jana Pawła II 4, 21-300 Radzyń Podlaski dz. nr. geod. 1660/7, 1660/8						
Projektant:	mgr inż. arch. Przemysław Antonowicz Uprawnienia budowlane do projektowania i kierowania robotami budowlanymi bez ograniczeń w specjalności architektonicznej	upr.nr.	801/BP/94				
Sprawdzający:	mgr inż. arch. Dorota Antonowicz Uprawnienia budowlane do projektowania bez ograniczeń w specjalności architektonicznej	upr.nr.	98/LBOKK/2012				

KRATKA CZERPNI I WYRZUTNI
WIDOK ELEWACJA PN.

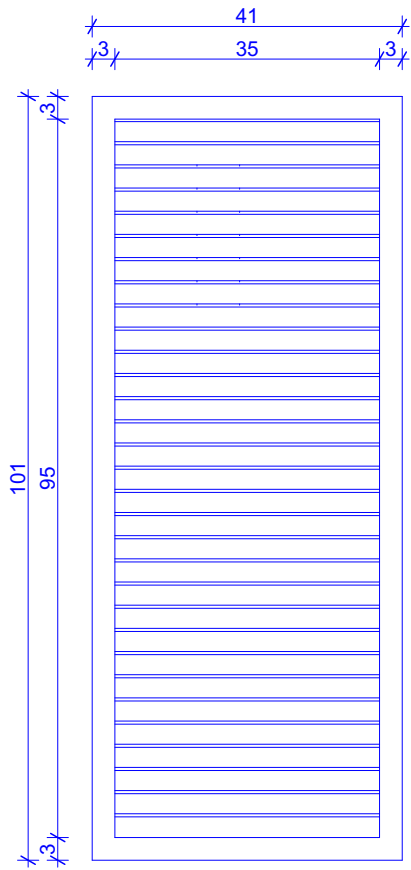

KRATKA SYSTEMU
KLIMATYZACJI
SALA WIDOWISKOWA

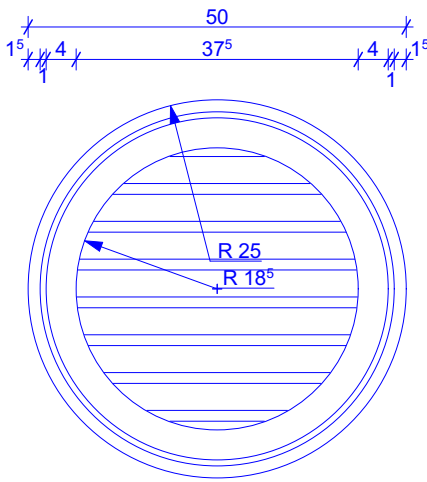

DETAL - KRATKI WENTYLACYJNE

"dM Studio" Pracownia Architektoniczna

Element proj.:	DETAL	specjalność: ARCH.	data: I. 2022 r.	skala: 1:10
RYSUNEK:	DETAL - KRATKI WENTYLACYJNE			nr rys.: