




RZUT

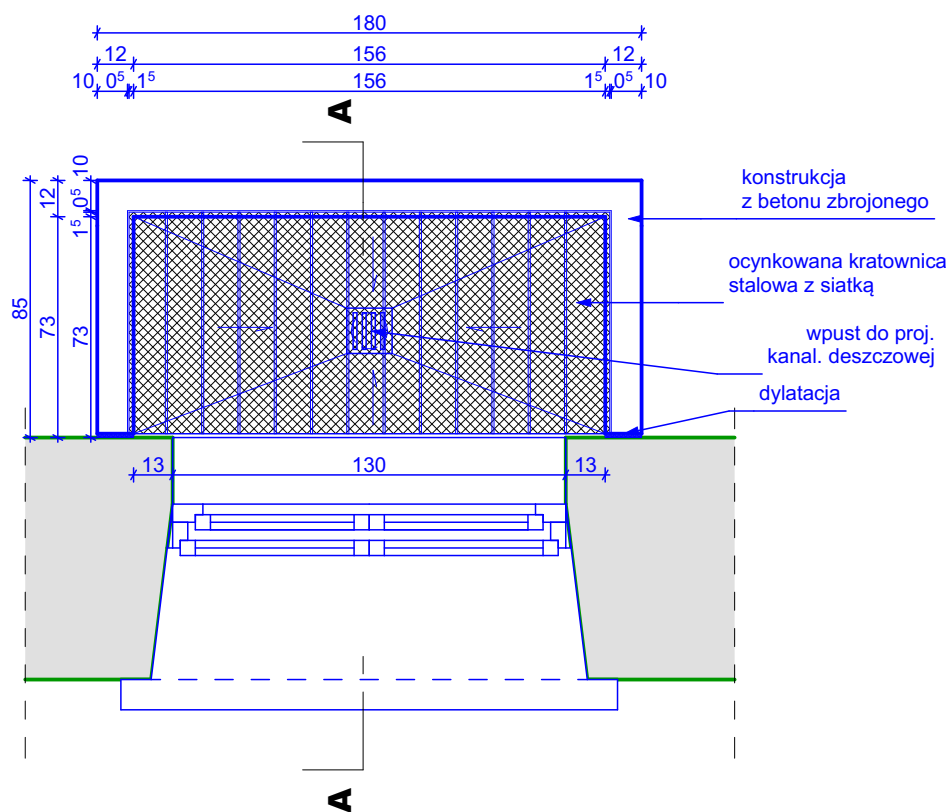


PRZEKRÓJ A-A

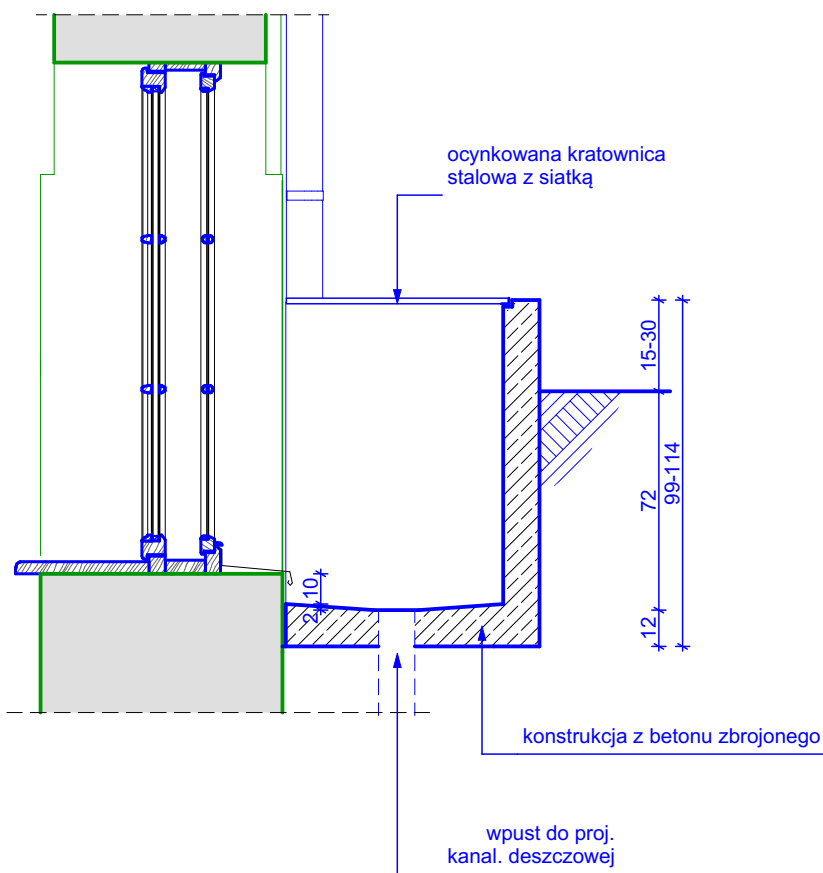

WIDOK EL. WSCH.

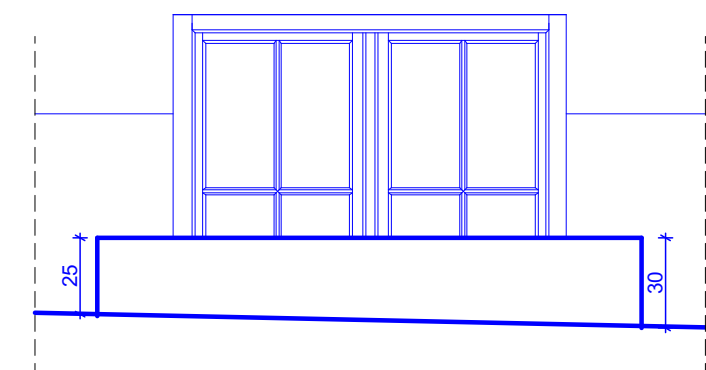

ORIENTACJA
rzut piwnicy

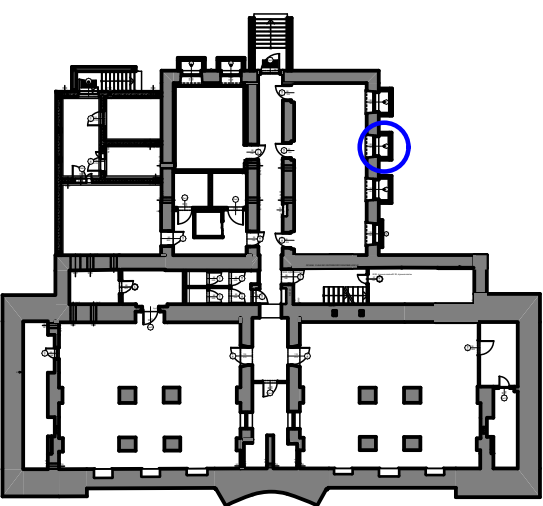

SCHEMAT - STODZIENKA
OKNA PIWNICZNEGO

Uwaga!

Wszystkie elementy konstrukcyjne - patrz rysunki konstrukcyjne tom 2 projektu technicznego.

Przed przystąpieniem do jakichkolwiek prac integrujących w istniejącą strukturę obiektu należy wykonać odkrywki stwierdzające stan techniczny, konstrukcje i istniejące rozwiązania materiałowe budynku.

Wszystkie podane wymiary orientacyjne do bezwzględnego zweryfikowania na placu budowy. W przypadku niejasności zgłosić ewentualne korekty.

"dM Studio" Pracownia Architektoniczna

Element proj.:	DETAL	specjalność: ARCH.	data: I. 2022 r.	skala: 1:25
RYSUNEK:	SCHEMAT - STODZIENKA OKNA PIWNICZNEGO	nr rys.: D.40		
Obiekt:	Budynek "ORANŻERII"			
Lokalizacja budowy:	Jana Pawła II 4, 21-300 Radzyń Podlaski dz. nr. geod. 1660/7, 1660/8			
Projektant:	mgr inż. arch. Przemysław Antonowicz Uprawnienia budowlane do projektowania i kierowania robotami budowlanymi bez ograniczeń w specjalności architektonicznej	upr.nr. 801/BP/94	podpis:	
Sprawdzający:	mgr inż. arch. Dorota Antonowicz Uprawnienia budowlane do projektowania bez ograniczeń w specjalności architektonicznej	upr.nr. 98/LBOKK/2012		