




POWIĘKSZENIE SKALA 1:5



PODZIAŁ PŁYT NA STOPNIACH

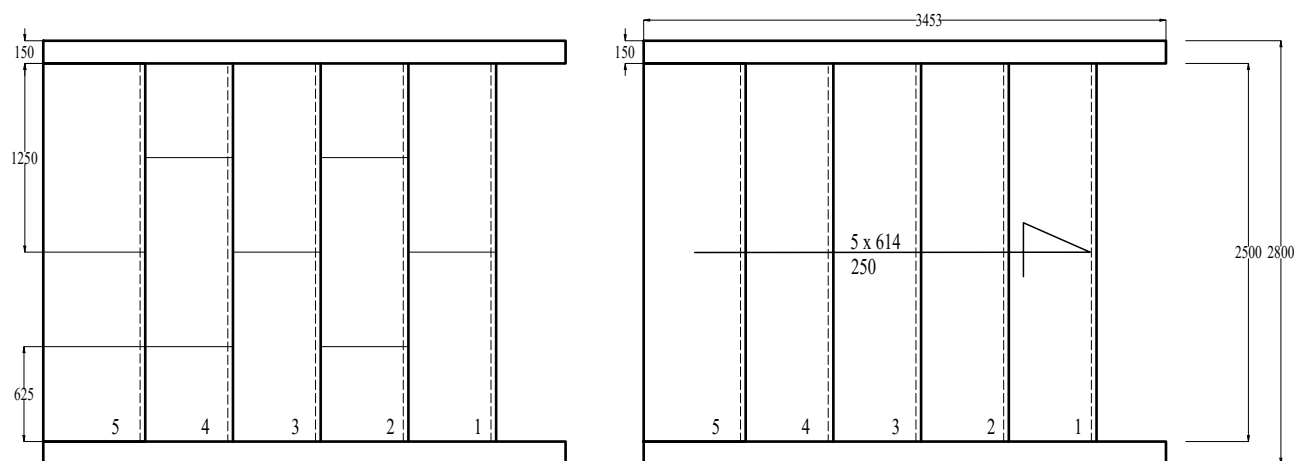

SKALA 1:50

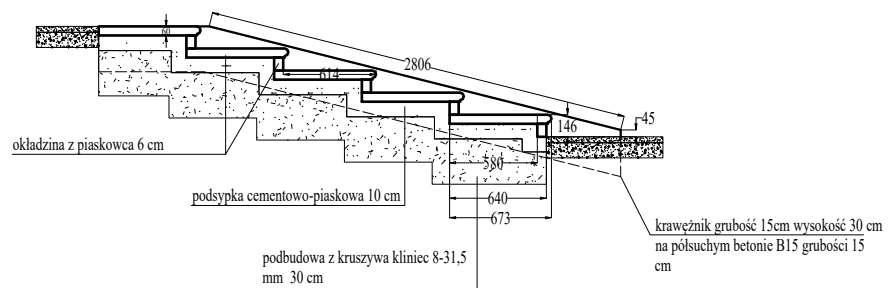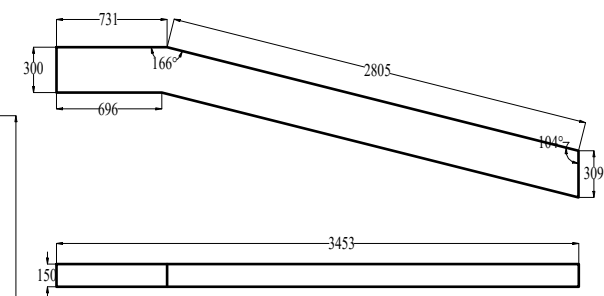

Pracownia Projektowania Przestrzennego 05-502 Piaseczno ul. Lechitów 3 tel: 606794439	
Rewaloryzacja zabytkowego parku w zespole pałacowo-parkowym w Radzynie Podlaskim obejmująca: budowę alejek parkowych, fontanny, małej architektury parkowej, oświetlenia, monitoringu, przyłącza wod-kan, rozbiórki szaletu ścieżek parkowych, ławami, oraz zakładanie i pielęgnację zieleni na części działki nr ew. 1660/7 obręb Radzyna Miasto w miejscowości Radzyna Podlaska	
PROJEKT SCHODÓW	
LUTY 2025	1:50
BRANŻA	ARCHITEKTURA
FAZA	PROJEKT WYKONAWCZY
AUTORZY mgr inż. arch. Przemysław Gałach nr upr. GP 7342/29/44/91	
OPRACOWAŁ mgr inż. arch.kraj. Dorota Pape WKZ 205	
nr rys. PW-3	
INWESTOR Miasto Radzyna Podlaska ul. Warszawska 32, 12-300 Radzyna Podlaska	