RZUT

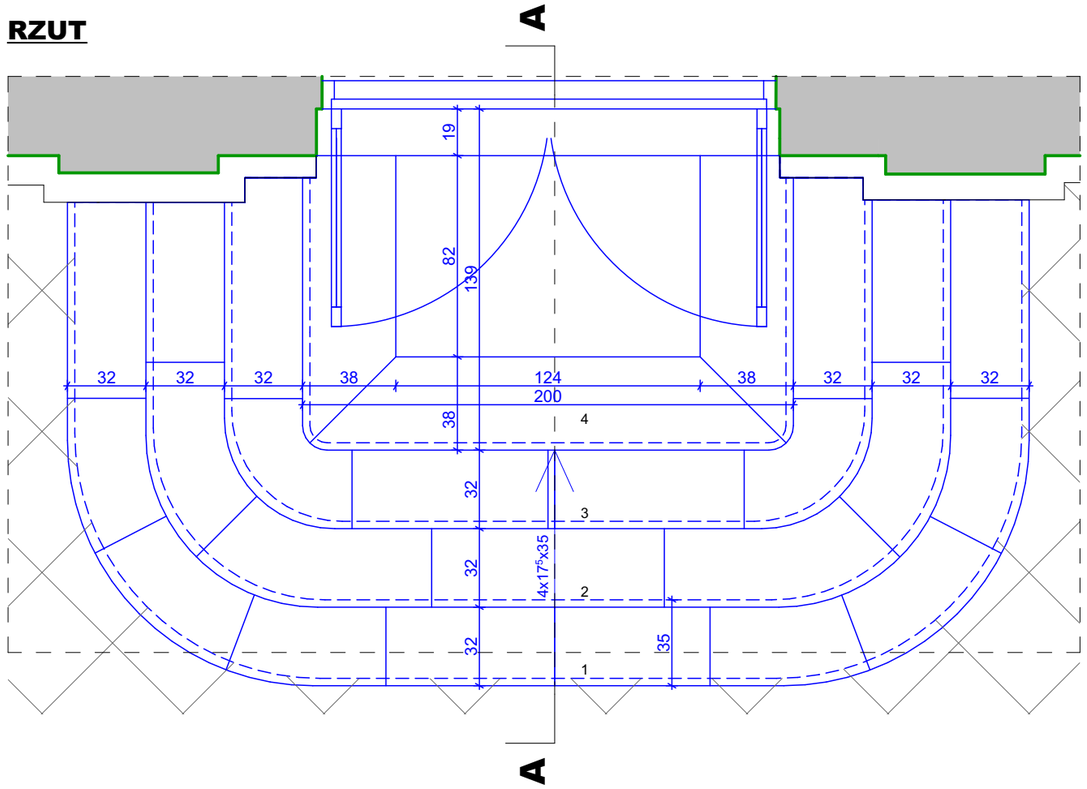

PRZEKRÓJ A-A

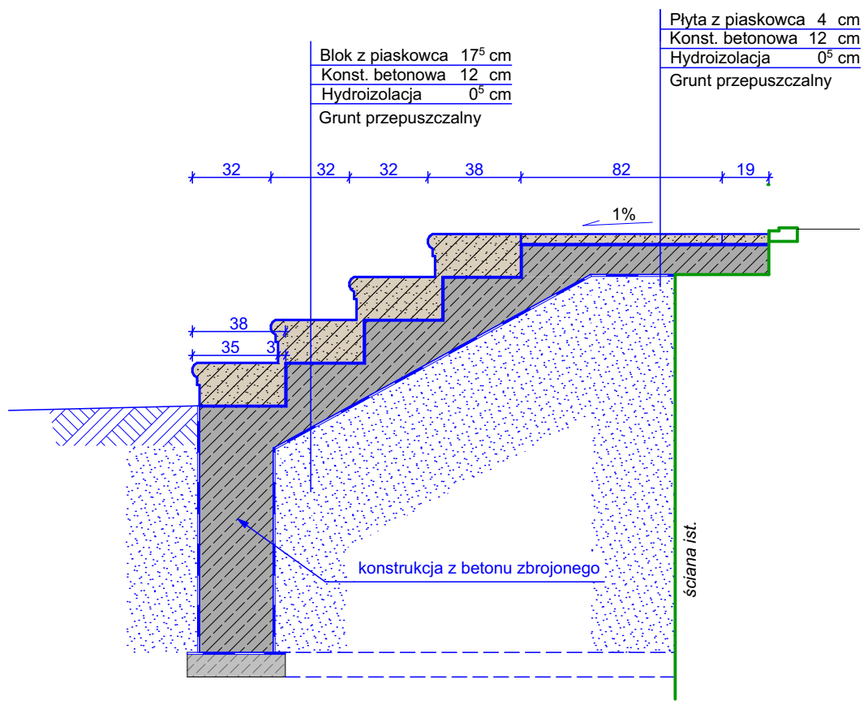

WIDOK EL. ZACH.

WIDOK EL. PD.

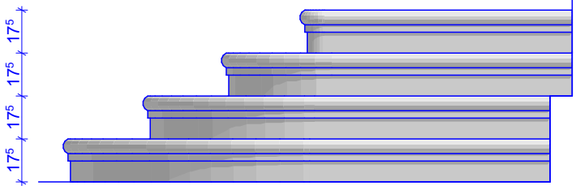

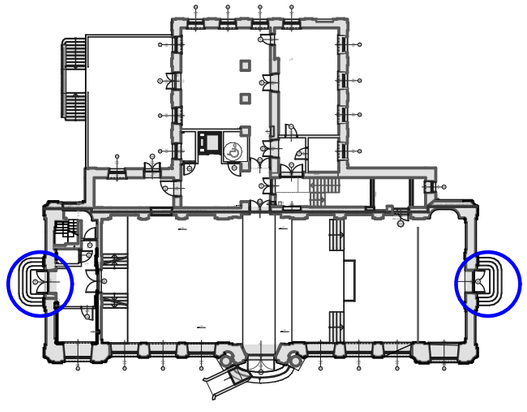

ORIENTACJA
rzut parteru

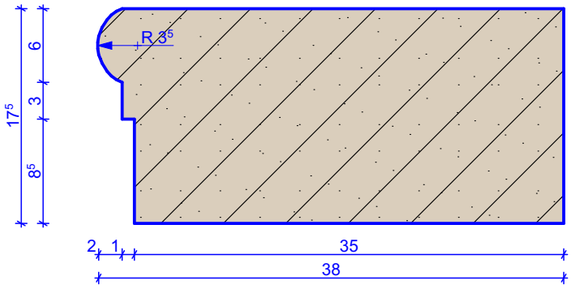

Uwaga!

Wszystkie elementy konstrukcyjne - patrz rysunki konstrukcyjne tom 2 projektu technicznego.
Wszystkie podane wymiary orientacyjne do bezwzględnego zweryfikowania na placu budowy.
W przypadku niejasności zgłosić ewentualne korekty.

SCHODY S4 i S4`

"dM Studio" Pracownia Architektoniczna

Element proj.:	**DETAL**	specjalność: **ARCH.**	data: I. 2022 r.	skala: **1:25, 1:5**
RYSUNEK:	**SCHODY S4 i S4`**			nr rys.: **D.8**
Obiekt:	**Budynek "ORANŻERII"**			
Lokalizacja budowy:	Jana Pawła II 4, 21-300 Radzyń Podlaski dz. nr. geod. 1660/7, 1660/8			
Projektant:	mgr inż. arch. Przemysław Antonowicz Uprawnienia budowlane do projektowania i kierowania robotami budowlanymi bez ograniczeń w specjalności architektonicznej	upr.nr. 801/BP/94		podpis:
Sprawdzający:	mgr inż. arch. Dorota Antonowicz Uprawnienia budowlane do projektowania bez ograniczeń w specjalności architektonicznej	upr.nr. 98/LBOKK/2012		