piętro

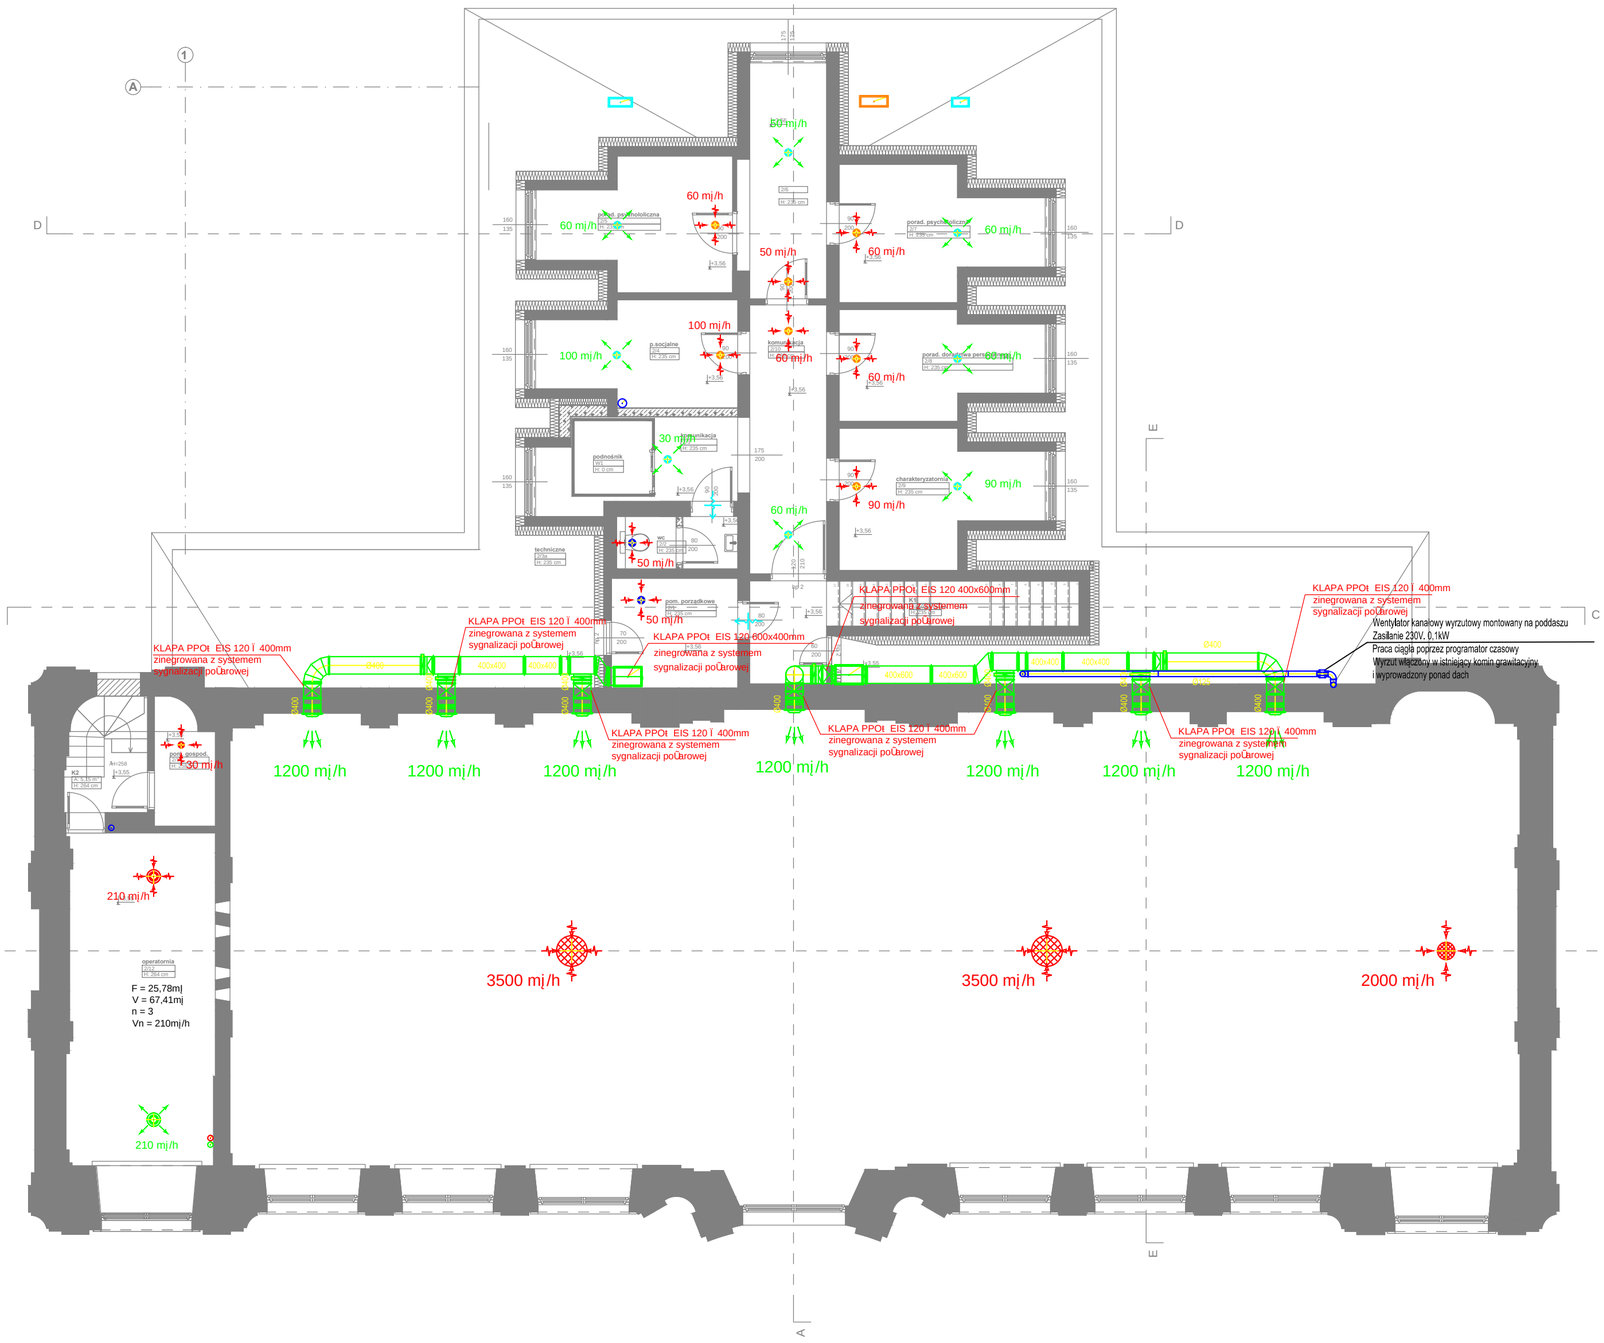

LEGENDA:

- INSTALACJA NAWIEWNA WENTYLACJI MECHANICZNEJ Z ODZYSKIEM CIEPŁA NW1
- INSTALACJA WYWIEWNA WENTYLACJI MECHANICZNEJ Z ODZYSKIEM CIEPŁA NW1
- INSTALACJA CZERPNA WENTYLACJI MECHANICZNEJ Z ODZYSKIEM CIEPŁA NW1
- INSTALACJA WYRZUTOW WENTYLACJI MECHANICZNEJ Z ODZYSKIEM CIEPŁA NW1
- INSTALACJA NAWIEWNA WENTYLACJI MECHANICZNEJ Z ODZYSKIEM CIEPŁA NW2
- INSTALACJA WYWIEWNA WENTYLACJI MECHANICZNEJ Z ODZYSKIEM CIEPŁA NW2
- INSTALACJA CZERPNA WENTYLACJI MECHANICZNEJ Z ODZYSKIEM CIEPŁA NW2
- INSTALACJA WYRZUTOWA WENTYLACJI MECHANICZNEJ Z ODZYSKIEM CIEPŁA NW2
- INSTALACJA NAWIEWNA WENTYLACJI MECHANICZNEJ Z ODZYSKIEM CIEPŁA NW3
- INSTALACJA WYWIEWNA WENTYLACJI MECHANICZNEJ Z ODZYSKIEM CIEPŁA NW3
- INSTALACJA CZERPNA WENTYLACJI MECHANICZNEJ Z ODZYSKIEM CIEPŁA NW3
- INSTALACJA WYRZUTOWA WENTYLACJI MECHANICZNEJ Z ODZYSKIEM CIEPŁA NW3
- INSTALACJA WYRZUTOWA WENTYLACJI MECHANICZNEJ WC

E-02 EL. WSCH.

- 60 mj/h - ZAWÓR NAWIEWNY POWIETRZA / WYDAJNOŚĆ
- 20 mj/h - ZAWÓR WYWIEWNY POWIETRZA / WYDAJNOŚĆ
- 130 mj/h - ANEMOSTAT NAWIEWNY POWIETRZA ZE SKRZYNKĄ ROZPRĘŻNĄ / WYDAJNOŚĆ
- 180 mj/h - ANEMOSTAT WYWIEWNY POWIETRZA ZE SKRZYNKĄ ROZPRĘŻNĄ / WYDAJNOŚĆ
- KRATKA TRANSFEROWA / PODCIĘCIE DRZWI

UWAGI:

1. WSZYSTKIE PRACE NALEŻY WYKONAĆ ZGODNIE Z POLSKIMI NORMAMI, "WARUNKAMI TECHNICZNYMI WYKONANIA I ODBIORU ROBÓT BUDOWLANO-MONTAŻOWYCH" OPRACOWANYMI PRZEZ INSTYTUT TECHNIKI BUDOWLANEJ ORAZ ZASADAMI WIEDZY I SZTUKI BUDOWLANEJ.
2. WSZYSTKIE MATERIAŁY UŻYTE W PROJEKCIE, ROZWIĄZANIA TECHNICZNE I URZĄDZENIA MUSZĄ ODPOWIADAĆ NORMOM BEZPIECZEŃSTWA P.POŻ I BHP, ORAZ POSIADAĆ ODPOWIEDNIE ATESTY I APROBATY STOSOWANE W BUDOWNICTWIE.
3. UWAGI I OPSY ZAMIESZCZONE W CZĘŚCI OPISOWEJ PROJEKTU SĄ INTEGRALNĄ CZĘŚCIĄ NINIEJSZEGO OPRACOWANIA.
4. ZAISTNIAŁE NIEZGODNOŚCI POMIĘDZY PROJEKTEM ARCHITEKTONICZNYM I POZOSTAŁYMI OPRACOWANIAMI BRANŻOWYMI, ORAZ STANEM ISTNIEJĄCYM NALEŻY WYJAŚNIĆ I UZGODNIĆ Z PROJEKTANTEM
5. BRAK WSKAZANIA NA RYSUNKU TECHNICZNYM ELEMENTU, KTÓREGO ZASTOSOWANIE WYNIKA ZE ZNANYCH LUB POWSZECHNIE PRZYJĘTYCH ROZWIĄZAŃ W ZAKRESIE SZTUKI BUDOWLANEJ NIE ZWALANIA WYKONAWCY Z KONIECZNOŚCI ZASTOSOWANIA TAKIEGO ELEMENTU W POROZUMIENIU Z INWESTOREM A TAKŻE PROJEKTANTEM I ZA JEGO ZGODĄ.
6. PROJEKTOWANE POZIOMY I TRASY PROWADZENIA INSTALACJI NALEŻY BEZWZGLĘDNIE SPRAWDZIĆ ZE STANEM ISTNIEJĄCYM PRZED ROZPOCZĘCIEM MONTAŻU. EWENTUALNE ROZBIEŻNOŚCI ROZWIĄZAĆ NA BUDOWIE WE WŁASNYM ZAKRESIE LUB W POROZUMIENIU Z PROJEKTANTEM.
7. W ZWIĄZKU Z MOŻLIWOŚCIĄ WYSTĘPOWANIA UTRUDNIEŃ PROWADZONYCH KANAŁÓW ZALECA SIĘ WYKONANIE KANAŁÓW PO WCZEŚNIEJSZYM DOMIARZE NA BUDOWIE.
8. KANAŁY WENTYLACYJNE WYKONAĆ Z BLACHY STALOWEJ OCYNKOWANEJ
9. KANAŁY WENTYLACYJNE NAWIEWNE I WYWIEWNE WEWNĘTRZNE W IZOLACJI Z WEŁNY MINERALNEJ NA PŁASZCZU Z FOLII ALUMINIOWEJ GRUBOŚCI 40mm.
10. PRZEJŚCIA KANAŁÓW WENTYLACYJNYCH PRZEZ PRZEGRODY BUDOWLANE Z ZASTOSOWANIEM ODPOWEDNICH ZABEZPIECZEŃ.
11. MONTAŻ URZĄDZEŃ WENTYLACYJNYCH, ORAZ INNYCH ELEMENTÓW INSTALACJI WYKONAĆ WG WYTYCZNYCH PRODUCENTÓW.
12. WSZYSTKIE PRACE MONTAŻOWE WYKONAĆ W PEŁNEJ KOORDYNACJI MIĘDZYBRANŻOWEJ ORAZ INNYCH ELEMENTÓW INSTALACJI.
13. WSZYSTKIE ELEMENTY NIE UJĘTE W NINIEJSZYM OPRACOWANIU A ZDANIEM WYKONAWCY NIEZBĘDNE DO PRAWIDŁOWEGO DZIAŁANIA INSTALACJI NIE ZWALNIAJĄ WYKONAWCY Z ICH DOSTARCZENIA I ZAMONTOWANIA W POROZUMIENIU Z INWESTOREM I PROJEKTANTEM.

"dM Studio" Pracownia Architektoniczna				
Element proj.:	**PROJEKT TECHNICZNY**	specjalność: **SANITARNA**	data: I. 2022 r.	skala: **1:100**
RYSUNEK:	**RZUT I PIĘTRA - WENTYLACJA Z KLIMATYZACJĄ**			nr rys.: **3**
Obiekt:	**Budynek "ORANŻERII"**			
Lokalizacja budowy:	Jana Pawła II 4, 21-300 Radzyń Podlaski dz. nr. geod. 1660/7, 1660/8			
Projektant:	mgr inż. Anna Maruszak Uprawnienia w specjalności instalacyjnej	upr.nr. LUB/0389/PBS/17		podpis:
Sprawdzający:	mgr inż. Mirosława Kobylińska Uprawnienia w specjalności instalacyjnej	upr.nr. 278/Lb/99		