


Lokalizacja elewacji skrzydła
wschodniego objętej
przedmiotem zamówienia
(oznaczono kolorem
czerwonym)

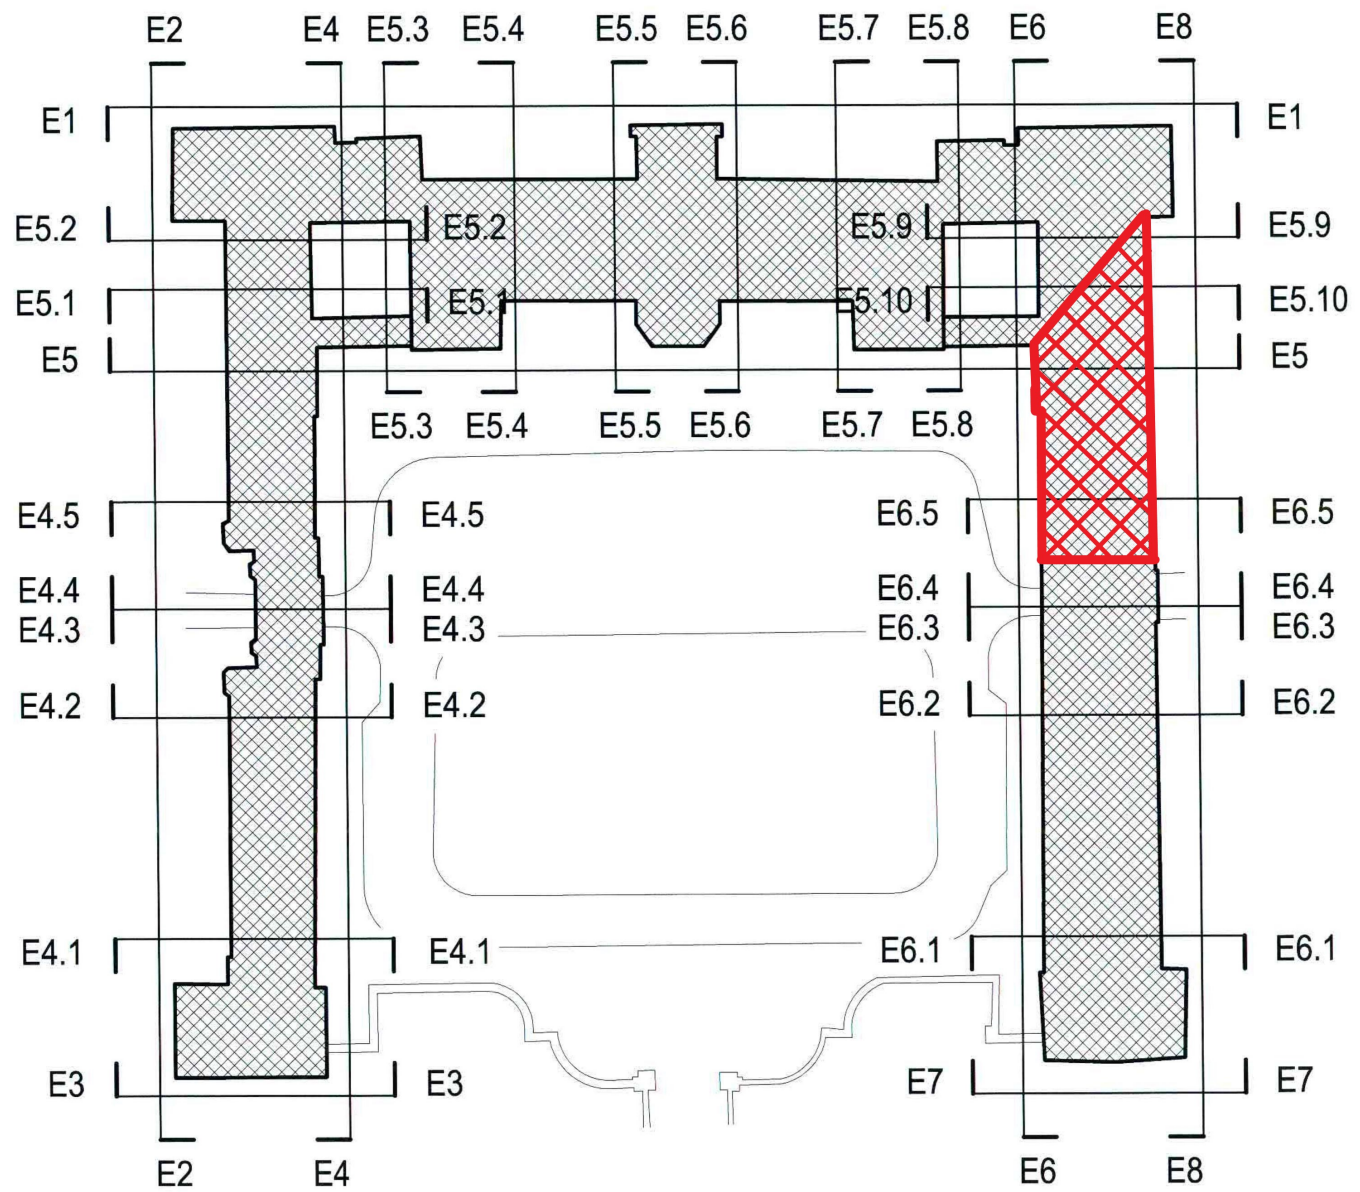

Inwentaryzacja architektoniczno - konserwatorska stolarki okiennej i drzwiowej w zewnętrznych murach pałacu Półockich		SKALA 1:150 BRANŻA: ARCH.
Rzut z góry. Podział na elewacje.		UMOWA FAZA DATA 11.2001
INWESTOR:	Urząd Miasta, 21-300 Radzyn Podlaski, ul. Warszawska 3	
ADRES:	Radzyn Podlaski, ul. Jana Pawła II 2	
AUTOR:	mgr inż. arch. LESZEK HOJNACKI	NR UPRAWNIEN MA/004/03
PIECZATKA:		PODPIS <i>[Signature]</i>
OPRACOWAŁ:		PODPIS
SPRAWDZAJĄCY:	mgr inż. bud. i inż. arch. RYSZARD WILK	NR UPRAWNIEN
PIECZATKA:	uprawnienia budowlane do projektowania i kierowania robotami budowlanymi bez ograniczeń w specjalności konstrukcyjno-budowlanej i w ograniczonym zakresie w specjalności instalacyjnej, nr ewid. 1812/59	PODPIS <i>[Signature]</i>
UWAGI:		NR RYS. 55