


ELEWACJA E6

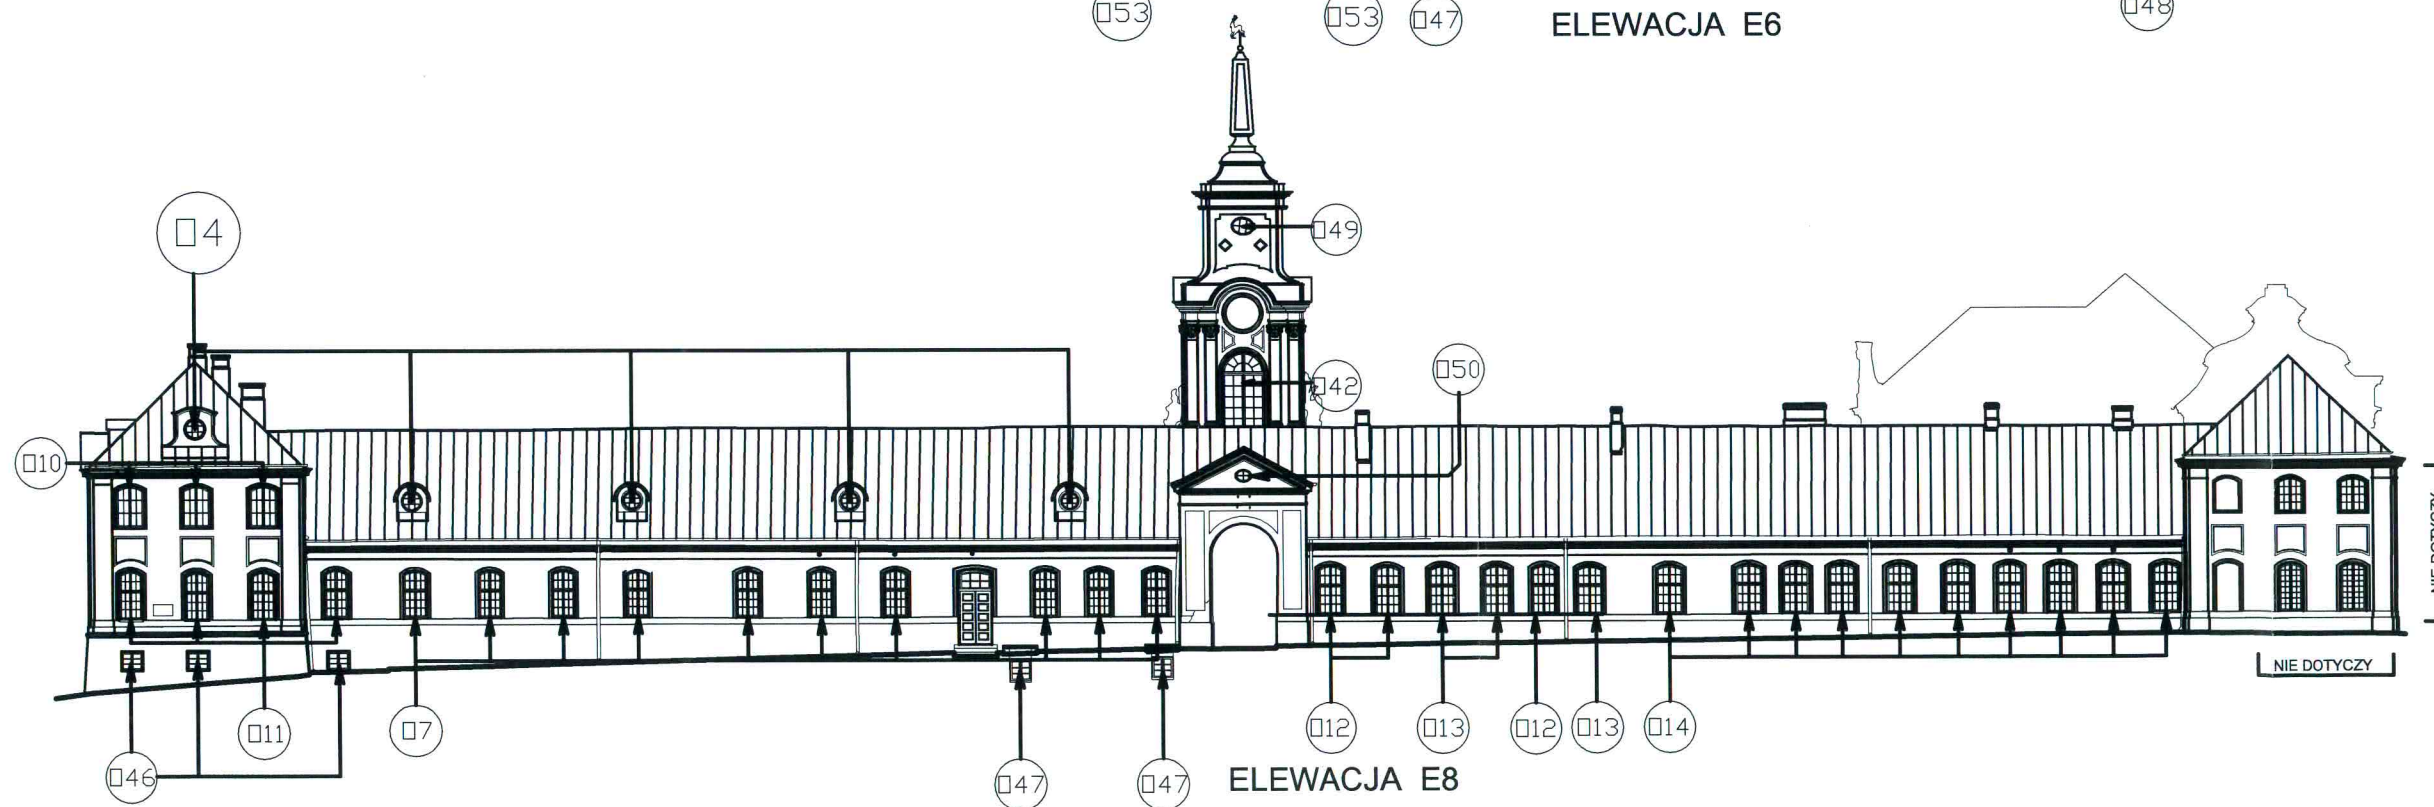

ELEWACJA E8

|   |  |                      |
|---|--|----------------------|
| Inwentaryzacja architektoniczno-konserwatorska stolarki okiennej i drzwiowej w zewnętrznych murach pałacu Potockich   |  | SKALA 1:350          |
|   |  | BRANŻA: <b>ARCH.</b> |
| Rozmieszczenie okien na elewacji  |  | UMOWA                |
|   |  | FAZA                 |
|   |  | DATA 11.2007         |
| INWESTOR:   | Urząd Miasta, 21-300 Radzyń Podlaski, ul. Warszawska 3 |                      |
| ADRES:  | Radzyń Podlaski, ul. Jana Pawła II 2                   |                      |
| AUTOR:  | mgr inż. arch. LESZEK HOJNACKI                         | NR UPRAWNIEN         |
| PIECZATKA:  |  | MA/004/03            |
|   |  | PODPIS               |
|   |  | PODPIS               |
| OPRACOWAŁ:  |  | PODPIS               |
| inżynier bud. iadowego RYSZARD WILK   |  |                      |
| SPRAWDZĄCY: kierownika budowlanego do projektowania i kierowania robotami budowlanymi bez ograniczeń w specjalności konstrukcyjno-budowlanej i w ograniczonym zakresie w specjalności instalacyjnej, nr ewid. 1812/59 |  | NR UPRAWNIEN         |
| UWAGI:  |  | NR RYS.              |
|   |  | 58                   |