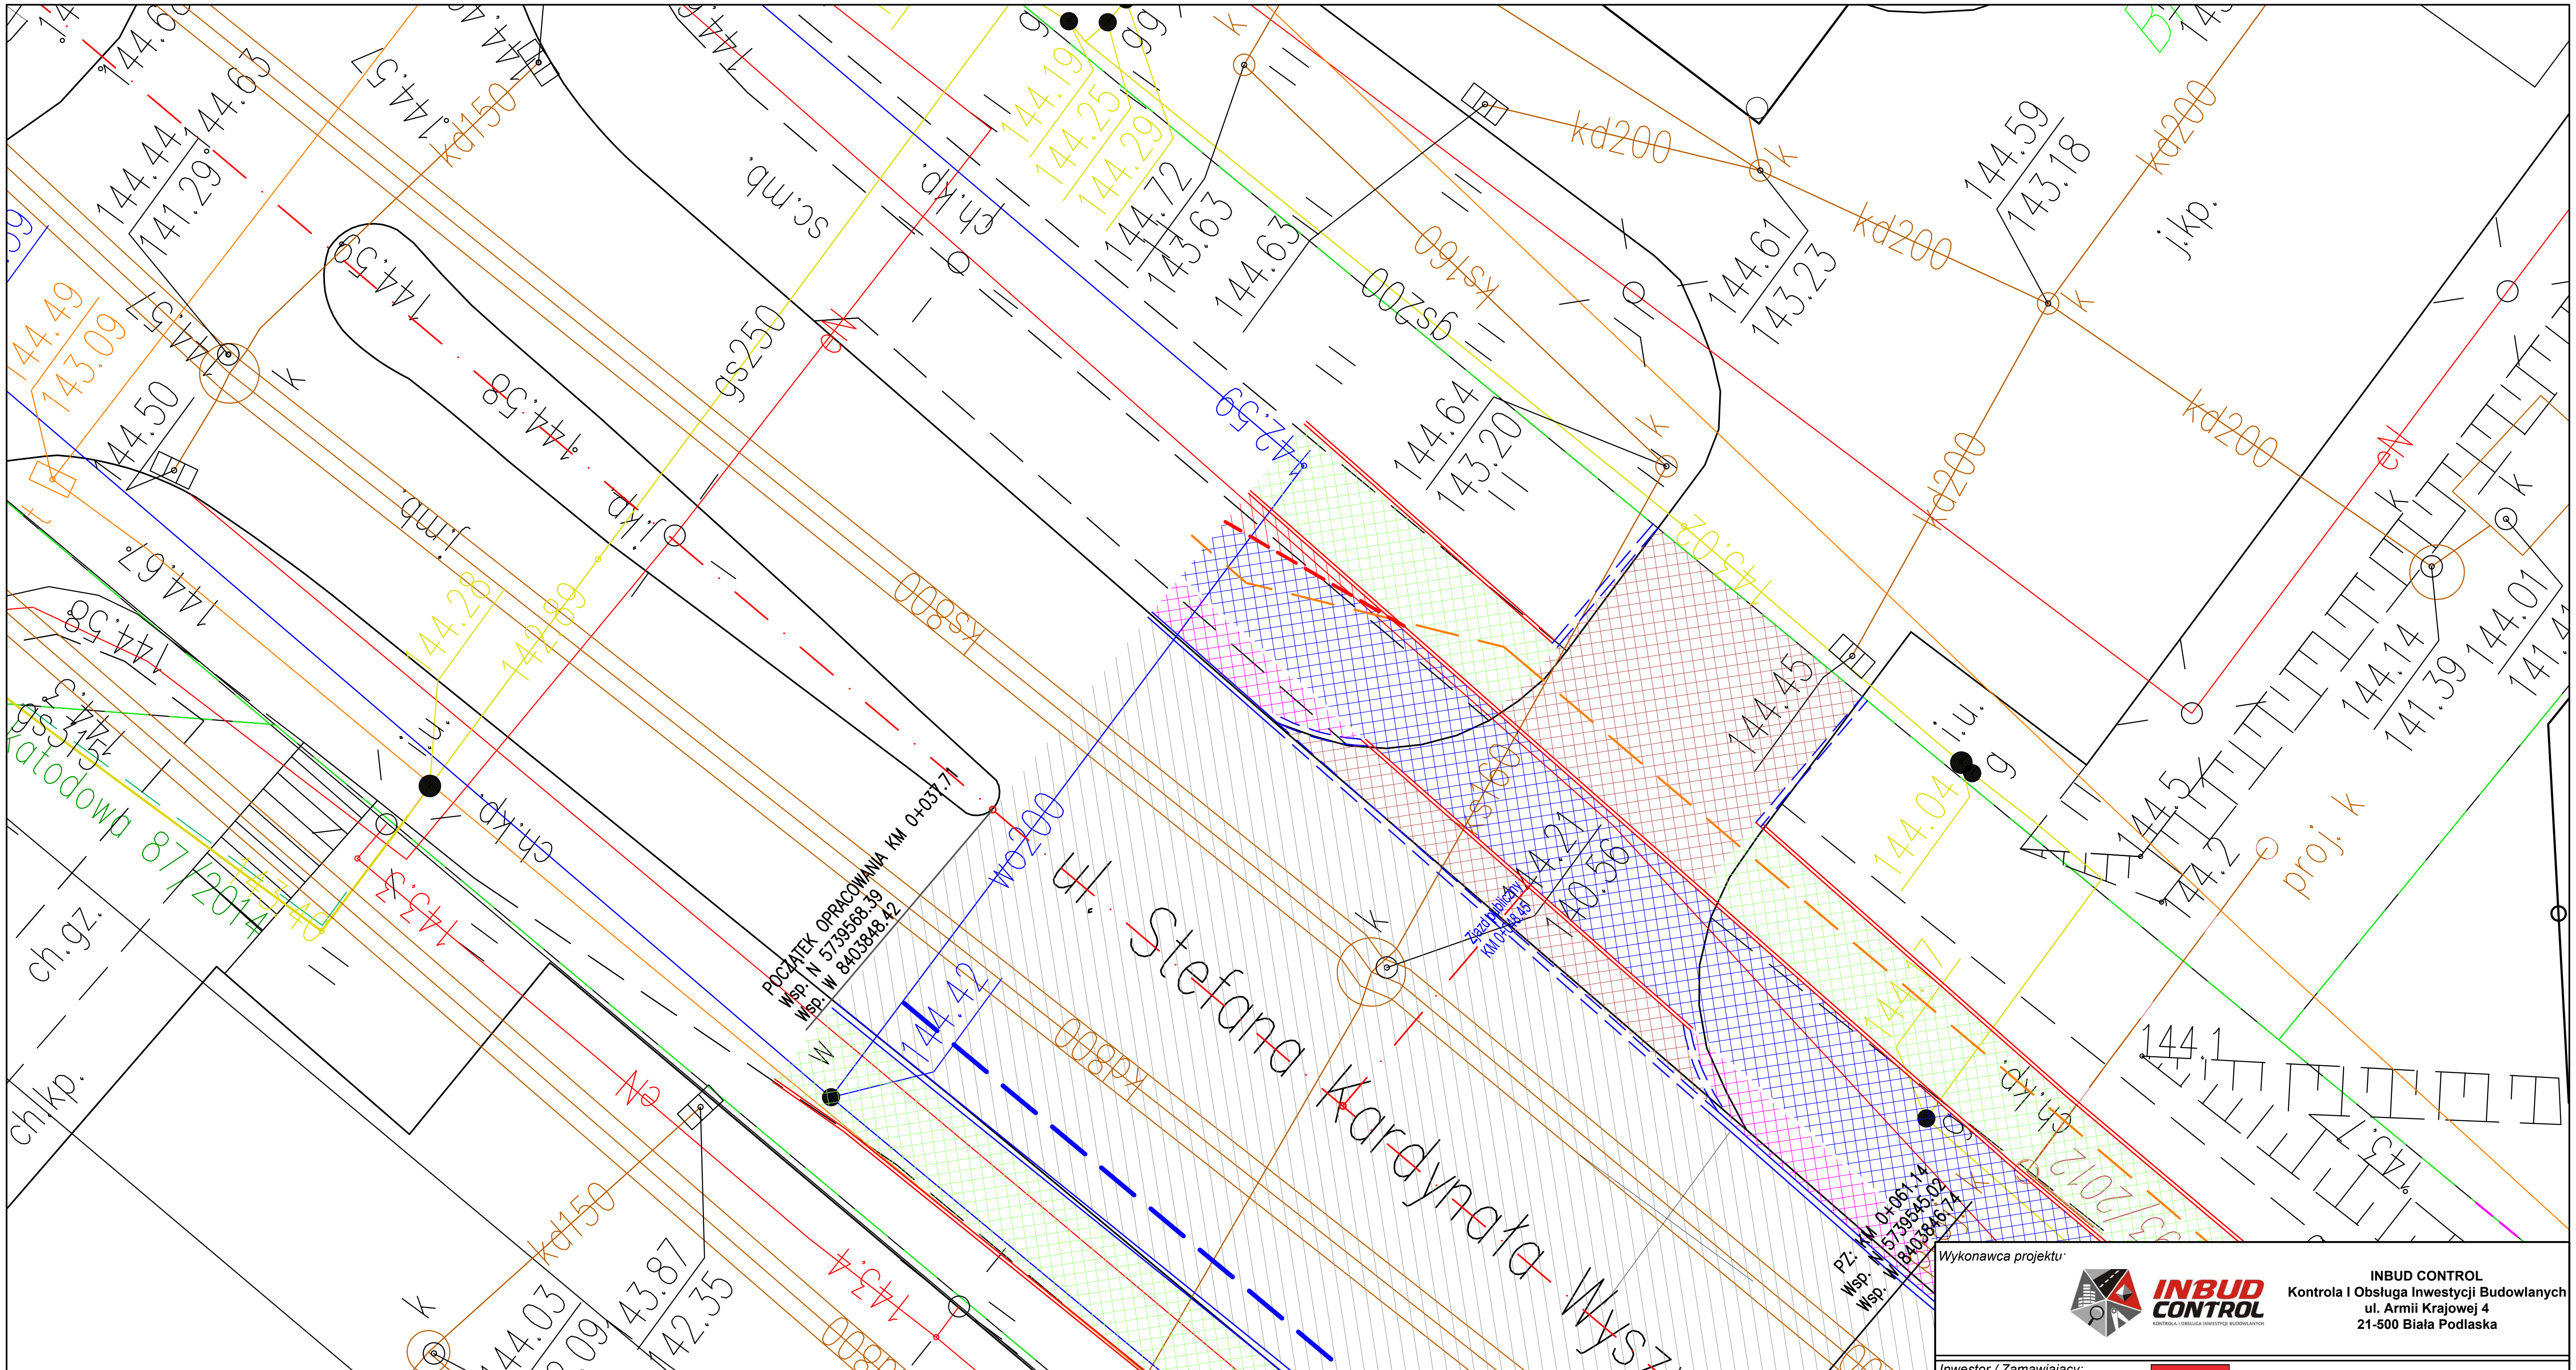

- trasa obrzeża po zmianie
- zmiana nawierzchni bitumicznej na nawierzchnię chodnika z betonowej kostki brukowej
- konstrukcja ciągu rowerowego w miejscu zieleńca

Legenda branża drogowa - odtworzenie drogi:

- nawierzchnia jezdni
- chodniki
- płytki z wypustkami
- ciągi rowerowe
- zjazdy z betonowej kostki brukowej
- zatoki prakingowe

- krawężnik betonowy zatopiony (15x22 cm)
- krawężnik betonowy (15x30 cm)
- krawężnik granitowy zatopiony (15x22 cm)
- krawężnik granitowy (15x30 cm)
- obrzeże (8x25 cm)
- krawężnik na płask (15x30 cm)
- granica pasa drogowego
- drzewa do wycinki
- wpust uliczny do regulacji

Wykonawca projektu:

INBUD CONTROL
Kontrola I Obsługa Inwestycji Budowlanych
ul. Armii Krajowej 4
21-500 Biała Podlaska

Inwestor / Zamawiający:

Miasto Radzyń Podlaski
ul. Warszawska 32
21-300 Radzyń Podlaski

Nazwa obiektu budowlanego:
Przebudowa sieci wodociągowej oraz budowa kanału technologicznego wraz z odtworzeniem drogi na ulicy Wyszyńskiego w Radzyniu Podlaskim na odcinku od skrzyżowania z ulicami Warszawska i Konstytucji 3-go maja do drogi krajowej nr 63.

Nr rysunku:	*Arkusz:*
5	*1/1*

Tytuł rysunku:	*Skala:*
Projekt zagospodarowania terenu - rysunek zamienny. Zmiana trasy chodnika oraz ciągu rowerowego od km 0+037,71 do km 0+043,32	*1:500*

Autorzy:

Funkcja:	Imię i nazwisko:	*Specjalność, nr uprawnień:*	*Data opracowania, sprawdzenia:*	Podpis:
Projektant:	*inż. Paweł Wójcik*	drogowa LUB/0172/PBD/19	*20.11.2024 r.*	