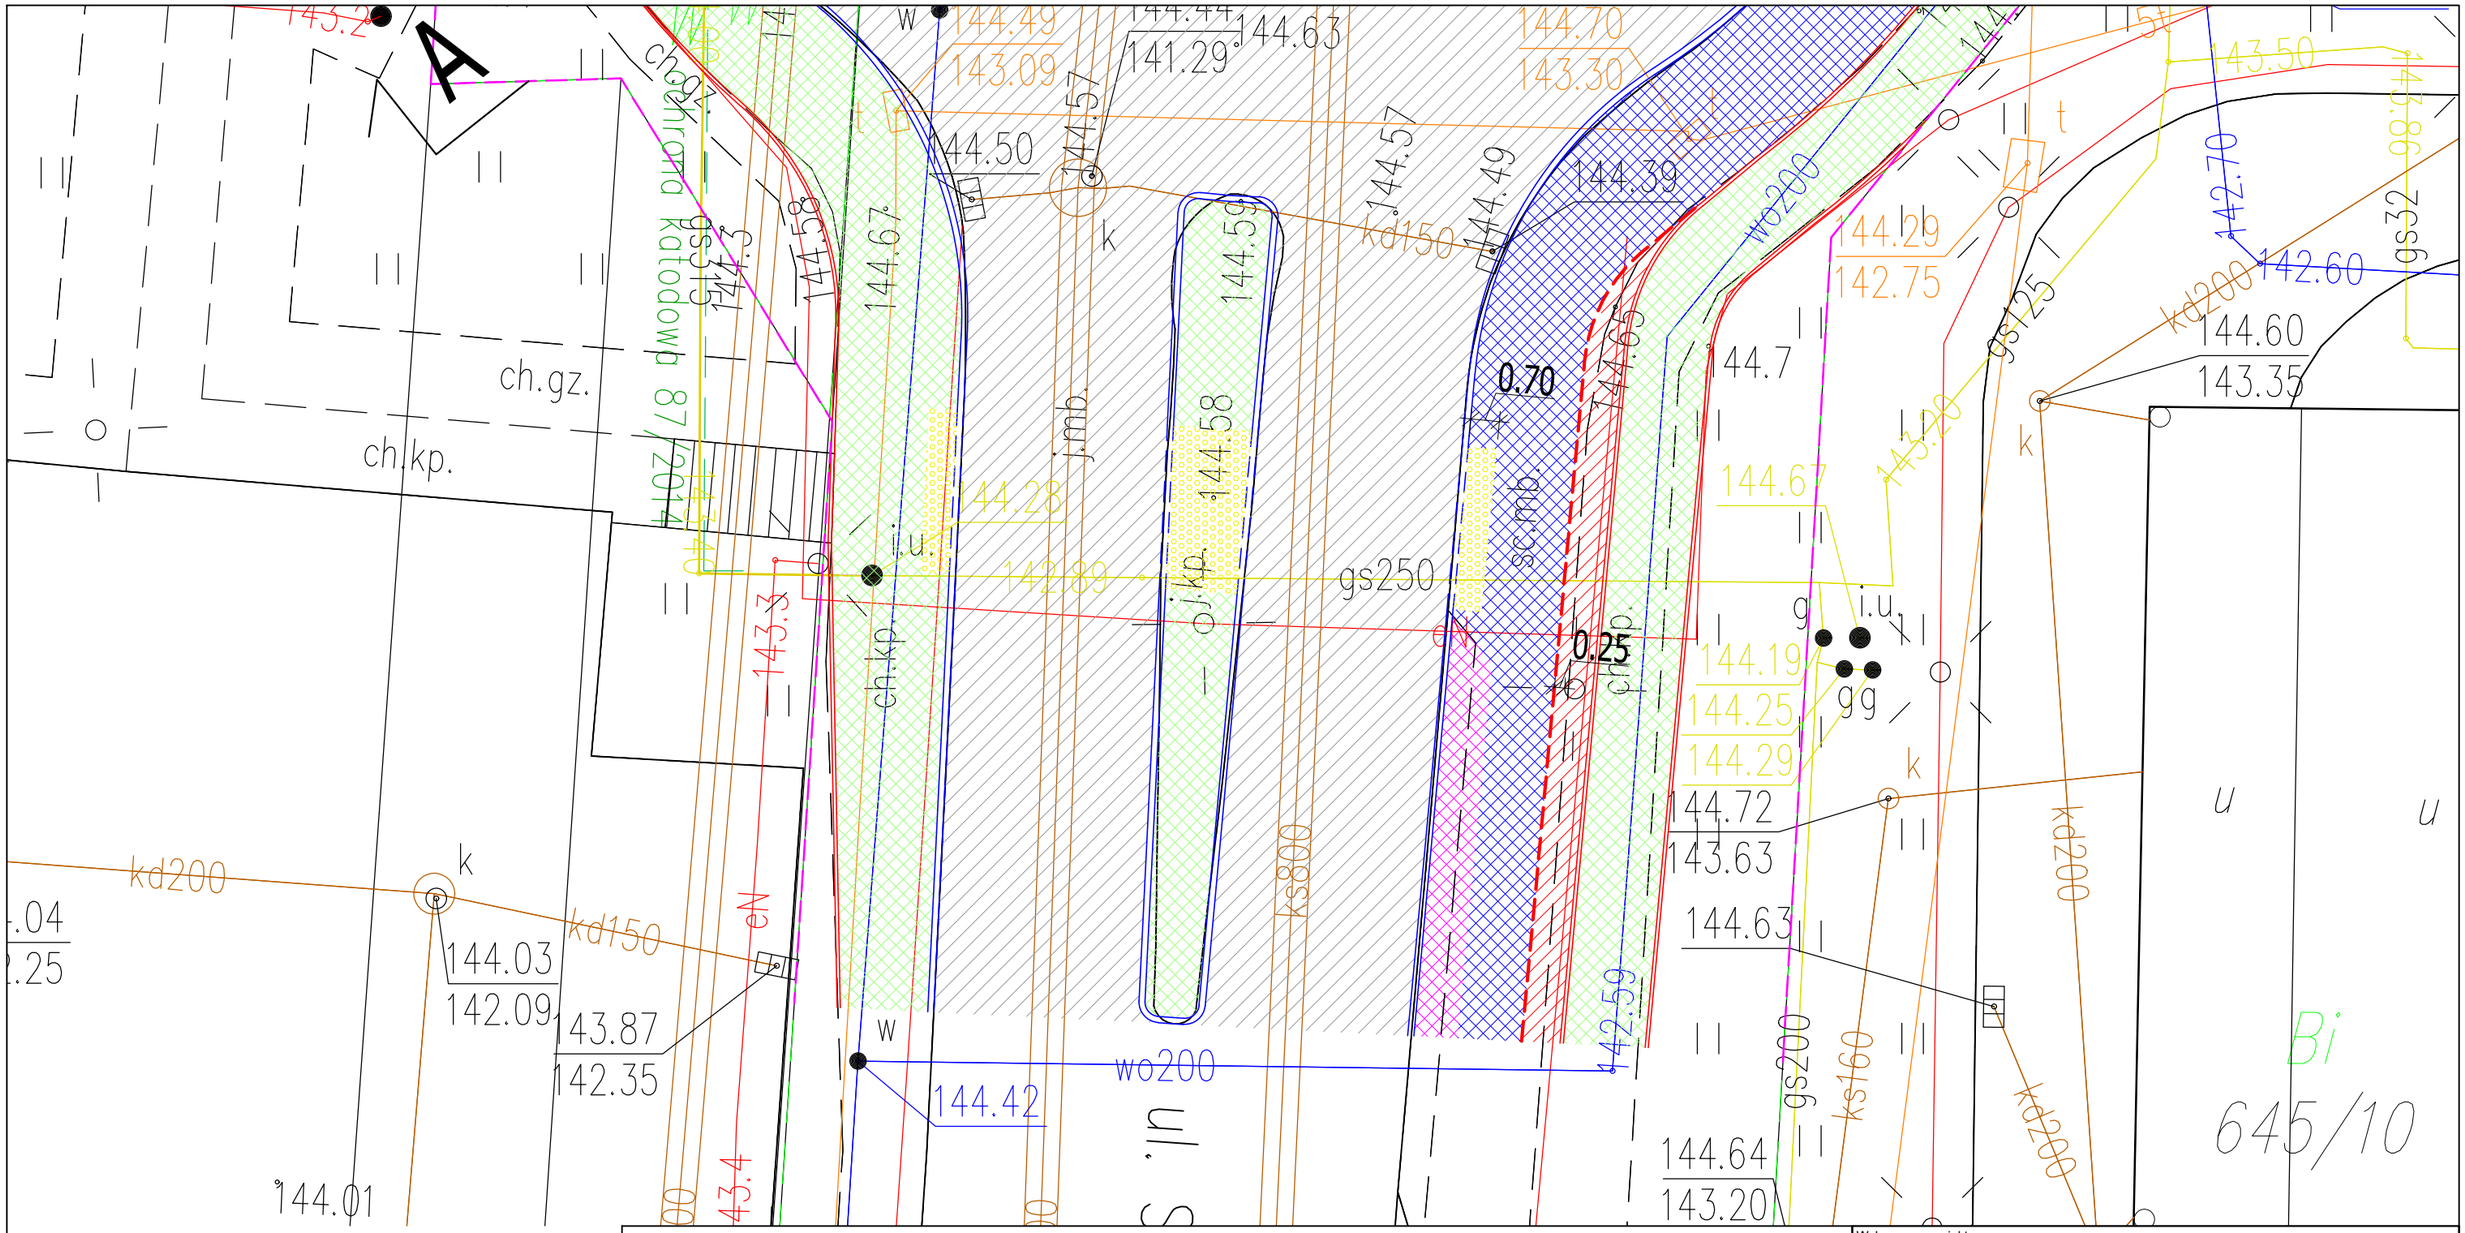

- trasa obrzeża po zmianie
- zmiana nawierzchni bitumicznej na nawierzchnię chodnika z betonowej kostki brukowej
- konstrukcja ciągu rowerowego w miejscu zieleńca

Legenda branża drogowa – odtworzenie drogi:

- nawierzchnia jezdni AC
- nawierzchnia jezdni SMA
- chodniki
- płytki z wypustkami
- ciągi rowerowe
- zjazdy z betonowej kostki brukowej
- zatoki prakingowe
- pierścień ronda – kostka granitowa
- krawężnik betonowy zatopiony (15x22 cm)
- krawężnik betonowy (15x30 cm)
- krawężnik granitowy zatopiony (15x22 cm)
- krawężnik granitowy (15x30 cm)
- obrzeże (8x25 cm)
- krawężnik na płask (15x30 cm)
- granica pasa drogowego
- drzewa do wycinki

Wykonawca projektu:

INBUD CONTROL
Kontrola i Obsługa Inwestycji Budowlanych
ul. Armii Krajowej 4
21-500 Biała Podlaska

Inwestor / Zamawiający:

Miasto Radzyń Podlaski
ul. Warszawska 32
21-300 Radzyń Podlaski

Nazwa obiektu budowlanego:
Przebudowa sieci wodno-kanalizacyjnej, budowa kanalizacji deszczowej oraz budowa kanału technologicznego wraz z odtworzeniem drogi na ulicy Warszawskiej w Radzyniu Podlaskim na odcinku od skrzyżowania z ulicą Ostrowiecką do działki nr 532/2.

Nr rysunku:	Arkusz:
4	1/1

Tytuł rysunku:
Projekt zagospodarowania terenu - rysunek zamienny. *Zmiana trasy chodnika oraz ciągu rowerowego*

Skala: 1:150

Autorzy:

Funkcja:	Imię i nazwisko:	Specjalność, nr uprawnień:	Data opracowania, sprawdzenia:	Podpis:
Projektant:	inż. Paweł Wójcik	drogowa LUB/0172/PBD/19	20.11.2024 r.	