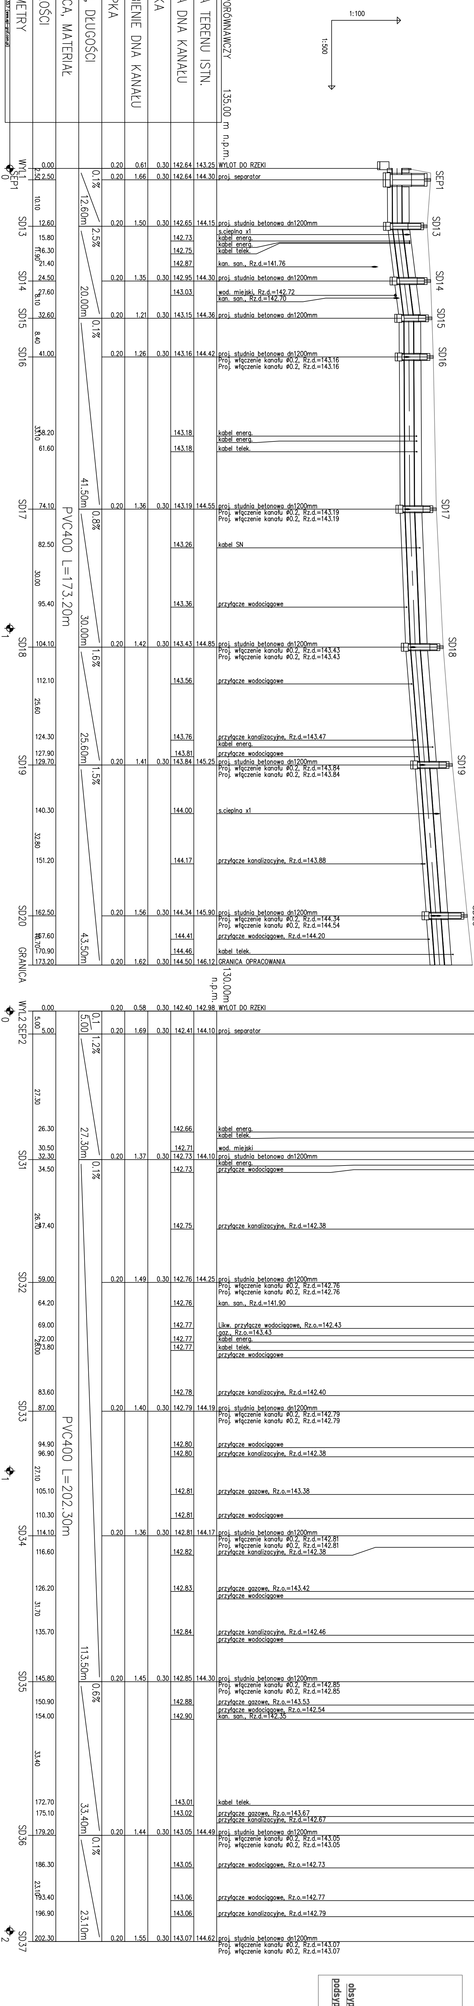
PODŁUŻNY PROFIL GRAWITACYJNEJ SIECI KANALIZACYJNEJ
HEKTOMETRY
ODLEGŁOŚCI
ŚREDNICA, MATERIAŁ
SPADKI, DŁUGOŚCI
PODSYPKA
ZAGŁĘBIENIE DNA KANAŁU
OBSYPKA
RZĘDNA DNA KANAŁU
RZĘDNA TERENU ISTN.
POZIOM PORÓWNAWCZY 135.00 m n.p.m.
1:100
1:500
WYLOT DO RZEKI
SEP1
SD13
SD14
SD15
SD16
SD17
SD18
SD19
SD20
GRANICA OPRACOWANIA
PVC400 L=173.20m
PVC400 L=202.30m
SEP2
SD31
SD32
SD33
SD34
SD35
SD36
SD37
WYLOT DO RZEKI
GRANICA OPRACOWANIA
130.00m n.p.m.
PRZEKRÓJ PRZEZ WYKOP
wypełnienie
folia ostrzegawcza
min. 30cm
80÷100cm
20cm
30cm
obsypka piaskowa
podsypka piaskowa
SD16
W46
PVC200
0.5%
0.00
144.62 proj. studnia betonowa dn1200mm
144.42 wylot rurowy