

REWITALIZACJA BUDYNKU ORANŻERII
W ZESPOLE PAŁACOWO-PARKOWYM POTOCKICH W RADZYNIU PODLASKIM

MAPA DO CELÓW PROJEKTOWYCH

Skala 1:500
ID zgłoszenia: GN.I.6640.1117.2021
Obręb ewidencyjny : 061501_1.0001 - Radzyń Miasto
Jednostka Ewidencyjna: 061501_1 - Radzyń Podlaski
Powiat: radzyński
Województwo: lubelskie
Układ współrzędnych prostokątnych płaskich: 2000 strefa 8
Układ odniesienia wysokościowy: PL-EVRF2007-NH
Działka nr: 1660/7,1660/8
Seksja: 8.163.09.01.2.1

Mapa aktualna na dzień 28.09.2021r
w rejonie oznaczonym kolorem zielonym.


Wykonanie niniejszej mapy nie było poprzedzone
ustaleniami dotyczącymi ewentualnych służebności
gruntowych obciążające grunty położone
w granicach projektowanej inwestycji budowlanej

Wykonał dnia 06.10.2021r

geodeta
inż. Wojciech Mazur

GEODETA
inż. Antoni Chmielewski
upr. zaw. G.U.G.4 K. Nr 1624

Poświadczam, że niniejszy dokument został opracowany w wyniku prac geodezyjnych i kartograficznych, których rezultaty zawiera operat techniczny pozytywnie zweryfikowany. Jednocześnie informujemy, że jestem świadomy odpowiedzialności karnej za złożenie fałszywego oświadczenia.	
ID zgłoszenia	GN.I.6640.1117.2021
Organ służby geodezyjnej, który otrzymał zgłoszenie	Starosta Radzyński
Wykonawca prac geodezyjnych	Usługi Geodezyjne Horyzont Wojciech Mazur
Nr oraz data sporządzenia dokumentu zawierającego wynik pozytywnej weryfikacji	Protokół weryfikacji nr: OPN.P.0615.2021.1263 z dnia: 22-10-2021
Imię i nazwisko oraz nr uprawnień zawodowych kierownika prac	Antoni Chmielewski Nr uprawnień 1624

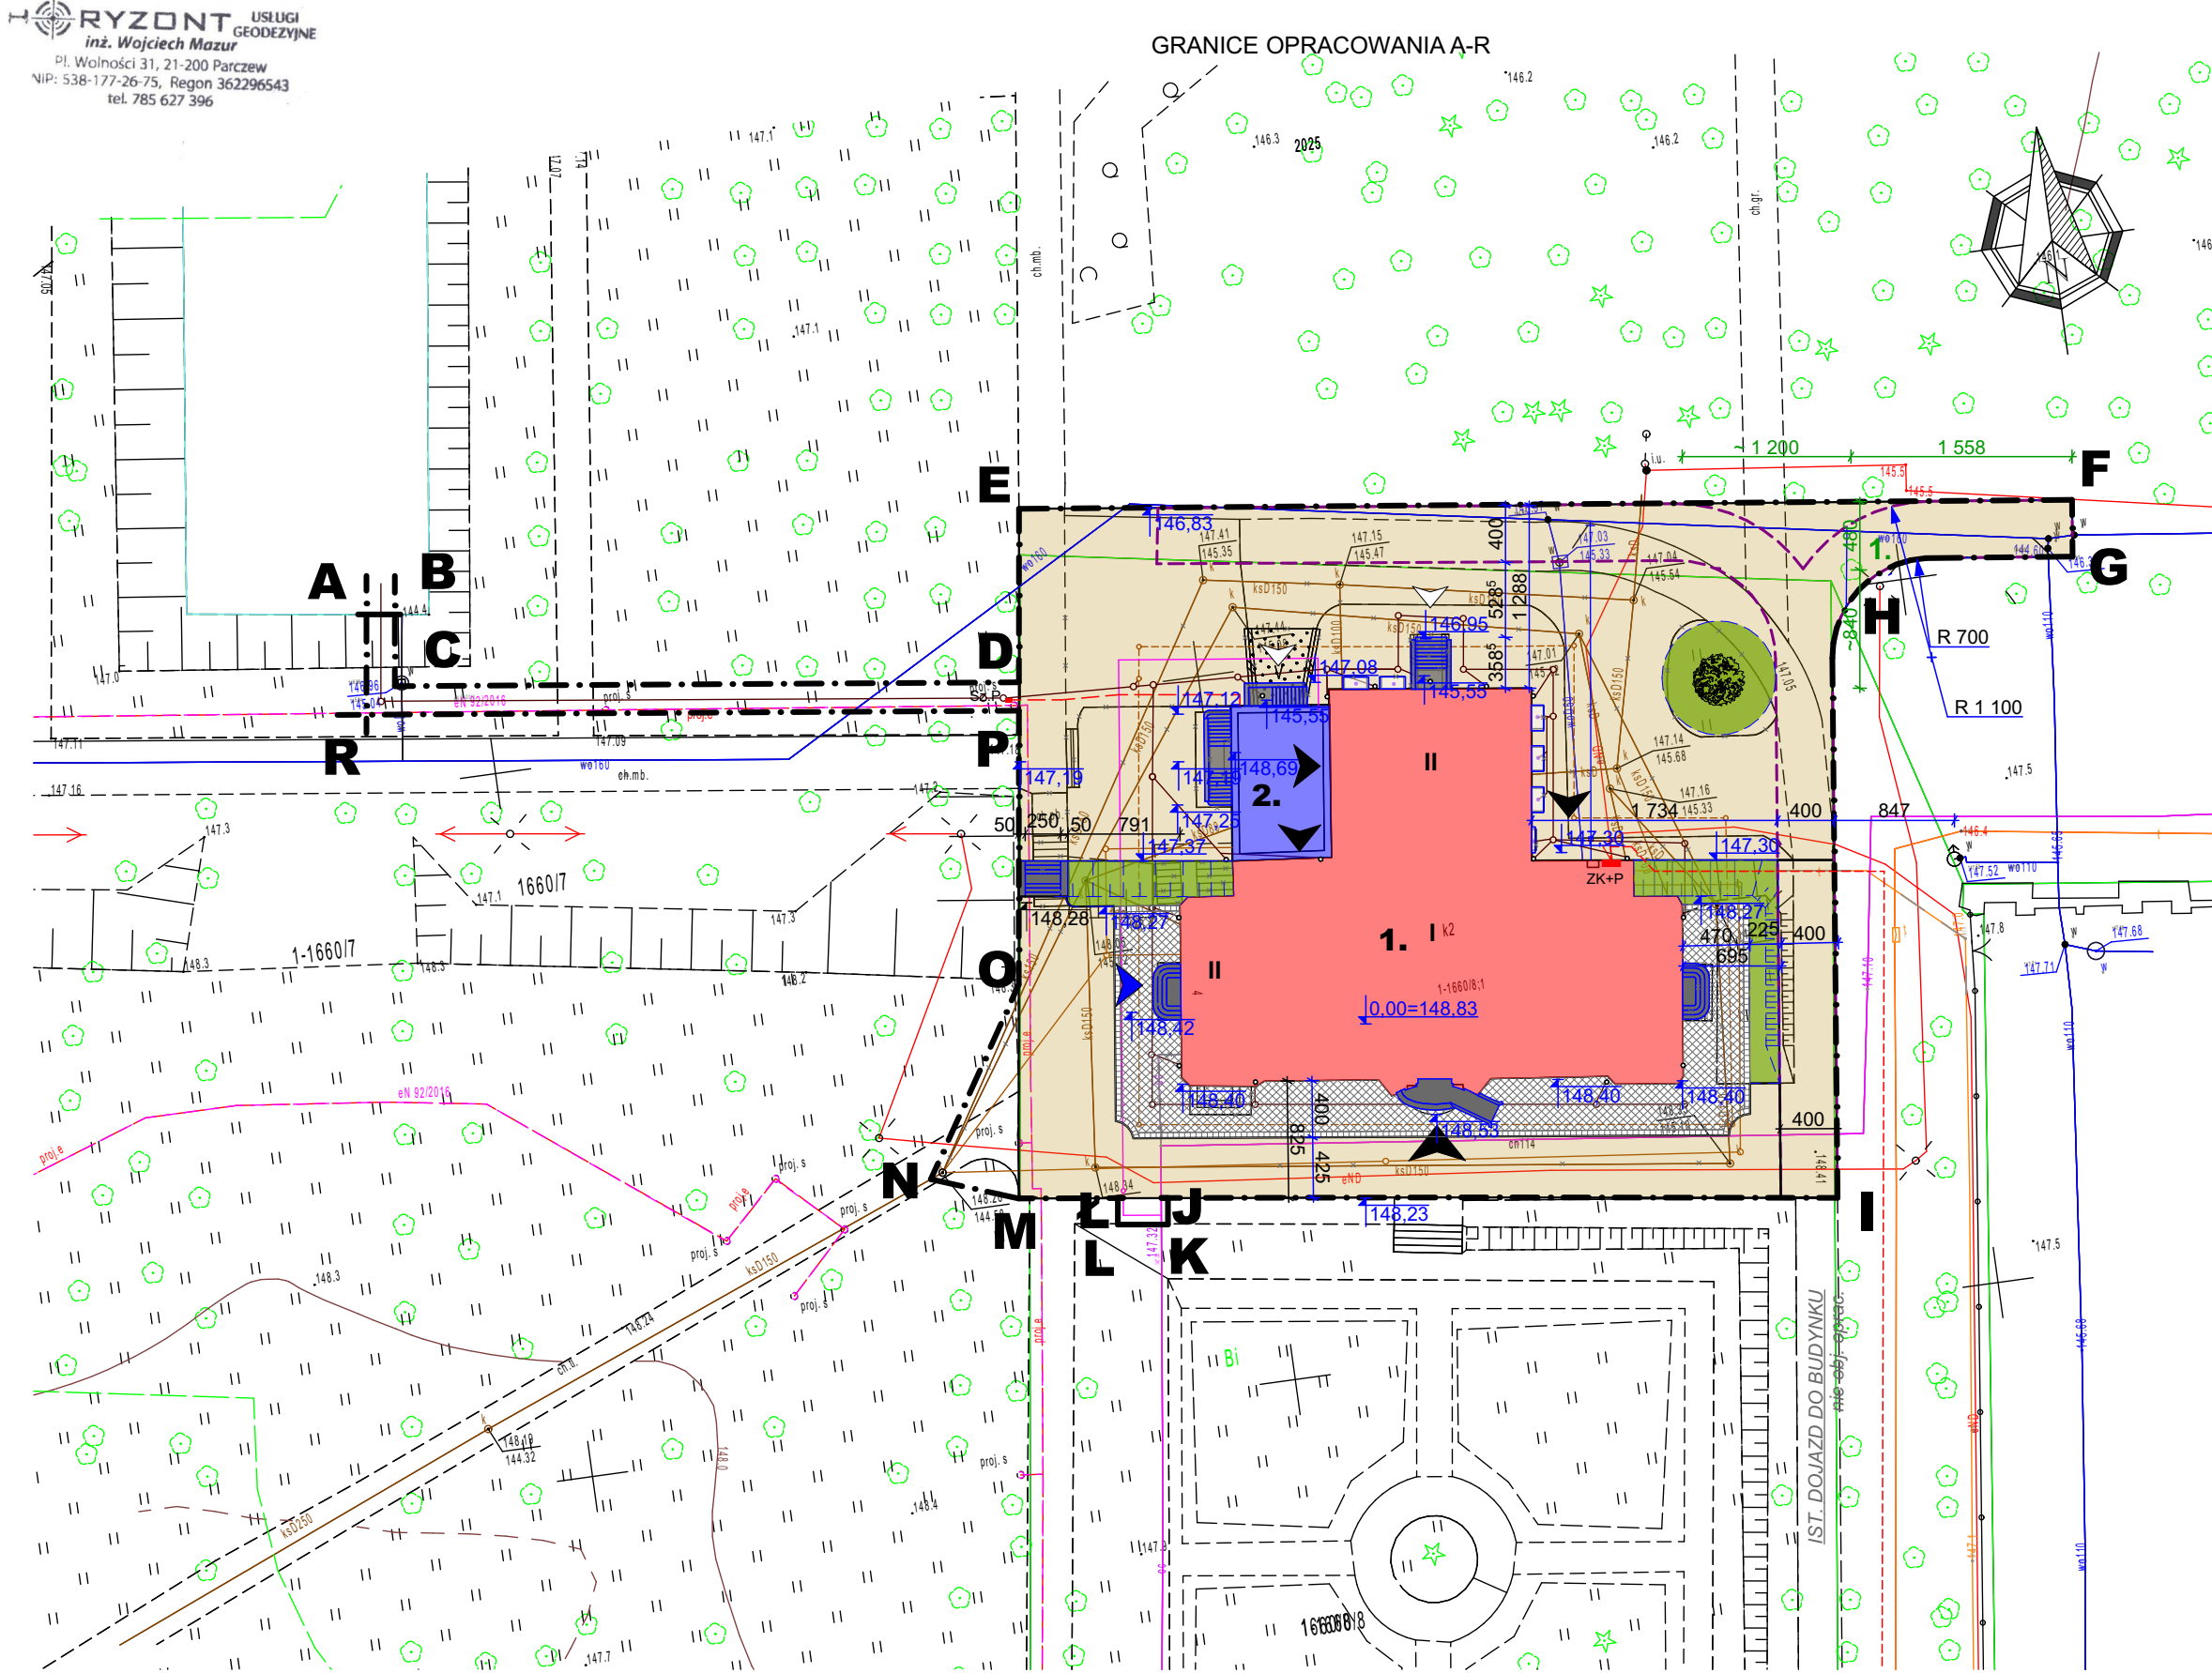

MAPA DO CELÓW PROJ. PRZETWORZONA ELEKTRONICZNIE

LEGENDA:

ABC...PR - ZAKRES OPRACOWANIA

- BUD. ORANŻERII - IST. OBJ. OPRAC. budynek użyteczności publicznej o społecznej funkcji pomieszczeń
 - TARAS - PROJ.
- ELEMENTY IST. - DO ROZBIÓRKI
- UTWARDZENIE - PROJ.:
- NAWIERZCHNIA MINERALNA (DROGA POŻ.) - PROJ.
 - NAWIERZCHNIA MINERALNA - PROJ.
 - PŁYTA 40X40 GRANIT (SZARO-ŻÓŁTY) - PROJ.
 - ZIELEŃ NISKA - IST.
 - ZIELEŃ NISKA - PROJ.
 - ZIELEŃ WYSOKA - IST.
 - ZIELEŃ WYSOKA - IST. DO USUNIĘCIA 1. LIPA
 - UKSZTAŁTOWANIE TERENU - IST.
 - UKSZTAŁTOWANIE TERENU - PROJ.
 - WEJŚCIE DO BUDYNKU - IST.
 - WEJŚCIE DO BUDYNKU - PROJ.
 - HYDRANT PPOŻ - IST.
 - SIEĆ KANALIZACJI DESZCZOWEJ
 - DRENAŻ
 - SIEĆ KANALIZACJI SANITARNEJ
 - PRZYŁĄCZE WODOCIĄGOWE
 - PRZYŁĄCZE CIEPŁOWNICZE
 - PROJ. LINIA KABLOWA ZASILAJĄCA POMPOWNIĘ WÓD DESZCZOWYCH
 - PROJ. LINIA KABLOWA WG ODDZIELNEGO PROJ. PGE Dystrybucja S.A.
 - Sz.P. PROJ. SZAFKA POMPOWNI WÓD DESZCZOWYCH
 - ZK+P PROJ. ZK-P WG ODDZIELNEGO PROJ. PGE Dystrybucja S.A.

ORIENTACJA 1:50 000



LOKALIZACJA:

Jana Pawła II 4, 21-300 Radzyń Podlaski,
jednostka ewid.: 061501_1 - Radzyń Podl.
obręb ewid.: 0001 - Radzyń Miasto
działka nr geod. 1660/7, 1660/8

PROJ. ZAGOSPODAROW.TERENU

"dM Studio" Pracownia Architektoniczna

Element proj.:	PROJ. ZAGOSP. TERENU	specjalność: ARCH., SANIT., ELEKT., DROG.	data: 1. 2022 r.	skala: 1:500
RYSunek:	PROJ. ZAGOSPODAROW.TERENU	nr rys.: PZT.1		
Obiekt:	Budynek "ORANŻERII"			
Lokalizacja budowy:	Jana Pawła II 4, 21-300 Radzyń Podlaski dz. nr. geod. 1660/7, 1660/8			
Projektant:	mgr inż. arch. Przemysław Antonowicz Uprawnienia budowlane do projektowania i kierowania robotami budowlanymi bez ograniczeń w specjalności architektonicznej	upr.nr. 801/BP/94		
Projektant:	mgr inż. Monika Jarosz- Hadam Uprawnienia budowlane do projektowania bez ograniczeń w specjalności sanitarnej	upr.nr. LUB/0226/PWOS/07		
Projektant:	inż. Zbigniew Szenejko Uprawnienia budowlane do projektowania bez ograniczeń w specjalności sanitarnej	upr.nr. 189/BP/83; 769/BP/94		
Projektant:	mgr inż. Wojciech Ciok Uprawnienia budowlane do projektowania bez ograniczeń w specjalności elektrycznej i elektroenergetycznej	upr.nr. LUB/0077/PBE/15		
Projektant:	inż. Paweł Wójcik Uprawnienia budowlane do projektowania bez ograniczeń w specjalności drogowej	upr.nr. LUB/0172/PBD/19		