


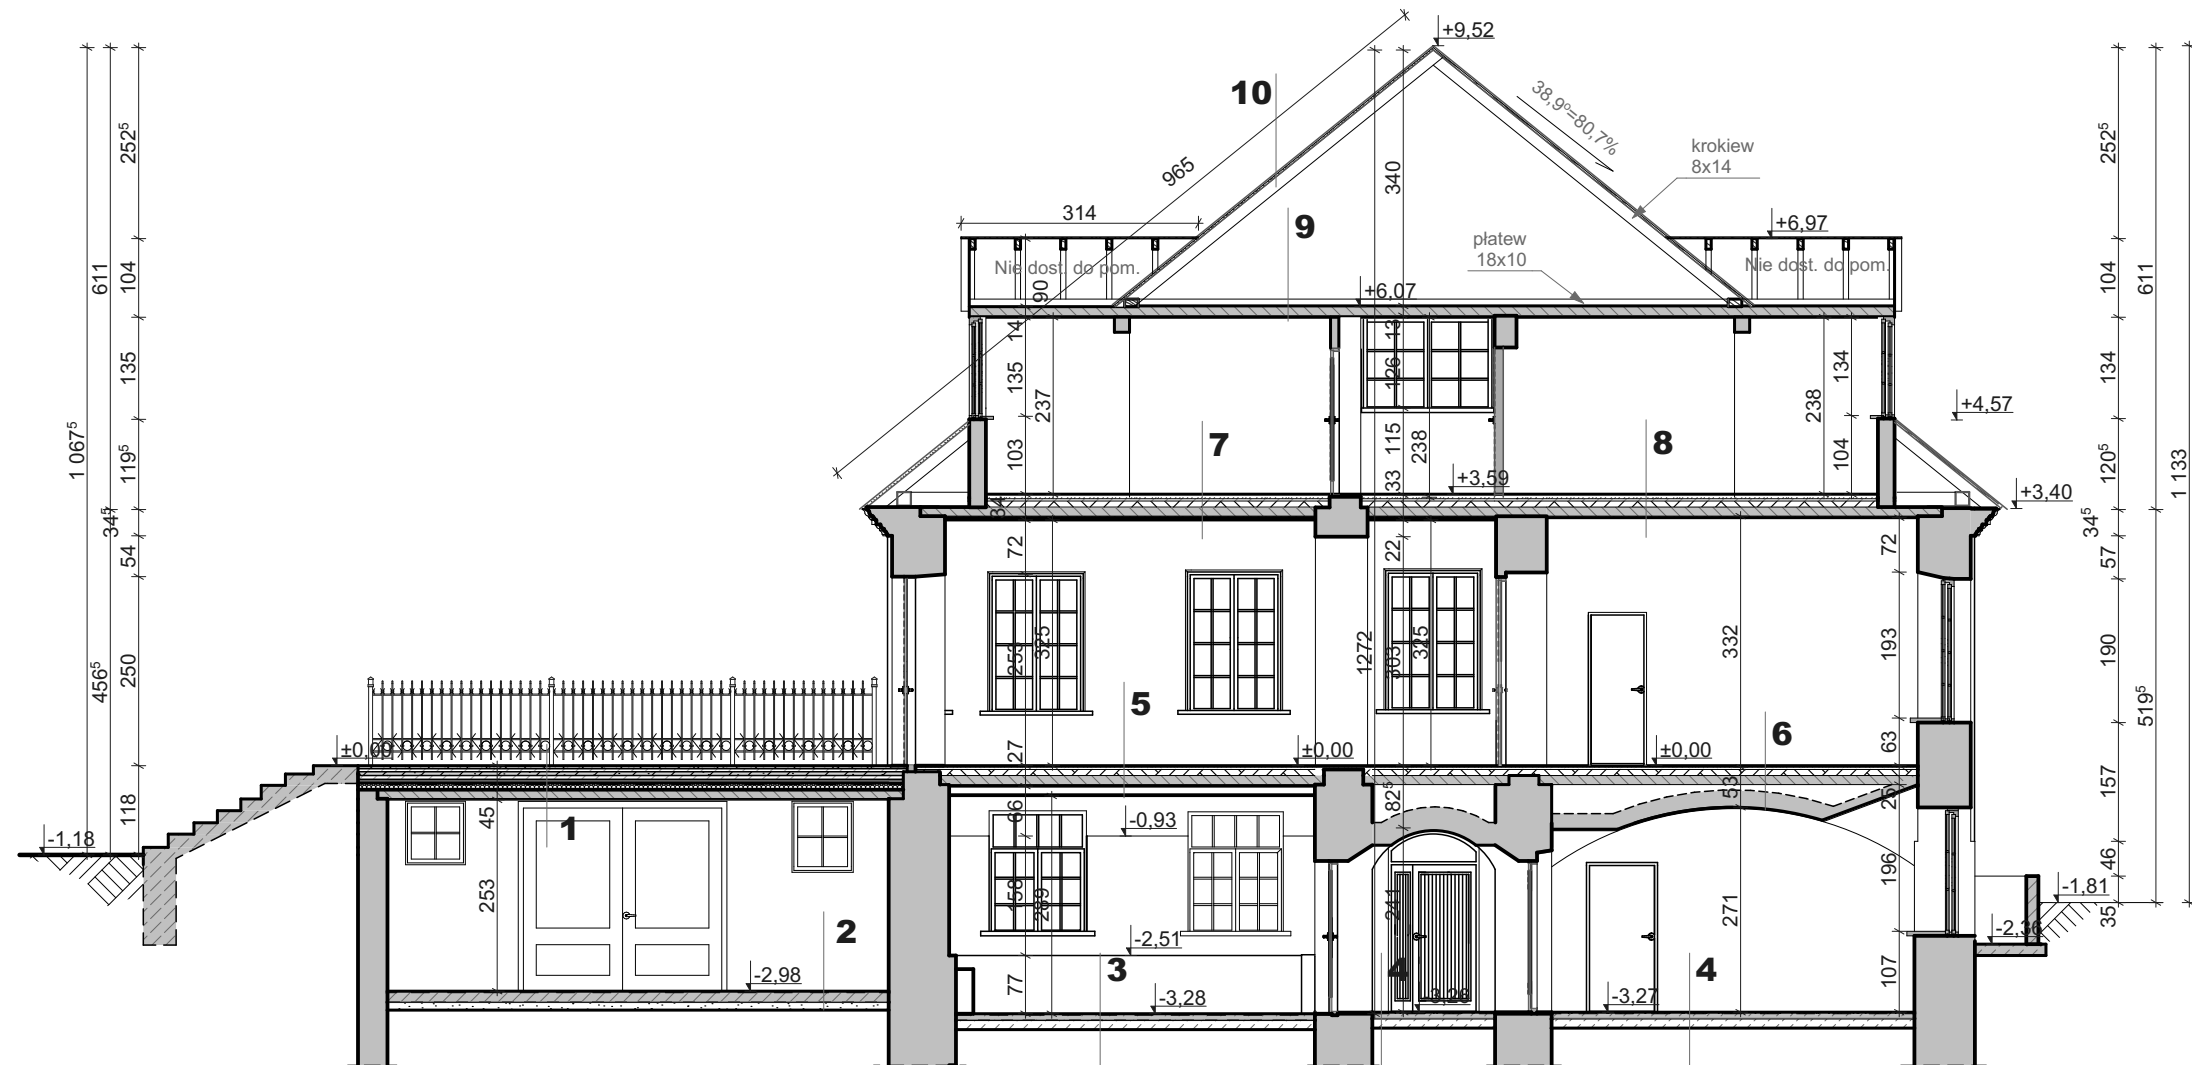

1
4 cm Okładzina kamienna
4 cm Szlichta cementowa
5 cm Okładzina kamienna
5 cm Szlichta cementowa
4 cm Asfalt
1 ^o cm 2x Papa na lepiku
1 cm Płyta pilśniowa
7 cm Suprema
12 cm Płyta ceglana ty. półciężkiego (Klein)
1 ^o cm Tynk wewnętrzny

2
4 cm Szlichta cementowa
4 cm Beton
1 cm 2x Papa na lepiku
12 cm Gruzobeton

3
2 cm Lastryło
6 cm Beton
1 cm 2x Papa na lepiku
12 cm Gruzobeton

4
2 cm Okładzina kamienna
6 cm Beton
1 cm 2x Papa na lepiku
12 cm Gruzobeton

5
2 cm Parkiet
3 cm Szlichta cementowa
8 cm Gruz
12 cm Płyta ceglana typu półciężkiego (Klein)
Nie dost. do pom.
2 cm Tynk wewnętrzny

9
12 cm Płyta ceglana typu półciężkiego (Klein)
2 cm Tynk wewnętrzny

10
0,5 cm Blacha stalowa w arkuszach
2,5 cm Deskowanie ażurowe
Krokiec 8x14

6
2 cm Parkiet
3 cm Szlichta cementowa
8 cm Gruz
12 cm Płyta ceglana typu półciężkiego (Klein)
Kolebka ceglana
2 cm Tynk wewnętrzny

7
1 cm Płytki PVC
5 cm Szlichta cementowa
8 cm Gruz
12 cm Płyta ceglana typu półciężkiego (Klein)
2 cm Tynk wewnętrzny
Okładzina z płyty pilśniowej

8
1 cm Płytki PVC
5 cm Szlichta cementowa
8 cm Gruz
12 cm Płyta ceglana typu półciężkiego (Klein)
2 cm Tynk wewnętrzny

PRZEKRÓJ C-C

"dM Studio" Pracownia Architektoniczna

Element proj.:	INWENTARYZACJA	specjalność:	ARCH.	data:	I. 2022 r.	skala:	1:100
RYSUNEK:	PRZEKRÓJ C-C					nr rys.:	I.10
Obiekt:	Budynek "ORANŻERII"						
Lokalizacja budowy:	Jana Pawła II 4, 21-300 Radzyń Podlaski dz. nr. geod. 1660/7, 1660/8						
Projektant:	mgr inż. arch. Przemysław Antonowicz Uprawnienia budowlane do projektowania i kierowania robotami budowlanymi bez ograniczeń w specjalności architektonicznej			upr.nr.	801/BP/94	podpis:	
Sprawdzający:	mgr inż. arch. Dorota Antonowicz Uprawnienia budowlane do projektowania bez ograniczeń w specjalności architektonicznej			upr.nr.	98/LBOKK/2012		