


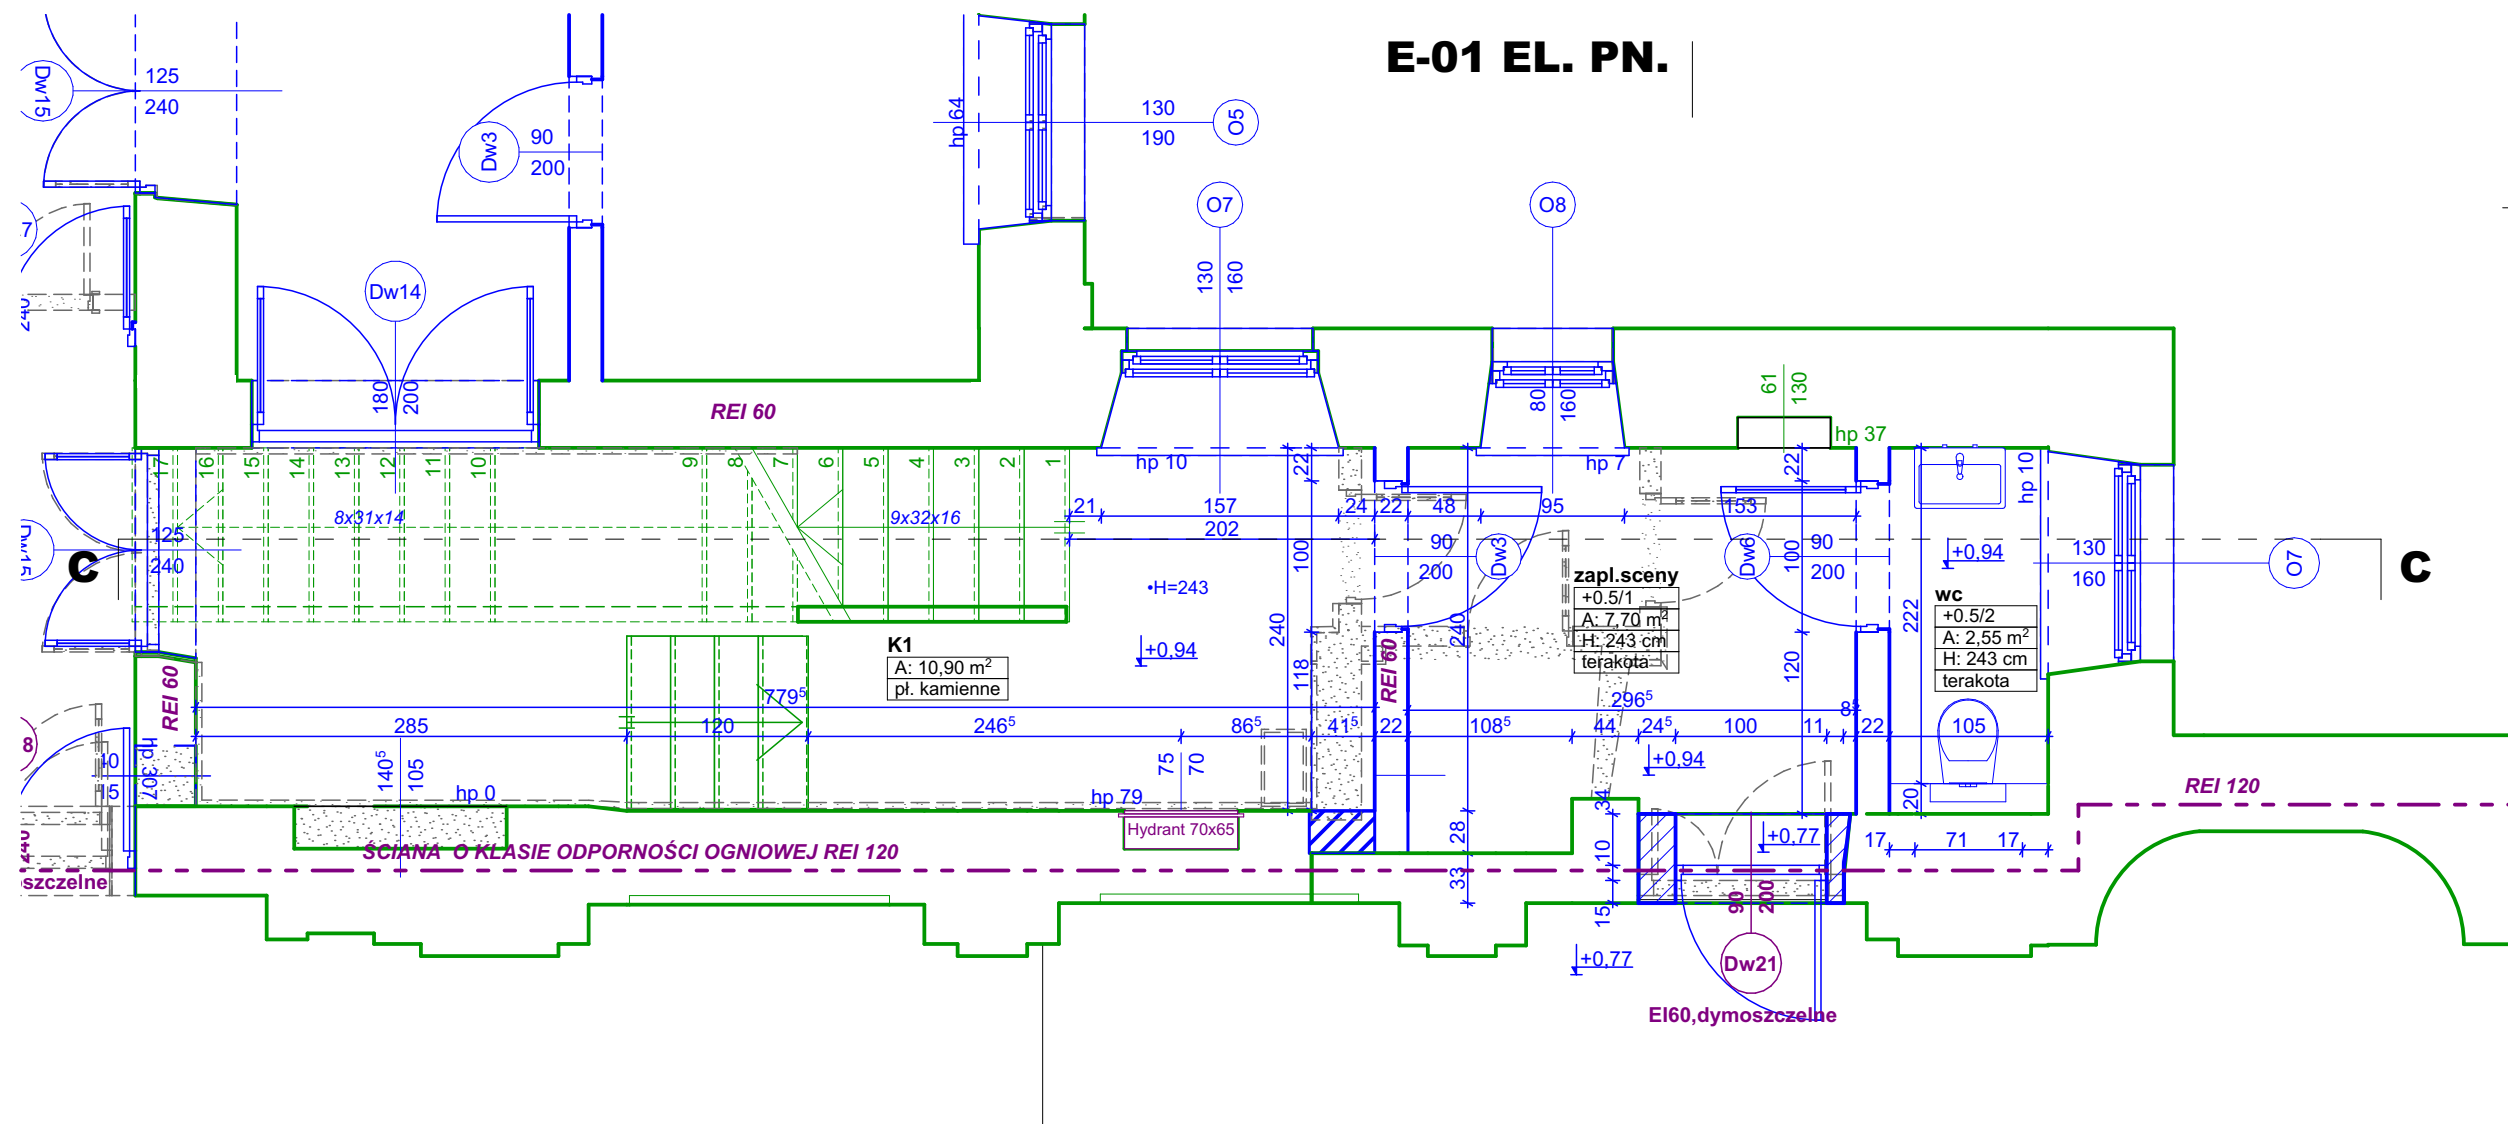

LEGENDA:


- ELEMENTY ISTN. - BEZ ZMIAN
- ELEMENTY ISTN. - DO REMONTU
- ELEMENTY ISTN. - DO ROZBIÓRKI
- ELEMENTY NOWE PROJ.
- ELEMENTY PROJ. - ZABEZPIECZENIE PPOŻ.

Uwaga!

Wszystkie prace należy prowadzić zgodnie ze sztuką budowlaną, wiedzą techniczną, oraz obowiązującymi przepisami w tym techniczno-budowlanymi.

Przed przystąpieniem do jakichkolwiek prac integrujących w istniejącą strukturę obiektu należy wykonać odkrytki stwierdzające stan techniczny, konstrukcje i istniejące rozwiązania materiałowe budynku.

Wszystkie podane wymiary orientacyjne do bezwzględnego zweryfikowania na placu budowy. Nie wolno odczytywać wymiarów ze skali rysunków. W przypadku niejasności zgłosić ewentualne korekty.

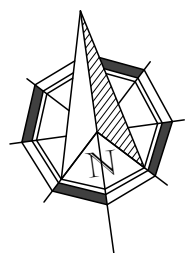

RZUT KOND +0,5

"dM Studio" Pracownia Architektoniczna

Element proj.:	PROJEKT ARCH.-BUD.	specjalność: ARCH.	data: I. 2022 r.	skala: 1:50
RYSUNEK:	RZUT KOND +0,5	nr rys.: A. 4		
Obiekt:	Budynek "ORANŻERIA"			
Lokalizacja budowy:	Jana Pawła II 4, 21-300 Radzyń Podlaski dz. nr. geod. 1660/7, 1660/8			
Projektant:	mgr inż. arch. Przemysław Antonowicz Uprawnienia budowlane do projektowania i kierowania robotami budowlanymi bez ograniczeń w specjalności architektonicznej	upr.nr. 801/BP/94	podpis:	
Sprawdzający:	mgr inż. arch. Dorota Antonowicz Uprawnienia budowlane do projektowania bez ograniczeń w specjalności architektonicznej	upr.nr. 98/LBOKK/2012		