


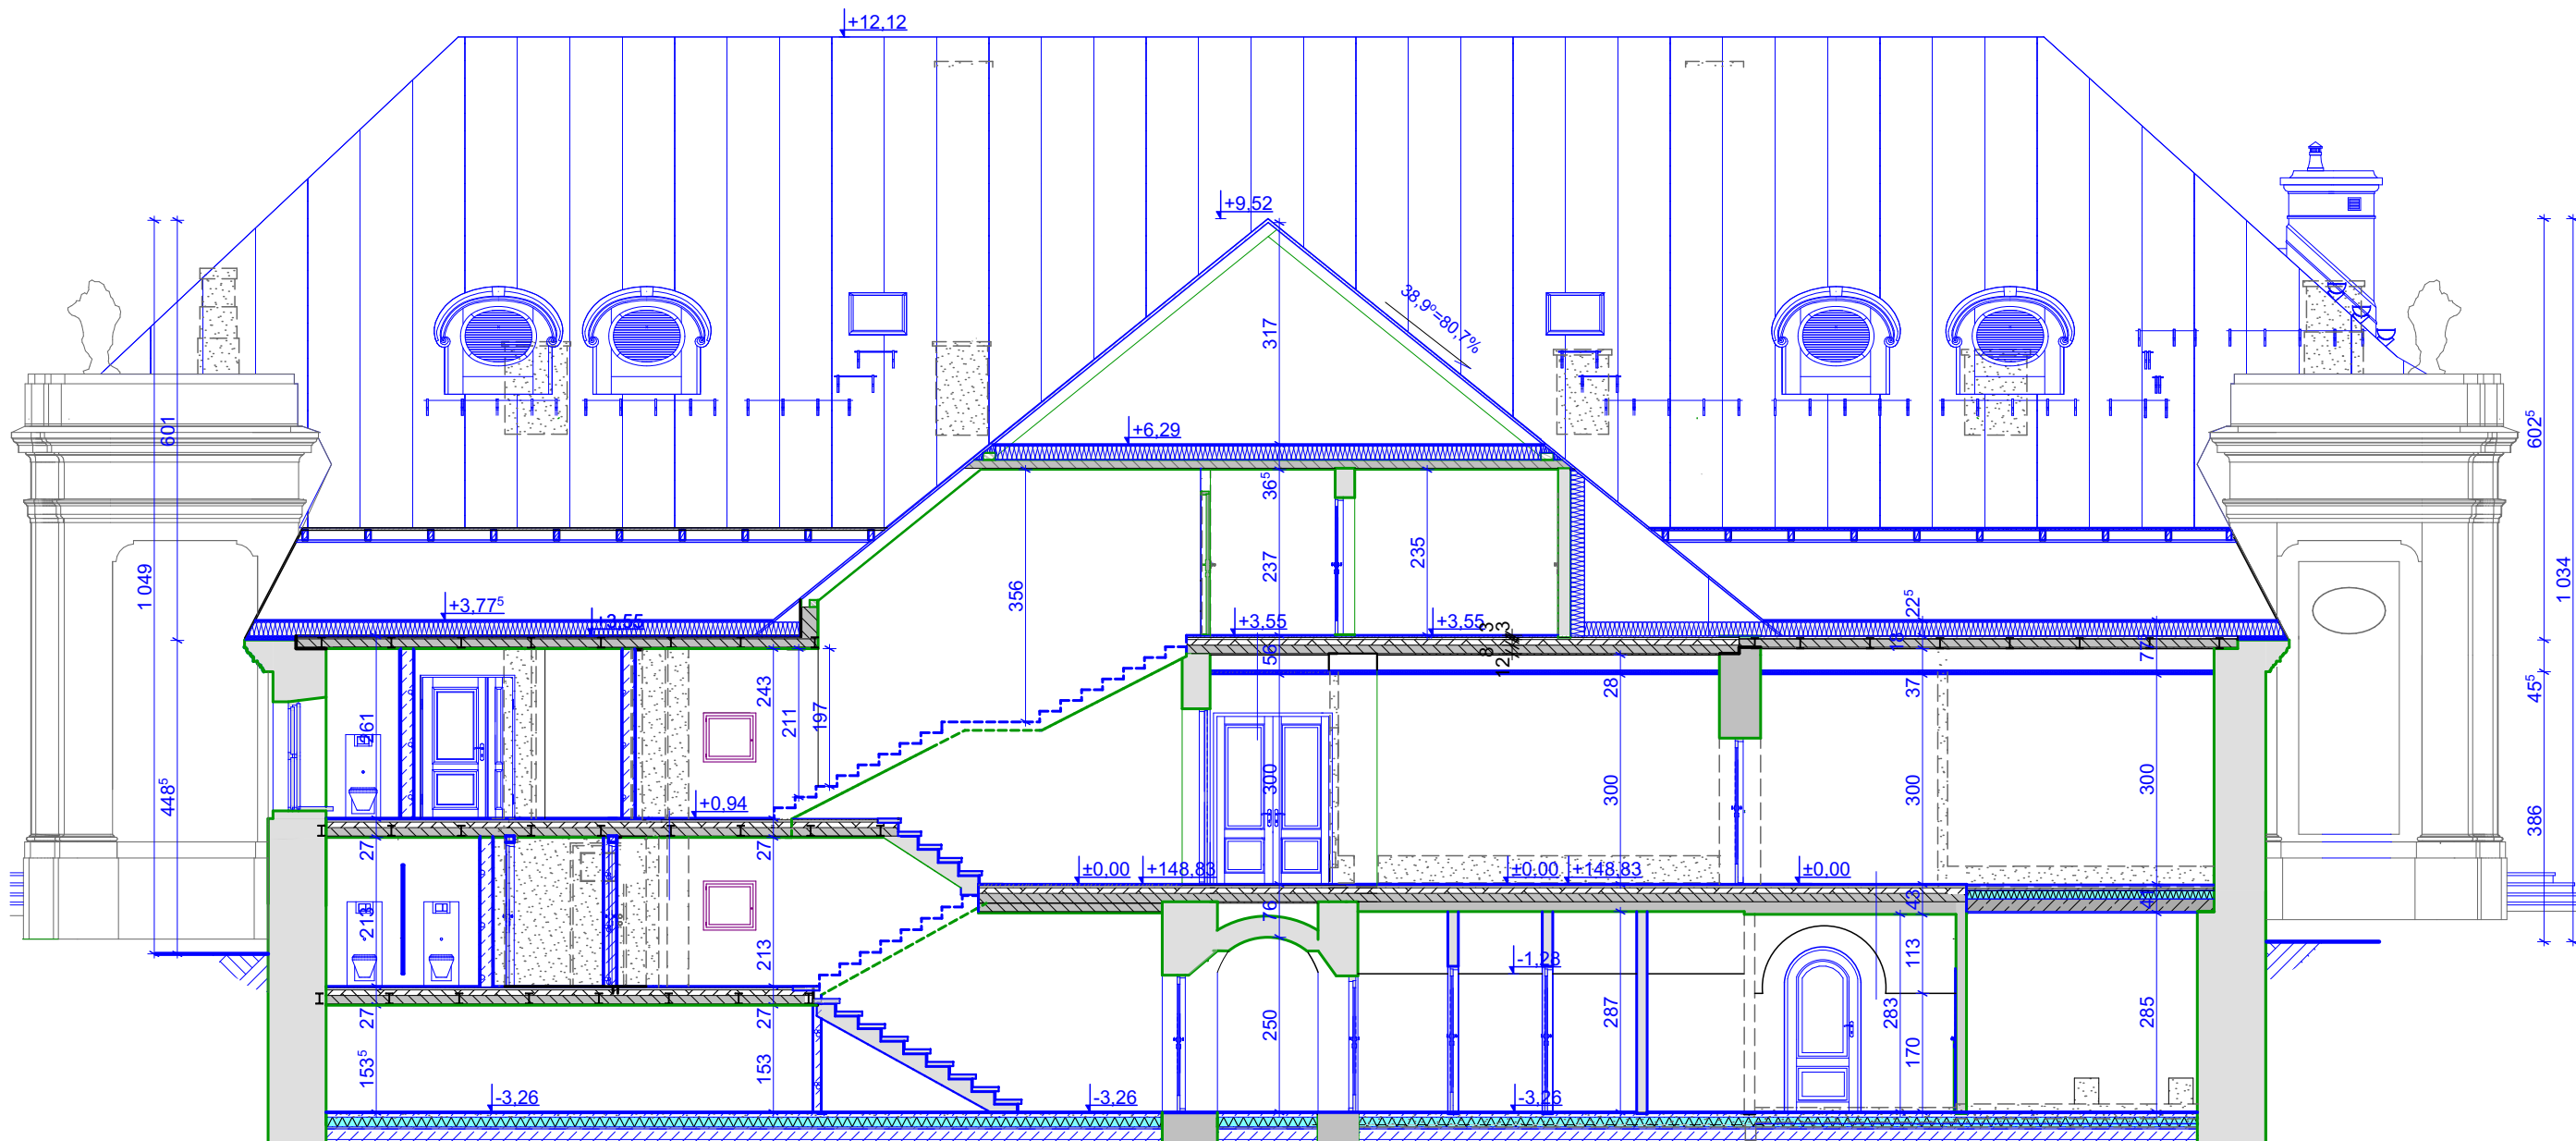

Uwaga!

Wszystkie prace należy prowadzić zgodnie ze sztuką budowlaną, wiedzą techniczną, oraz obowiązującymi przepisami w tym techniczno-budowlanymi.

Przed przystąpieniem do jakichkolwiek prac integrujących w istniejącą strukturę obiektu należy wykonać odkrywkę stwierdzające stan techniczny, konstrukcje i istniejące rozwiązania materiałowe budynku.

Wszystkie podane wymiary orientacyjne do bezwzględnego zweryfikowania na placu budowy. Nie wolno odmierzając wymiarów ze skali rysunków. W przypadku niejasności zgłosić ewentualne korekty.

LEGENDA:

- ELEMENTY ISTN. - BEZ ZMIAN
- ELEMENTY ISTN. - DO REMONTU
- ELEMENTY ISTN. - DO ROZBIÓRKI
- ELEMENTY NOWE PROJ.
- ELEMENTY PROJ. - ZABEZPIECZENIE PPOŻ.

PRZEKRÓJ C-C

"dM Studio" Pracownia Architektoniczna

Element proj.:	PROJEKT ARCH.-BUD.	specjalność:	ARCH.	data:	I. 2022 r.	skala:	1:100
RYSUNEK:	PRZEKRÓJ C-C						nr rys.:
Obiekt:	Budynek "ORANŻERII"						A.9
Lokalizacja budowy:	Jana Pawła II 4, 21-300 Radzyń Podlaski dz. nr. geod. 1660/7, 1660/8						
Projektant:	mgr inż. arch. Przemysław Antonowicz Uprawnienia budowlane do projektowania i kierowania robotami budowlanymi bez ograniczeń w specjalności architektonicznej	upr.nr.	801/BP/94				
Sprawdzający:	mgr inż. arch. Dorota Antonowicz Uprawnienia budowlane do projektowania bez ograniczeń w specjalności architektonicznej	upr.nr.	98/LBOKK/2012				