


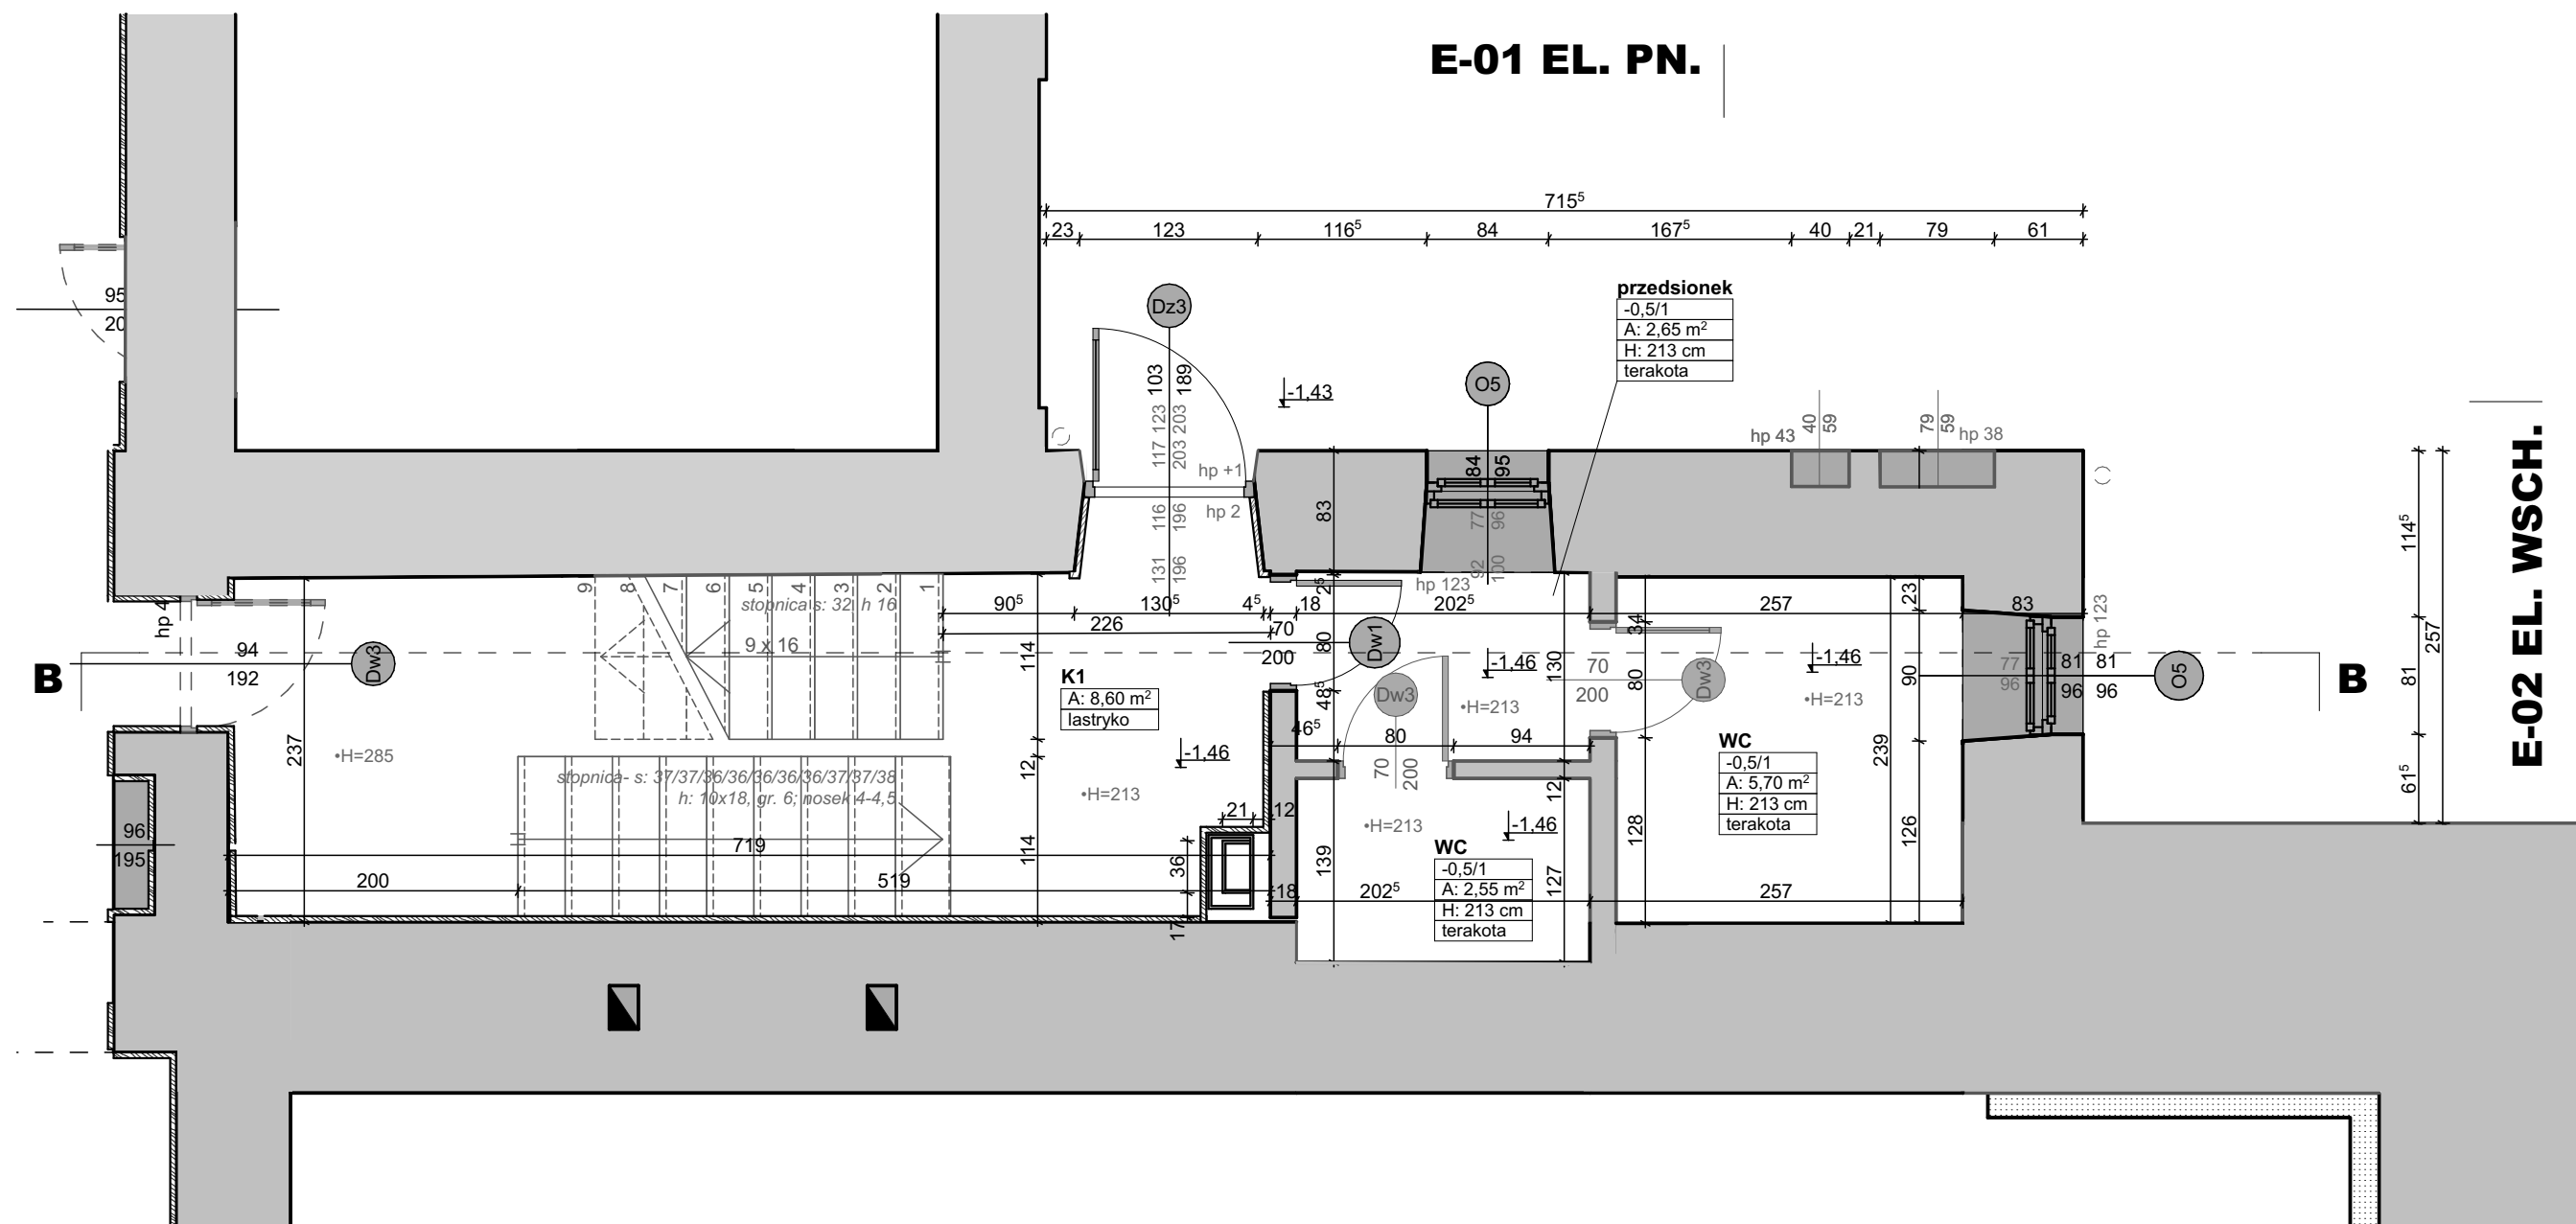

Zestawienie pomieszczeń

Kond.	Nr	Nazwa pom.	H	Pow. netto	Kategoria pow.
0,5					
	-0,5/1	przedsiónek	213	2,64	Komunikacja
	-0,5/1	WC	213	2,57	Pow. użytkowa pomocnicza
	-0,5/1	WC	213	5,71	Pow. użytkowa pomocnicza
	K1	K1	213	8,61	Komunikacja
				19,53 m ²	

RZUT KOND -0,5

"dM Studio" Pracownia Architektoniczna

Element proj.:	INWENTARYZACJA	specjalność:	ARCH.	data:	1. 2022 r.	skala:	1:50
RYSUNEK:	RZUT KOND -0,5	nr rys.:	I.2				
Obiekt:	Budynek "ORANŻERIA"	upr.nr.:					
Lokalizacja budowy:	Jana Pawła II 4, 21-300 Radzyń Podlaski dz. nr. geod. 1660/7, 1660/8	upr.nr.:	801/BP/94				
Projektant:	mgr inż. arch. Przemysław Antonowicz Uprawnienia budowlane do projektowania i kierowania robotami budowlanymi bez ograniczeń w specjalności architektonicznej	upr.nr.:	98/LBOKK/2012				
Sprawdzający:	mgr inż. arch. Dorota Antonowicz Uprawnienia budowlane do projektowania bez ograniczeń w specjalności architektonicznej	upr.nr.:					