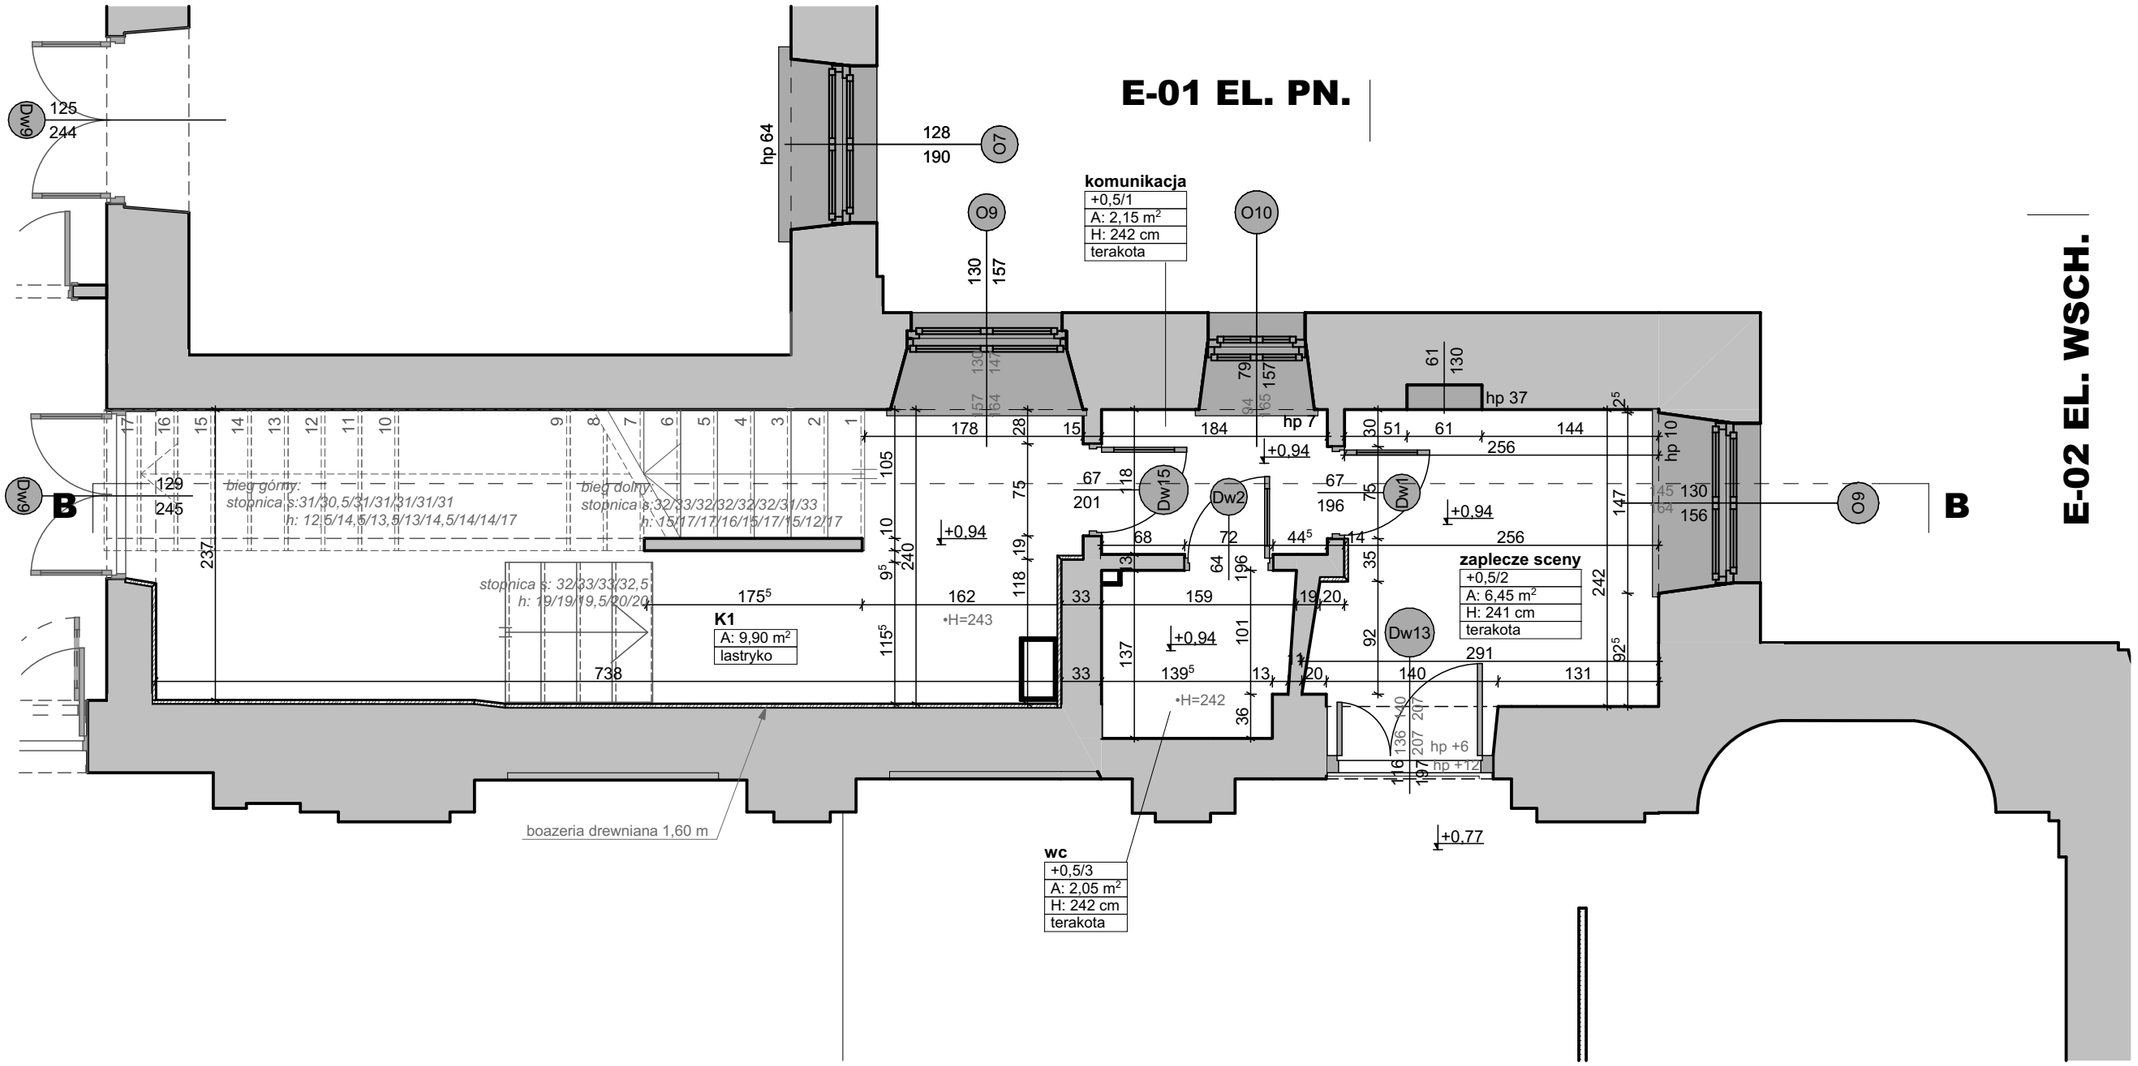

Zestawienie pomieszczeń

Kond.	Nr	Nazwa pom.	H	Pow. netto	Kategoria pow.
+0,5					
	+0,5/1	komunikacja	242	2,17	Komunikacja
	+0,5/2	zaplecze sceny	241	6,46	Pow. użytkowa podstawowa
	+0,5/3	wc	242	2,05	Pow. użytkowa pomocnicza
	K1	K1	240	9,89	Komunikacja
				20,57 m²	

RZUT KOND +0,5

"dM Studio" Pracownia Architektoniczna

Element proj.:	**INWENTARYZACJA**	specjalność: **ARCH.**	data: I. 2022 r.	skala: **1:50**
RYSUNEK:	**RZUT KOND +0,5**			nr rys.: **I.4**
Obiekt:	**Budynek "ORANŻERII"**			
Lokalizacja budowy:	Jana Pawła II 4, 21-300 Radzyń Podlaski dz. nr. geod. 1660/7, 1660/8			
Projektant:	mgr inż. arch. Przemysław Antonowicz Uprawnienia budowlane do projektowania i kierowania robotami budowlanymi bez ograniczeń w specjalności architektonicznej	upr.nr. 801/BP/94		podpis:
Sprawdzający:	mgr inż. arch. Dorota Antonowicz Uprawnienia budowlane do projektowania bez ograniczeń w specjalności architektonicznej	upr.nr. 98/LBOKK/2012		