


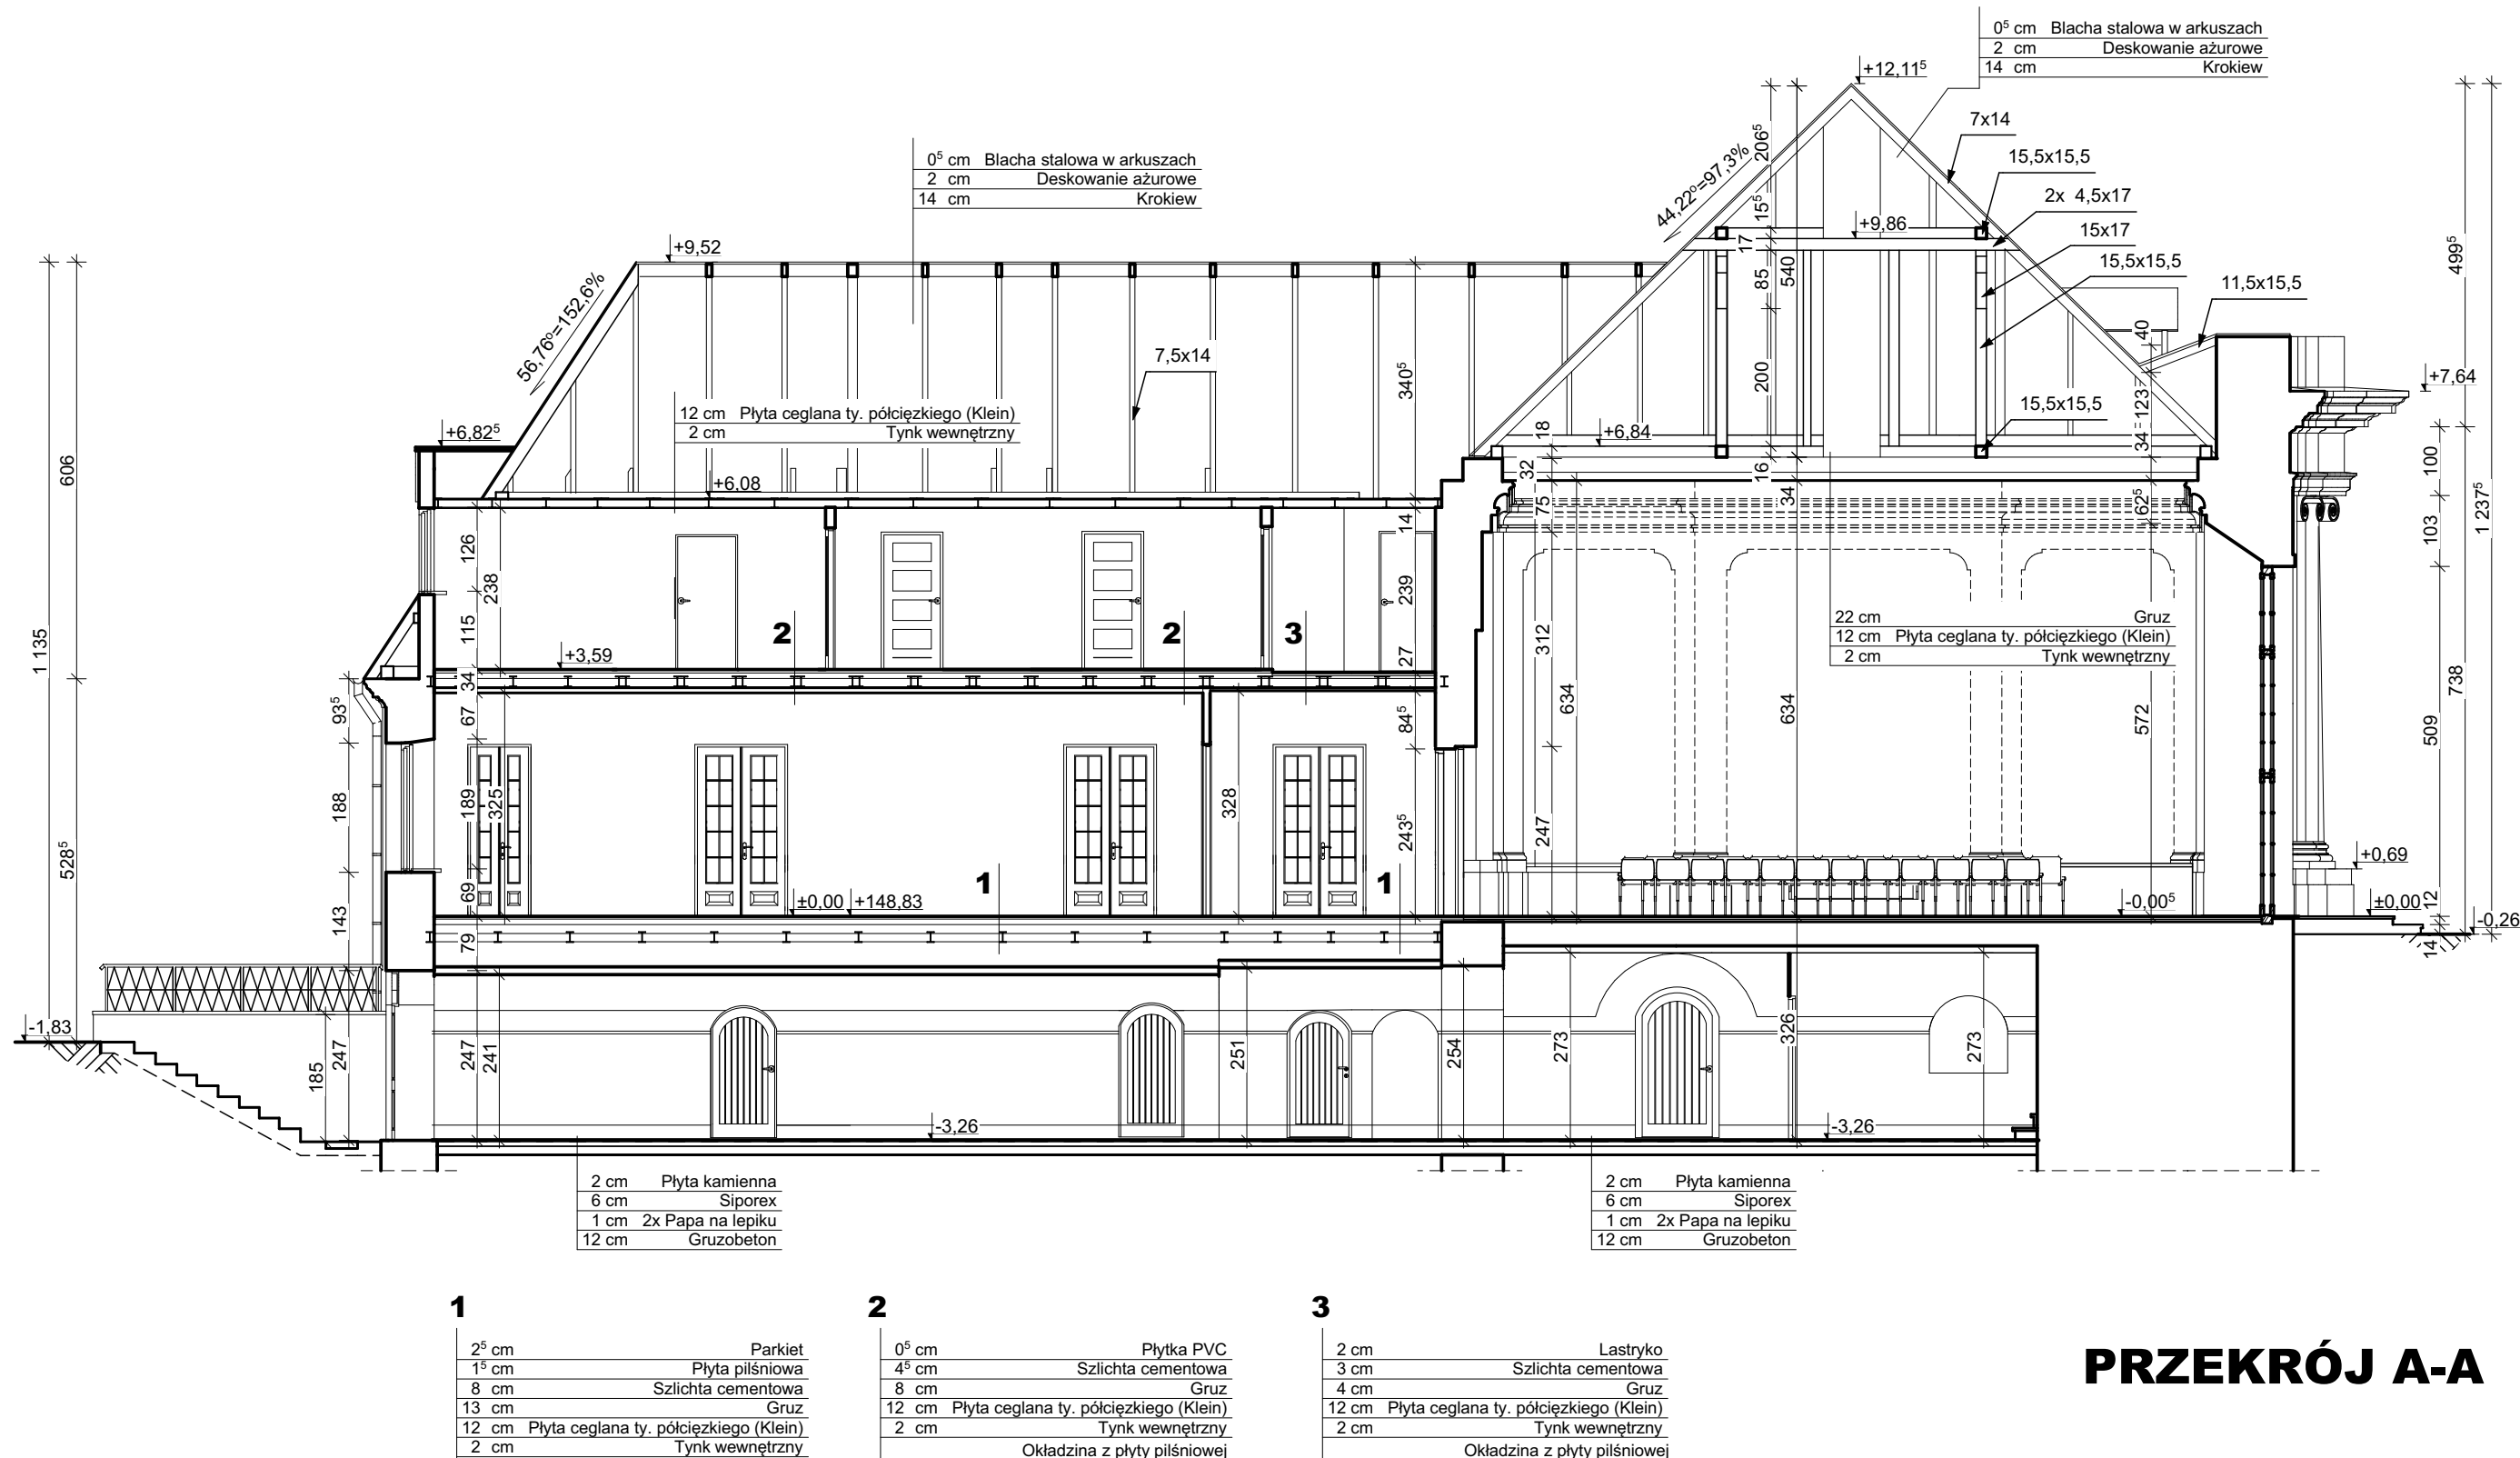

PRZEKRÓJ A-A

"dM Studio" Pracownia Architektoniczna

Element proj.:	INWENTARYZACJA	specjalność:	ARCH.	data:	I. 2022 r.	skala:	1:100
RYSUNEK:	PRZEKRÓJ A-A	I.8					nr rys.:
Obiekt:	Budynek "ORANŻERII"						
Lokalizacja budowy:	Jana Pawła II 4, 21-300 Radzyń Podlaski dz. nr. geod. 1660/7, 1660/8						
Projektant:	mgr inż. arch. Przemysław Antonowicz Uprawnienia budowlane do projektowania i kierowania robotami budowlanymi bez ograniczeń w specjalności architektonicznej	upr.nr.	801/BP/94	podpis:			
Sprawdzający:	mgr inż. arch. Dorota Antonowicz Uprawnienia budowlane do projektowania bez ograniczeń w specjalności architektonicznej	upr.nr.	98/LBOKK/2012				