


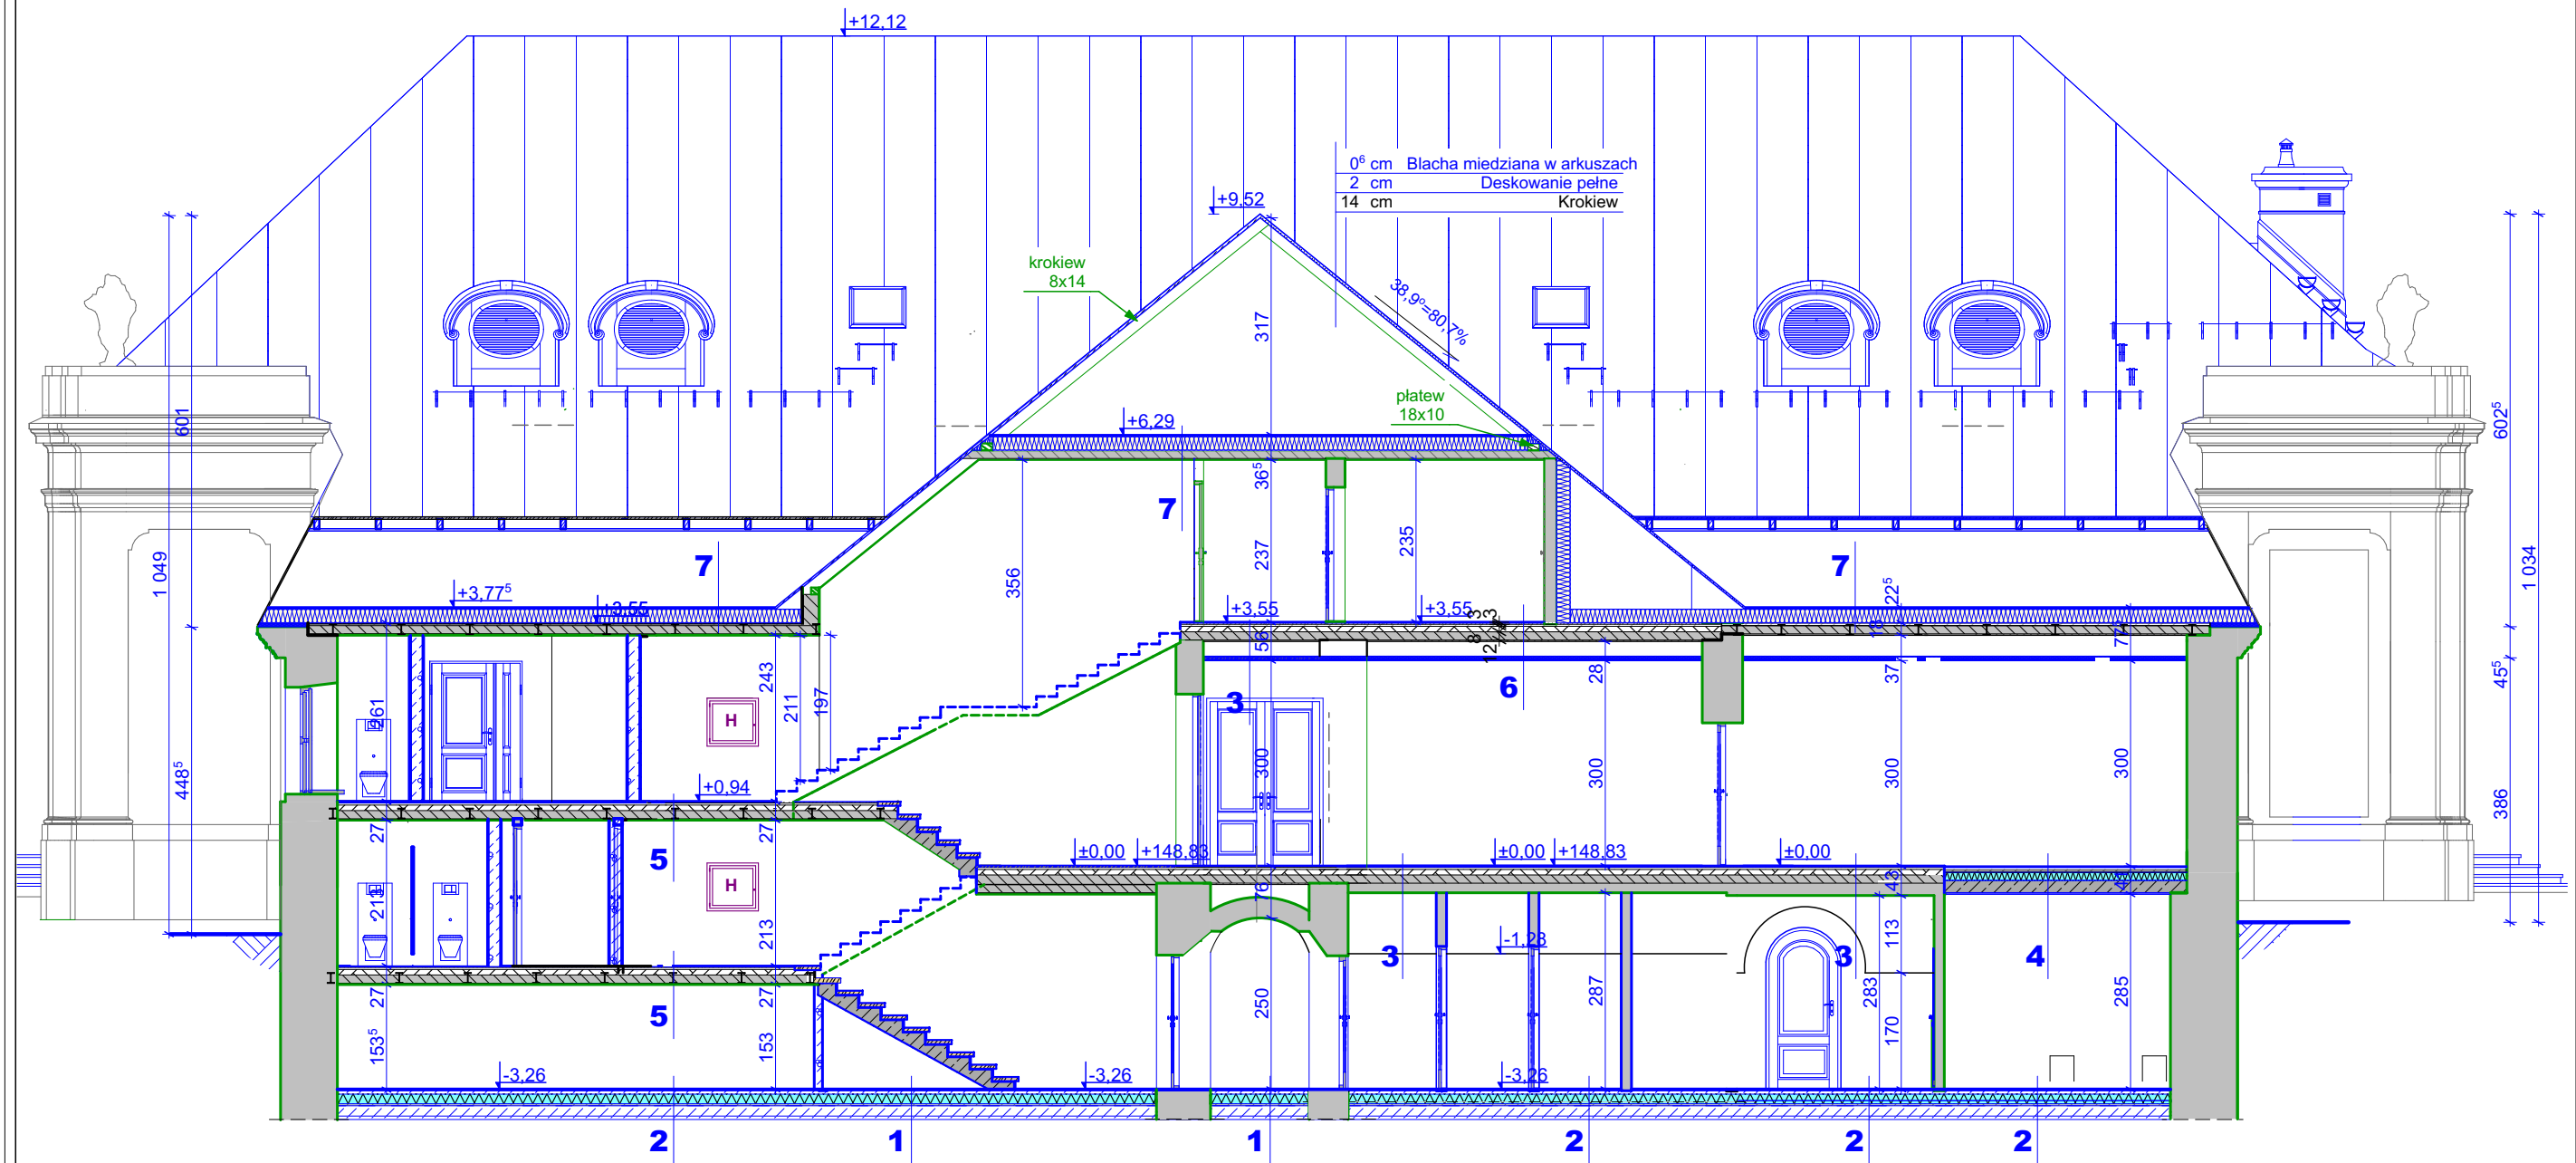

1	<table><tr><td>2 cm</td><td>Płyta kamienna</td></tr><tr><td>4 cm</td><td>Wylewka cementowa</td></tr><tr><td>0 cm</td><td>Folia PE</td></tr><tr><td>14 cm</td><td>Płyty styropianowe twarde</td></tr><tr><td>0 cm</td><td>Membrana izolacyjna</td></tr><tr><td>15 cm</td><td>Płyta betonowa</td></tr><tr><td>5 cm</td><td>Beton podkładowy</td></tr><tr><td>4 cm</td><td>Piasek</td></tr></table>	2 cm	Płyta kamienna	4 cm	Wylewka cementowa	0 cm	Folia PE	14 cm	Płyty styropianowe twarde	0 cm	Membrana izolacyjna	15 cm	Płyta betonowa	5 cm	Beton podkładowy	4 cm	Piasek	2	<table><tr><td>1 cm</td><td>Gres/teralota</td></tr><tr><td>4 cm</td><td>Wylewka cementowa</td></tr><tr><td>0 cm</td><td>Folia PE</td></tr><tr><td>15 cm</td><td>Płyty styropianowe twarde</td></tr><tr><td>0 cm</td><td>Membrana izolacyjna</td></tr><tr><td>15 cm</td><td>Płyta betonowa</td></tr><tr><td>5 cm</td><td>Beton podkładowy</td></tr><tr><td>4 cm</td><td>Piasek</td></tr></table>	1 cm	Gres/teralota	4 cm	Wylewka cementowa	0 cm	Folia PE	15 cm	Płyty styropianowe twarde	0 cm	Membrana izolacyjna	15 cm	Płyta betonowa	5 cm	Beton podkładowy	4 cm	Piasek	3	<table><tr><td>2⁵ cm</td><td>Podłoga drewniana</td></tr><tr><td>1⁵ cm</td><td>Płyta piśniowa</td></tr><tr><td>8 cm</td><td>Szlichta cementowa</td></tr><tr><td>13 cm</td><td>Gruz</td></tr><tr><td>12 cm</td><td>Płyta ceglana ty. półciężkiego (Klein)</td></tr><tr><td colspan="2">Niedostępne do pomiaru</td></tr><tr><td colspan="2">Sklepienie ceglane</td></tr><tr><td colspan="2">Tynk wewnętrzny</td></tr></table>	2 ⁵ cm	Podłoga drewniana	1 ⁵ cm	Płyta piśniowa	8 cm	Szlichta cementowa	13 cm	Gruz	12 cm	Płyta ceglana ty. półciężkiego (Klein)	Niedostępne do pomiaru		Sklepienie ceglane		Tynk wewnętrzny		4	<table><tr><td>2 cm</td><td>Drewno podłogowe</td></tr><tr><td>2 cm</td><td>Płyta OSB</td></tr><tr><td>7 cm</td><td>Wylewka betonowa</td></tr><tr><td>0 cm</td><td>Warstwa rozdzielająca</td></tr><tr><td>16 cm</td><td>Polistyren ekstrudowany</td></tr><tr><td>12 cm</td><td>Żelbet monolityczny</td></tr><tr><td>2 cm</td><td>Tynk wewnętrzny</td></tr></table>	2 cm	Drewno podłogowe	2 cm	Płyta OSB	7 cm	Wylewka betonowa	0 cm	Warstwa rozdzielająca	16 cm	Polistyren ekstrudowany	12 cm	Żelbet monolityczny	2 cm	Tynk wewnętrzny	5	<table><tr><td>1 cm</td><td>Terekota</td></tr><tr><td>1⁵ cm</td><td>Płyta piśniowa</td></tr><tr><td>4 cm</td><td>Szlichta cementowa</td></tr><tr><td>6⁵ cm</td><td>Gruz</td></tr><tr><td>12 cm</td><td>Płyta ceglana ty. półciężkiego (Klein)</td></tr><tr><td colspan="2">Tynk wewnętrzny</td></tr></table>	1 cm	Terekota	1 ⁵ cm	Płyta piśniowa	4 cm	Szlichta cementowa	6 ⁵ cm	Gruz	12 cm	Płyta ceglana ty. półciężkiego (Klein)	Tynk wewnętrzny	
2 cm	Płyta kamienna	
4 cm	Wylewka cementowa	
0 cm	Folia PE	
14 cm	Płyty styropianowe twarde	
0 cm	Membrana izolacyjna	
15 cm	Płyta betonowa	
5 cm	Beton podkładowy	
4 cm	Piasek	
1 cm	Gres/teralota	
4 cm	Wylewka cementowa	
0 cm	Folia PE	
15 cm	Płyty styropianowe twarde	
0 cm	Membrana izolacyjna	
15 cm	Płyta betonowa	
5 cm	Beton podkładowy	
4 cm	Piasek	
2 ⁵ cm	Podłoga drewniana	
1 ⁵ cm	Płyta piśniowa	
8 cm	Szlichta cementowa	
13 cm	Gruz	
12 cm	Płyta ceglana ty. półciężkiego (Klein)	
Niedostępne do pomiaru	
Sklepienie ceglane	
Tynk wewnętrzny	
2 cm	Drewno podłogowe	
2 cm	Płyta OSB	
7 cm	Wylewka betonowa	
0 cm	Warstwa rozdzielająca	
16 cm	Polistyren ekstrudowany	
12 cm	Żelbet monolityczny	
2 cm	Tynk wewnętrzny	
1 cm	Terekota	
1 ⁵ cm	Płyta piśniowa	
4 cm	Szlichta cementowa	
6 ⁵ cm	Gruz	
12 cm	Płyta ceglana ty. półciężkiego (Klein)	
Tynk wewnętrzny	

6

2 cm	Podłoga drewniana
4 ⁵ cm	Szlachta cementowa
4 cm	Gruz
12 cm	Płyta ceglana ty. półciężkiego (Klein)
2 cm	Tynk wewnętrzny
25 cm	Pustka powietrzna
6 cm	Izolacja akustyczna
1 ⁵ cm	Tynk wewnętrzny

7

2 cm	Płyta OSB
20 cm	Wełna mineralna twarda
12 cm	Płyta ceglana ty. półciężkiego (Klein)
2 cm	Tynk wewnętrzny

LEGENDA:

 ELEMENTY ISTN. - BEZ ZMIAN

 ELEMENTY ISTN. - DO REMONTU

 ELEMENTY NOWE PROJ.

 ELEMENTY PROJ. - ZABEZPIECZENIE PPOŻ.

Uwaga!

Wszystkie prace należy prowadzić zgodnie ze sztuką budowlaną, wiedzą techniczną, oraz obowiązującymi przepisami w tym techniczno-budowlanymi.

Wszystkie elementy konstrukcyjne - patrz rysunki konstrukcyjne tom 2 projektu technicznego.
Wszystkie elementy instalacyjne - patrz tom 4-7 projektu technicznego.

Przed przystąpieniem do jakichkolwiek prac integrujących w istniejącą strukturę obiektu należy wykonać odkrytki stwierdzające stan techniczny, konstrukcje i istniejące rozwiązania materiałowe budynku.

Wszystkie podane wymiary orientacyjne do bezwzględnego zweryfikowania na placu budowy.
Nie wolno odmierzając wymiarów ze skali rysunków. W przypadku niejasności zgłosić ewentualne korekty.

PRZEKRÓJ C-C

"dM Studio" Pracownia Architektoniczna

Element proj.:	PROJEKT TECHNICZNY	specjalność:	ARCH.	data:	I. 2022 r.	skala:	1:100
RYSUNEK:	PRZEKRÓJ C-C	nr rys.:					A.9
Obiekt:	Budynek "ORANŻERIA"						
Lokalizacja budowy:	Jana Pawła II 4, 21-300 Radzyń Podlaski dz. nr. geod. 1660/7, 1660/8						
Projektant:	mgr inż. arch. Przemysław Antonowicz		upr.nr.	podpis:			
	Uprawnienia budowlane do projektowania i kierowania robotami budowlanymi bez ograniczeń w specjalności architektonicznej		801/BP/94				
Sprawdzający:	mgr inż. arch. Dorota Antonowicz		upr.nr.				
	Uprawnienia budowlane do projektowania bez ograniczeń w specjalności architektonicznej		98/LBOKK/2012				