


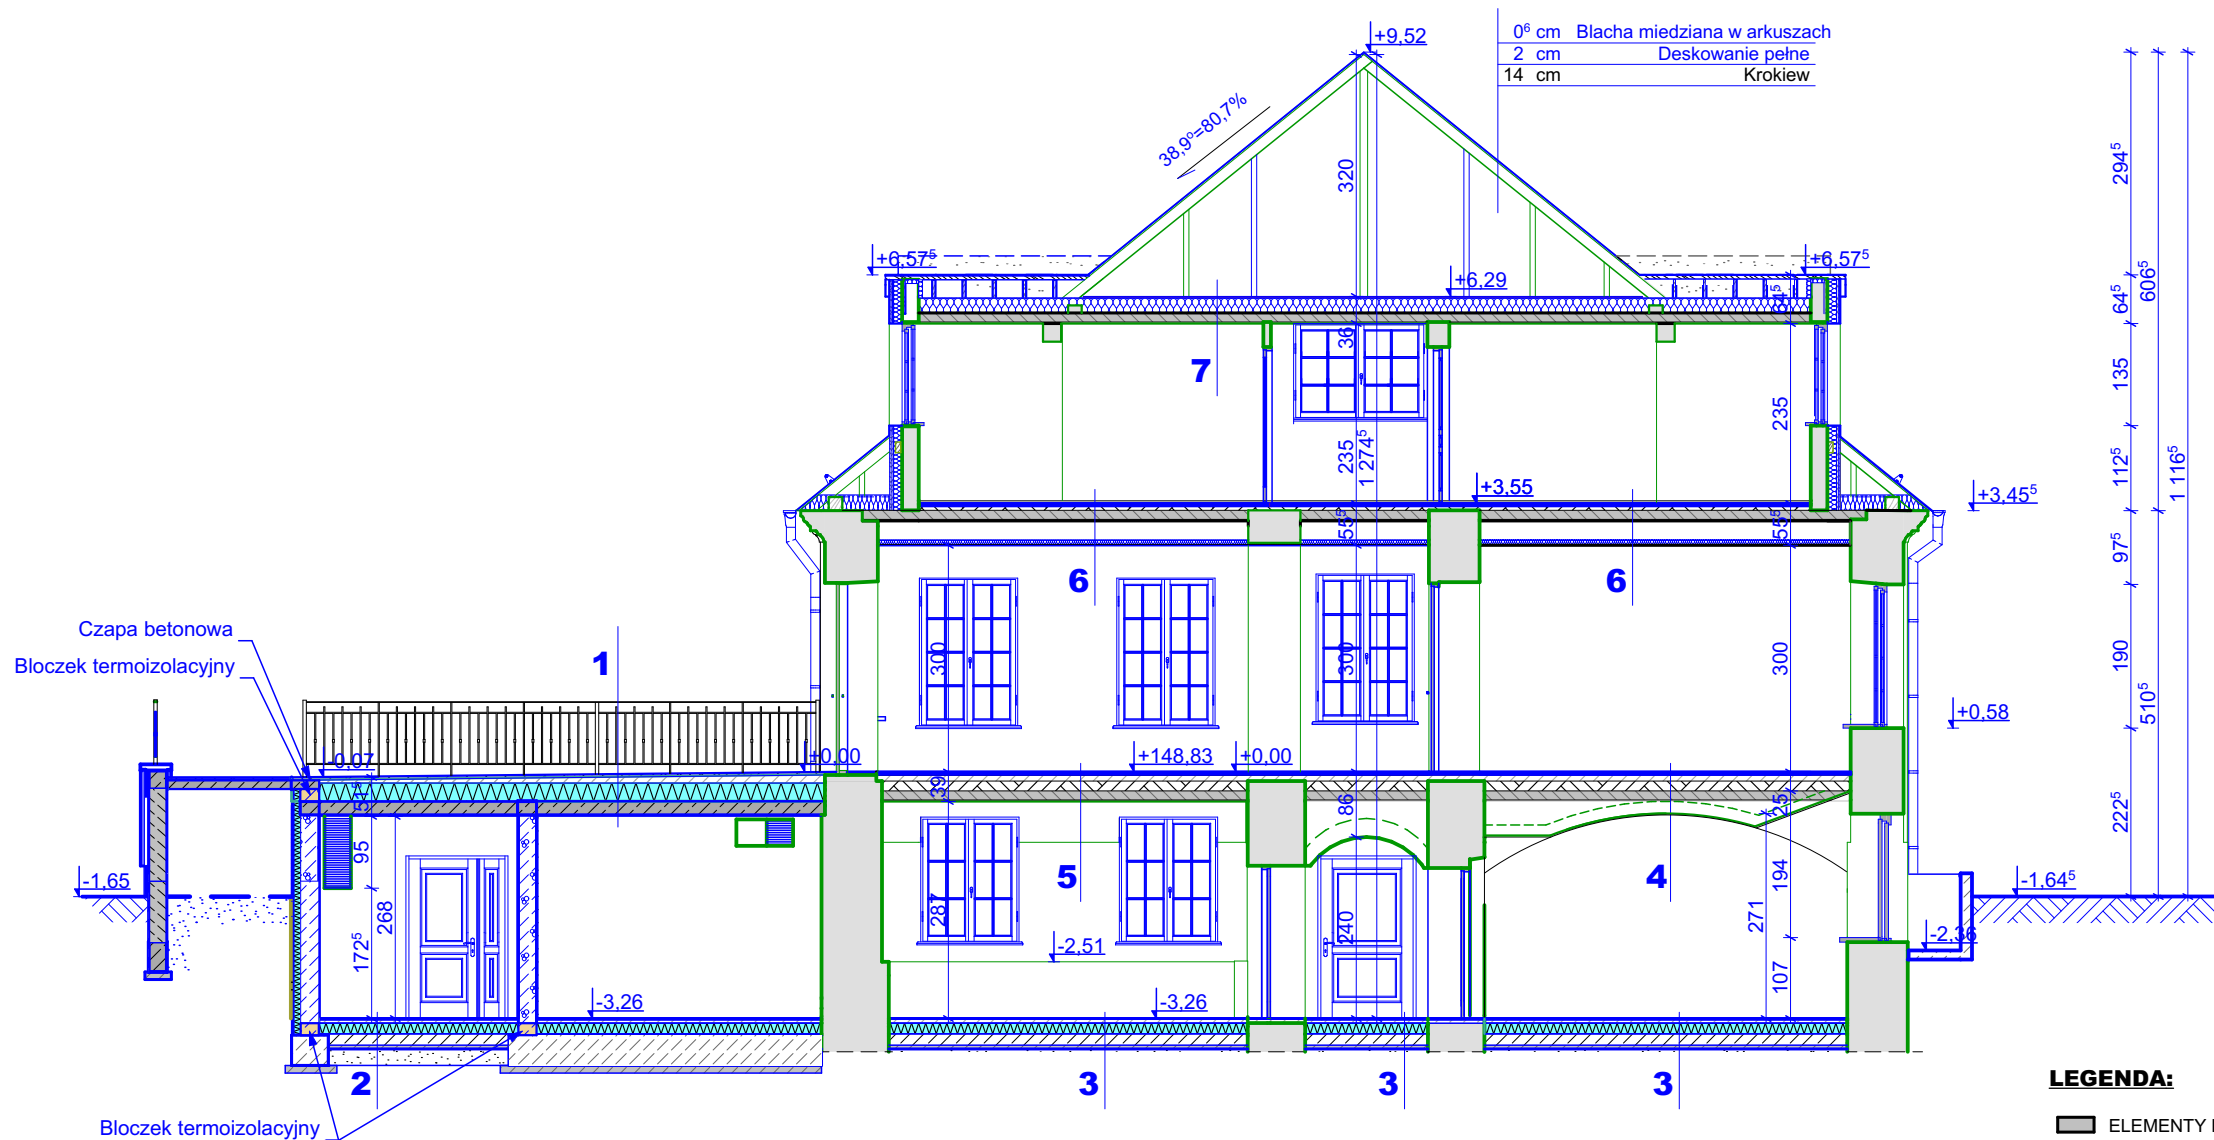

- LEGENDA:**
- ELEMENTY ISTN. - BEZ ZMIAN
 - ELEMENTY ISTN. - DO REMONTU
 - ELEMENTY NOWE PROJ.
 - ELEMENTY PROJ. - ZABEZPIECZENIE PPOŻ.

1	3 cm Płyta kamienna
	0 ⁵ cm Klej
	0 ⁵ cm Hydroizolacja podpiłtkowa
	5-11cm Wylewka betonowa
	0 cm Warstwa rozdzielająca
	24 cm Polistyren ekstrudowany
	0 cm Membrana hydroizolacyjna
	18 cm Żelbet monolityczny
	2 cm Tynk wewnętrzny

2	1 cm Gres/teralota
	4 cm Wylewka cementowa
	0 cm Folia PE
	15 cm Płyty styropianowe twarde
	0 cm Membrana izolacyjna
	15 cm Płyta betonowa
	5 cm Beton podkładowy
	4 cm Piasek

3	2 cm Płyta kamienna
	4 cm Wylewka cementowa
	0 cm Folia PE
	14 cm Płyty styropianowe twarde
	0 cm Membrana izolacyjna
	15 cm Płyta betonowa
	5 cm Beton podkładowy
	4 cm Piasek

4	2 ⁵ cm Podłoga drewniana
	1 ⁵ cm Płyta pilśniowa
	8 cm Szlichta cementowa
	13 cm Gruz
	12 cm Płyta ceglana ty. półciężkiego (Klein)
	2 cm Tynk wewnętrzny

5	2 ⁵ cm Podłoga drewniana
	1 ⁵ cm Płyta pilśniowa
	8 cm Szlichta cementowa
	13 cm Gruz
	12 cm Płyta ceglana ty. półciężkiego (Klein)
	Niedostępne do pomiaru
	Sklepienie ceglane
	2 cm Tynk wewnętrzny

6	2 cm Podłoga drewniana
	4 ⁵ cm Szlichta cementowa
	4 cm Gruz
	12 cm Płyta ceglana ty. półciężkiego (Klein)
	2 cm Tynk wewnętrzny
	25 cm Pustka powietrzna
	6 cm Izolacja akustyczna
	2 cm Tynk wewnętrzny

7	1 ⁸ cm Płyta OSB
	20 cm Wełna mineralna twarda
	12 cm Płyta ceglana ty. półciężkiego (Klein)
	2 cm Tynk wewnętrzny

Uwaga!

Wszystkie prace należy prowadzić zgodnie ze sztuką budowlaną, wiedzą techniczną, oraz obowiązującymi przepisami w tym techniczno-budowlanymi.

Wszystkie elementy konstrukcyjne - patrz rysunki konstrukcyjne tom 2 projektu technicznego.
Wszystkie elementy instalacyjne - patrz tom 4-7 projektu technicznego.

Przed przystąpieniem do jakichkolwiek prac integrujących w istniejącą strukturę obiektu należy wykonać odkrywkę stwierdzającą stan techniczny, konstrukcje i istniejące rozwiązania materiałowe budynku.

Wszystkie podane wymiary orientacyjne do bezwzględnego zweryfikowania na placu budowy.
Nie wolno odmierzać wymiarów ze skali rysunków. W przypadku niejasności zgłosić ewentualne korekty.

PRZEKRÓJ -D-D

"dM Studio" Pracownia Architektoniczna

Element proj.:	PROJEKT TECHNICZNY	specjalność: ARCH.	data: I. 2022 r.	skala: 1:100
RYSUNEK:	PRZEKRÓJ -D-D	nr rys.:		
Obiekt:	Budynek "ORANŻERIA"	A.10		
Lokalizacja budowy:	Jana Pawła II 4, 21-300 Radzyń Podlaski dz. nr. geod. 1660/7, 1660/8			
Projektant:	mgr inż. arch. Przemysław Antonowicz Uprawnienia budowlane do projektowania i kierowania robotami budowlanymi bez ograniczeń w specjalności architektonicznej	upr.nr. 801/BP/94	podpis:	
Sprawdzający:	mgr inż. arch. Dorota Antonowicz Uprawnienia budowlane do projektowania bez ograniczeń w specjalności architektonicznej	upr.nr. 98/LBOKK/2012		