


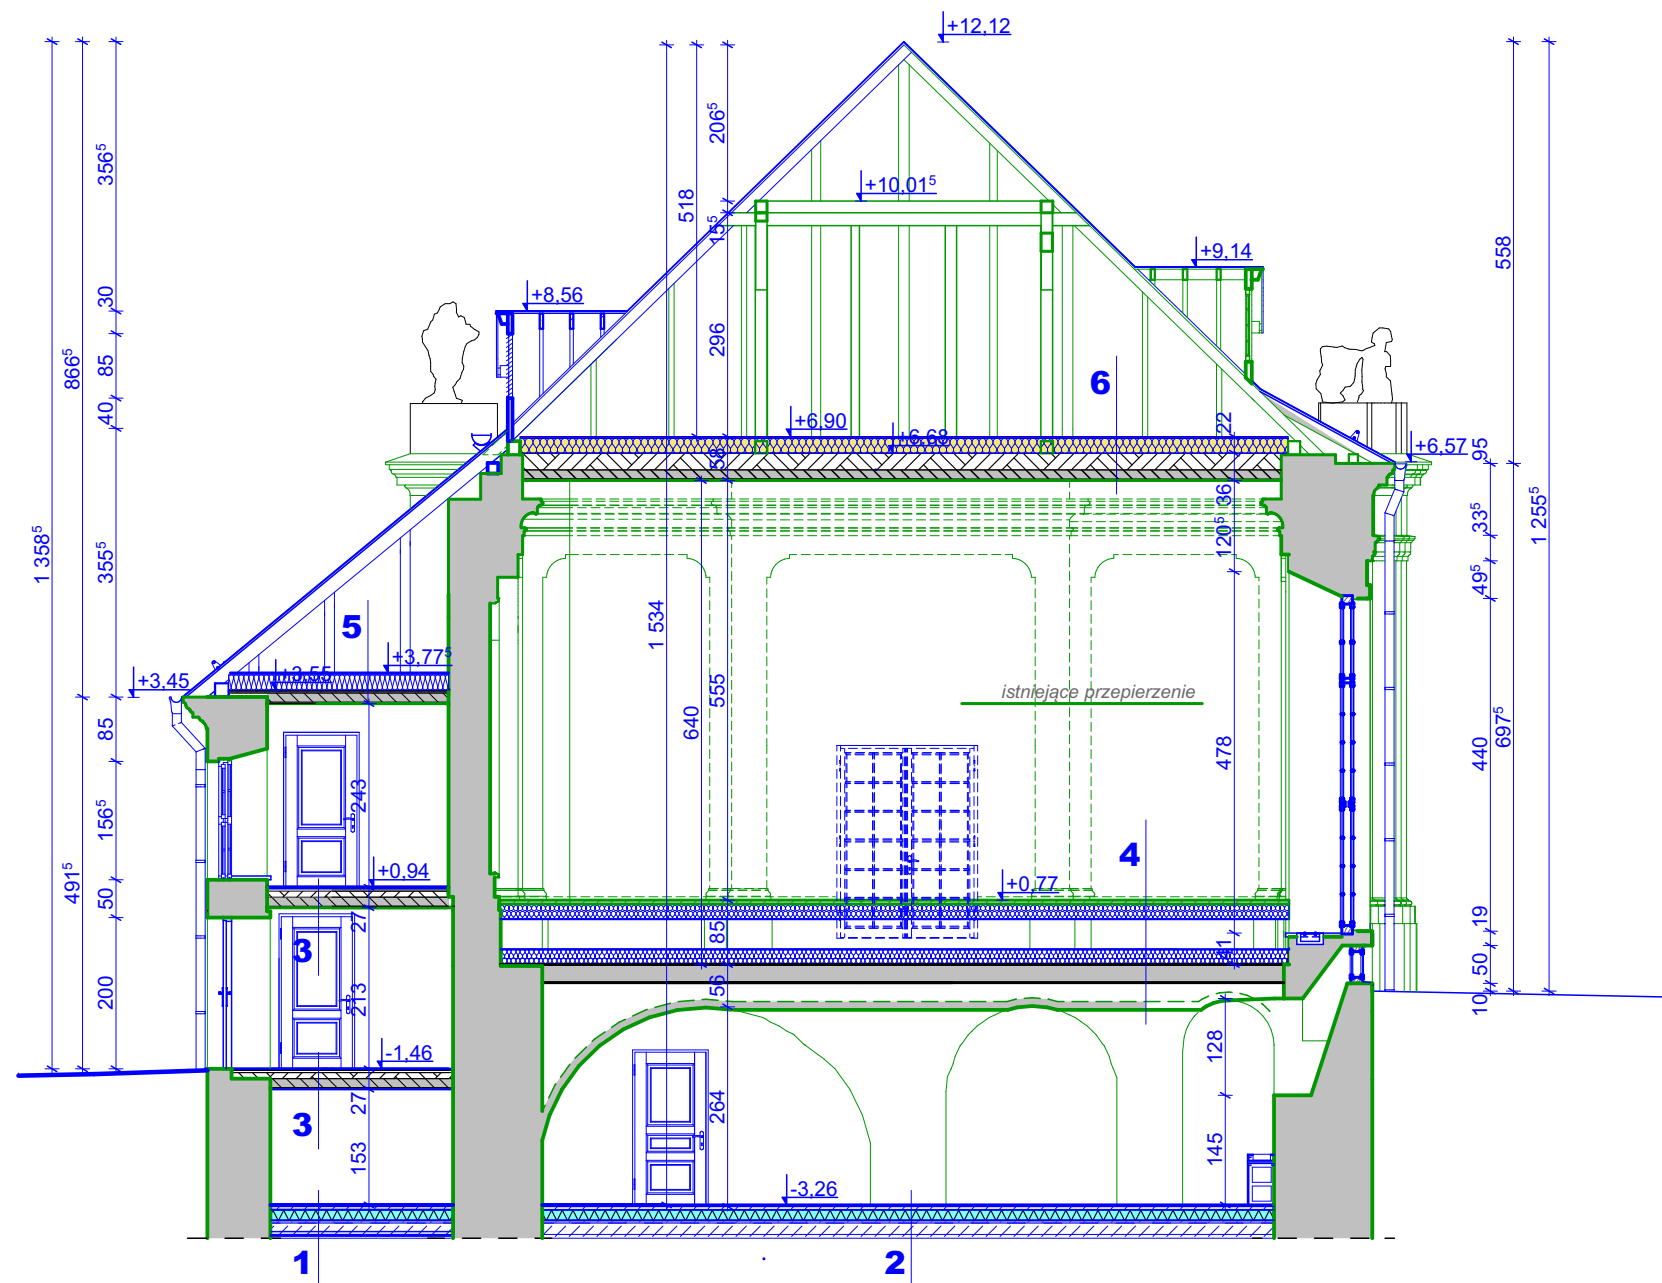

Uwaga!

Wszystkie prace należy prowadzić zgodnie ze sztuką budowlaną, wiedzą techniczną, oraz obowiązującymi przepisami w tym techniczno-budowlanymi.

Wszystkie elementy konstrukcyjne - patrz rysunki konstrukcyjne tom 2 projektu technicznego.
Wszystkie elementy instalacyjne - patrz tom 4-7 projektu technicznego.

Przed przystąpieniem do jakichkolwiek prac integrujących w istniejącą strukturę obiektu należy wykonać odkrywki stwierdzające stan techniczny, konstrukcje i istniejące rozwiązania materiałowe budynku.

Wszystkie podane wymiary orientacyjne do bezwzględnego zweryfikowania na placu budowy.
Nie wolno odmierzzać wymiarów ze skali rysunków. W przypadku niejasności zgłosić ewentualne korekty.

LEGENDA:

- ELEMENTY ISTN. - BEZ ZMIAN
- ELEMENTY ISTN. - DO REMONTU
- ELEMENTY NOWE PROJ.
- ELEMENTY PROJ. - ZABEZPIECZENIE PPOŻ.

1	1 cm	Gres/teralota
	4 cm	Wylewka cementowa
	0 cm	Folia PE
	15 cm	Płyty styropianowe twarde
	0 cm	Membrana izolacyjna
	15 cm	Płyta betonowa
	5 cm	Beton podkładowy
	4 cm	Piasek

2	2 cm	Płyta kamienna
	4 cm	Wylewka cementowa
	0 cm	Folia PE
	14 cm	Płyty styropianowe twarde
	0 cm	Membrana izolacyjna
	15 cm	Płyta betonowa
	5 cm	Beton podkładowy
	4 cm	Piasek

3	1 cm	Terekota
	1 ⁵ cm	Płyta pilśniowa
	4 cm	Szlichta cementowa
	6 ⁵ cm	Gruz
	12 cm	Płyta ceglana ty. półciężkiego (Klein)
		Tynk wewnętrzny

4		Istniejąca podłoga drewniana
	20 cm	Izolacja akustyczna
		Pustka powietrzna
		Geowłóknina
	20 cm	Izolacja akustyczna
		Stop istniejący
		Niedostępne do pomiaru
		Kolebka istniejąca
		Tynk wewnętrzny

5	1 ⁸ cm	Płyta OSB
	20 cm	Wełna mineralna twarda
	12 cm	Płyta ceglana ty. półciężkiego (Klein)
	2 cm	Tynk wewnętrzny

6	1 ⁸ cm	Płyta OSB
	20 cm	Wełna mineralna twarda
	12 cm	Płyta ceglana typ. półciężkiego (Klein)
	2 cm	Tynk wewnętrzny

PRZEKRÓJ E-E

"dM Studio" Pracownia Architektoniczna

Element proj.:	PROJEKT TECHNICZNY	specjalność: ARCH.	data: I. 2022 r.	skala: 1:100
RYSUNEK:	PRZEKRÓJ E-E			
Obiekt:	Budynek "ORANŻERIA"			
Lokalizacja budowy:	Jana Pawła II 4, 21-300 Radzyń Podlaski dz. nr. geod. 1660/7, 1660/8			
Projektant:	mgr inż. arch. Przemysław Antonowicz Uprawnienia budowlane do projektowania i kierowania robotami budowlanymi bez ograniczeń w specjalności architektonicznej	upr.nr. 801/BP/94		
Sprawdzający:	mgr inż. arch. Dorota Antonowicz Uprawnienia budowlane do projektowania bez ograniczeń w specjalności architektonicznej	upr.nr. 98/LBOKK/2012		