


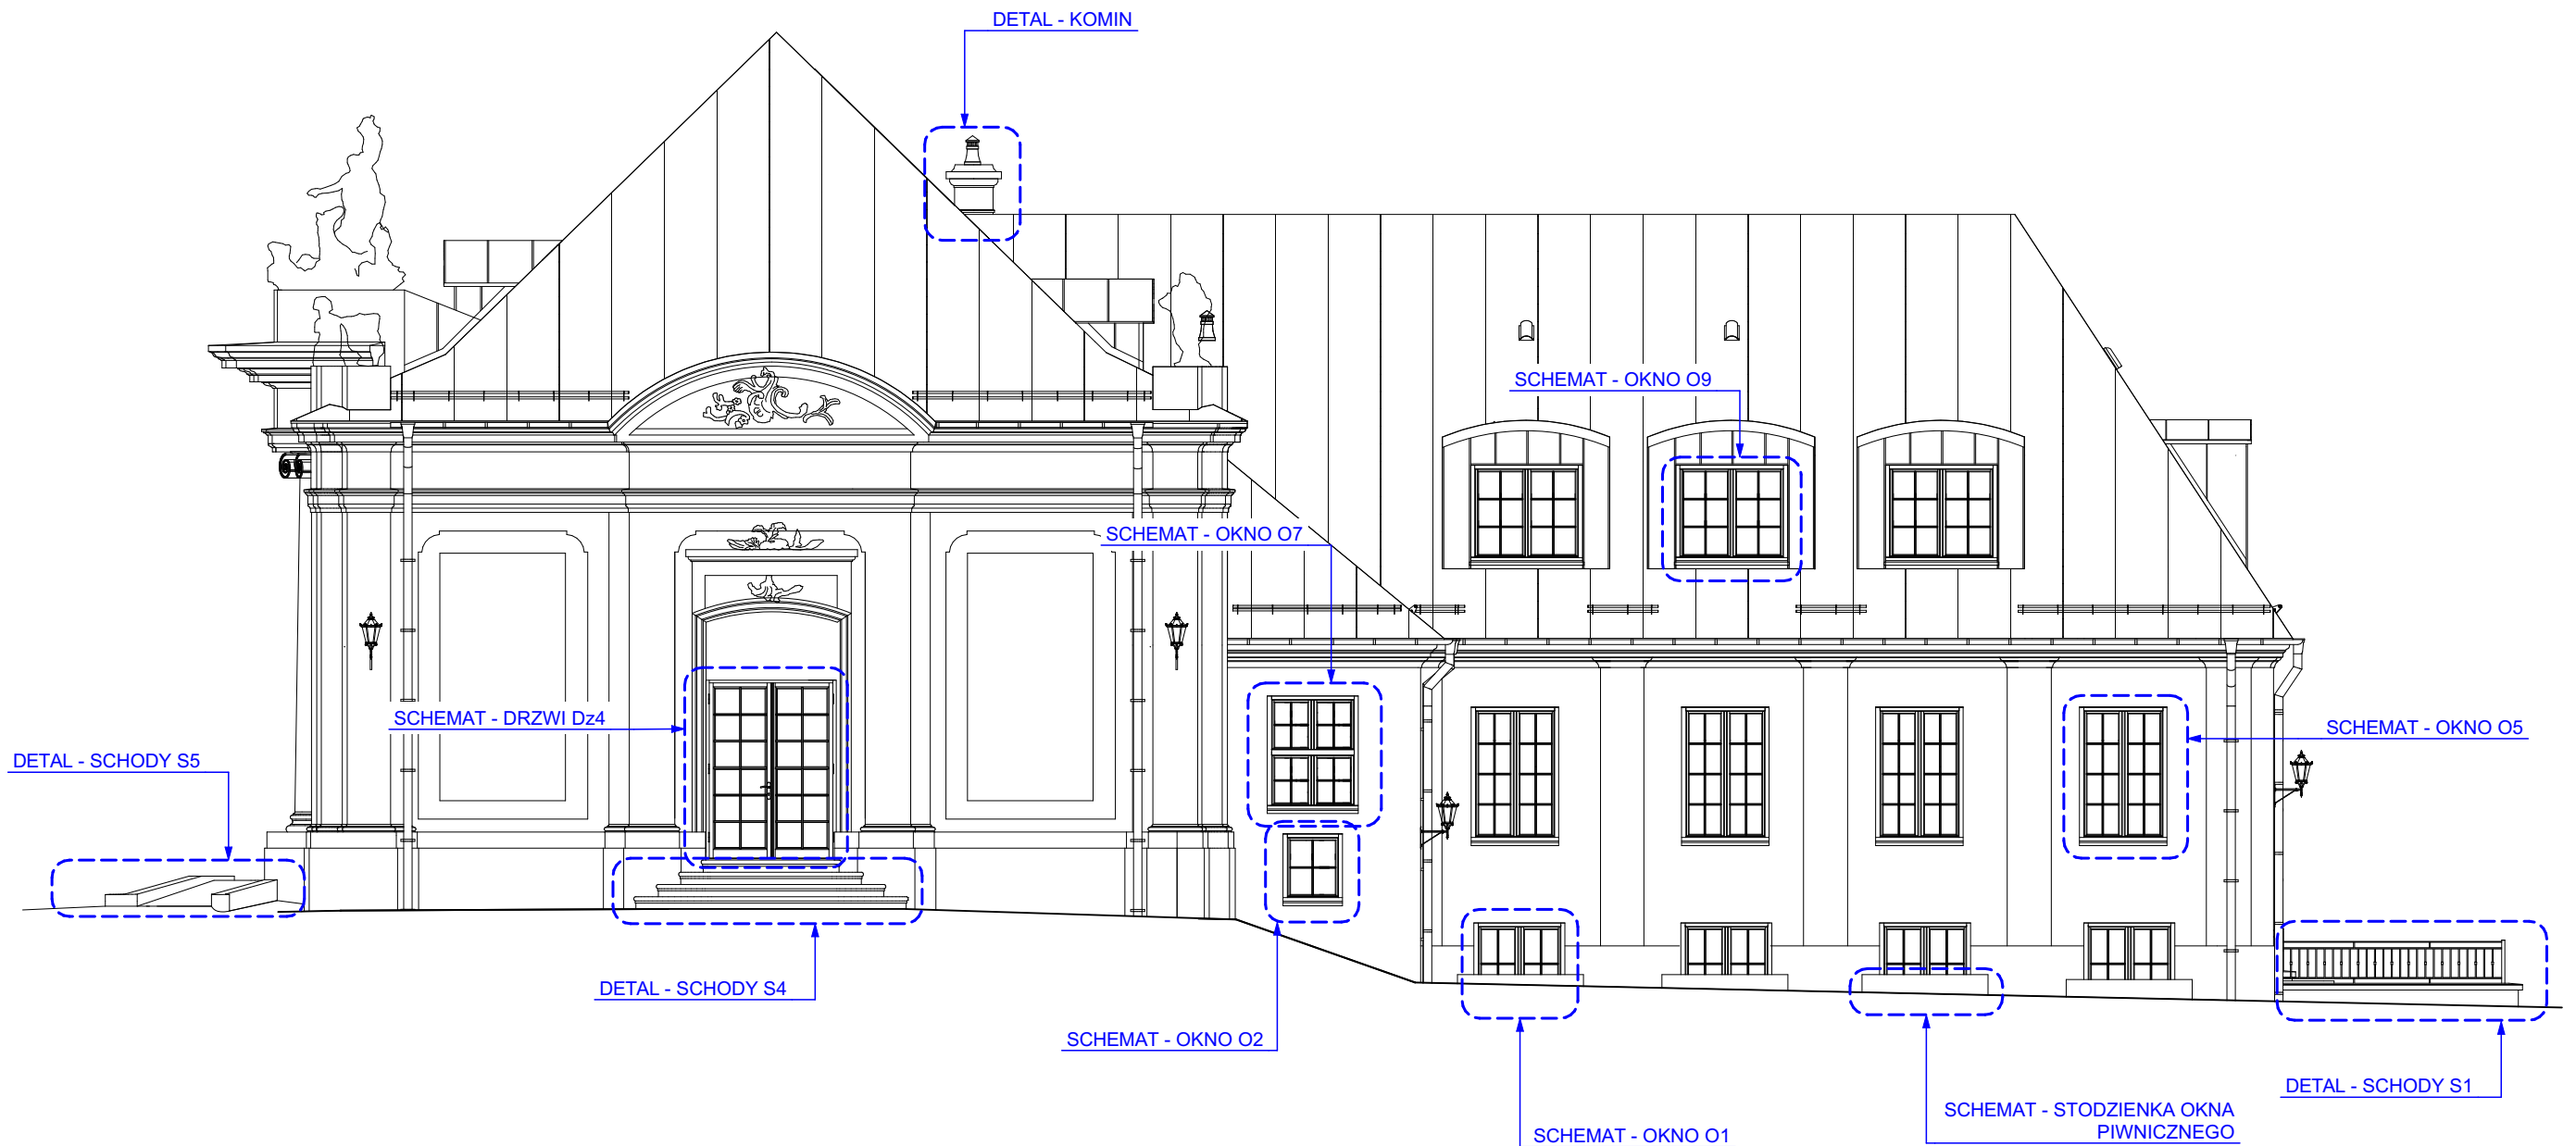

ELEWACJA WSCH.

"dM Studio" Pracownia Architektoniczna

Element proj.:	PROJEKT TECHNICZNY	specjalność: ARCH.	data: I. 2022 r.	skala: 1:100
RYSUNEK:	ELEWACJA WSCH.	nr rys.: A.15		
Obiekt:	Budynek "ORANŻERII"			
Lokalizacja budowy:	Jana Pawła II 4, 21-300 Radzyń Podlaski dz. nr. geod. 1660/7, 1660/8			
Projektant:	mgr inż. arch. Przemysław Antonowicz Uprawnienia budowlane do projektowania i kierowania robotami budowlanymi bez ograniczeń w specjalności architektonicznej	upr.nr. 801/BP/94	podpis:	
Sprawdzający:	mgr inż. arch. Dorota Antonowicz Uprawnienia budowlane do projektowania bez ograniczeń w specjalności architektonicznej	upr.nr. 98/LBOKK/2012		