


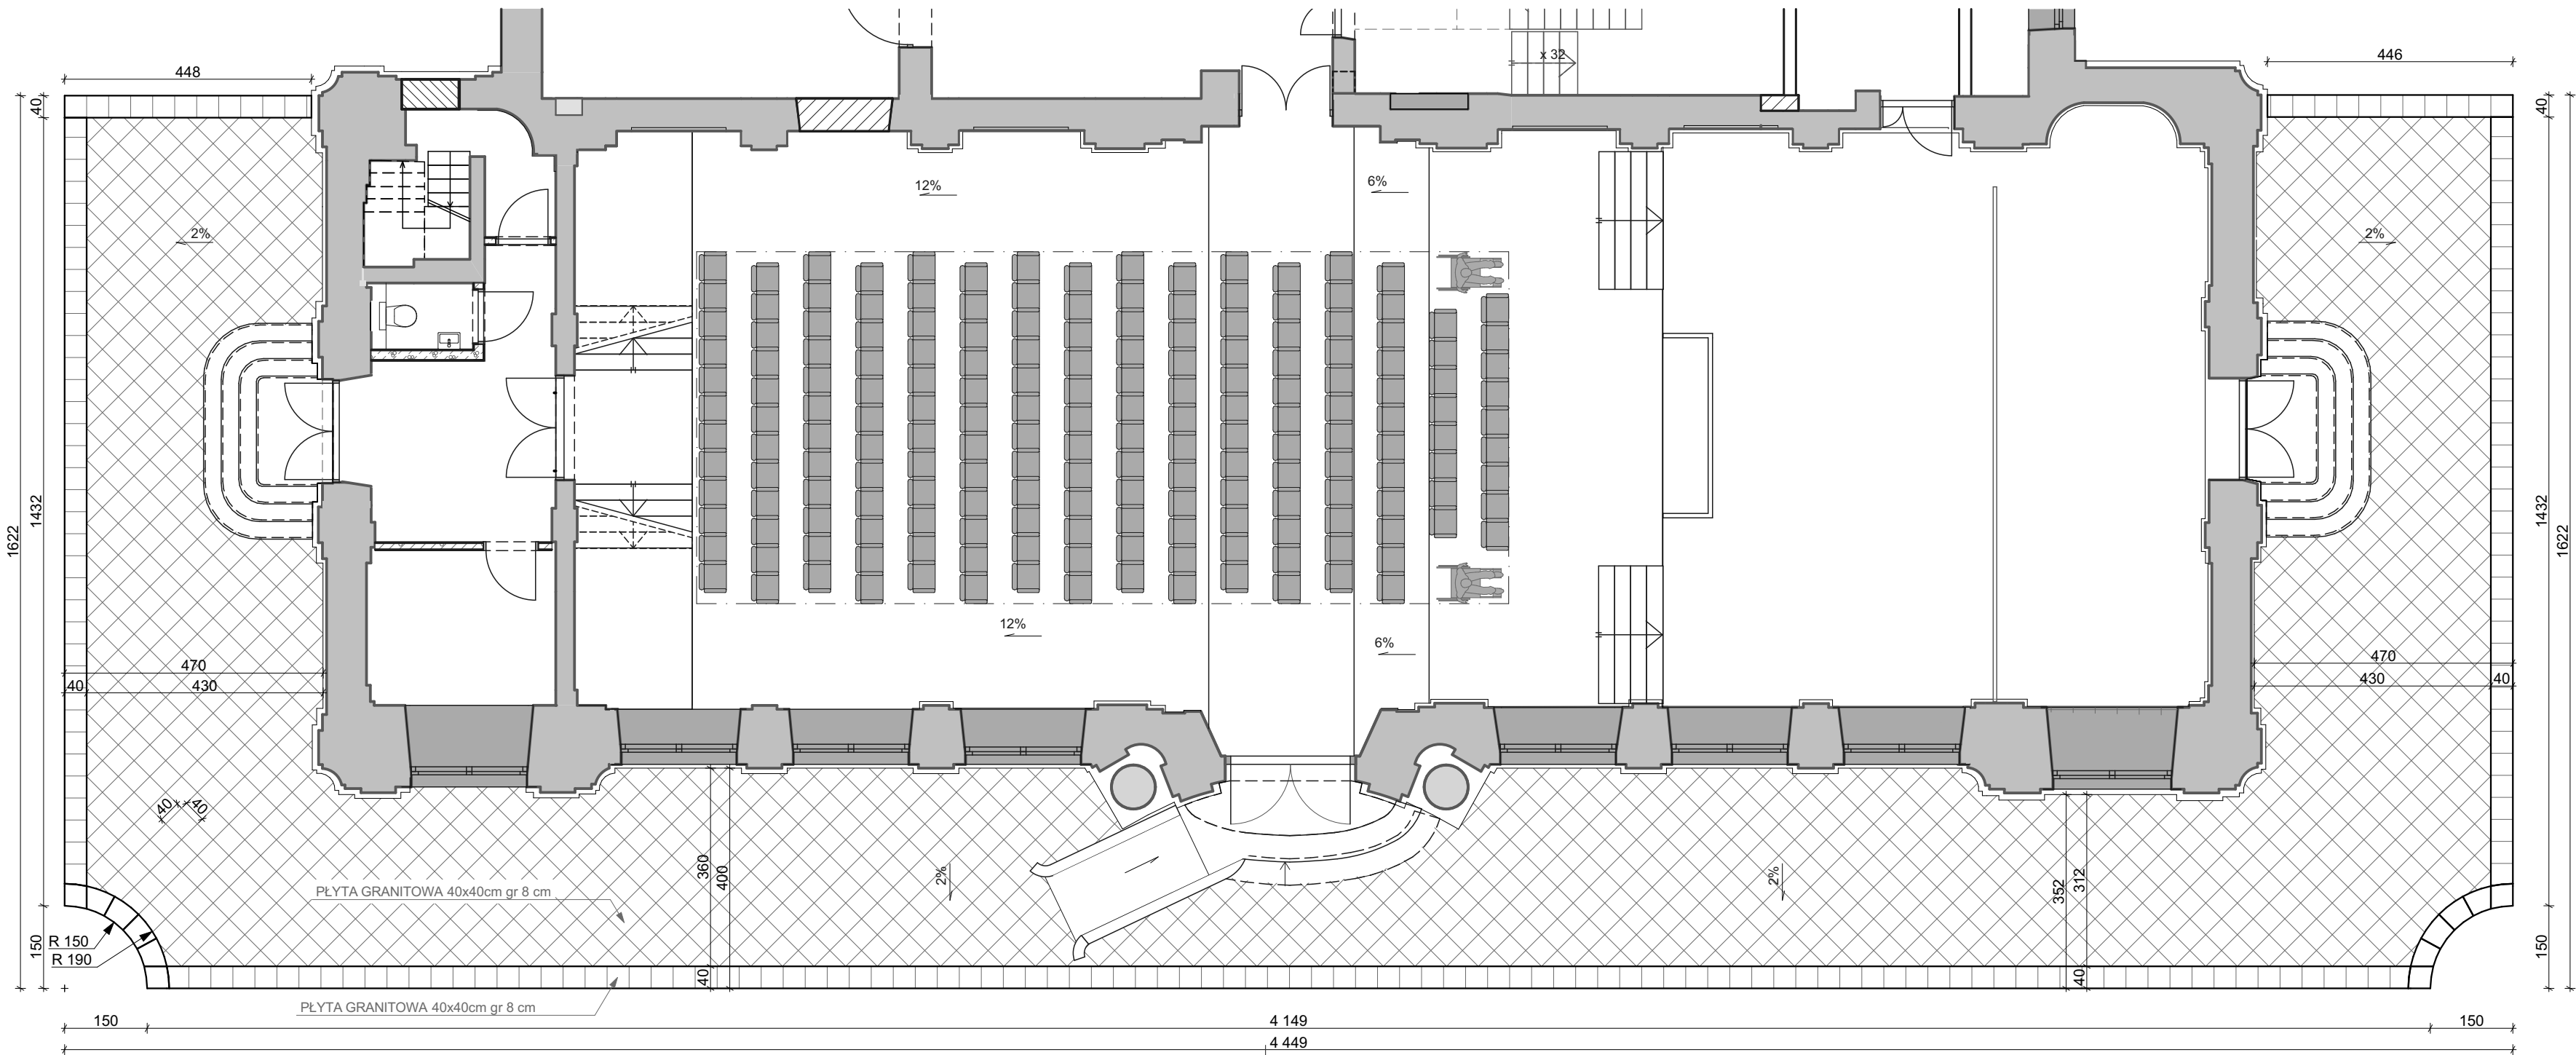


E-03 EL. PD.

LEGENDA:



PŁYTA 40x40 cm gr. 8 cm, GRANIT PŁOMIEŃOWANY
KOL. SZARO-ŻÓŁTY / SZARO-UGROWY

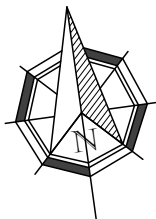

Uwaga!

Wszystkie wymiary do bezwzględnej weryfikacji
na placu budowy.
Nie wolno odmierzać wymiarów ze skali rysunków.
W razie wątpliwości zgłosić ewentualne korekty.

DETAL - UTWARDZENIE

"dM Studio" Pracownia Architektoniczna

Element proj.:	DETAL	specjalność: ARCH.	data: I. 2022 r.	skala: 1:100
RYSUNEK:	DETAL - UTWARDZENIE			
Obiekt:	Budynek "ORANŻERIA"			
Lokalizacja budowy:	Jana Pawła II 4, 21-300 Radzyń Podlaski dz. nr. geod. 1660/7, 1660/8			
Projektant:	mgr inż. arch. Przemysław Antonowicz Uprawnienia budowlane do projektowania i kierowania robotami budowlanymi bez ograniczeń w specjalności architektonicznej	upr.nr. 801/BP/94	podpis:	
Sprawdzający:	mgr inż. arch. Dorota Antonowicz Uprawnienia budowlane do projektowania bez ograniczeń w specjalności architektonicznej	upr.nr. 98/LBOKK/2012		