




WIDOK EL. ZACH.

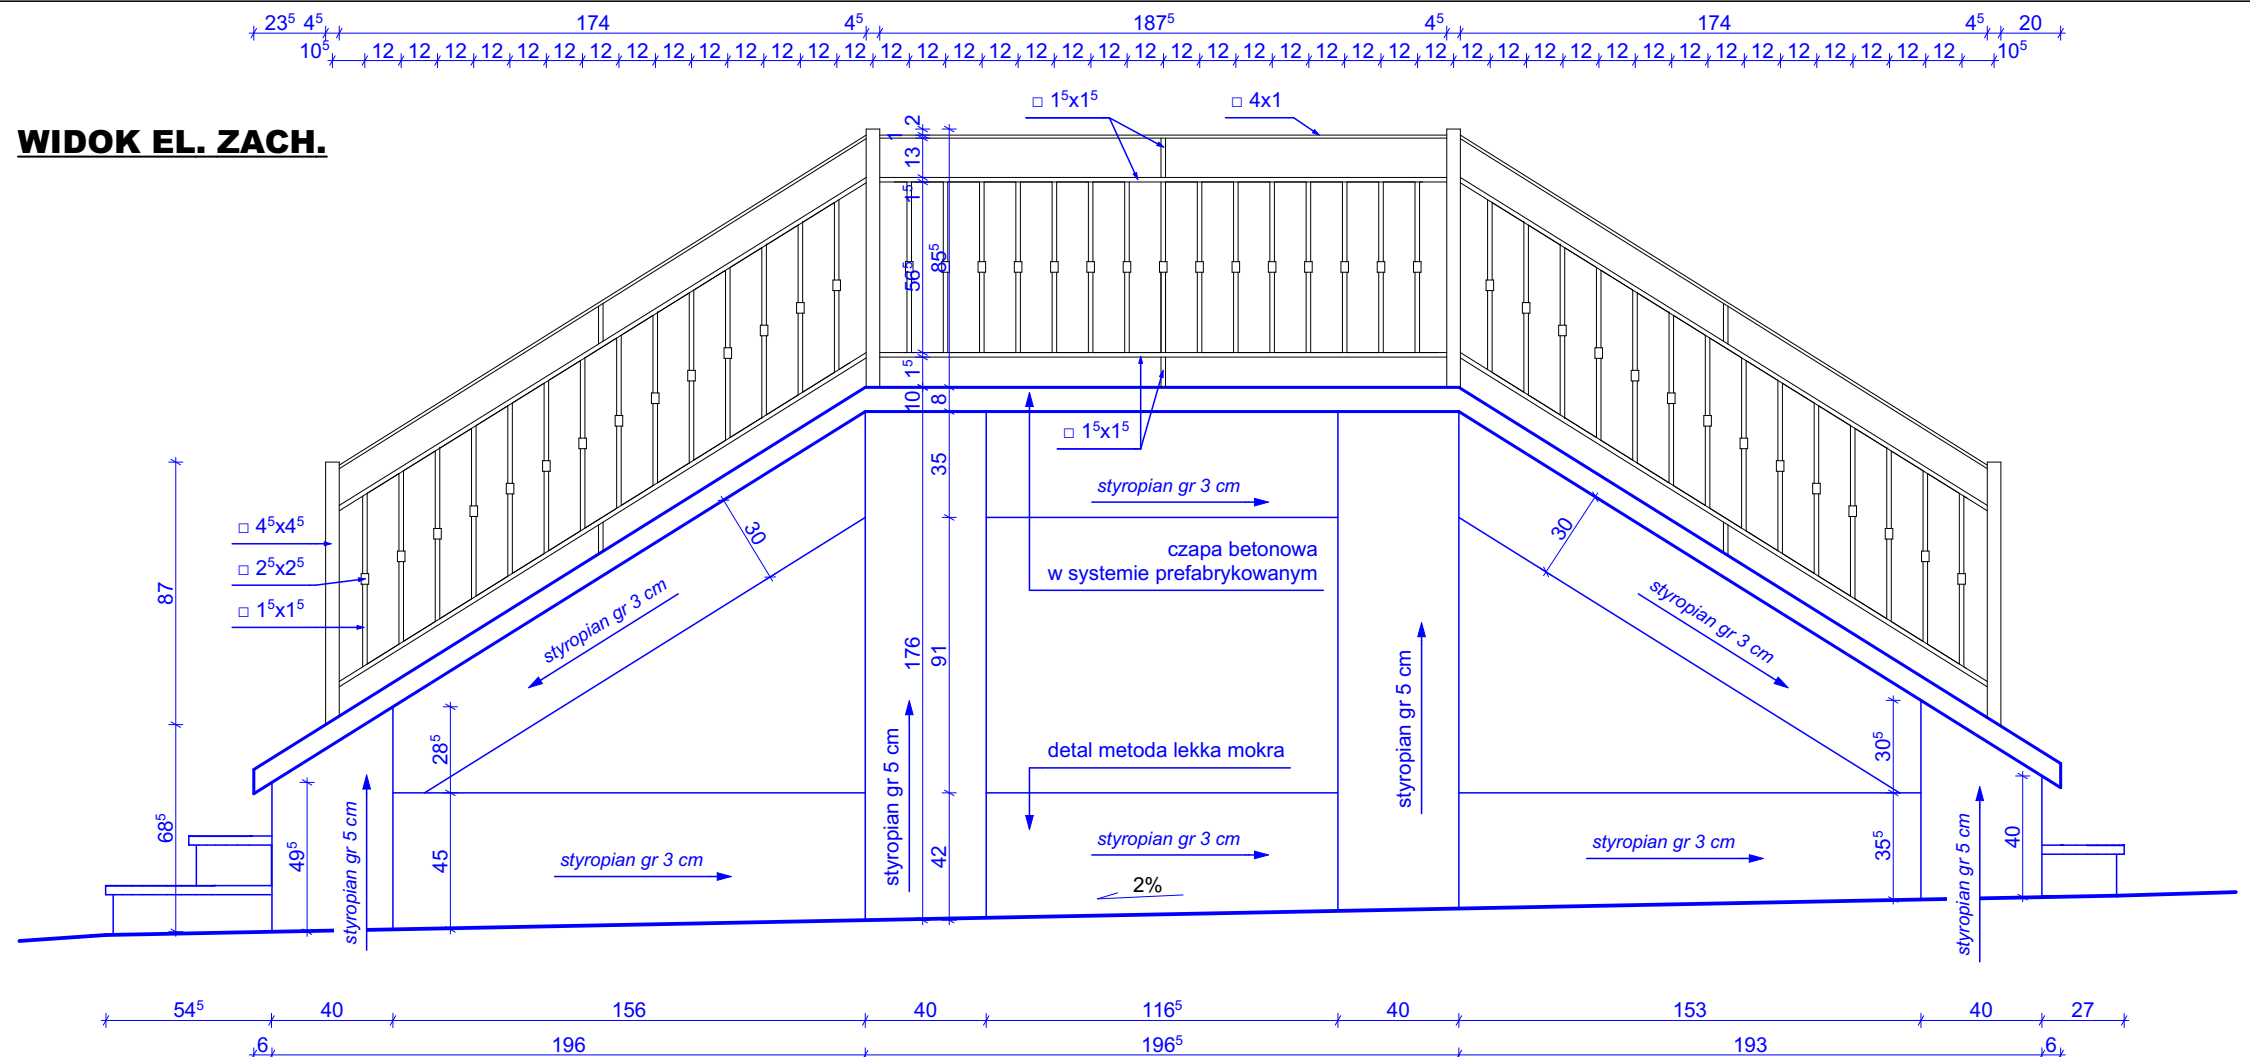


RZUT

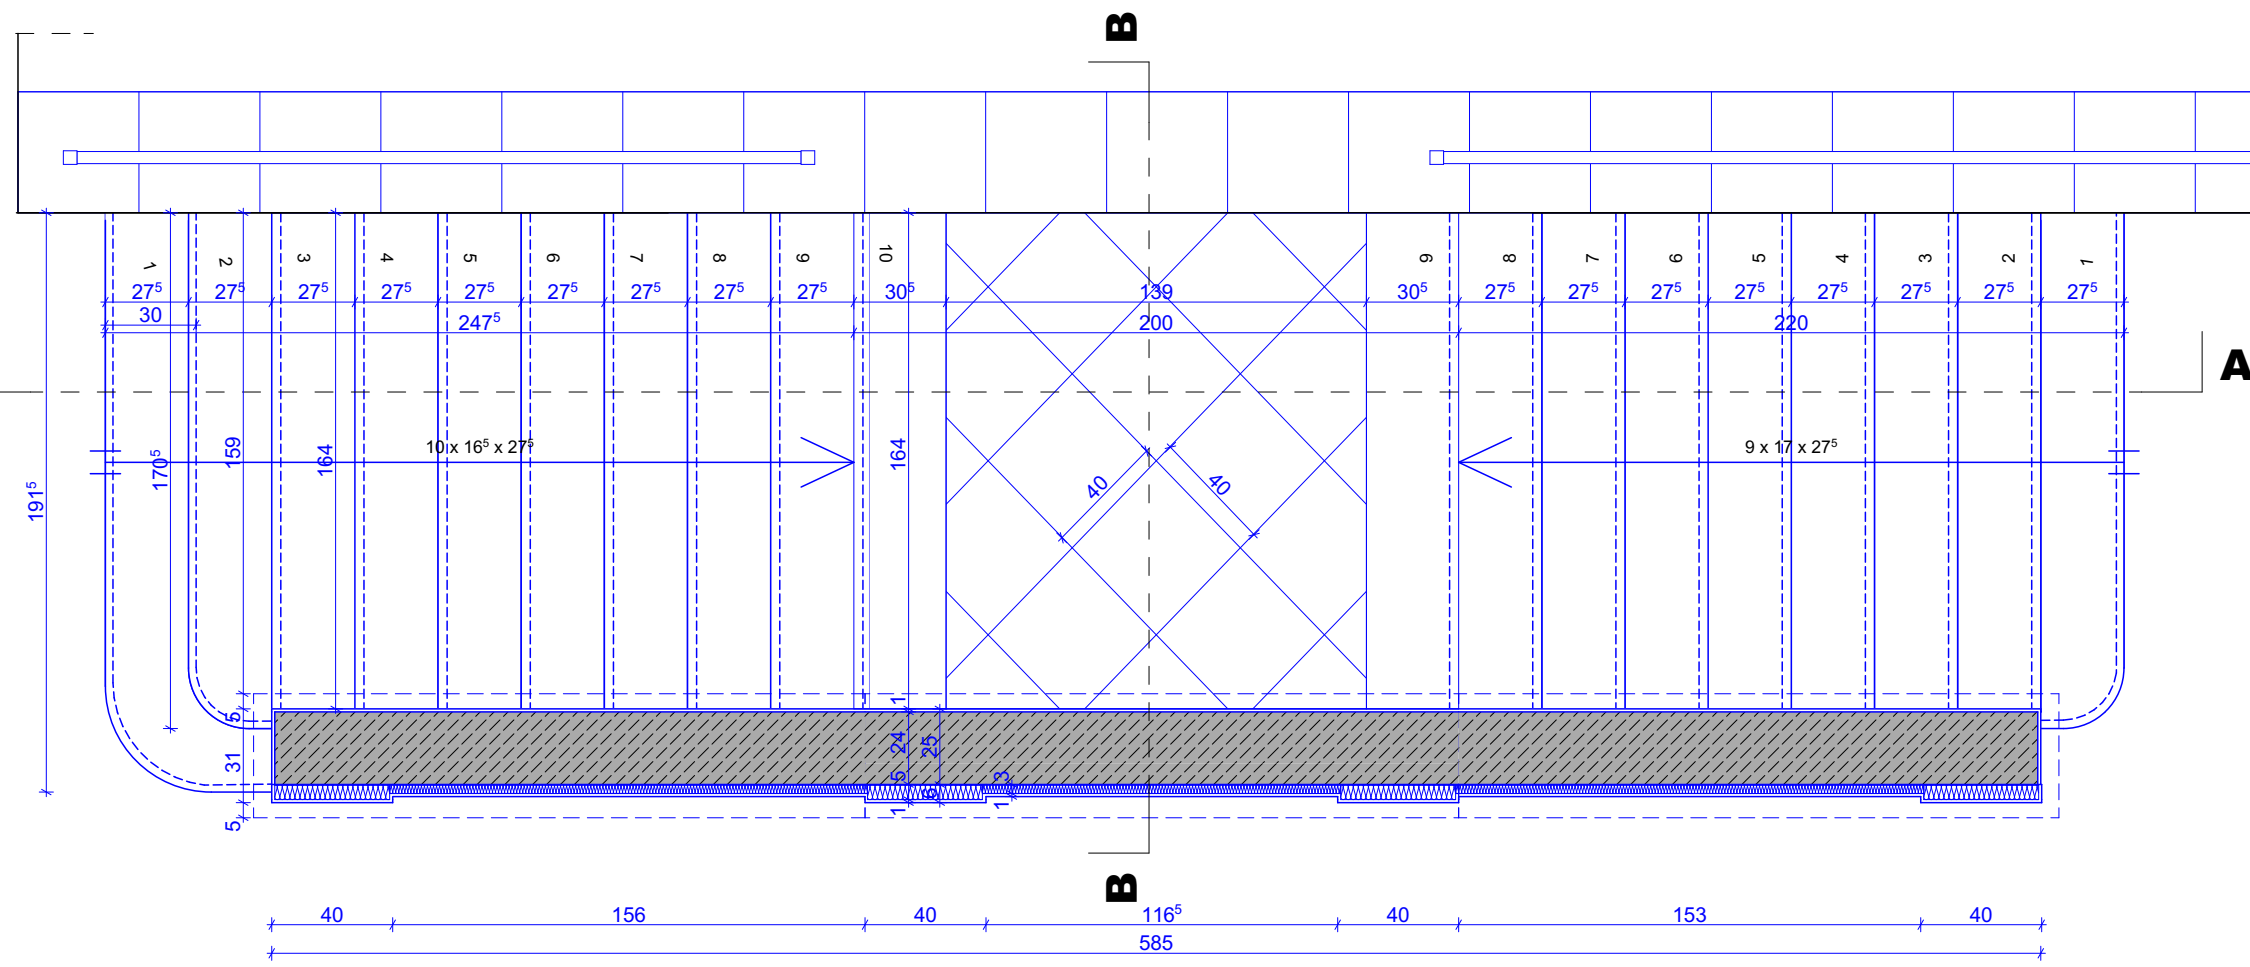


PRZEKRÓJ B-B

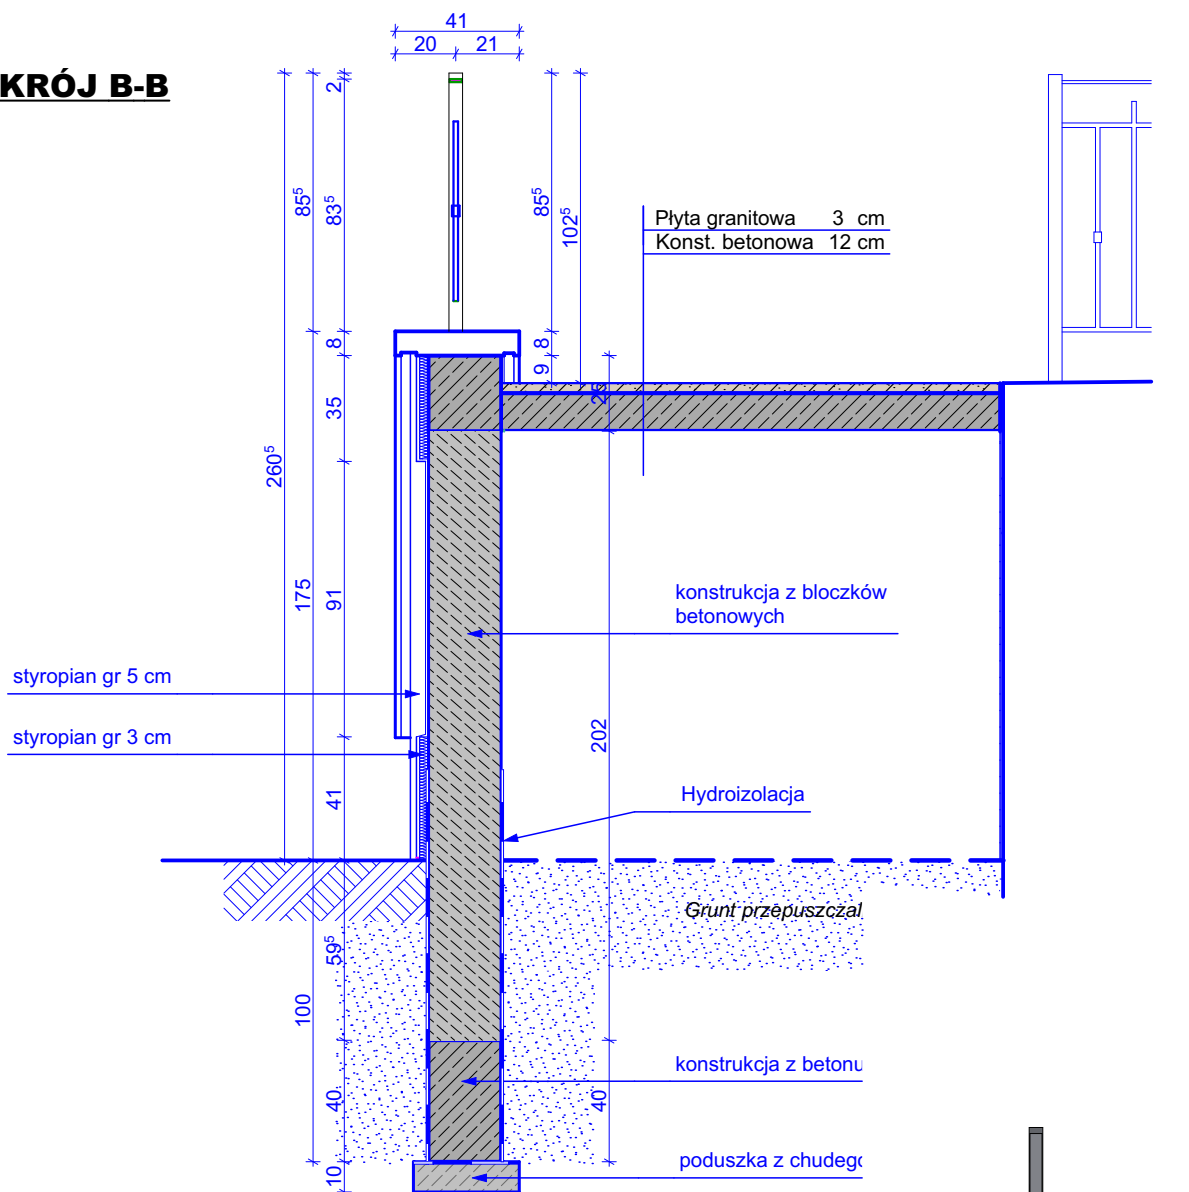

WIDOK EL. PN.

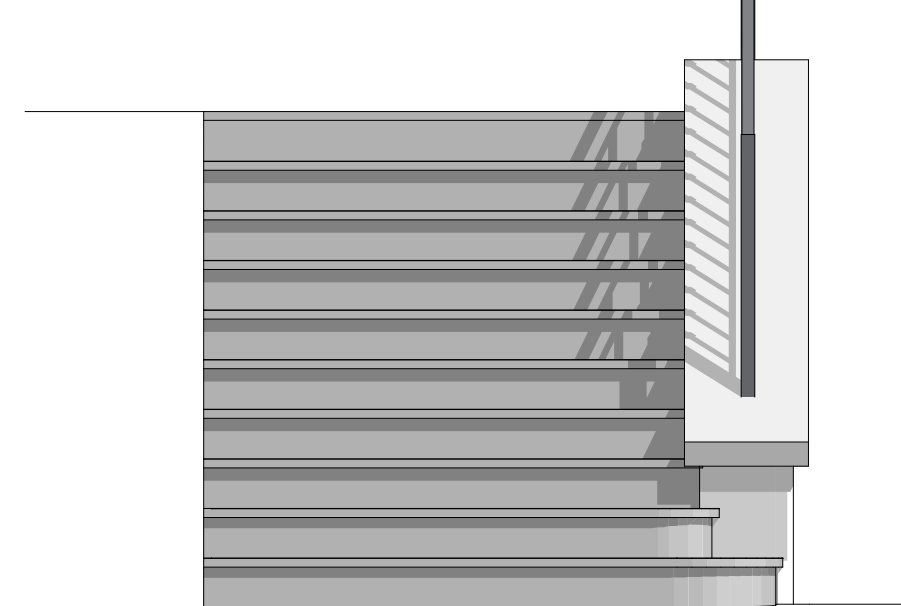


PRZEKRÓJ A-A

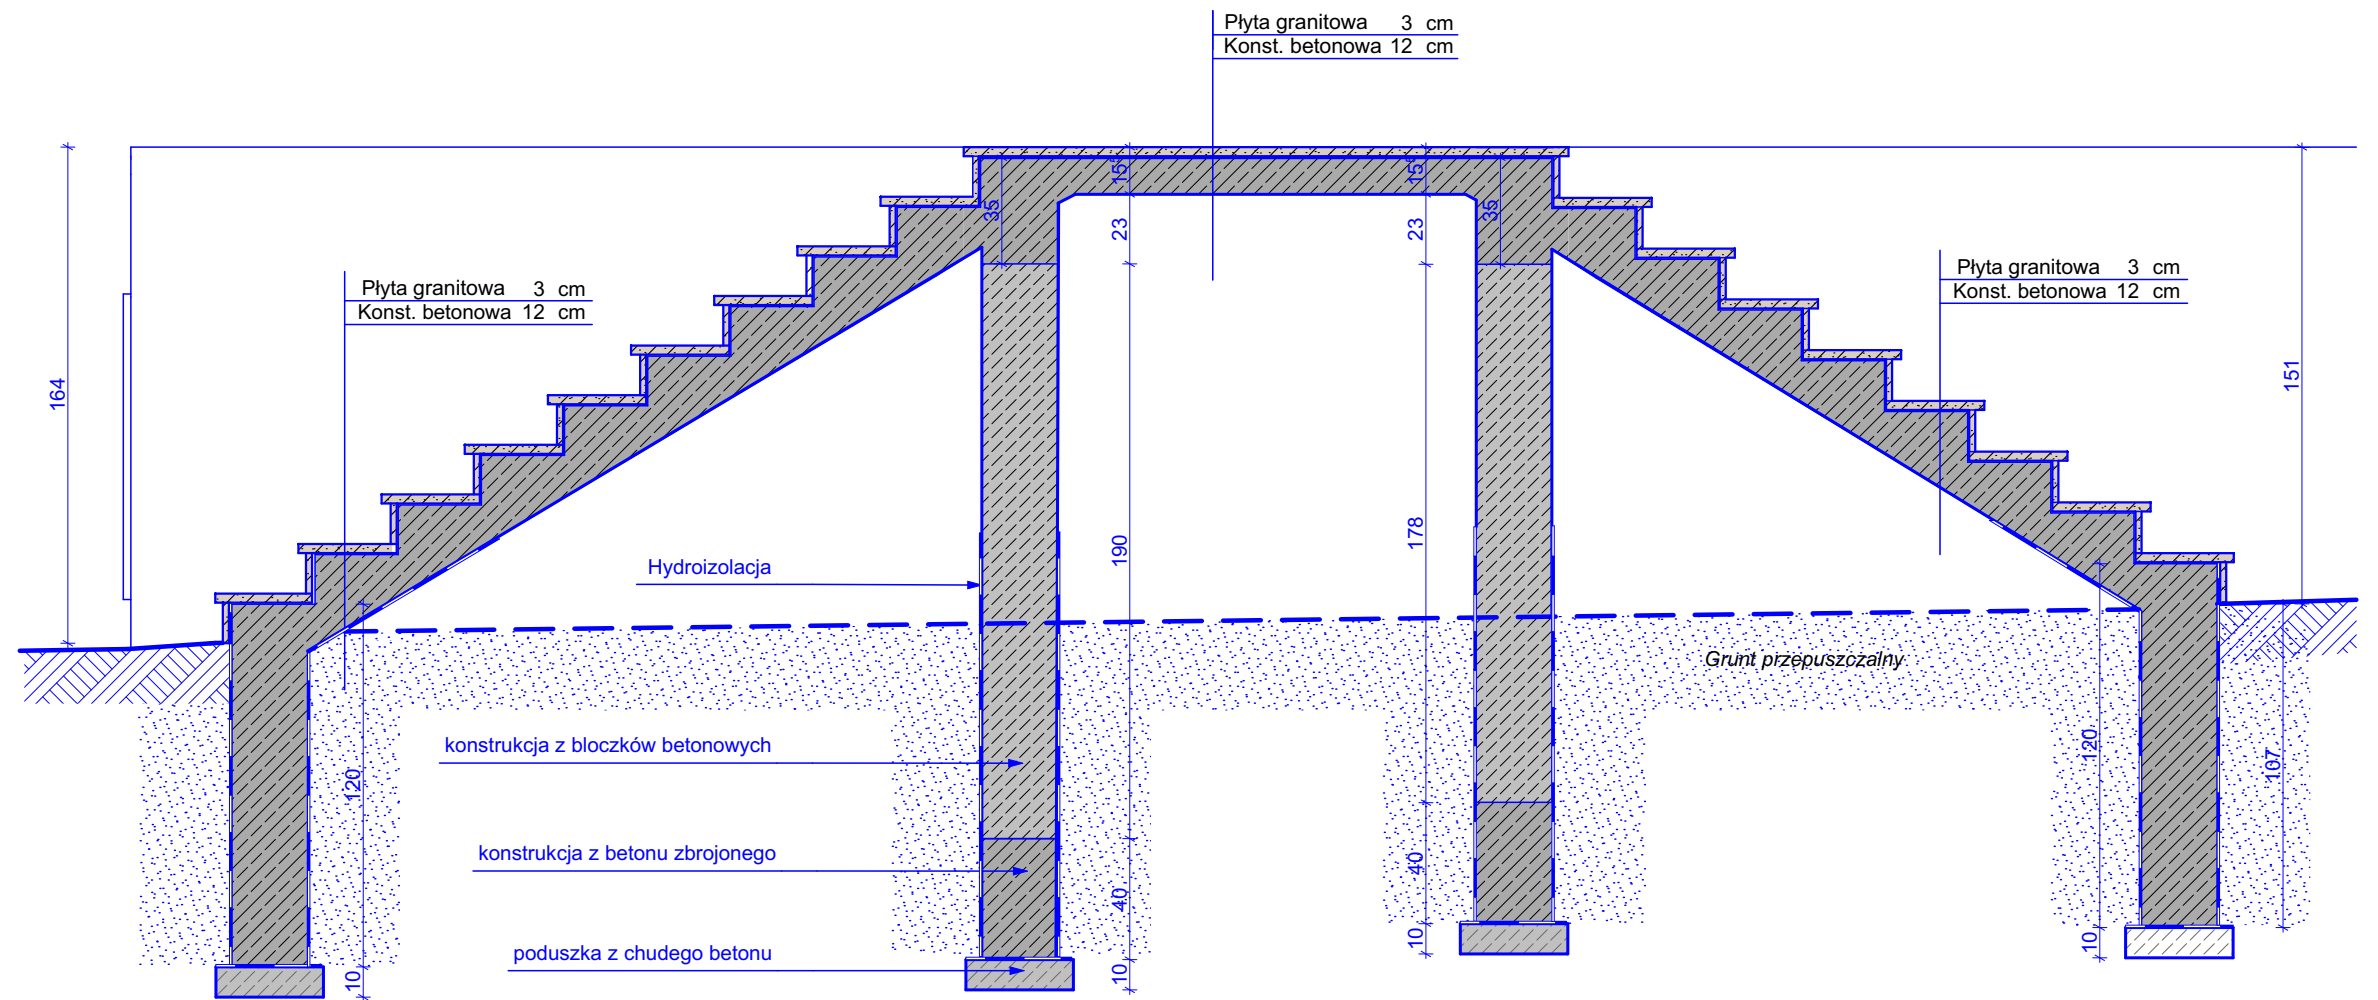

ORIENTACJA

rzut parteru

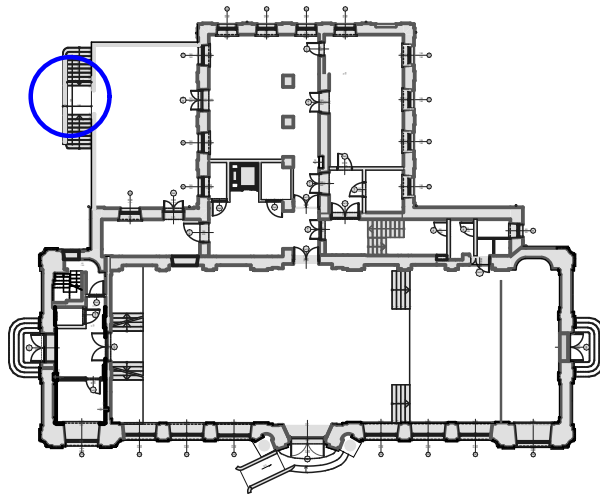

Uwaga!

Wszystkie elementy konstrukcyjne - patrz rysunki konstrukcyjne tom 2 projektu technicznego.
Wszystkie podane wymiary orientacyjne do bezwzględnego zweryfikowania na placu budowy.
W przypadku niejasności zgłosić ewentualne korekty.

SCHODY S3

"dM Studio" Pracownia Architektoniczna			
Element proj.:	DETAL	specjalność: ARCH.	data: 1. 2022 r.
RYSUNEK:	SCHODY S3	nr rys.:	1:25
Obiekt:	Budynek "ORANŻERIA"	D.6	
Lokalizacja budowy:	Jana Pawła II 4, 21-300 Radzyń Podlaski dz. nr. geod. 1660/7, 1660/8		
Projektant:	mgr inż. arch. Przemysław Antonowicz Uprawnienia budowlane do projektowania i kierowania robotami budowlanymi bez ograniczeń w specjalności architektonicznej	upr.nr.:	801/BP/94
Sprawdzający:	mgr inż. arch. Dorota Antonowicz Uprawnienia budowlane do projektowania bez ograniczeń w specjalności architektonicznej	upr.nr.:	98/LBOKK/2012