
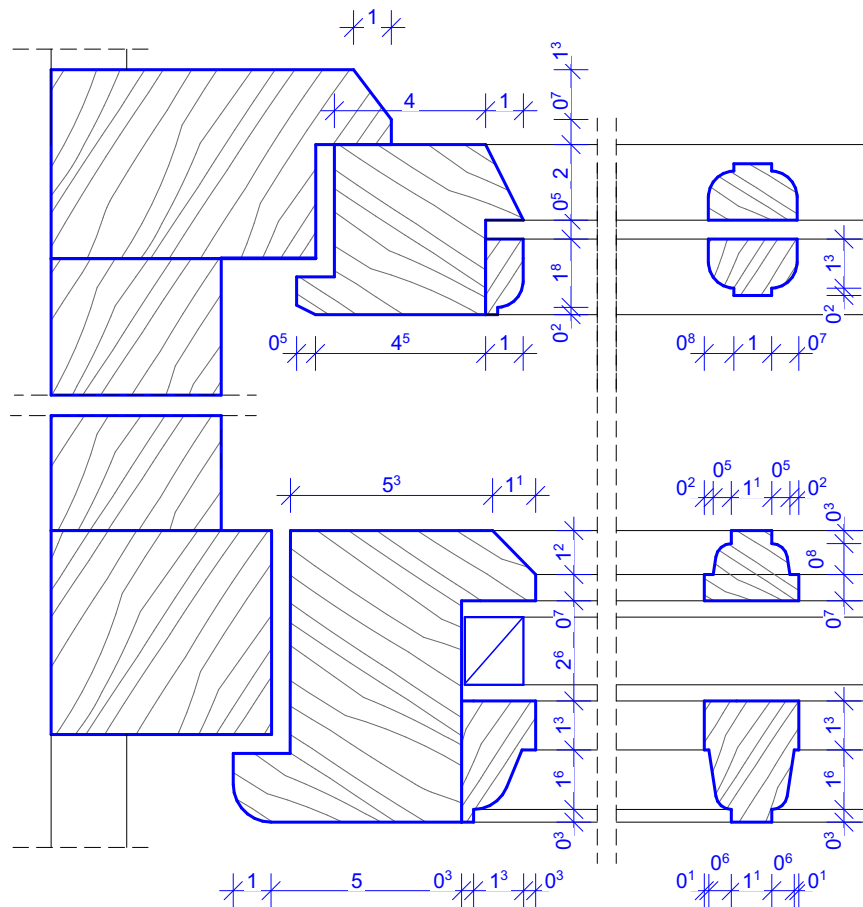
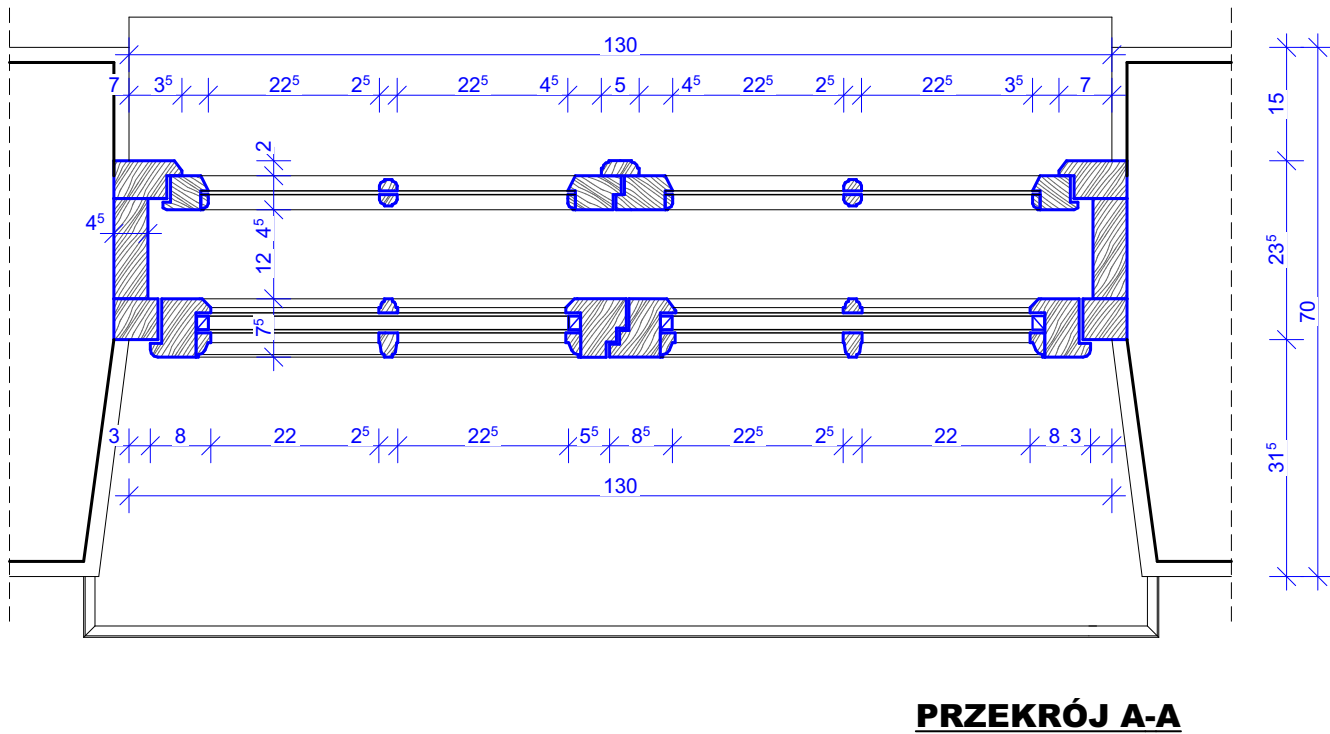
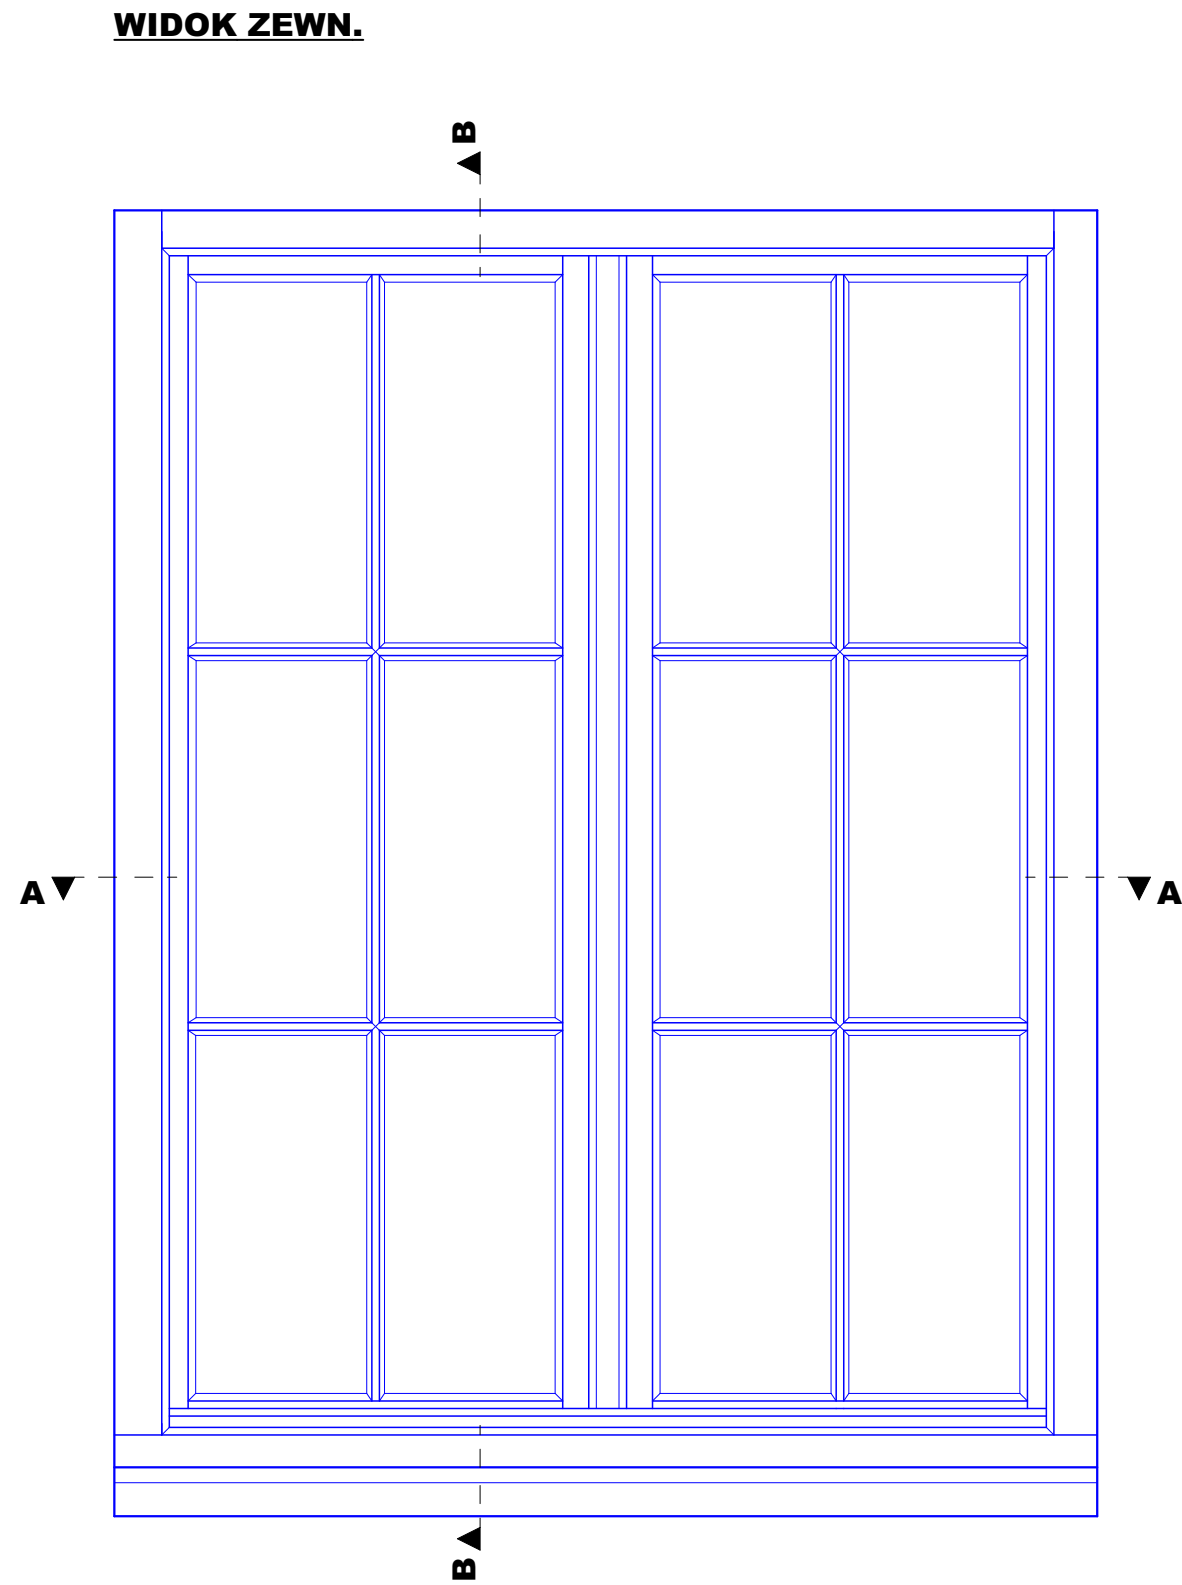
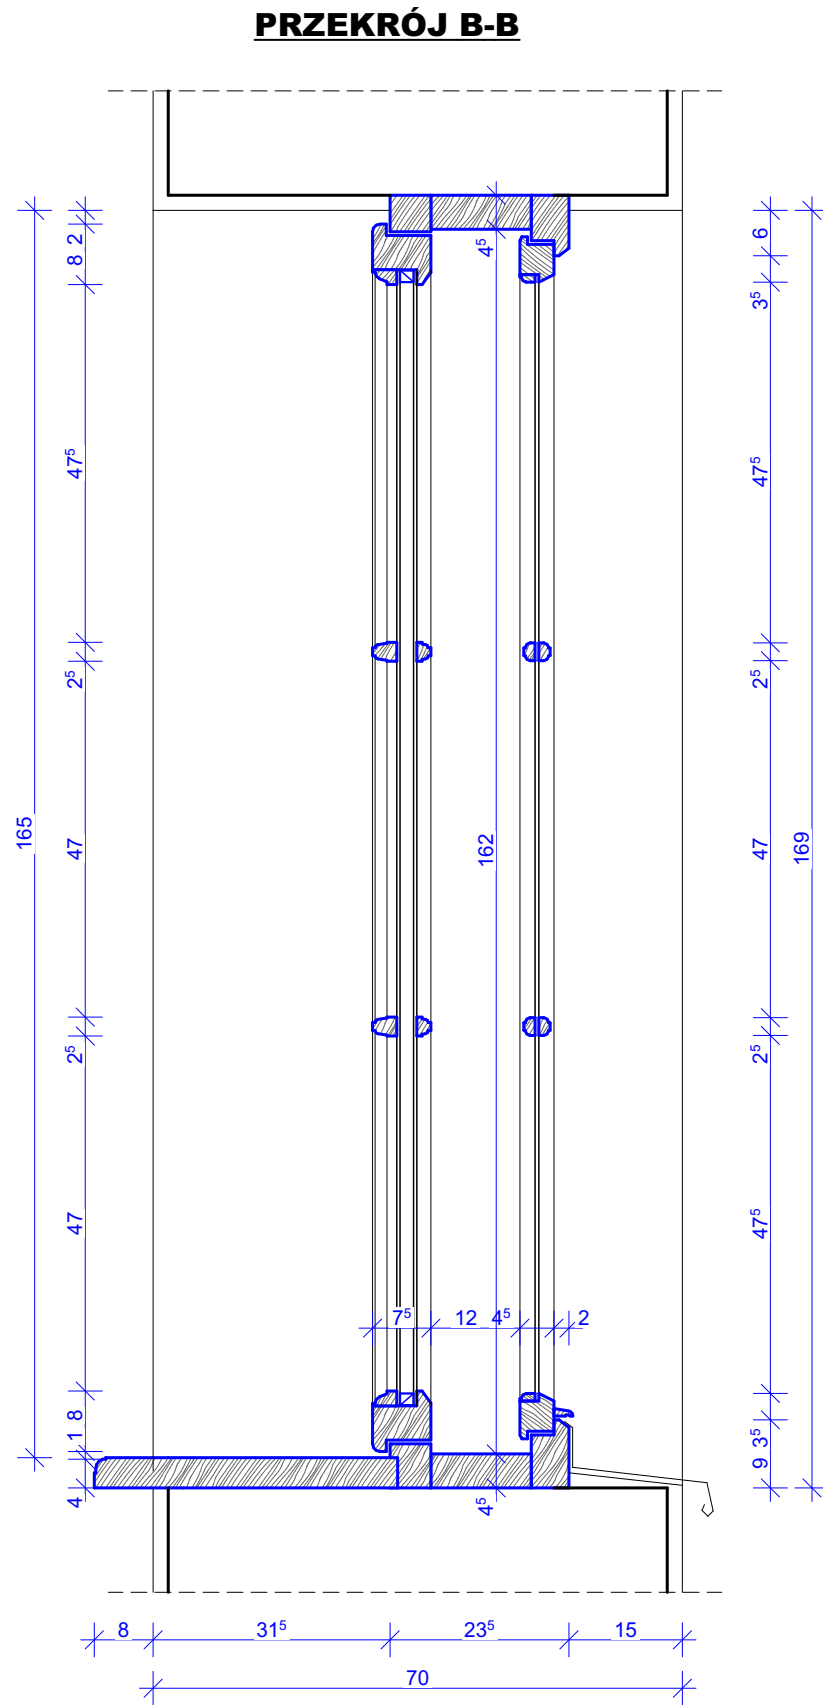


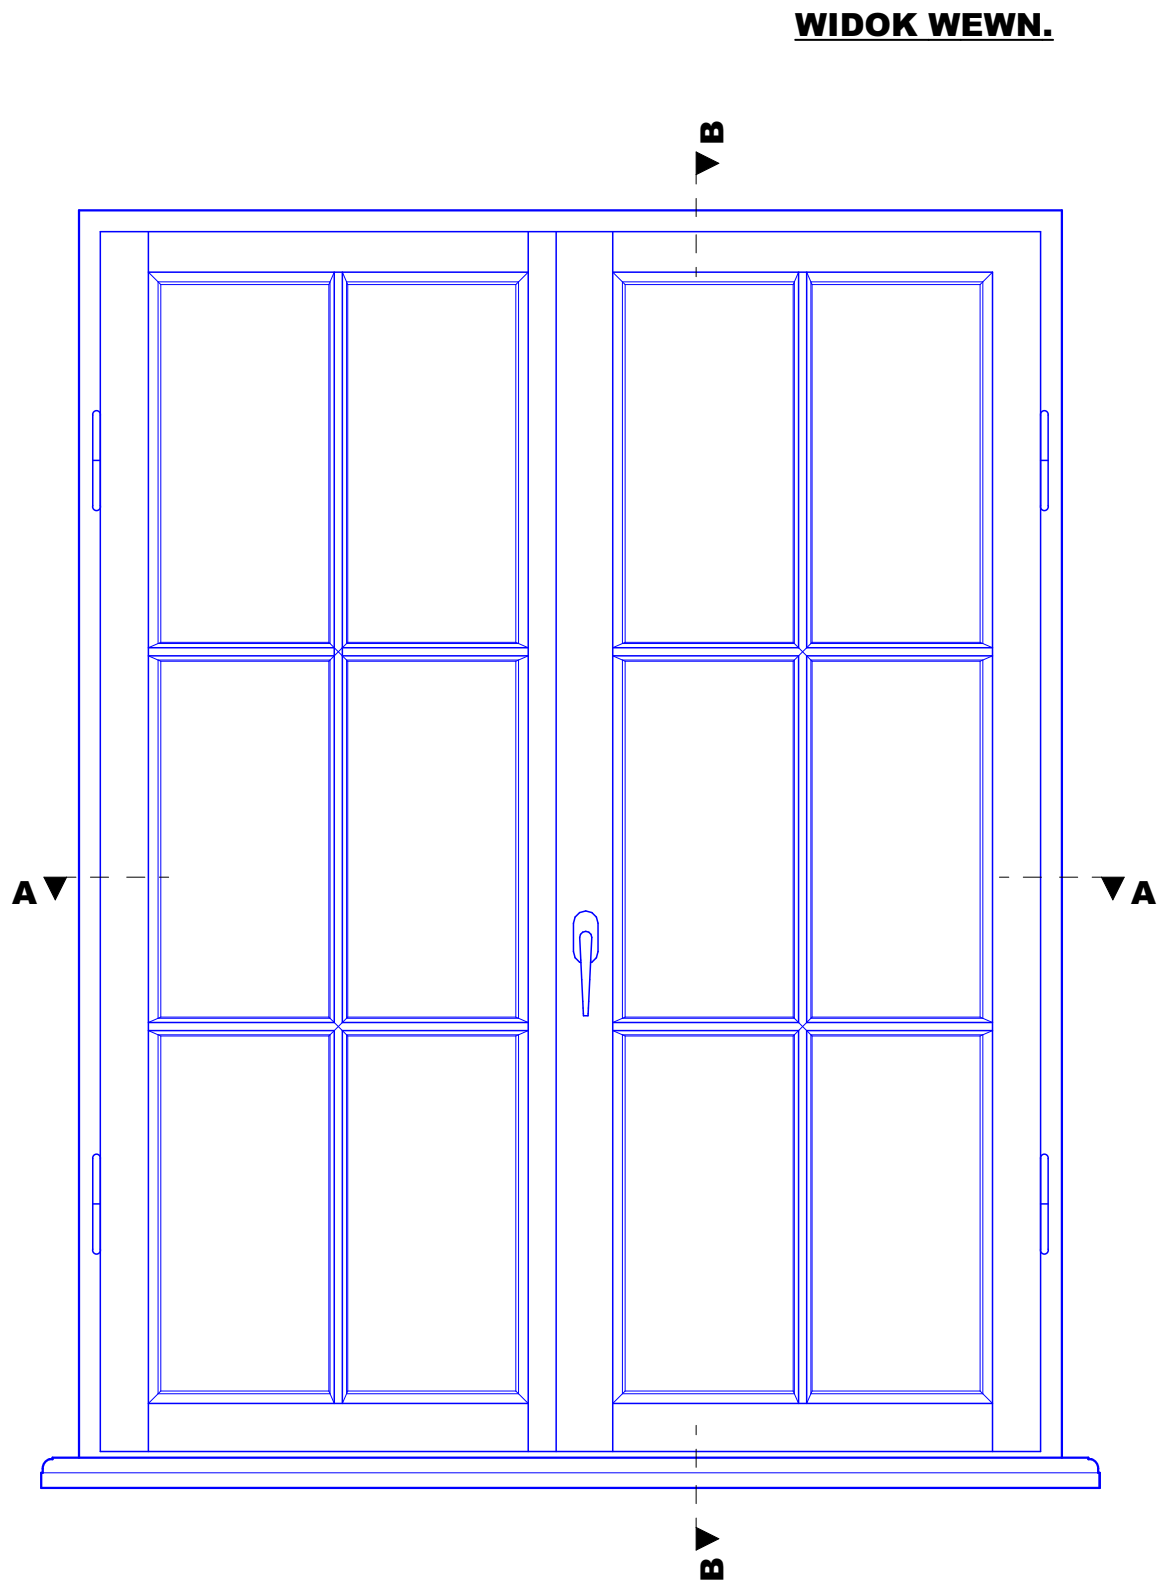

UWAGA!!
PO SKUCIU TYNKU I DEMONTAŻU
STOLARKI WYKONAĆ PONOWNIE
DOKŁADNY POMIAR POSZCZEGÓLNYCH
OTWORÓW OKIENNYCH
WSZYSTKIE WYMIARY SUGEROWANE !!

SCHEMAT - OKNO 01

"dM Studio" Pracownia Architektoniczna

Element proj.:	DETAL	specjalność:	ARCH.	data:	I. 2022 r.	skala:	1:10, 1:2
RYSUNEK:	SCHEMAT - OKNO 01						nr rys.: D.9
Obiekt:	Budynek "ORANŻERIAII"						
Lokalizacja budowy:	Jana Pawła II 4, 21-300 Radzyń Podlaski dz. nr. geod. 1660/7, 1660/8						
Projektant:	mgr inż. arch. Przemysław Antonowicz Uprawnienia budowlane do projektowania i kierowania robotami budowlanymi bez ograniczeń w specjalności architektonicznej			upr. nr.:	801/BP/94		podpis:
Projektant:	mgr inż. arch. Dorota Antonowicz Uprawnienia budowlane do projektowania bez ograniczeń w specjalności architektonicznej			upr. nr.:	98/LBOKK/2012		