




WIDOK WEWN.

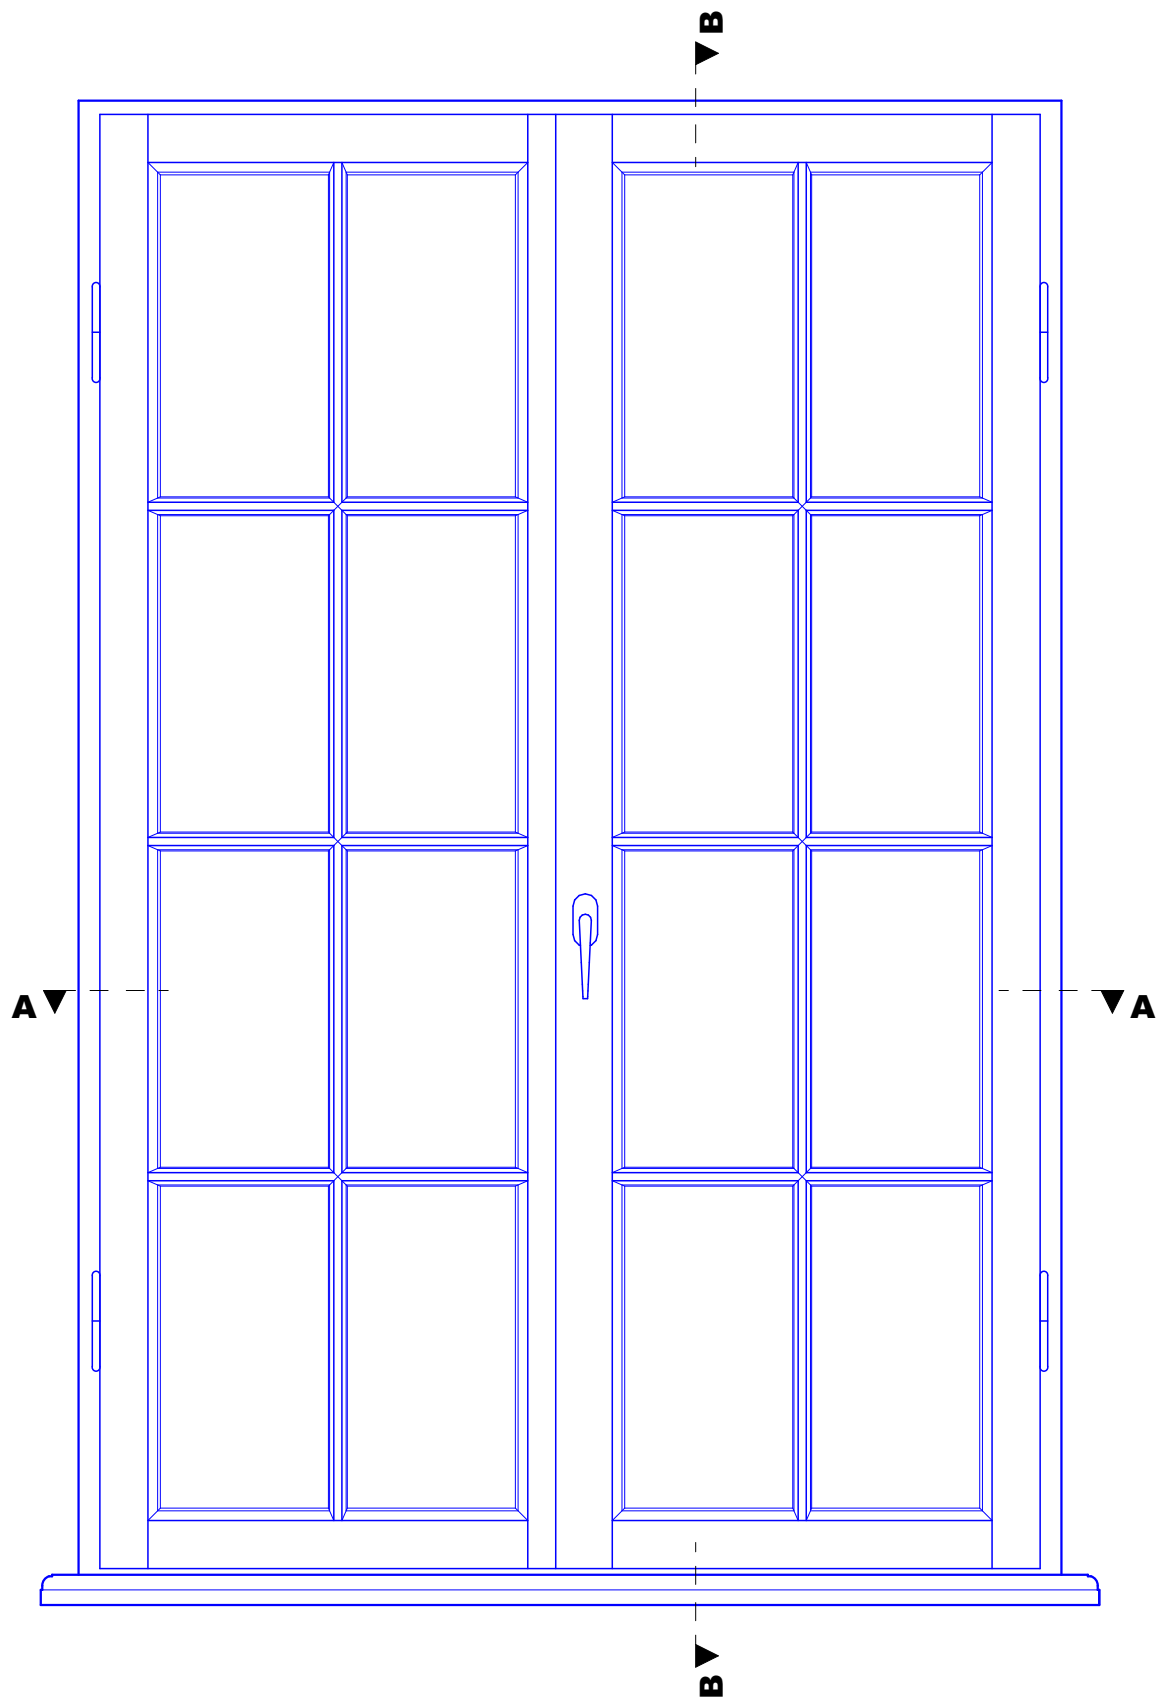


PRZEKRÓJ B-B

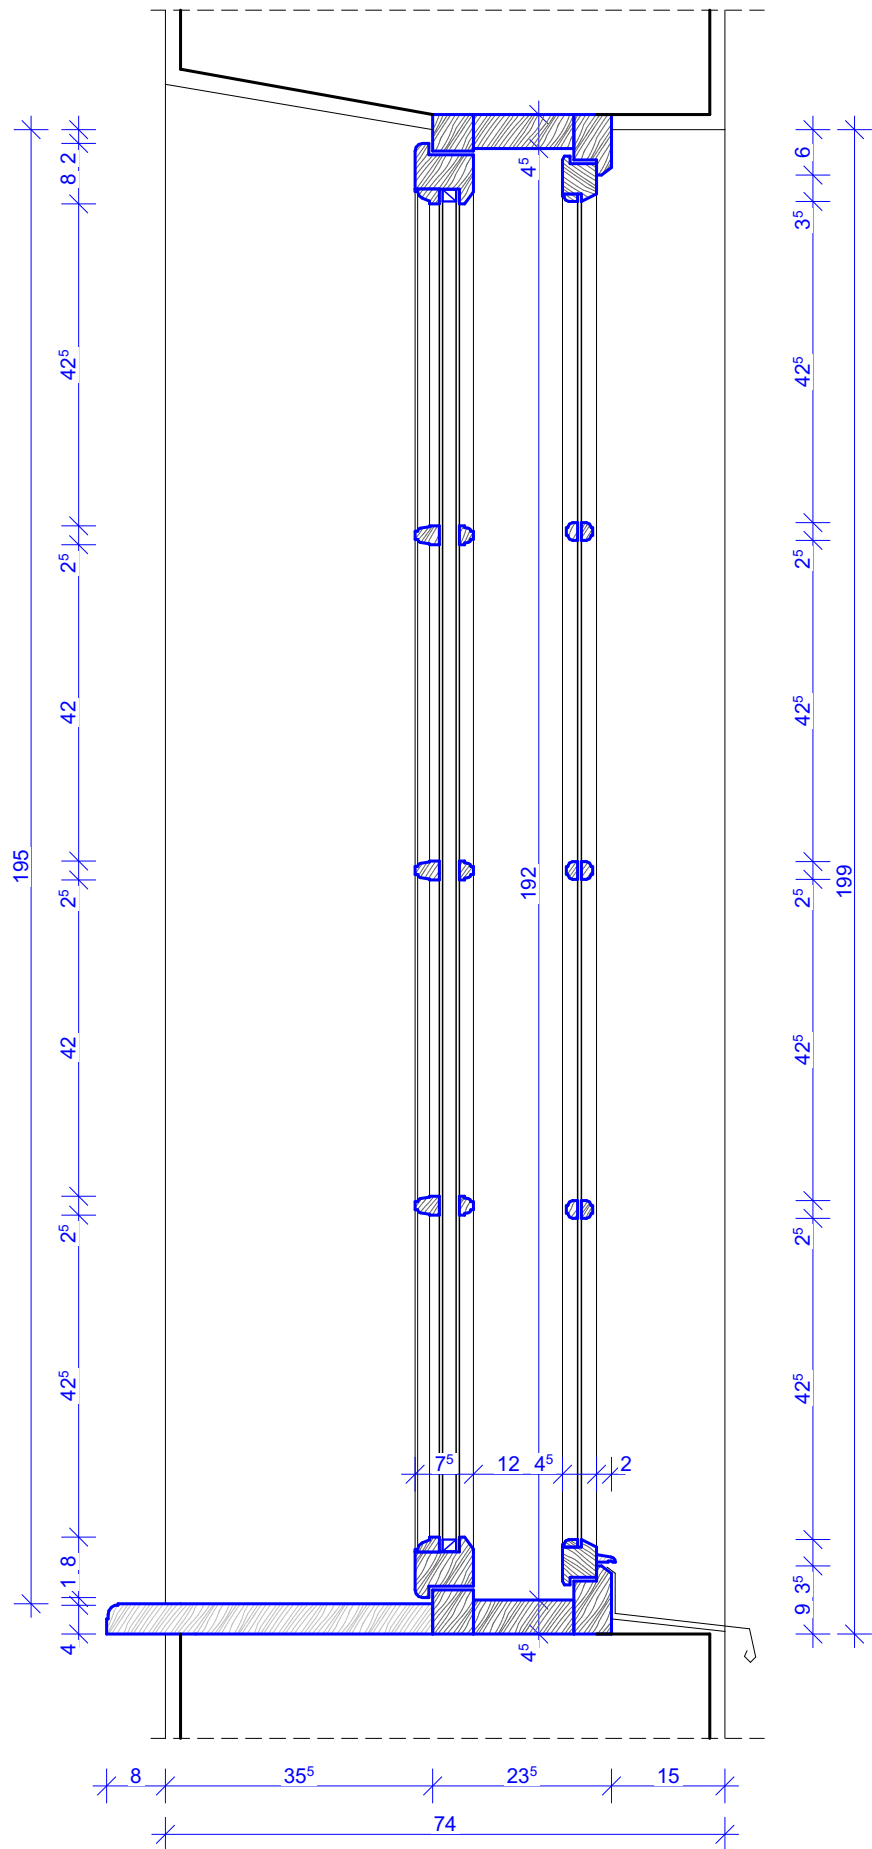


WIDOK ZEWN.

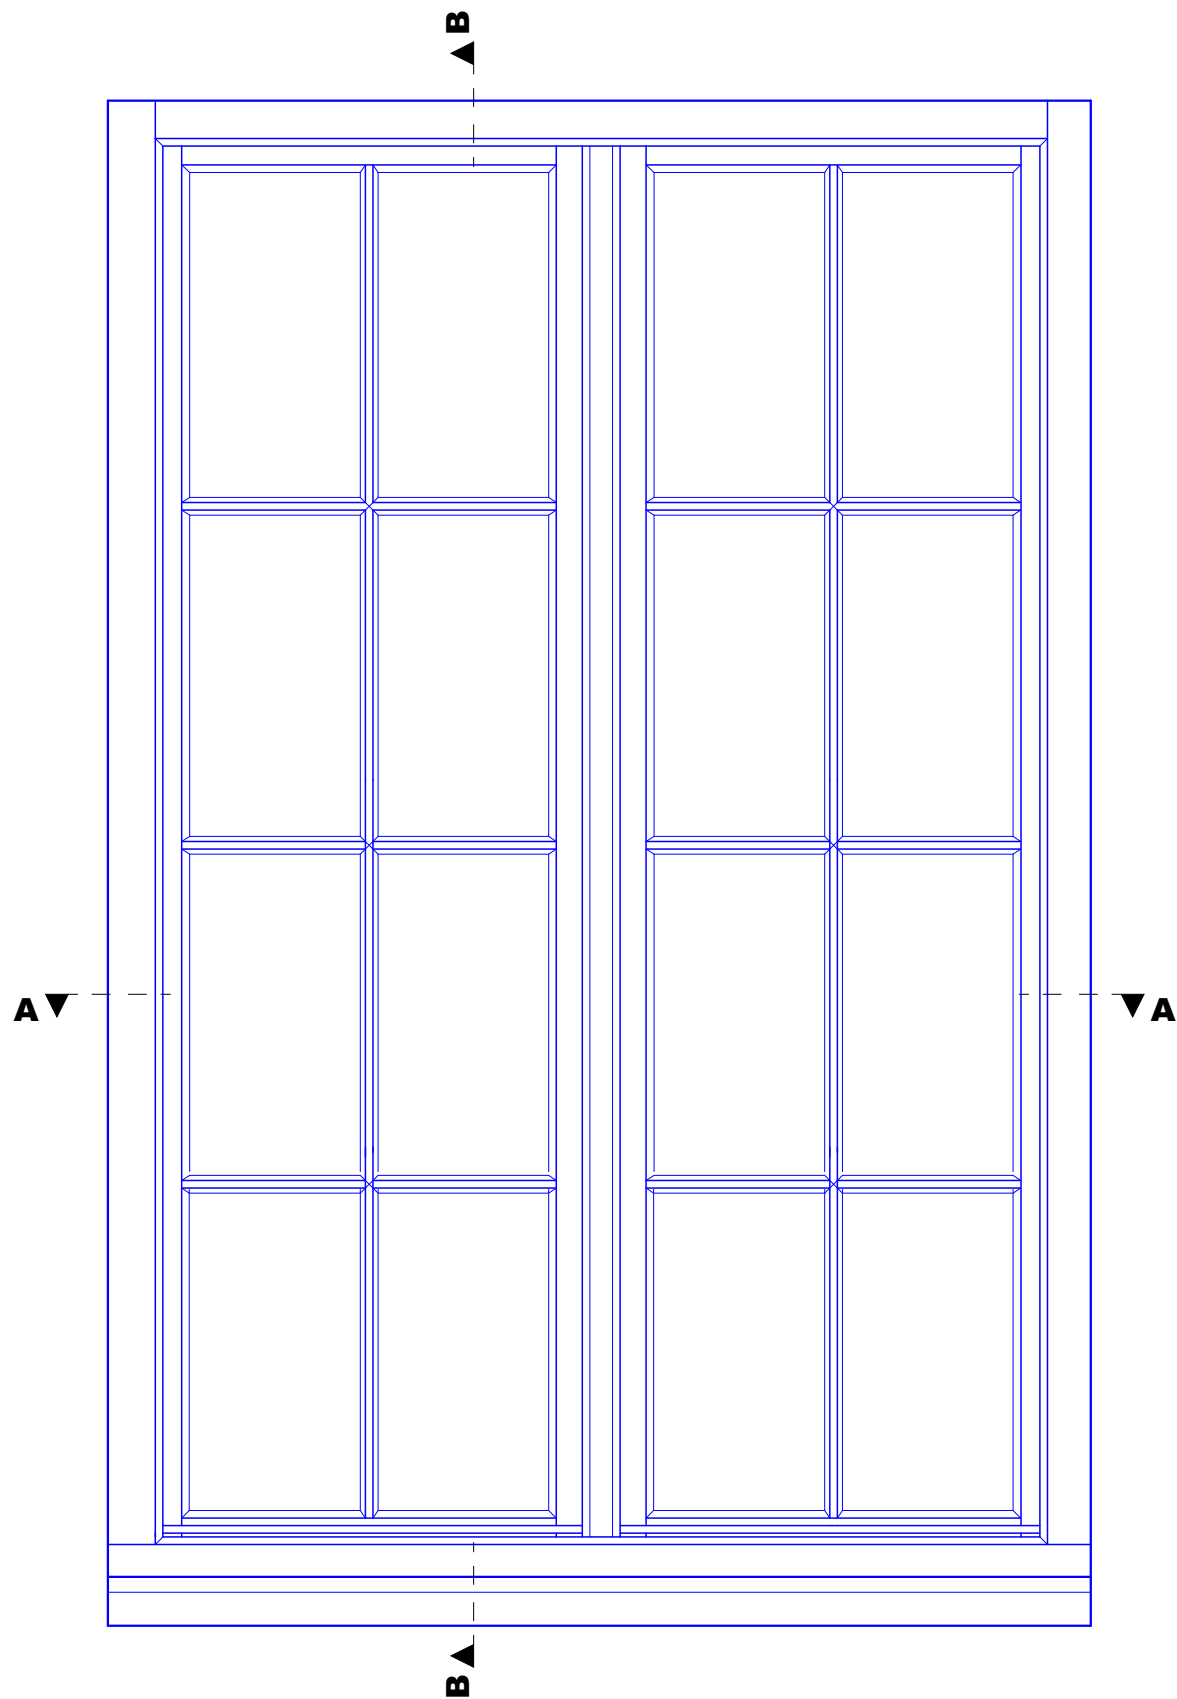

PRZEKRÓJ A-A

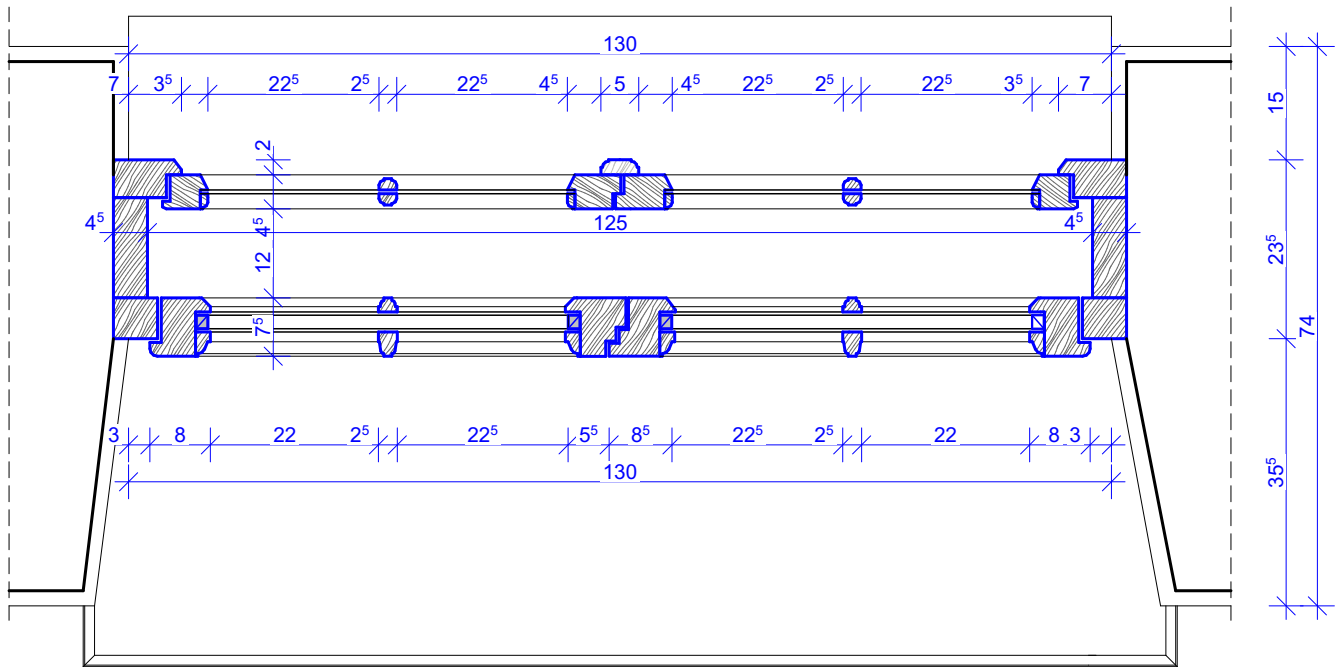

RAMA - SZCZEGÓŁ
SKALA 1:2

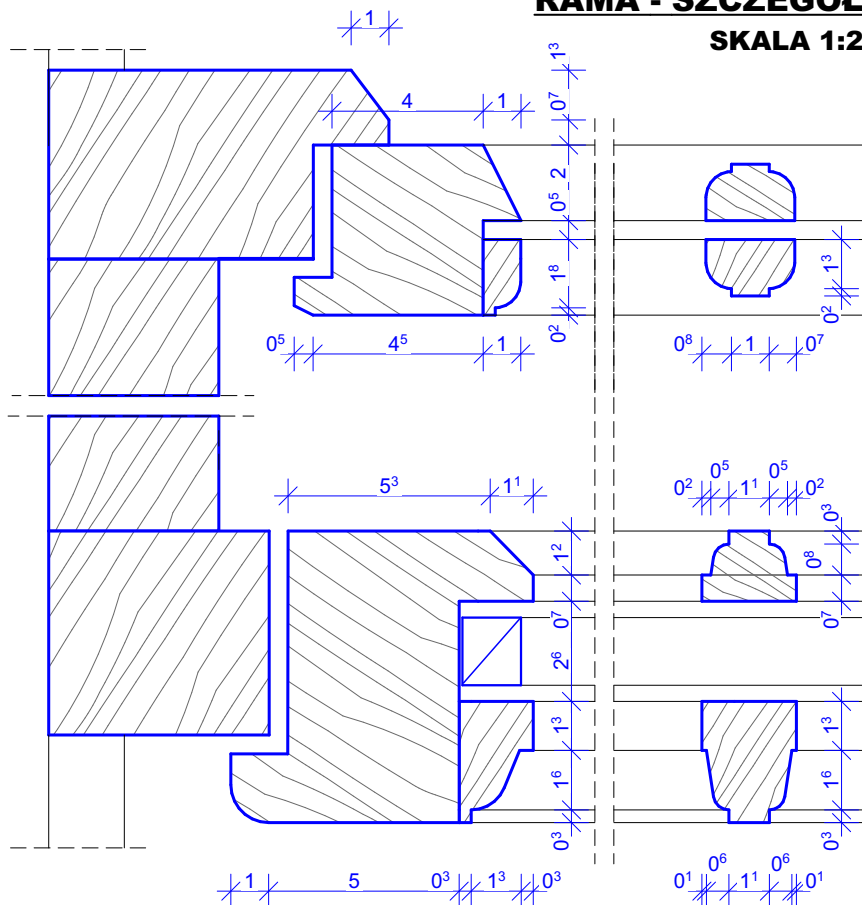

UWAGA!!
PO SKUCIU TYNKU I DEMONTAŻU
STOLARKI WYKONAĆ PONOWNIE
DOKŁADNY POMIAR POSZCZEGÓLNYCH
OTWORÓW OKIENNYCH
WSZYSTKIE WYMIARY SUGEROWANE !!

SCHEMAT - OKNO 04

"dM Studio" Pracownia Architektoniczna

Element proj.: DETAL		specjalność: ARCH.		data: I. 2022 r.	skala: 1:10, 1:2
RYSUNEK: SCHEMAT - OKNO 04		nr rys.: D.12			
Obiekt: Budynek "ORANŻERIA"					
Lokalizacja budowy: Jana Pawła II 4, 21-300 Radzyń Podlaski dz. nr. geod. 1660/7, 1660/8					
Projektant:	mgr inż. arch. Przemysław Antonowicz Uprawnienia budowlane do projektowania i kierowania robotami budowlanymi bez ograniczeń w specjalności architektonicznej		upr.nr. 801/BP/94	podpis:	
Projektant:	mgr inż. arch. Dorota Antonowicz Uprawnienia budowlane do projektowania bez ograniczeń w specjalności architektonicznej		upr.nr. 98/LBOKK/2012		