




WIDOK WEWN.

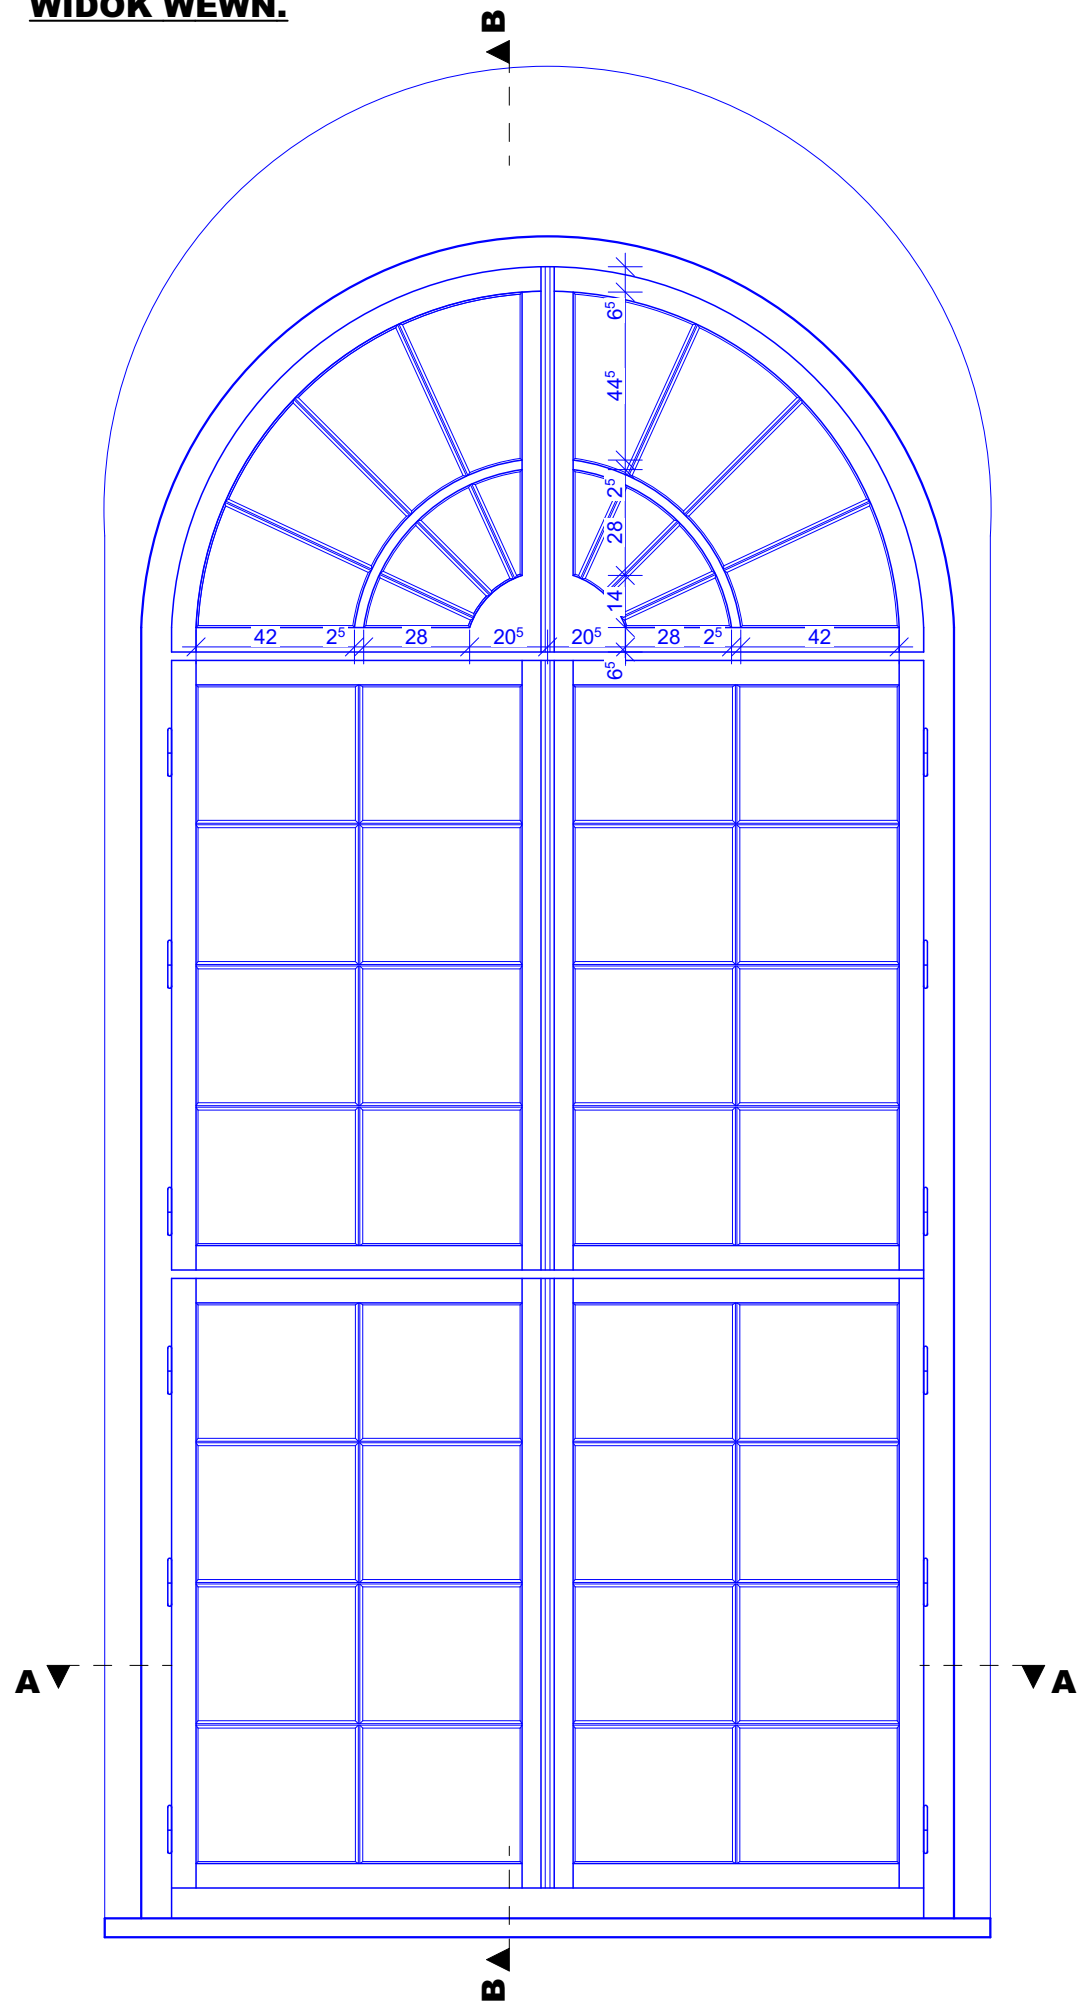


PRZEKRÓJ A-A

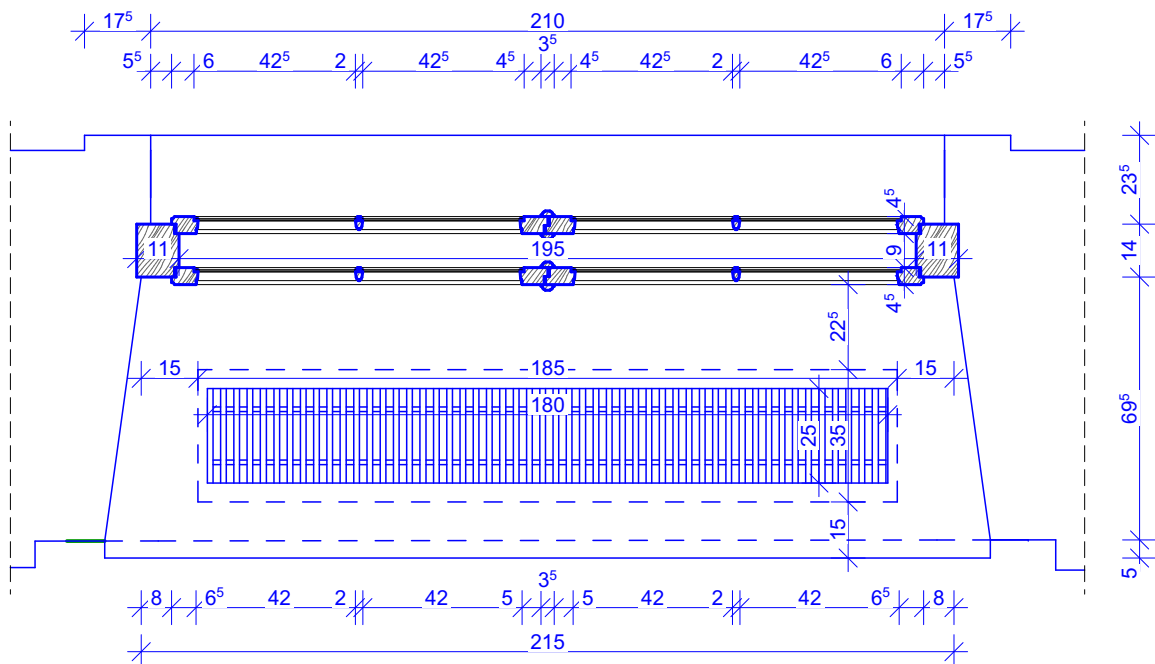


PRZEKRÓJ B-B

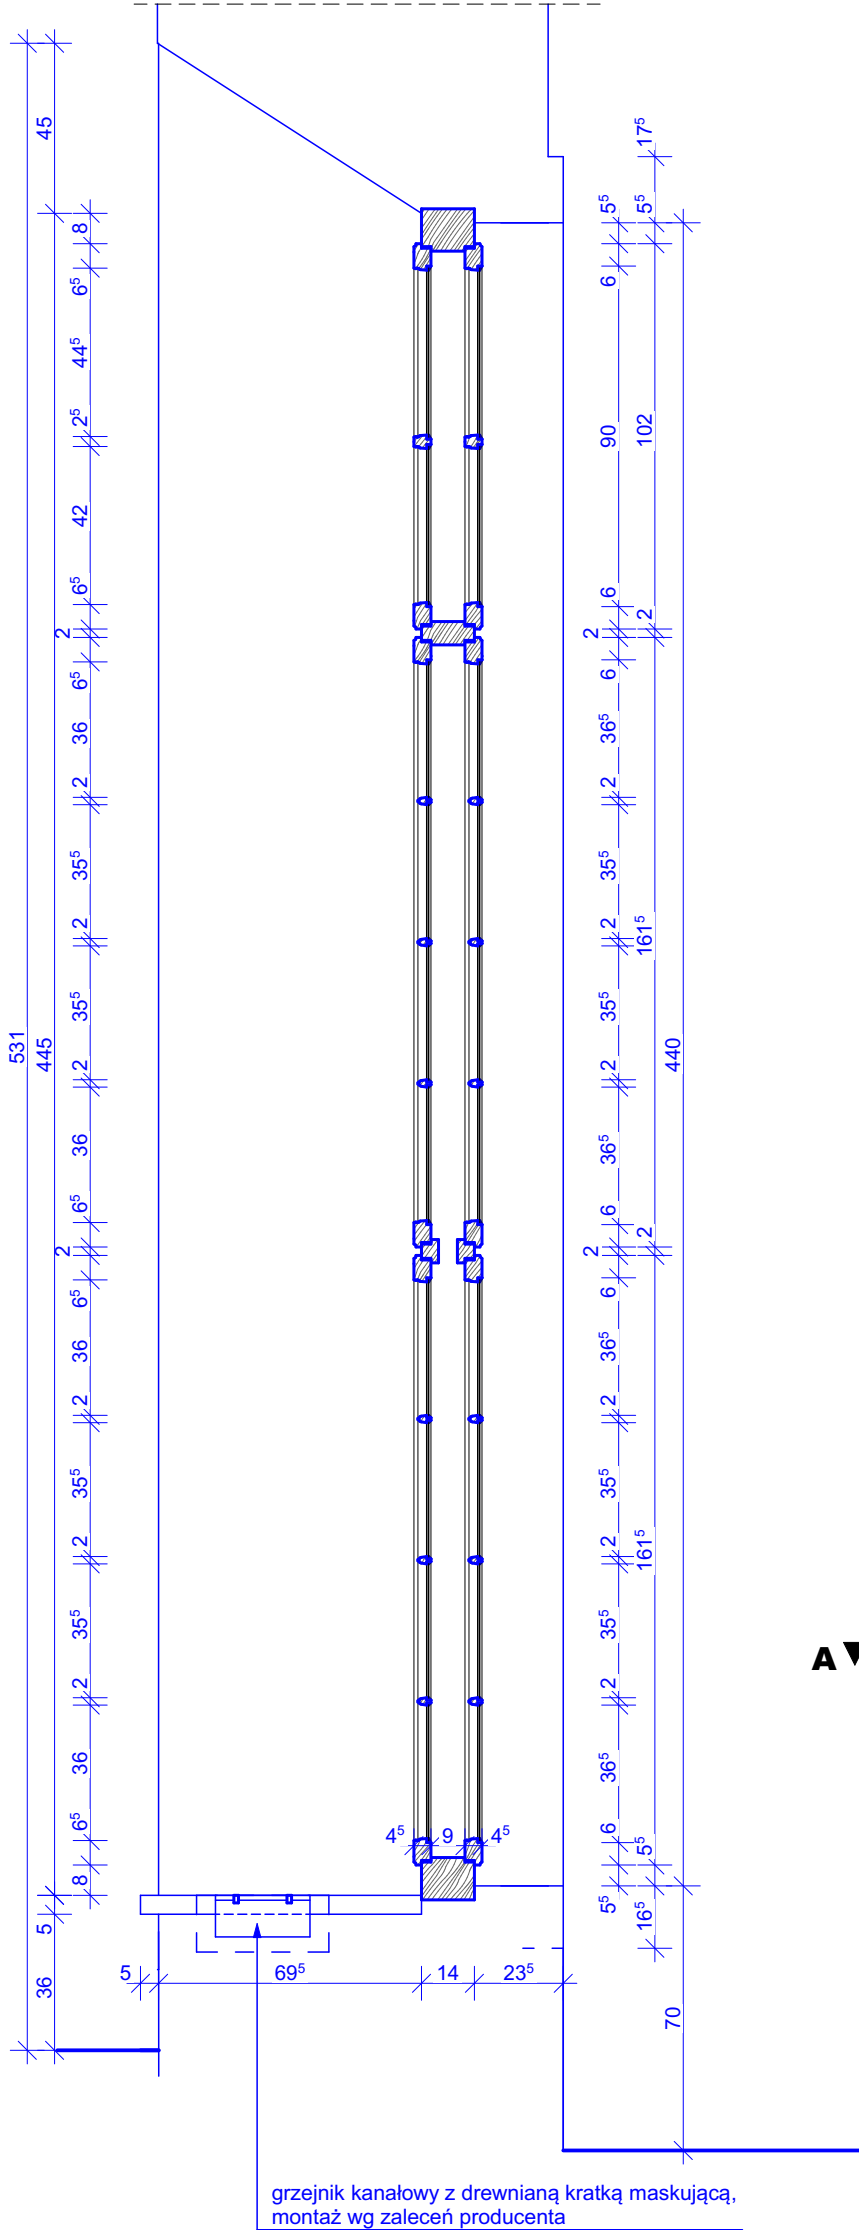

WIDOK ZEWN.

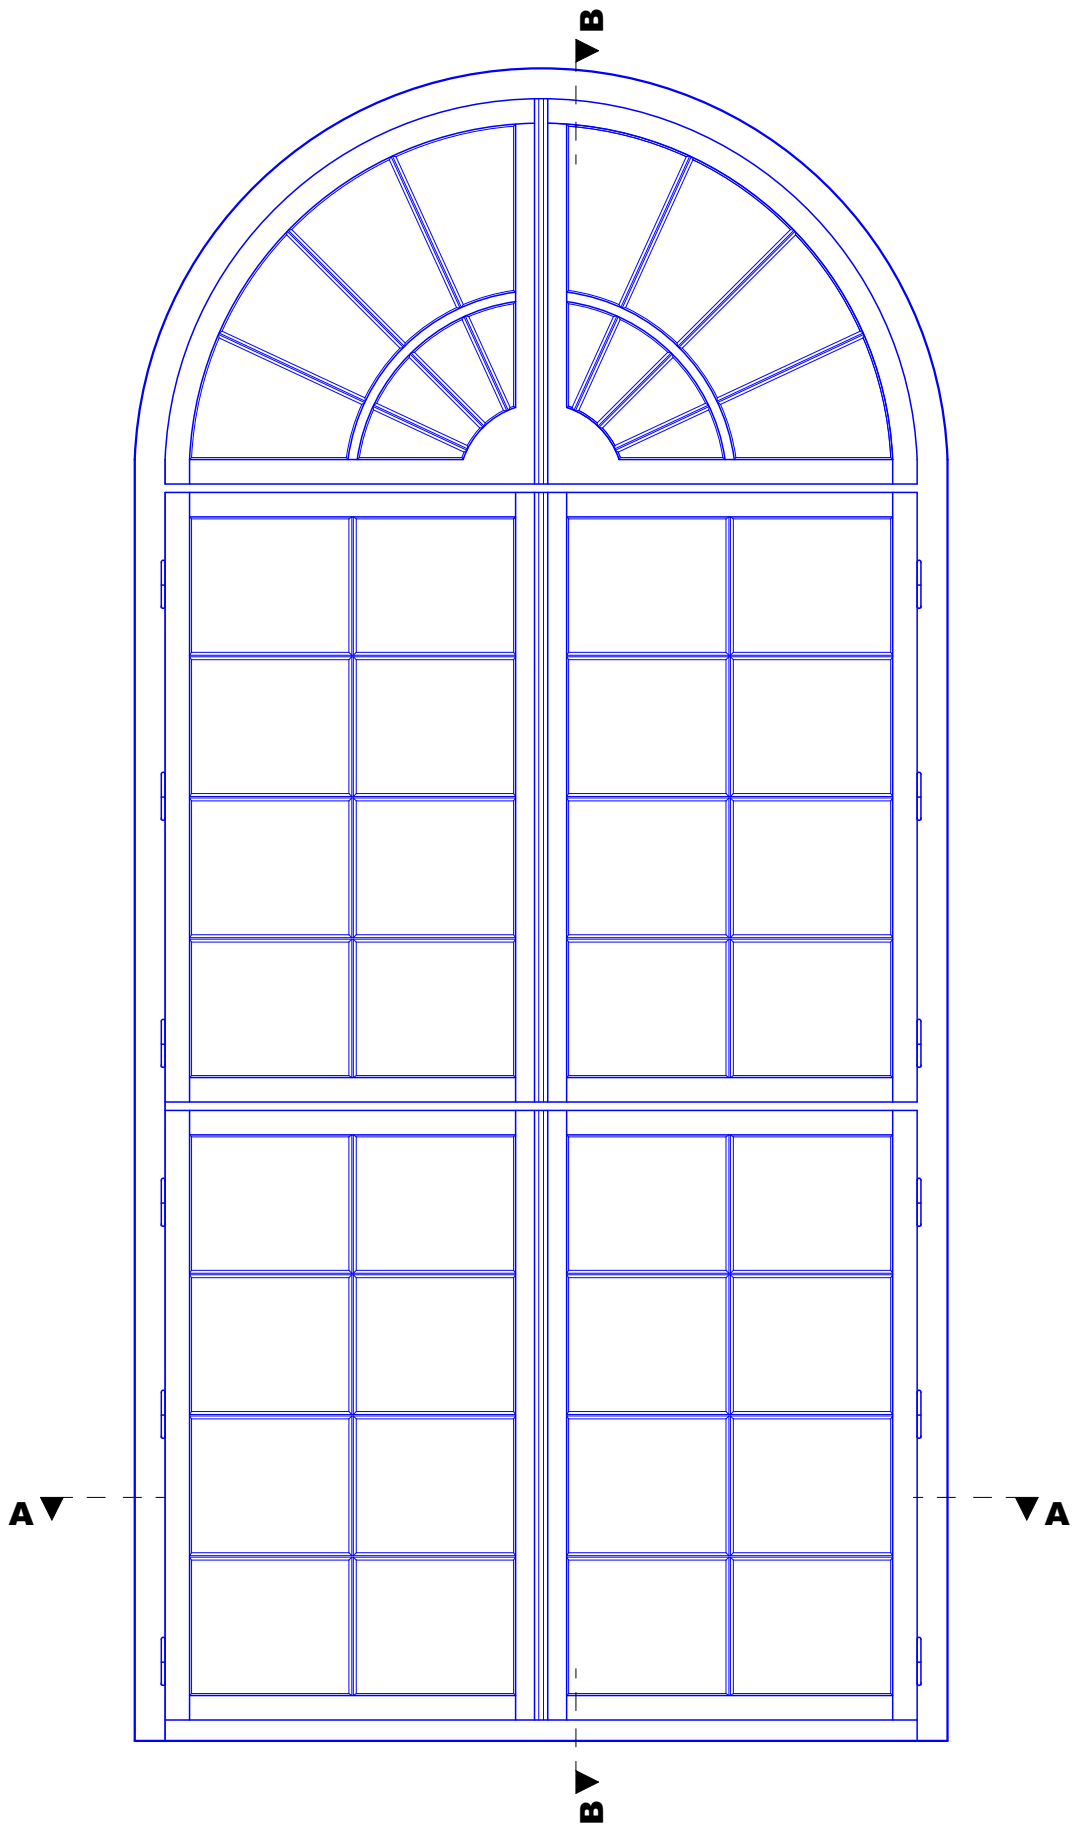

RAMA - SZCZEGÓŁ
SKALA 1:2

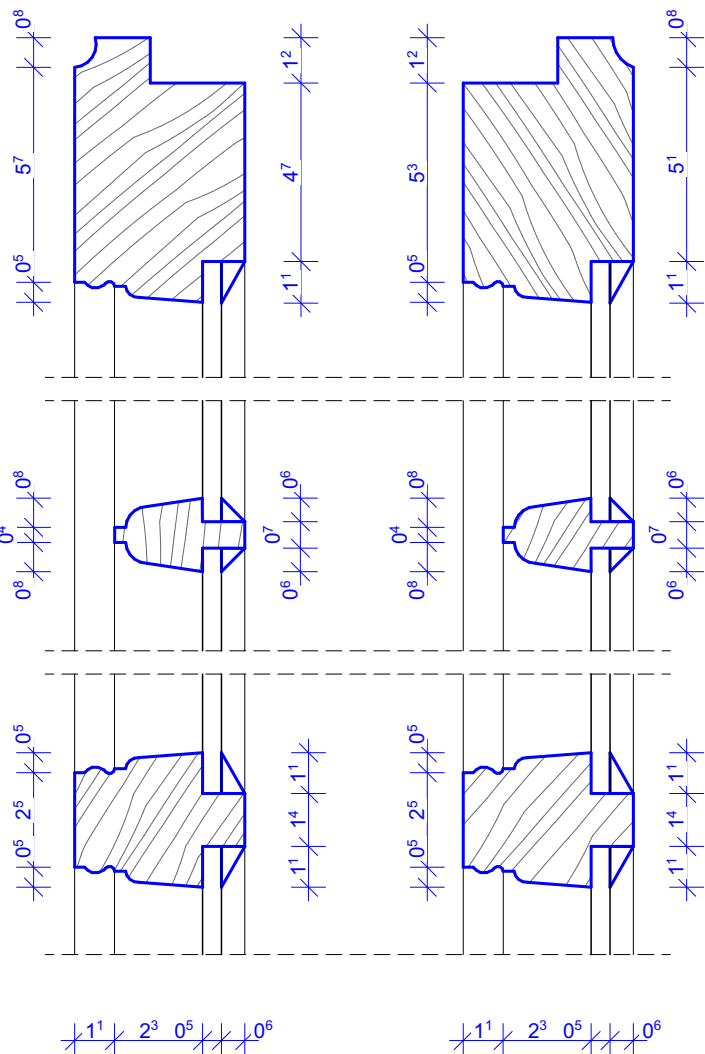

SCHEMAT - OKNO 06

"dM Studio" Pracownia Architektoniczna

Element proj.:	DETAL	specjalność:	ARCH.	data:	1. 2022 r.	skala:	1:2, 1:20
RYSUNEK:	SCHEMAT - OKNO 06						nr rys.: D.15
Objekt:	Budynek "ORANŻERIA"						
Lokalizacja budowy:	Jana Pawła II 4, 21-300 Radzyń Podlaski dz. nr. geod. 1660/7, 1660/8						
Projektant:	mgr inż. arch. Przemysław Antonowicz Uprawnienia budowlane do projektowania i kierowania robotami budowlanymi bez ograniczeń w specjalności architektonicznej			upr. nr:	801/BP/94		podpis:
Projektant:	mgr inż. arch. Dorota Antonowicz Uprawnienia budowlane do projektowania bez ograniczeń w specjalności architektonicznej			upr. nr:	98/LBOKK/2012		