




WIDOK WEWN.

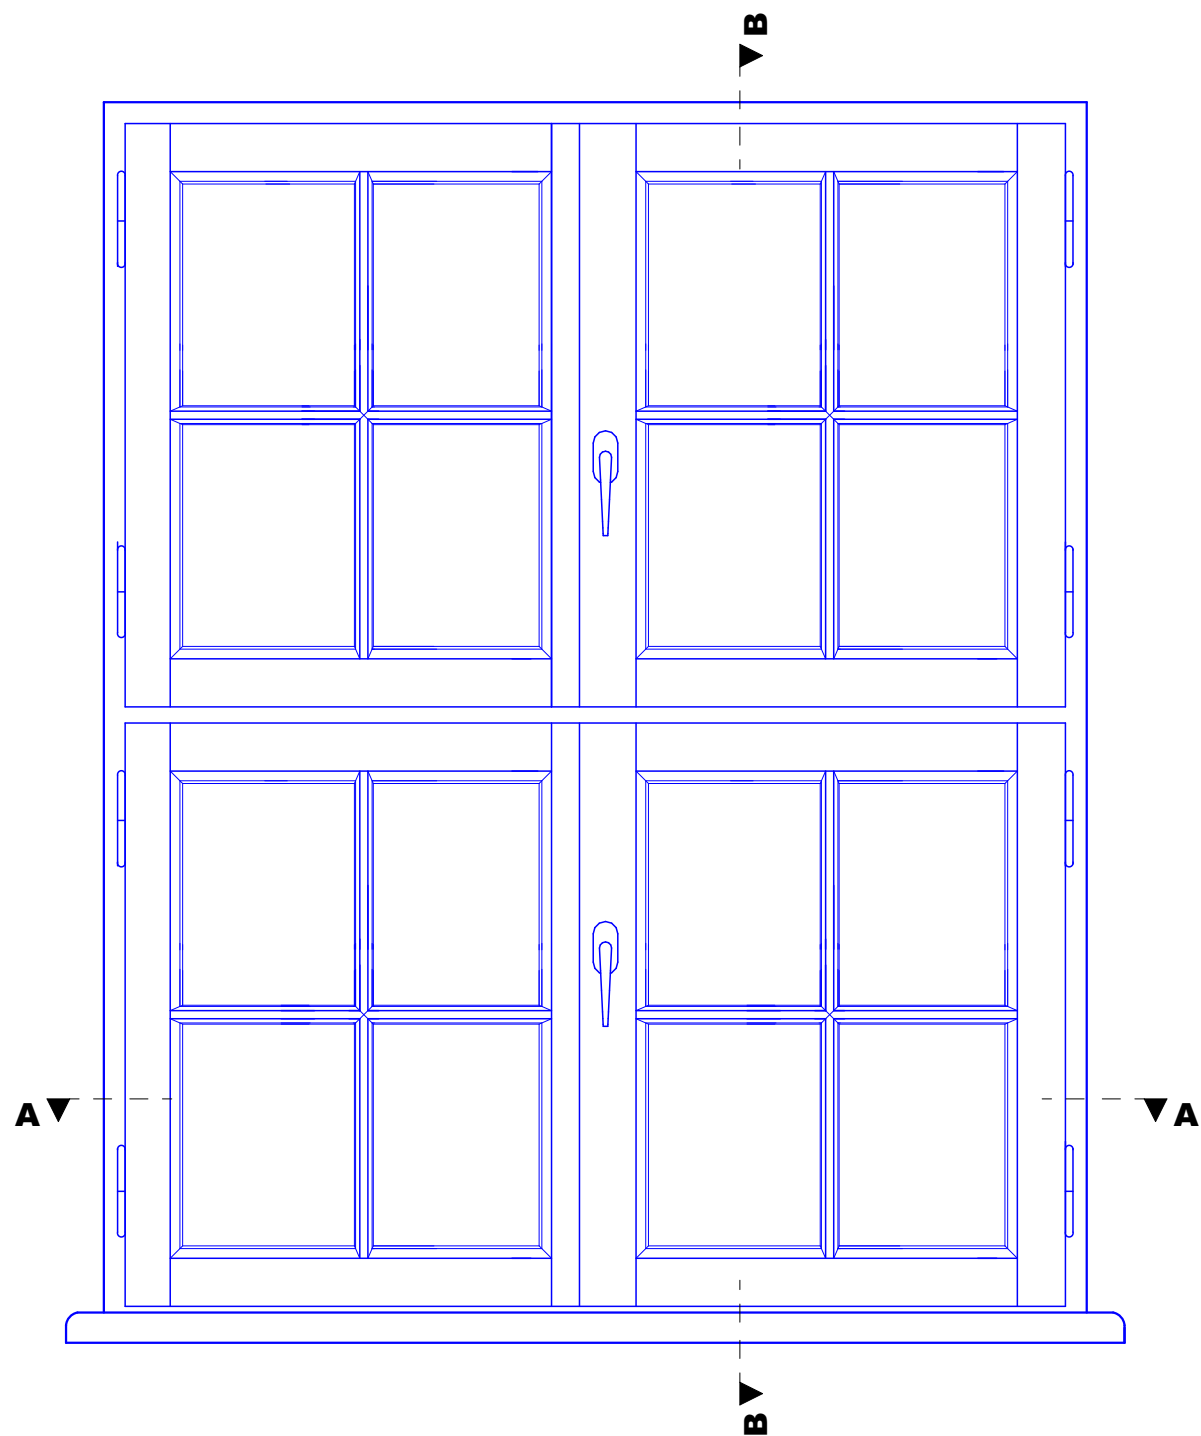


PRZEKRÓJ B-B

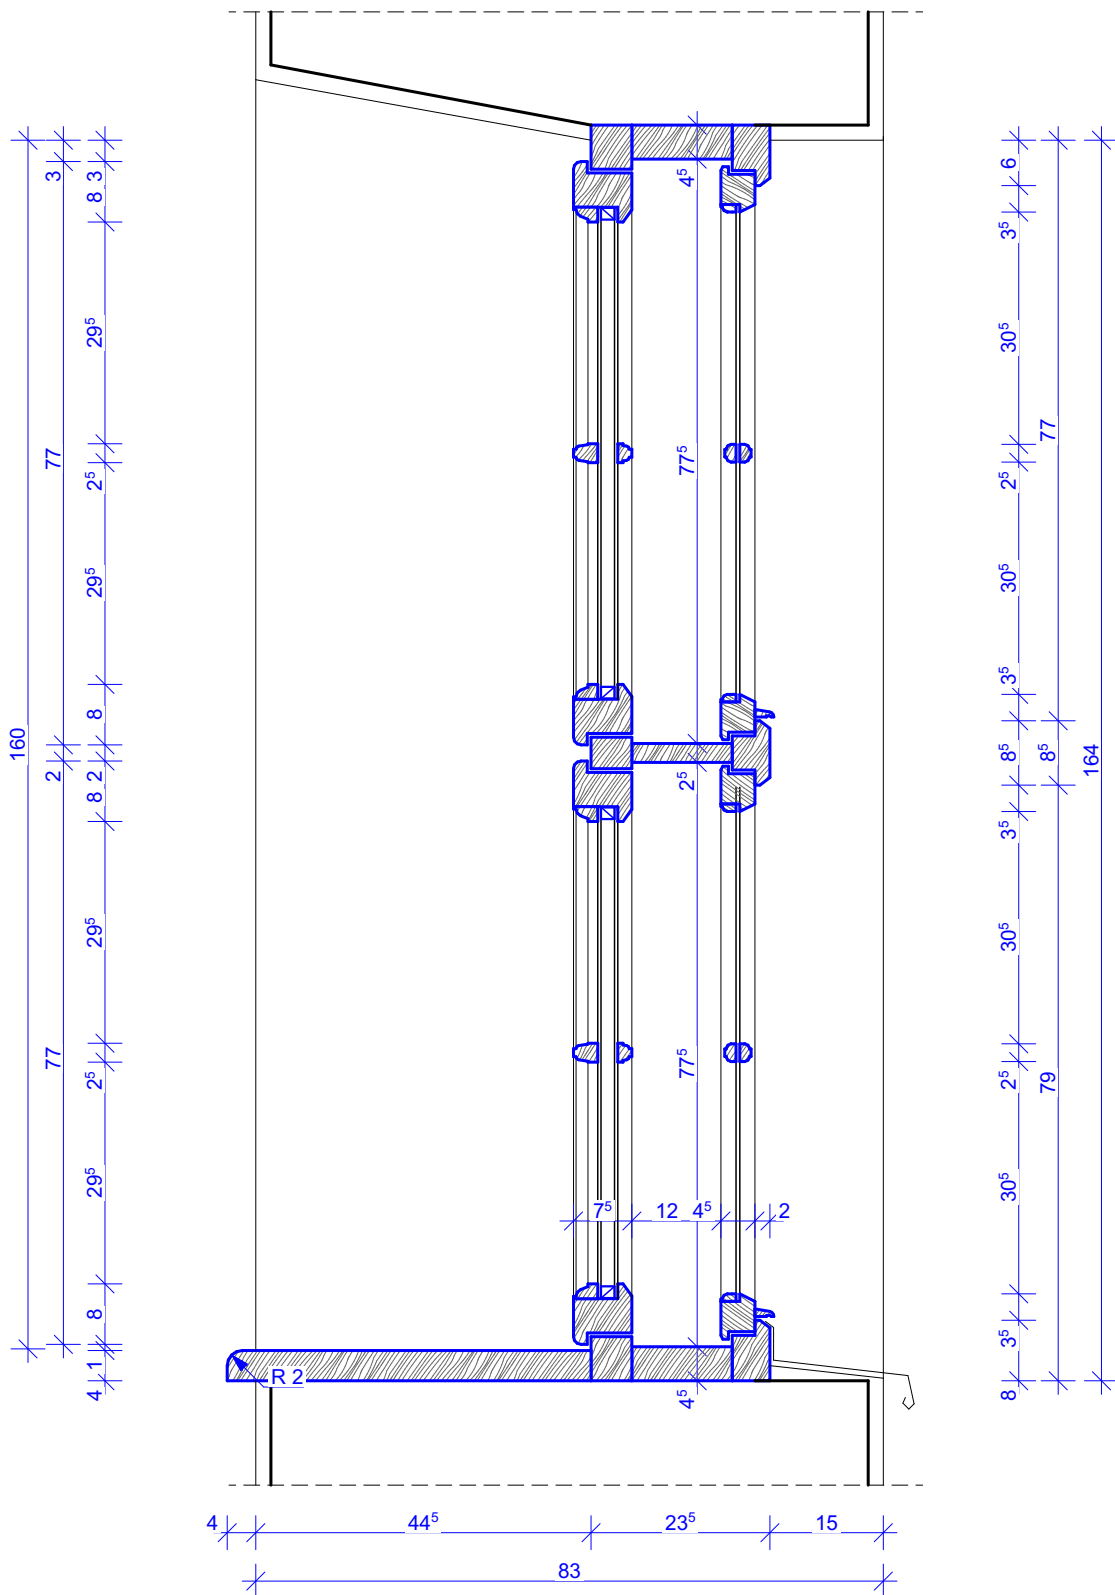

WIDOK ZEWN.

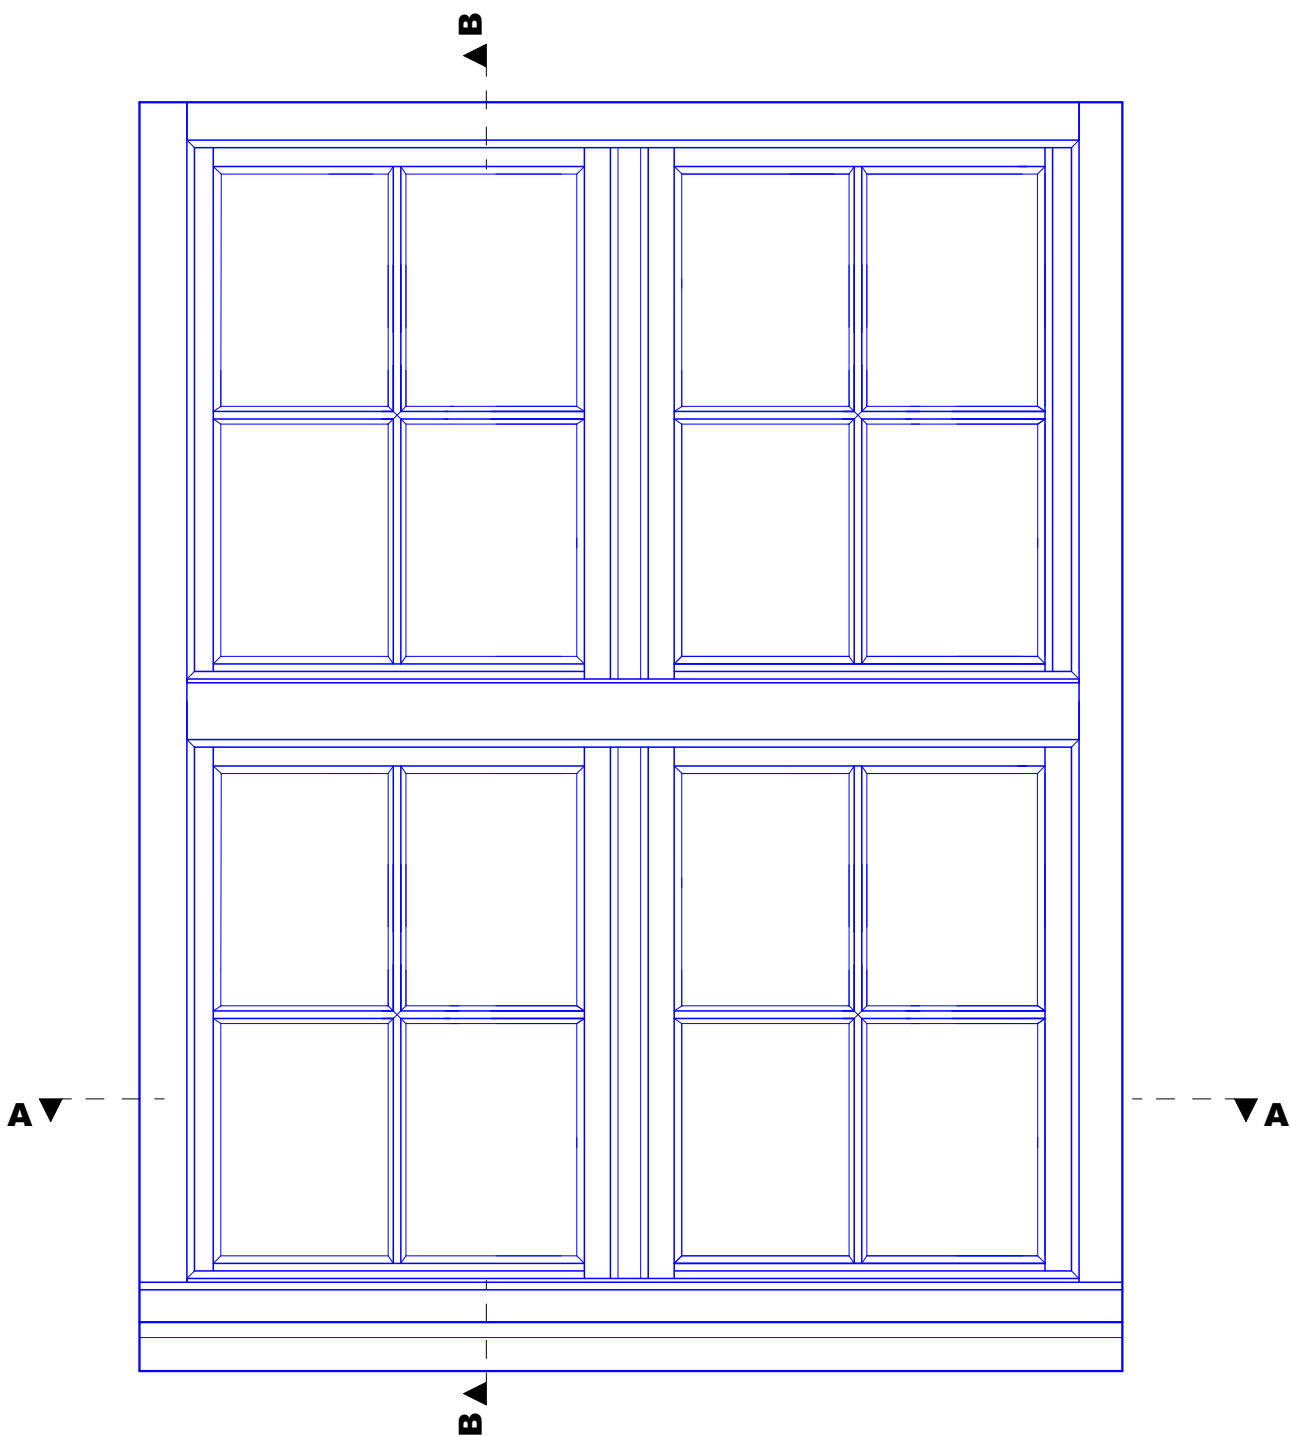


UWAGA!!
PO SKUCIU TYNKU I DEMONTAŻU
STOLARKI WYKONAĆ PONOWNIE
DOKŁADNY POMIAR POSZCZEGÓLNYCH
OTWORÓW OKIENNYCH
WSZYSTKIE WYMIARY SUGEROWANE !!

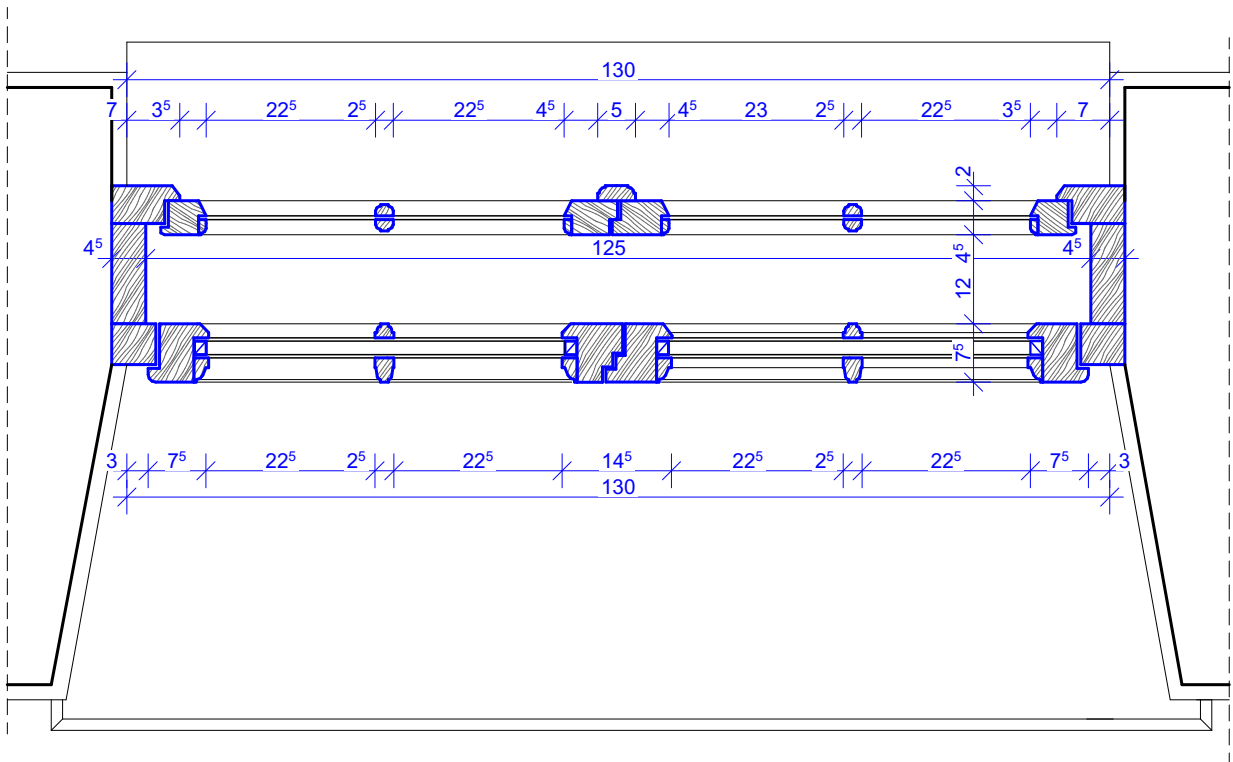

PRZEKRÓJ A-A

RAMA - SZCZEGÓŁ
SKALA 1:2

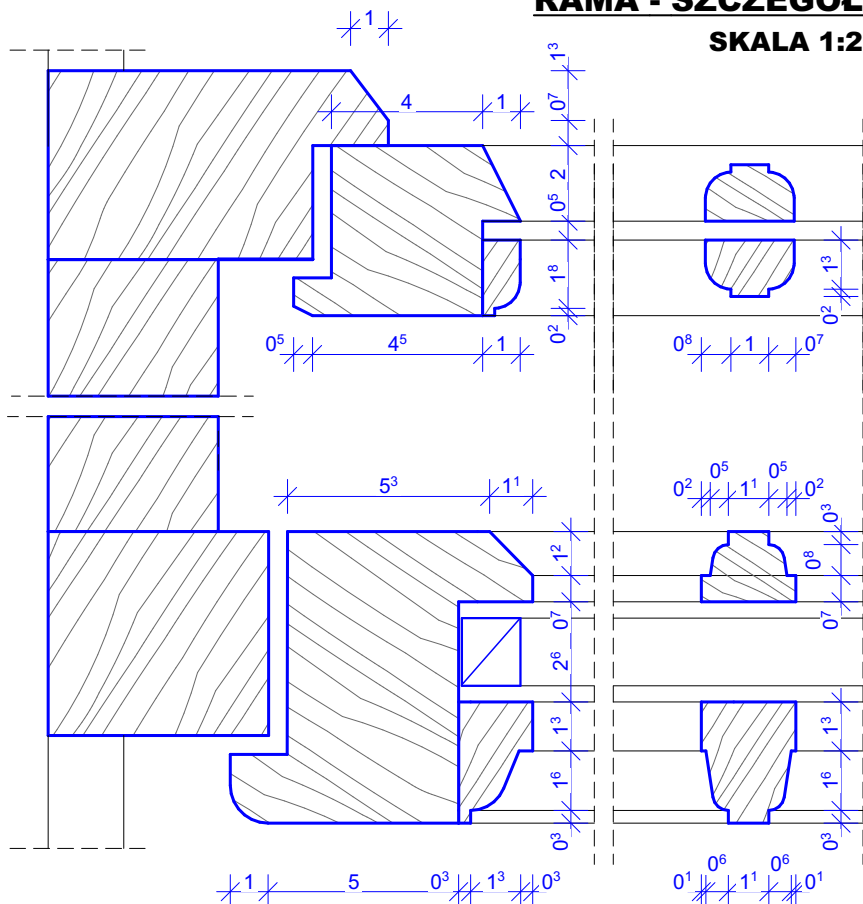

SCHEMAT - OKNO 07

"dM Studio" Pracownia Architektoniczna

Element proj.:		DETAL		specyfność:		ARCH.		data:		I. 2022 r.		skala:		1:10, 1:2			
RYSUNEK:		SCHEMAT - OKNO 07										D.16					
Obiekt:		Budynek "ORANŻERII"															
Lokalizacja budowy:		Jana Pawła II 4, 21-300 Radzyń Podlaski dz. nr. geod. 1660/7, 1660/8															
Projektant:		mgr inż. arch. Przemysław Antonowicz Uprawnienia budowlane do projektowania i kierowania robotami budowlanymi bez ograniczeń w specjalności architektonicznej					upr.nr. 801/BP/94									podpis:	
Projektant:		mgr inż. arch. Dorota Antonowicz Uprawnienia budowlane do projektowania bez ograniczeń w specjalności architektonicznej					upr.nr. 98/LBOKK/2012										