




WIDOK WEWN.

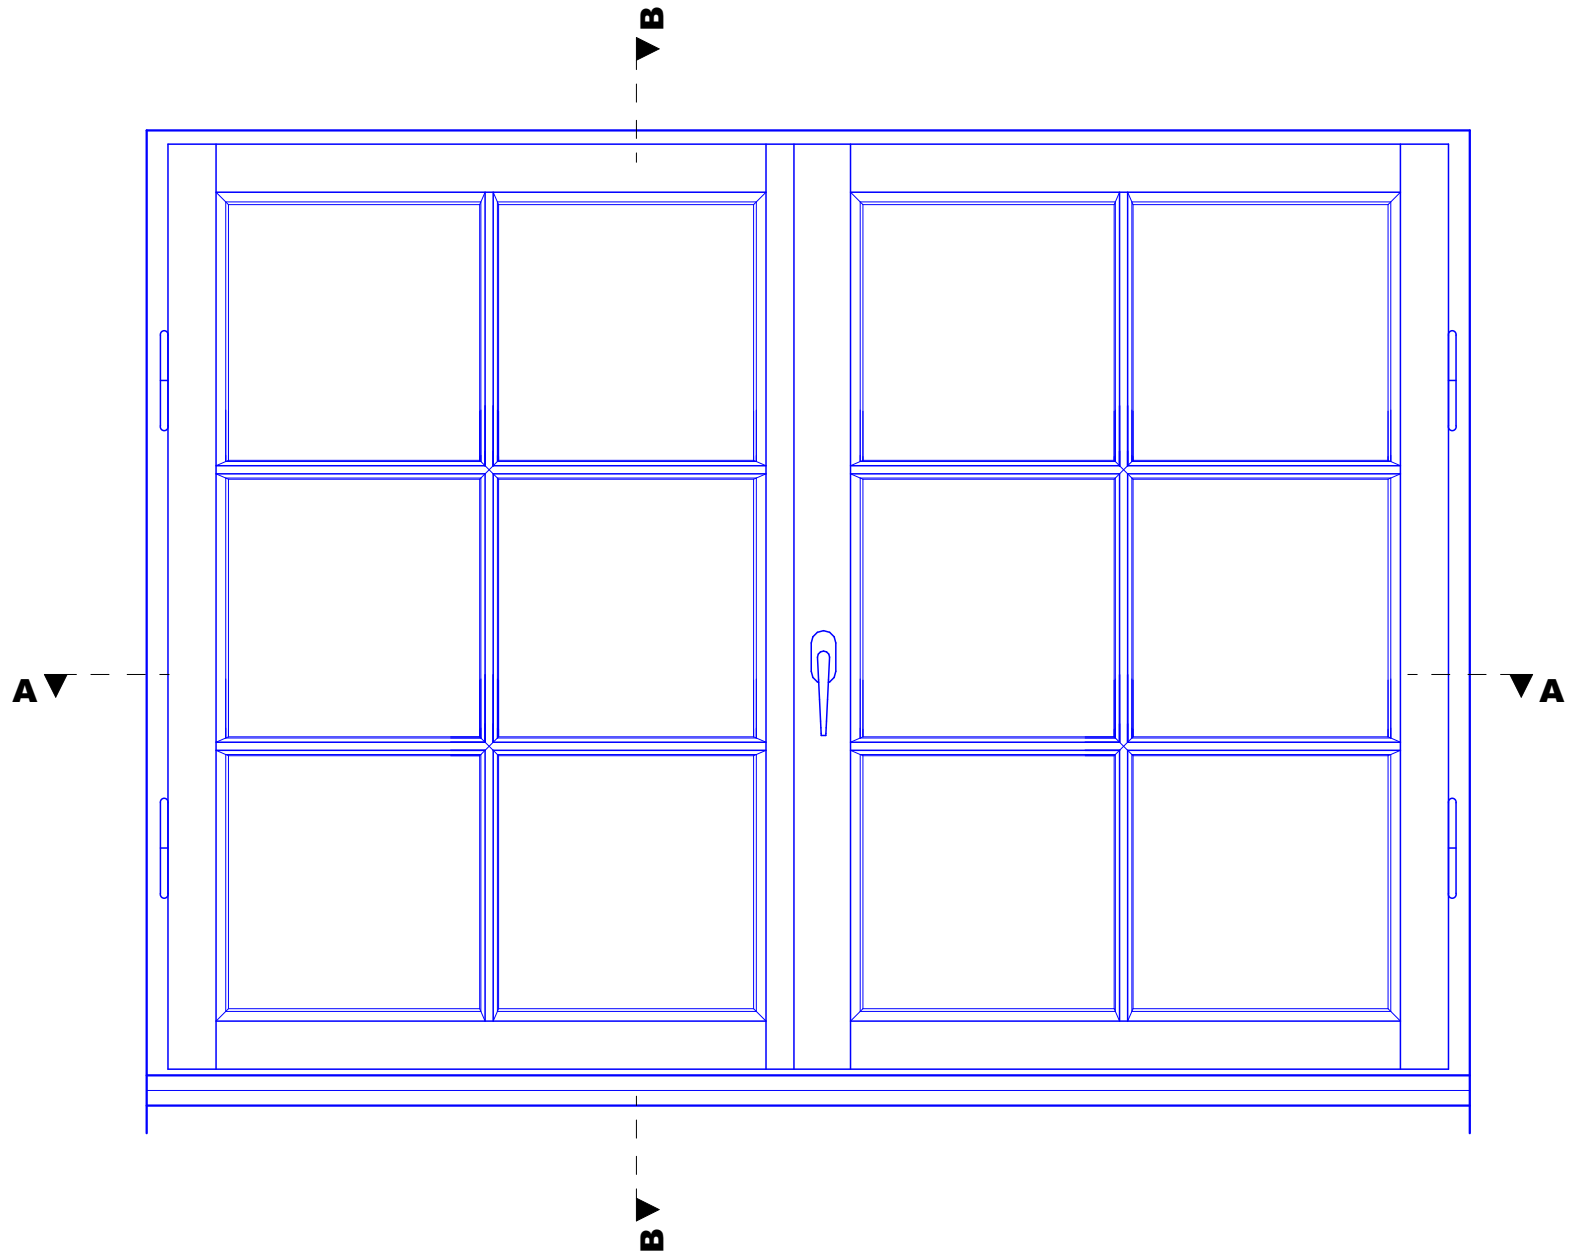

PRZEKRÓJ B-B

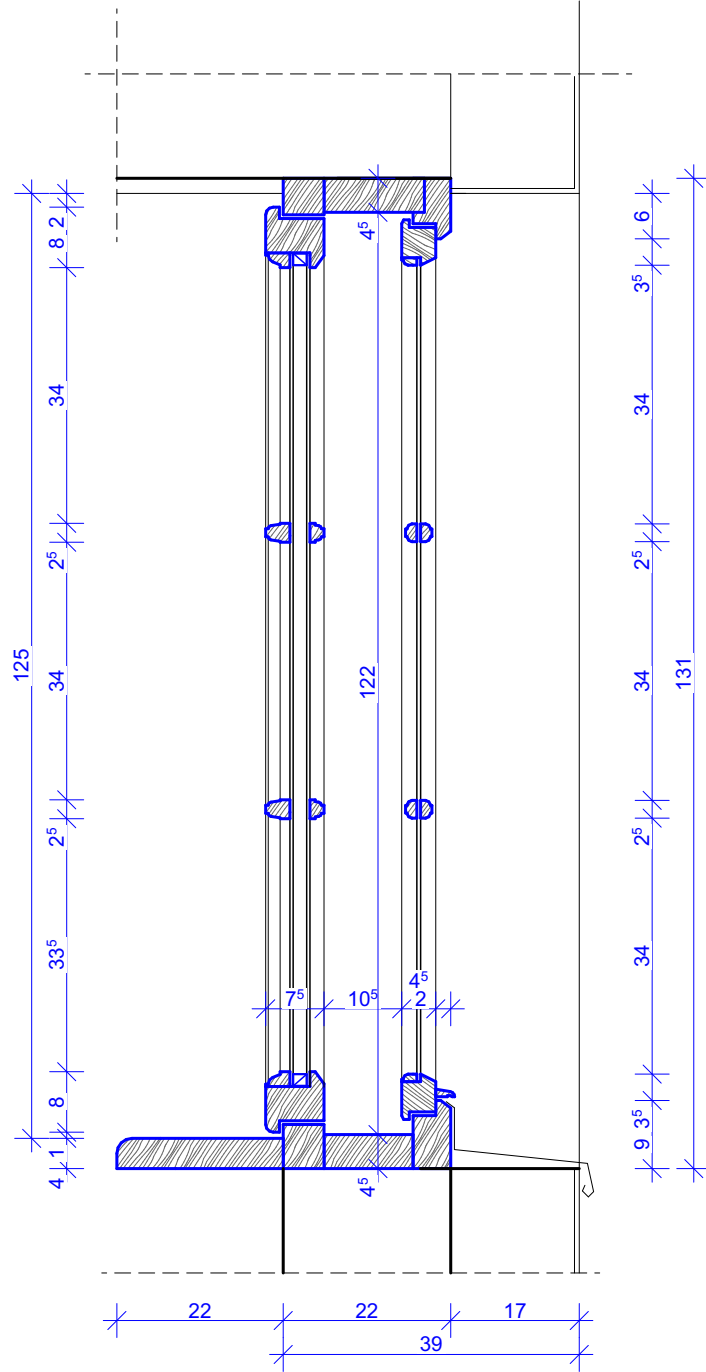


WIDOK ZEWN.

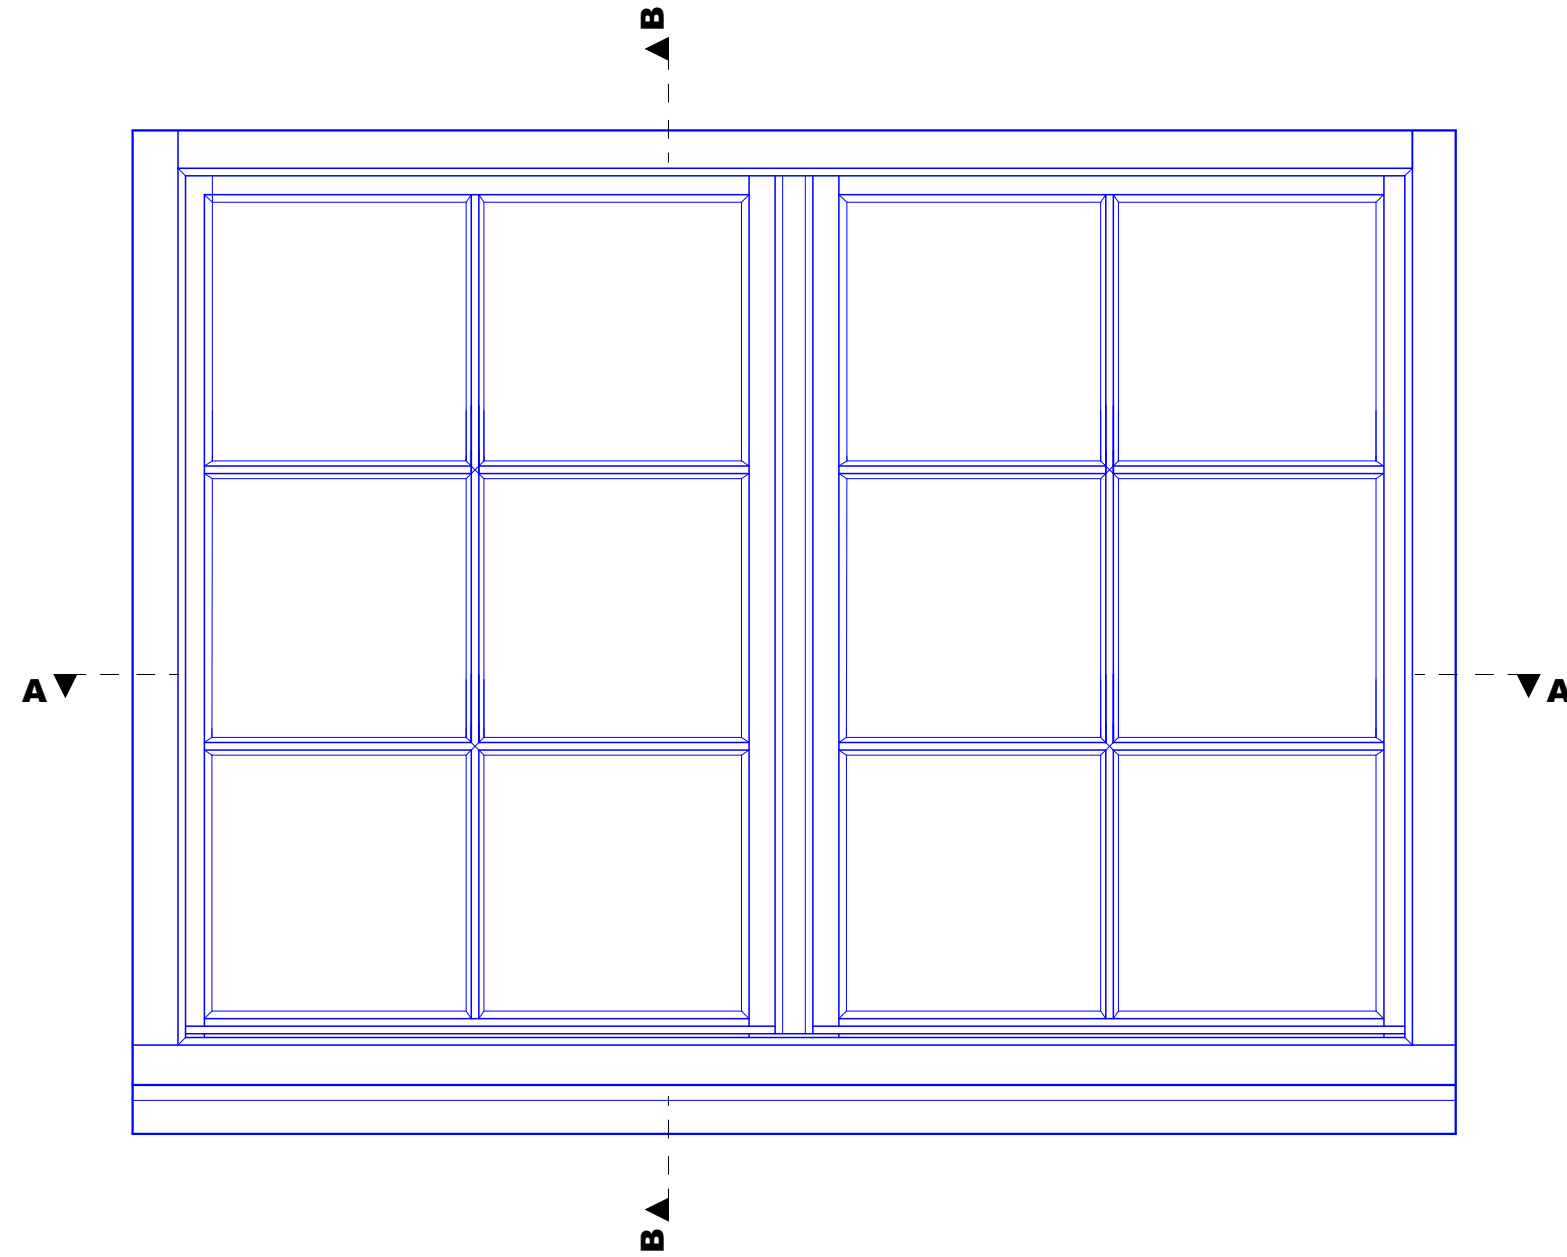


UWAGA!!
PO SKUCIU TYNKU I DEMONTAŻU
STOLARKI WYKONAĆ PONOWNIE
DOKŁADNY POMIAR POSZCZEGÓLNYCH
OTWORÓW OKIENNYCH
WSZYSTKIE WYMIARY SUGEROWANE !!

PRZEKRÓJ A-A

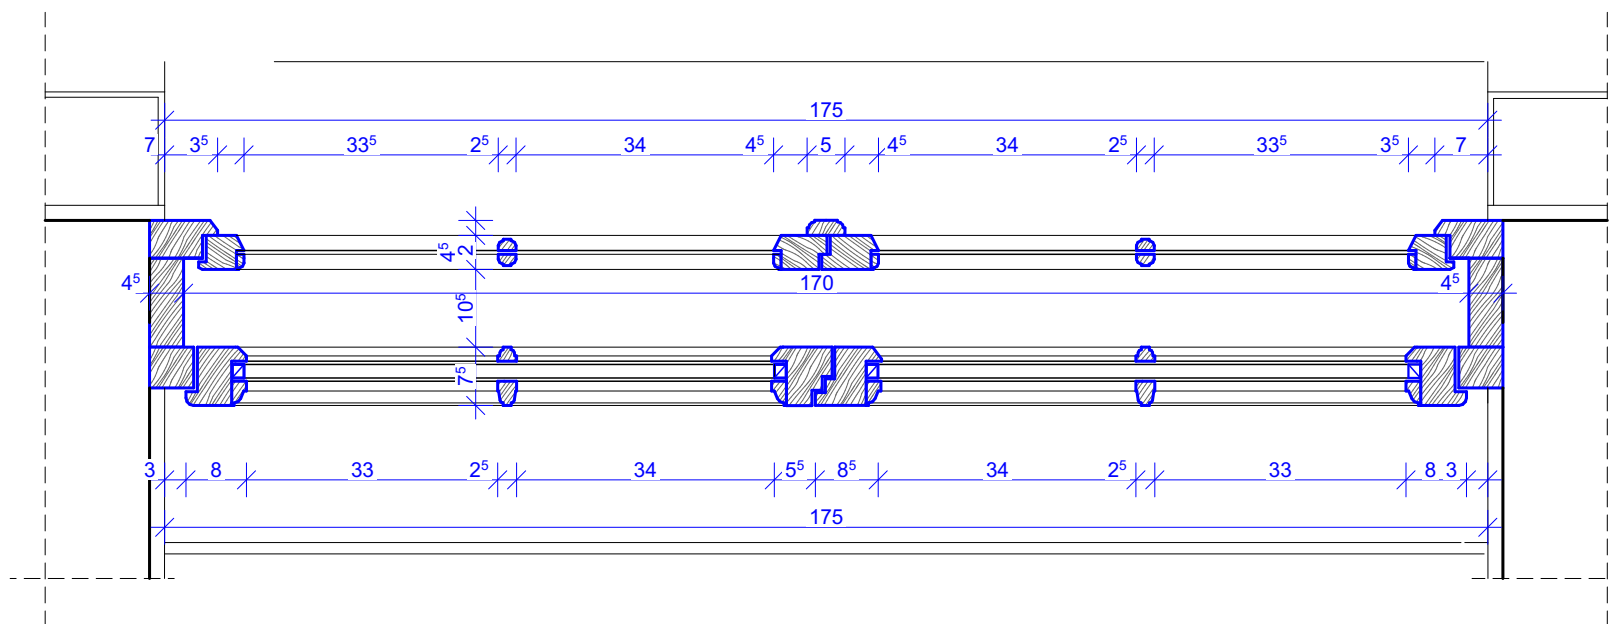

RAMA - SZCZEGÓŁ
SKALA 1:2

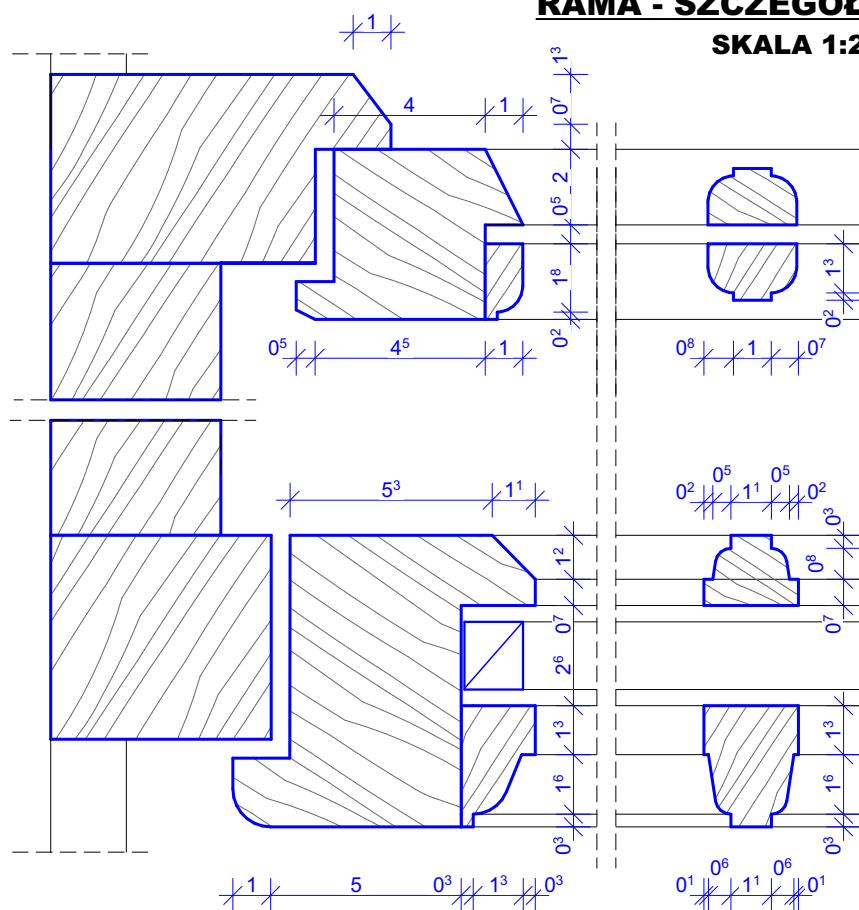

SCHEMAT - OKNO 010

"dM Studio" Pracownia Architektoniczna

Element proj.:	DETAL	specyficzność:	ARCH.	data:	I. 2022 r.	skala:	1:10, 1:2
RYSUNEK:	SCHEMAT - OKNO 010						nr rys.: