

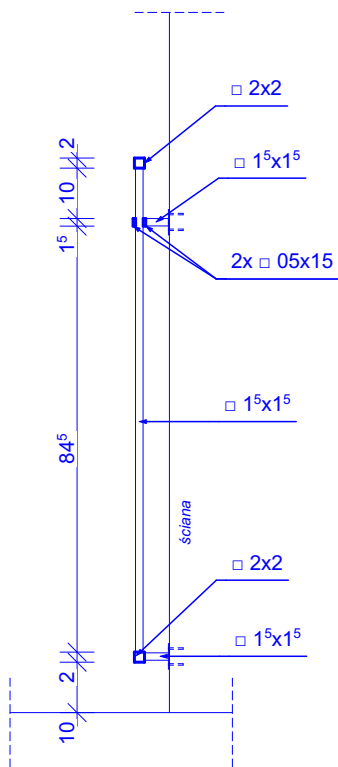


BALUSTRADA OKNA O6 - scena

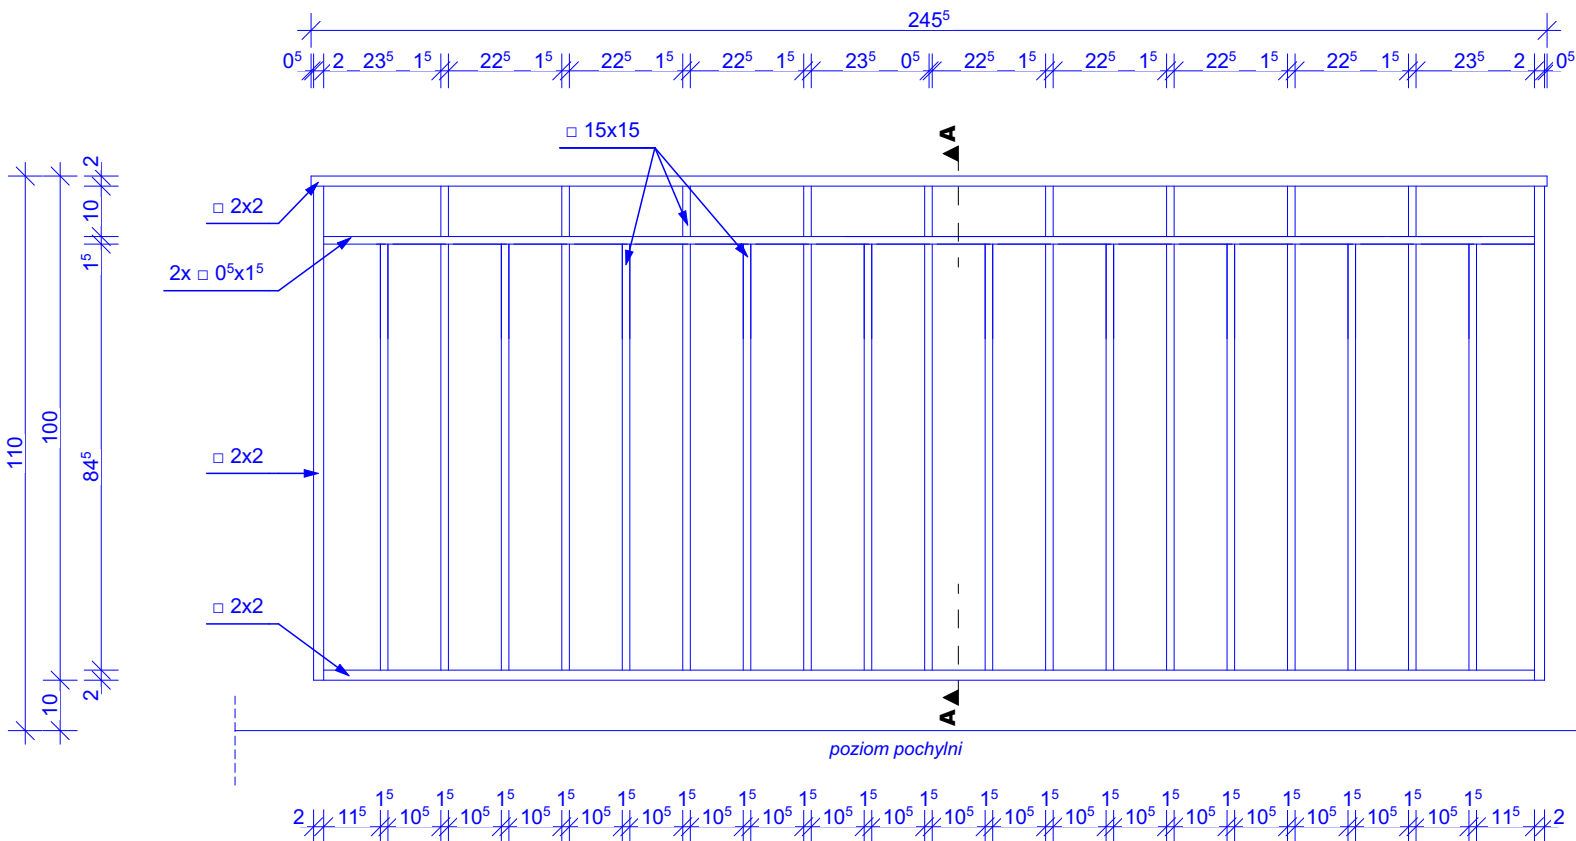

BALUSTRADA OKNA O6 - pochylnia

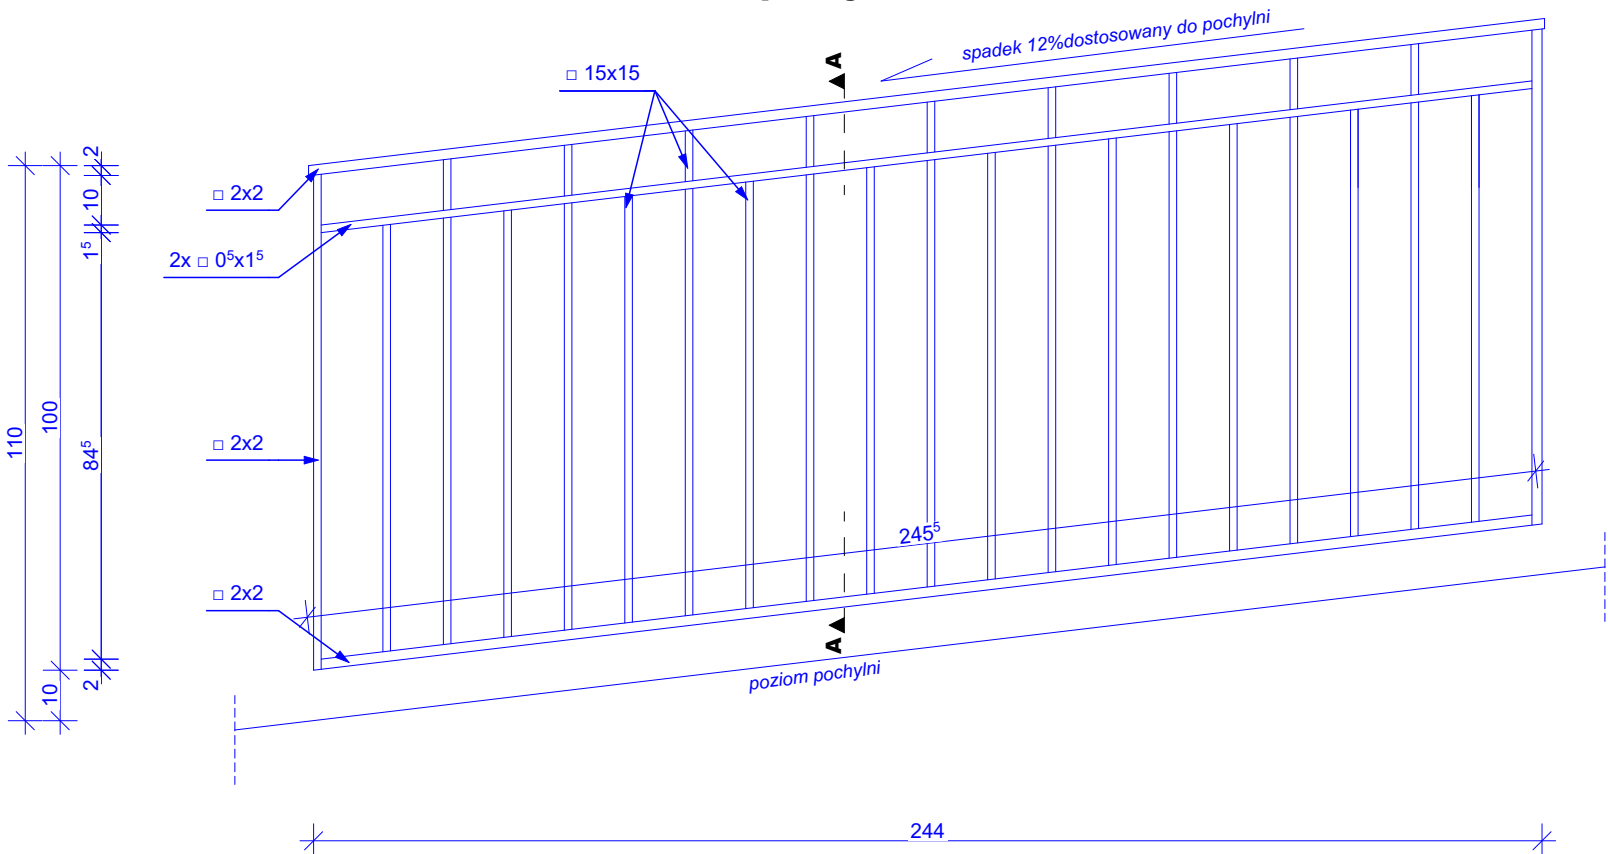

UWAGA!!

WSZYSTKIE PODANE WYMIARY ORIENTACYJNE.

GLIFY POSZCZEGÓLNYCH OTWORÓW OKIENNYCH
NIEZNACZNIE ZRÓŻNICOWANE.
RÓŻNICE WYMIARÓW WYSTĘPUJĄ W ZALEŻNOŚCI OD
UMIEJSCOWIENIA I POZIOMU.

PRZED PRZYSTĄPIENIEM DO PRAC WSZYSTKIE SUGEROWANE
WYMIARY SPRAWDZIĆ W NATURZE.

BALUSTRADA OKNA O6

"dM Studio" Pracownia Architektoniczna

Element proj.:	DETAL	specjalność:	ARCH.	data:	I. 2022 r.	skala:	1:15
RYSUNEK:	BALUSTRADA OKNA O6						nr rys.:
Obiekt:	Budynek "ORANŻERII"						D.20
Lokalizacja budowy:	Jana Pawła II 4, 21-300 Radzyń Podlaski dz. nr. geod. 1660/7, 1660/8						
Projektant:	mgr inż. arch. Przemysław Antonowicz Uprawnienia budowlane do projektowania i kierowania robotami budowlanymi bez ograniczeń w specjalności architektonicznej	upr.nr.	801/BP/94				
Sprawdzający:	mgr inż. arch. Dorota Antonowicz Uprawnienia budowlane do projektowania bez ograniczeń w specjalności architektonicznej	upr.nr.	98/LBOKK/2012				