

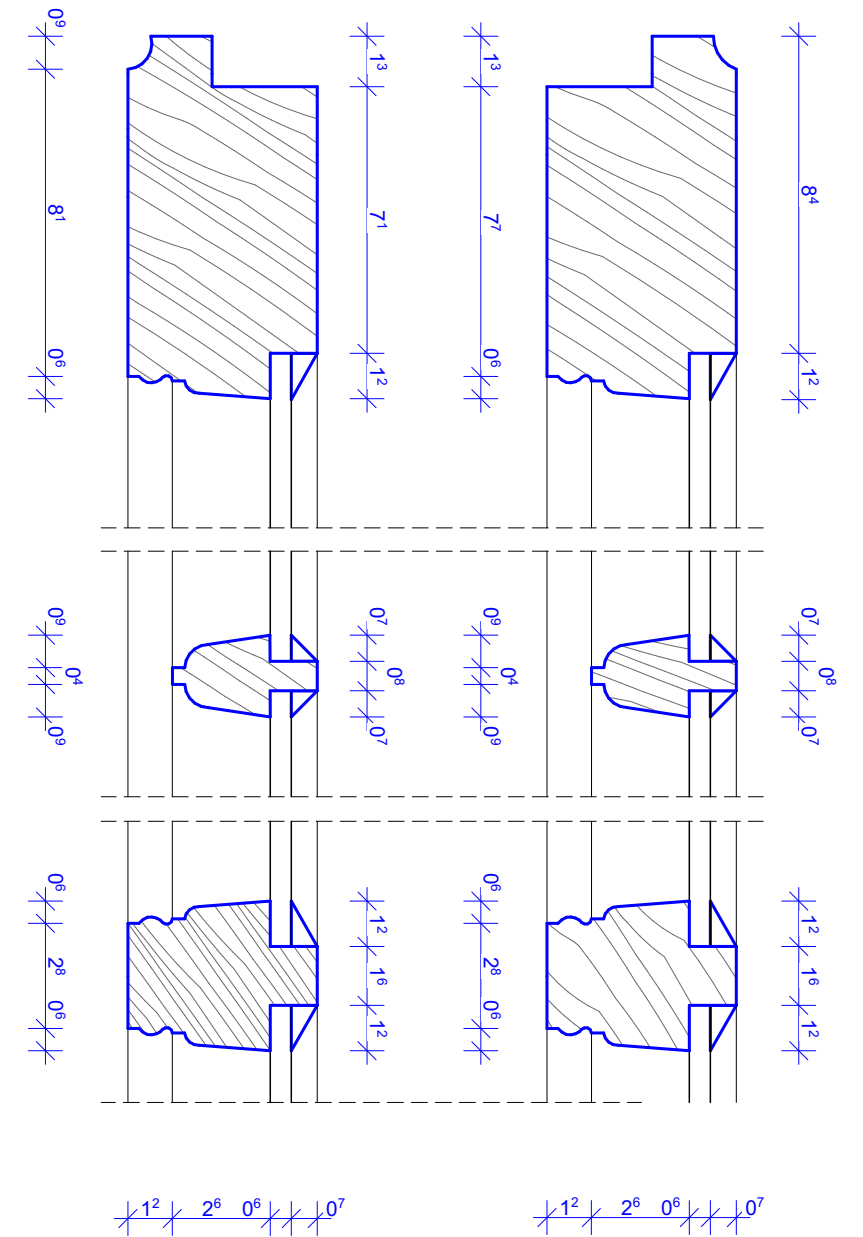
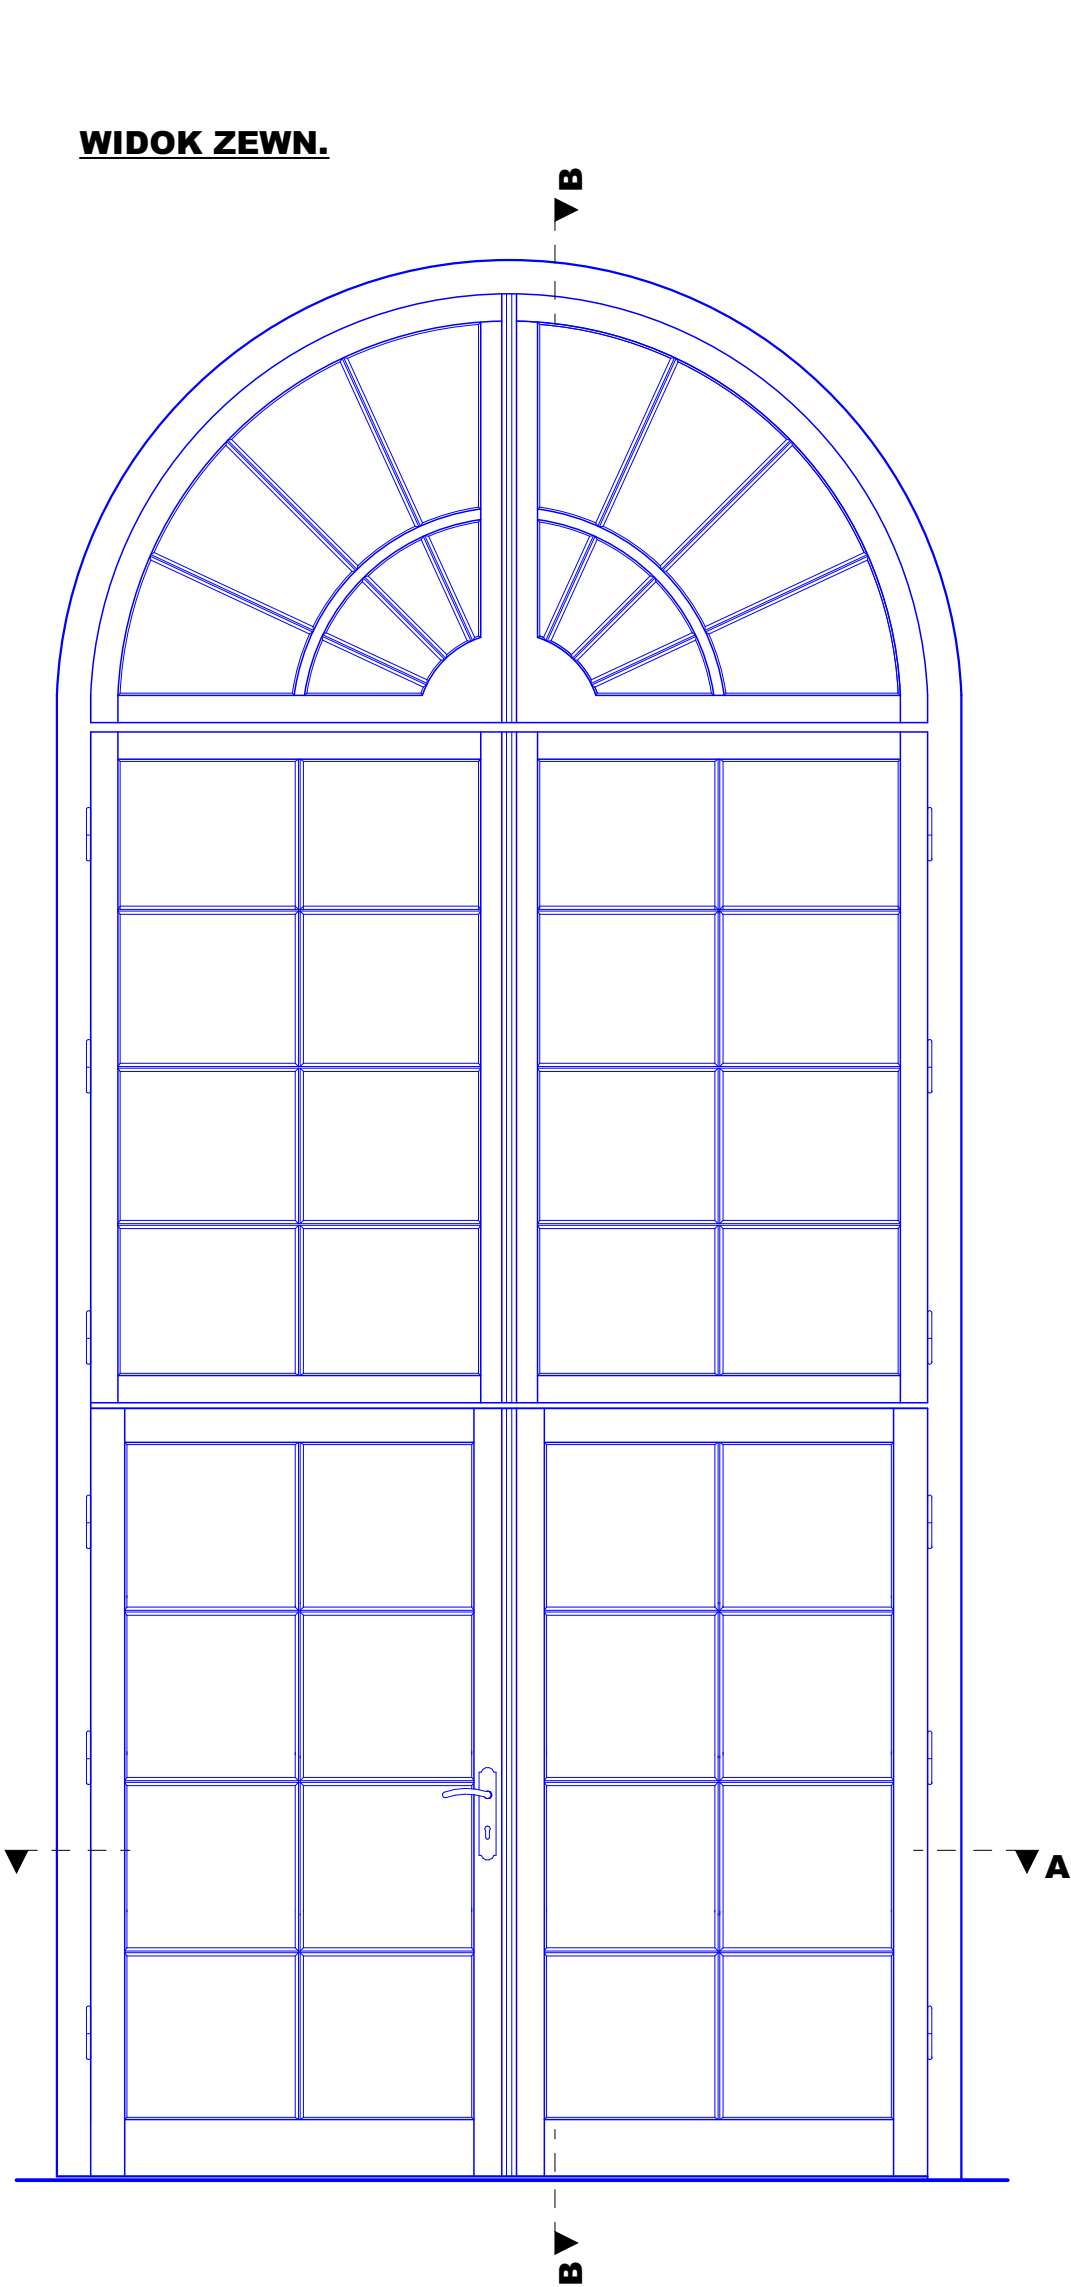
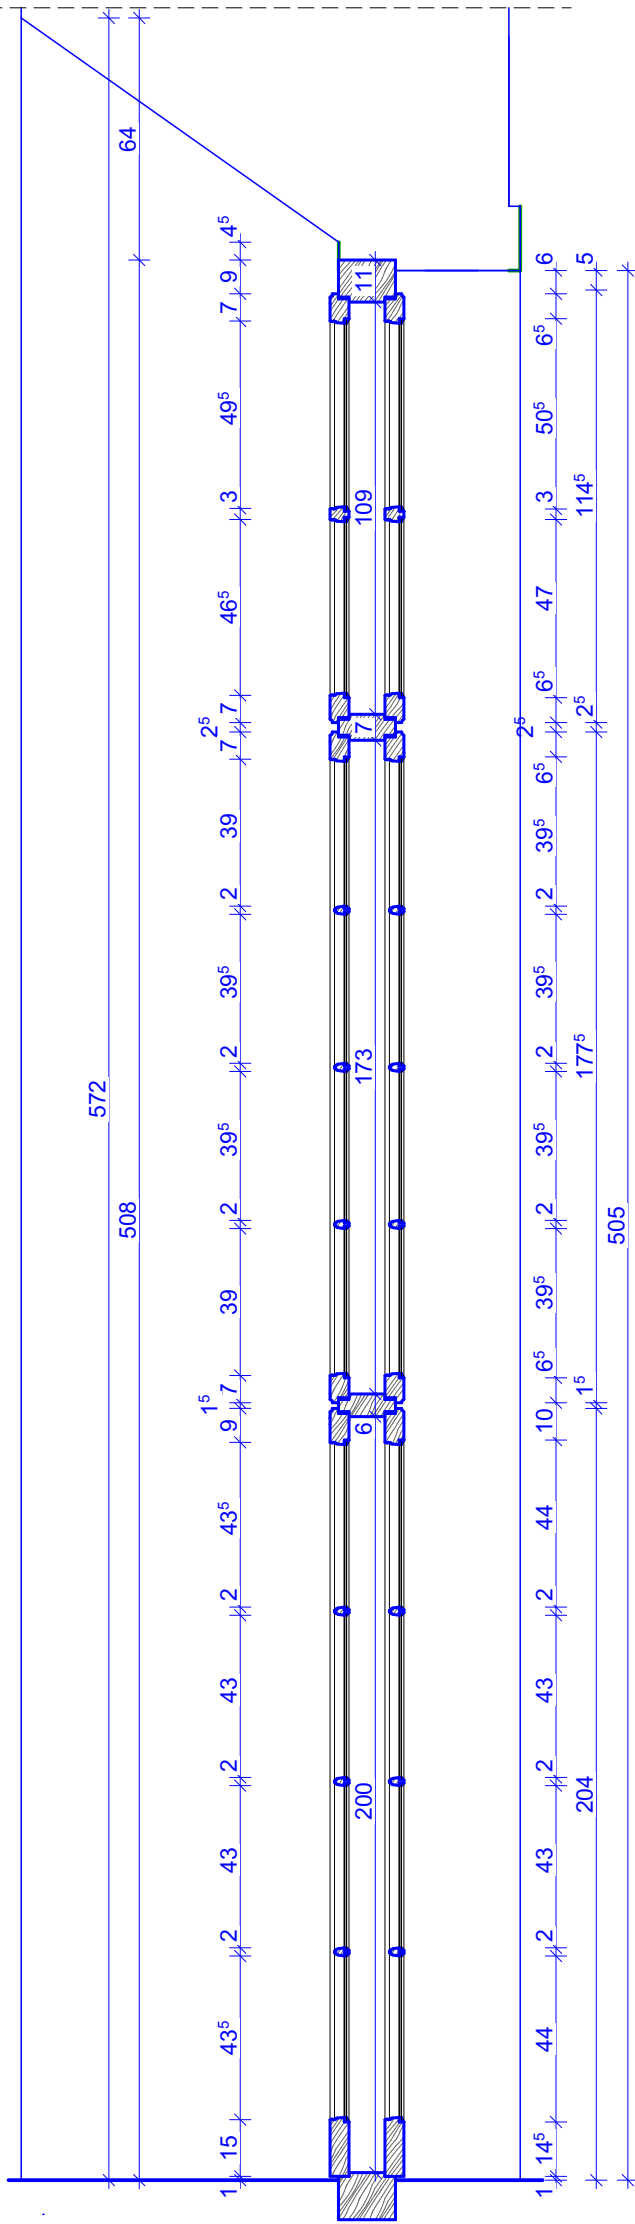


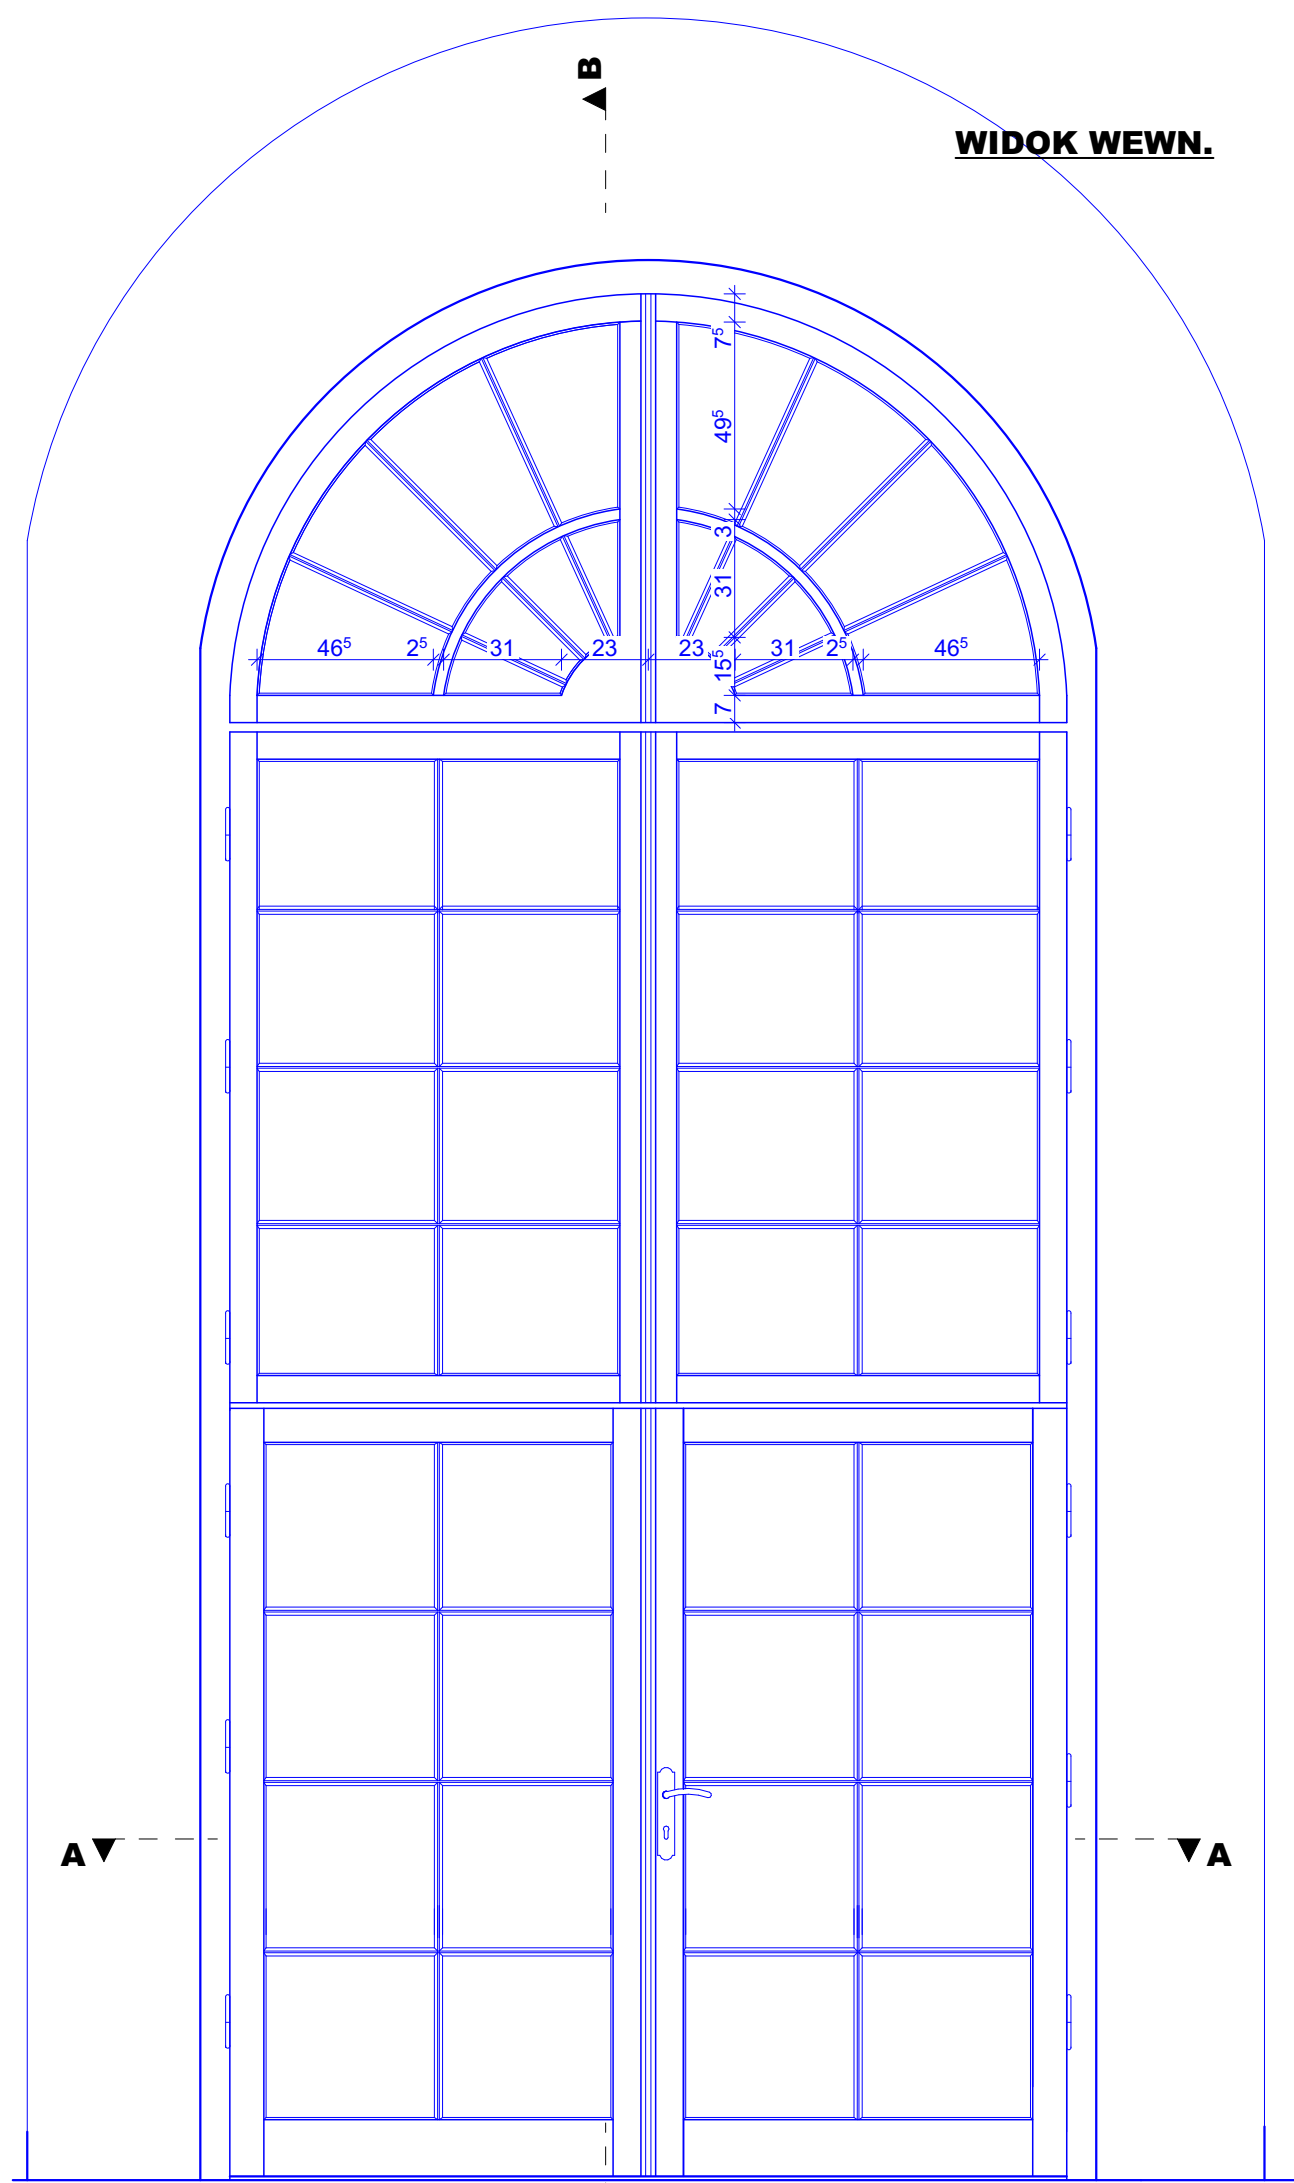

SKRZYDŁO - SZCZEGÓŁ
SKALA 1:2

UWAGA!!
PO SKUCIU TYNKU I DEMONTAŻU
STOLARKI WYKONAĆ PONOWNIE
DOKŁADNY POMIAR POSZCZEGÓLNYCH
OTWORÓW OKIENNYCH
WSZYSTKIE WYMIARY SUGEROWANE !!

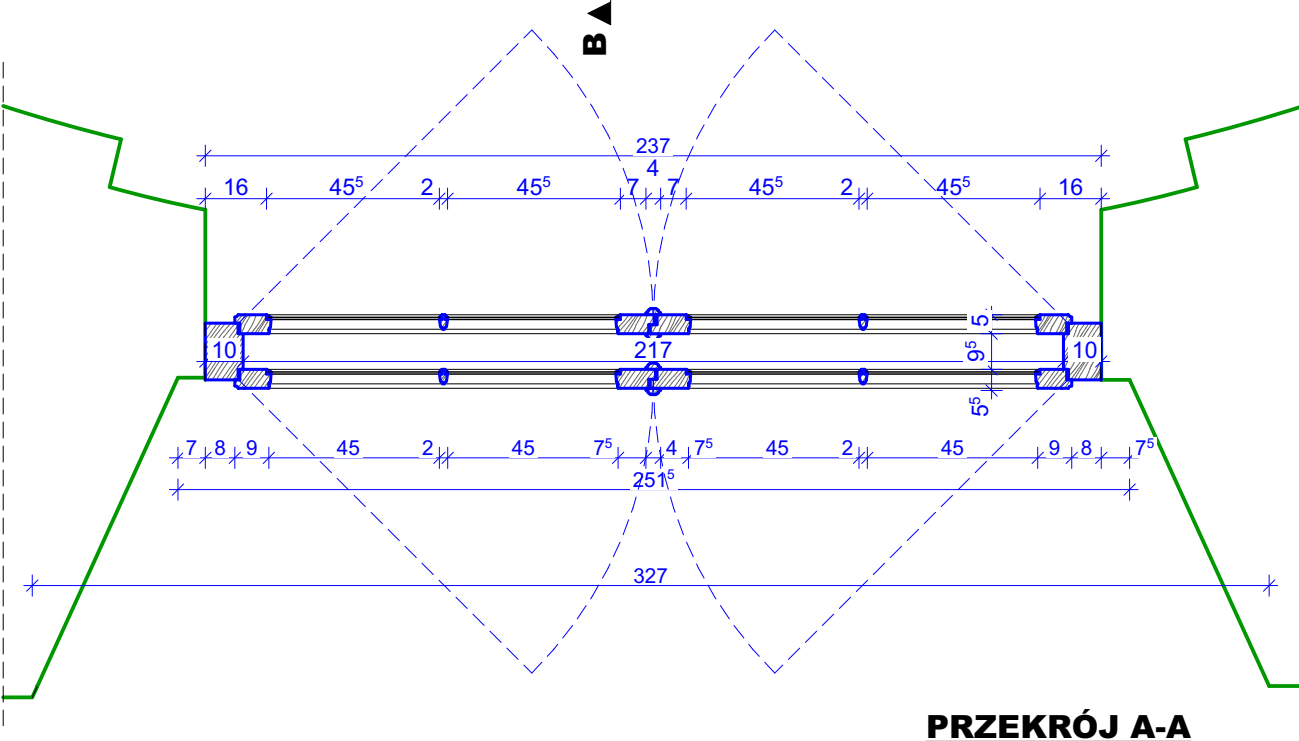

PRZEKRÓJ B-B



SCHEMAT - DRZWI Dz5

"dM Studio" Pracownia Architektoniczna

Element proj.:	DETAL	specjalność:	ARCH.	data:	1. 2022 r.	skala:	1:2, 1:20
RYSUNEK:	SCHEMAT - DRZWI Dz5						nr rys.: D.25
Obiekt:	Budynek "ORANŻERIAII"						
Lokalizacja budowy:	Jana Pawła II 4, 21-300 Radzyń Podlaski dz. nr. geod. 1660/7, 1660/8						
Projektant:	mgr inż. arch. Przemysław Antonowicz Uprawnienia budowlane do projektowania i kierowania robotami budowlanymi bez ograniczeń w specjalności architektonicznej		upr. nr. 801/BP/94		podpis:		
Projektant:	mgr inż. arch. Dorota Antonowicz Uprawnienia budowlane do projektowania bez ograniczeń w specjalności architektonicznej		upr. nr. 98/LBOKK/2012				