

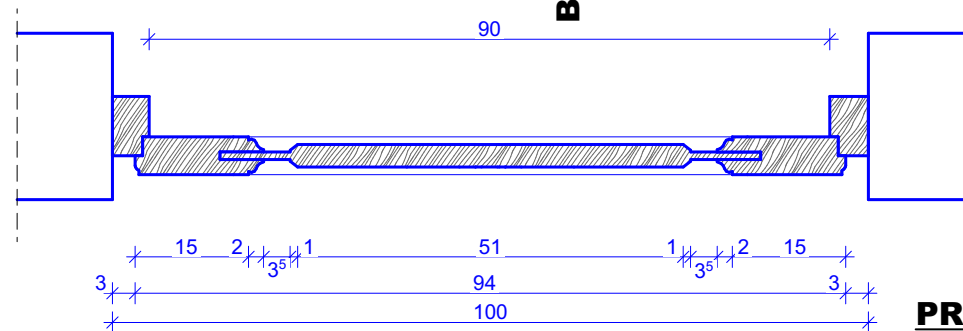


WIDOK

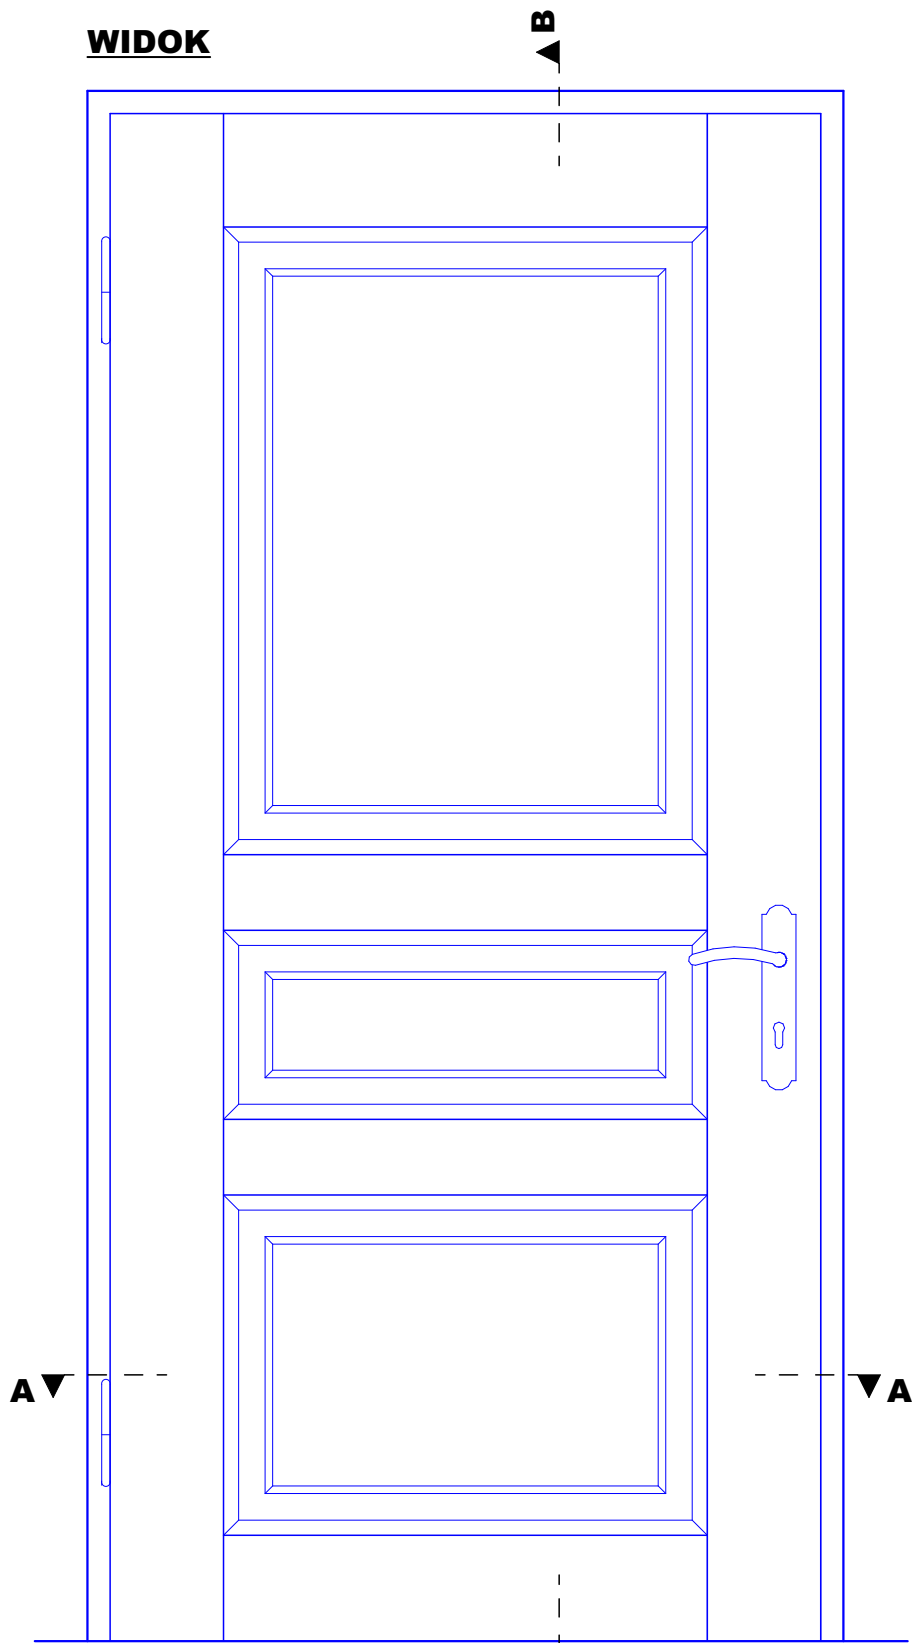


PRZEKRÓJ A-A

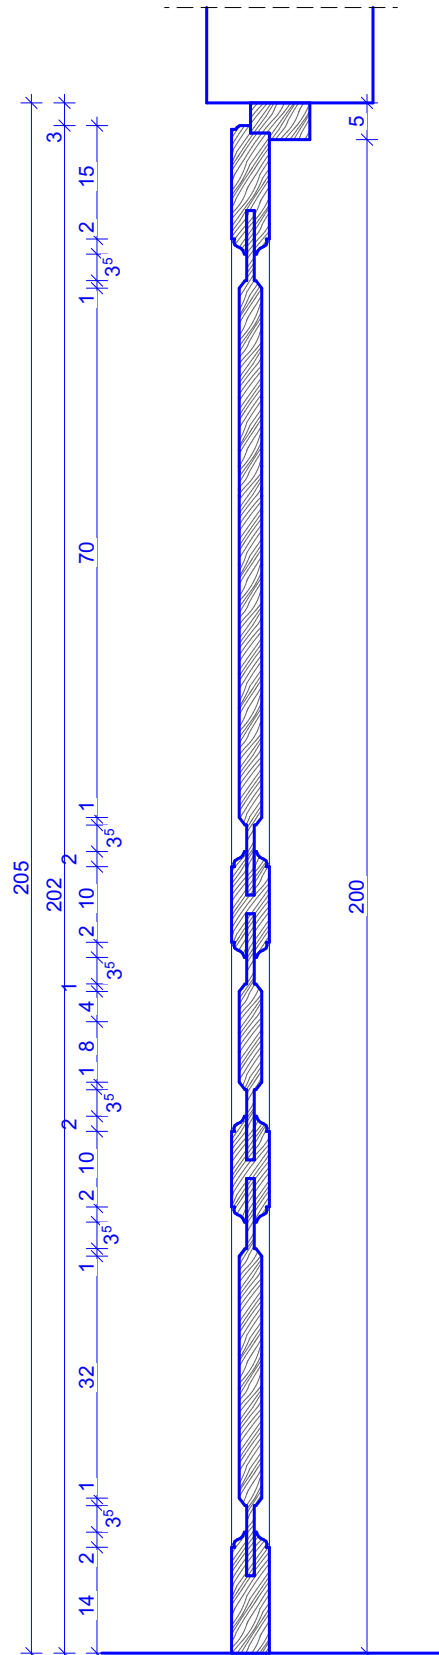

PRZEKRÓJ B-B

SKRZYDŁO - SZCZEGÓŁ
SKALA 1:2

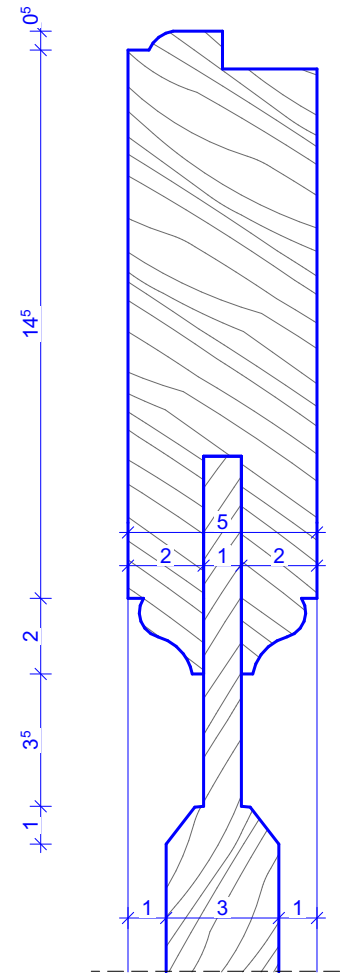

UWAGA!!
PO SKUCIU TYNKU I DEMONTAŻU
STOLARKI WYKONAĆ PONOWNIE
DOKŁADNY POMIAR POSZCZEGÓLNYCH
OTWORÓW OKIENNYCH
WSZYSTKIE WYMIARY SUGEROWANE !!
*Ostateczne wymiary stolarki i otworów
należy ustalić uwzględniając uwagi
wybranego producenta.*

Drzwi wg schematu:

ID	Dw3	Dw3
Ilość	1	7
Orientacja	P (1)	L (3), P (4)
Rozmiar Szer. x Wys.	90×205	90×200
Nominalna szerokość otworu	100	100
Nominalna wysokość otworu	210	205

*Korekty wymiarów poszczególnych skrzydeł
drzwiowych dokonywać w przestrzeni płycin.*

SCHEMAT DRZWI TYP 2
- Dw3

"dM Studio" Pracownia Architektoniczna

Element proj.:	DETAL	specjalność: ARCH.	data: I. 2022 r.	skala: 1:10, 1:2
RYSUNEK:	SCHEMAT DRZWI TYP 2 - Dw3			nr rys.: D.27
Obiekt:	Budynek "ORANŻERII"			
Lokalizacja budowy:	Jana Pawła II 4, 21-300 Radzyń Podlaski dz. nr. geod. 1660/7, 1660/8			
Projektant:	mgr inż. arch. Przemysław Antonowicz Uprawnienia budowlane do projektowania i kierowania robotami budowlanymi bez ograniczeń w specjalności architektonicznej	upr.nr. 801/BP/94	podpis:	
Sprawdzający:	mgr inż. arch. Dorota Antonowicz Uprawnienia budowlane do projektowania bez ograniczeń w specjalności architektonicznej	upr.nr. 98/LBOKK/2012		