

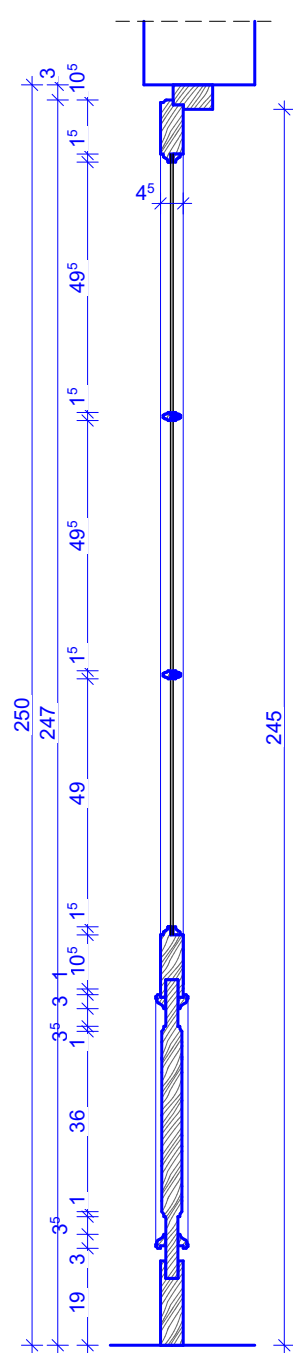


WIDOK

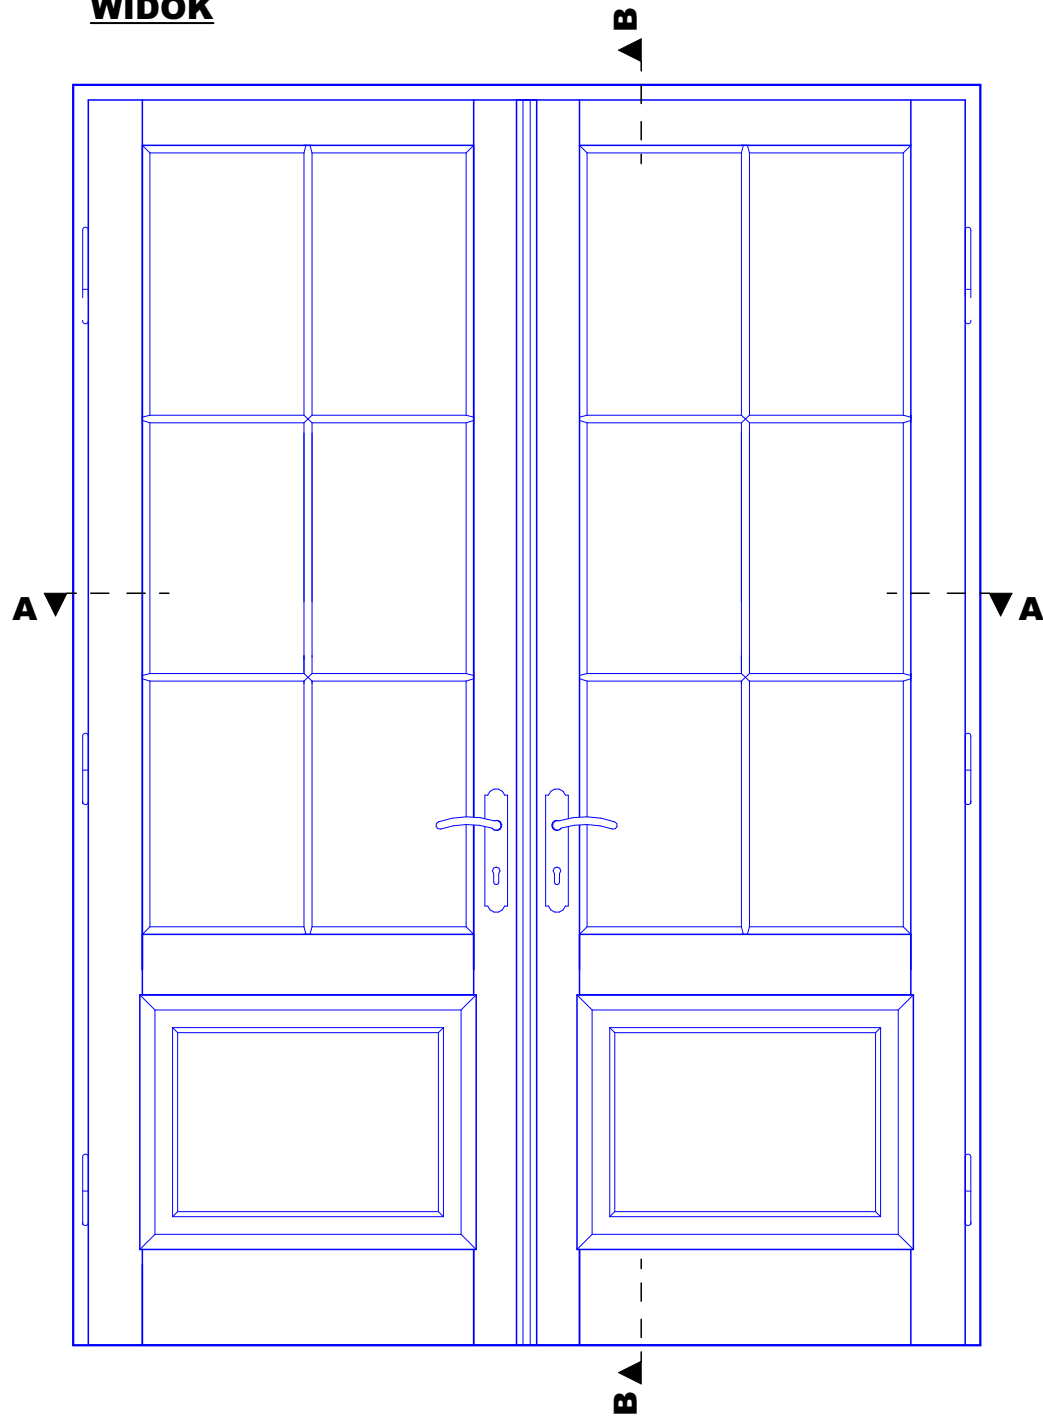

PRZEKRÓJ B-B

SKRZYDŁO - SZCZEGÓŁ
SKALA 1:2

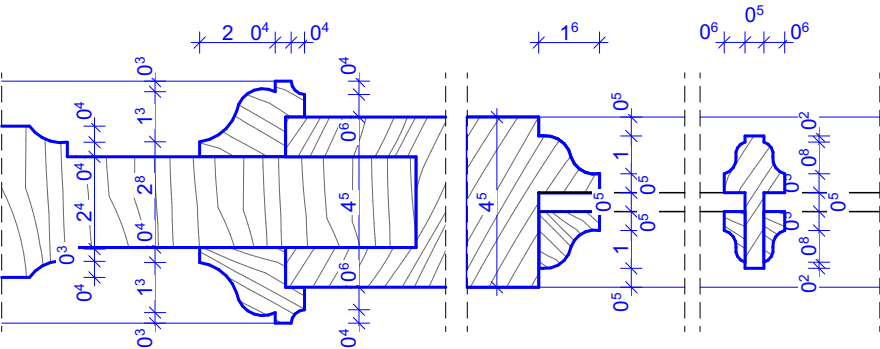

Drzwi wg schematu:

ID	Dw14	Dw17
Ilość	1	1
Orientacja	P (1)	L (1)
Rozmiar Szer. x Wys.	180×200	170×245
Nominalna szerokość otworu	190	170
Nominalna wysokość otworu	205	245

Korekty wymiarów poszczególnych skrzydeł
drzwiowych dokonywać w przestrzeni płycin
i/lub przeszkleń.

UWAGA!!

PO SKUCIU TYNKU I DEMONTAŻU
STOLARKI WYKONAĆ PONOWNIE
DOKŁADNY POMIAR
POSZCZEGÓLNYCH OTWORÓW
OKIENNYCH
**WSZYSTKIE WYMIARY
SUGEROWANE !!**
Ostateczne wymiary stolarki i
otworów należy ustalić uwzględniając
uwagi wybranego producenta.

SCHEMAT DRZWI TYP 6
- Dw17

"dM Studio" Pracownia Architektoniczna

Element proj.:	DETAL	specjalność:	ARCH.	data:	1. 2022 r.	skala:	1:15, 1:2
RYSUNEK:	SCHEMAT DRZWI TYP 6 - Dw17						nr rys.:
Obiekt:	Budynek "ORANŻERII"						D.32
Lokalizacja budowy:	Jana Pawła II 4, 21-300 Radzyń Podlaski dz. nr. geod. 1660/7, 1660/8						
Projektant:	mgr inż. arch. Przemysław Antonowicz Uprawnienia budowlane do projektowania i kierowania robotami budowlanymi bez ograniczeń w specjalności architektonicznej		upr.nr. 801/BP/94		podpis:		
Sprawdzający:	mgr inż. arch. Dorota Antonowicz Uprawnienia budowlane do projektowania bez ograniczeń w specjalności architektonicznej		upr.nr. 98/LBOKK/2012				