


Technical drawing of a door with four panels and a handle. The drawing includes section lines A-A and B-B. The door is shown in a perspective view, with the handle on the right side. The panels are arranged in a 2x2 grid. The handle is a lever-style handle. The drawing is a line drawing with no shading.

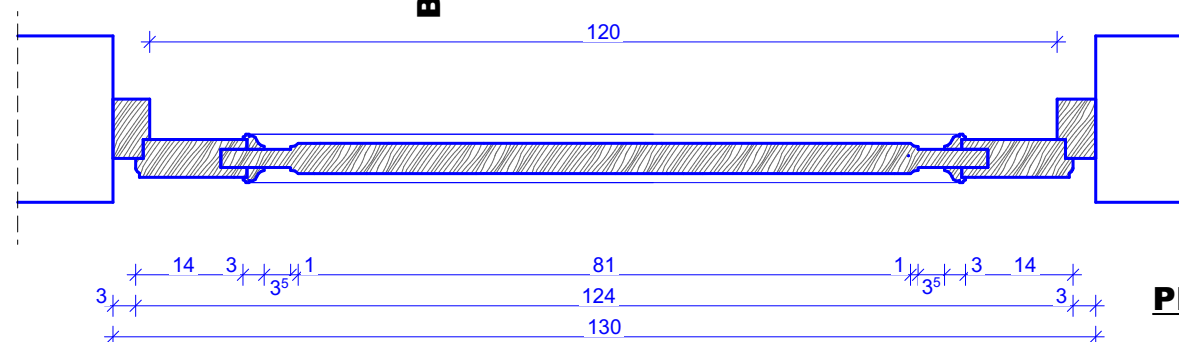

Technical drawing of a mechanical part, showing a cross-section with dimensions and tolerances. The drawing is oriented vertically.

Dimensions and Tolerances (from top to bottom):

- Overall length: 13^7
- Top section width: 5
- Section width: 13^3
- Section width: 2^4
- Section width: 13^3
- Section width: 0^7
- Section width: 0
- Section width: 2
- Section width: 0^8
- Section width: 3^5
- Section width: 1
- Section width: 0^8
- Section width: 2^4
- Section width: 0^8

PO SKUCIU TYNKU I DEMONTAŻU STOLARKI WYKONAĆ
PONOWNIE DOKŁADNY POMIAR POSZCZEGÓLNYCH
OTWORÓW OKIENNYCH
WSZYSTKIE WYMIARY SUGEROWANE !!
*Ostateczne wymiary stolarki i otworów należy ustalić uwzględniając
uwagi wybranego producenta.*

SCHEMAT DRZWI TYP 2

- Dw19

Element proj.:		DETAL	specjalność: ARCH.	data: I. 2022 r.	skala: 1:10, 1:2
RYSUNEK:		SCHEMAT DRZWI TYP 2 - Dw19			nr rys.: D.33
Objekt:		Budynek "ORANŻERII"			
Lokalizacja budowy:		Jana Pawła II 4, 21-300 Radzyń Podlaski dz. nr. geod. 1660/7, 1660/8			
Projektant:		mgr inż. arch. Przemysław Antonowicz Uprawnienia budowlane do projektowania i kierowania robotami budowlanymi bez ograniczeń w specjalności architekturalnej		upr.nr. 801/BP/94	podpis:
Sprawdzający:		mgr inż. arch. Dorota Antonowicz Uprawnienia budowlane do projektowania bez ograniczeń w specjalności architektonicznej		upr.nr. 98/LBOKK/2012	