

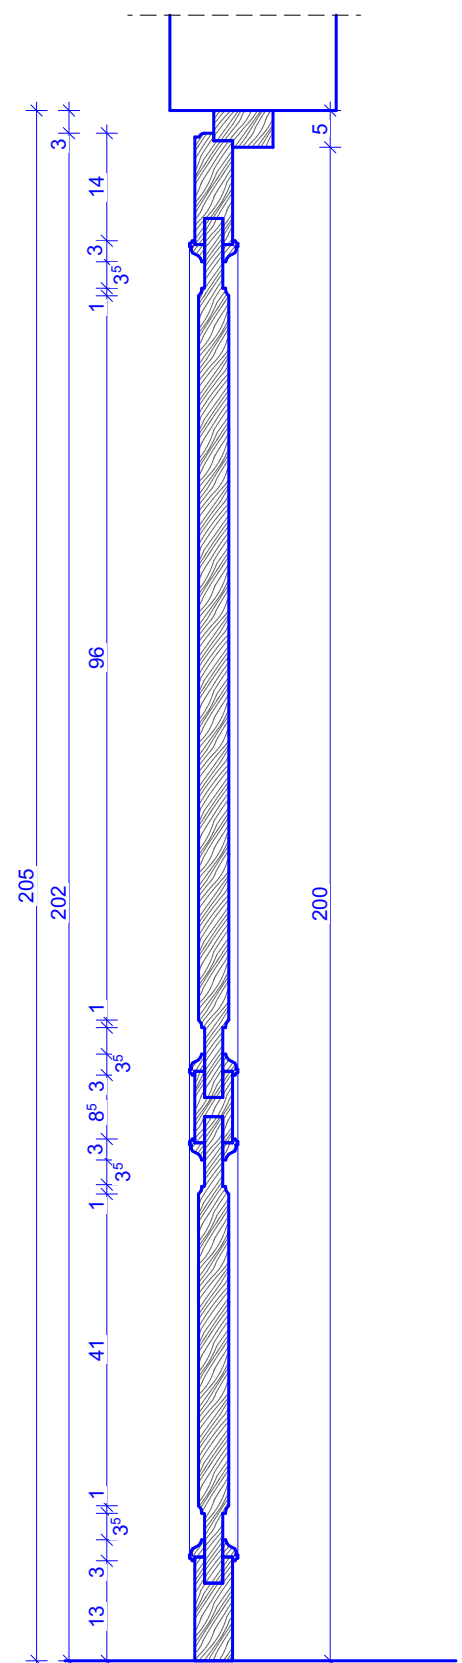
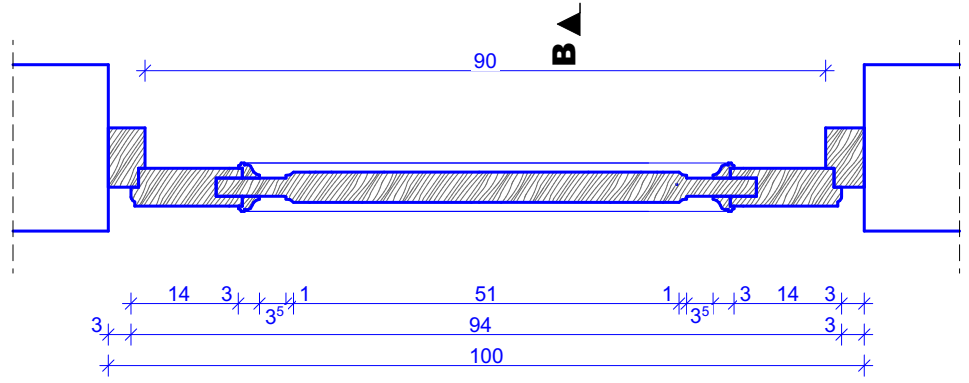


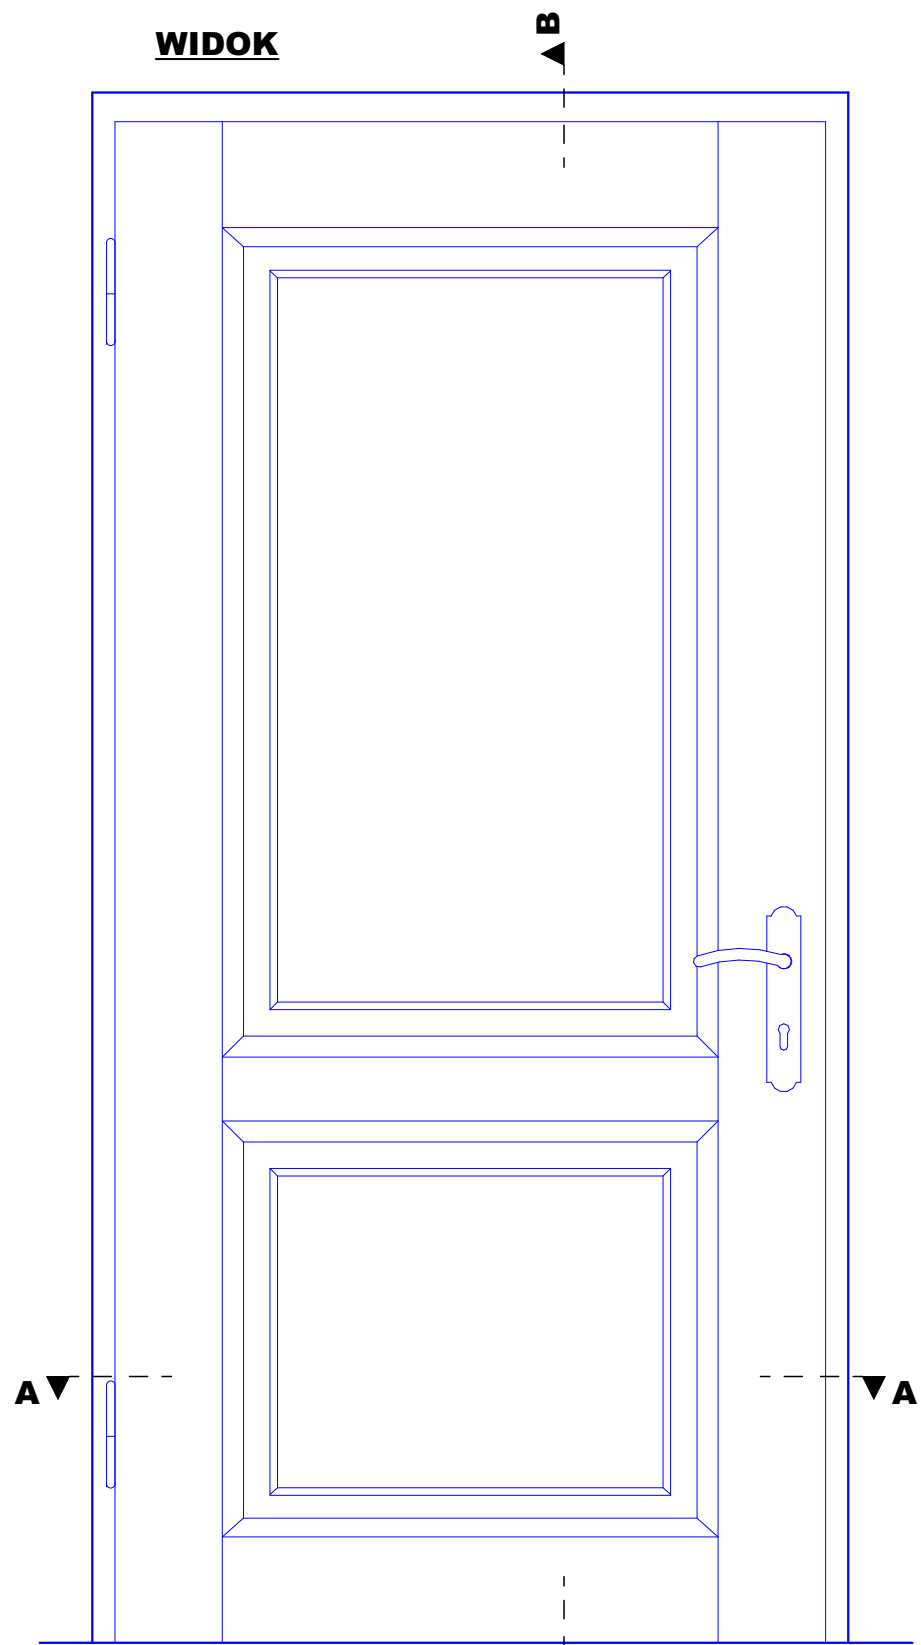

SKRZYDŁO - SZCZEGÓŁ
SKALA 1:2

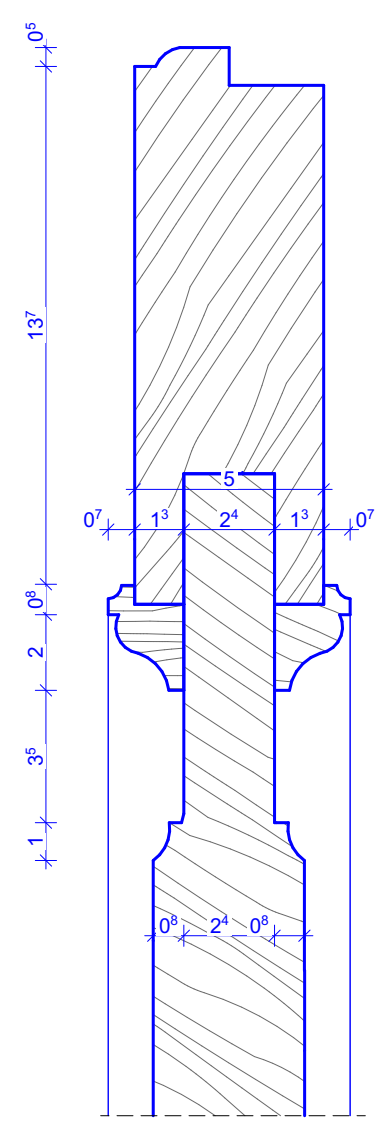

UWAGA!!
PO SKUCIU TYNKU I DEMONTAŻU
STOLARKI WYKONAĆ PONOWNIE
DOKŁADNY POMIAR POSZCZEGÓLNYCH
OTWORÓW OKIENNYCH
WSZYSTKIE WYMIARY SUGEROWANE !!
*Ostateczne wymiary stolarki i otworów
należy ustalić uwzględniając uwagi
wybranego producenta.*

SCHEMAT DRZWI TYP 2 - Dw22

"dM Studio" Pracownia Architektoniczna

Element proj.:	DETAL	specjalność:	ARCH.	data:	1. 2022 r.	skala:	1:10, 1:2
RYSUNEK:	SCHEMAT DRZWI TYP 2 - Dw22						nr rys.:
Obiekt:	Budynek "ORANŻERII"						D.36
Lokalizacja budowy:	Jana Pawła II 4, 21-300 Radzyń Podlaski dz. nr. geod. 1660/7, 1660/8						
Projektant:	mgr inż. arch. Przemysław Antonowicz Uprawnienia budowlane do projektowania i kierowania robotami budowlanymi bez ograniczeń w specjalności architektonicznej		upr.nr. 801/BP/94		podpis:		
Sprawdzający:	mgr inż. arch. Dorota Antonowicz Uprawnienia budowlane do projektowania bez ograniczeń w specjalności architektonicznej		upr.nr. 98/LBOKK/2012				