



OSŁONA ZŁĄCZA KABLOWEGO

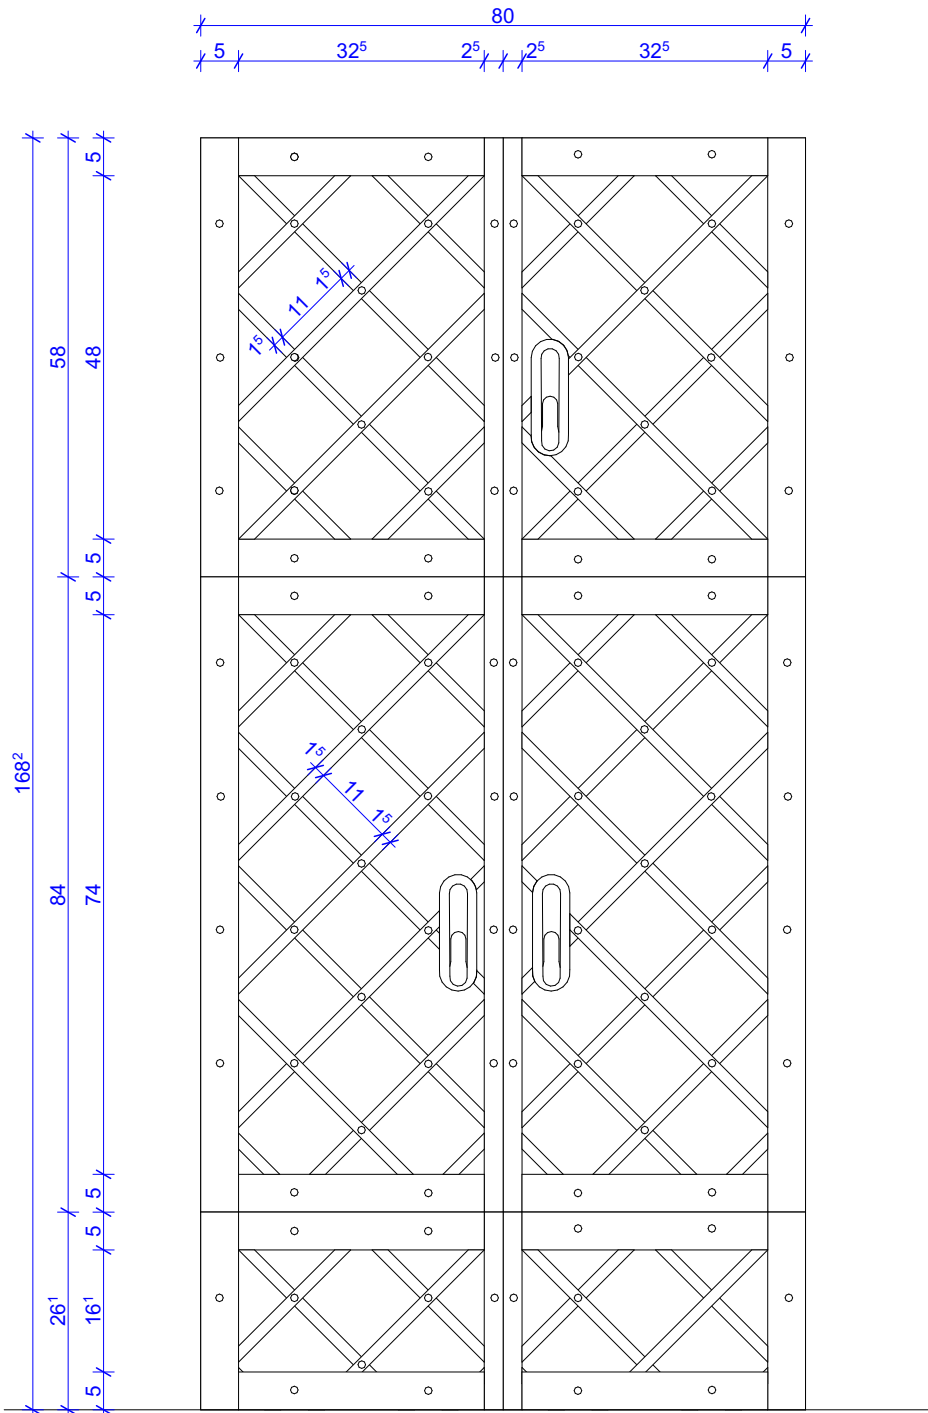

OSŁONA ROZDZIELNI GŁÓWNEJ

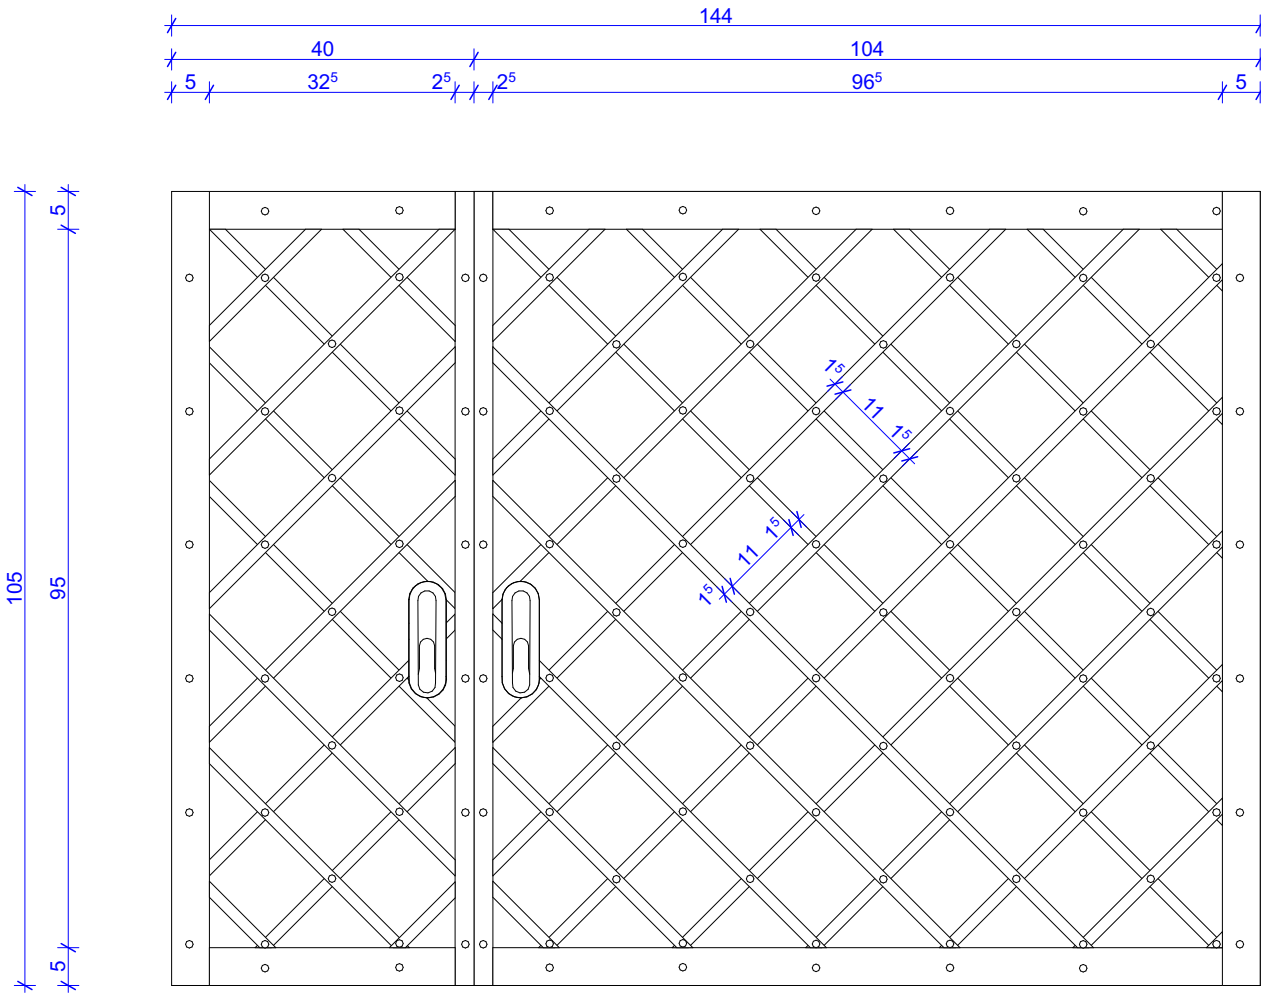

DETAL - OSŁONA ZŁĄCZA KABLOWEGO I ROZDZIELNI GŁÓWNEJ

"dm Studio" Pracownia Architektoniczna

|                     |   |                       |                  |             |
|---------------------|---|-----------------------|------------------|-------------|
| Element proj.:      | DETAL   | specjalność: ARCH.    | data: I. 2022 r. | skala: 1:10 |
| RYSUNEK:            | DETAL - OSŁONA ZŁĄCZA KABLOWEGO I ROZDZIELNI GŁÓWNEJ   | nr rys.: D.51         |                  |             |
| Obiekt:             | Budynek "ORANŻERIA"   |                       |                  |             |
| Lokalizacja budowy: | Jana Pawła II 4, 21-300 Radzyń Podlaski<br>dz. nr. geod. 1660/7, 1660/8                                                                                             |                       |                  |             |
| Projektant:         | mgr inż. arch. Przemysław Antonowicz<br>Uprawnienia budowlane do projektowania i kierowania robotami<br>budowlanymi bez ograniczeń w specjalności architektonicznej | upr.nr. 801/BP/94     | podpis:          |             |
| Sprawdzający:       | mgr inż. arch. Dorota Antonowicz<br>Uprawnienia budowlane do projektowania bez ograniczeń<br>w specjalności architektonicznej                                       | upr.nr. 98/LBOKK/2012 |                  |             |