

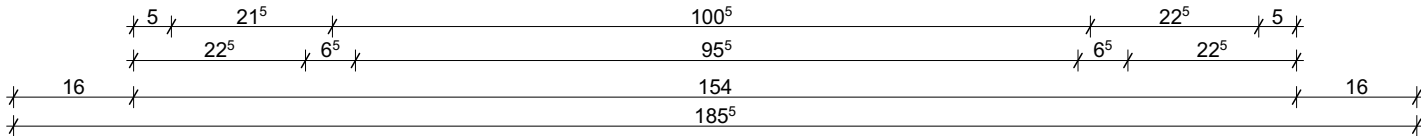



WIDOK ELEWACJA PN.

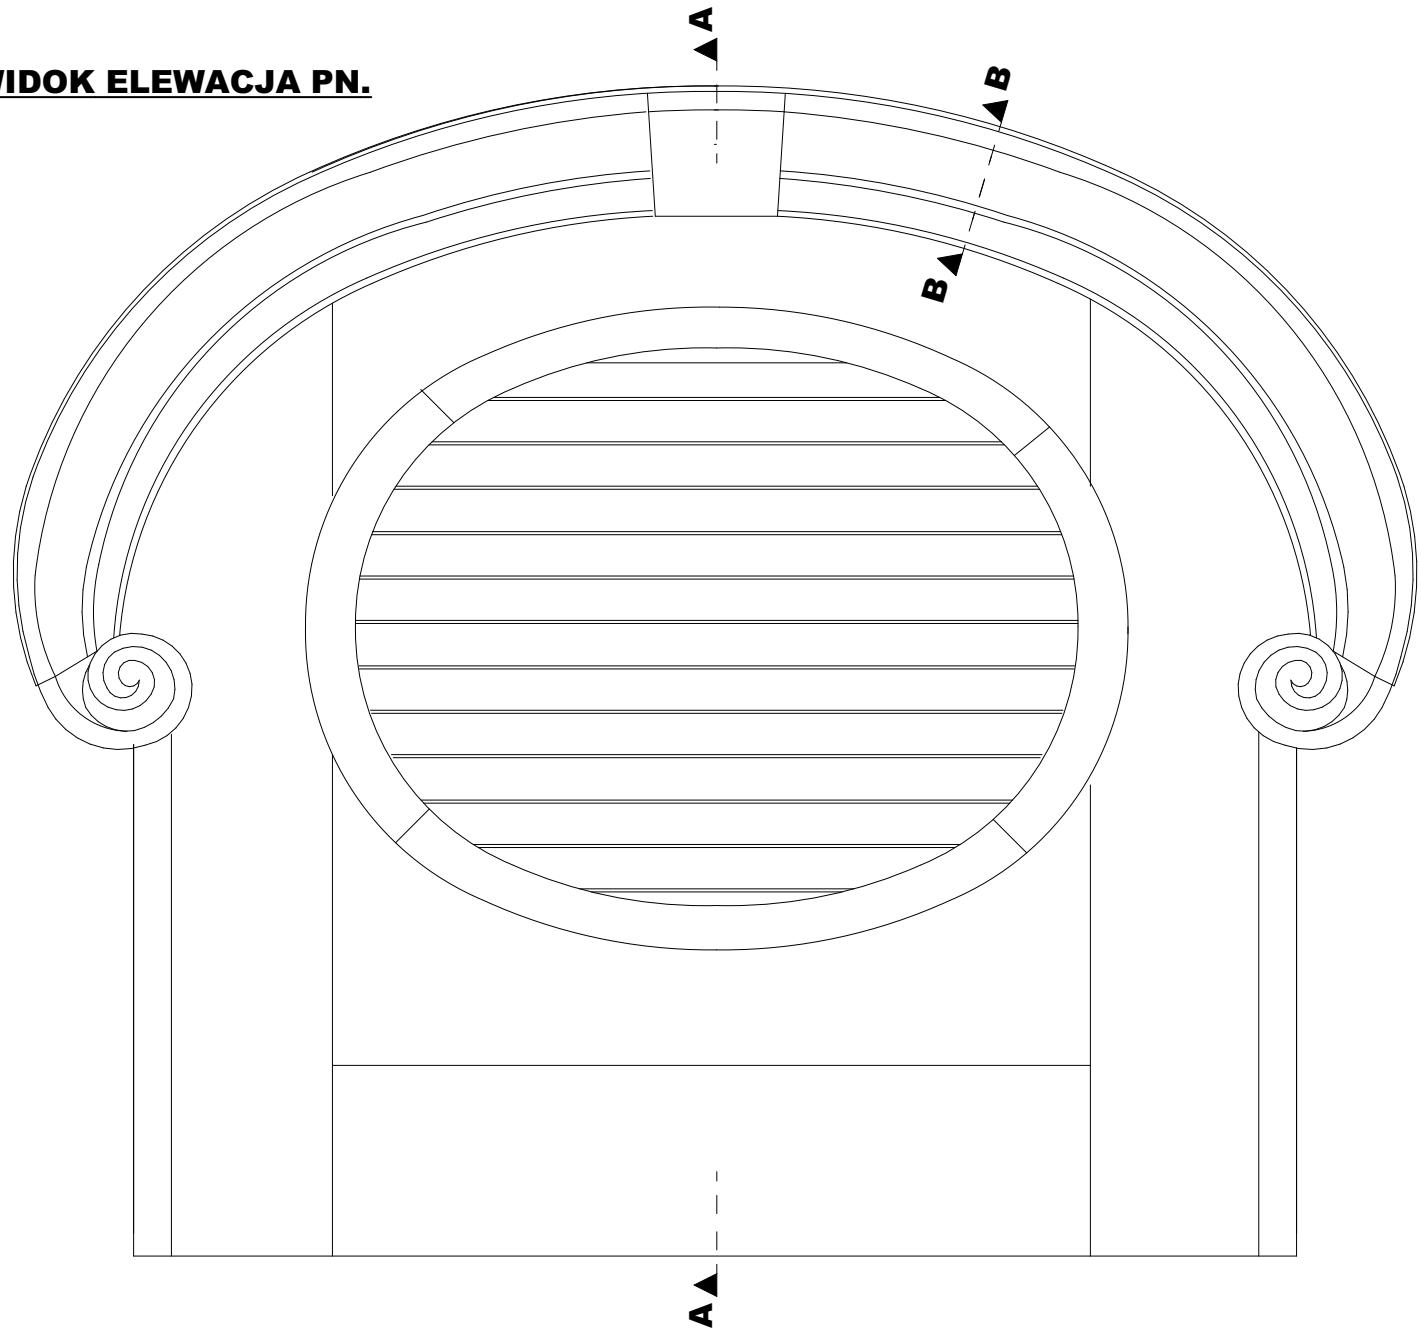

PRZEKRÓJ B-B
SKALA 1:5

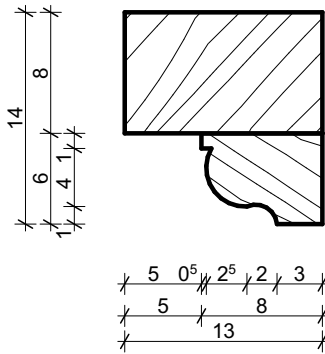

PRZEKRÓJ A-A

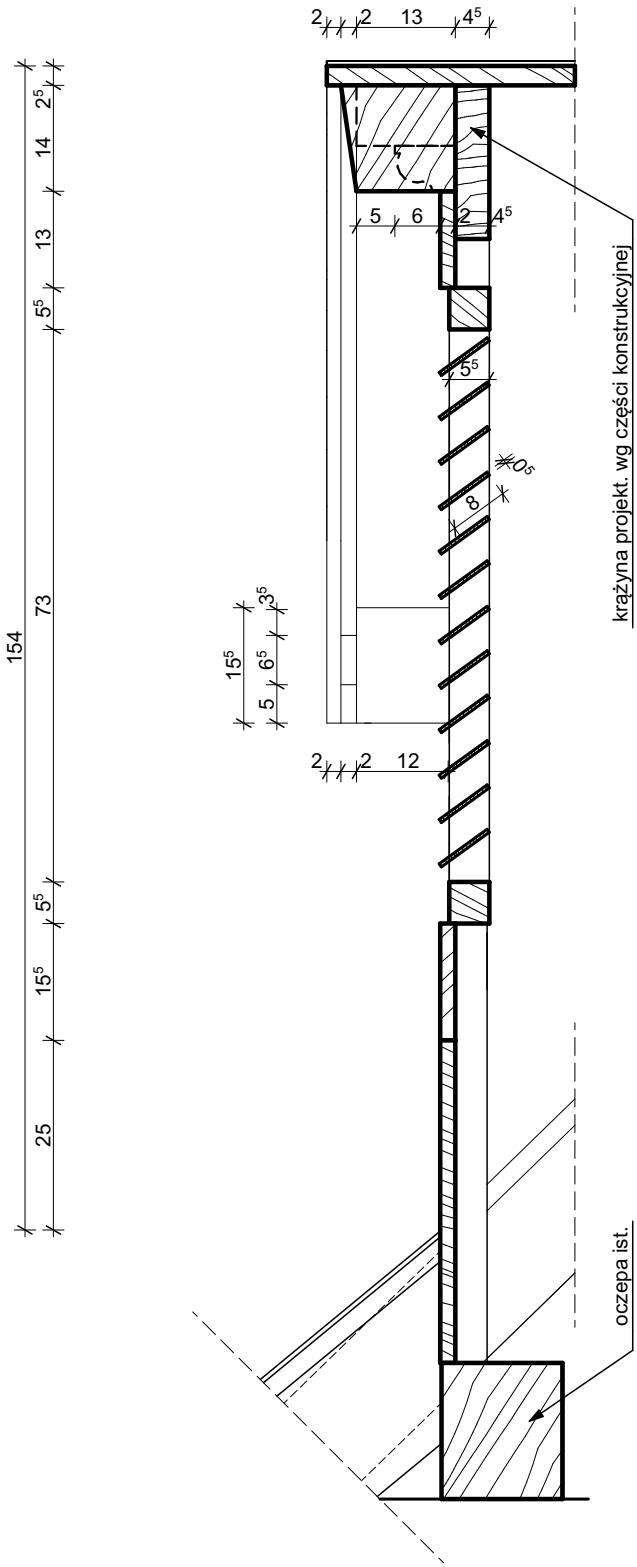

DETAL - LUKARNA CZERPANIA/WYRZUTNIA

"dM Studio" Pracownia Architektoniczna

Element proj.:	DETAL	specjalność:	ARCH.	data:	I. 2022 r.	skala:	1:10, 1:5
RYSUNEK:	DETAL - LUKARNA CZERPANIA/WYRZUTNIA						nr rys.:
Obiekt:	Budynek "ORANŻERIA"						D.52
Lokalizacja budowy:	Jana Pawła II 4, 21-300 Radzyń Podlaski dz. nr. geod. 1660/7, 1660/8						
Projektant:	mgr inż. arch. Przemysław Antonowicz Uprawnienia budowlane do projektowania i kierowania robotami budowlanymi bez ograniczeń w specjalności architektonicznej	upr.nr.:	801/BP/94				
Sprawdzający:	mgr inż. arch. Dorota Antonowicz Uprawnienia budowlane do projektowania bez ograniczeń w specjalności architektonicznej	upr.nr.:	98/LBOKK/2012				