


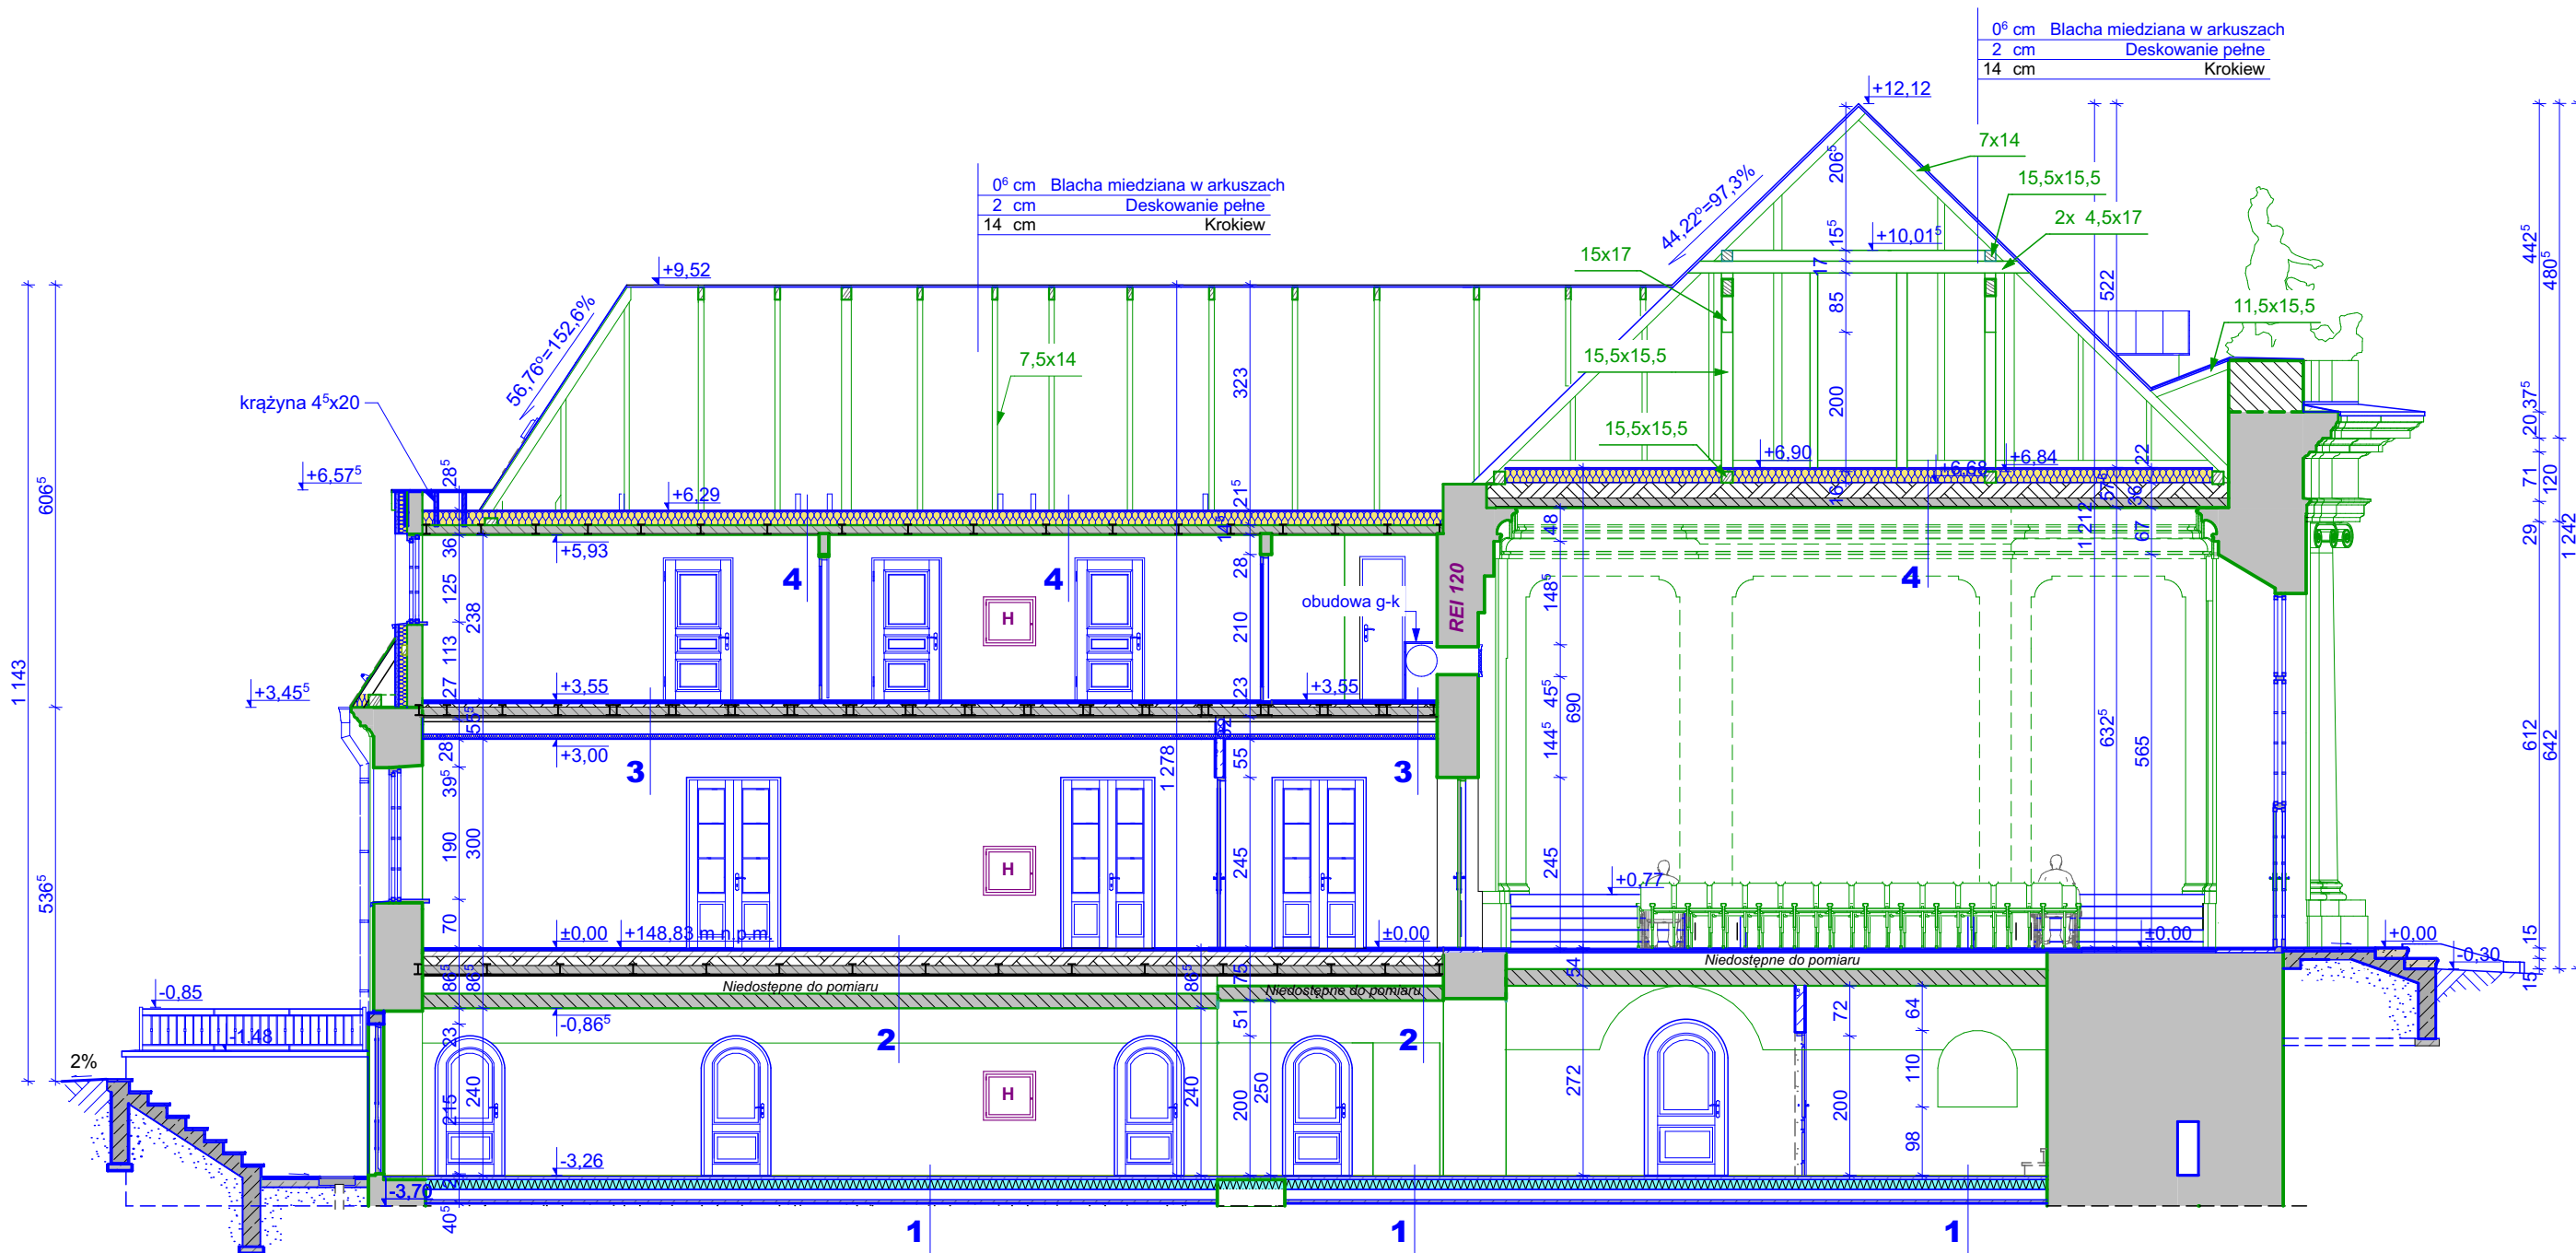

1

2 cm	Płyta kamienna
4 cm	Wylewka cementowa
0 cm	Folia PE
14 cm	Płyty styropianowe twarde
0 cm	Membrana izolacyjna
15 cm	Płyta betonowa
5 cm	Beton podkładowy
4 cm	Piasek

2

2 ⁵ cm	Podłoga drewniana
1 ⁵ cm	Płyta pilśniowa
8 cm	Szlichta cementowa
13 cm	Gruz
12 cm	Płyta ceglana ty. półciężkiego (Klein)
	Niedostępne do pomiaru
	Sklepienie ceglane
	Tynk wewnętrzny

3

2 cm	Podłoga drewniana
4 ⁵ cm	Szlichta cementowa
4 cm	Gruz
12 cm	Płyta ceglana ty. półciężkiego (Klein)
2 cm	Tynk wewnętrzny
25 cm	Pustka powietrzna
6 cm	Izolacja akustyczna
1 ⁵ cm	Tynk wewnętrzny

4

1 ⁸ cm	Płyta OSB
20 cm	Wełna mineralna twarda
12 cm	Płyta ceglana ty. półciężkiego (Klein)
2 cm	Tynk wewnętrzny

PRZEKRÓJ A-A

Uwaga!

Wszystkie prace należy prowadzić zgodnie ze sztuką budowlaną, wiedzą techniczną, oraz obowiązującymi przepisami w tym techniczno-budowlanymi.

Wszystkie elementy konstrukcyjne - patrz rysunki konstrukcyjne tom 2 projektu technicznego.
Wszystkie elementy instalacyjne - patrz tom 4-7 projektu technicznego.

Przed przystąpieniem do jakichkolwiek prac integrujących w istniejącą strukturę obiektu należy wykonać odkrywkę stwierdzającą stan techniczny, konstrukcje i istniejące rozwiązania materiałowe budynku.

Wszystkie podane wymiary orientacyjne do bezwzględnego zweryfikowania na placu budowy.
Nie wolno odmierzać wymiarów ze skali rysunków. W przypadku niejasności zgłosić ewentualne korekty.

LEGENDA:

- ELEMENTY ISTN. - BEZ ZMIAN
- ELEMENTY ISTN. - DO REMONTU
- ELEMENTY NOWE PROJ.
- ELEMENTY PROJ. - ZABEZPIECZENIE PPOŻ.

"dM Studio" Pracownia Architektoniczna

Element proj.:	PROJEKT TECHNICZNY	specjalność:	ARCH.	data:	I. 2022 r.	skala:	1:100
RYSUNEK:	PRZEKRÓJ A-A	nr rys.:					
Obiekt:	Budynek "ORANŻERII"						A.7
Lokalizacja budowy:	Jana Pawła II 4, 21-300 Radzyń Podlaski dz. nr. geod. 1660/7, 1660/8						
Projektant:	mgr inż. arch. Przemysław Antonowicz Uprawnienia budowlane do projektowania i kierowania robotami budowlanymi bez ograniczeń w specjalności architektonicznej	upr.nr.:	801/BP/94			podpis:	
Sprawdzający:	mgr inż. arch. Dorota Antonowicz Uprawnienia budowlane do projektowania bez ograniczeń w specjalności architektonicznej	upr.nr.:	98/LBOKK/2012				