


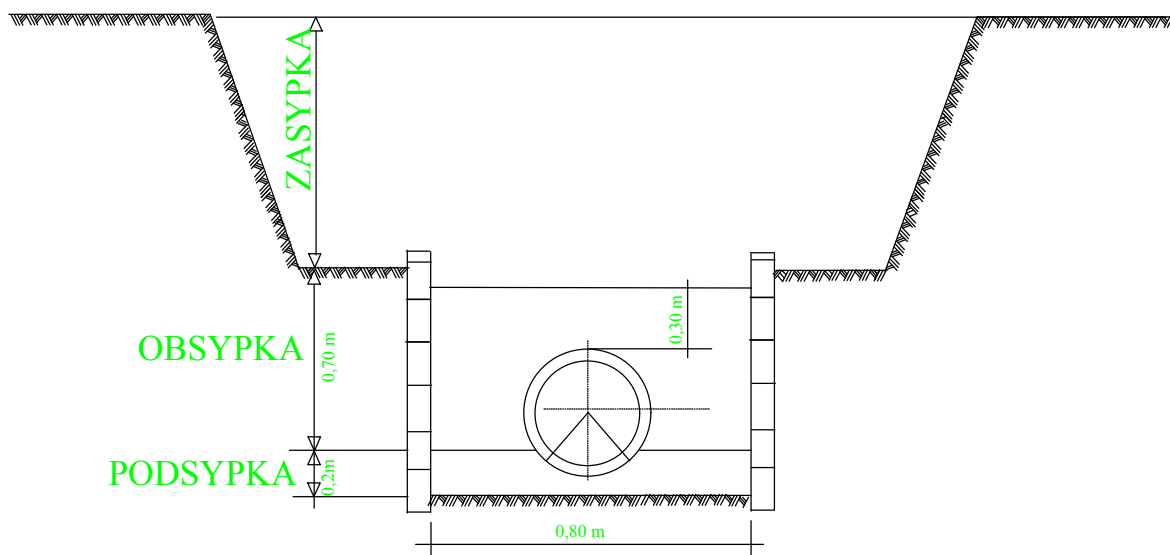

OBIEKT: POSADOWIENIE KANAŁU Z RUR PVC NA ZAGESZCZONEJ PODSYPCE			
	Imię i Nazwisko	UPRAWNIENIA:	PODPIS:
PROJEKTANT	mgr inż.Monika Jarosz-Hadam	LUB/0226/PWOS /07 w specj.inst	i sieci sanit.
SPRAWDZAJĄCY	mgr inż.Mirostaw Hadam	LUB/0225/PWOS /07 w specj.inst	i sieci sanit.
			SKALA 1:1000
BRANŻA: Sanit.	DATA: Styczeń 2022		NR RYS. 9