


ZABEZPIECZENIE KABLI ELEKTRYCZNYCH I TELEFONICZNYCH

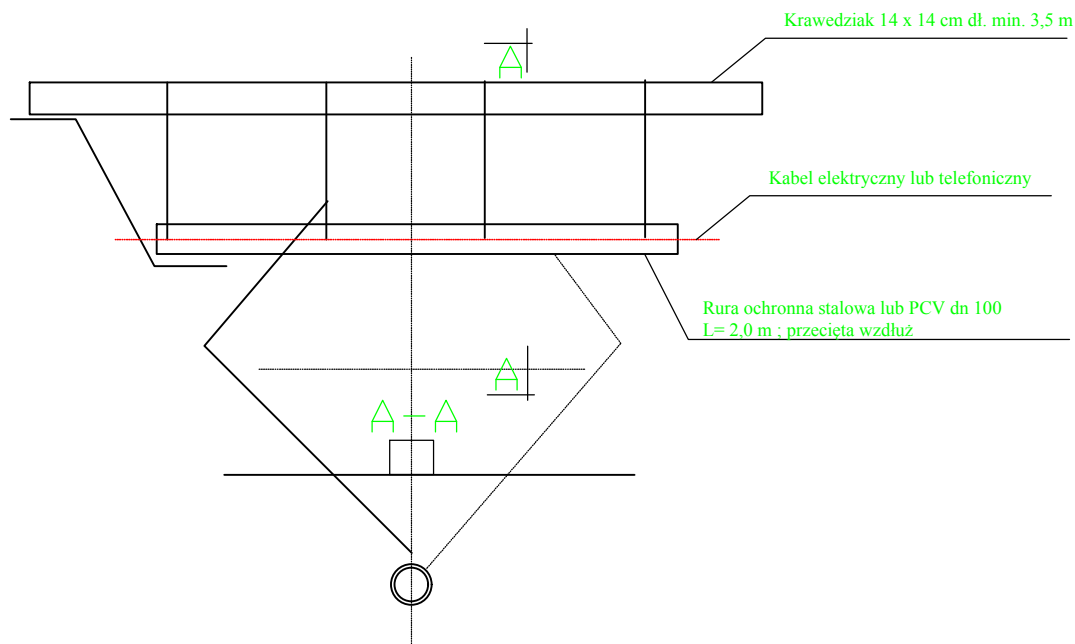

OBIEKT: ZABEZPIECZENIE KABLI ELEKTRYCZNYCH I TELEFONICZNYCH				
	Imię i Nazwisko	UPRAWNIENIA:	PODPIS:	
PROJEKTANT	mgr inż.Monika Jarosz-Hadam	LUB/0226/PWOS /07 w specj.inst	i sieci sanit.	
SPRAWDZAJĄCY	mgr inż.Miroslaw Hadam	LUB/0225/PWOS /07 w specj.inst	i sieci sanit.	
			SKALA 1:1000	
BRANŻA: Sanit.	DATA: Styczeń 2022		NR RYS.	12