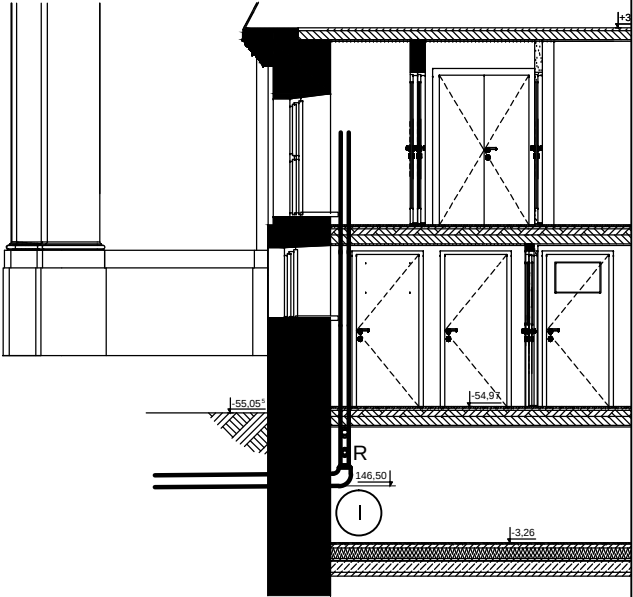
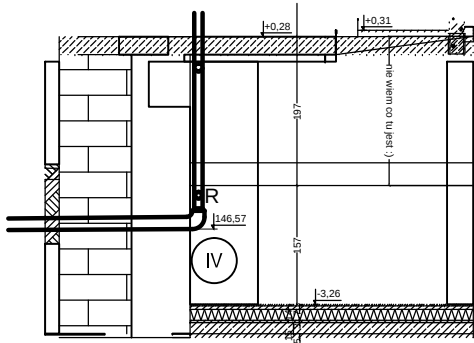
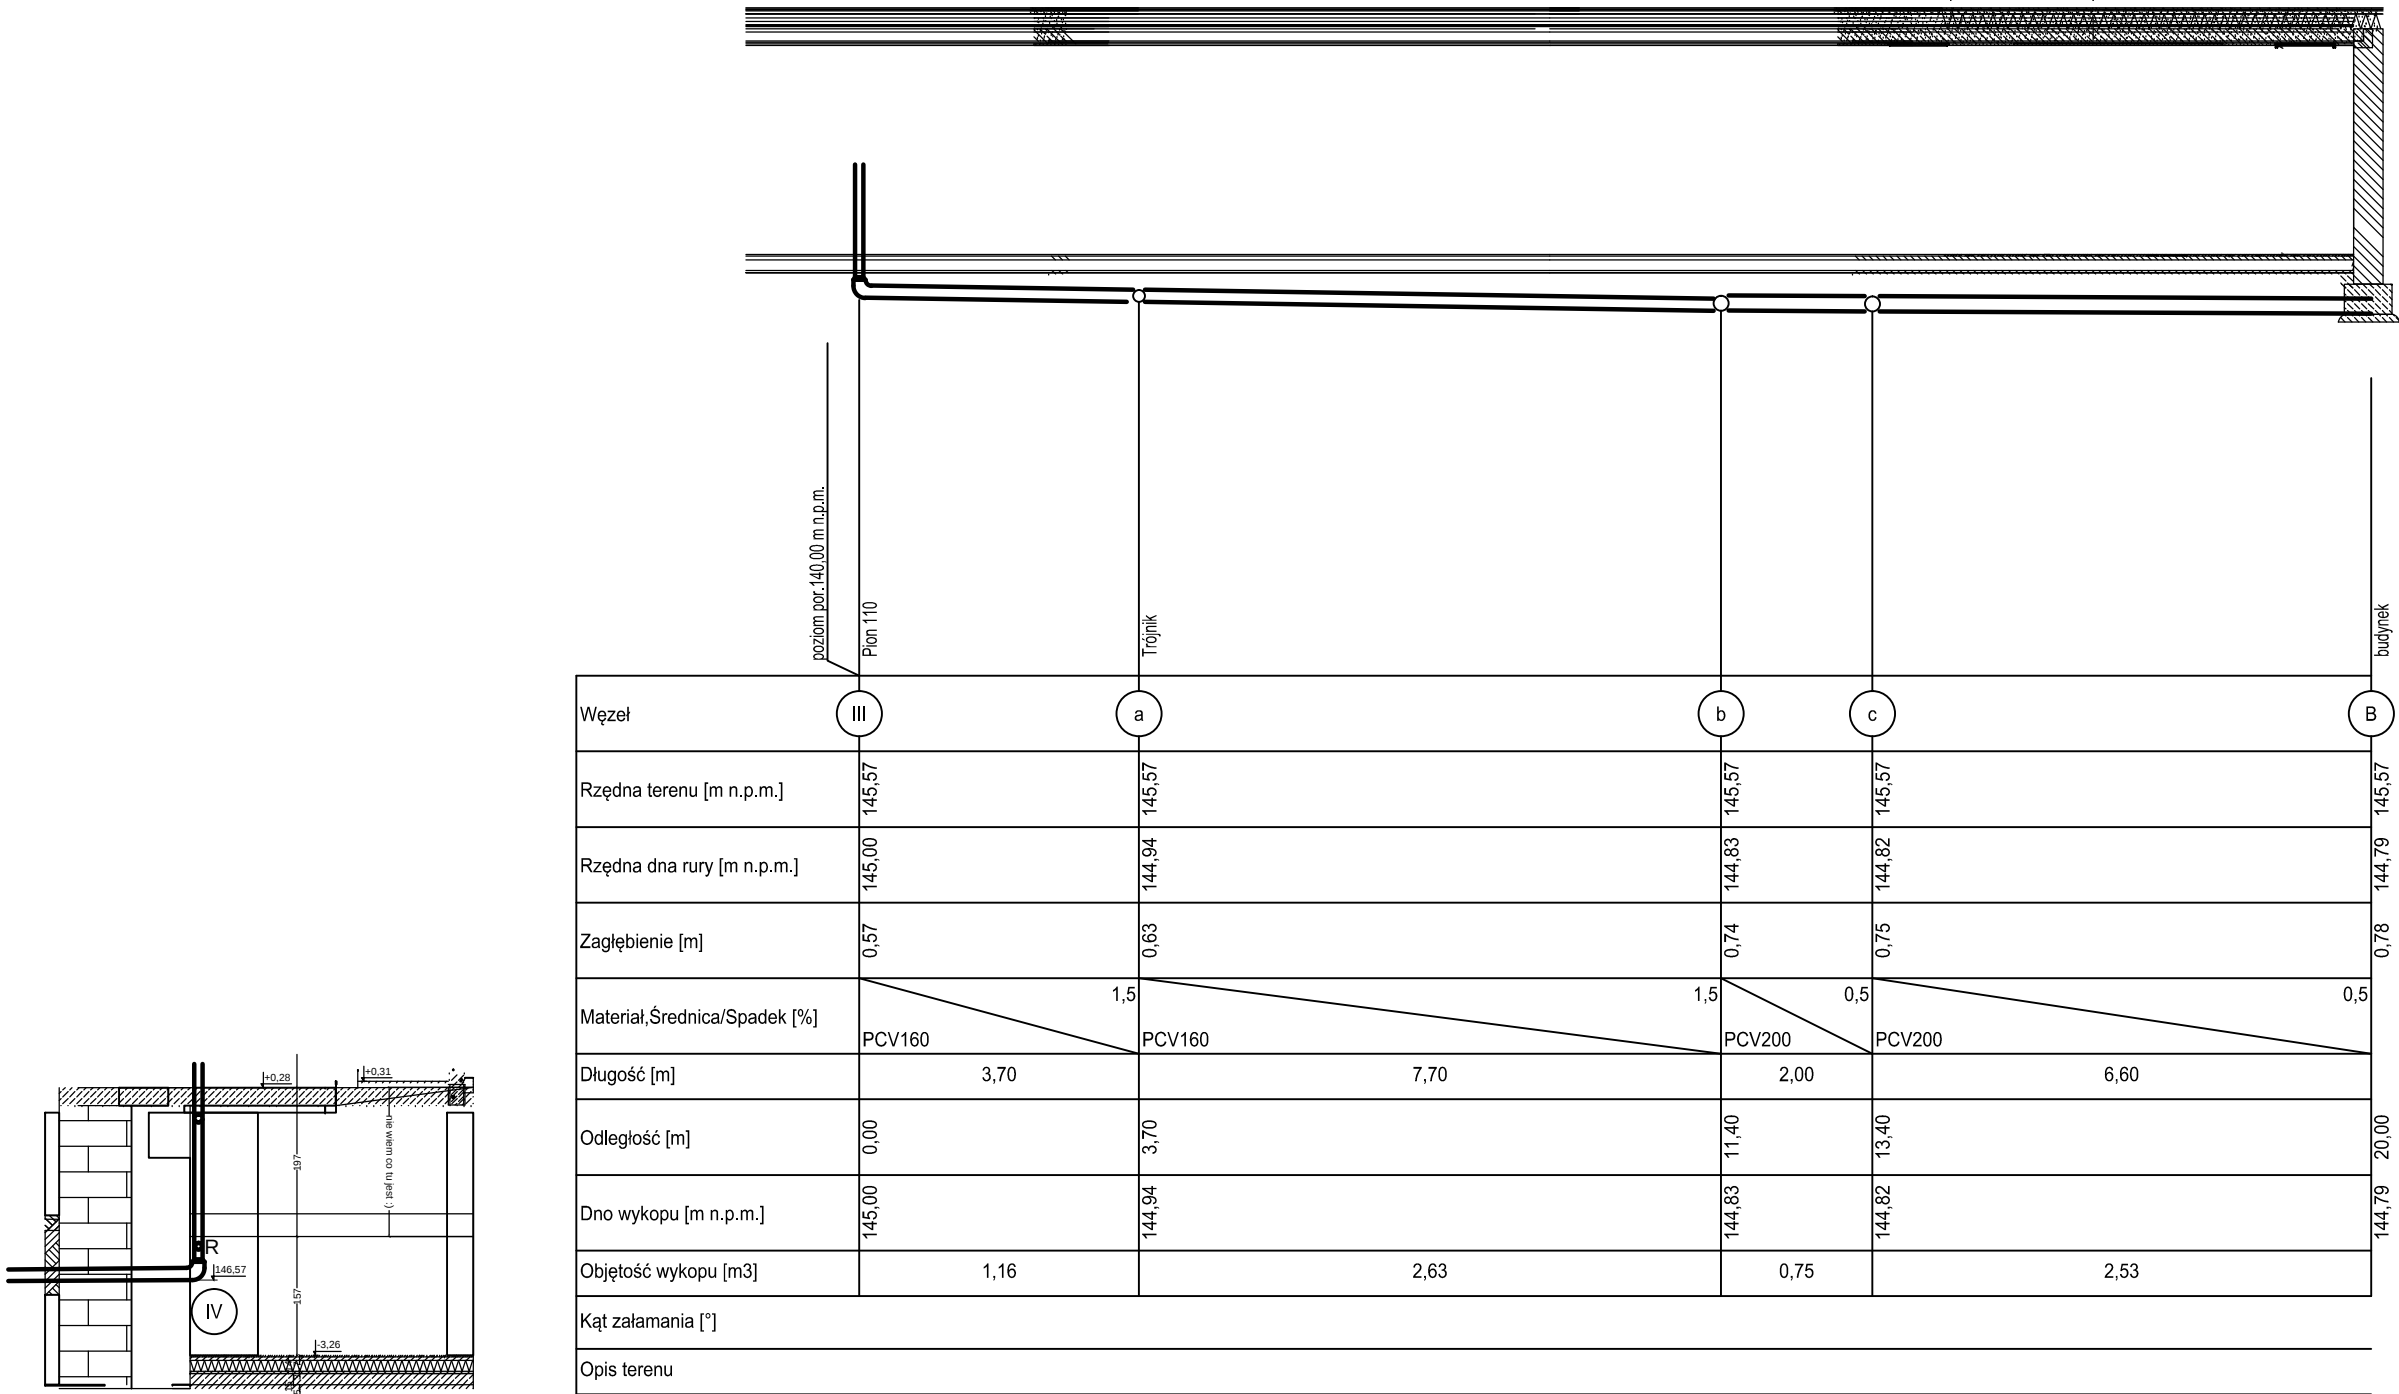


"dM Studio" Pracownia Architektoniczna

Element proj.:	PROJEKT TECHNICZNY		specjalnoŚ : SANITARNA	data: I. 2022 r.	skala: 1:100
RYSUNEK:	ROZWINIĘCIE POZIOMÓW KANALIZACYJNYCH				nr rys.: S.13
Obiekt:	Budynek "ORANŻERII"				
Lokalizacja budowy:	Jana Pawła II 4, 21-300 Radzyń Podlaski dz. nr. geod. 1660/7, 1660/8				
Projektant:	inż. Elżbieta Ostrowska Uprawnienia w specjalności instalacyjno inżynieryjnej			upr.nr. 778/BP/94	podpis:
Sprawdzający:	mgr inż. Mirosława Kobylińska Uprawnienia w specjalności instalacyjnej			upr.nr. 278/Lb/99	