


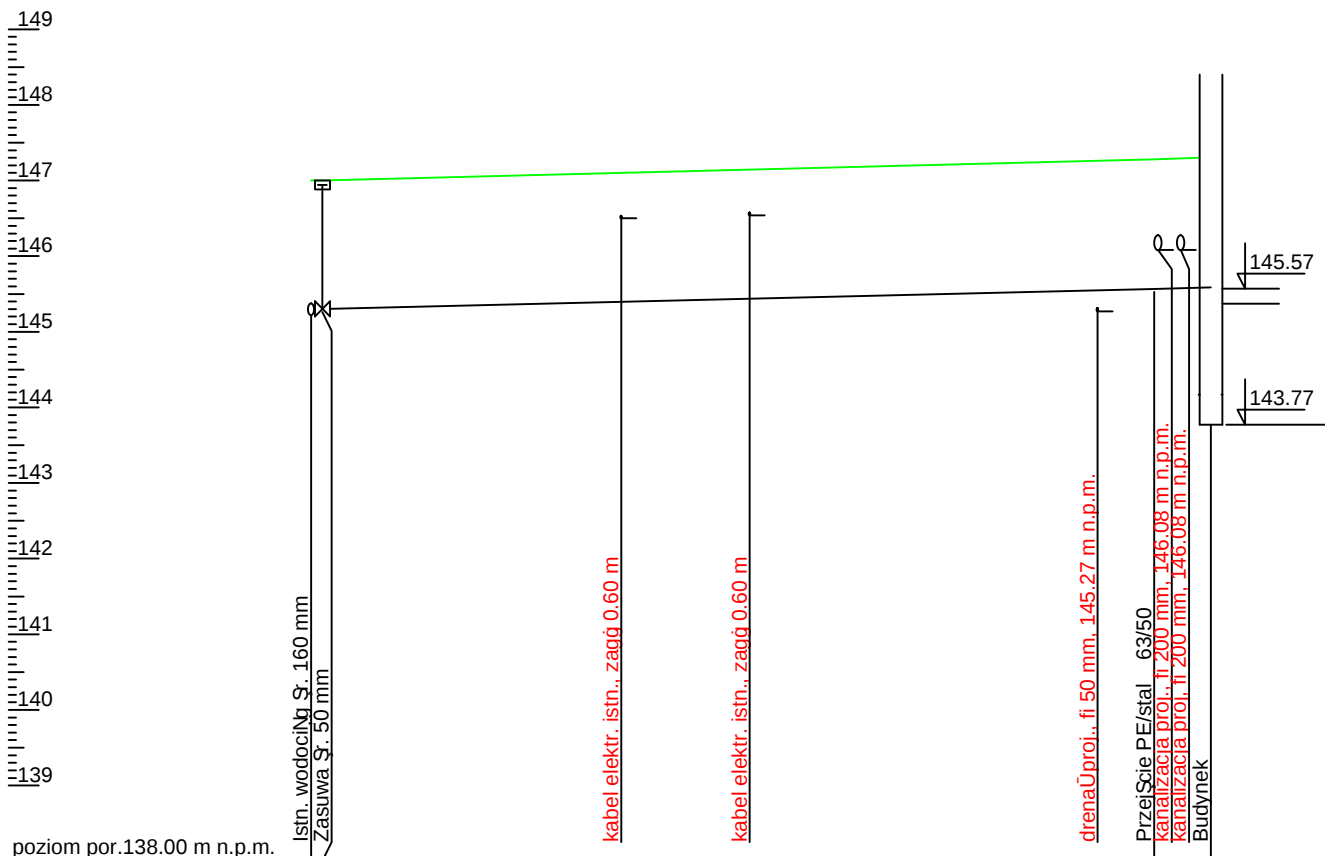

poziom por.138.00 m n.p.m.

Wzręć

Rzłłdna terenu [m n.p.m.]

Rzłłdna osi rury [m n.p.m.]

Zagłłbienie [m]

Materiał rłdnica/Spadek [%]

Dłłgość [m]

Odległłść [m]

Dno wykopu [m n.p.m.]

Dekametr 0.00 1 2 +0.38

Skala Y: 1:100

2m

Skala X: 1:200

"dM Studio" Pracownia Architektoniczna

Element proj.:	PROJEKT TECHNICZNY	specjalnořć: SANITARNA	data: I. 2022 r.	skala: 1:100/200
RYSUNEK:	PROFIL PRZYŁĄCZA WODOCIĄGOWEGO			nr rys.: S.15
Obiekt:	Budynek "ORANŻERII"			
Lokalizacja budowy:	Jana Pawła II 4, 21-300 Radzyń Podlaski dz. nr. geod. 1660/7, 1660/8			
Projektant:	inŹ Zbigniew Szeniejko Uprawnienia w specjalnořci instalacyjno inŹnieryjnej	upr.nr. 769/BP/94	podpis:	
Sprawdzajacy:	mgr inŹ Mirosław Kobyliński Uprawnienia w specjalnořci instalacyjnej	upr.nr. 278/Lb/99		