


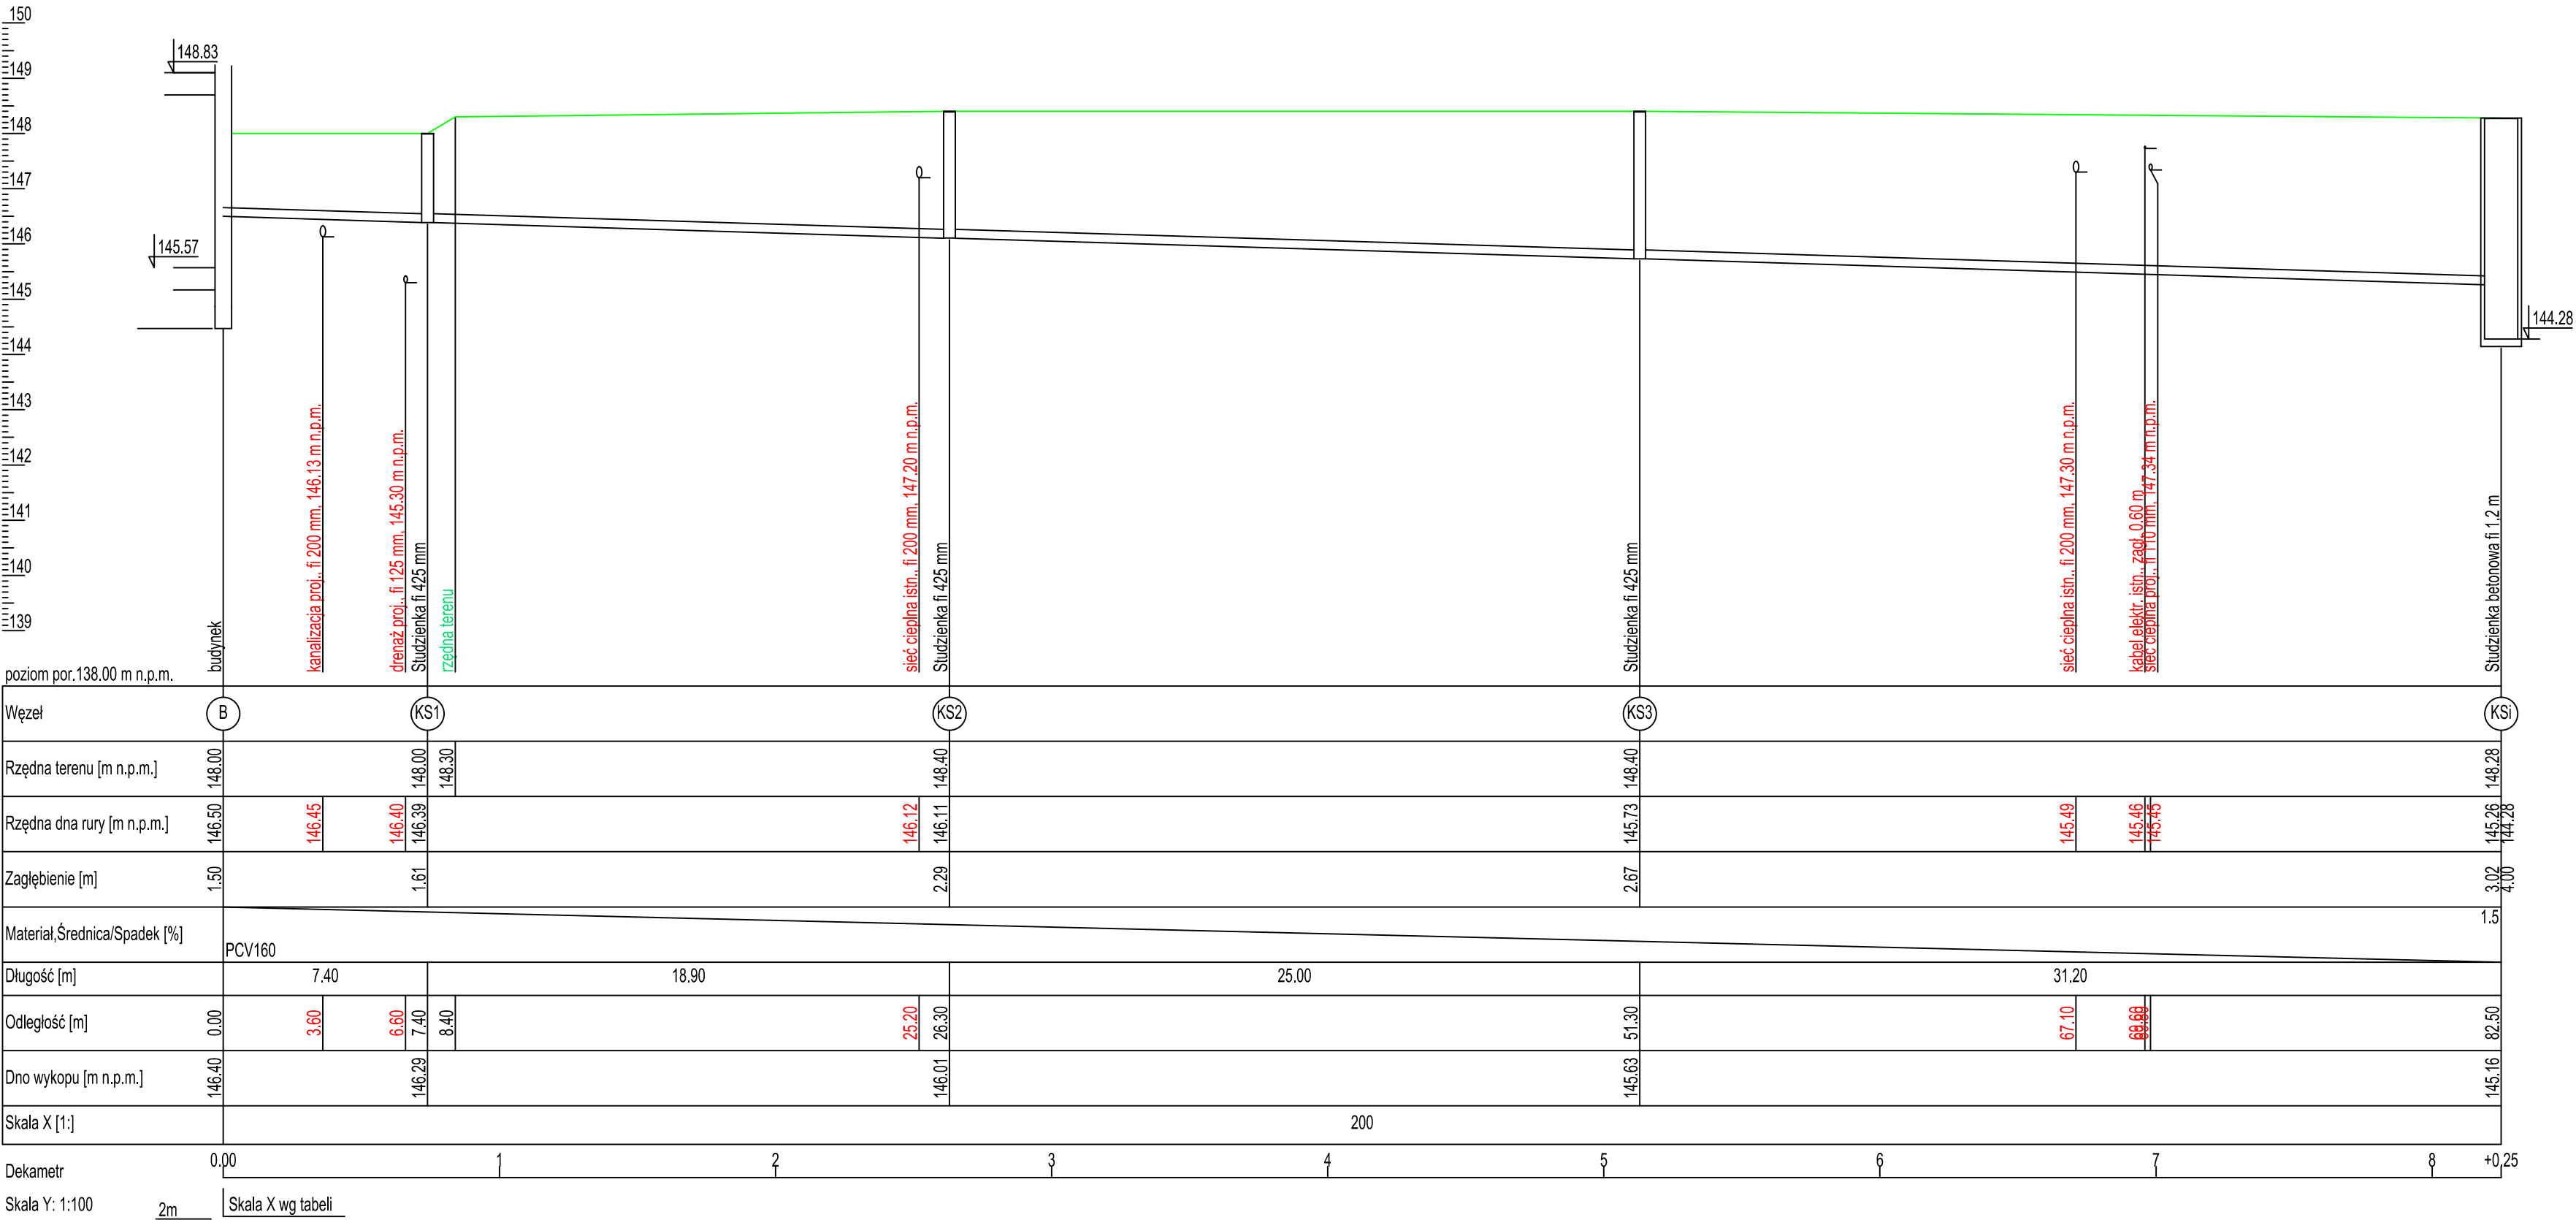

"dM Studio" Pracownia Architektoniczna				
Element proj.:	PROJEKT TECHNICZNY	specjalność: SANITARNA	data: I. 2022 r.	skala: 1:100/200
RYSUNEK:	PROFIL PRZYŁĄCZA KANALIZACJI SANITARNEJ CZ.1			nr rys.: S.16
Obiekt:	Budynek "ORANŻERII"			
Lokalizacja budowy:	Jana Pawła II 4, 21-300 Radzyń Podlaski dz. nr. geod. 1660/7, 1660/8			
Projektant:	inż. Zbigniew Szenajko Uprawnienia w specjalności instalacyjno inżynierijnej	upr.nr. 769/BP/94	podpis:	
Sprawdza/Inż.	mgr inż. Mirosława Kobylńska Uprawnienia w specjalności instalacyjnej	upr.nr. 278/Lb/99		