
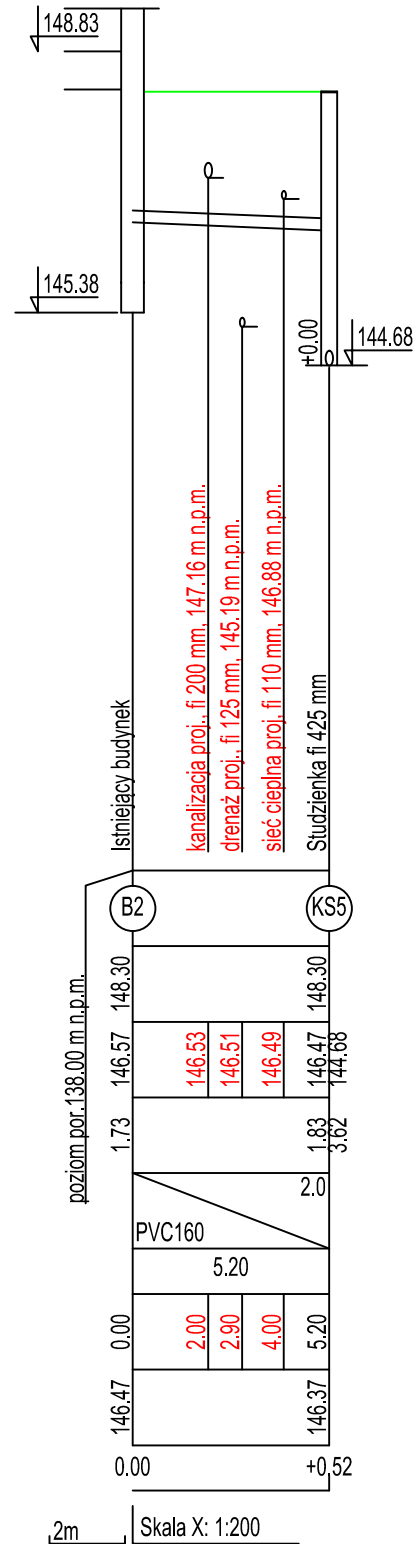


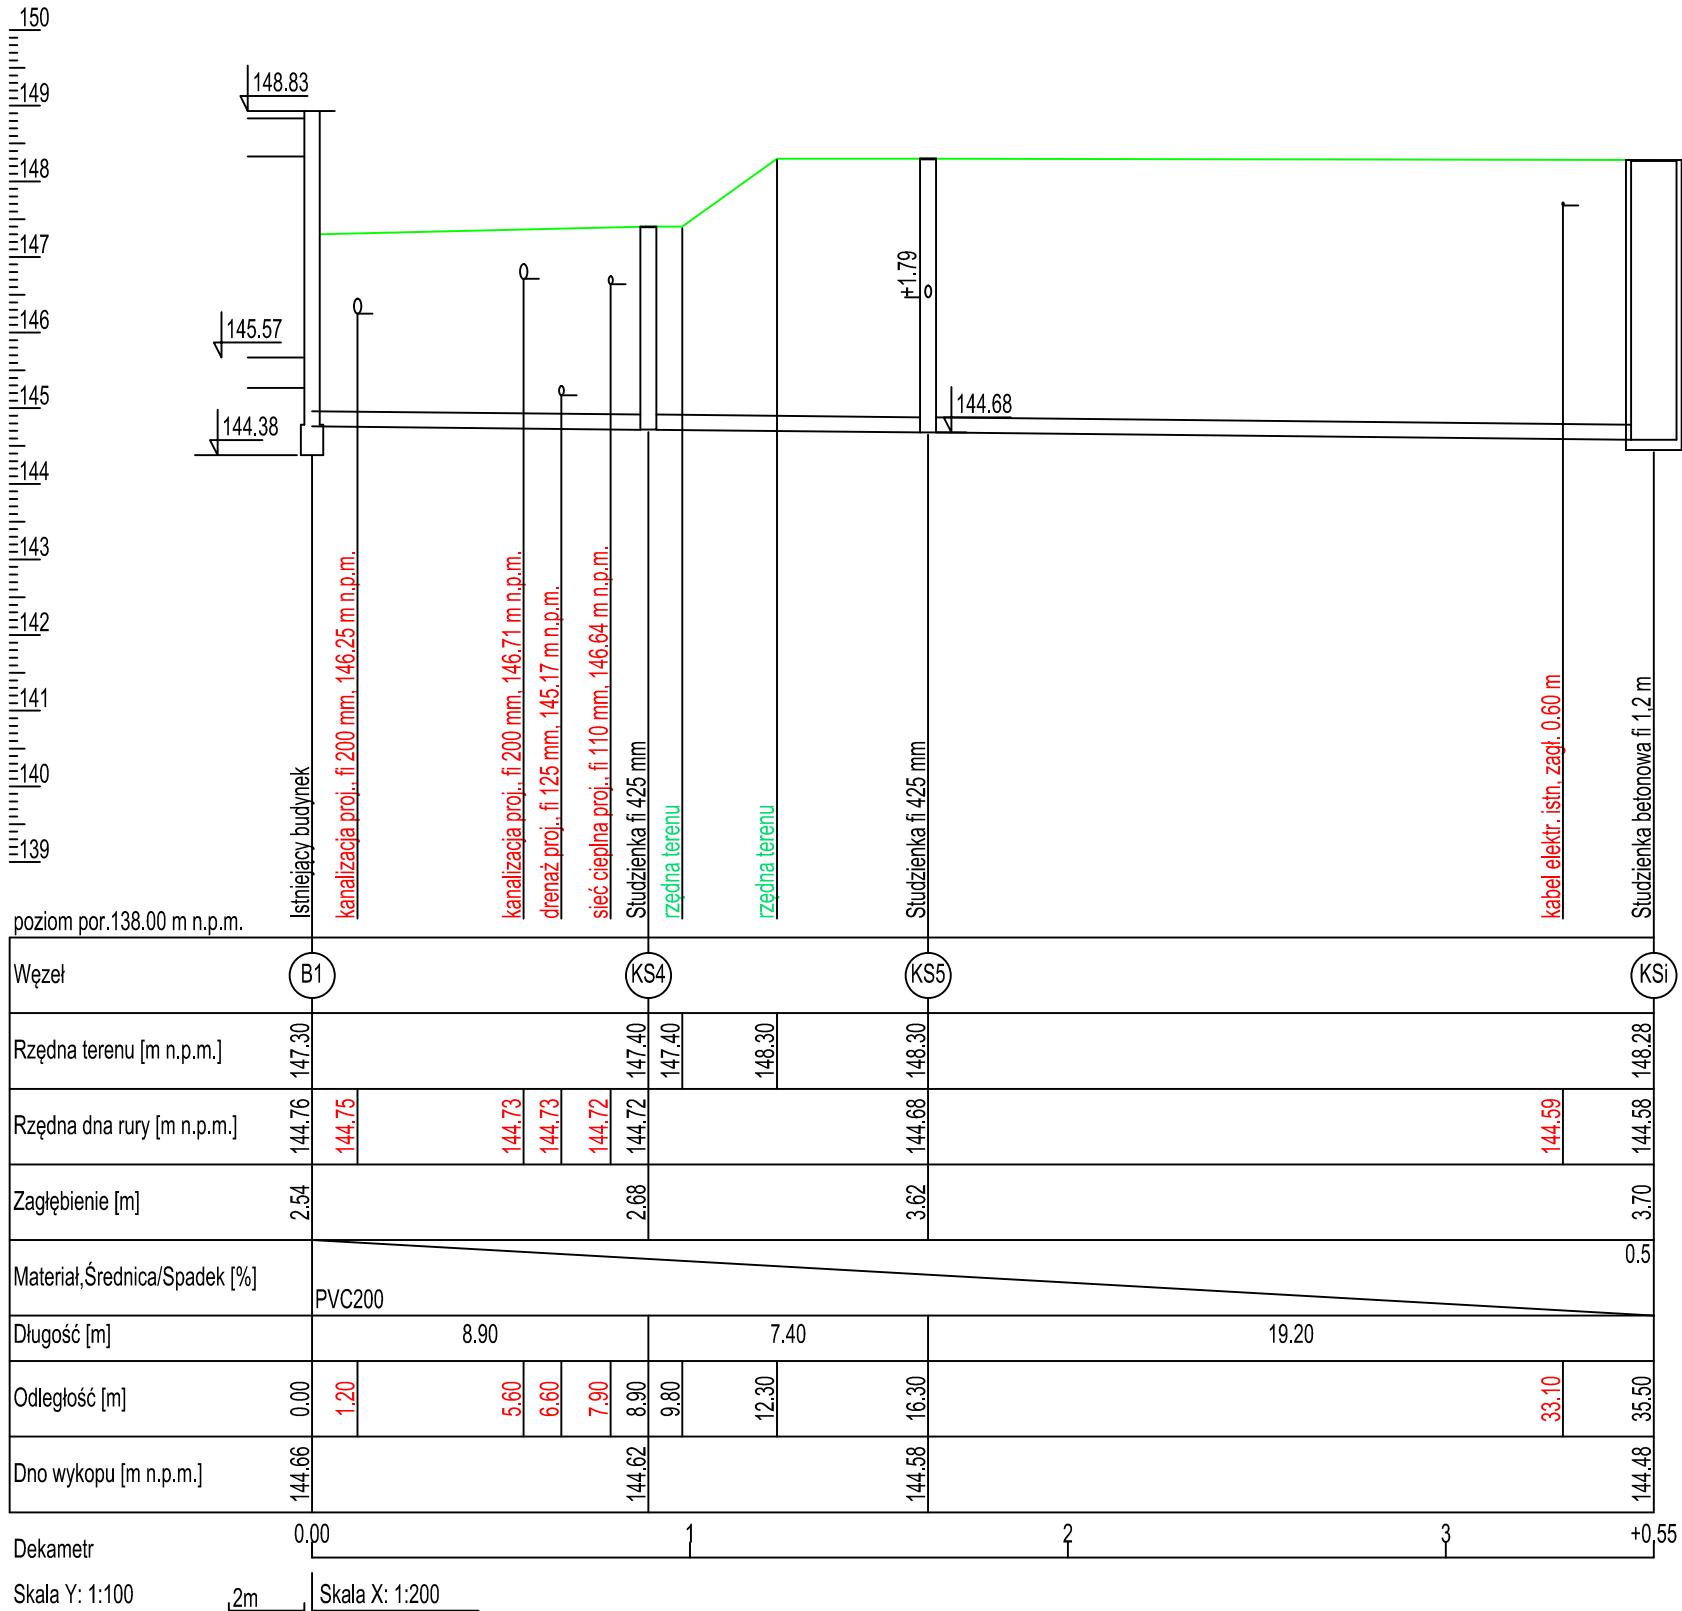

"dM Studio" Pracownia Architektoniczna				
Element proj.:	PROJEKT TECHNICZNY	specjalność: SANITARNA	data: I. 2022 r.	skala: 1:100/200
RYSUNEK:	PROFIL PRZYŁĄCZA KANALIZACJI SANITARNEJ CZ.2			nr rys.: S.17
Obiekt:	Budynek "ORANŻERII"			
Lokalizacja budowy:	Jana Pawła II 4, 21-300 Radzyń Podlaski dz. nr. geod. 1660/7, 1660/8			
Projektant:	inż. Zbigniew Szenejko Uprawnienia w specjalności instalacyjno inżynieryjnej	upr.nr. 769/BP/94	podpis:	
Sprawdzający:	mgr inż. Mirosława Kobylińska Uprawnienia w specjalności instalacyjnej	upr.nr. 278/Lb/99		