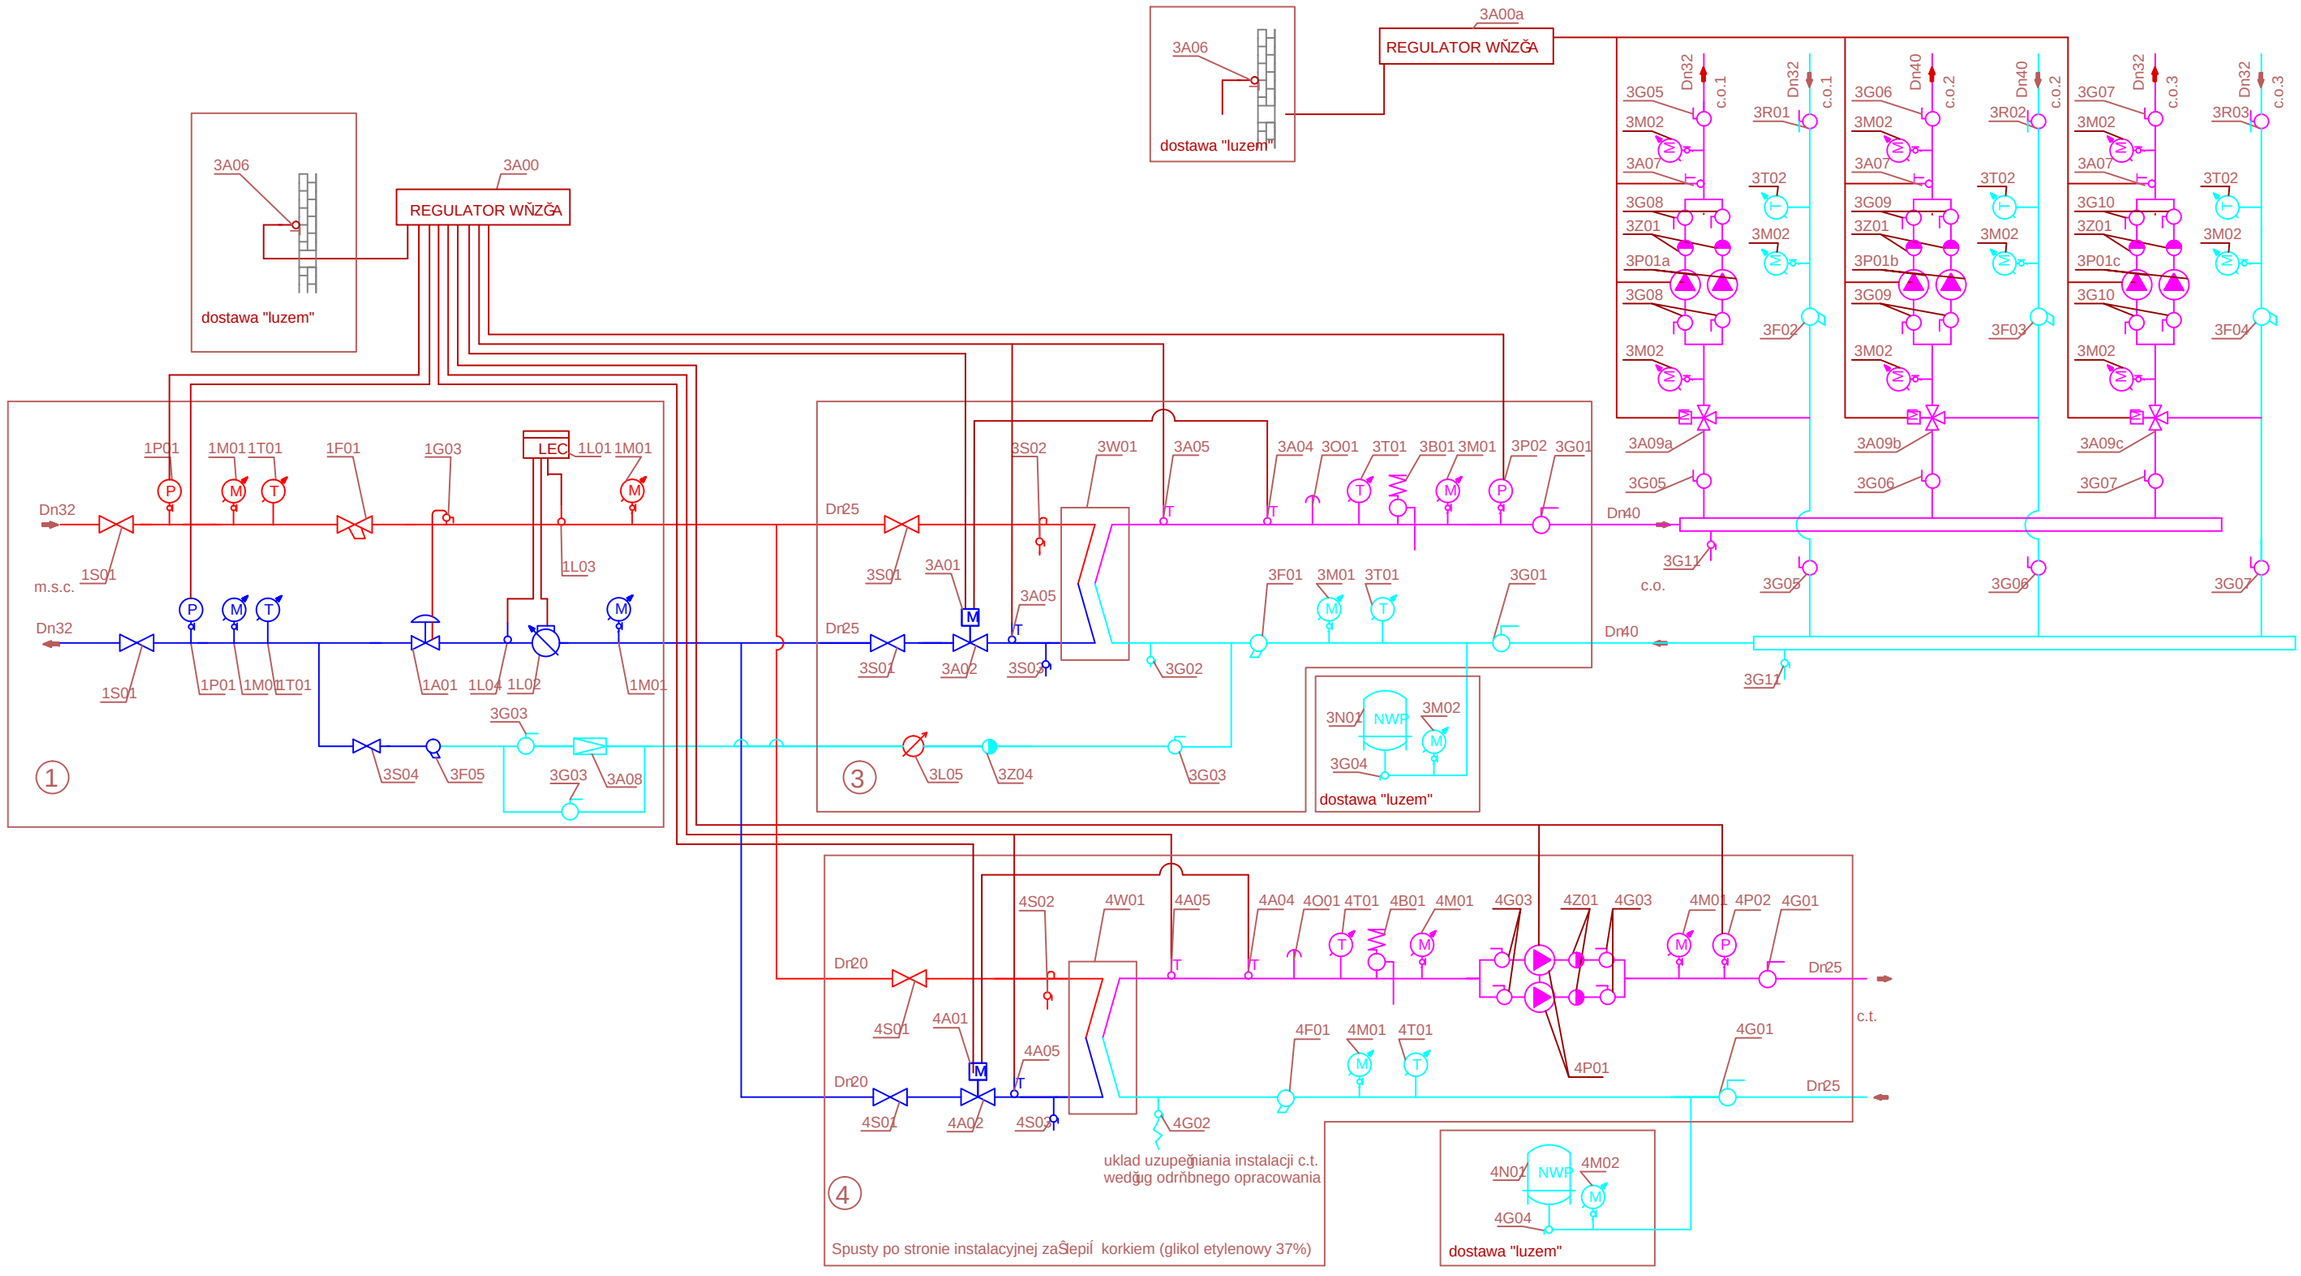

"dM Studio" Pracownia Architektoniczna				
Element proj.:	**PROJEKT TECHNICZNY**	specjalność: **SANITARNA**	data: I. 2022 r.	skala: -
RYSUNEK:	**SCHEMAT WĘZŁA WYMIENNIKOWEGO**			nr rys.: **S.08**
Obiekt:	**Budynek "ORANŻERII"**			
Lokalizacja budowy:	Jana Pawła II 4, 21-300 Radzyń Podlaski dz. nr. geod. 1660/7, 1660/8			
Projektant:	inż. Elżbieta Ostrowska Uprawnienia w specjalności instalacyjno inżynieryjnej	upr.nr. 778/BP/94		podpis:
Sprawdzający:	mgr inż. Mirosława Kobylińska Uprawnienia w specjalności instalacyjnej	upr.nr. 278/Lb/99		