


	LEGENDA:
	Kamera IP 8Mpx, IR 30m
	Manipulator LCD
	Czujka ruchu SLIM-PIR
	Ostrzegacz akustyczno-optyczny
	Centrala alarmowa w obudowie sabotażowej 266x286x100

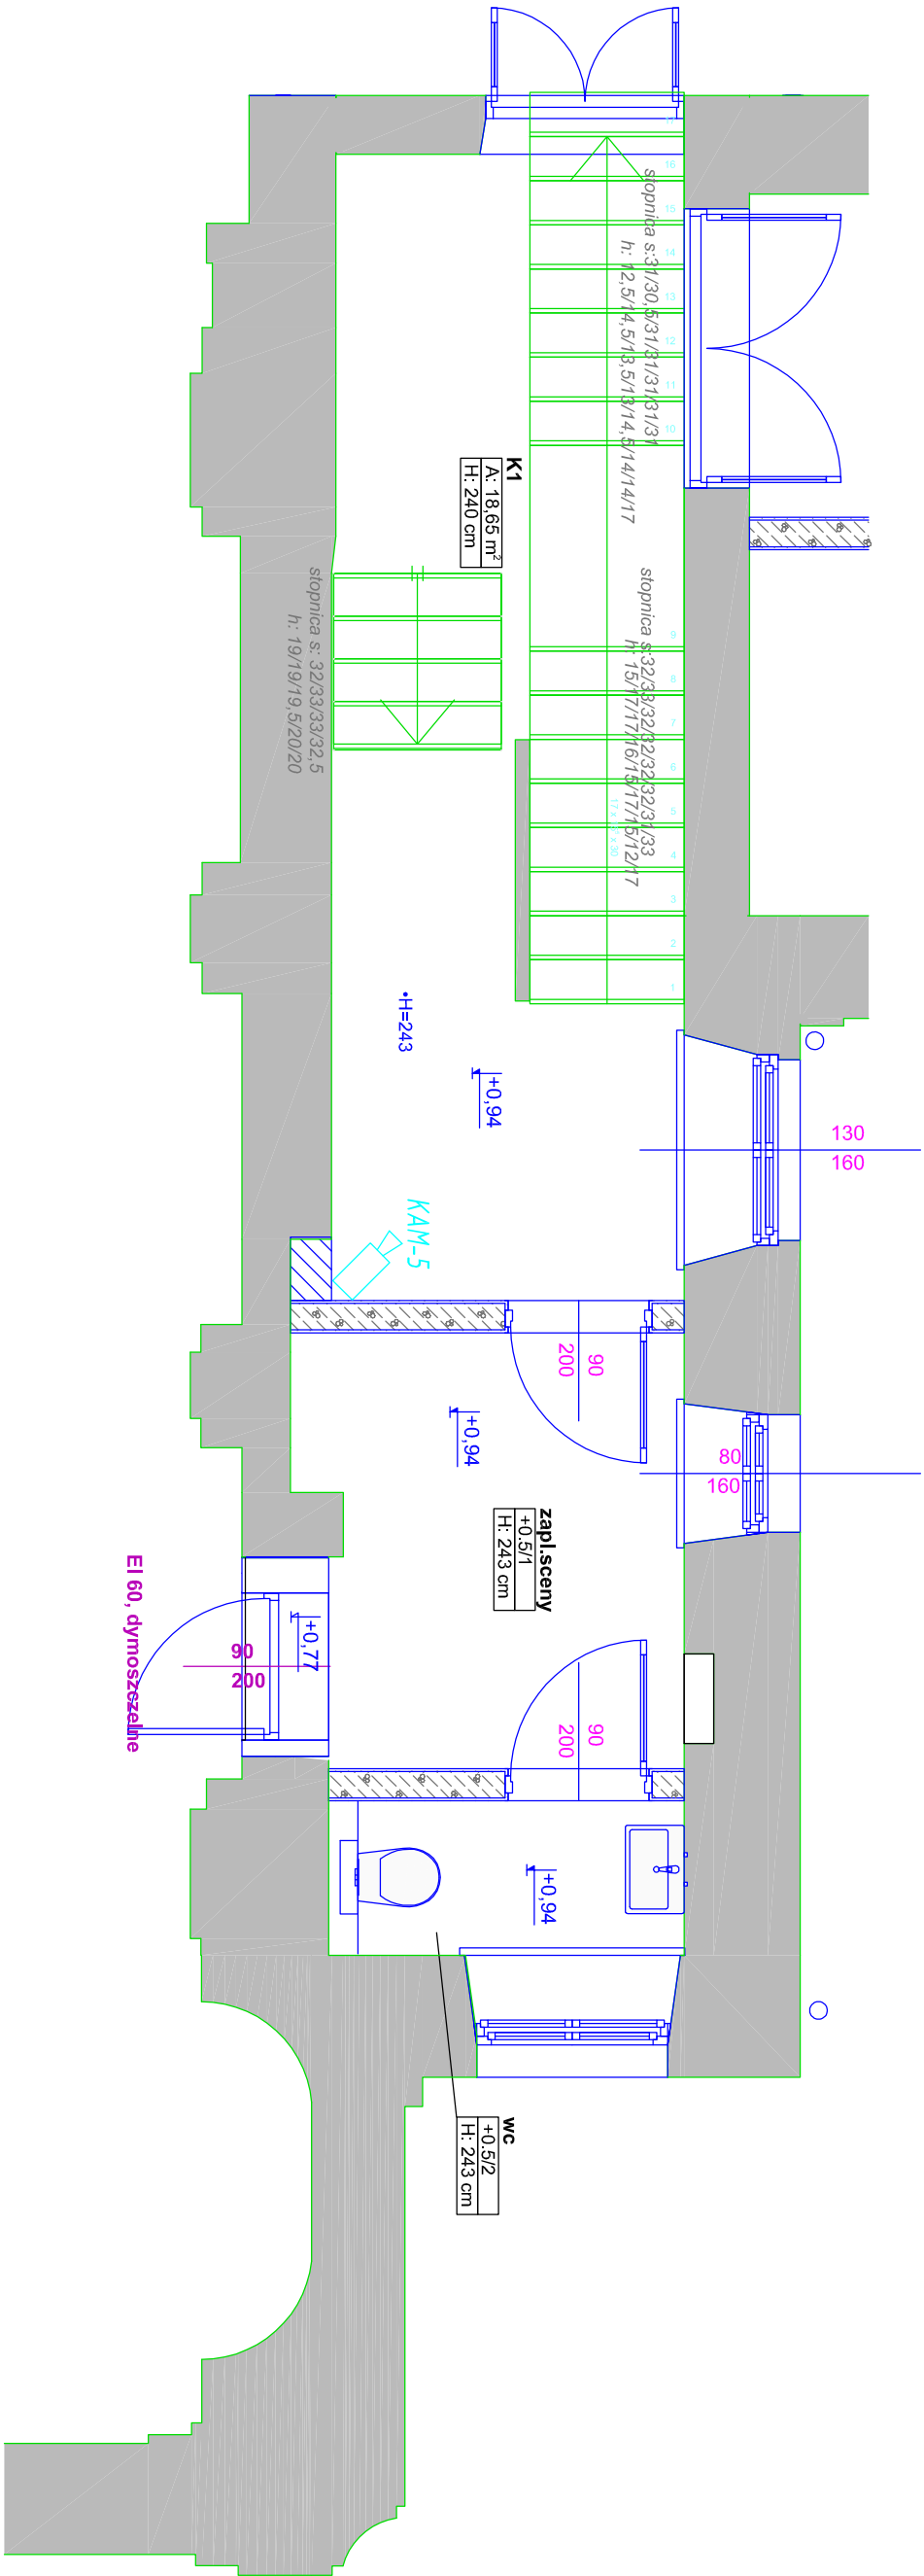

RZUT +0,5

"dm Studio" Pracownia Architektoniczna

Element proj.:	PROJEKT TECHNICZNY	Specjalność:	ELEKTRYCZNA	Data:	I. 2022 r.	Skala:	1:100
RYSUNEK:	INSTALACJA ALARMOWA I MONITORING CCTV						
Obiekt:	Budynek "ORANŻERIA"						
Lokalizacja budowy:	Jana Pawła II 4, 21-300 Radzyń Podlaski dz. nr. geod. 1660/7, 1660/8						
Projektant:	mgr inż. Ciolek Wojciech Uprawnienia budowlane do projektowania bez ograniczeń w specjalności elektrycznej i elektroenergetycznej						
Sprawdzający:	mgr inż. Białzik Kamili Uprawnienia budowlane do projektowania bez ograniczeń w specjalności elektrycznej						
		upr. nr:	LUB/0077/PBE/15			podpis:	
		upr. nr:	LUB/0281/PWOE/13			podpis:	

SAMOCZYNNE WYŁĄCZENIE ZASILANIA	0,4kV TN-C-S
II KLASA IZOLACJI	

E.10