


LEGENDA:	
KAM-23	Kamera IP 8Mpx, IR 30m
M-LCD	Manipulator LCD
CG-PIR	Czujka ruchu SLIM-PIR
SOA	Ostrzegacz akustyczno-optyczny
CA	Centrala alarmowa w obudowie sabotażowej 266x266x100

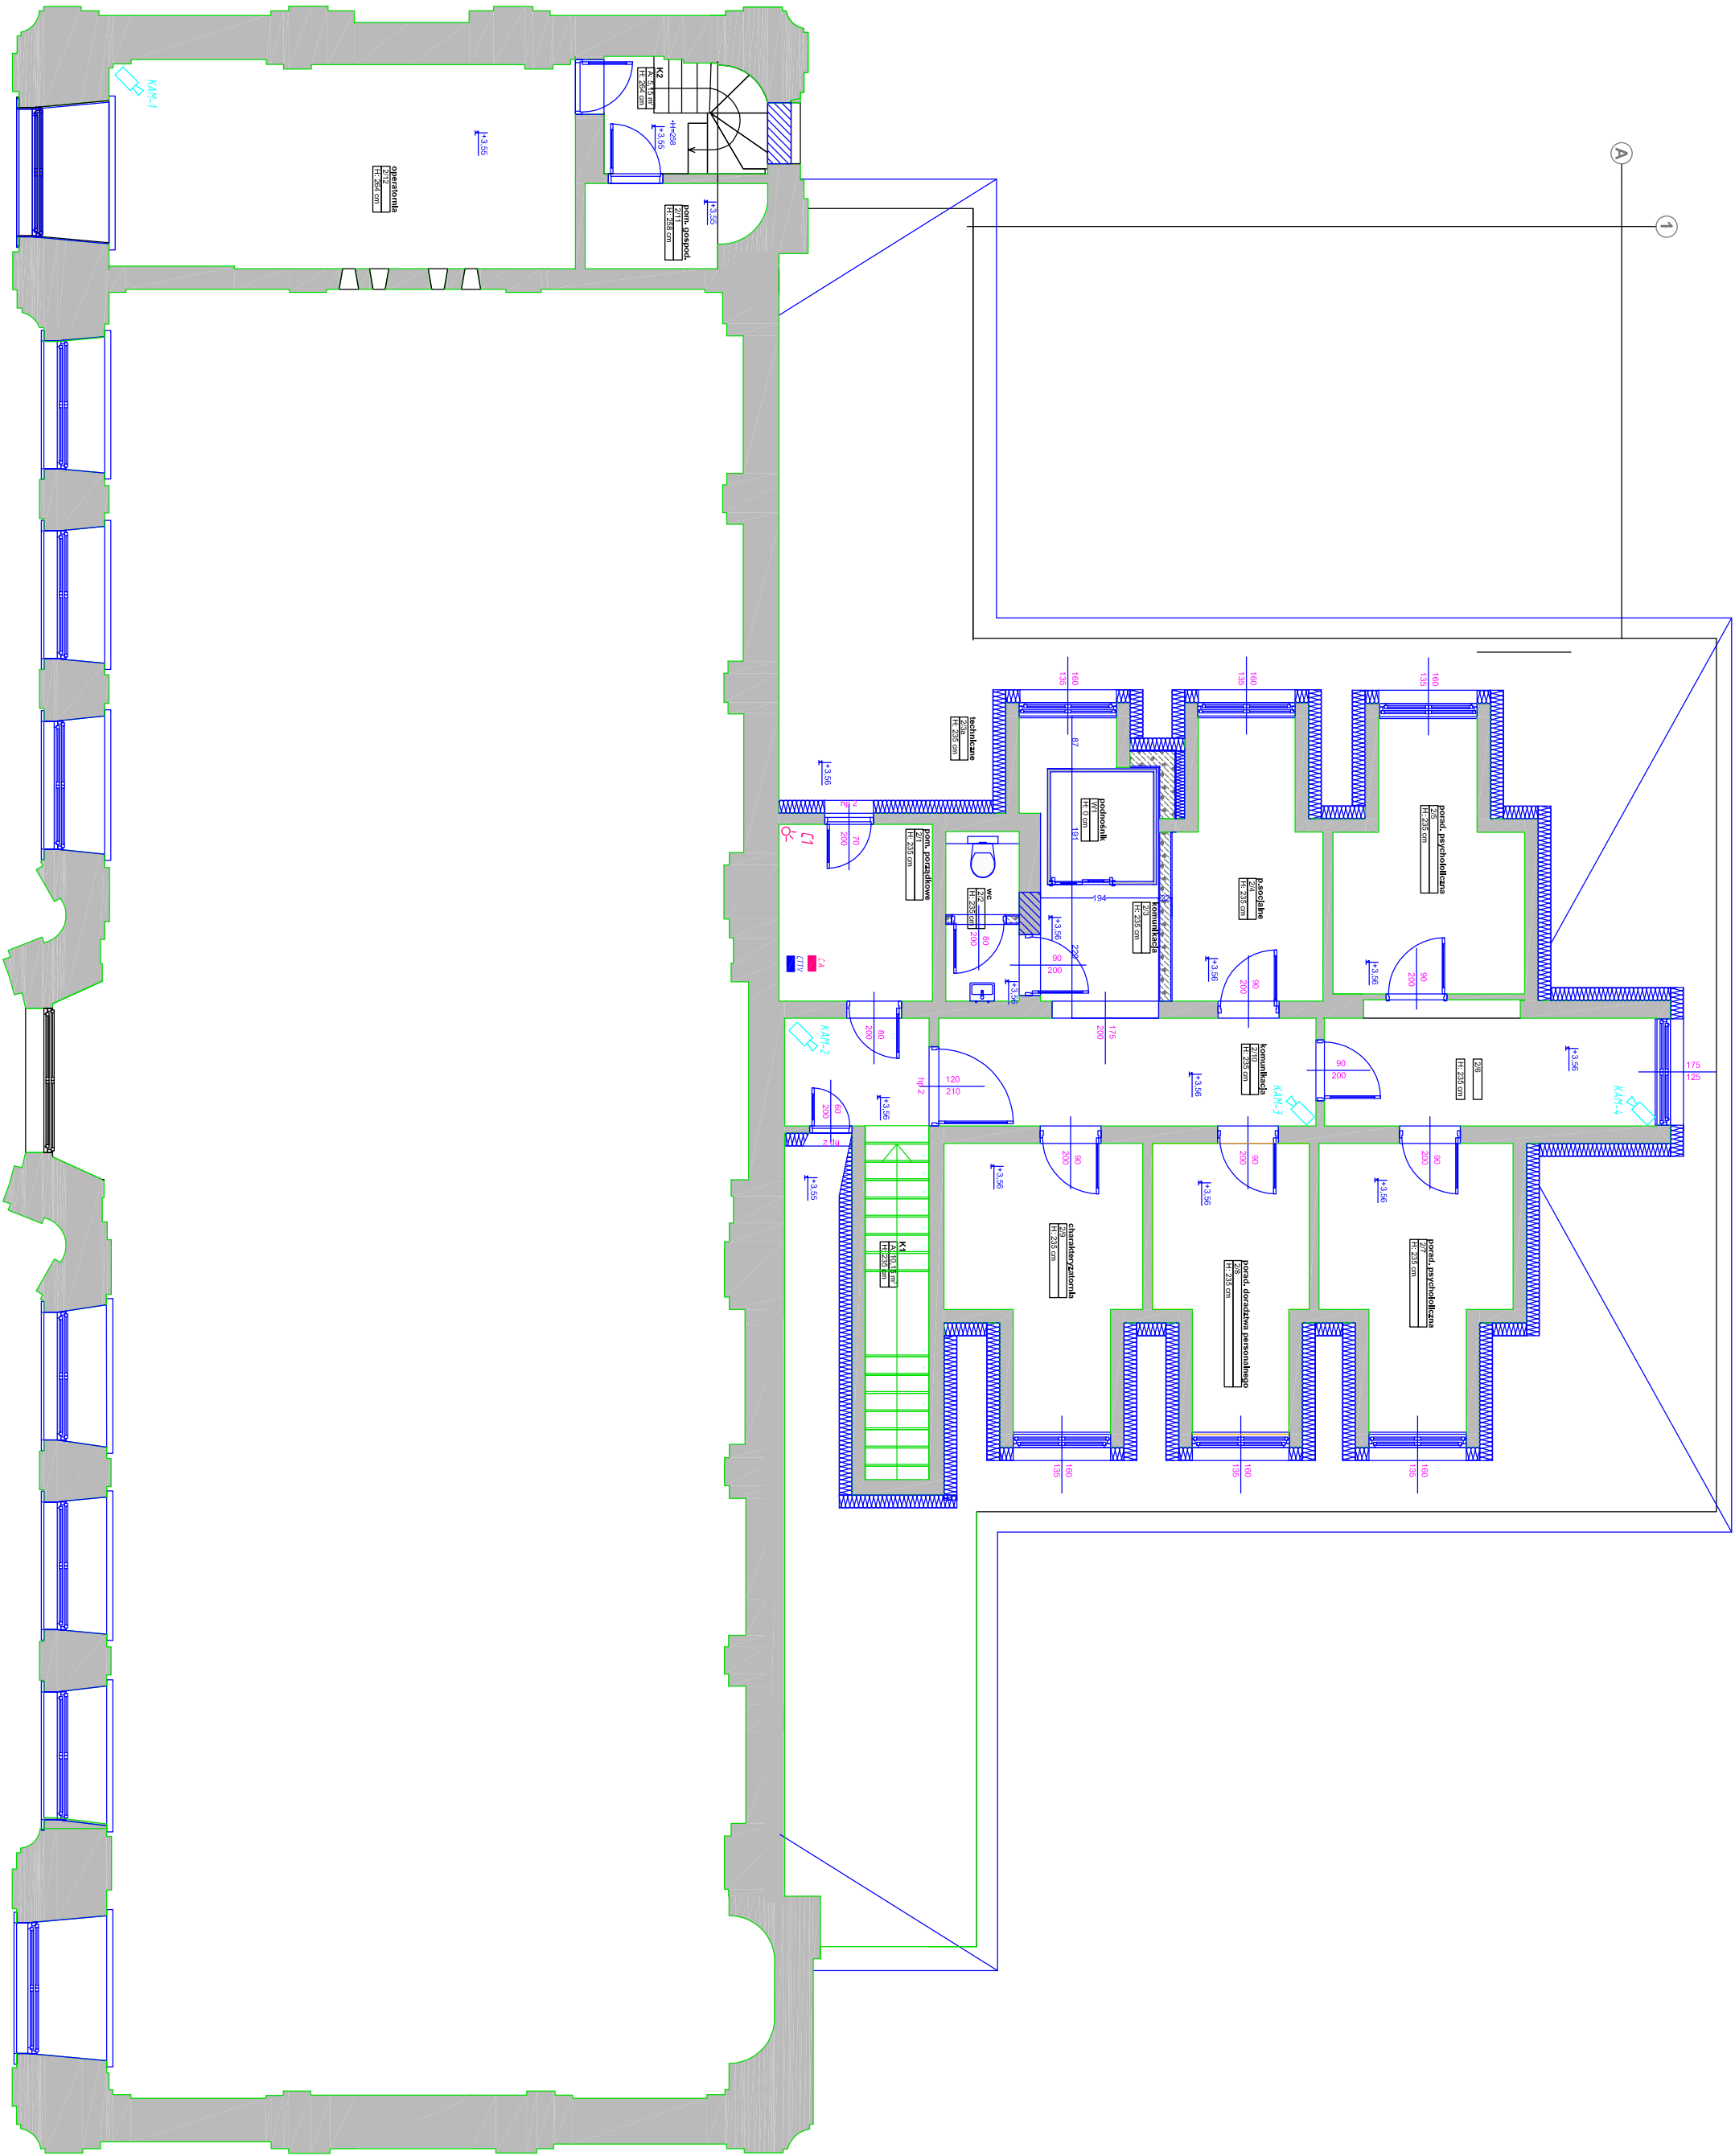

RZUT PIĘTRA I

"dm Studio" Pracownia Architektoniczna

SAMOCZYNNIE WYŁĄCZENIE ZASILANIA II KLASA IZOLACJI	0,4kV TN-C-S
--	--------------

Element proj.:	PROJEKT TECHNICZNY	Instalacja elektryczna	Skala:
RYSUNEK:	INSTALACJA ALARMOWA I MONITORING CCTV	ELEKTRYCZNA	1:100
Obiekt:	Budynek "ORANŻERIA"		
Lokalizacja:	Jana Pawła II 4, 21-300 Radzyń Podlaski		
Budowy:	dz. nr. geod. 1660/7, 1660/8		
Projektant:	mgr inż. Ciepł Wójcik		
Uprawnienia budowlane do projektowania w specjalności elektrycznej (elektronowizyjnej)			
Sprawdzający:	mgr inż. Białek Kamili		
Uprawnienia budowlane do sprawdzania bez ograniczeń			
mgr inż.	LUB00281/PWOE/13		
mgr inż.			

E.11

dm

dm