


Rozdzielnia Główna RG

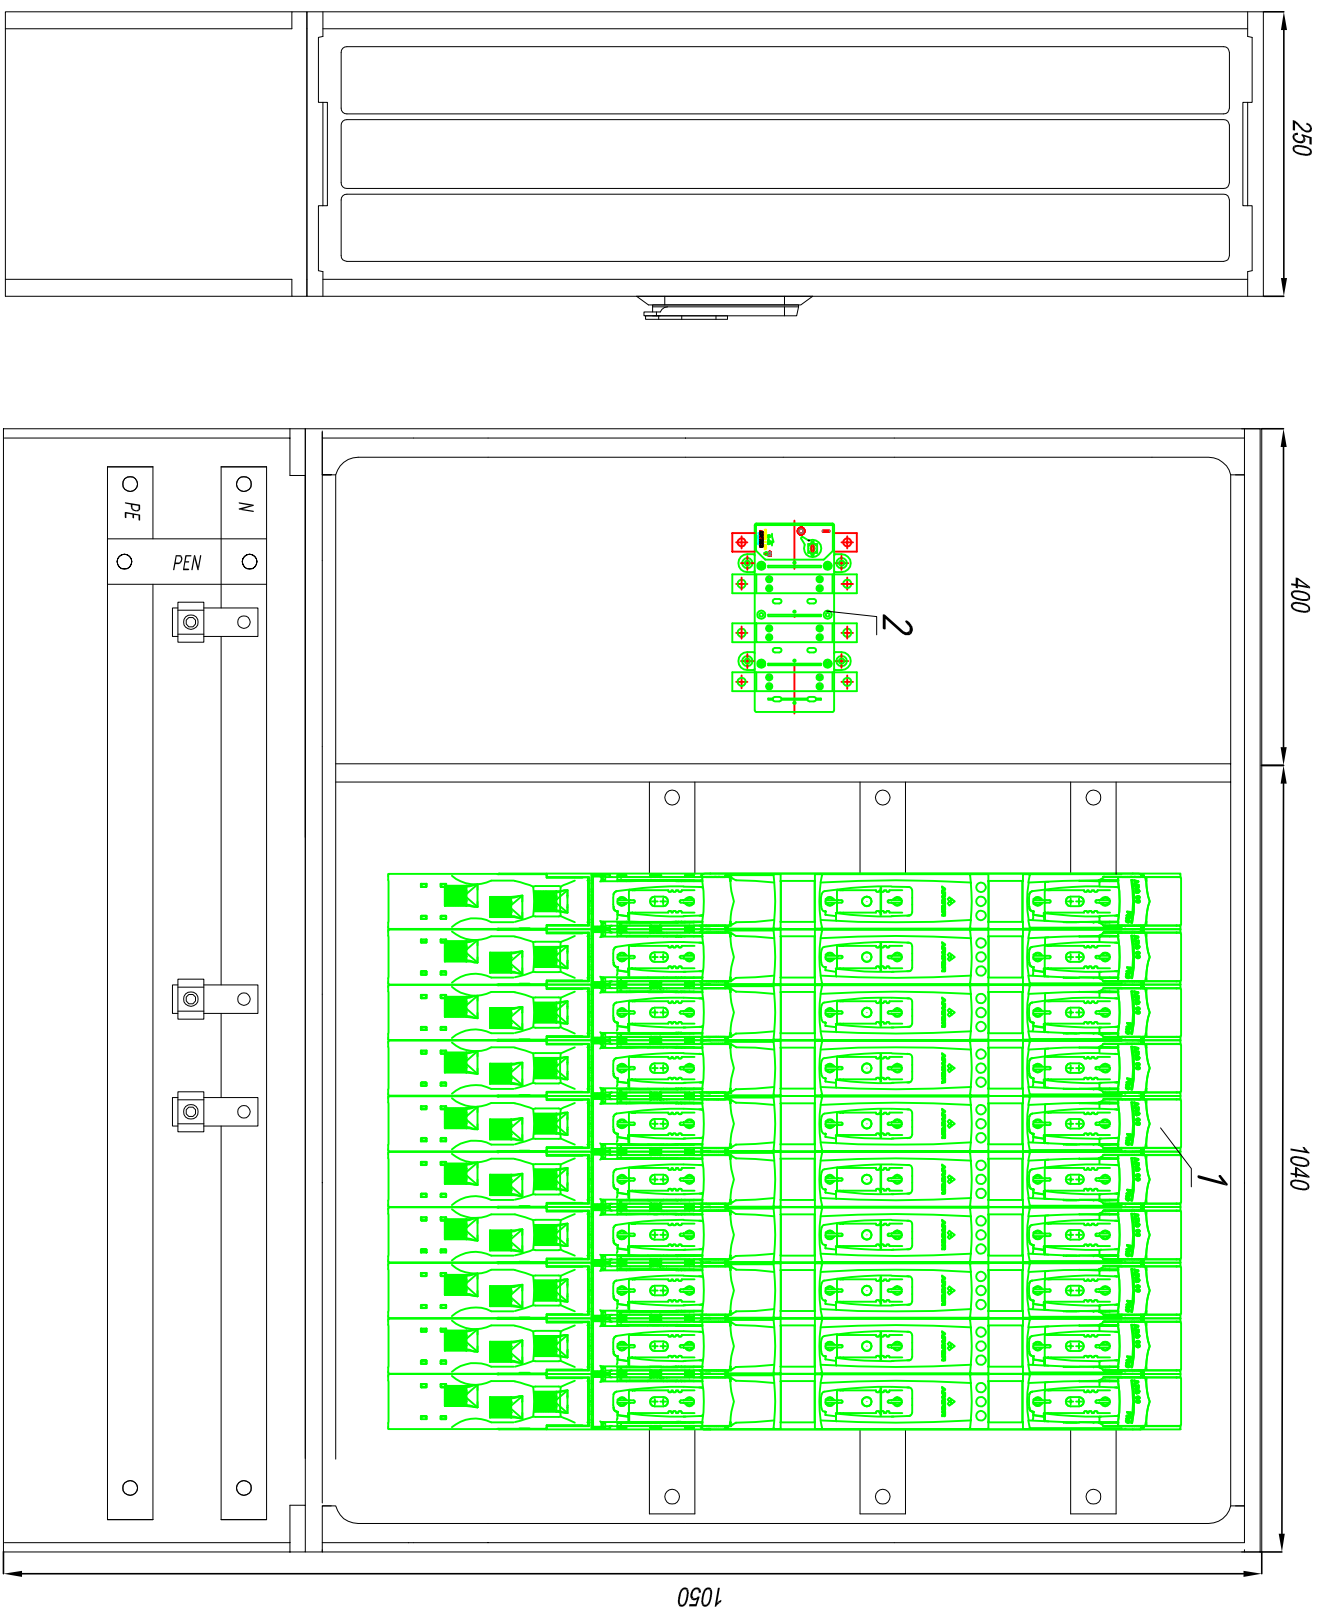

- 1-Rozłącznik
2-Rozłącznik bezpiecznikowy

- 1x RA 400A Apator
10x ARS00 pro 160A Apator

Uwagi:

Szczegóły połączenia przedstawia rys nr E-13

Uwagi:

1. Obudowy naley wykonać ze skrzynek z tworzywa termoutwardzalnego tj. II klasa izolacji
2. Rysunek przedstawia propozycję wykonania rozdzielni głównej RG.

Inne wykonania złącza po uzgodnieniu z inwestorem na etapie wykonawstwa

* - elementy przystosowane do plombowania

SAMOCZYNNY WYŁĄCZENIE ZASILANIA	0,4kV TN-C-S
II KLASA IZOLACJI	

"dm Studio" Pracownia Architektoniczna

Element proj.:		PROJEKT TECHNICZNY		specjalność:		skala:	
				ELEKTRYCZNA		ND	
RYSUNEK:		Rozmieszczenie urządzeń w RG		data:		m. 1925	
Objekt:		Budynek "ORANŻERIA"				E.12	
Lokalizacja budowy:		Jana Pawła II 4, 21-300 Radzyn Podlaski dz. nr. geod. 1660/7, 1660/8					
Projektant:		mgr inż. Ciolek Wojciech		upr.inż.		podpis:	
		Uprawnienia budowlane do projektowania bez ograniczeń w specjalności elektrycznej i elektroenergetycznej		LUB/0077/PBE/15		<i>Ciolek</i>	
Sprawdza/ajacy:		mgr inż. Błażek Kamił		upr.inż.			
		odpowiadam za poprawność projektu i za zgodność z przepisami technicznymi i technicznymi wykonania i		LUB/0281/PW/OE/13		<i>W. Piskorski</i>	
		elektrycznymi i elektroenergetycznymi					