


WIDOK ROZDZIELNI RB-1




Wymiary: wys. 560mm szer. 470mm gł. 115mm

ROZMIESZCZENIE URZĄDZEŃ W ROZDZIELNI RB-1

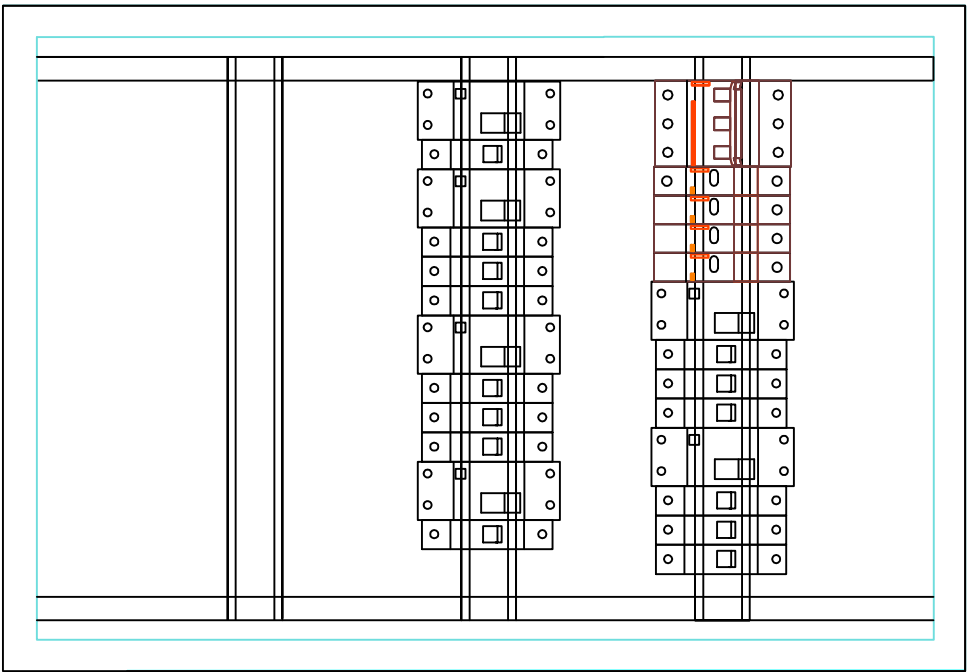

SCHEMAT IDEOWY ROZDZIELNI RB-1

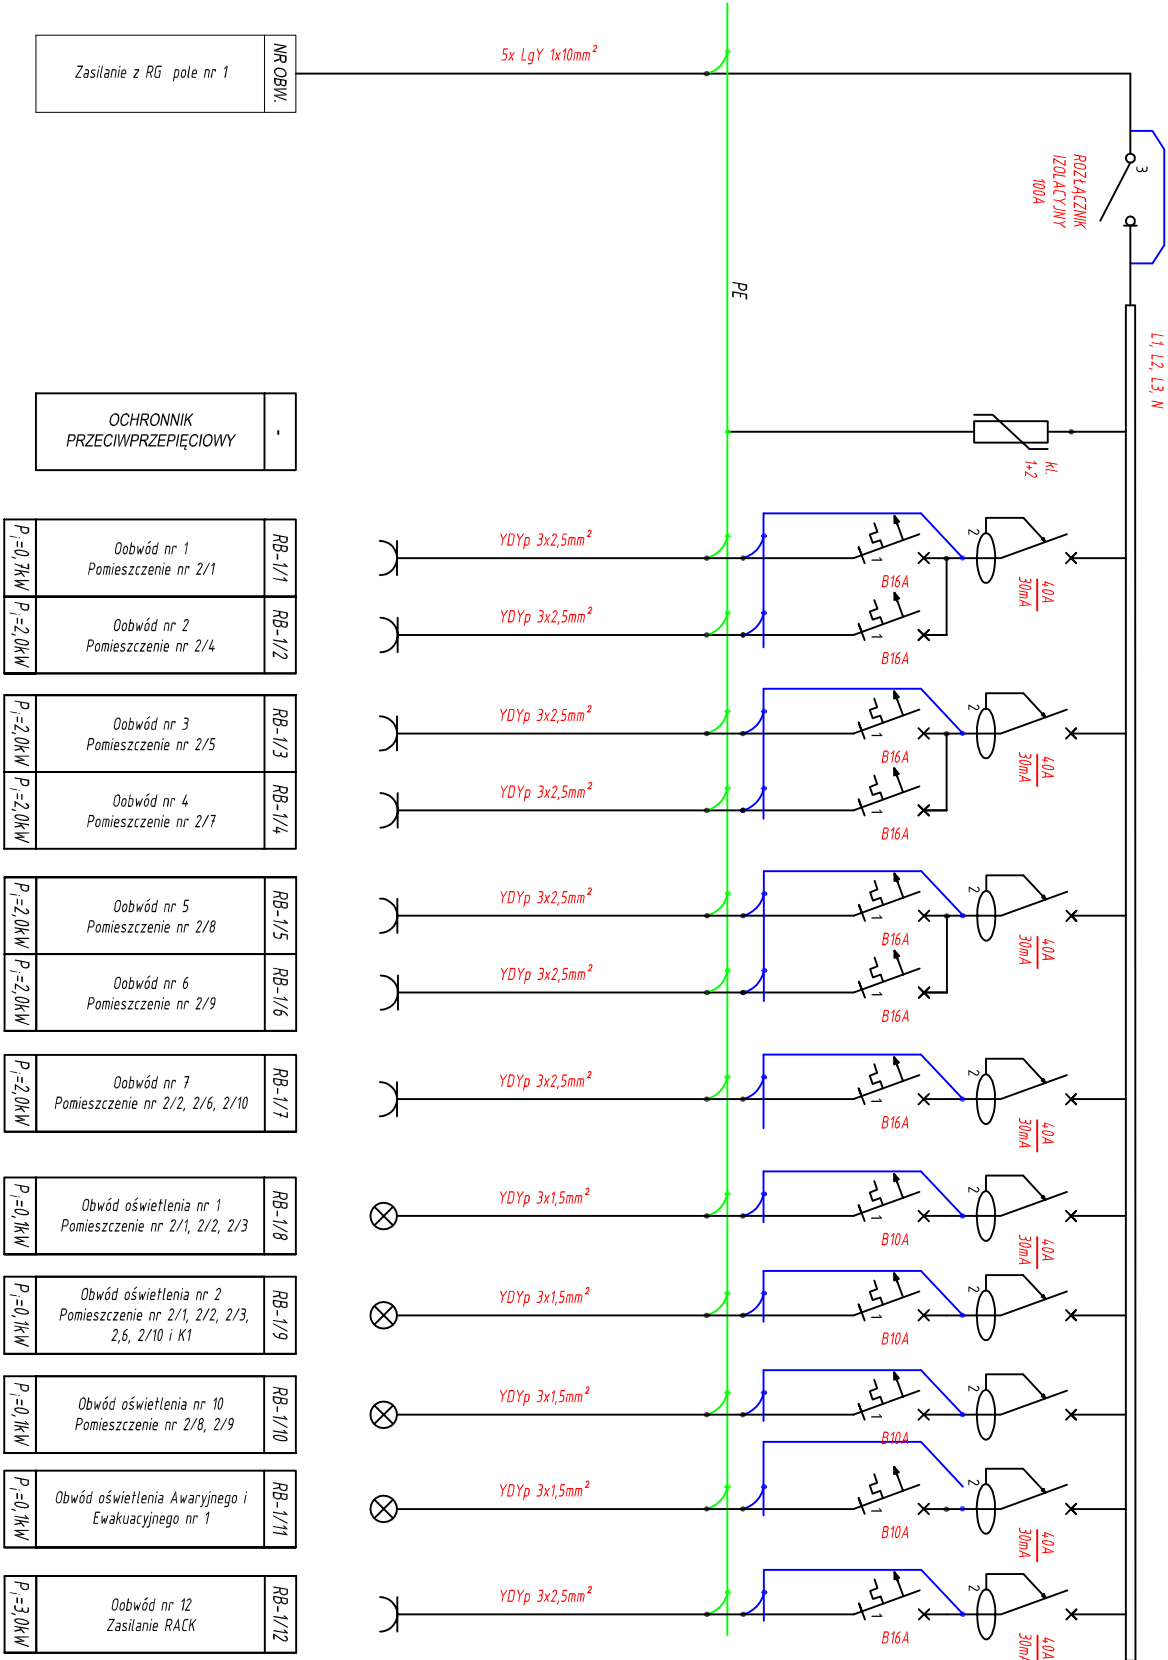

OCHRONNIK PRZECIWPŁYCIOWY	-
---------------------------	---

RB-1/1	Obwód nr 1 Pomieszczenie nr 2/1	RB-1/2	Obwód nr 2 Pomieszczenie nr 2/4
RB-1/3	Obwód nr 3 Pomieszczenie nr 2/5	RB-1/4	Obwód nr 4 Pomieszczenie nr 2/7
RB-1/5	Obwód nr 5 Pomieszczenie nr 2/8	RB-1/6	Obwód nr 6 Pomieszczenie nr 2/9
RB-1/7	Obwód nr 7 Pomieszczenie nr 2/2, 2/6, 2/10	RB-1/8	Obwód oświetlenia nr 1 Pomieszczenie nr 2/1, 2/2, 2/3
RB-1/9	Obwód oświetlenia nr 2 Pomieszczenie nr 2/1, 2/2, 2/3, 2/6, 2/10 i K1	RB-1/10	Obwód oświetlenia nr 10 Pomieszczenie nr 2/8, 2/9
RB-1/11	Obwód oświetlenia Awaryjnego i Ewakuacyjnego nr 1	RB-1/12	Obwód nr 12 Zasilanie RACK

Uwaga:
W pomieszczeniach dróg ewakuacyjnych projektuje się przewody w klasie reakcji na ogień B2ca, w pozostałych pomieszczeniach przewody w klasie Dca.

P_{RB-1} = 16,6 kW

"dm Studio" Pracownia Architektoniczna

Element proj.:		PROJEKT TECHNICZNY		specyfikaż:	ELEKTRYCZNA		data:	I. 2022 r.		skala:	ND			
RYSUNEK:		Schemat i rozmieszczenie urządzeń w RB-1										nr rys.:	E.14	
Obiekt:		Budynek "ORANŻERIA"												
Lokalizacja budowy:		Jana Pawła II 4, 21-300 Radzyń Podlaski dz. nr. geod. 1660/7, 1660/8												
Projektant:		mgr inż. Ciolek Wojciech Uprawnienia budowlane do projektowania bez ograniczeń w specjalności elektrycznej i elektroenergetycznej										upr.nr.:	LUB/0077/PBE/15	
Sprawdzający:		mgr inż. Błażek Karol Uprawnienia budowlane do projektowania bez ograniczeń w specjalności elektrycznej										upr.nr.:	LUB/0281/PWOE/13	
												podpis:	Ciolek W.	
												Błażek K.		