



WIDOK ROZDZIELNI ROT XL 3 160

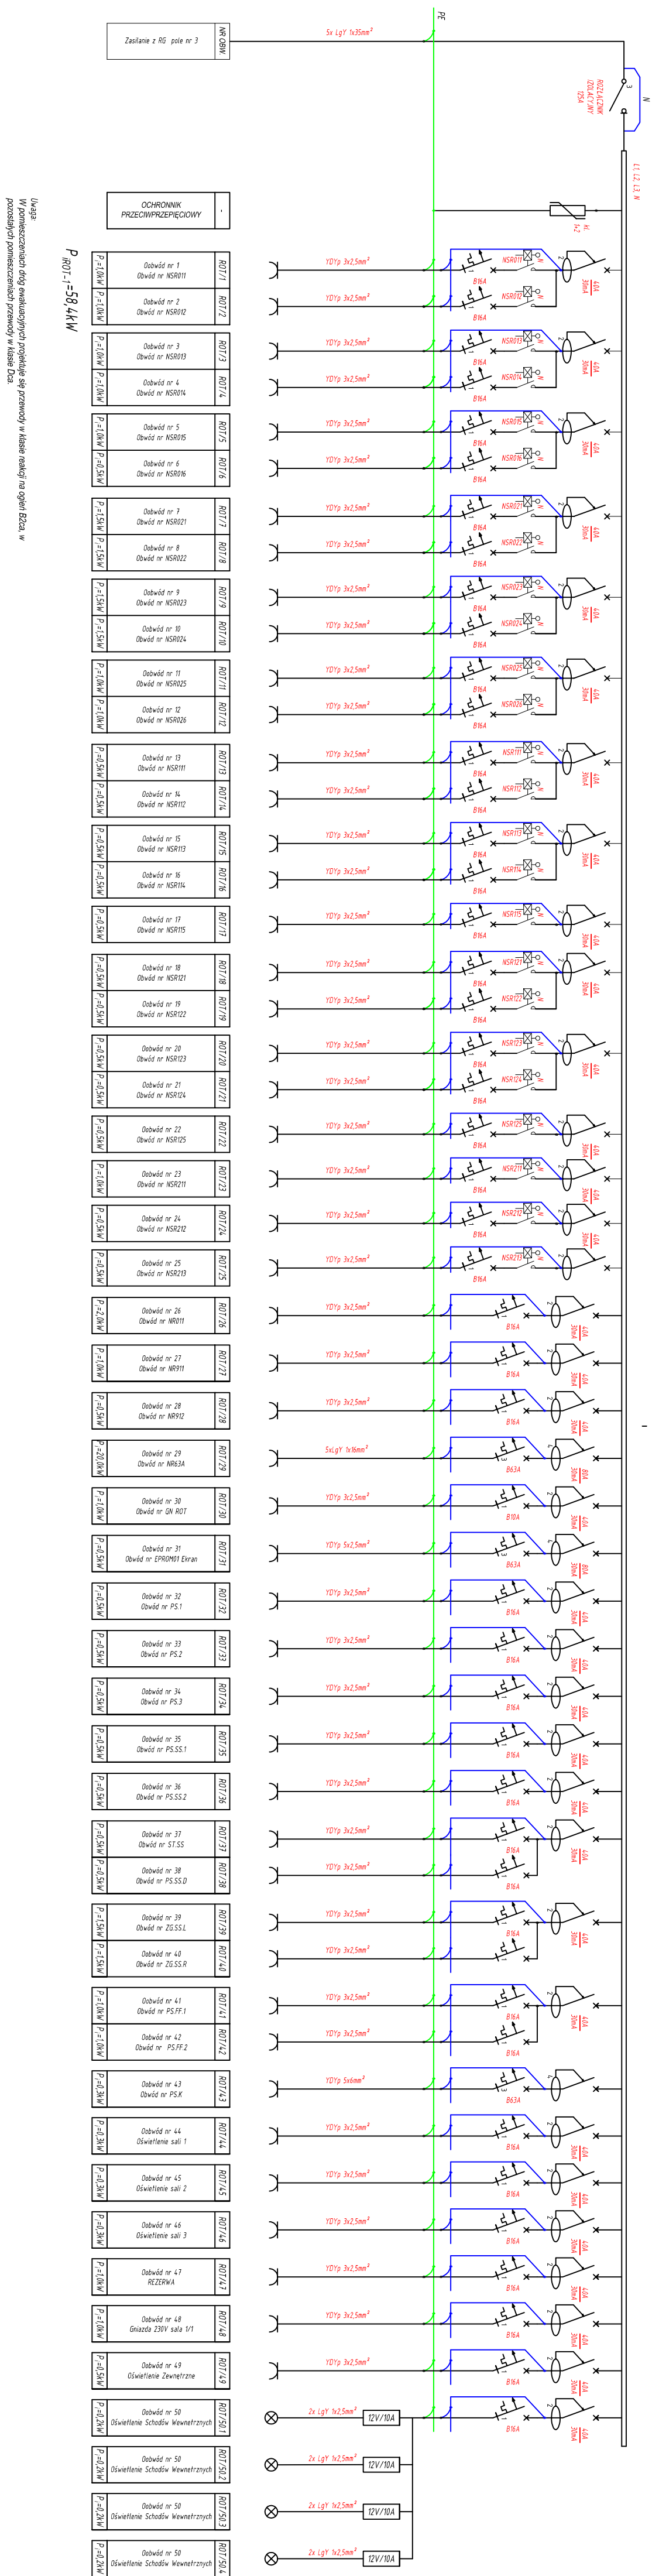

ROZMIESZCZENIE URZĄDZEŃ W ROZDZIELNI ROT XL 3 160

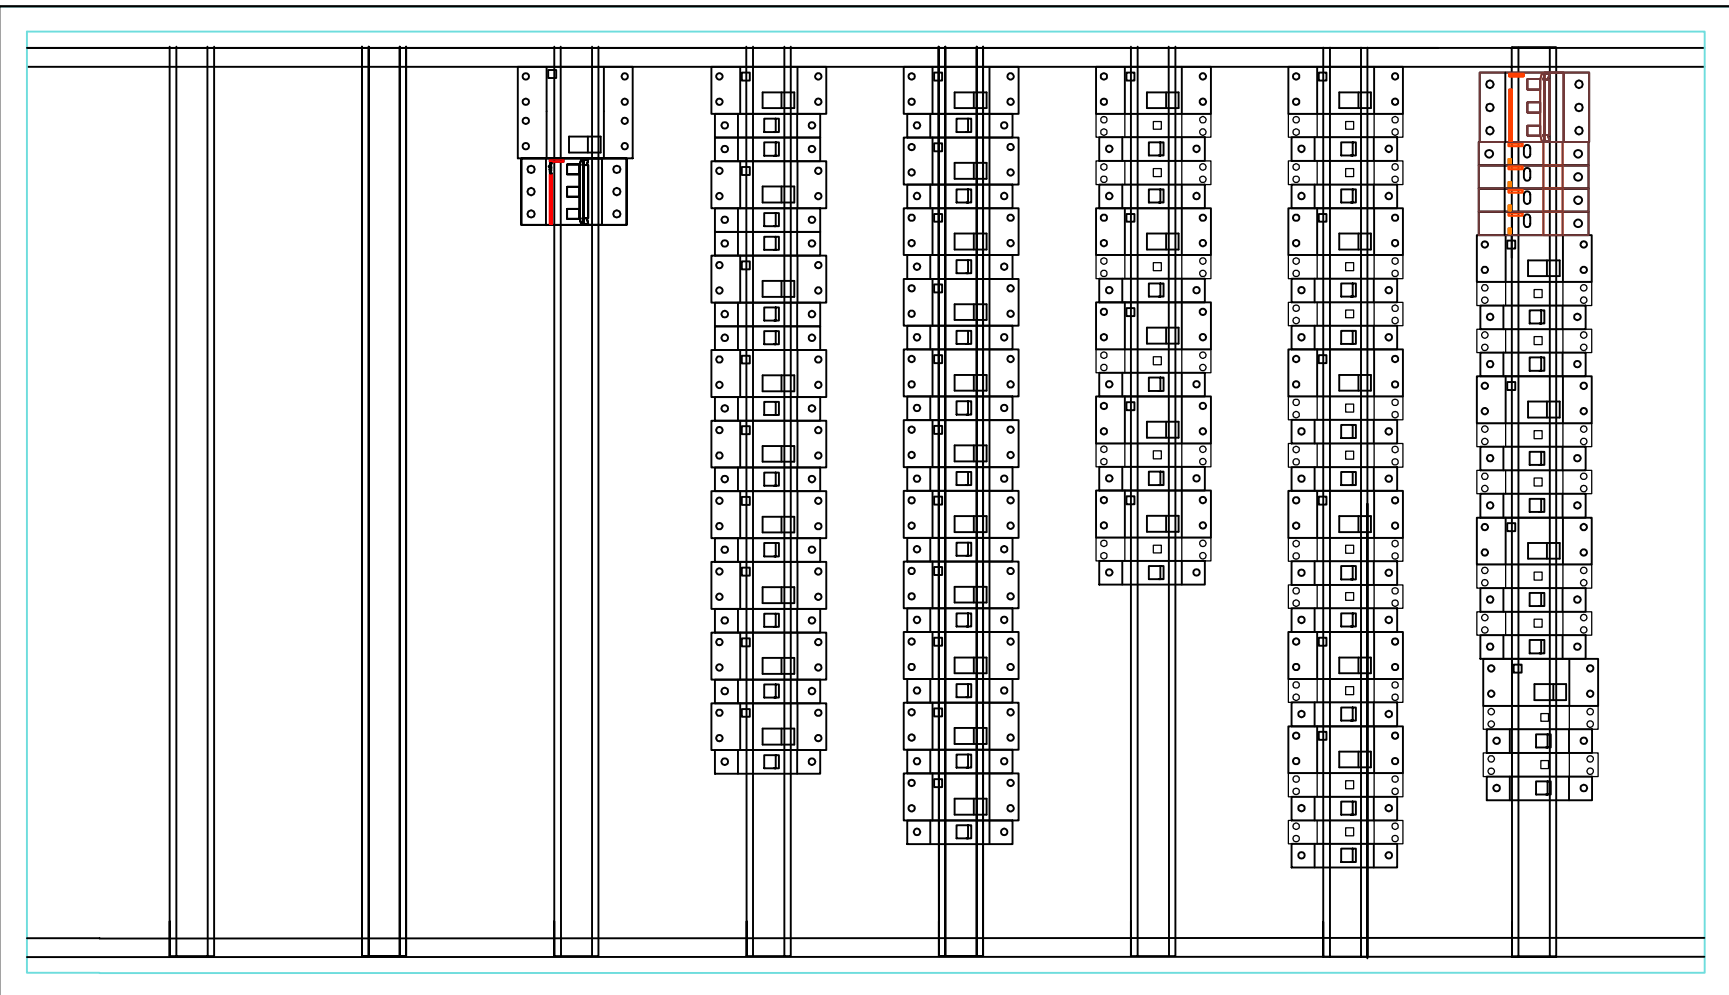

Uwaga:
W pomieszczeniach drogi ewakuacyjnych projektuje się przewody w kable reszki na ogień B2ca, w pozostałych pomieszczeniach przewody w kable Dca.

[illegible]
$$P_{\text{ROT}} = 58,4 \text{ kW}$$
[illegible]